

排水检查井

批准部门：中华人民共和国建设部

批准文号：建质[2002]104号

主编单位：北京市市政工程设计研究总院

统一编号：GJBT-567

实行日期：二〇〇二年六月一日

图 集 号：02S515

主 编 单 位 负 责 人

曲 陆 冰

主 编 单 位 技 术 负 责 人

潘 东 多

技 术 审 定 人

郭 韵 王 悦 心

设 计 负 责 人

王 悦 心 温 丽 峰

目 录

图 名	页
目录	1-5
总说明	6-7
圆形检查井	
圆形排水检查井尺寸表	8
圆形排水检查井流槽形式图	9
Φ 700mm圆形砖砌雨水检查井	10
Φ 1000mm圆形砖砌雨水检查井（收口式）	11
Φ 1000mm圆形砖砌雨水检查井（盖板式）	12
Φ 1000mm圆形混凝土雨水检查井	13
Φ 1250mm圆形砖砌雨水检查井（收口式）	14
Φ 1250mm圆形砖砌雨水检查井（盖板式）	15
Φ 1250mm圆形混凝土雨水检查井	16
Φ 1500mm圆形砖砌雨水检查井（盖板式）	17
Φ 1500mm圆形混凝土雨水检查井	18

图 名	页
Φ 700mm圆形砖砌污水检查井	19
Φ 1000mm圆形砖砌污水检查井（收口式）	20
Φ 1000mm圆形砖砌污水检查井（盖板式）	21
Φ 1000mm圆形混凝土污水检查井	22
Φ 1000mm圆形雨污水检查井盖板配筋图	23
Φ 1250mm圆形砖砌污水检查井（收口式）	24
Φ 1250mm圆形砖砌污水检查井（盖板式）	25
Φ 1250mm圆形混凝土污水检查井	26
Φ 1250mm圆形雨污水检查井盖板配筋图	27
Φ 1500mm圆形砖砌污水检查井（盖板式）	28
Φ 1500mm圆形混凝土污水检查井	29
Φ 1500mm圆形雨污水检查井盖板配筋图	30
矩形检查井	
矩形排水检查井流槽形式图	31

目 录

图集号

02S515

审核

王悦心

校对

郭韵

设计

温丽峰

页

1

目 录

图 名	页
矩形直线砖砌雨水检查井	32
矩形直线混凝土雨水检查井	33
矩形90°三通砖砌雨水检查井	34
矩形90°三通混凝土雨水检查井	35
矩形90°四通砖砌雨水检查井	36
矩形90°四通混凝土雨水检查井	37
矩形直线砖砌污水检查井	38
矩形直线混凝土污水检查井	39
矩形直线雨污水检查井盖板配筋图①	40
矩形直线雨污水检查井盖板配筋图②	41
矩形直线雨污水检查井盖板配筋图③	42
矩形直线雨污水检查井盖板配筋图④	43
矩形直线雨污水检查井盖板配筋图⑤	44
矩形90°三通砖砌污水检查井	45
矩形90°三通混凝土污水检查井	46
矩形90°三通雨污水检查井盖板配筋图①	47
矩形90°三通雨污水检查井盖板配筋图②	48
矩形90°三通雨污水检查井盖板配筋图③	49
矩形90°三通雨污水检查井盖板配筋图④	50
矩形90°四通砖砌污水检查井	51
矩形90°四通混凝土污水检查井	52

图 名	页
矩形90°四通雨污水检查井盖板配筋图①	53
矩形90°四通雨污水检查井盖板配筋图②	54
矩形90°四通雨污水检查井盖板配筋图③	55
矩形90°四通雨污水检查井盖板配筋图④	56
矩形90°四通雨污水检查井盖板配筋图⑤	57
扇形检查井(90°、120°、135°、150°)	
扇形砖砌雨水检查井(90°~150°)	58
扇形砖砌雨水检查井主要尺寸及工程量表	59
扇形混凝土雨水检查井(90°)	60
扇形混凝土雨水检查井(120°)	61
扇形混凝土雨水检查井(135°)	62
扇形混凝土雨水检查井(150°)	63
扇形砖砌污水检查井	64
扇形砖砌污水检查井主要尺寸及工程量表	65
扇形混凝土污水检查井(90°)	66
扇形雨污水检查井(90°)盖板配筋图①	67
扇形雨污水检查井(90°)盖板配筋图②	68
扇形雨污水检查井(90°)盖板配筋图③	69
扇形雨污水检查井(90°)盖板配筋图④	70
扇形雨污水检查井(90°)盖板配筋图⑤	71
扇形雨污水检查井(90°)盖板配筋图⑥	72

目 录					图集号	02S515
审核	孙永红	校对	王 强	设计	漫初峰	页
						2

目 录

图 名	页	图 名	页
扇形混凝土污水检查井 (120°)	73	小方形检查井	
扇形雨污水检查井 (120°) 盖板配筋图①	74	小方形500×500砖砌户线检查井	94
扇形雨污水检查井 (120°) 盖板配筋图②	75	小方形500×500户线检查井盖板配筋图	95
扇形雨污水检查井 (120°) 盖板配筋图③	76	小方形600×600砖砌户线检查井	96
扇形雨污水检查井 (120°) 盖板配筋图④	77	小方形600×600混凝土户线检查井	97
扇形雨污水检查井 (120°) 盖板配筋图⑤	78	小方形600×600户线检查井盖板配筋图	98
扇形雨污水检查井 (120°) 盖板配筋图⑥	79	小方形700×700砖砌户线检查井	99
扇形混凝土污水检查井 (135°)	80	小方形700×700混凝土户线检查井	100
扇形雨污水检查井 (135°) 盖板配筋图①	81	小方形700×700户线检查井盖板配筋图	101
扇形雨污水检查井 (135°) 盖板配筋图②	82	跌水井	
扇形雨污水检查井 (135°) 盖板配筋图③	83	竖管式砖砌 (收口式) 跌水井D≤200mm (直线内跌)	102
扇形雨污水检查井 (135°) 盖板配筋图④	84	竖管式砖砌 (盖板式) 跌水井D≤200mm (直线内跌)	103
扇形雨污水检查井 (135°) 盖板配筋图⑤	85	竖管式混凝土跌水井D≤200mm (直线内跌)	104
扇形雨污水检查井 (135°) 盖板配筋图⑥	86	竖管式砖砌 (收口式) 跌水井D≤200mm (支线内跌)	105
扇形混凝土污水检查井 (150°)	87	竖管式砖砌 (盖板式) 跌水井D≤200mm (支线内跌)	106
扇形雨污水检查井 (150°) 盖板配筋图①	88	竖管式混凝土跌水井D≤200mm (支线内跌)	107
扇形雨污水检查井 (150°) 盖板配筋图②	89		
扇形雨污水检查井 (150°) 盖板配筋图③	90		
扇形雨污水检查井 (150°) 盖板配筋图④	91		
扇形雨污水检查井 (150°) 盖板配筋图⑤	92		
扇形雨污水检查井 (150°) 盖板配筋图⑥	93		

目 录						图集号	02S515
审核	王 磊	校对	王 磊	设计	王 磊	页	3

目 录


图 名	页
竖槽式砖砌(收口式)跌水井D=200—400mm (直线外跌)	108
竖槽式砖砌(收口式)跌水井(直线外跌) 盖板配筋图	109
竖槽式砖砌(盖板式)跌水井D=200—400mm (直线外跌)	110
竖槽式砖砌(盖板式)跌水井(直线外跌) 盖板配筋图	111
竖槽式砖砌跌水井D=400—600mm(直线外 跌)	112
竖槽式混凝土跌水井D=200—600mm(直线 外跌)	113
竖槽式跌水井(直线外跌)盖板配筋图	114
竖槽式砖砌跌水井D=200—400mm(支线外 跌)	115
竖槽式砖砌跌水井(支线外跌)盖板配筋图	116
竖槽式混凝土跌水井D=200—400mm(支线 外跌)	117
竖槽式混凝土跌水井(支线外跌)盖板配筋 图	118
阶梯式砖砌跌水井D=700—1500mm	119

图 名	页
阶梯式混凝土跌水井D=700—1650mm	120
阶梯式跌水井盖板配筋图①	121
阶梯式跌水井盖板配筋图②	122
阶梯式跌水井盖板配筋图③	123
阶梯式跌水井盖板配筋图④	124
闸槽井	
污水砖砌闸槽井D=200—1000mm	125
污水混凝土闸槽井D=200—1000mm	126
污水闸槽井盖板配筋图①	127
污水闸槽井盖板配筋图②	128
污水闸槽井盖板配筋图③	129
污水闸槽井盖板配筋图④	130
污水闸槽井盖板配筋图⑤	131
沉泥井	
Φ1000mm圆形砖砌沉泥井	132
Φ1000mm圆形混凝土沉泥井	133
Φ1250mm圆形砖砌沉泥井	134
Φ1250mm圆形混凝土沉泥井	135
耐腐蚀检查井	
砖砌塑料板衬里耐腐蚀检查井	136
混凝土塑料板衬里耐腐蚀检查井	137

目 录						图集号	02S515
审核	孙永红	校对	李 强	设计	温 阳	页	4

目 录

图 名	页
砖砌玻璃钢衬里耐腐蚀检查井	138
混凝土玻璃钢衬里耐腐蚀检查井	139
砖砌耐腐蚀涂料衬里耐腐蚀检查井	140
混凝土耐腐蚀涂料衬里耐腐蚀检查井	141
耐腐蚀检查井盖板配筋图	142
预制井筒	
Φ 700mm预制混凝土井筒(双排踏步)	143
Φ 800mm预制混凝土井筒(双排踏步)	144
Φ 800mm预制混凝土井筒(单排踏步)	145
检查井脚窝图	
砖砌雨水检查井踏步脚窝位置图	146
混凝土雨水检查井井室踏步脚窝位置图	147
砖砌污水检查井踏步脚窝位置图	148
混凝土污水检查井井室踏步脚窝位置图	149

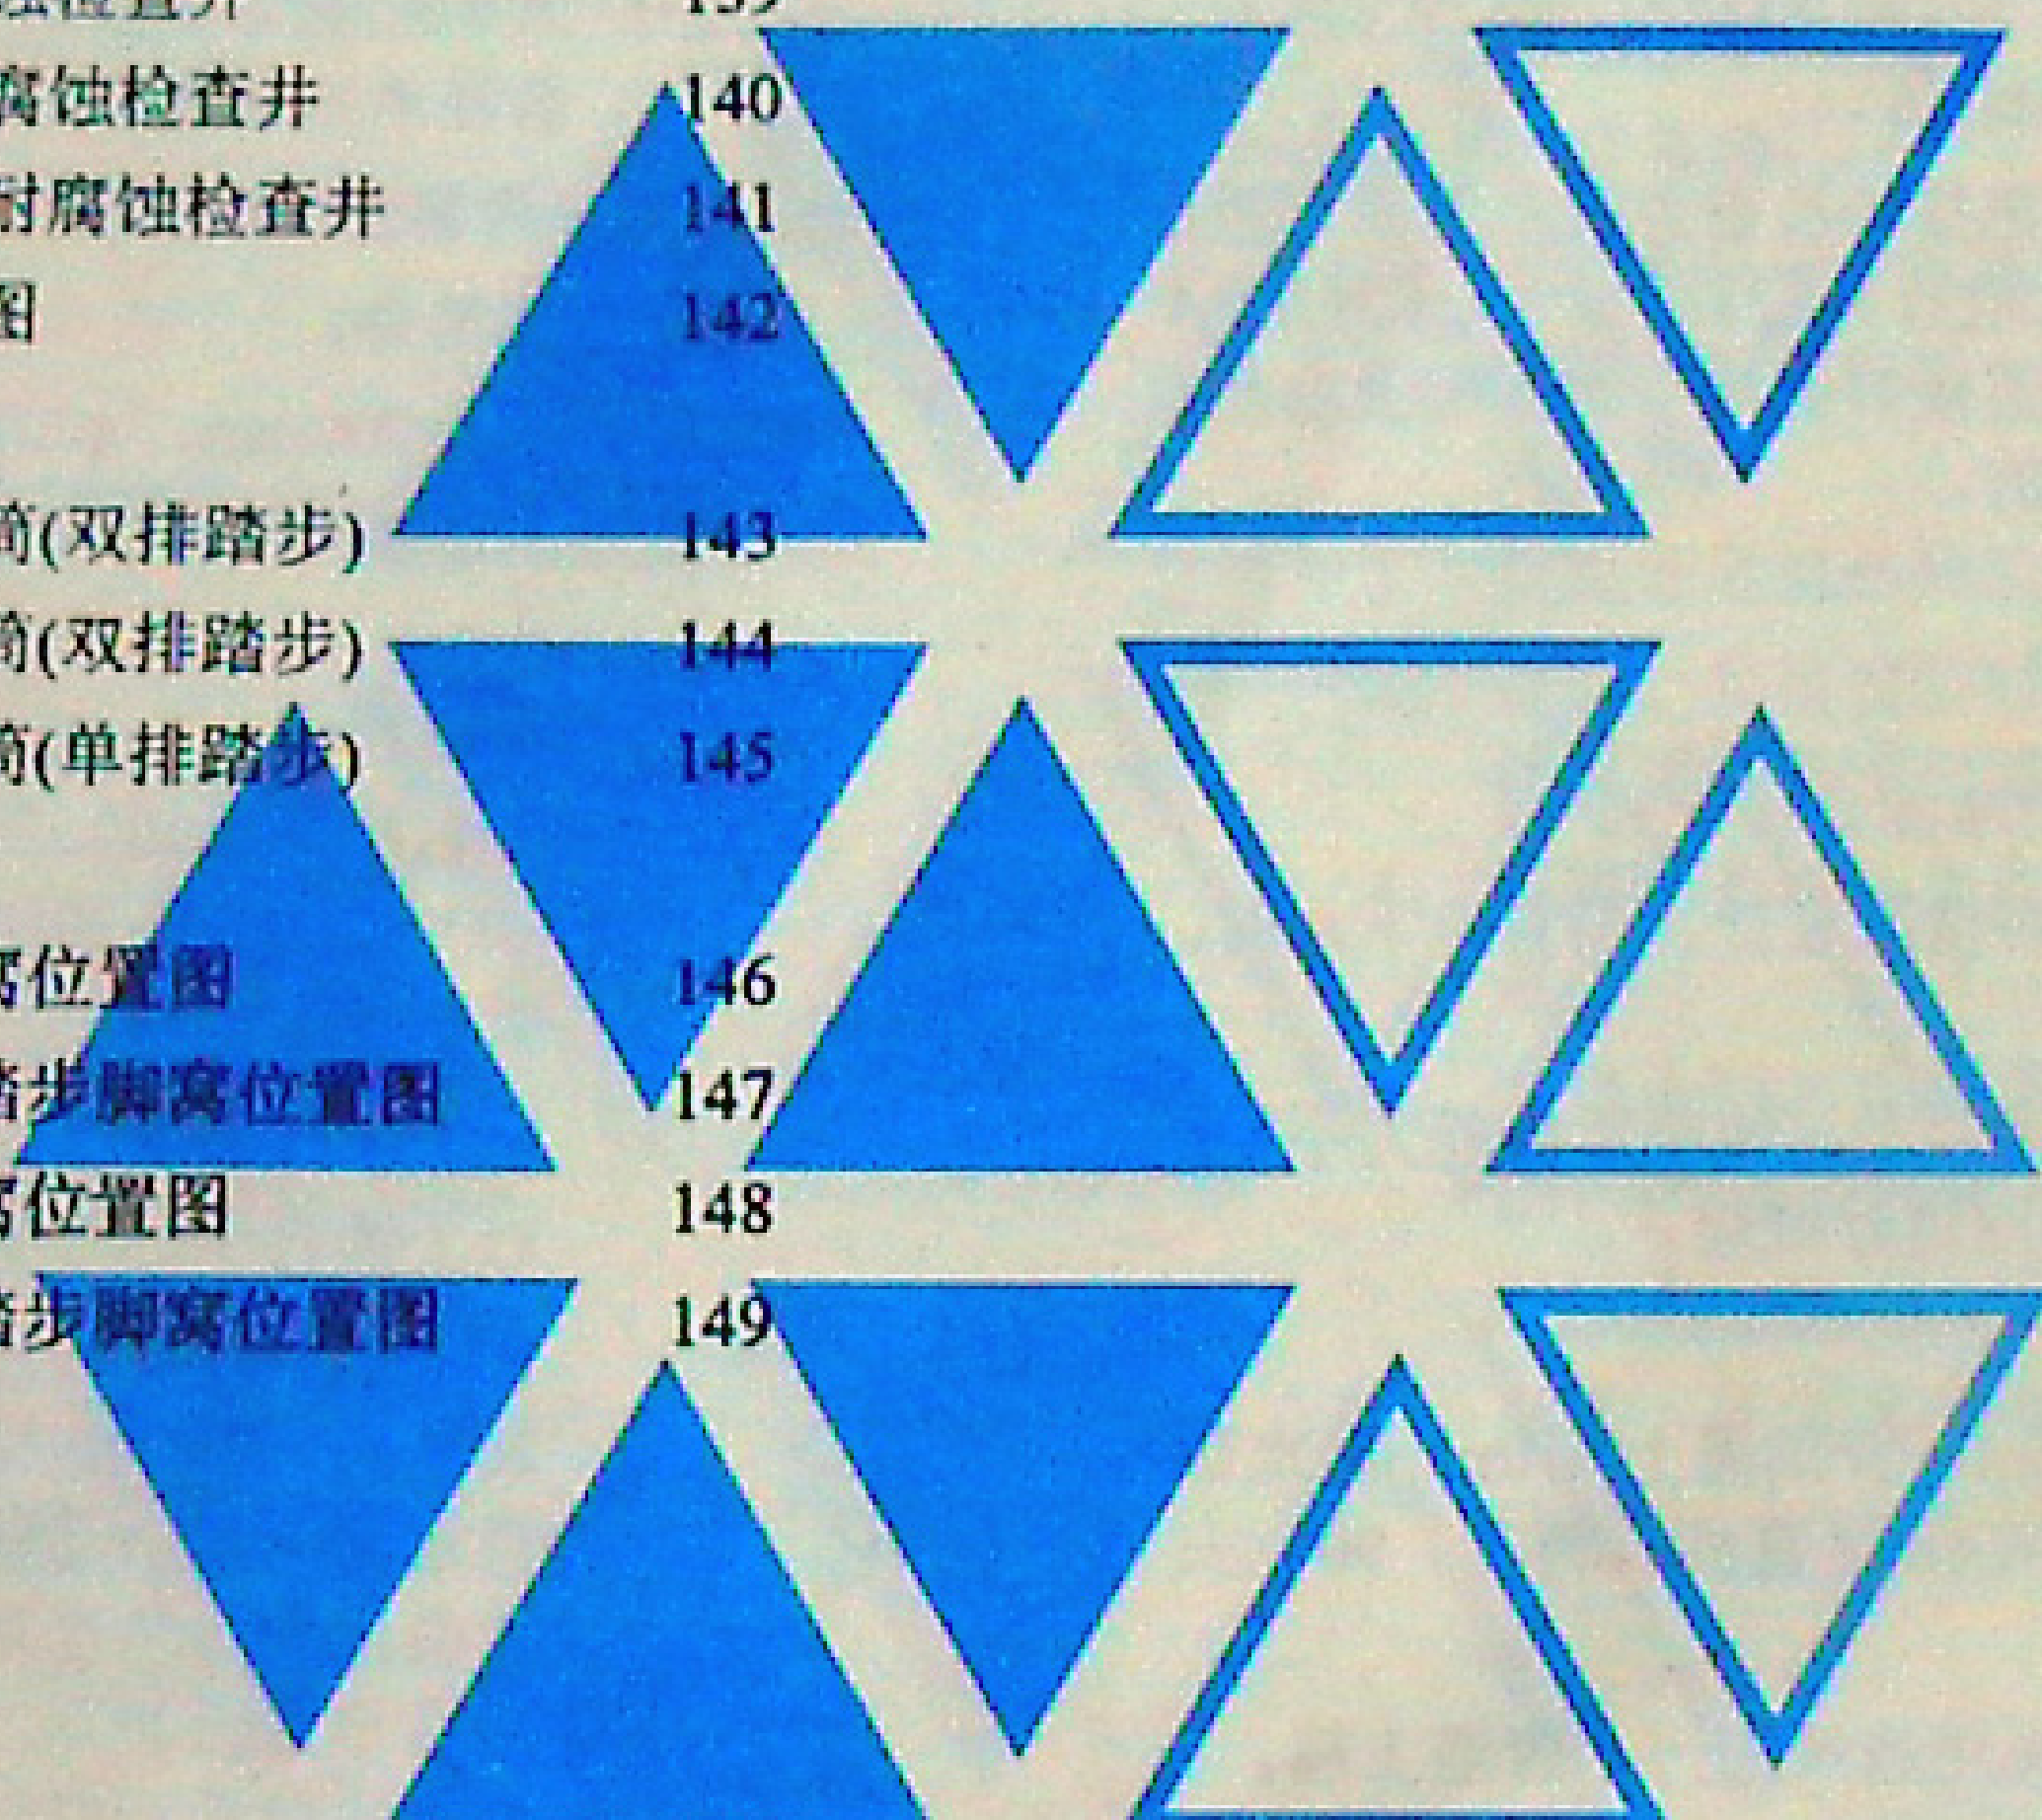

目 录					图集号	02S515
审核	王名	校对	王名	设计	王名	页
						5

总 说 明

一. 编制依据:

1. 本图集是按照建设部“关于印发《一九九七年国家建筑标准设计编制工作计划》的通知”(建设[1997]年170号文)及现行有关国家标准、规范编制的。
2. 本图集是在1977年编制的“圆形排水检查井S231”、“矩形排水检查井S232”、“扇形排水检查井S233”、“跌水井S234”及“耐腐蚀检查井及耐腐蚀管道接口S236”的基础上由北京市市政工程设计研究总院修编的。

二. 设计条件:

1. 设计荷载: 超汽20级车
2. 土壤条件: 容重 1800Kg/m^3 , 内摩擦角 $\phi=30^\circ$
3. 地下水位: 按有、无地下水两种情况设计, 当有地下水时, 其水位按地面以下1米计算。
4. 基础应座落在土质良好的原状土层上, 地基承载能力不得小于 100KN/m^2 , 若还有不良土层应进行处理。

三. 适用范围:

1. 适用于雨水管道管径 $D\leq 2000\text{mm}$, 管顶覆土 $\leq 4\text{m}$; 污水管道管径 $D\leq 1500\text{mm}$, 管顶覆土 $\leq 6\text{m}$ 之直线、转弯、 90° 三通、 90° 四通等情况。
2. 市政、建筑小区、工业企业与民用建筑雨污水管道工程。
3. 本图集如用于湿陷性黄土地区、永久性冻土地区、其它特殊性地区及地震设计烈度为9度及9度以上的工程时, 应根据有关规范和规程的规定另作处理。
4. 除跌落井外, 接入支管均与下游管道采用管内顶平接。

5. 当有化学管材接入检查井时, 其作法见相应标准。
6. 盖板覆土如不符合本图集要求, 应另行设计。
7. 井盖、踏步详见97S501。根据使用要求, 可使用双层井盖及单排踏步。见P143~146、148。

四. 图集内容及使用条件:

1. 圆形井:

有 $\phi 700\text{mm}$ 、 $\phi 1000\text{mm}$ 、 $\phi 1250\text{mm}$ 、 $\phi 1500\text{mm}$ 4种井径的井, 适用于管径 $D=200\sim 800\text{mm}$ 的雨污水管道上。

2. 矩形井:

分直线井、 90° 三通井、 90° 四通井, 适用于管径 $D=800\sim 2000\text{mm}$ 的雨水管道上; $D=800\sim 1500\text{mm}$ 的污水管道上。

3. 扇形井:

以上游管中心与下游管中心相交处的内角分为 90° 、 120° 、 135° 、 150° 4种转弯井。适用于管径 $D=800\sim 2000\text{mm}$ 的雨水管道转弯处, $D=800\sim 1500\text{mm}$ 的污水管道转弯处。当转弯角度处于指定角度之间时, 做法参考临近指定角度转弯井之做法, 盖板参考选用小于此角的指定盖板。

4. 小方井:

适用于管径 $D=200\sim 400\text{mm}$ 的雨污水管户管上。井深 $\leq 1.5\text{m}$, 不下人。

总 说 明					图集号	02S515
审核	孙 斌	校对	李 芳	设计	温 明	页
						6

总 说 明

5. 跌落井:

有竖管式、竖槽式和阶梯式三种形式。当雨水管上下游跌差 $\geq 1\text{m}$ 时,污水管上下游跌差 $\geq 50\text{cm}$ 时必须使用跌水井。

6. 闸槽井:

为检修时断水方便而设置在排水管道上的井。适用于管径 $D=300\sim 1000\text{mm}$ 的管道。

7. 沉泥井:

井底比下游干管深 30cm ,以便于管道掏挖淤泥使用。

8. 耐腐蚀井:

用于腐蚀介质的排水管道的检查井。

五. 采用材料:

1. 砖砌体:采用MU10砖, M7.5水泥砂浆。

2. 钢筋混凝土:井室-C20、盖板-C25、井圈-C30;
钢筋: Φ 为I级热轧钢筋, Φ 为II级热轧钢筋。

3. 井基:采用C10混凝土。

4. 抹面:采用1:2(体积比)防水水泥砂浆抹面厚 20mm 。砖砌检查井井壁内外均用防水水泥砂浆抹面,抹至检查井顶部。

5. 流槽:采用与井墙一次砌筑的砖砌流槽,如改用C10号混凝土时,浇筑前应先将检查井之井基、井墙洗刷干净,以保证共同受力。

6. 预制盖板,应在适当位置加吊环。

7. 井筒:有砖砌和钢筋混凝土两种,本图集中砖砌检查井表示的砖砌井筒也可采用混凝土井筒。预制混凝土井筒,也可采用现浇(150壁厚,里层配 $\Phi 6@150$ 钢筋网)。

六. 施工注意事项:

1. 砖砌体必须砂浆饱满,灰浆均匀。

2. 预制和现浇混凝土构件必须保证表面平整、光滑、无蜂窝麻面。

3. 壁面处理前必须清除表面污物、浮灰等。

4. 盖板、井盖安装时加1:2防水水泥砂浆座浆及抹三角灰,井盖顶面要求与路面平。

5. 混凝土盖板均为底层配筋,盖板在堆放及运输时不得倒置。

6. 回填土时,先将盖板座浆盖好,在井墙和井筒周围同时回填,回填土密实度根据路面要求而定,但不应低于95%。

7. 若支、干管基础落于井室肥槽中时,肥槽须进行处理。其做法:用级配砂石、混凝土或砖填实。

总 说 明

图集号

02S515

审核

邓志文

校对


王强

设计


温明华

页


7

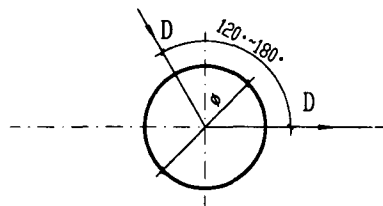


直线、转弯井尺寸表				
井径 ϕ	700	1000	1250	1500
管径 D	≤ 400	≤ 600	≤ 800	≤ 1000

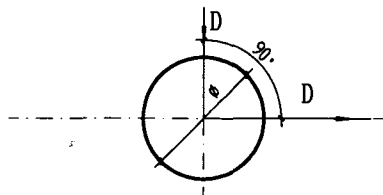


90°转弯井尺寸表				
井径 ϕ	700	1000	1250	1500
管径 D	≤ 300	≤ 500	≤ 600	≤ 800

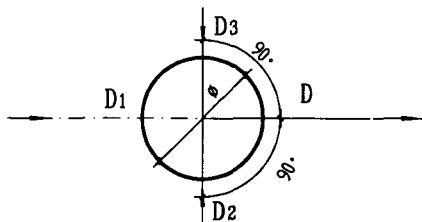

90°三通、四通井尺寸表												
井径 ϕ	700			1000			1250			1500		
管径 D	D1	D2, D3	D	D1	D2, D3	D	D1	D2, D3	D	D1	D2, D3	D
	≤ 400	≤ 300	≤ 400	≤ 600	≤ 500	≤ 600	≤ 800	≤ 600	≤ 800	≤ 900	≤ 800	≤ 900

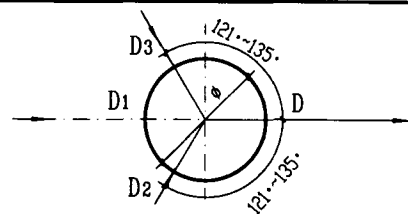

121°~135°三通、四通井尺寸表												
井径 ϕ	700			1000			1250			1500		
管径 D	D1	D2, D3	D	D1	D2, D3	D	D1	D2, D3	D	D1	D2, D3	D
	≤ 200	≤ 200	≤ 400	≤ 400	≤ 200	≤ 600	≤ 600	≤ 200	≤ 800	≤ 700	≤ 200	≤ 1000
				≤ 300	≤ 300	≤ 600	≤ 500	≤ 300	≤ 800	≤ 600	≤ 300	≤ 1000
							≤ 400	≤ 400	≤ 800	≤ 500	≤ 400	≤ 1000

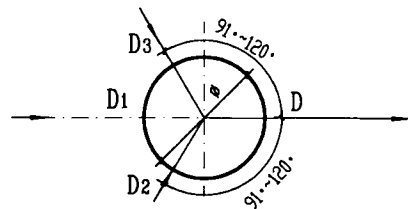


91°~120°三通、四通井尺寸表												
井径 ϕ	700			1000			1250			1500		
管径 D	D1	D2, D3	D	D1	D2, D3	D	D1	D2, D3	D	D1	D2, D3	D
	≤ 400	≤ 200	≤ 400	≤ 600	≤ 200	≤ 600	≤ 800	≤ 200	≤ 800	≤ 1000	≤ 300	≤ 1000
	≤ 300	≤ 300	≤ 400	≤ 500	≤ 300	≤ 600	≤ 700	≤ 300	≤ 800	≤ 900	≤ 400	≤ 1000
				≤ 400	≤ 400	≤ 600	≤ 600	≤ 400	≤ 800	≤ 800	≤ 500	≤ 1000
							≤ 500	≤ 500	≤ 800	≤ 700	≤ 600	≤ 1000


说明:

1. 单位: 毫米。
2. 转弯井流槽半径 $R \approx D$
3. 管子通入检查井以管外壁与井内壁接触为准。


圆形排水检查井尺寸表					图集号	02S515
审核	王	校对	王	设计	页	8

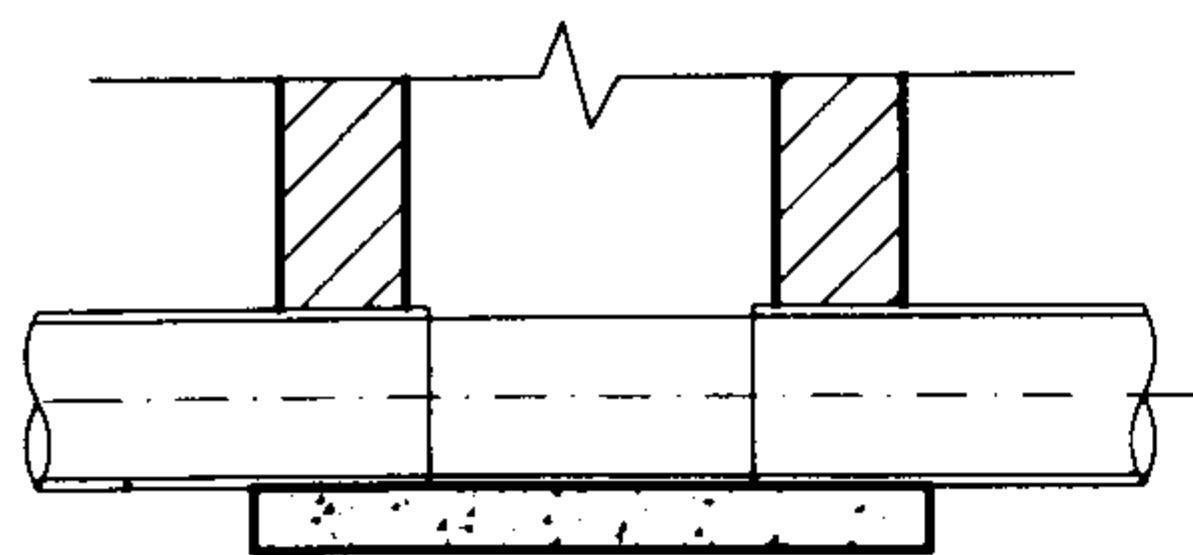


1 — 1

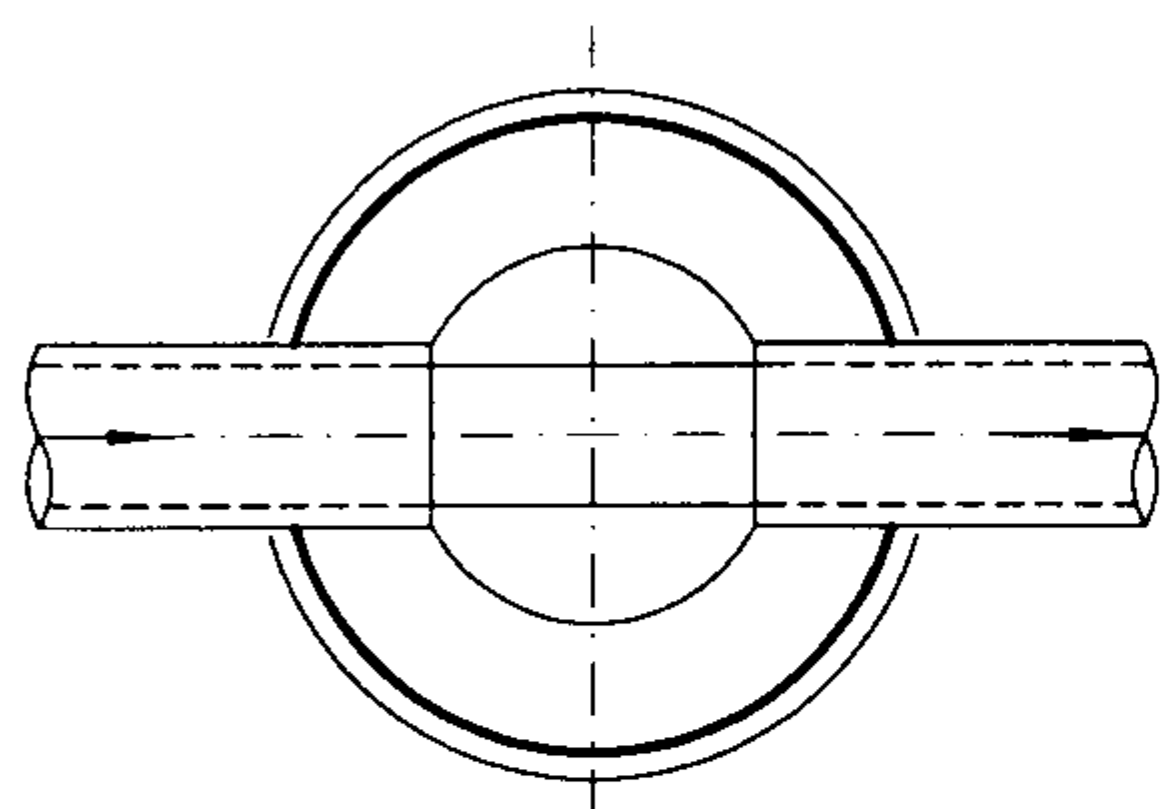


直线井平面图

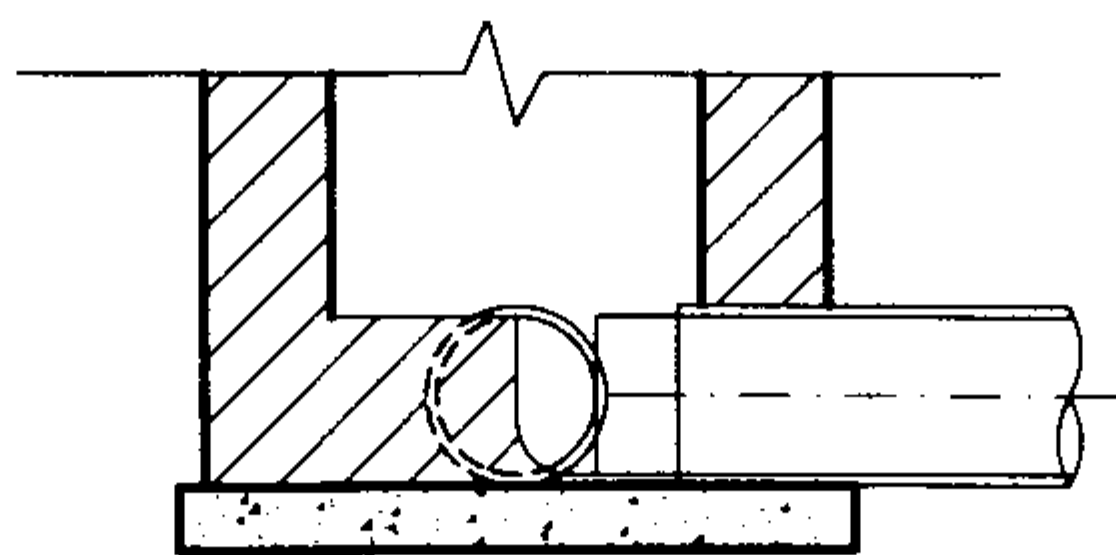


3 — 3

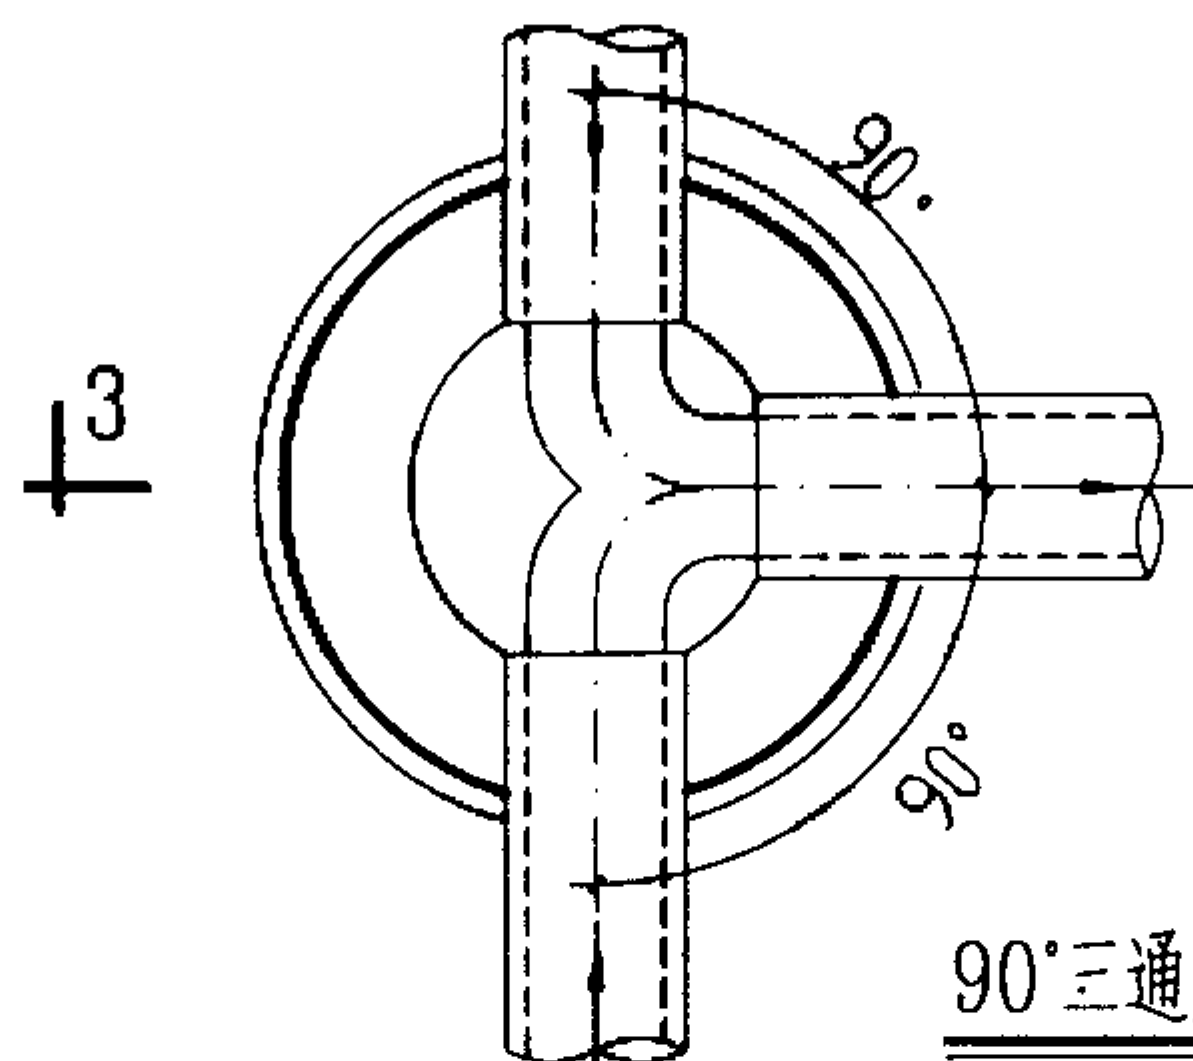


90°三通井平面图

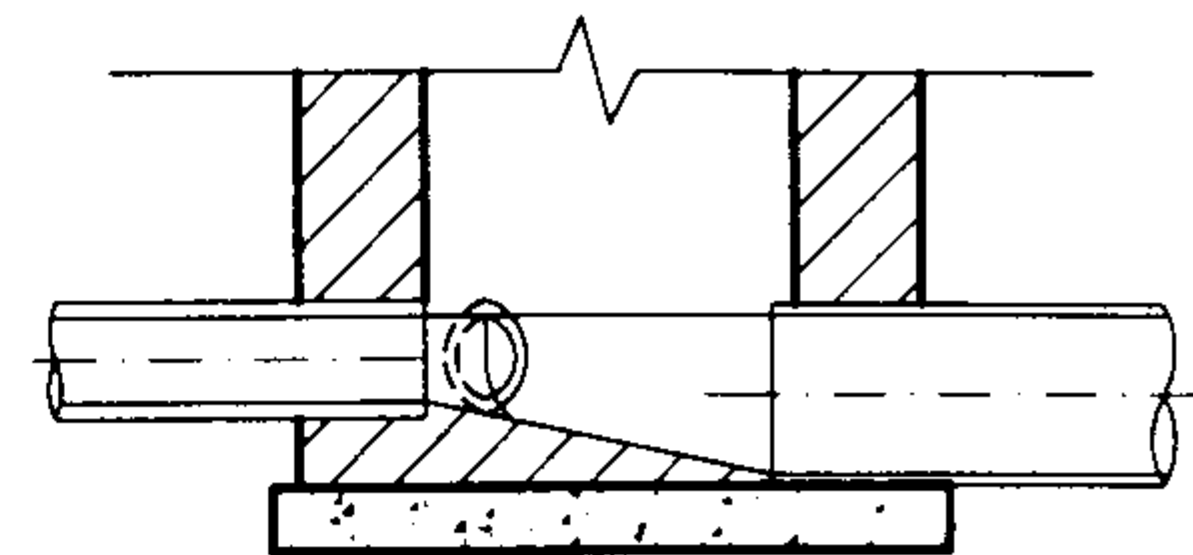


5 — 5

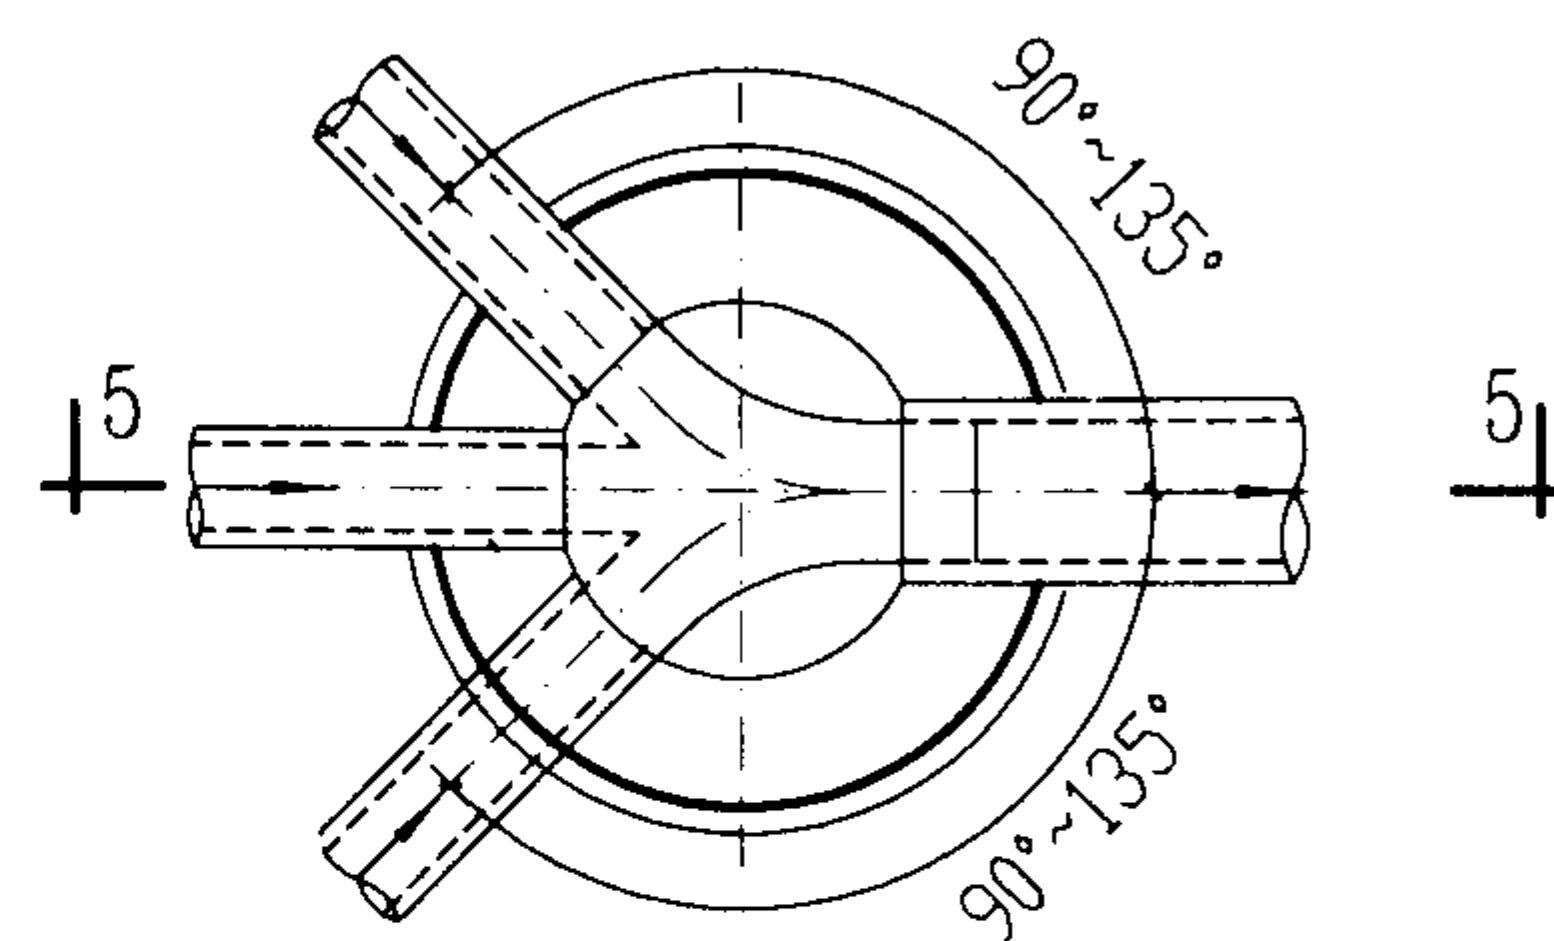


90°~135°四通井平面图

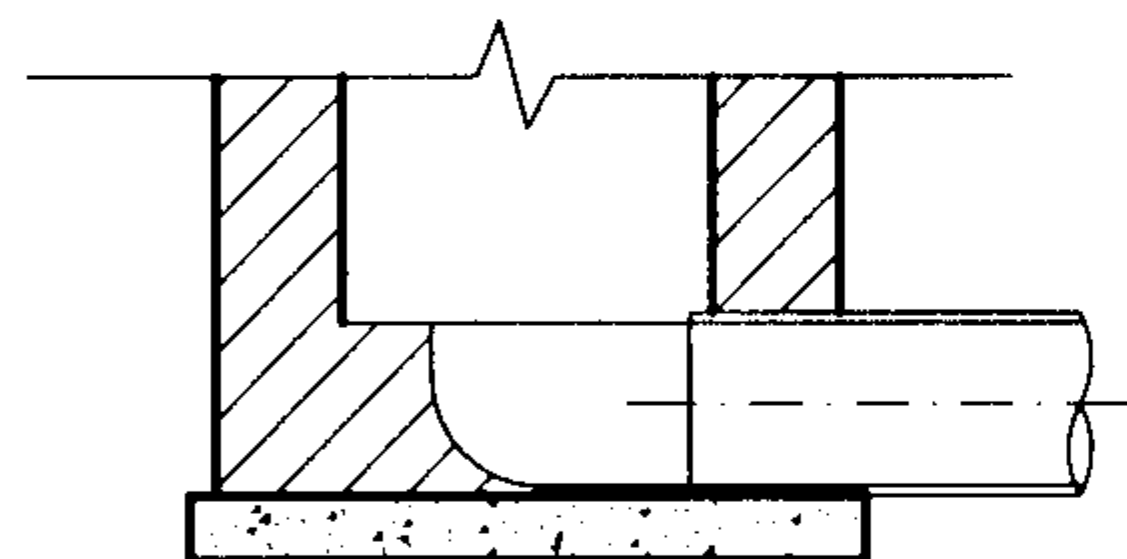


2 — 2

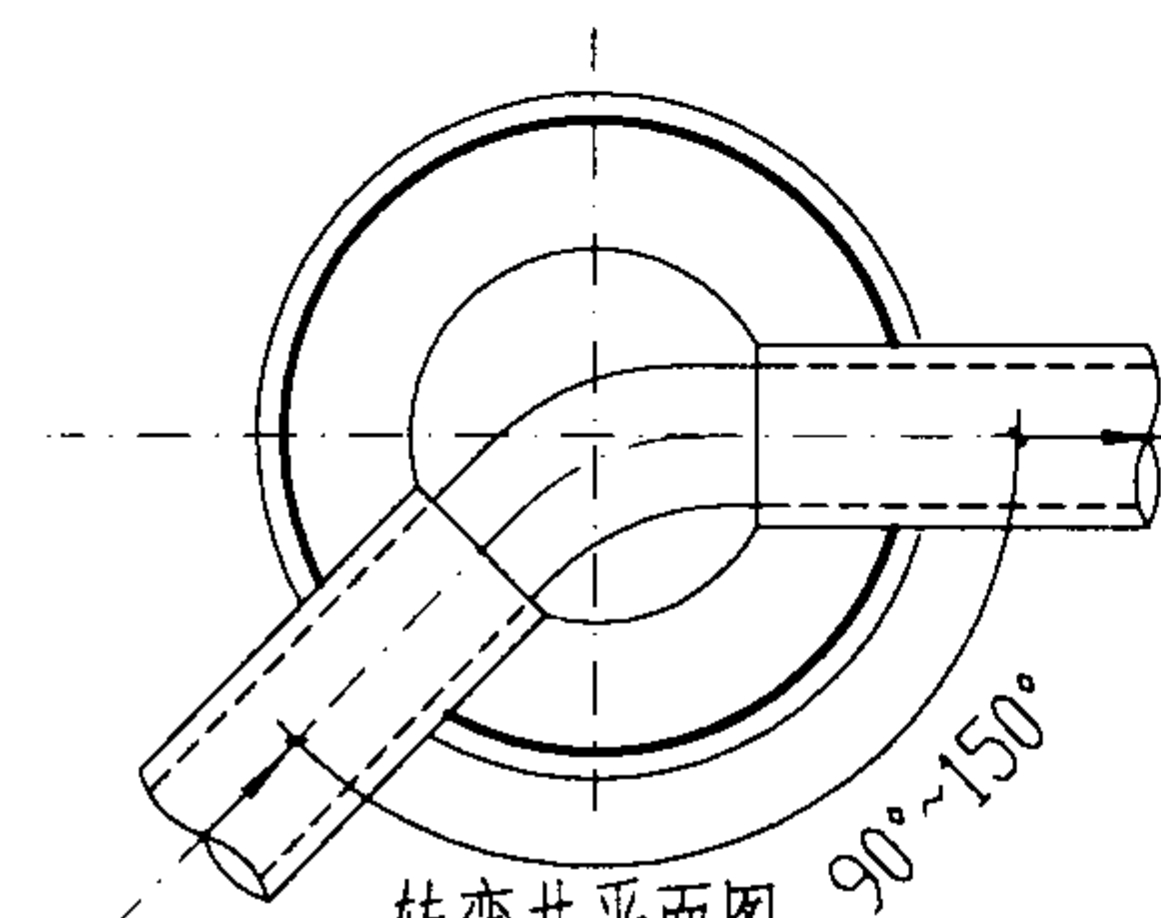

转弯井平面图

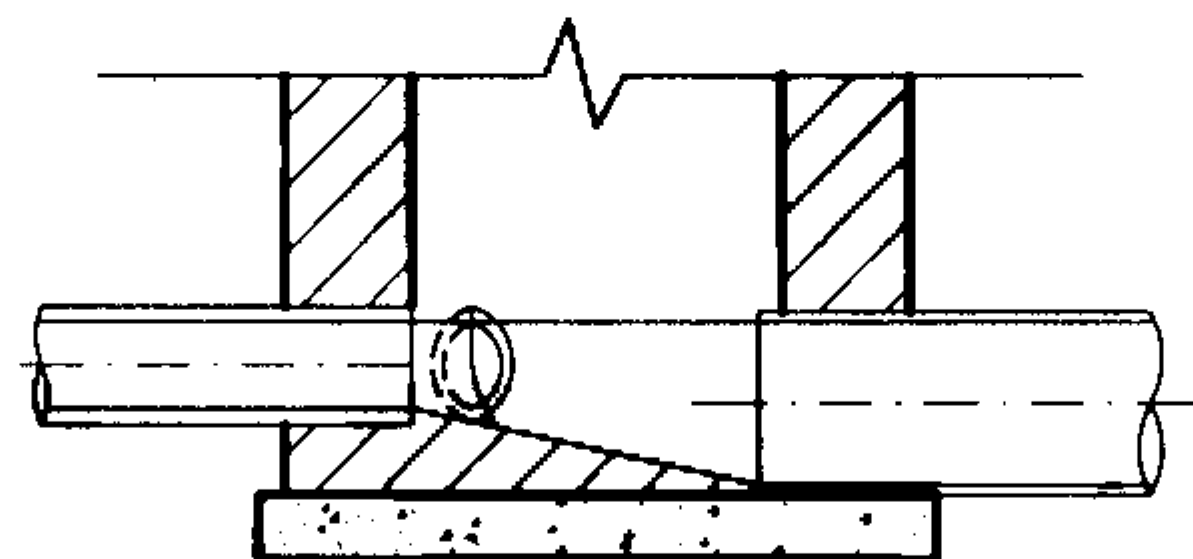

4 — 4

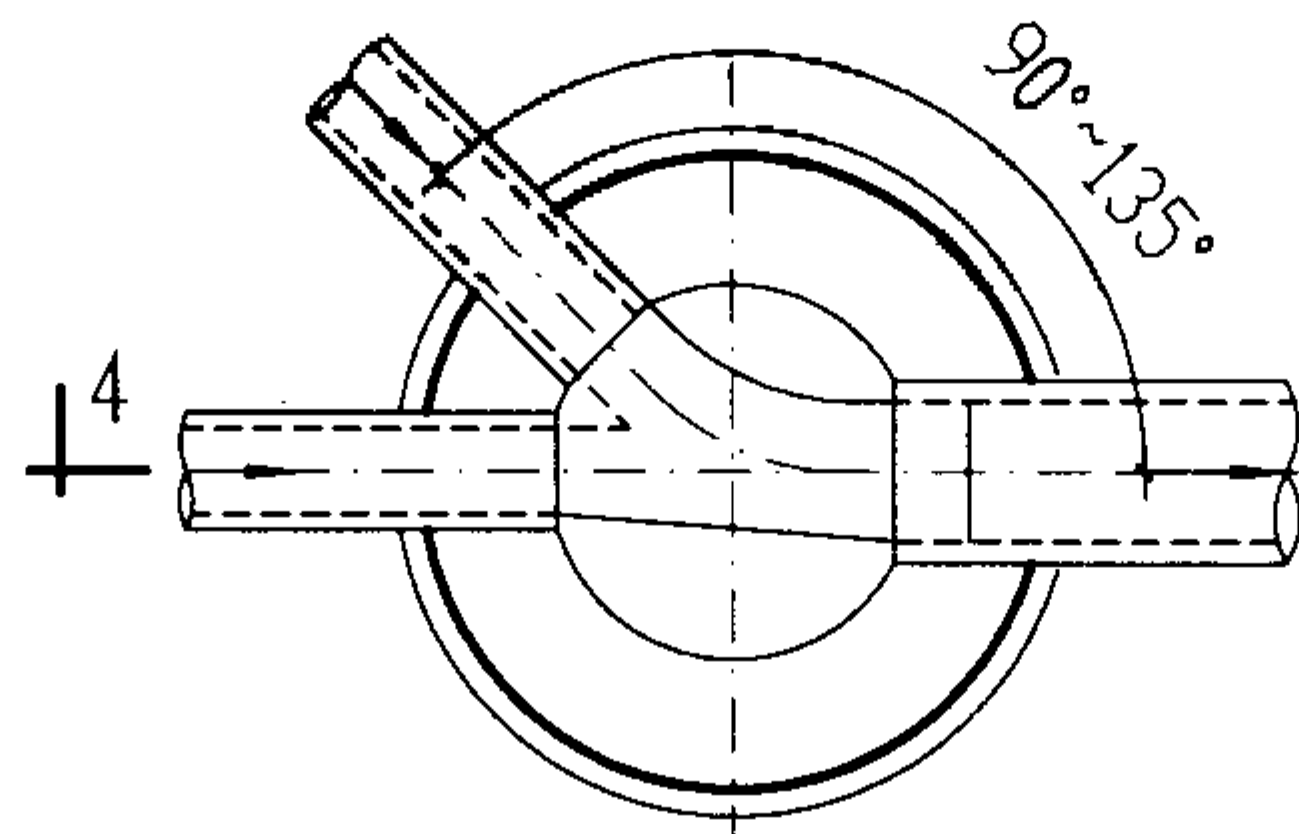

90°~135°三通井平面图

说明:

1. 管道连接一般采用管顶平接。

2. 流槽高度:

雨水检查井: 相同直径的管道连接时, 流槽顶与管中心平。

不同直径的管道连接时, 流槽顶一般与小管中心平。

污水检查井: 流槽顶一般与管内顶平。

3. 流槽材料: 采用与井墙一次砌筑的砖砌流槽, 如改用C10混凝土时, 浇筑前应先将检查井井基、井墙洗刷干净, 以保证共同受力。

圆形排水检查井流槽形式图

图集号

02S515

审核

郭 钧

校对


温丽辉

设计


王定东

页


9

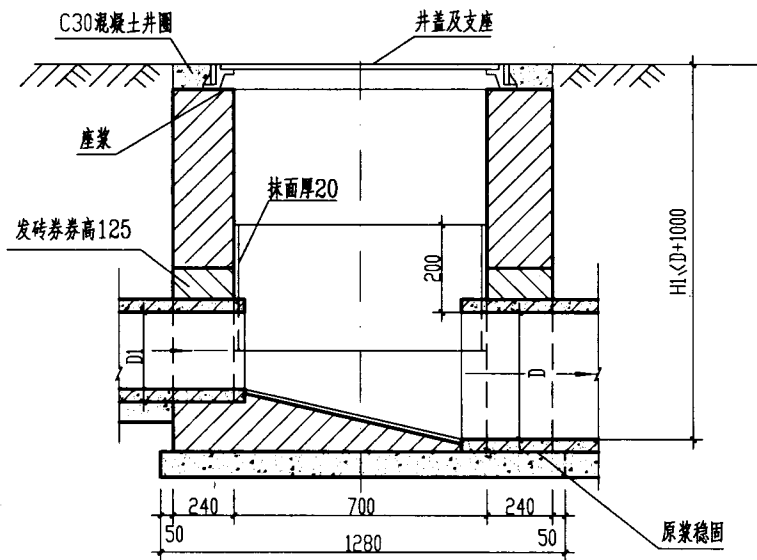

1-1 剖面

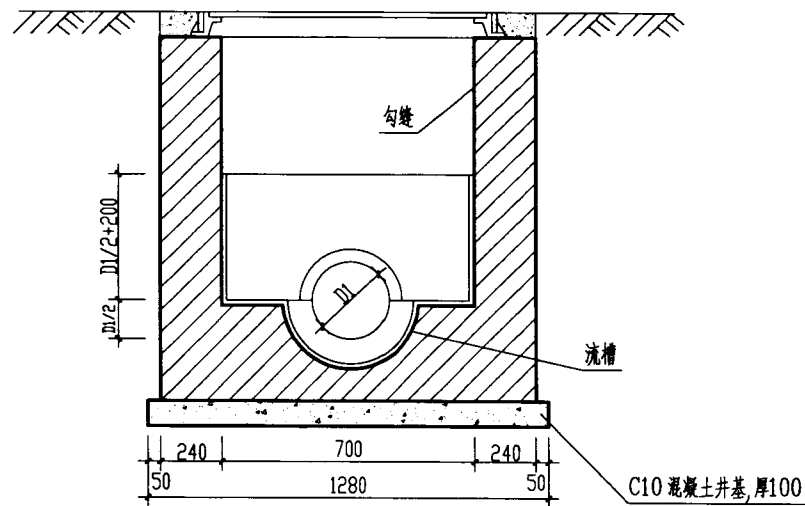

2-2 剖面

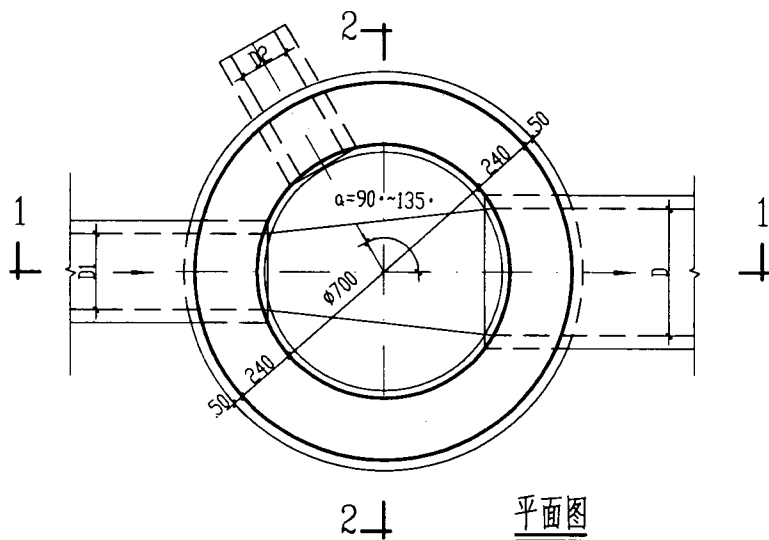

平面图


工程数量表

管径 D	砖砌体 (m ³)		C10混凝土 (m ³)	砂浆抹面 (m ²)
	流槽	井筒/m		
200	0.04	0.71	0.13	1.40
300	0.05	0.71	0.13	1.47
400	0.06	0.71	0.13	1.58


说明:

1. 单位: 毫米。
2. 井墙用 M7.5 水泥砂浆砌 MU10 砖。
3. 抹面、勾缝、座浆均用 1:2 防水水泥砂浆。
4. 遇地下水时, 井外墙用 1:2 防水水泥砂浆抹面至地下水位以上 500, 厚 20。
5. 接入支管超挖部分用级配砂石、混凝土或砌砖填实。


φ700mm 圆形砖砌雨水检查井 D < 400 mm			图集号	02S515
审核	郭 韵	校对	温 阳 峰	设计
			页	10

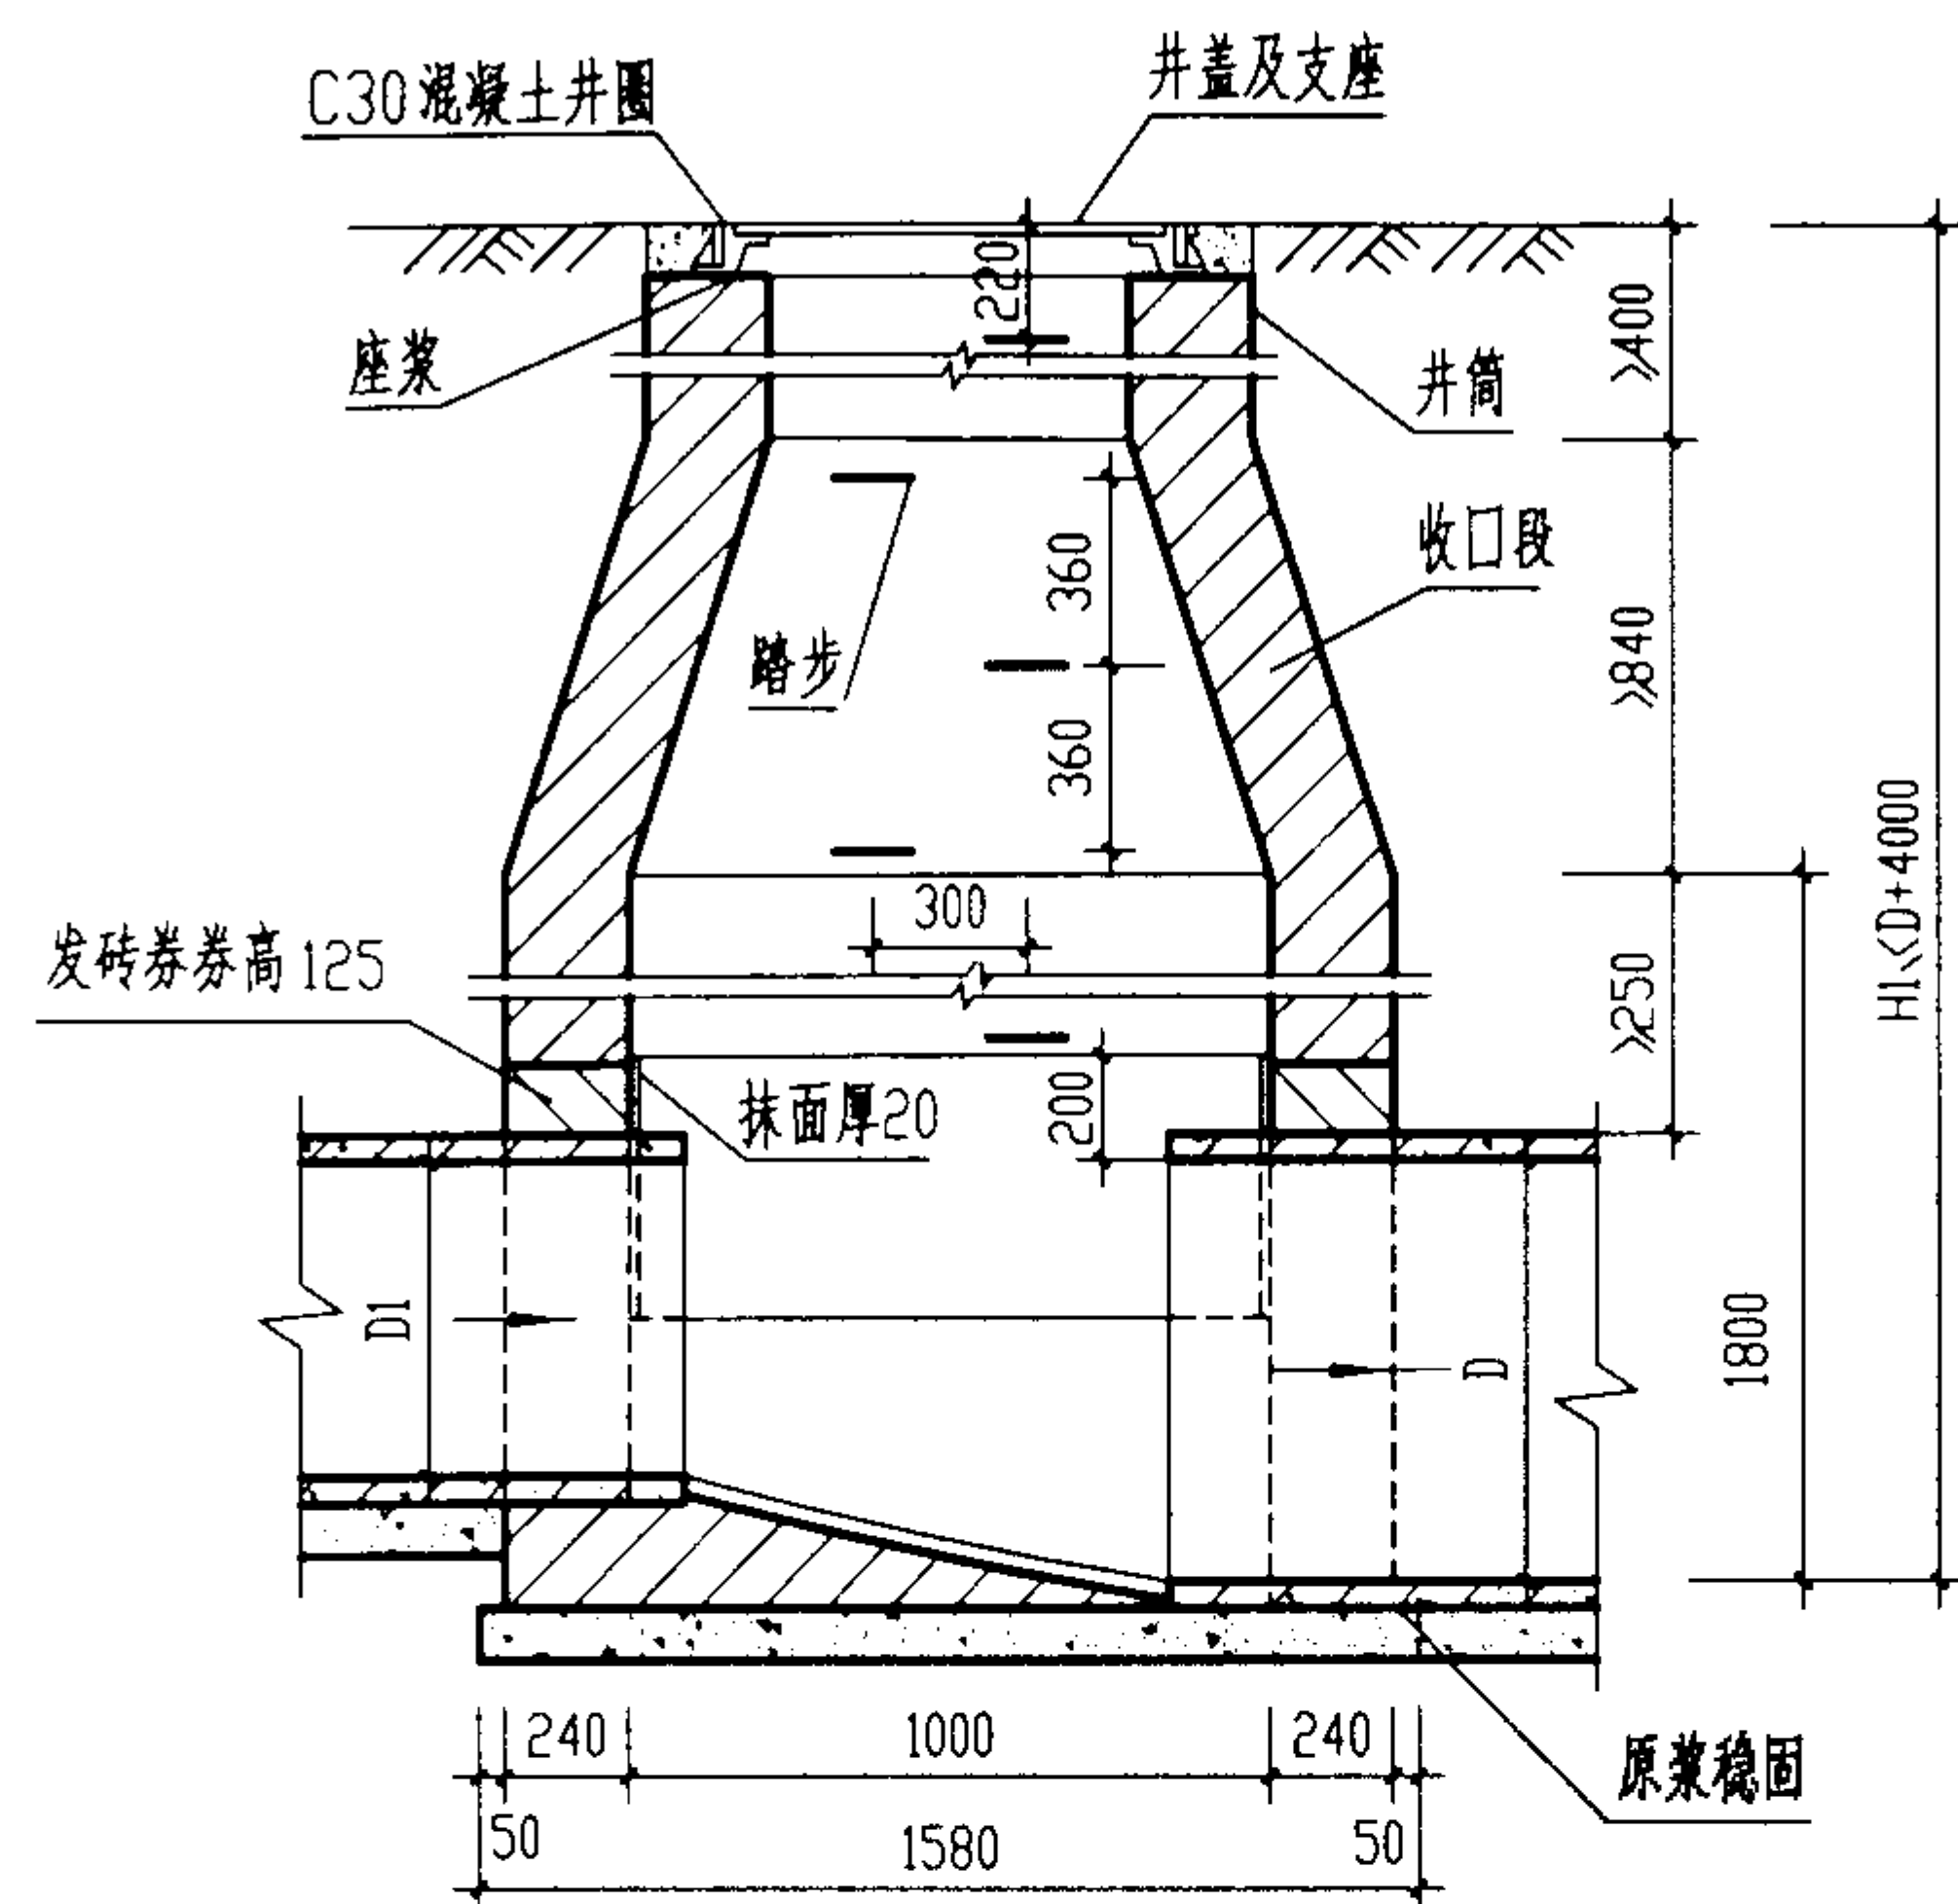

1-1剖面

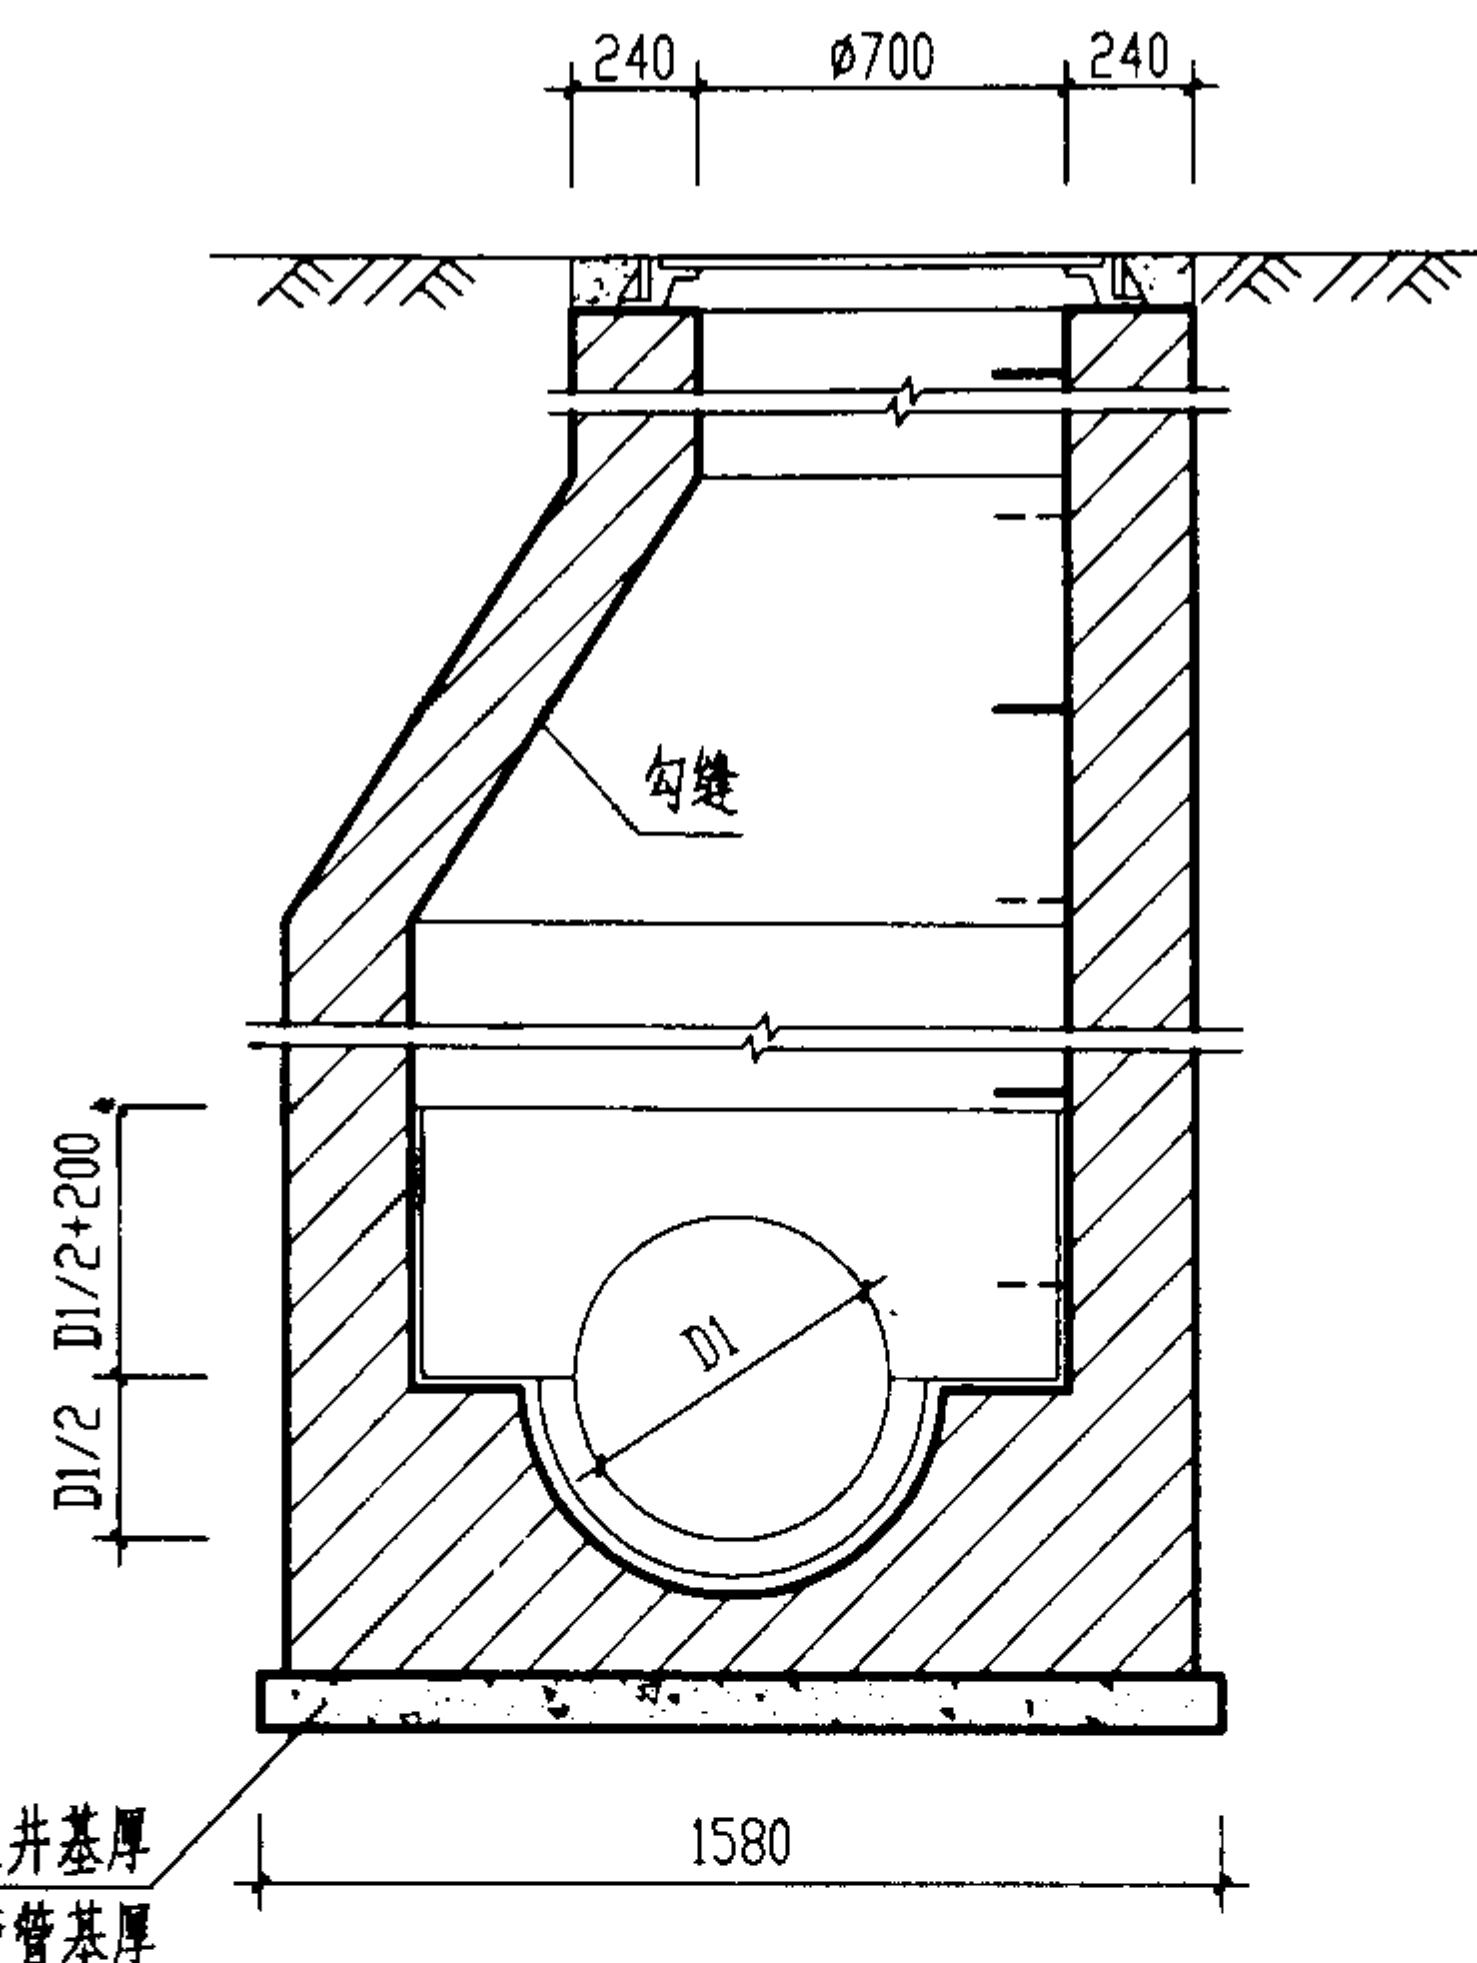

2-2剖面

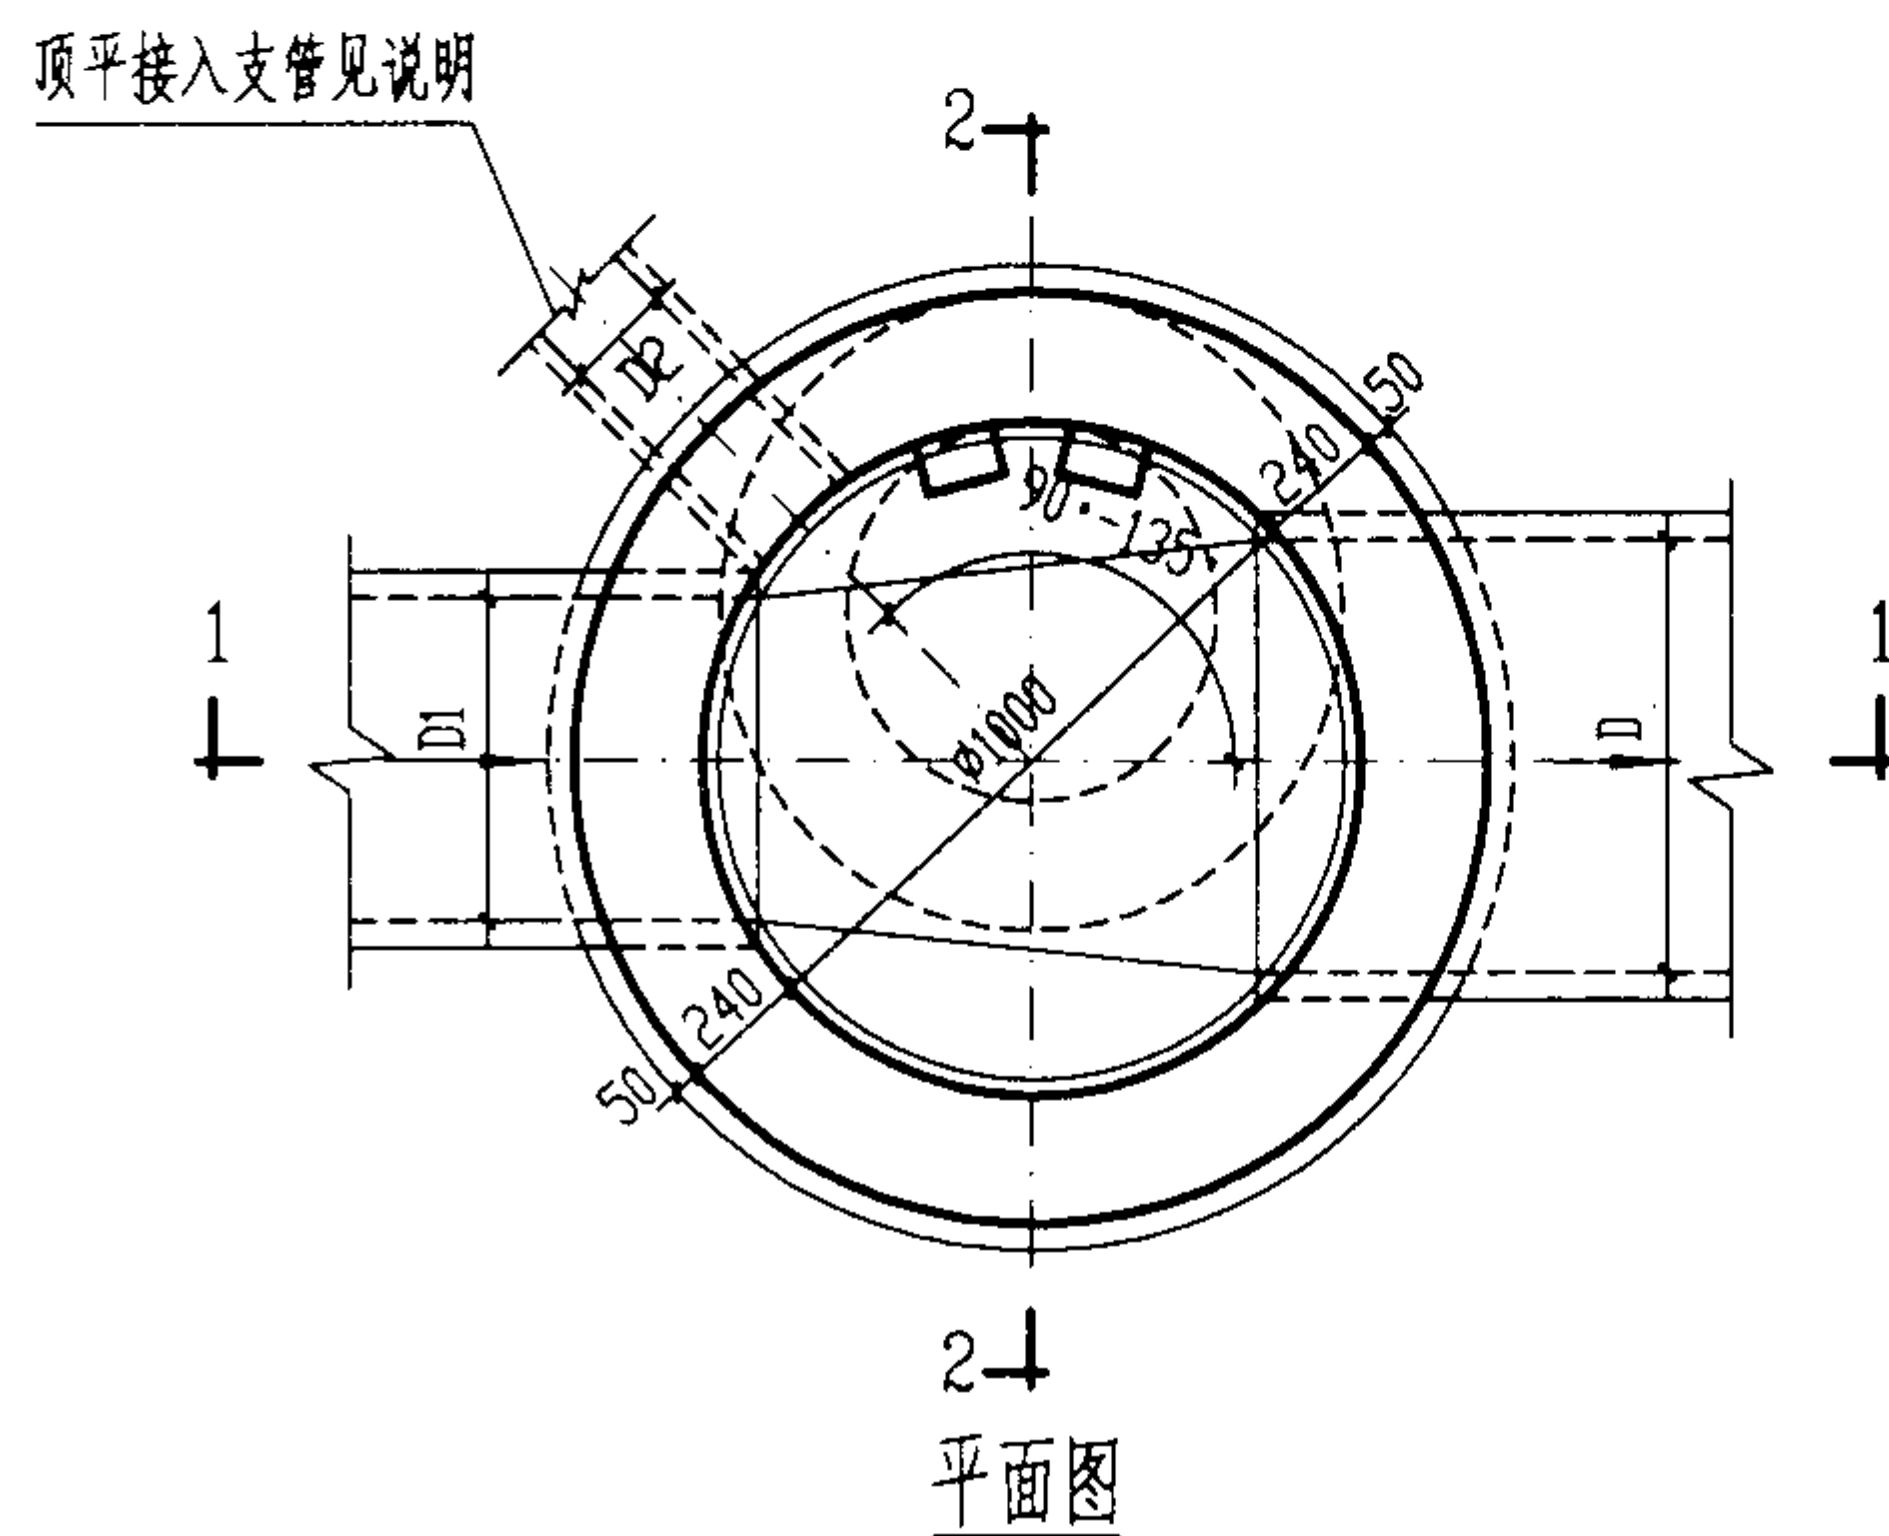

2-1
平面图

工程数量表

管径 D	砖砌体 (m³)			C10混凝土 (m³)	砂浆抹面 (m²)
	收口段	井室	井筒/m		
200	0.39	1.76	0.71	0.20	2.48
300	0.39	1.76	0.71	0.20	2.60
400	0.39	1.76	0.71	0.20	2.70
500	0.39	1.76	0.71	0.22	2.79
600	0.39	1.76	0.71	0.24	2.86

说明:

1. 单位: 毫米。
2. 井墙用 M7.5 水泥砂浆砌 MU10 砖。
3. 抹面、勾缝、座浆、抹三角灰均用 1:2 防水水泥砂浆。
4. 遇地下水时, 井外墙用 1:2 防水水泥砂浆抹面至地下水位以上 500, 厚 20。
5. 井室高度自井底至收口底净高一般为 1800, 埋深不足时酌情减少。
6. 接入支管超挖部份用级配砂石, 混凝土或砖填实。
7. 顶平接入支管见圆形排水检查井尺寸表。

φ1000mm 圆形砖砌雨水检查井(收口式)
D=200~600mm

图集号

02S515

审核

郭 钧

校对



温 昕

设计

王 俊

页

11

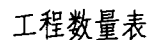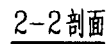


管径 D	砖砌体 (m³)		混凝土 (m³)		砂浆抹面 (m²)
	井室	井筒/m	C10	C25	
200	1.76	0.71	0.20	见 盖 板 图	2.48
300	1.76	0.71	0.20		2.60
400	1.76	0.71	0.20		2.70
500	1.76	0.71	0.22		2.79
600	1.76	0.71	0.24		2.86


说明：

1. 单位: 毫米。
2. 井墙用 M7.5 水泥砂浆砌 MU10 砖。
3. 抹面、勾缝、座浆、抹三角灰均用 1:2 防水水泥砂浆。
4. 井内外墙用 1:2 防水水泥砂浆抹面至井顶部, 厚 20。
5. 井室高度自井底至盖板底净高一般为 1800, 埋深不足时酌情减少。
6. 接入支管超挖部份用级配砂石、混凝土或砖填充。
7. 顶平接入支管见圆形排水检查井尺寸表。

Ø1000mm圆形砖砌雨水检查井(盖板式) D=200~600mm		图集号	02S515
审核	郭 韵	校对	潘 屹 屹
设计	王 彦 华	页	12

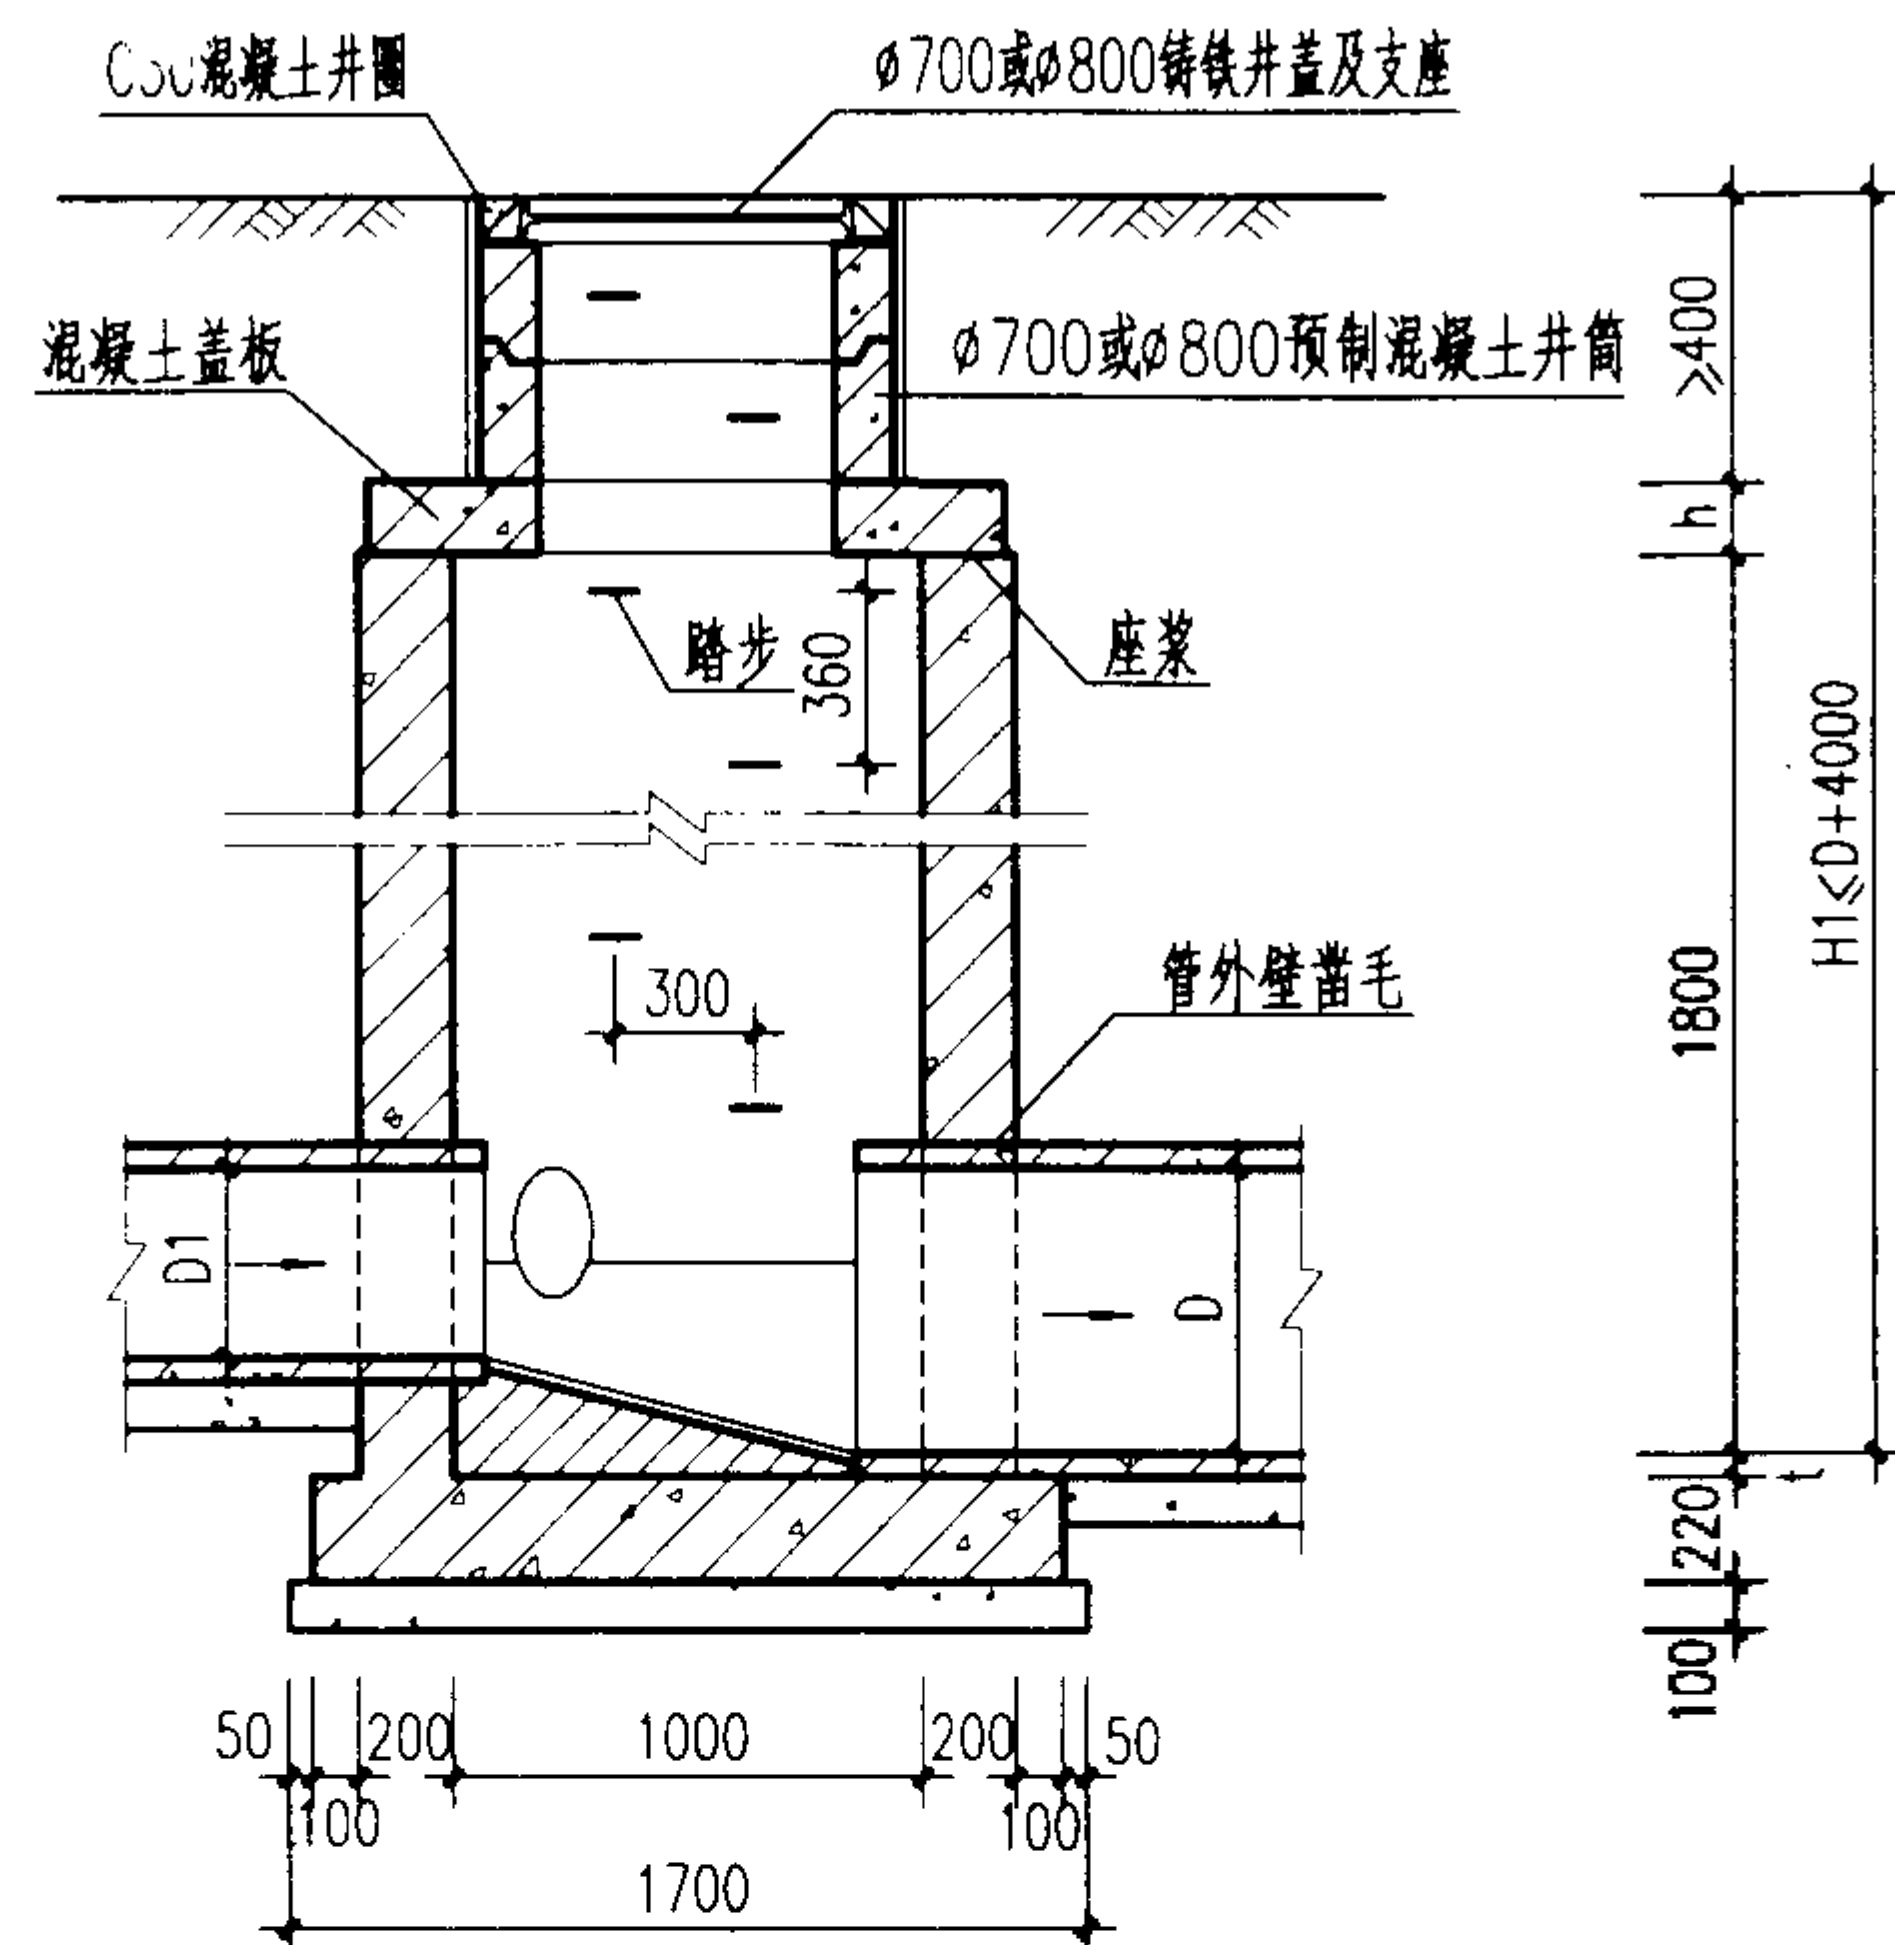


1-1 剖面

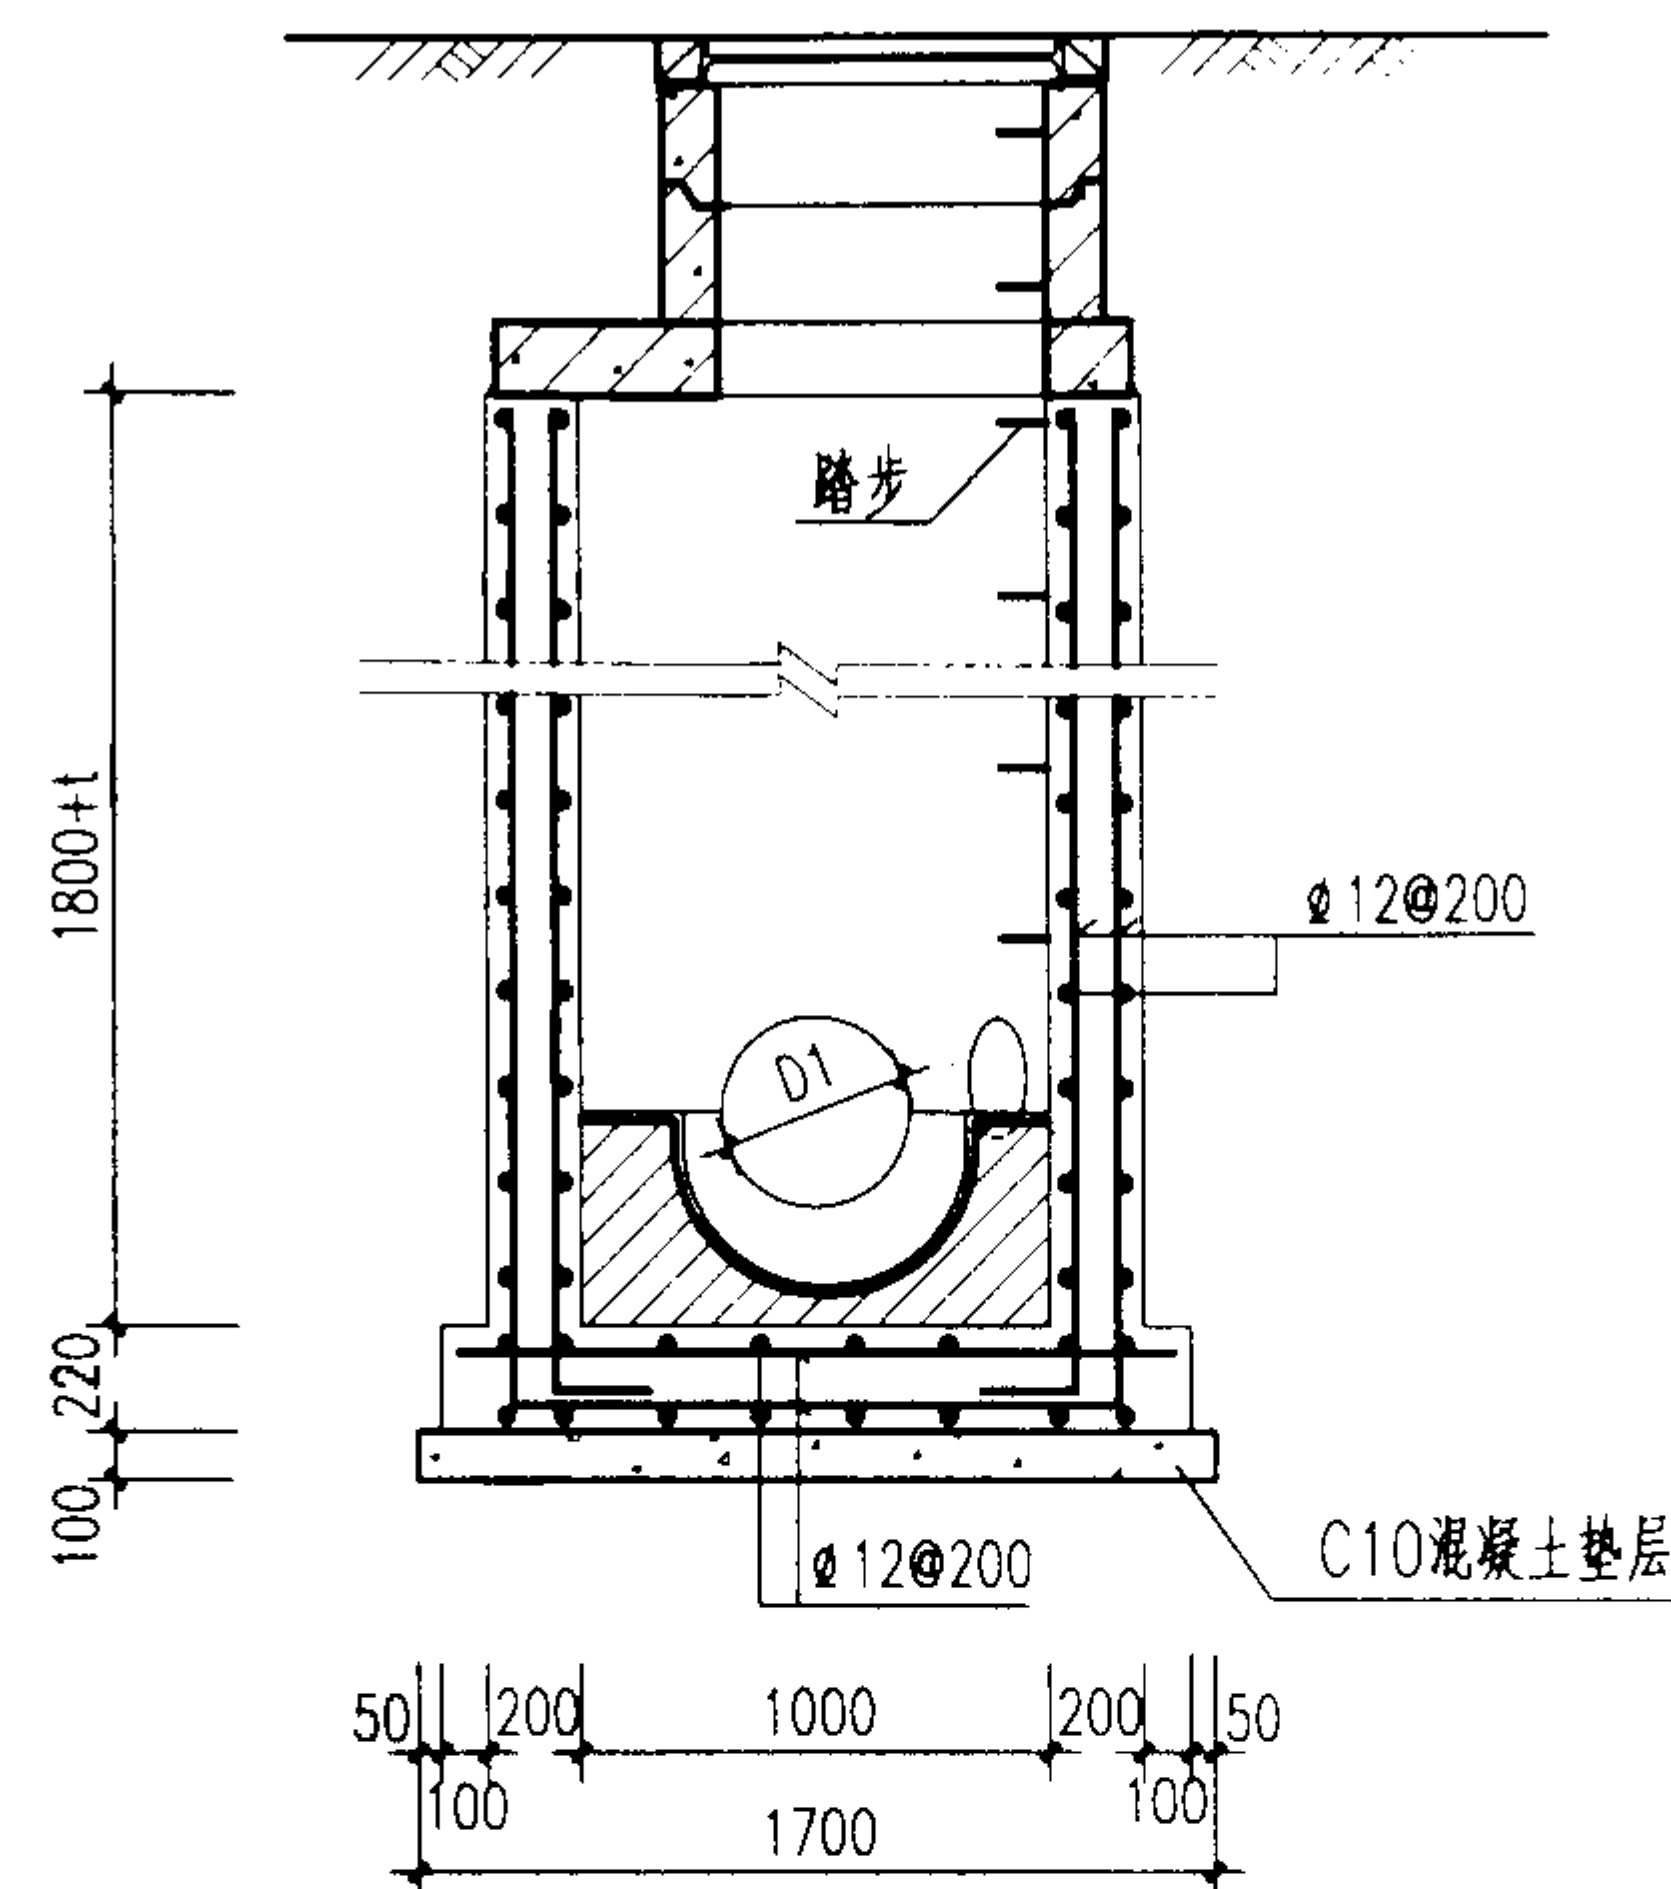

2-2 剖面

顶平接入支管见说明

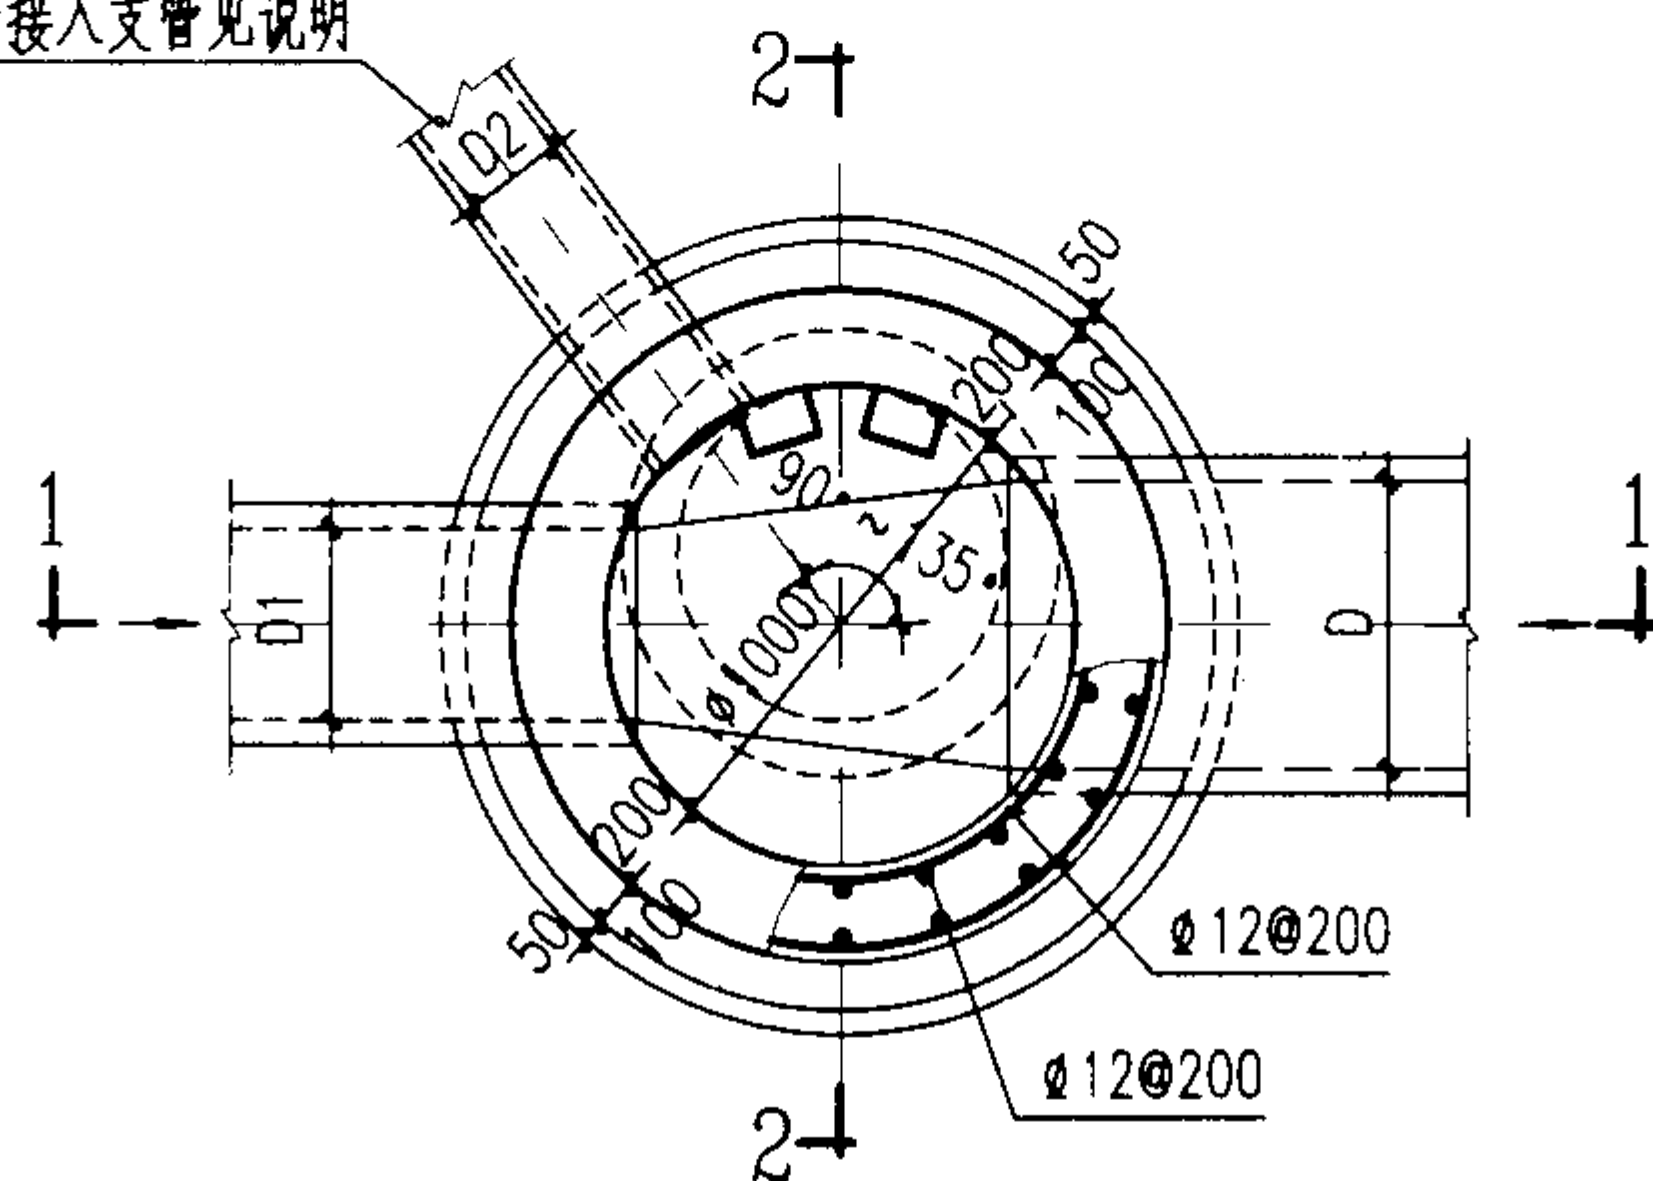

平面图

说明:

1. 单位: 毫米。
2. 井墙及底板混凝土为C20、S4; 钢筋 ϕ -I级钢、 ϕ -II级钢; 钢筋锚固长度35d、搭接长度42d; 混凝土净保护层35。
3. 座浆、抹三角灰均用1:2防水水泥砂浆。
4. 流槽用M7.5水泥砂浆砌MU10砖; 1:2防水水泥砂浆抹面, 厚20。
5. 井室高度自井底至盖板底净高一般为1800, 埋深不足时酌情减少。
6. 接入支管超挖部分用级配砂石、混凝土或砖填实。
7. 顶平接入支管见圆形排水检查井尺寸表。
8. 井筒及井盖的安装作法见井筒图。

ø1000mm圆形混凝土雨水检查井

D=200~600mm

图集号

02S515


审核

设计


校对

页

13

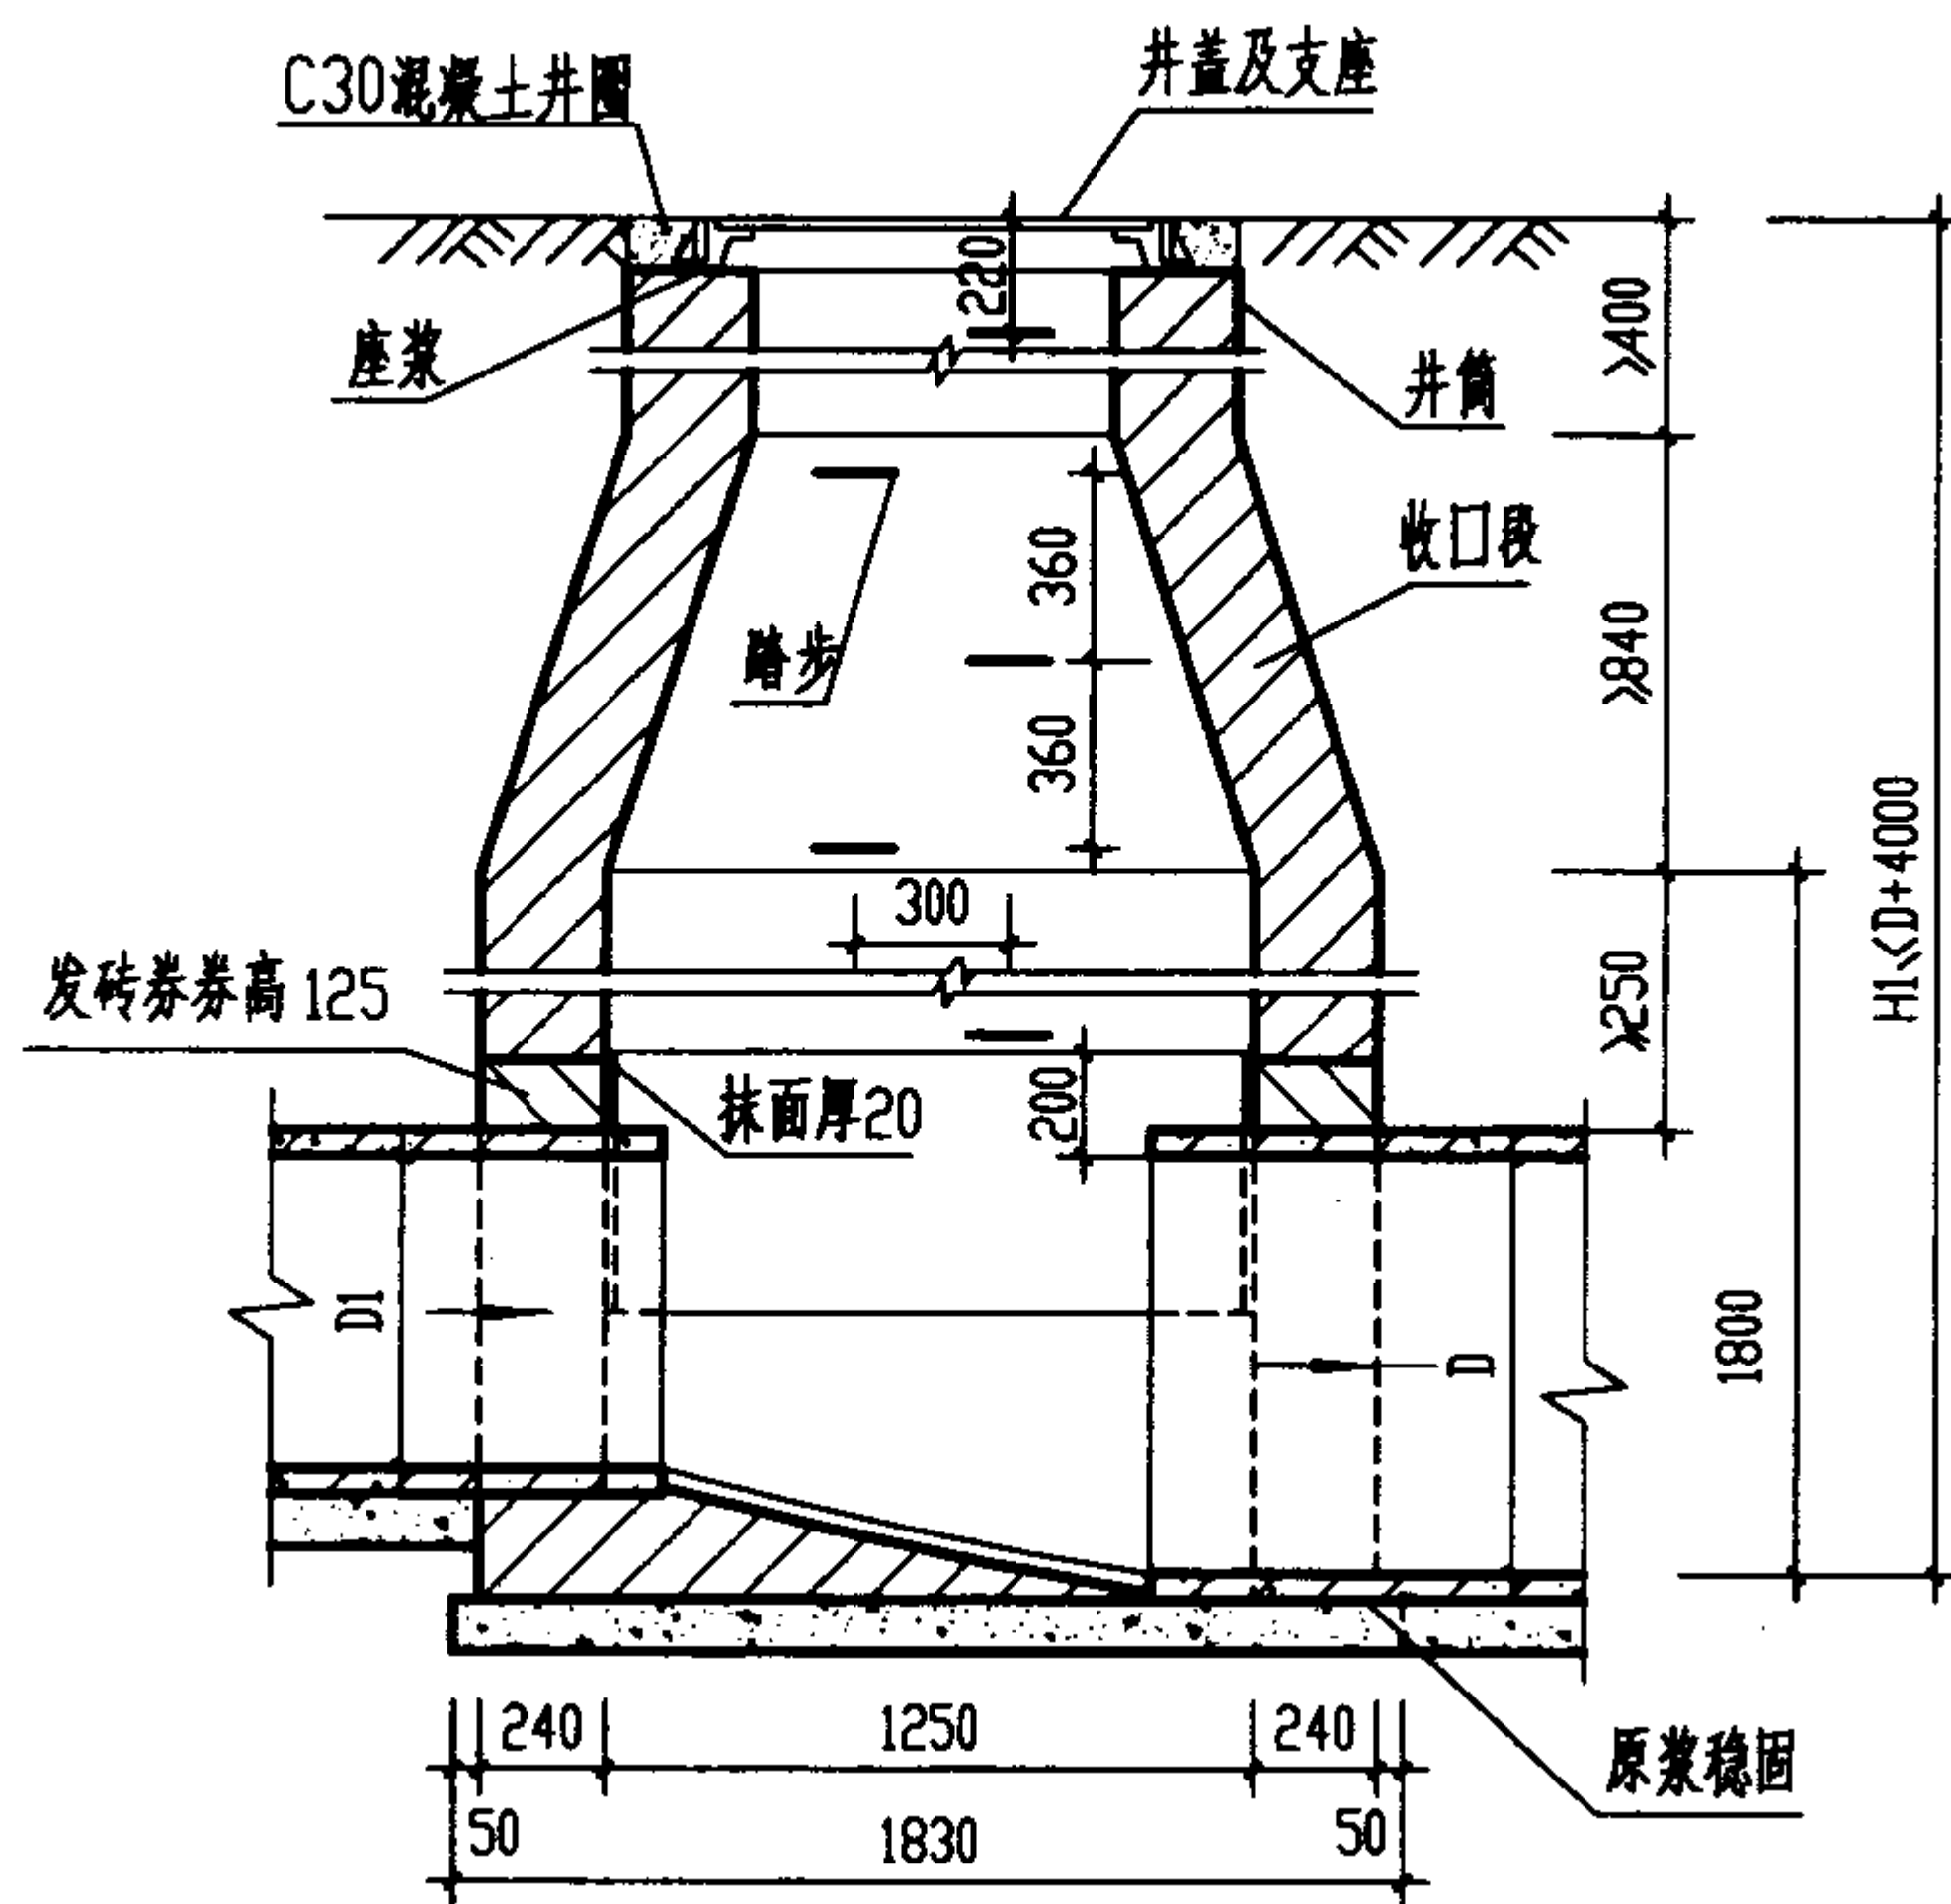


1-1剖面

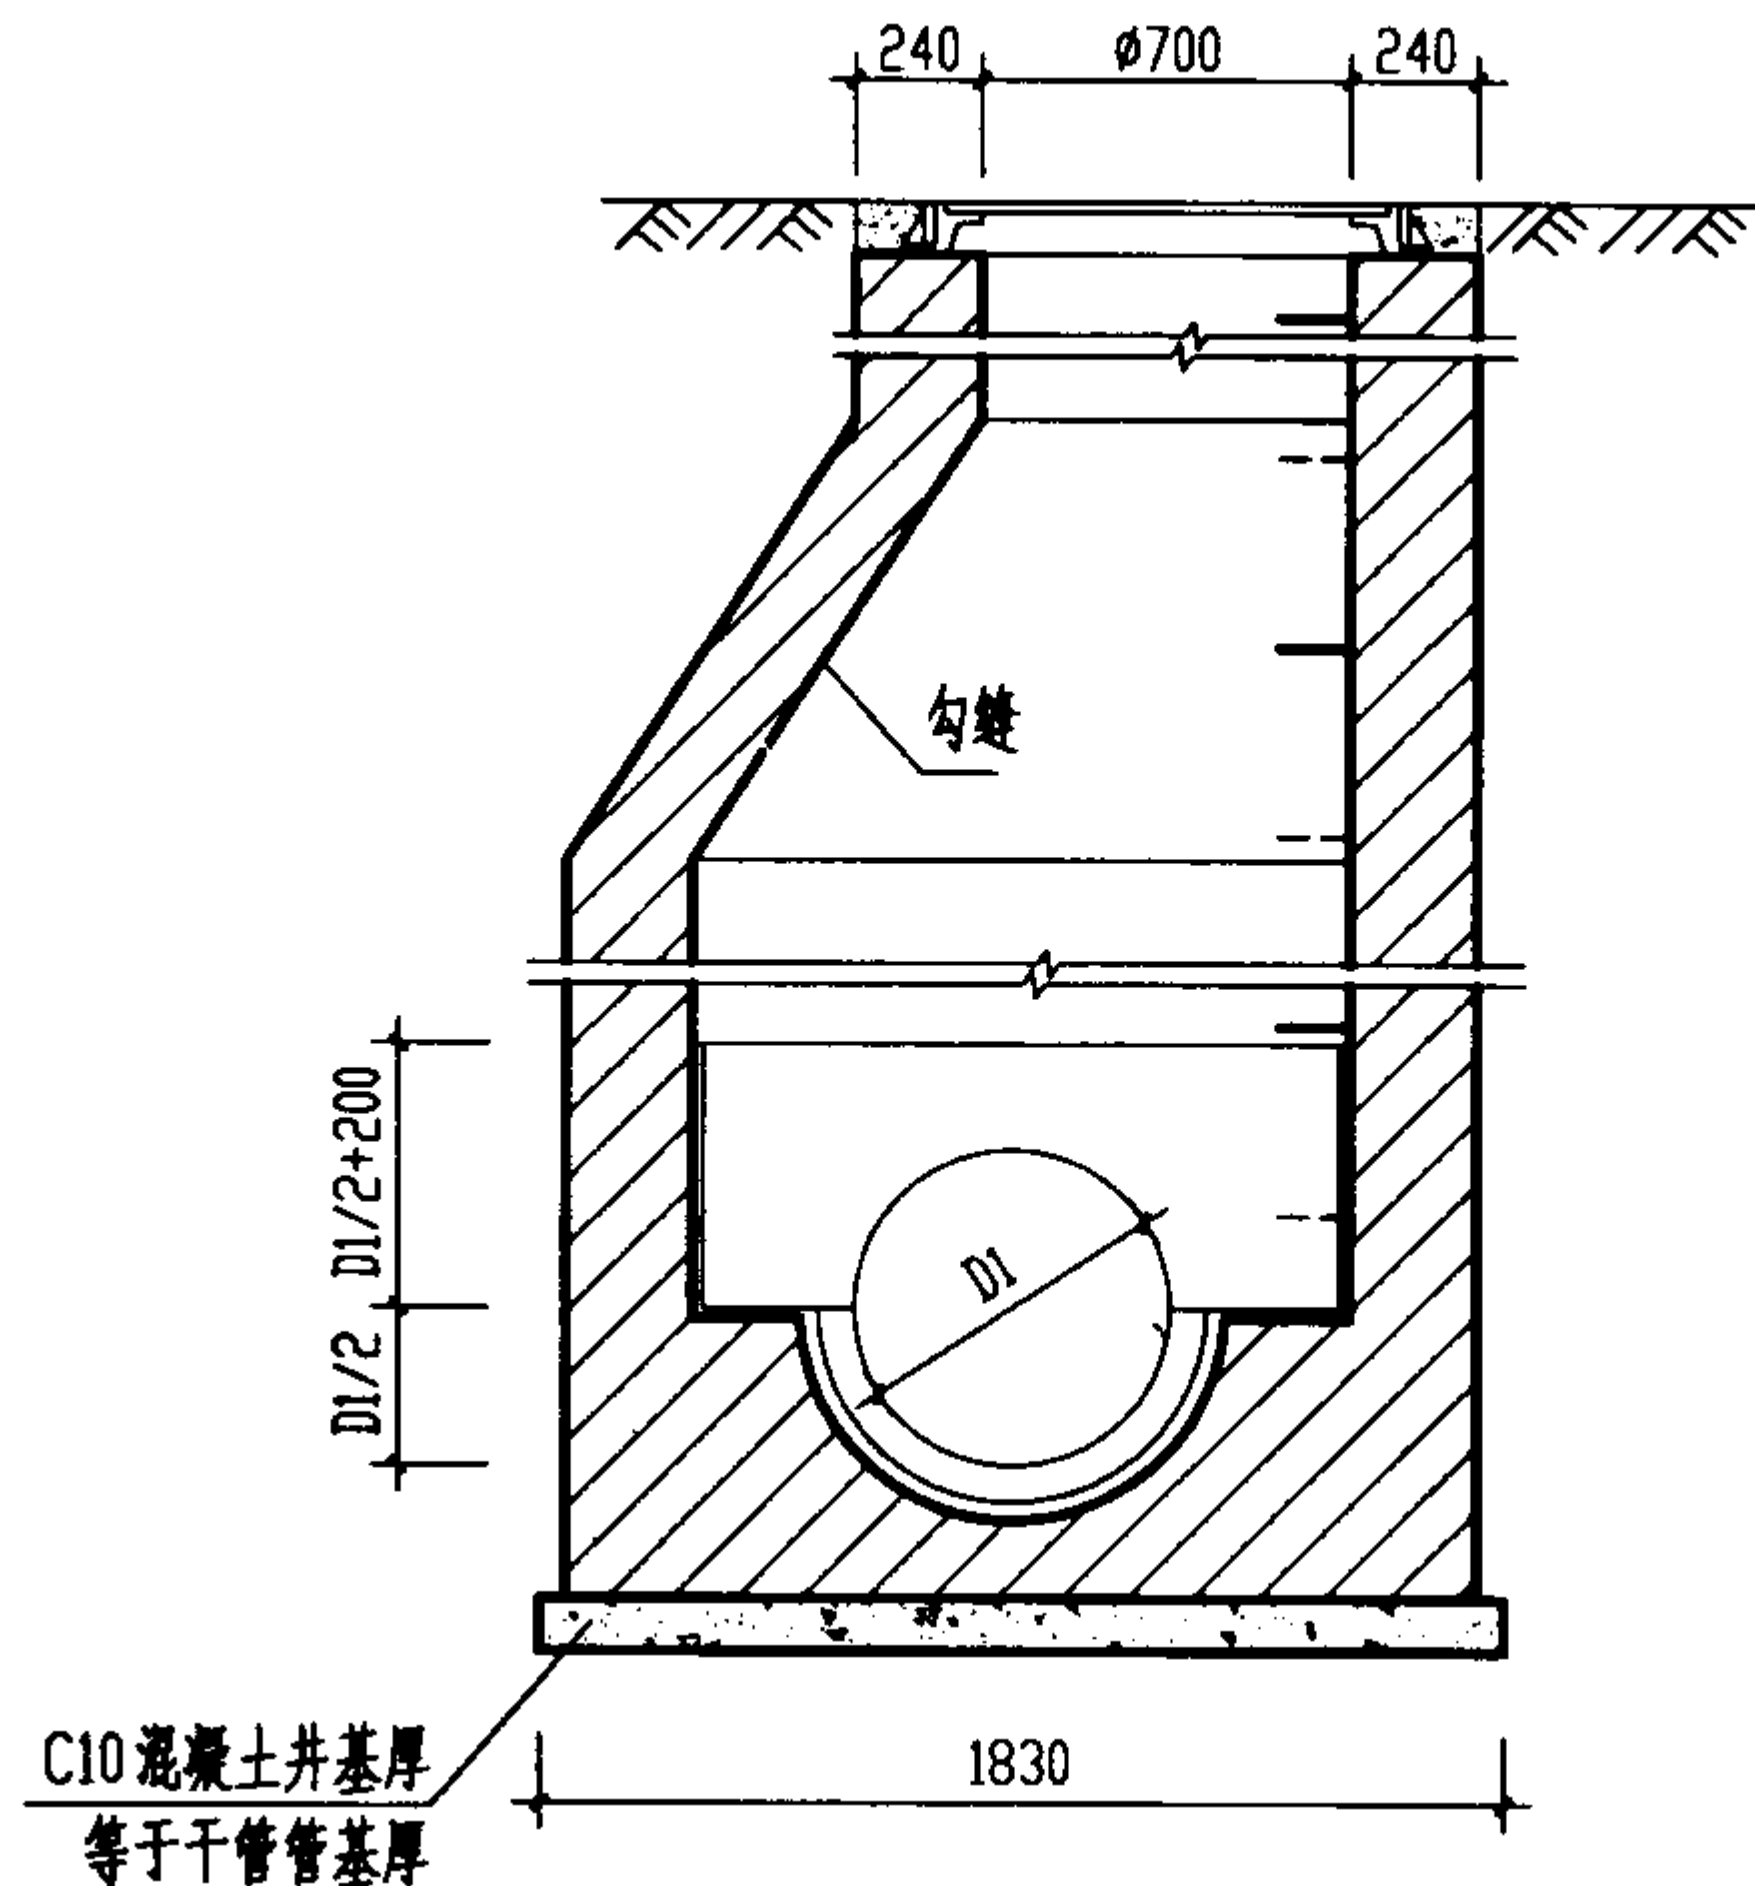

2-2剖面

顶平接入支管见说明

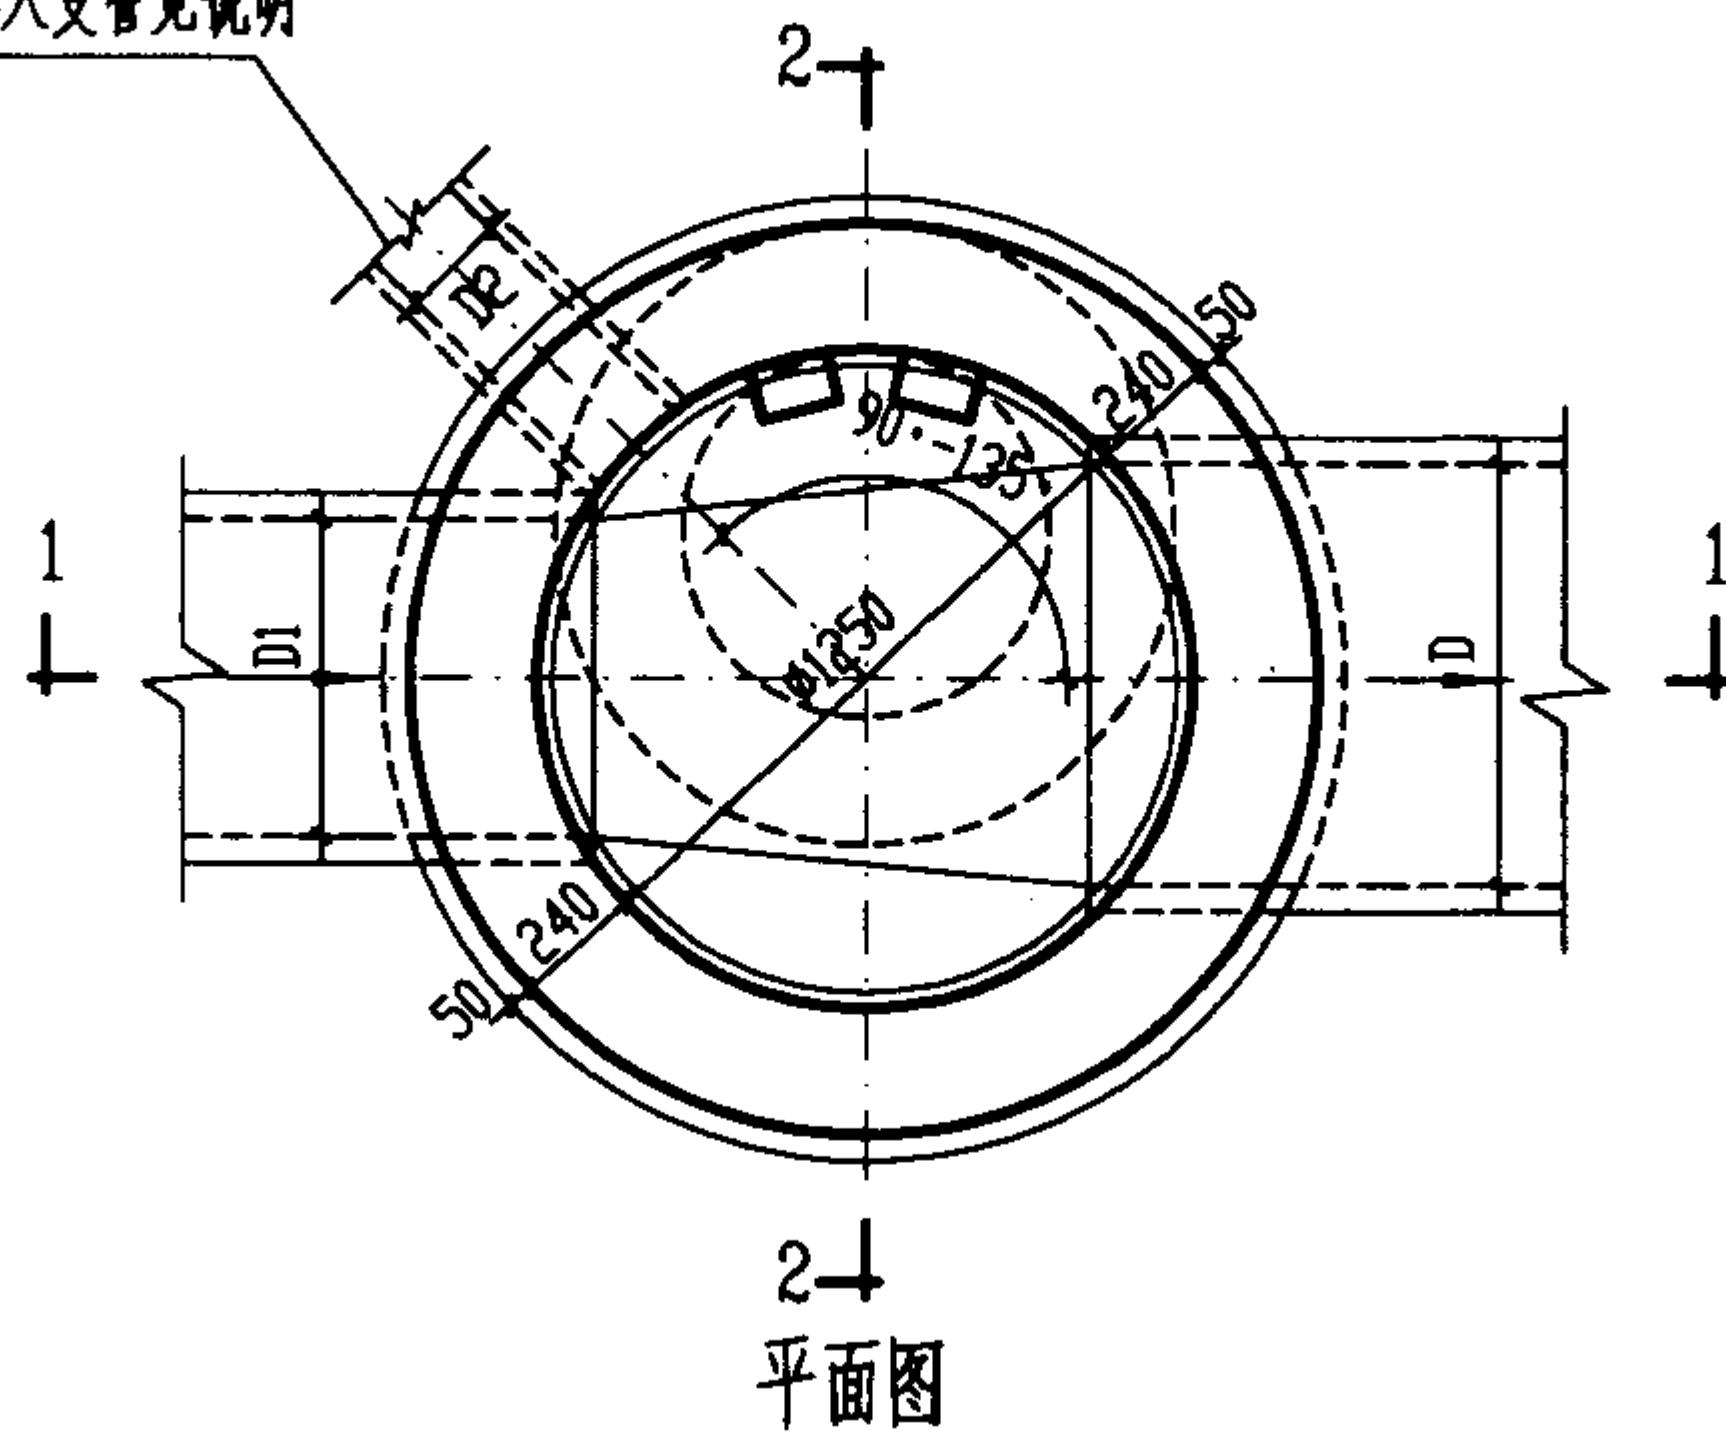

2-1
平面图

工程数量表

管径 D	砖砌体 (m³)			C10混凝土 (m³)	砂浆抹面 (m²)
	收口段	井室	井筒/m		
600	0.77	2.19	0.71	0.32	4.14
700	0.77	2.19	0.71	0.37	4.23
800	0.77	2.17	0.71	0.42	4.31

说明:

1. 单位: 毫米。
2. 井墙用 M7.5 水泥砂浆砌 MU10 砖。
3. 抹面、勾缝、座浆、抹三角灰均用 1:2 防水水泥砂浆。
4. 遇地下水时, 井外墙用 1:2 防水水泥砂浆抹面至地下水位以上 500, 厚 20。
5. 井室高度自井底至收口底净高一般为 1800, 埋深不足时酌情减少。
6. 接入支管超挖部份用级配砂石, 混凝土或砖填实。
7. 顶平接入支管见圆形排水检查井尺寸表。

Ø1250mm 圆形砖砌雨水检查井(收口式)
D=600~800 mm

图集号

02S515

审核

邵 钧

校对


温 阳 峰

设计


王 强

页


14

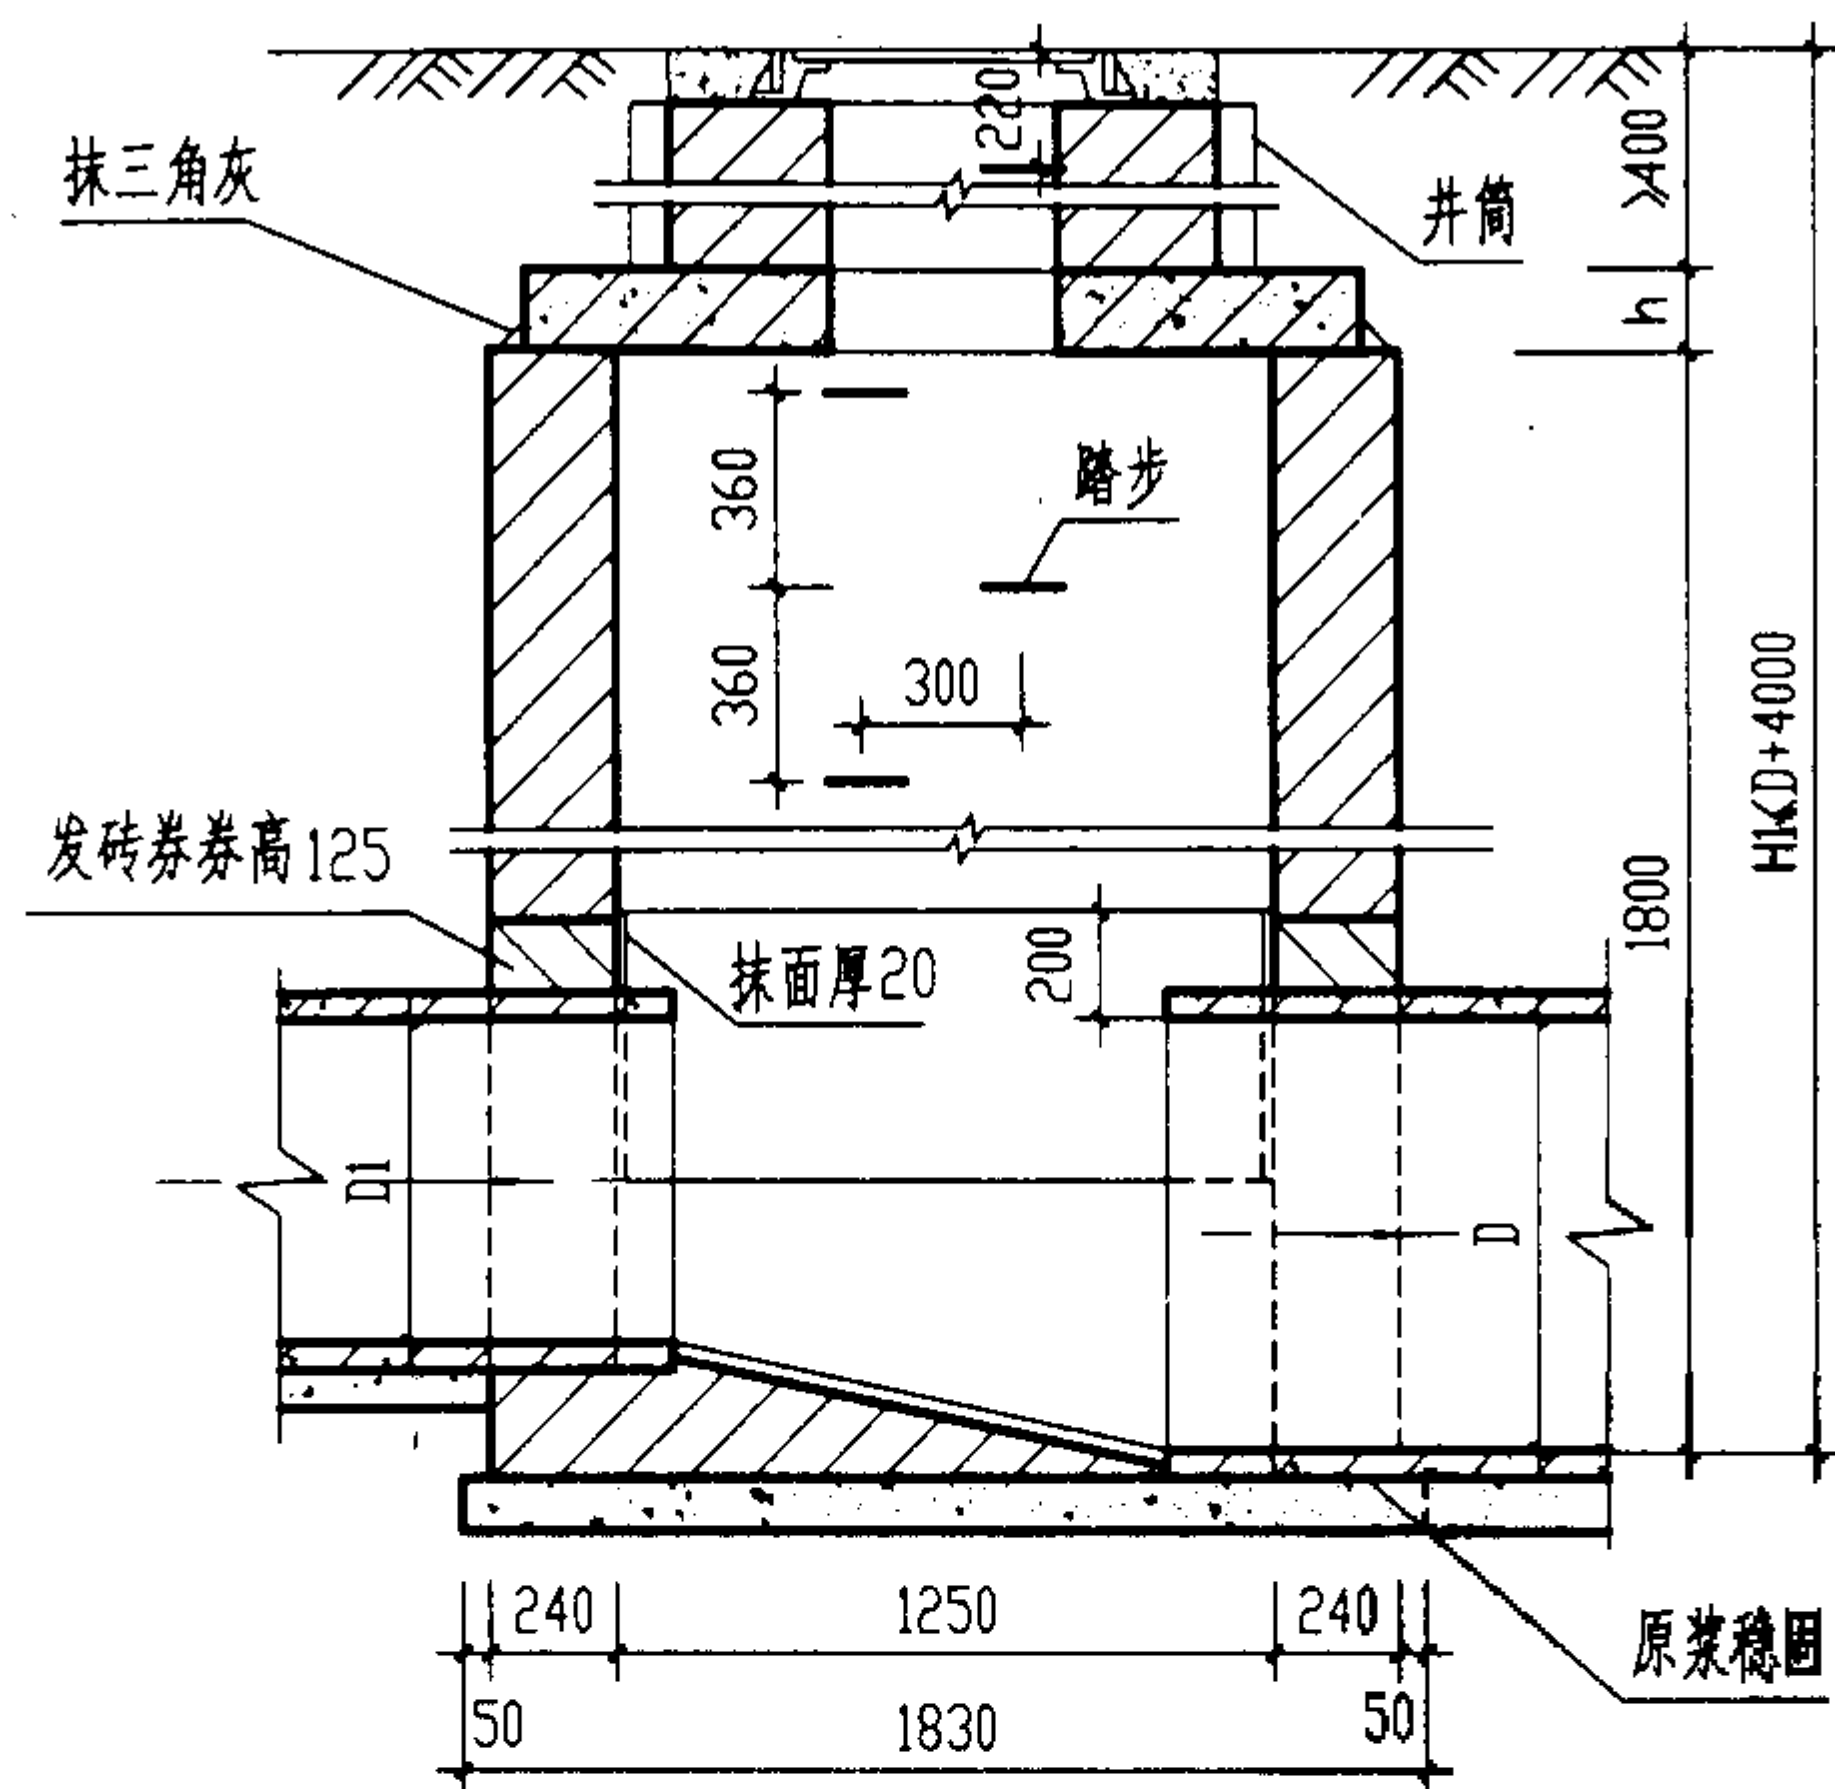

1-1剖面

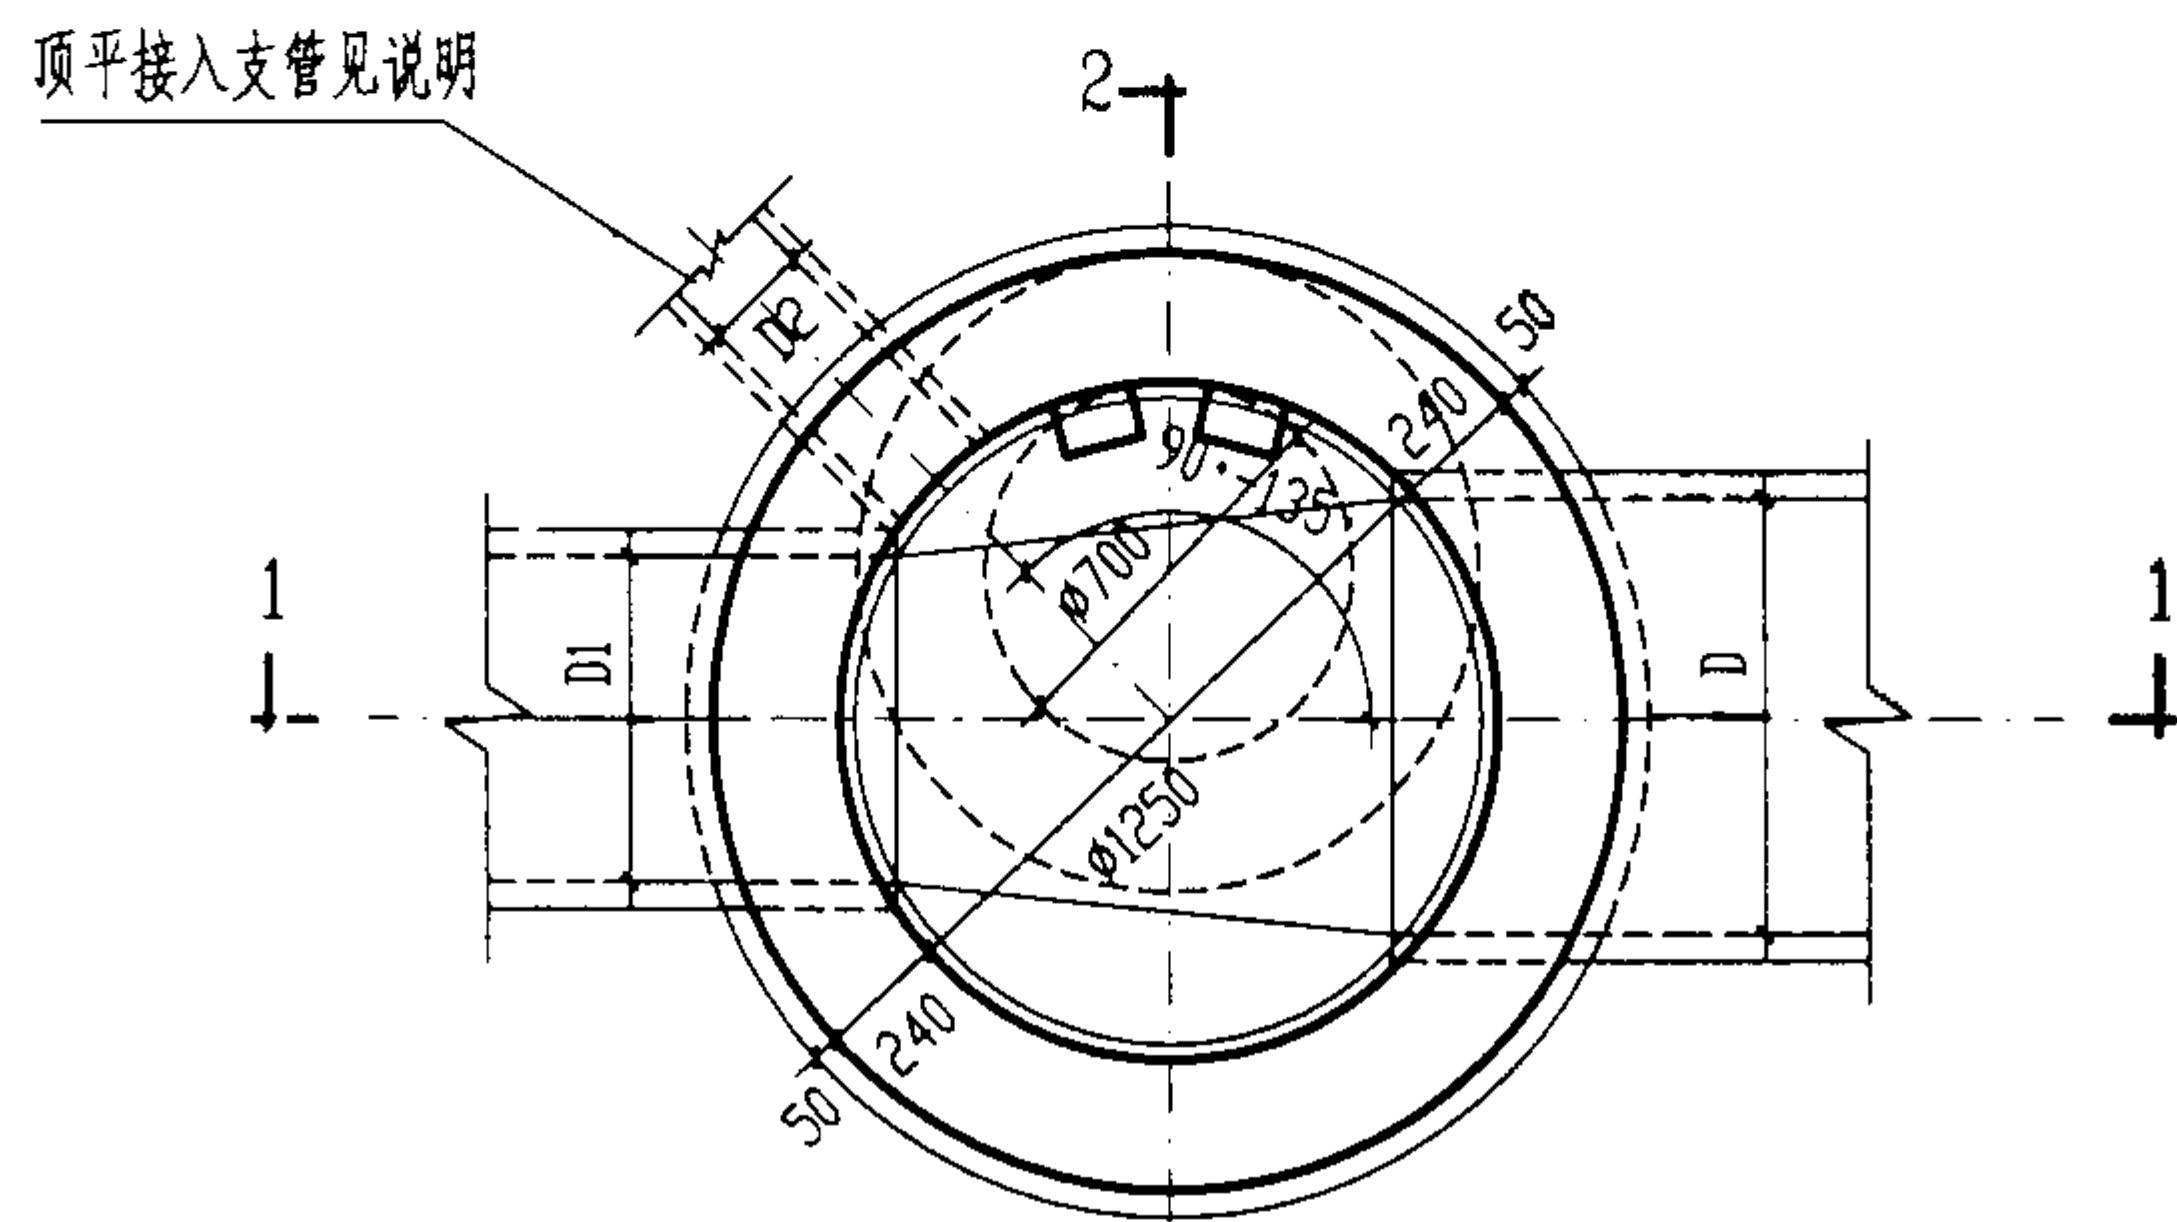

2-2剖面
平面图

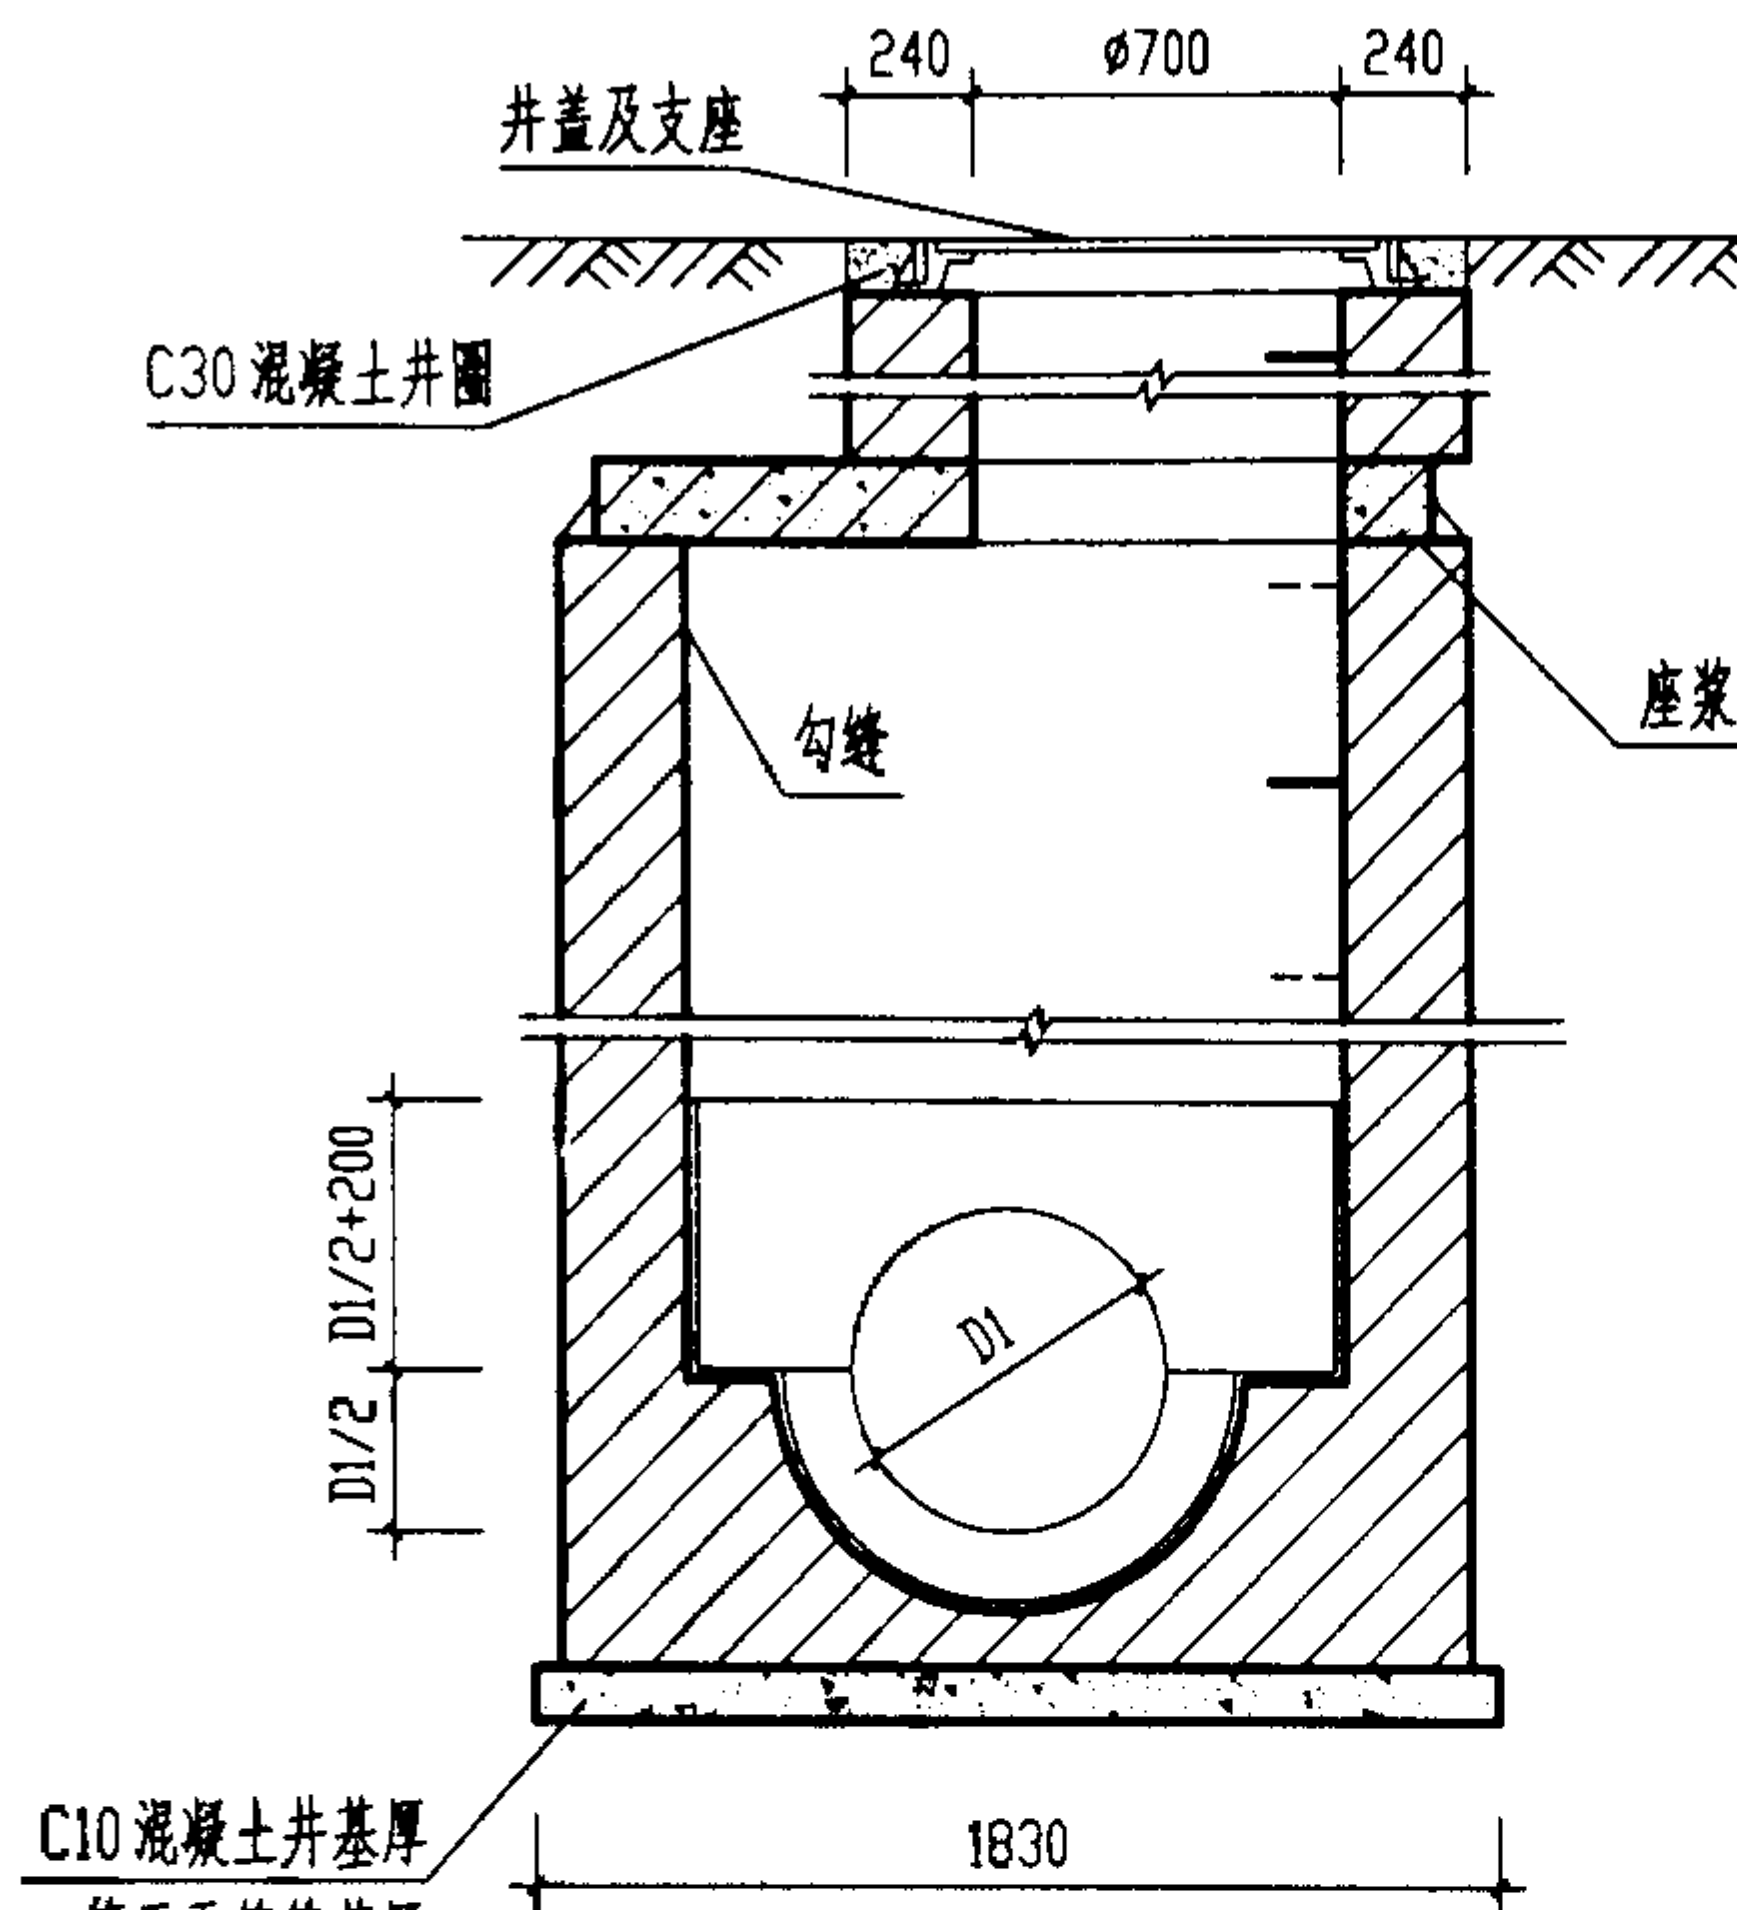

2-2剖面

工程数量表

管径 D	砖砌体 (m³)		混凝土 (m³)		砂浆抹面 (m²)
	井室	井筒/m	C10	C25	
600	2.19	0.71	0.32	见盖板图	4.14
700	2.19	0.71	0.37		4.23
800	2.17	0.71	0.42		4.31

说明:

1. 单位: 毫米。
2. 井墙用 M7.5 水泥砂浆砌 MU10 砖。
3. 抹面、勾缝、座浆、抹三角灰均用 1:2 防水水泥砂浆。
4. 遇地下水时, 井外墙用 1:2 防水水泥砂浆抹面至地下水位以上 500, 厚 20。
5. 井室高度自井底至盖板底净高一般为 1800, 埋深不足时酌情减少。
6. 接入支管超挖部份用级配砂石, 混凝土或砖填实。
7. 顶平接入支管见圆形排水检查井尺寸表。

φ1250mm 圆形砖砌雨水检查井 (盖板式)
D=600~800 mm

图集号

02S515




审核 郭 韵

校对 温 丽 晖

设计 王 旭 东

页


15

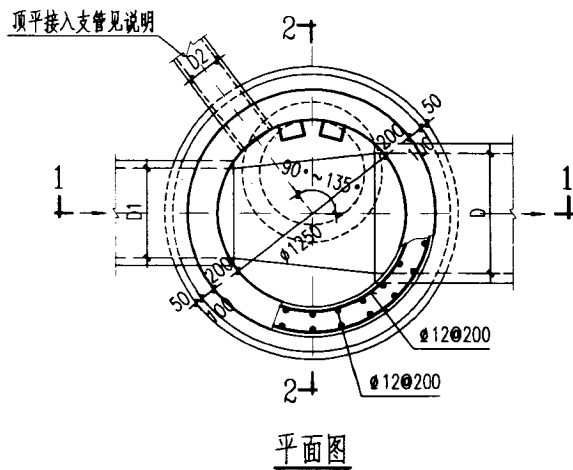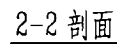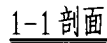

说明:


1. 单位: 毫米。
2. 井墙及底板混凝土为C20、S4; 钢筋 ϕ —I级钢、 ϕ —II级钢;
钢筋锚固长度35d、搭接长度42d; 混凝土保护层35。
3. 座浆、抹三角灰均用1:2防水水泥砂浆。
4. 水槽用M7.5水泥砂浆砌MU10砖; 1:2防水水泥砂浆抹面, 厚20。
5. 井室高度自井底至盖板底净高一般为1800, 埋深不足时酌情减少。
6. 接入支管超挖部分用级配砂石、混凝土或砖填实。
7. 顶平接入支管见圆形排水检查井尺寸表。
8. 井筒及井盖的安装作法见井筒图。

Ø1250mm圆形混凝土雨水检查井 D=600~800mm				图集号	02S515
审核	王	校对	王	设计	王
				页	16

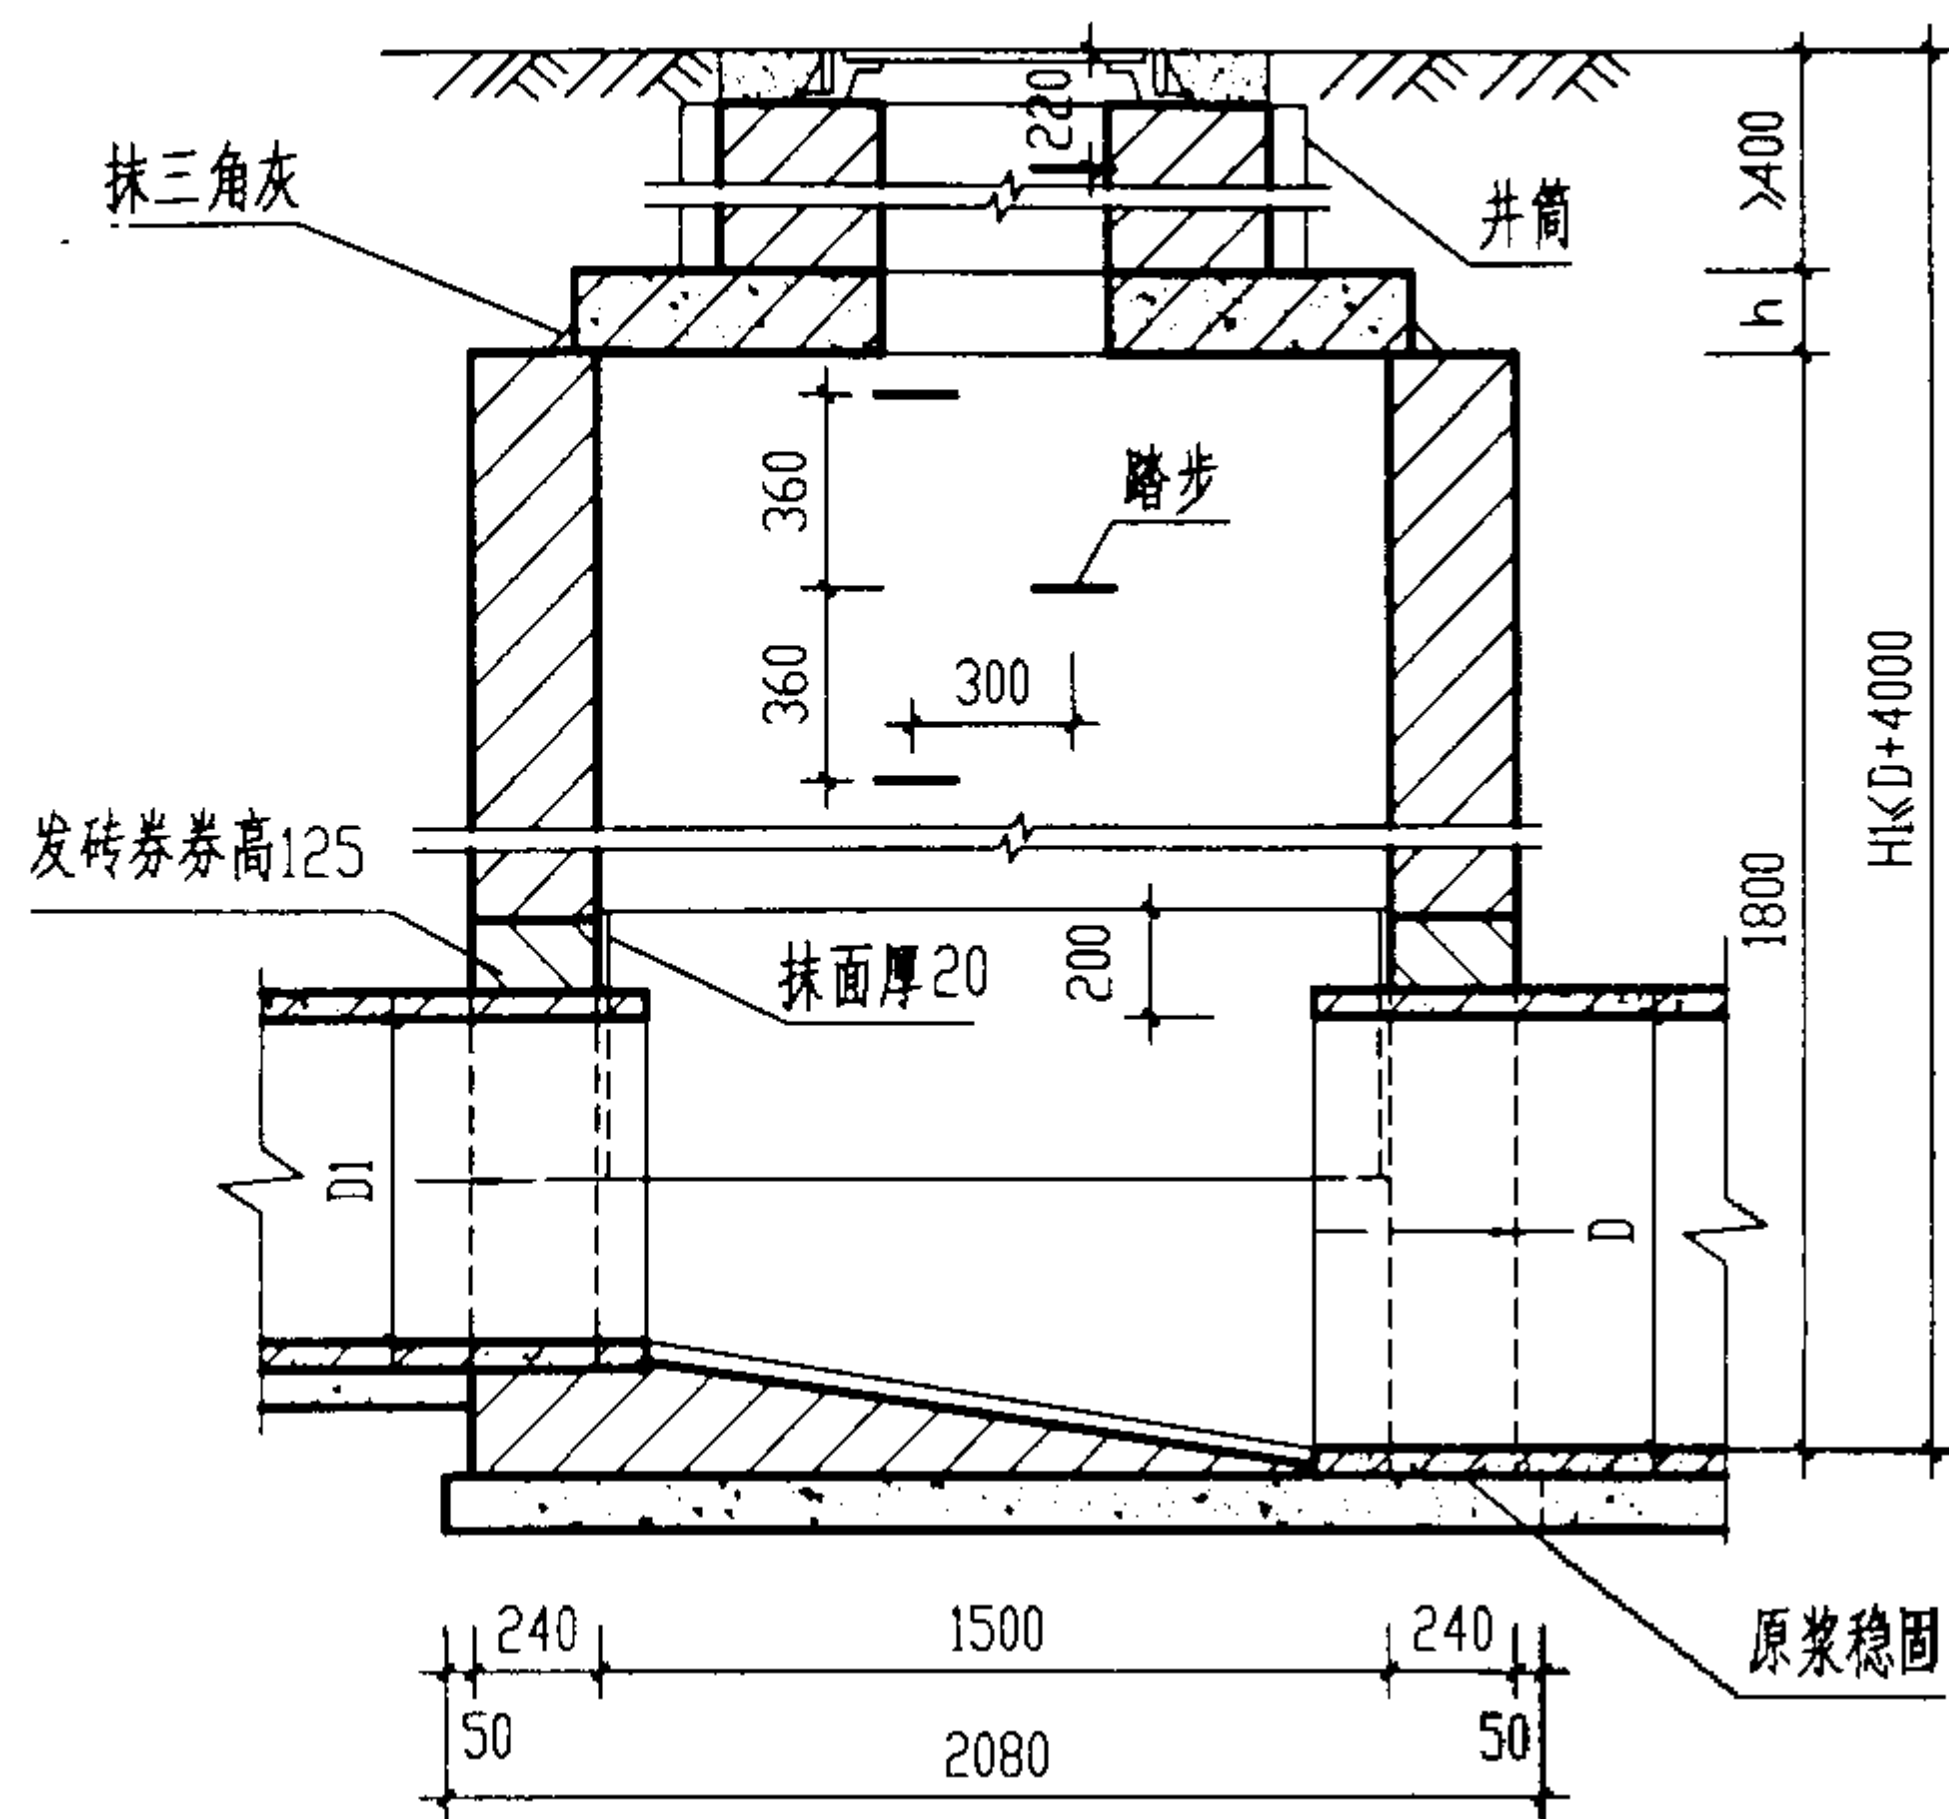


1-1剖面

顶平接入支管见说明

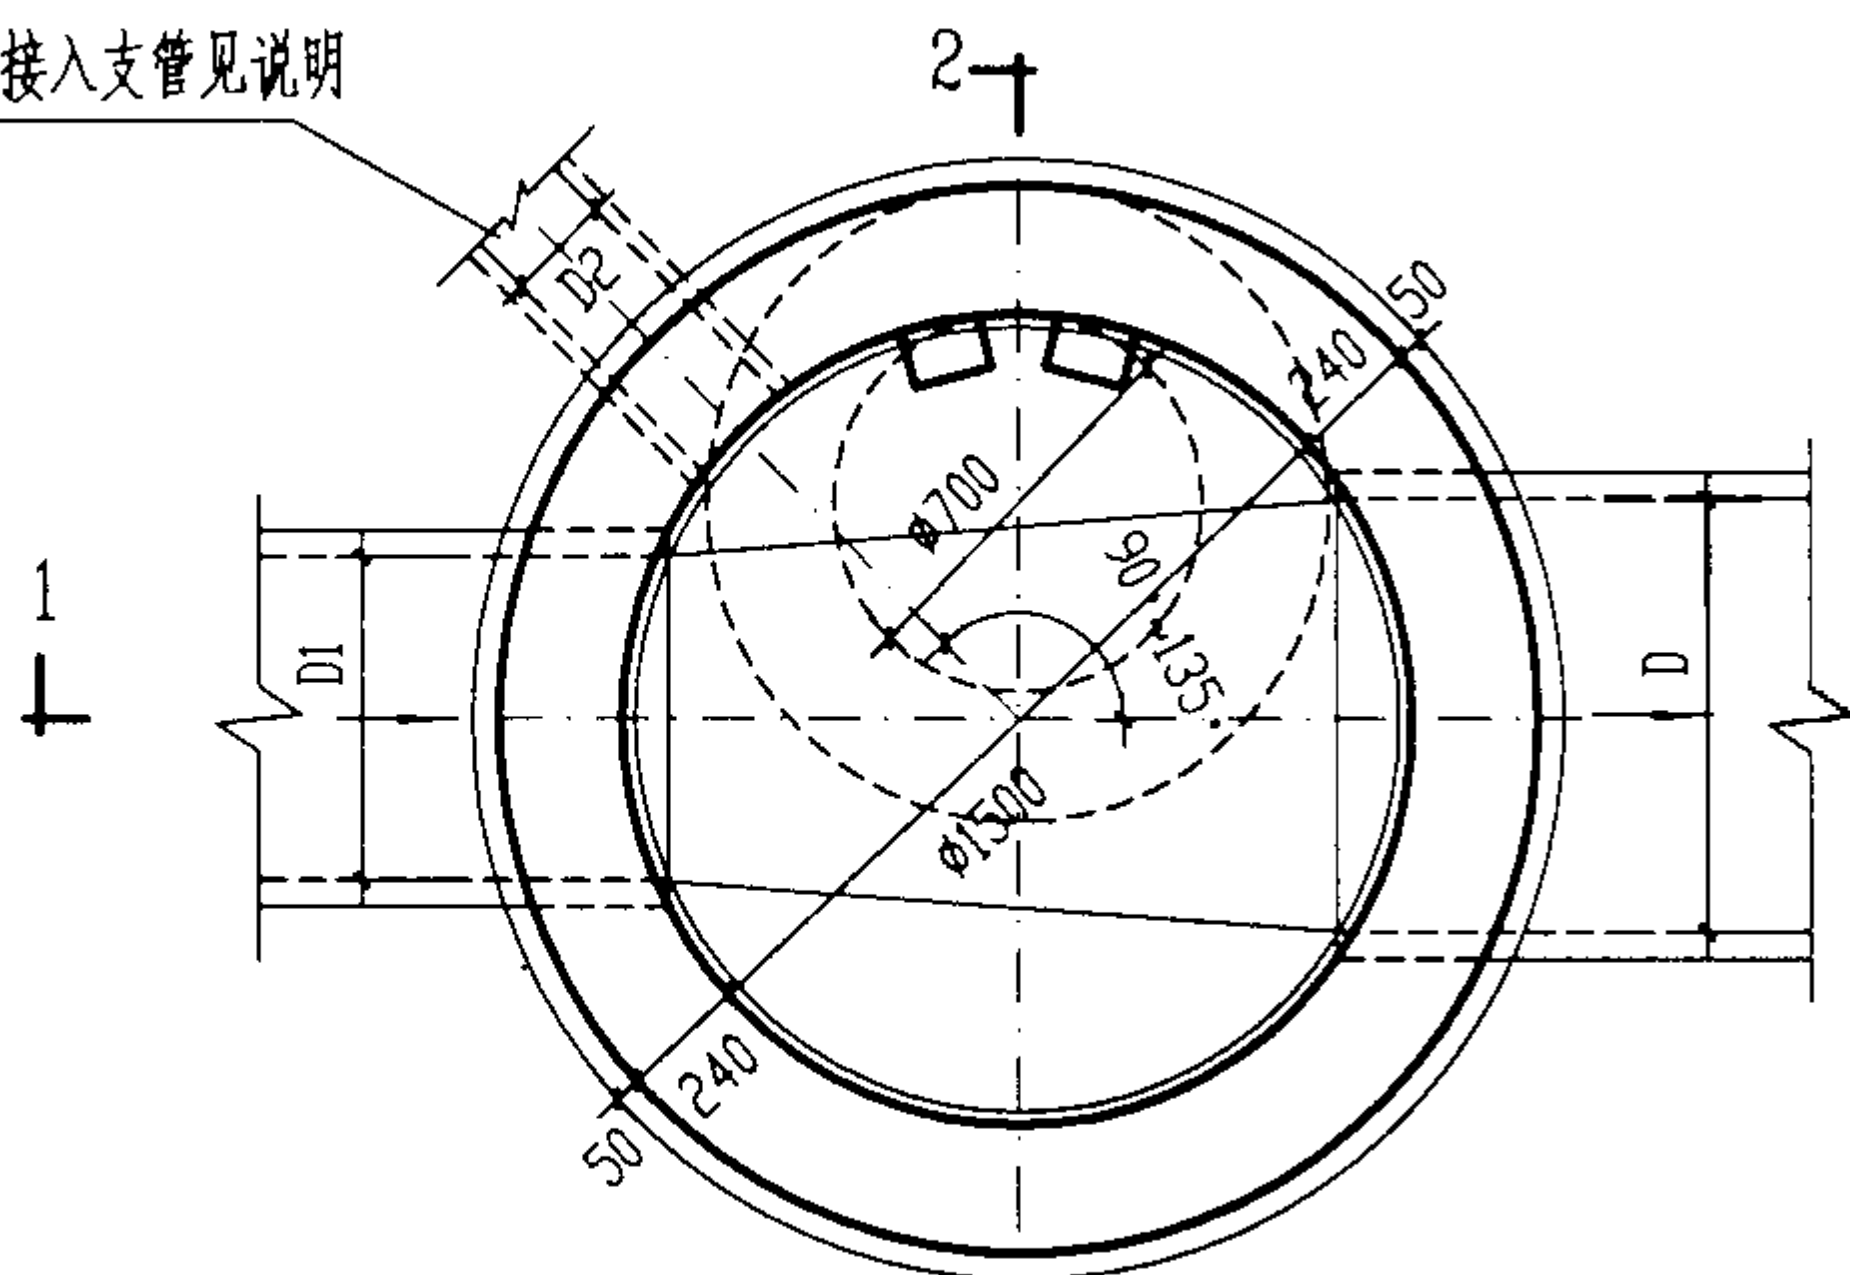

2-2剖面
平面图

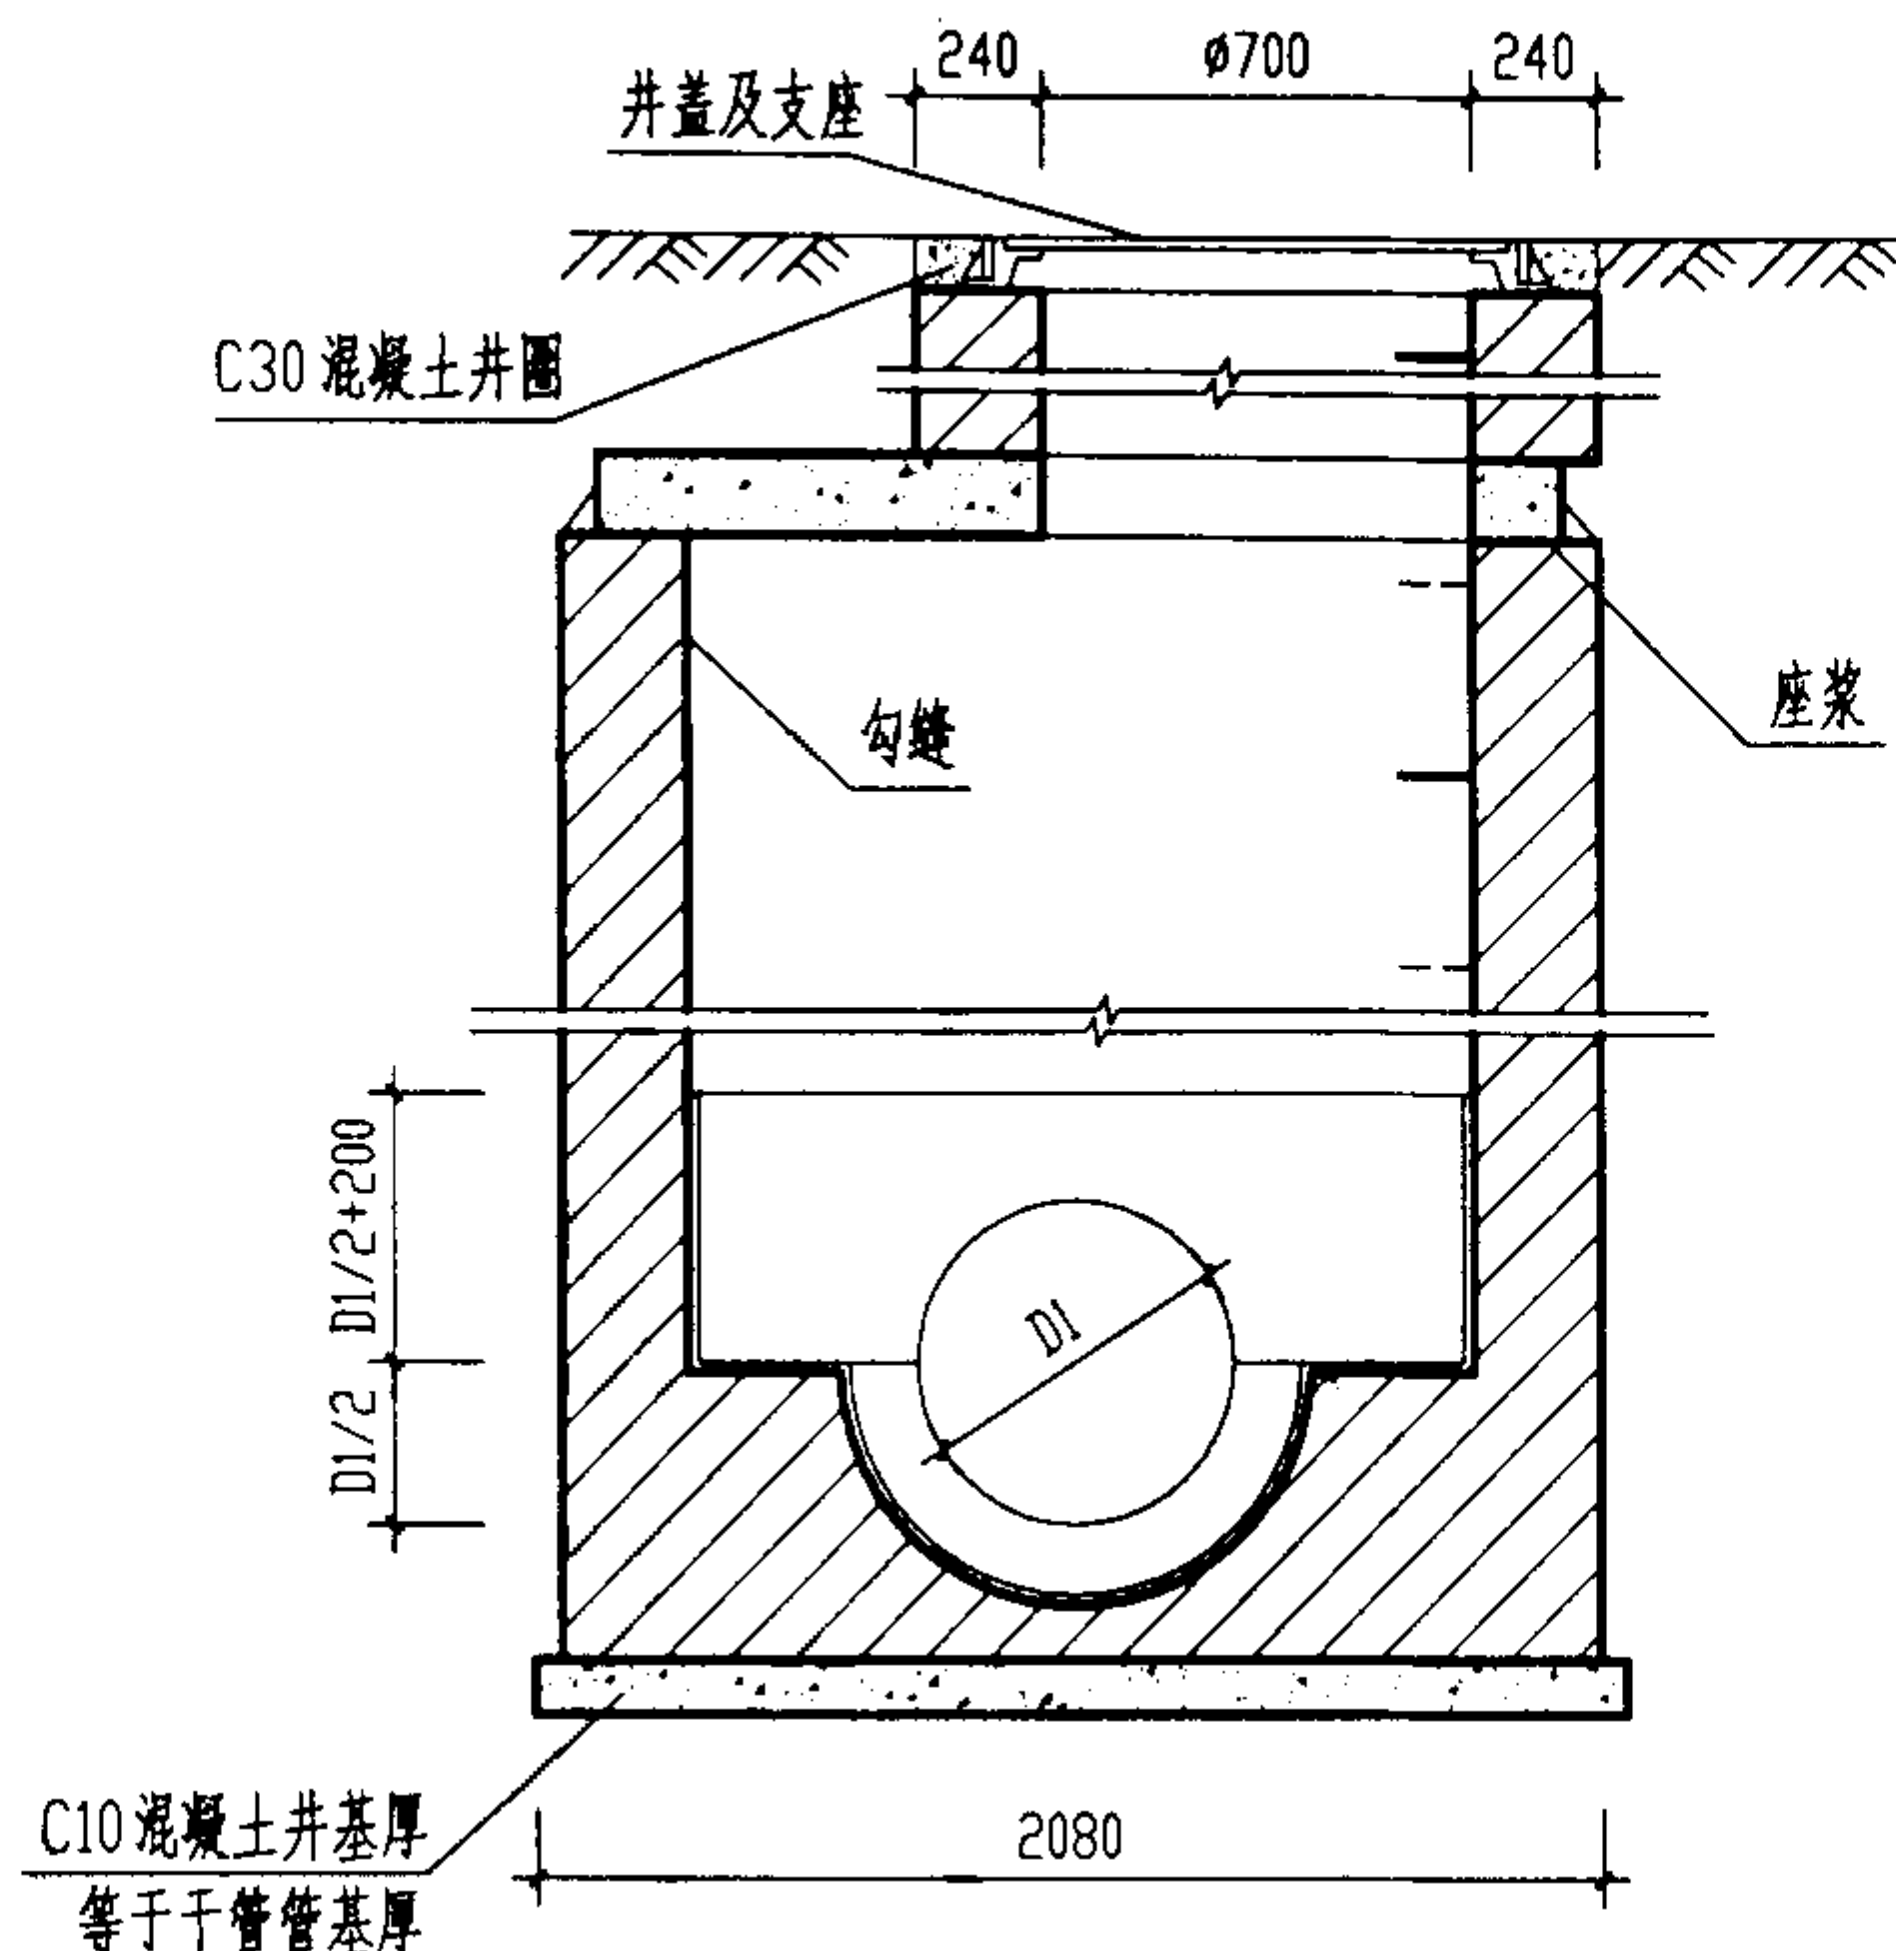

2-2剖面

工程数量表

管径 D	砖砌体 (m ³)		混凝土 (m ³)		砂浆抹面 (m ²)
	井室	井筒/m	C10	C25	
800	2.70	0.71	0.54	见 盖 板 图	5.86
900	2.69	0.71	0.61		5.96
1000	2.68	0.71	0.68		6.04

说明:

1. 单位: 毫米。
2. 井墙用 M7.5 水泥砂浆砌 MU10 砖。
3. 抹面、勾缝、座浆、抹三角灰均用 1:2 防水水泥砂浆。
4. 遇地下水时, 井外墙用 1:2 防水水泥砂浆抹面至地下水位以上 500, 厚 20。
5. 井室高度自井底至盖板底净高一般为 1800, 埋深不足时酌情减少。
6. 接入支管超挖部份用级配砂石, 混凝土或砖填实。
7. 顶平接入支管见圆形排水检查井尺寸表。
8. 流槽需在安放踏步的同侧加设脚窝, 见 139 页。

φ1500mm 圆形砖砌雨水检查井 (盖板式)
D=800~1000mm


图集号

02S515


审核: 郭 钧 校对: 温阳晖 设计: 王 彦 宇

页


17

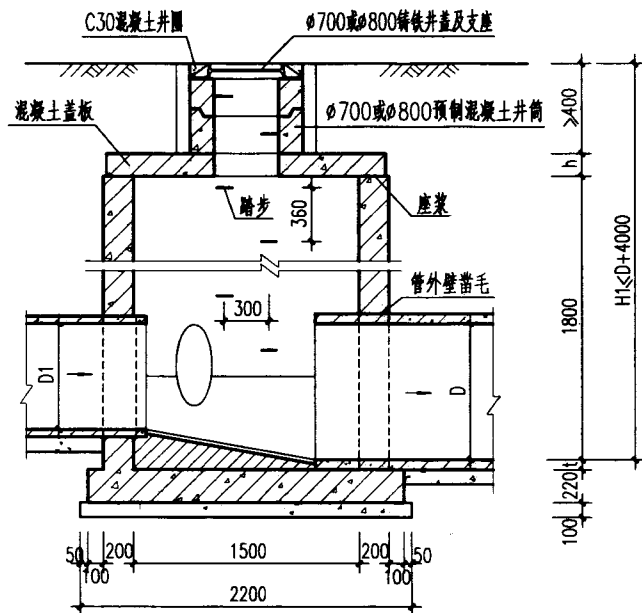

1-1 剖面

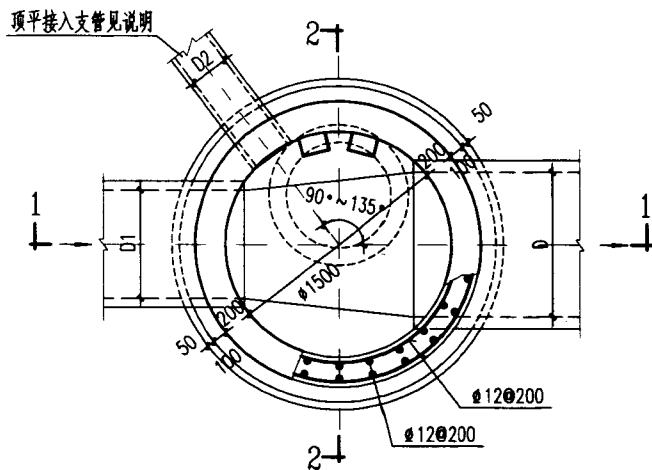

平面图

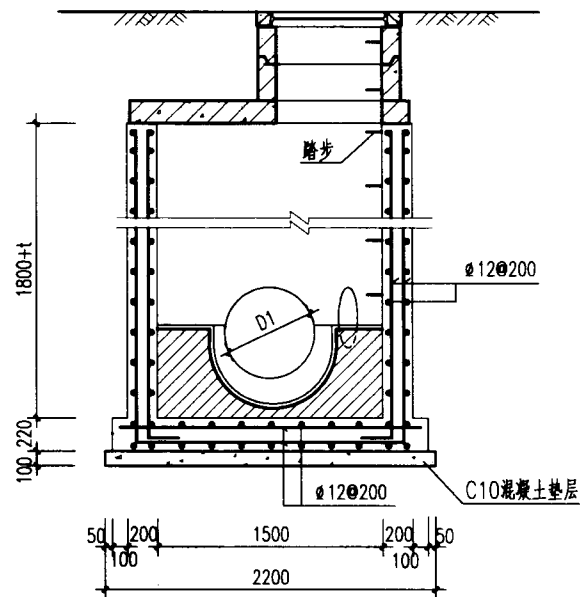

2-2 剖面

说明:

1. 单位: 毫米。
2. 井墙及底板混凝土为C20, S4; 钢筋 ϕ -I级钢、 ϕ -II级钢; 钢筋锚固长度35d, 搭接长度42d; 混凝土保护层35。
3. 座浆、抹三角灰均用1:2防水水泥砂浆。
4. 流槽用M7.5水泥砂浆砌MU10砖; 1:2防水水泥砂浆抹面, 厚20。
5. 井室高度自井底至盖板底净高一般为1800, 埋深不足时酌情减少。
6. 接入支管超挖部分用级配砂石、混凝土或砖填实。
7. 顶平接入支管见圆形排水检查井尺寸表。
8. 井筒及井盖的安装作法见井筒图。

φ1500mm圆形混凝土雨水检查井

D=800~1000mm

图集号

02S515

审核

设计

校对

设计

设计

设计

设计

设计

设计


设计

设计


设计

页


18

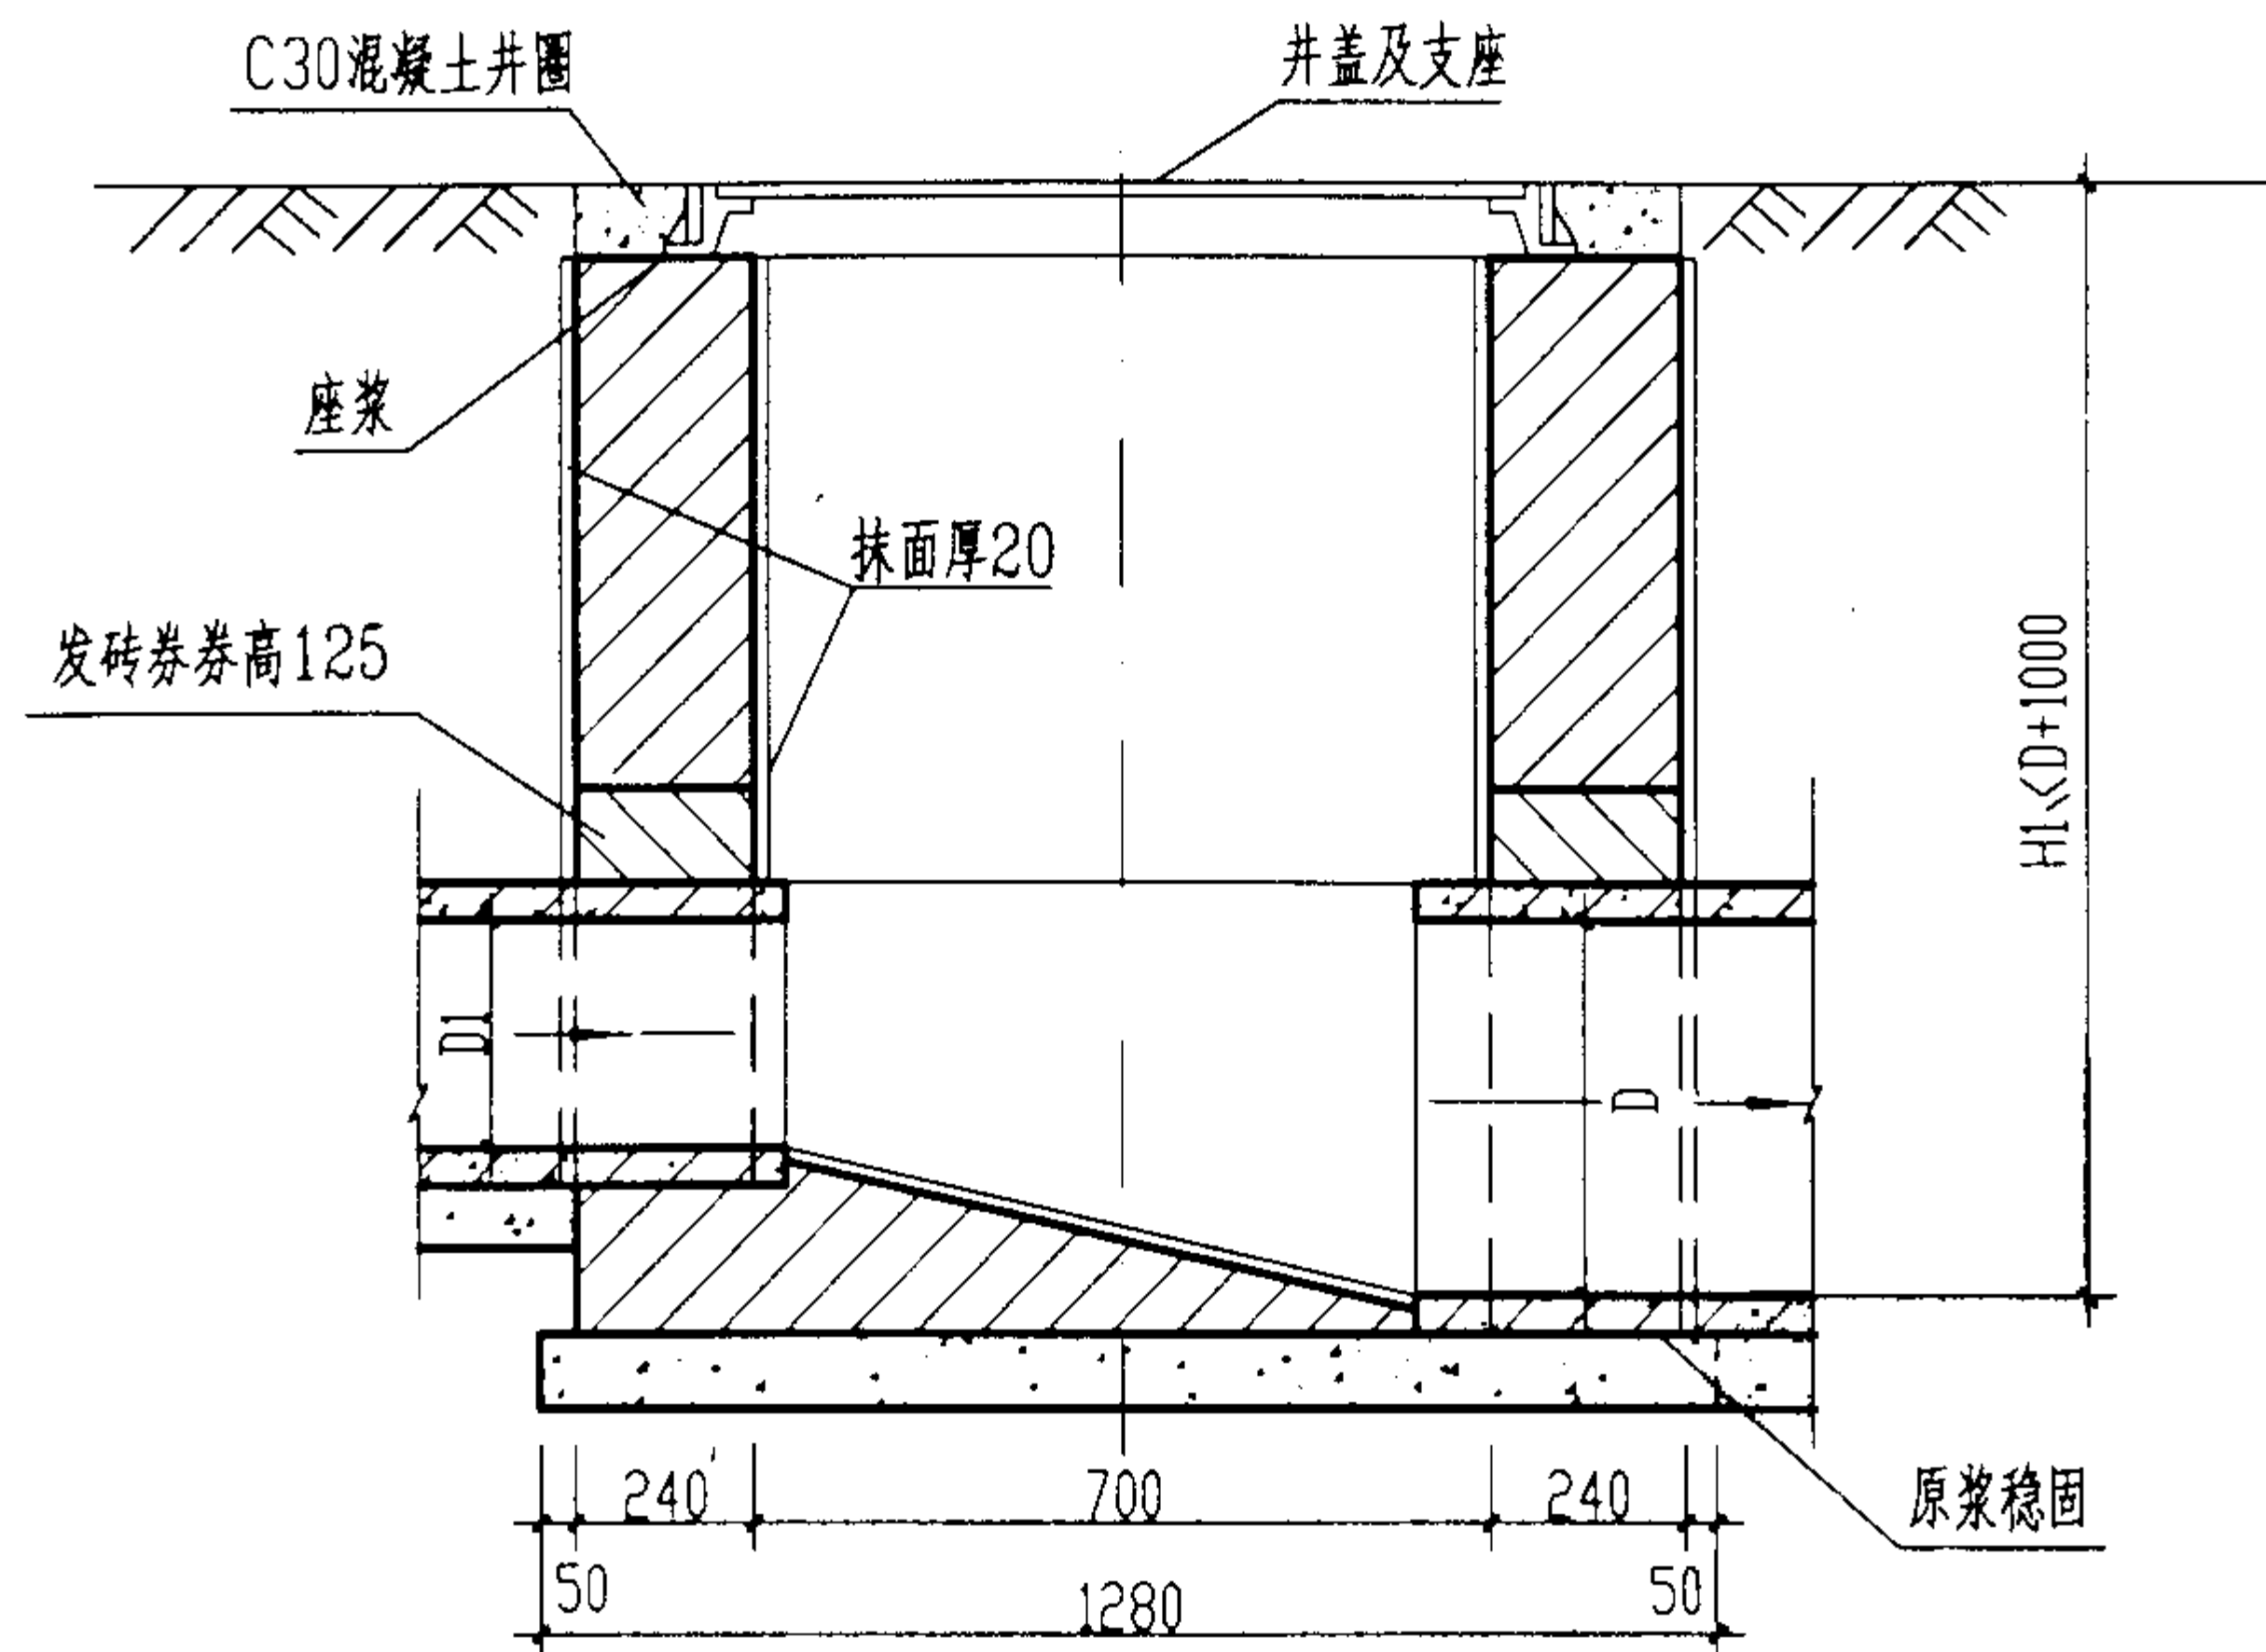

1-1 剖面

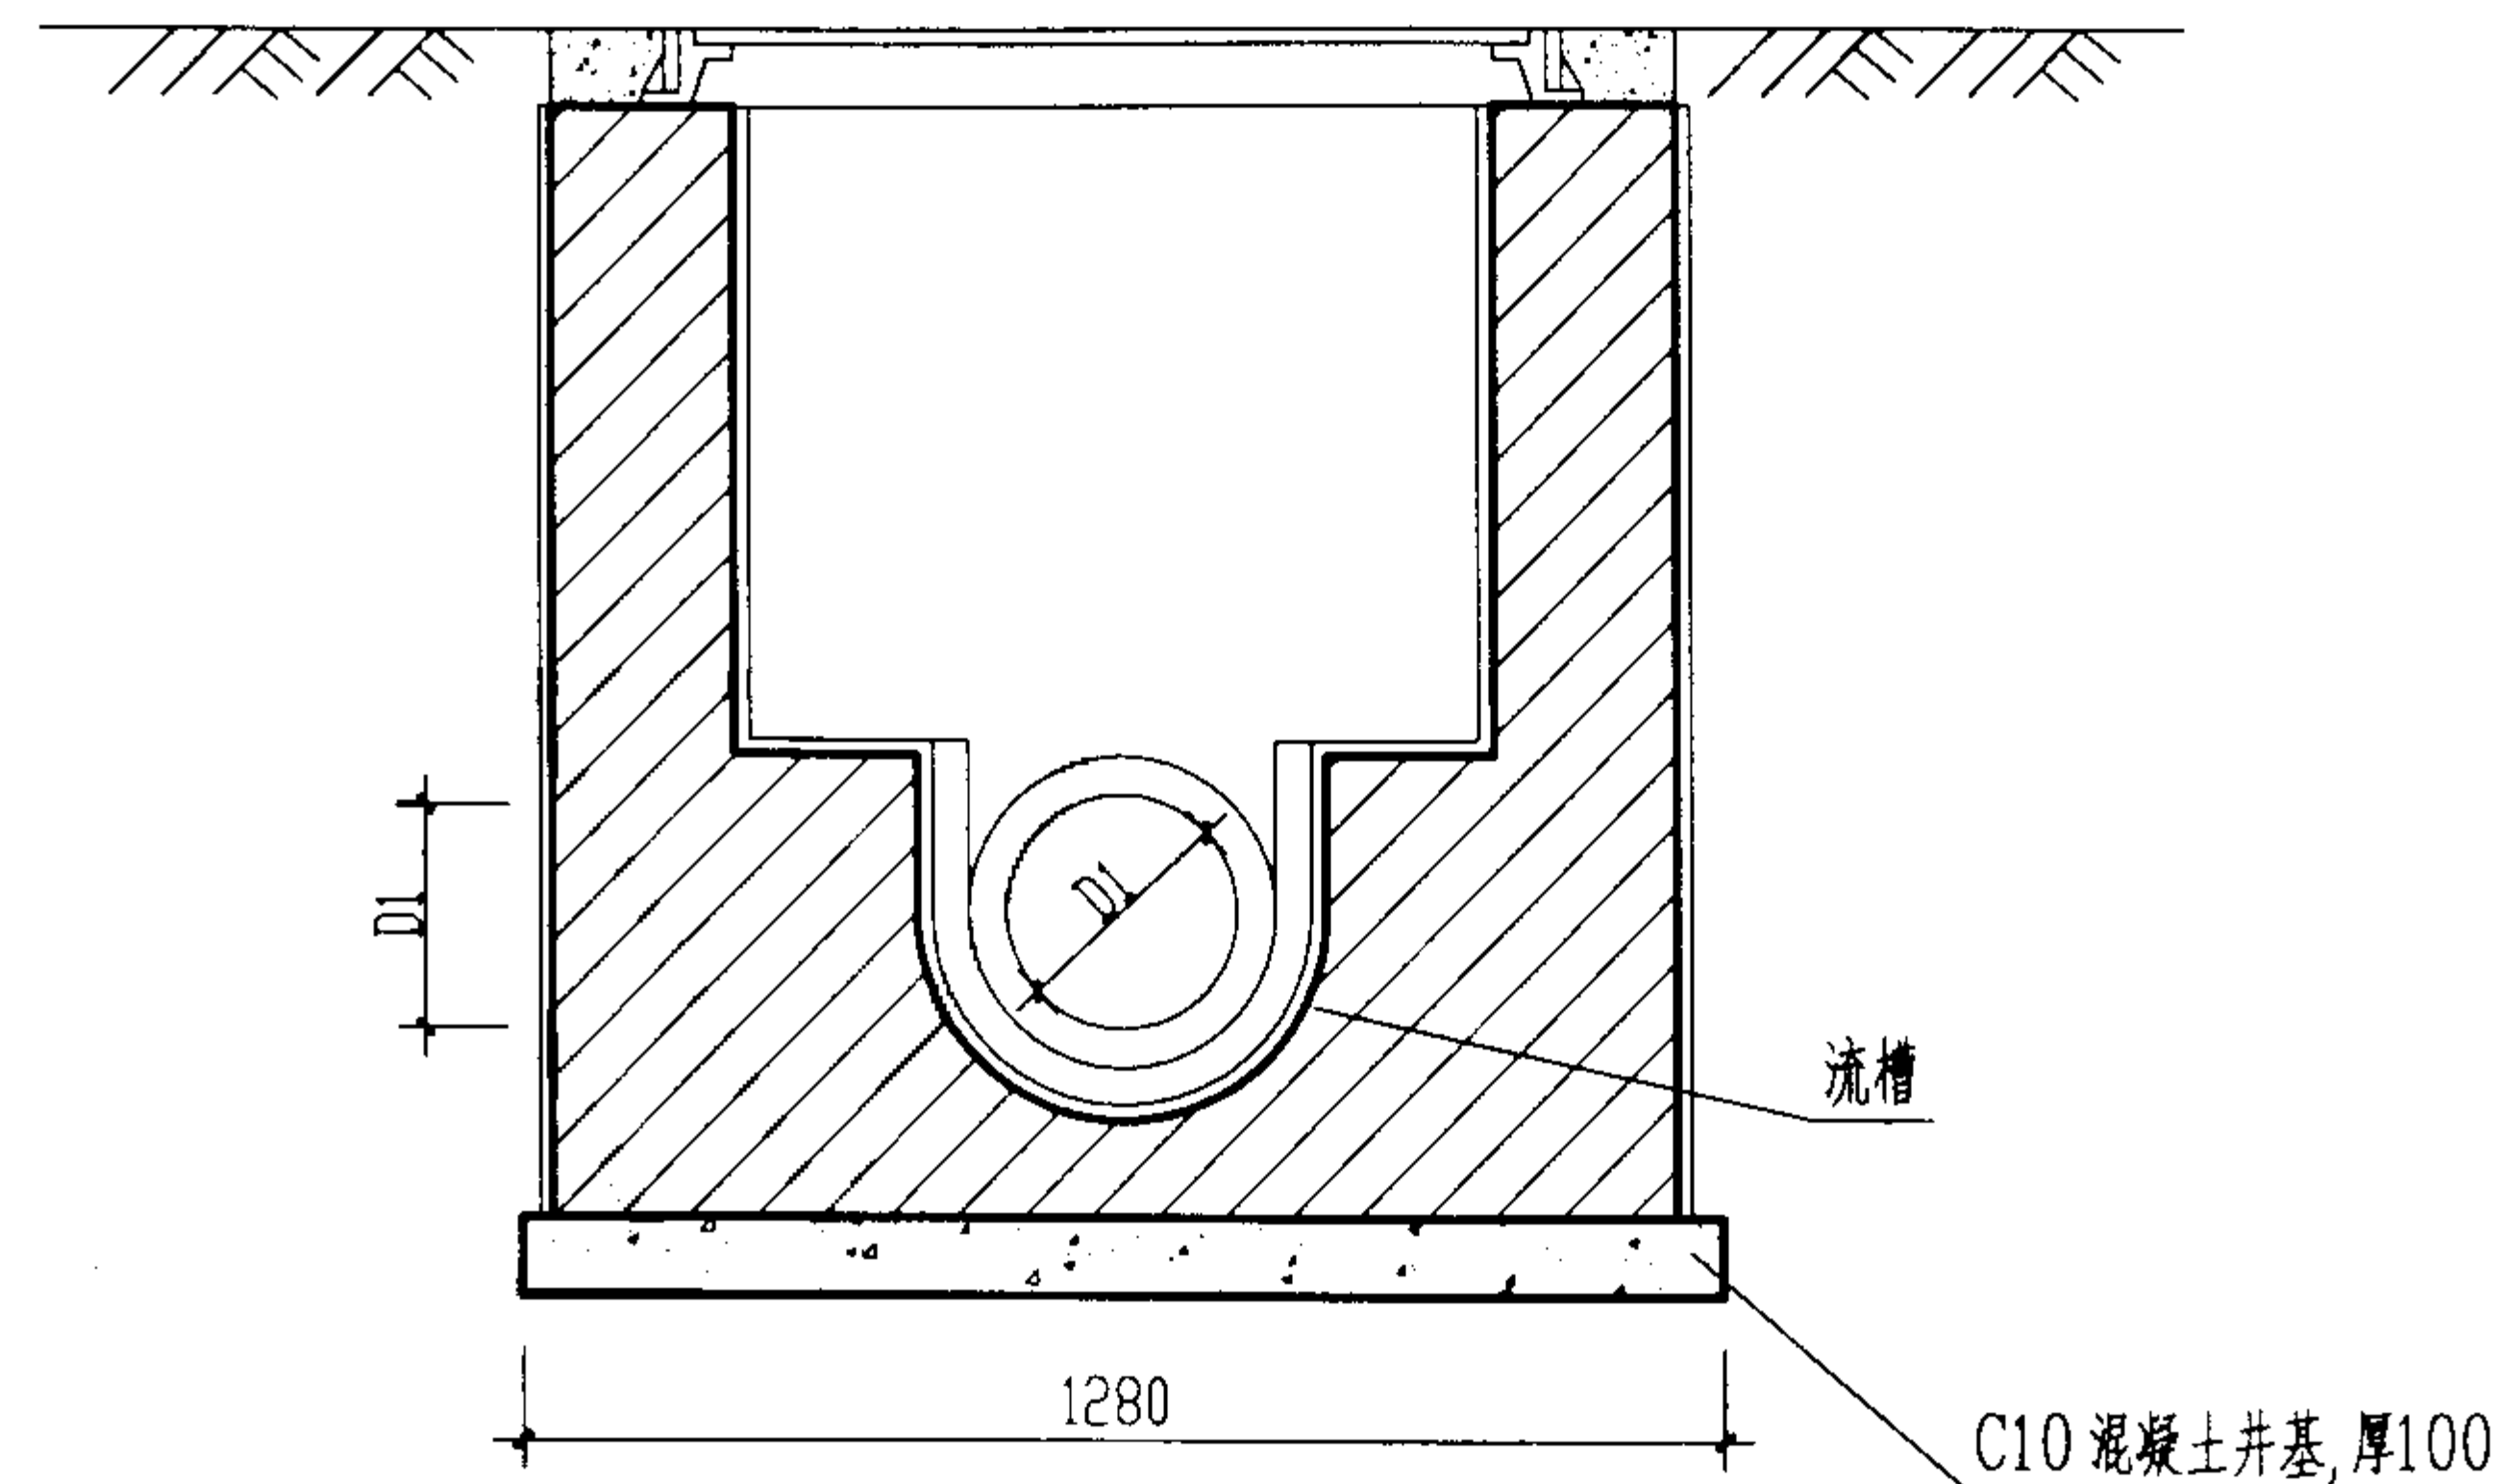

2-2 剖面

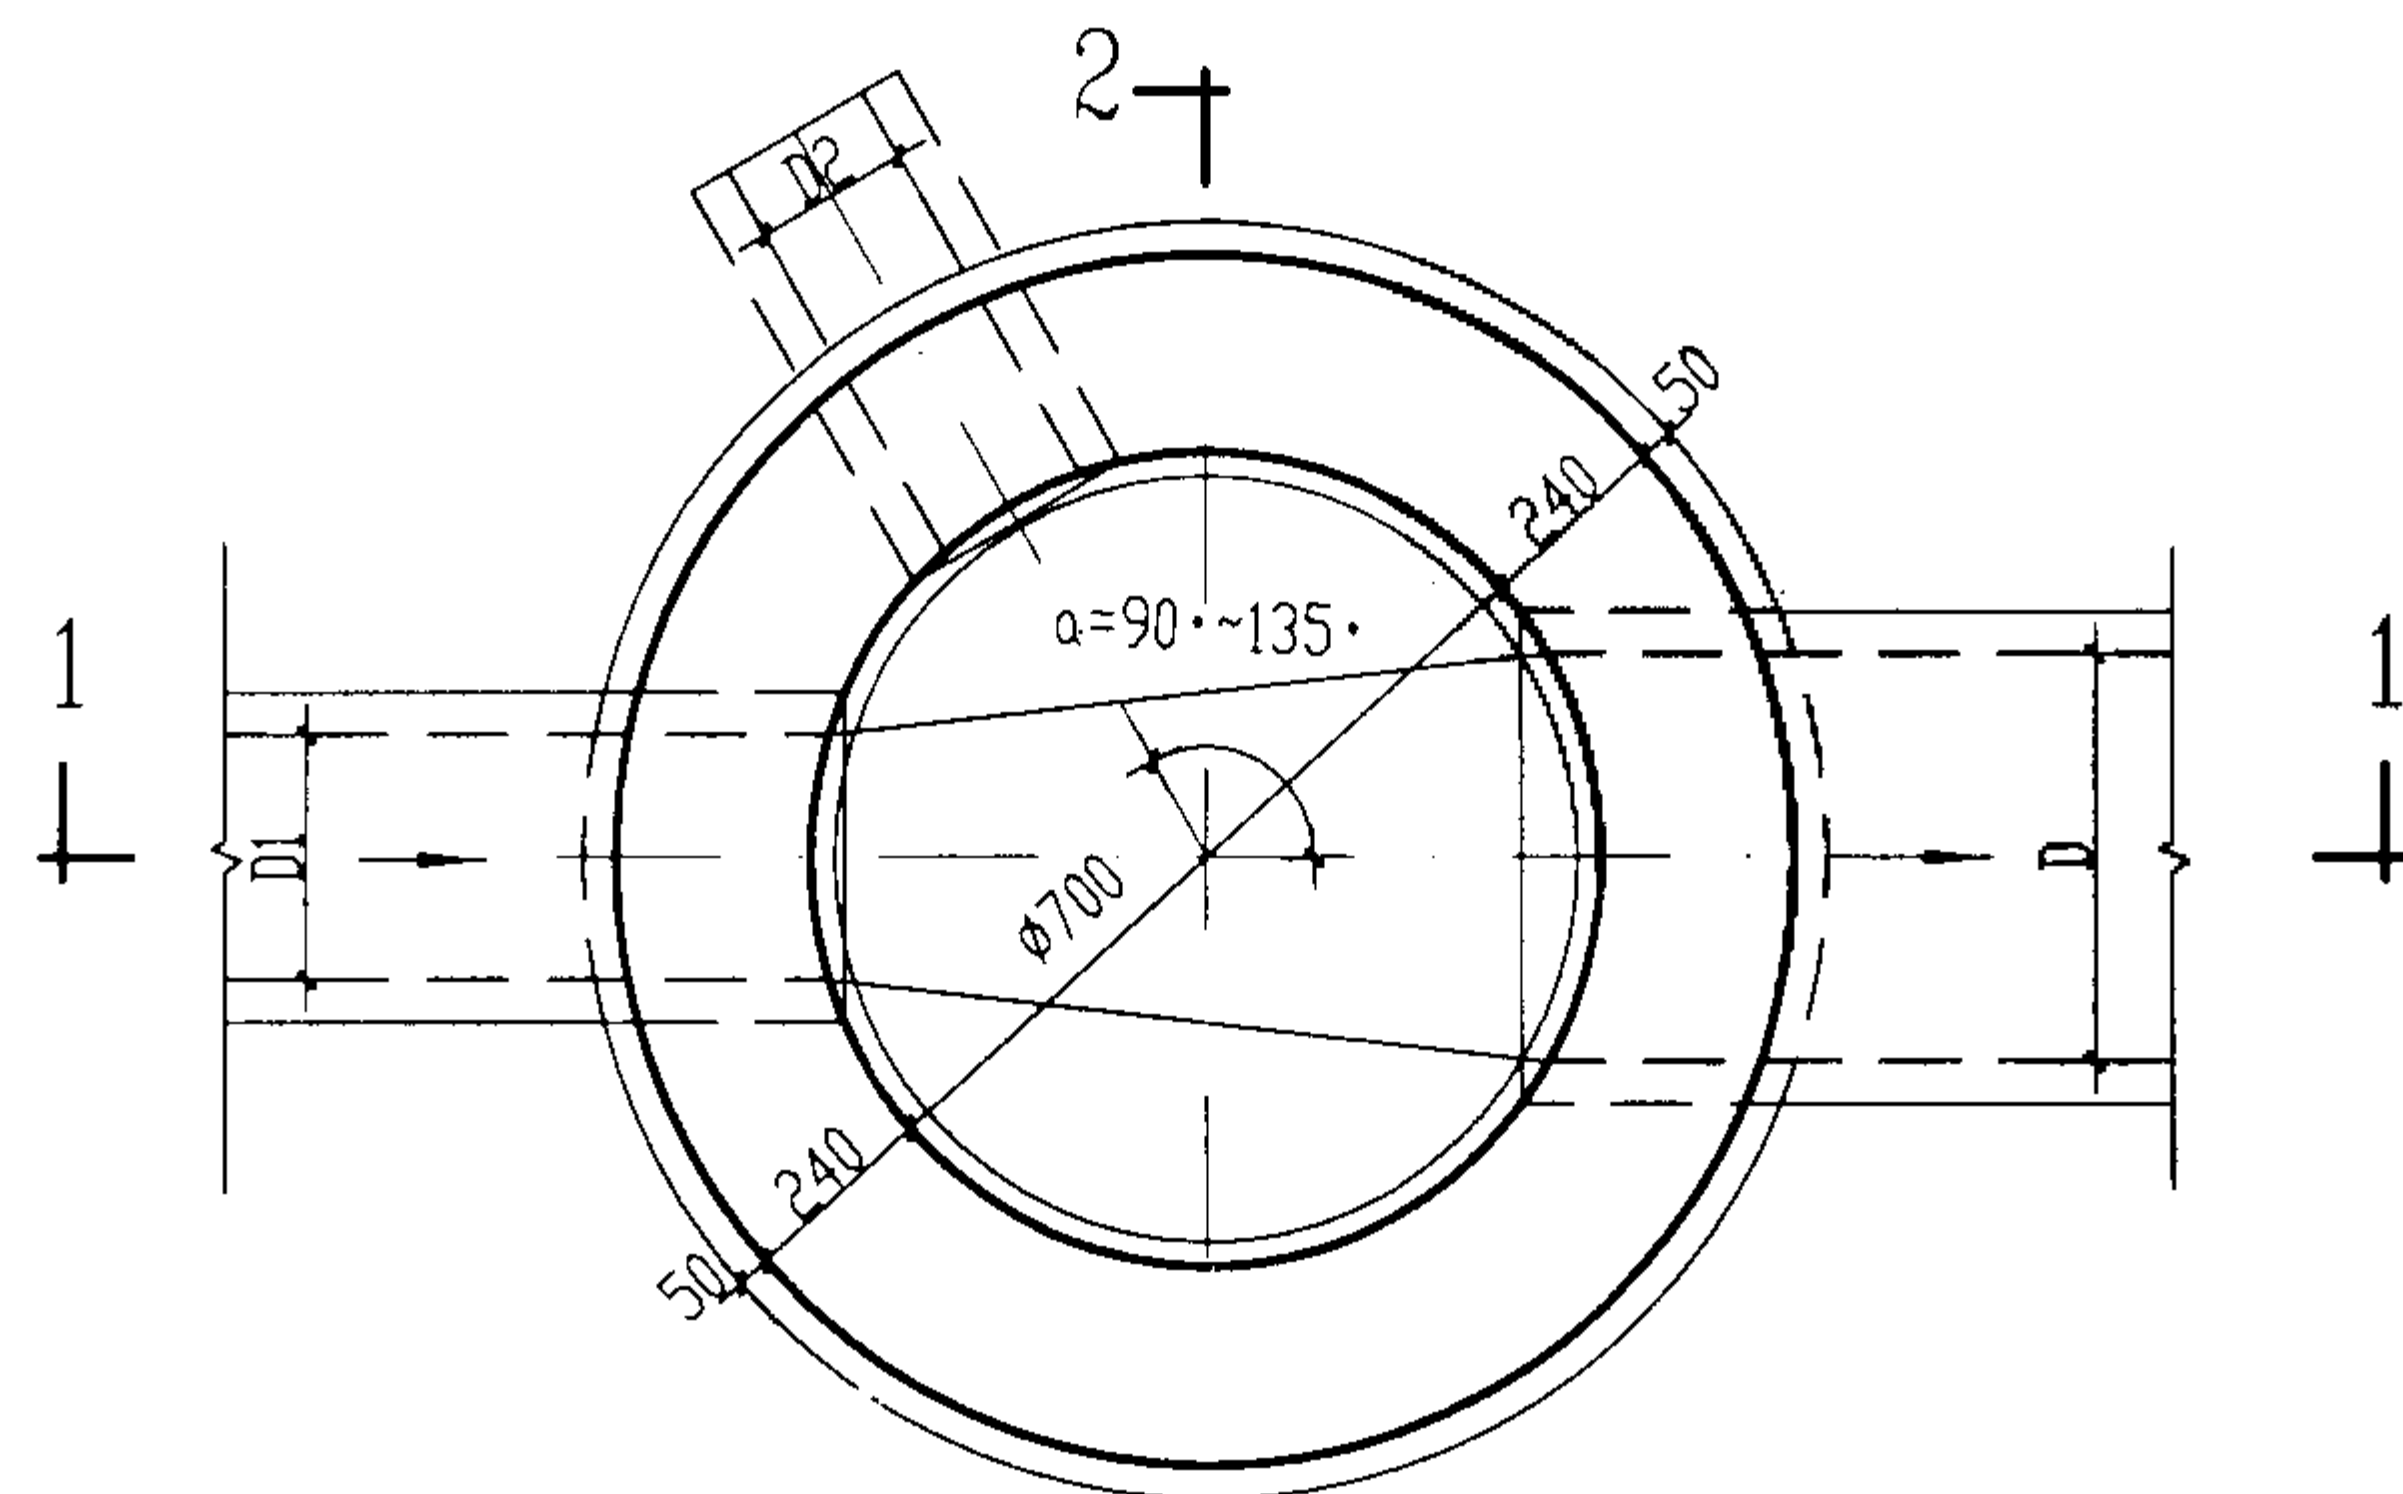

2-1
平面图


工程数量表

管径 D	砖砌体 (m ³)		C10混凝土 (m ³)	砂浆抹面 (m ²)
	流槽	井筒/m		
200	0.05	0.71	0.13	8.35
300	0.08	0.71	0.13	8.35
400	0.10	0.71	0.13	8.35


说明:

1. 单位: 毫米。
2. 井墙用 M7.5 水泥砂浆砌 MU10 砖。
3. 抹面、勾缝、座浆均用 1:2 防水水泥砂浆。
4. 井外墙用 1:2 防水水泥砂浆抹面至井顶部, 厚 20。
5. 接入支管超挖部分用级配砂石、混凝土或砌砖填实。


700mm 圆形砖砌污水检查井 $D \leq 400 \text{ mm}$			图集号	02S515
审核	郭 钧	校对	温加晖	设计
			页	19

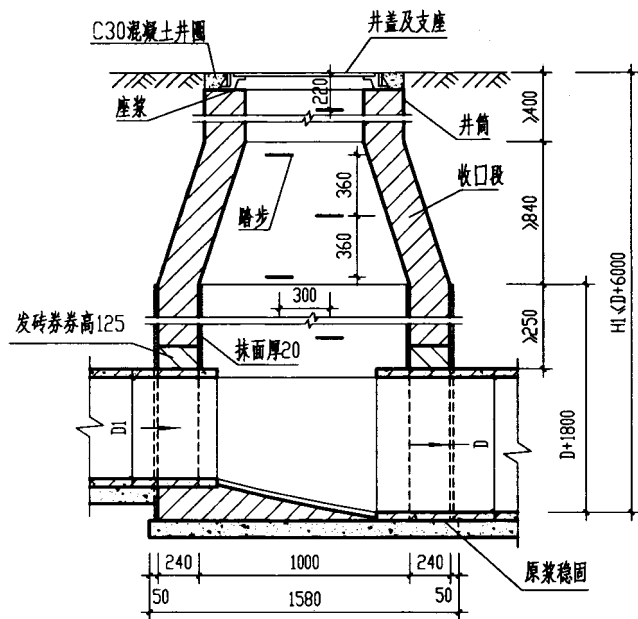

1-1 剖面

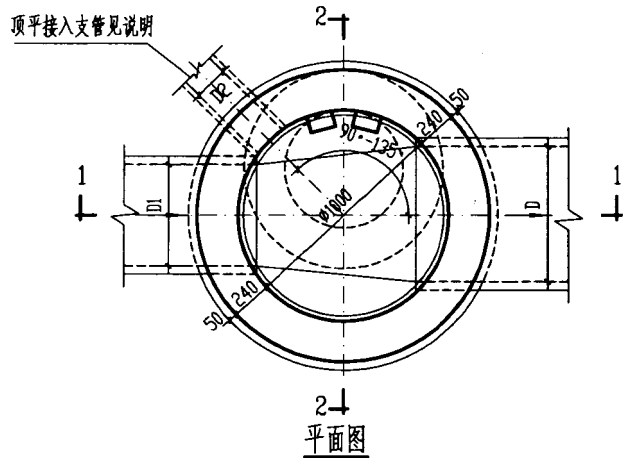

2-1 平面图

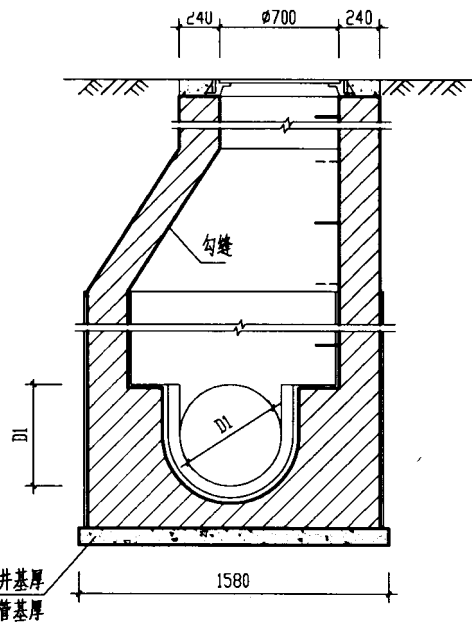

2-2 剖面


工程数量表

管径 D	砖砌体 (m ³)			C10混凝土 (m ³)	砂浆抹面 (m ²)
	收口段	井室	井筒/m		
200	0.39	1.98	0.71	0.20	18.22
300	0.39	2.10	0.71	0.20	18.22
400	0.39	2.21	0.71	0.20	18.22
500	0.39	2.32	0.71	0.22	18.22
600	0.39	2.41	0.71	0.24	18.22


说明:

1. 单位: 毫米。
2. 井墙用 M7.5 水泥砂浆砌 MU10 砖。
3. 抹面、勾缝、座浆、抹三角灰均用 1:2 防水水泥砂浆。
4. 井内外墙用 1:2 防水水泥砂浆抹面至井顶部, 厚 20。
5. 井室高度自井底至收口底净高一般为 D+1800, 埋深不足时酌情减少。
6. 接入支管超挖部份用级配砂石, 混凝土或砖填实。
7. 顶平接入支管见圆形排水检查井尺寸表。
8. D>400 时, 流槽需在安放踏步的同侧加设脚窝, 见 141 页。


$\phi 1000\text{mm}$ 圆形砖砌污水检查井(收口式) D=200~600 mm				图集号	02S515
审核	郭 钧	校对	温 阳 峰	设计	王 晓 东
				页	20

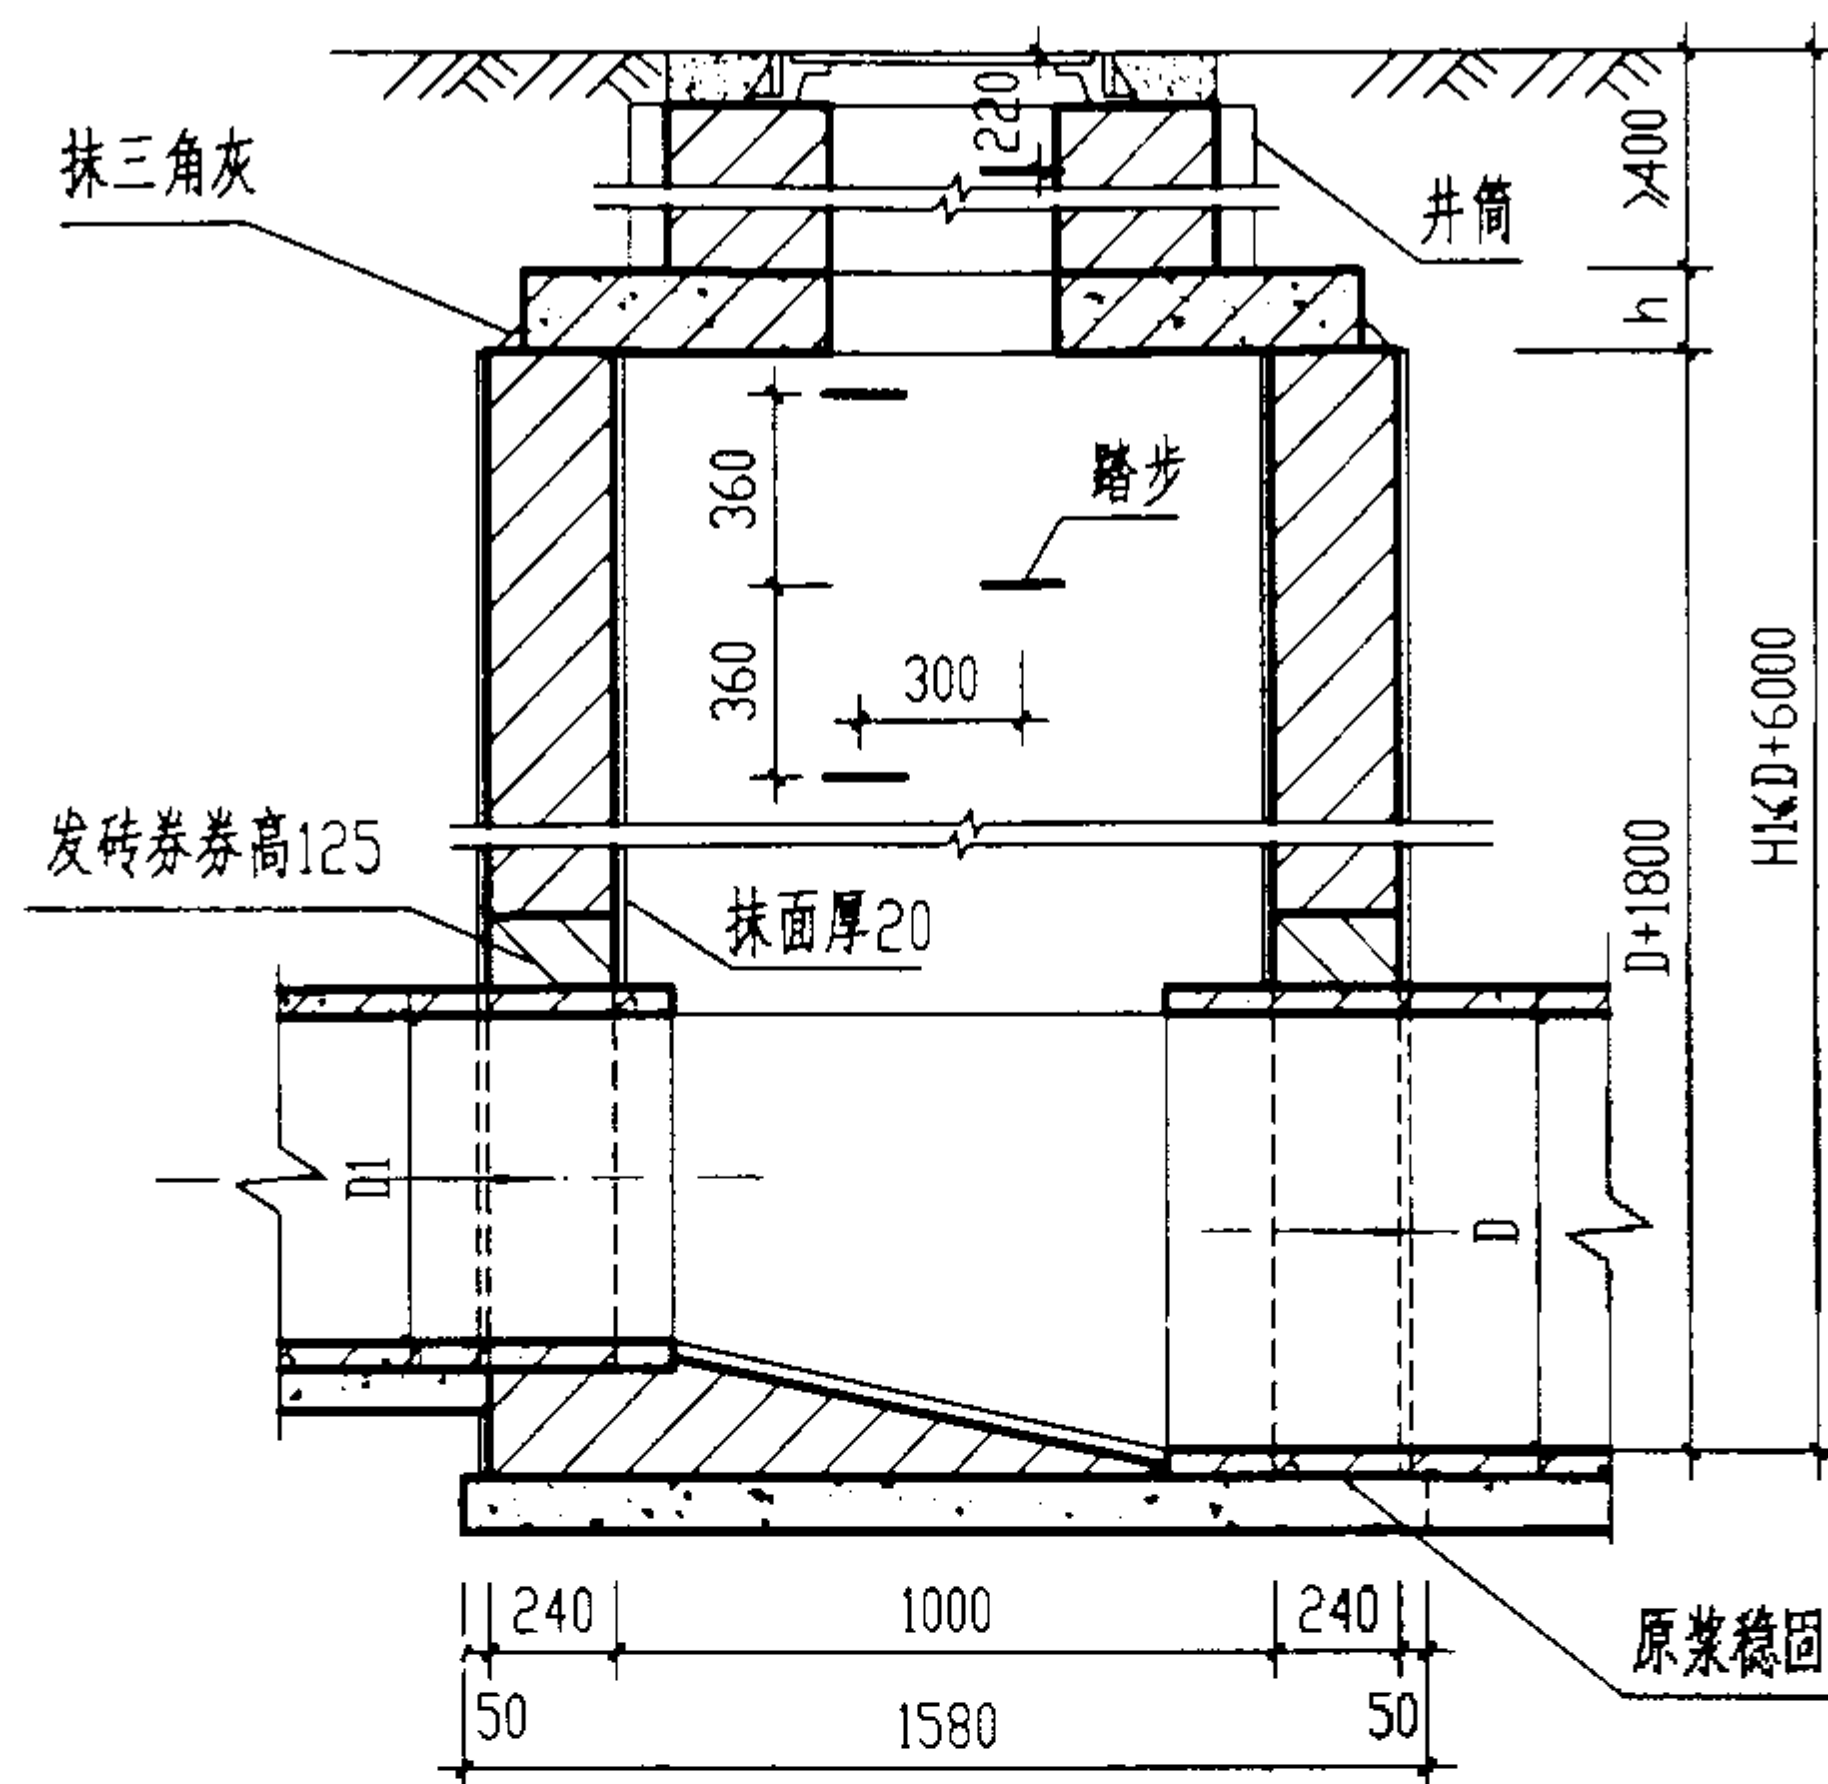

1-1剖面

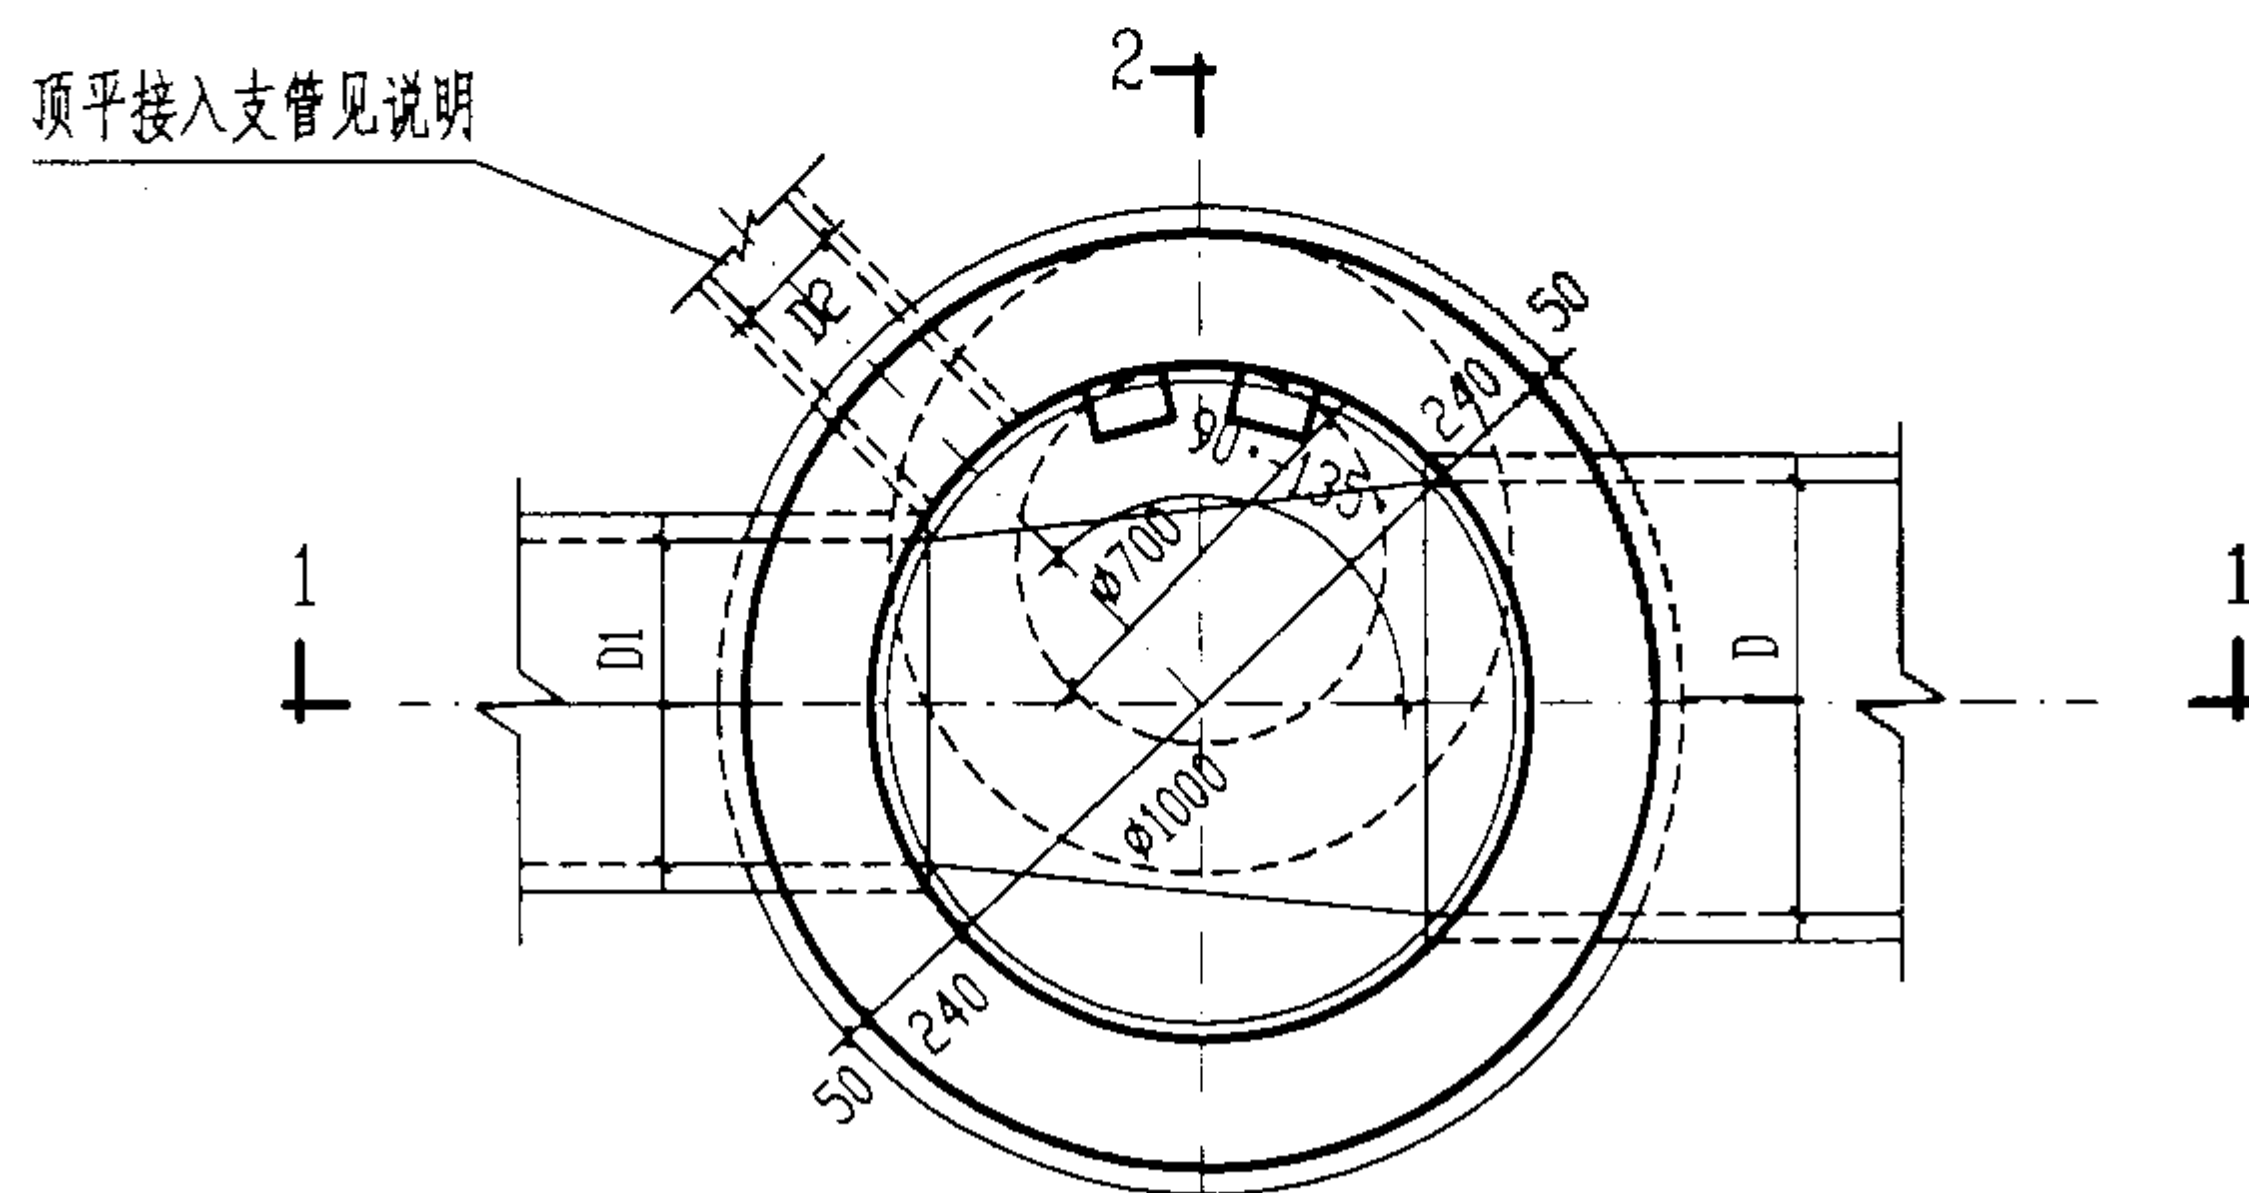

2-2剖面
平面图

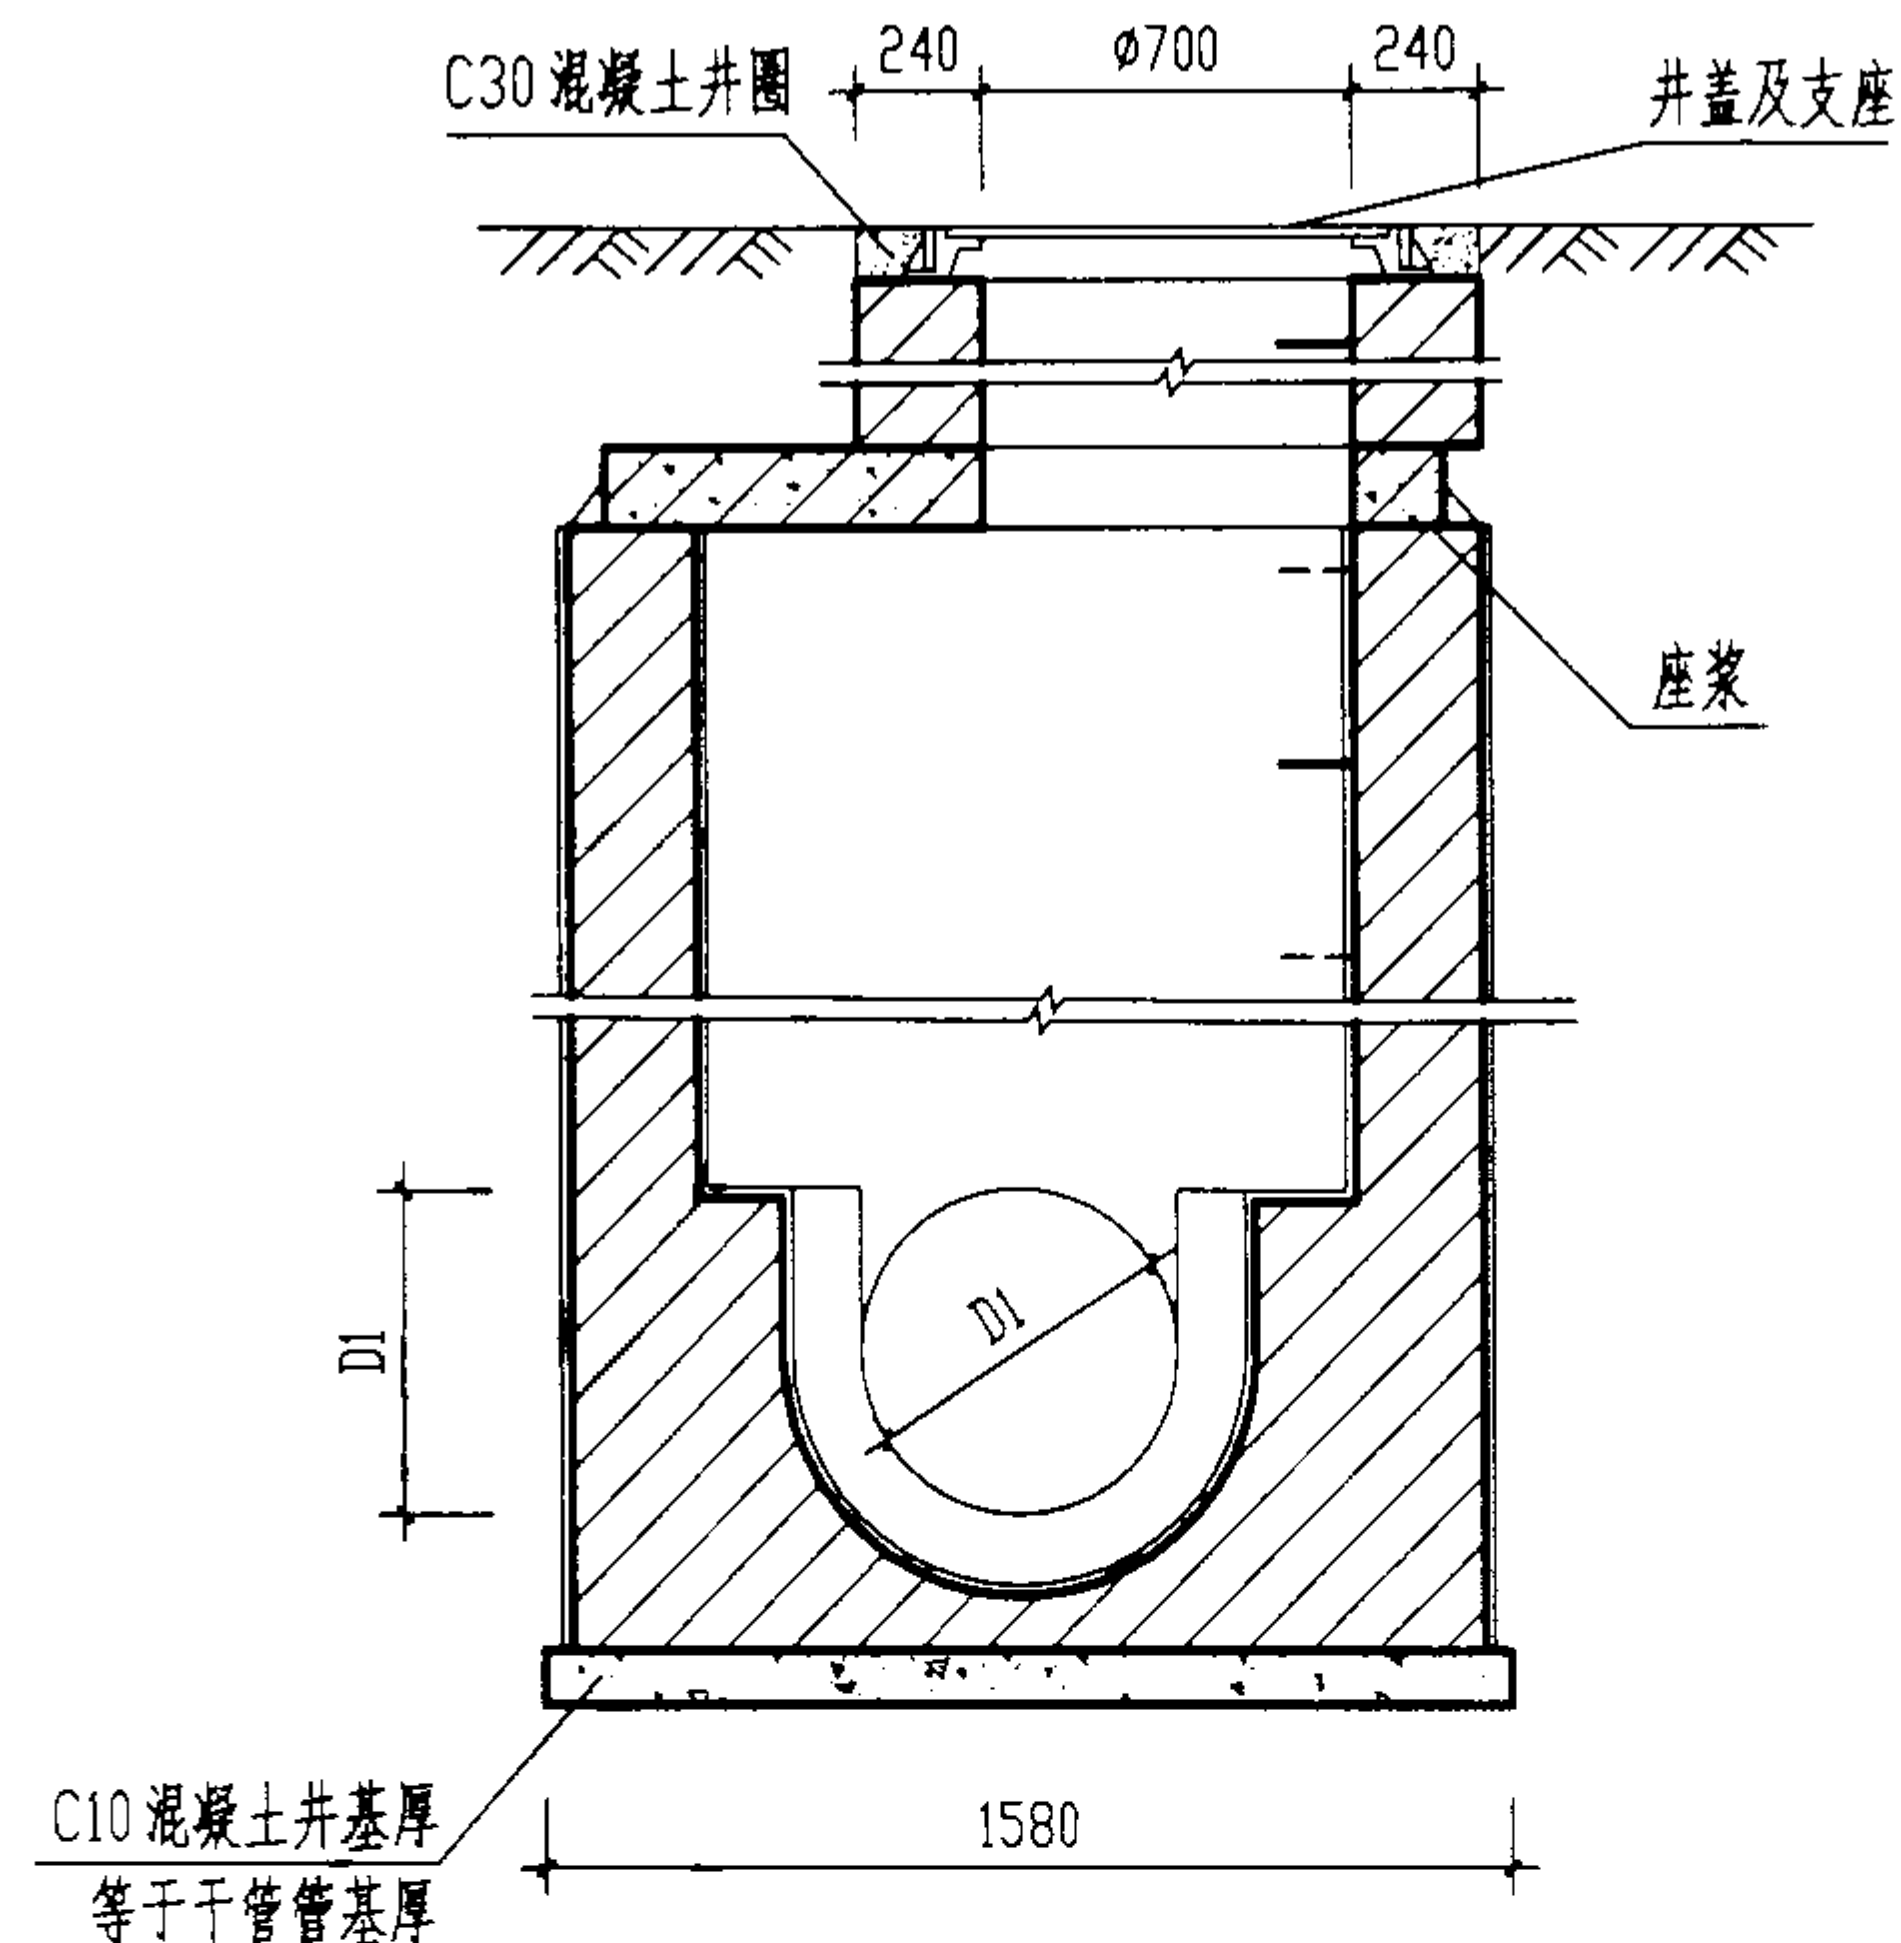

2-2剖面

工程数量表

管径 D	砖砌体 (m³)		混凝土 (m³)		砂浆抹面 (m²)
	井室	井筒/m	C10	C25	
200	1.98	0.71	0.20	见 盖 板 图	18.22
300	2.10	0.71	0.20		18.22
400	2.21	0.71	0.20		18.22
500	2.32	0.71	0.22		18.22
600	2.41	0.71	0.24		18.22

说明:

1. 单位: 毫米。
2. 井墙用 M7.5 水泥砂浆砌 MU10 砖。
3. 抹面、勾缝、座浆、抹三角灰均用 1:2 防水水泥砂浆。
4. 井内外墙用 1:2 防水水泥砂浆抹面至井顶部, 厚 20。
5. 井室高度自井底至盖板底净高一般为 $D+1800$, 埋深不足时酌情减少。
6. 接入支管超挖部份用级配砂石, 混凝土或砖填实。
7. 顶平接入支管见圆形排水检查井尺寸表。
8. $D>400$ 时, 流槽需在安放踏步的同侧加设脚窝, 见 141 页。

Ø1000mm 圆形砖砌污水检查井 (盖板式)
D=200~600 mm


图集号

02S515


审核 郭 钧 校对 温 阳 峰 设计 王 俊 良

页

21

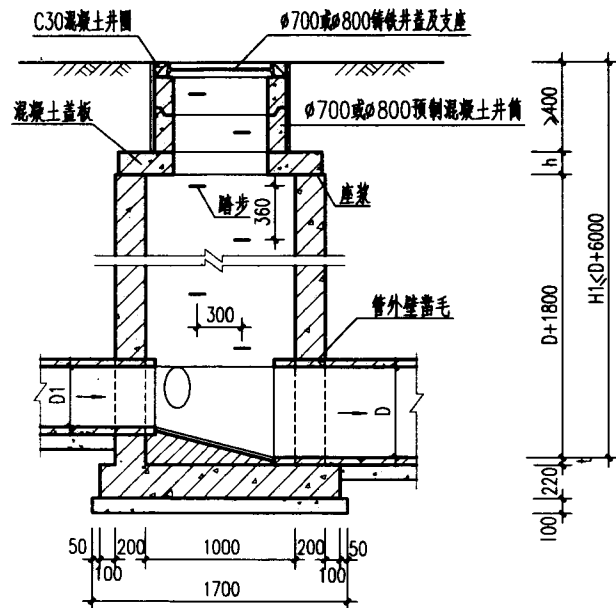


1-1 剖面

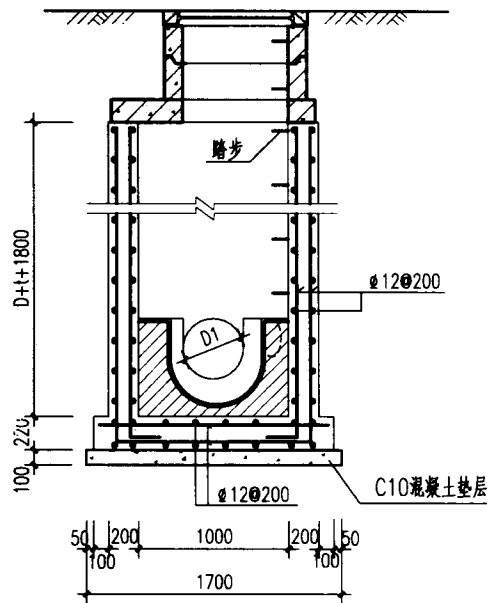

2-2 剖面


说明:

1. 单位: 毫米。
2. 井墙及底板混凝土为C20、S4; 钢筋 ϕ -I级钢、 ϕ -II级钢; 钢筋锚固长度35d、搭接长度42d; 混凝土保护层35。
3. 座浆、抹三角灰均用1:2防水水泥砂浆。
4. 流槽用M7.5水泥砂浆砌MU10砖; 1:2防水水泥砂浆抹面, 厚20。
5. 井室高度自井底至盖板底净高一般为D+1800, 埋深不足时酌情减少。
6. 接入支管超挖部分用级配砂石、混凝土或砖填充。
7. 顶平接入支管见圆形排水检查井尺寸表。
8. 井筒及井盖的安装作法见井筒图。

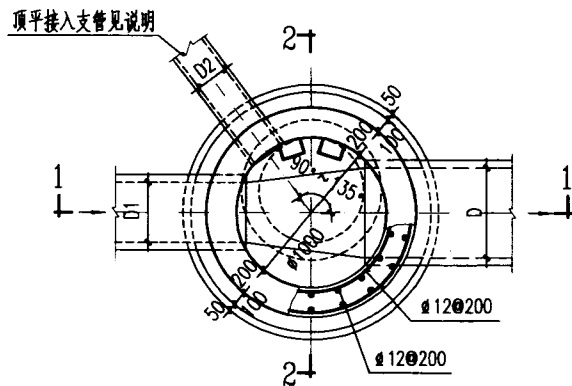

平面图

φ1000mm圆形混凝土污水检查井				图集号	02S515
D=200~600mm					
审核	设计	校对	设计	页	22

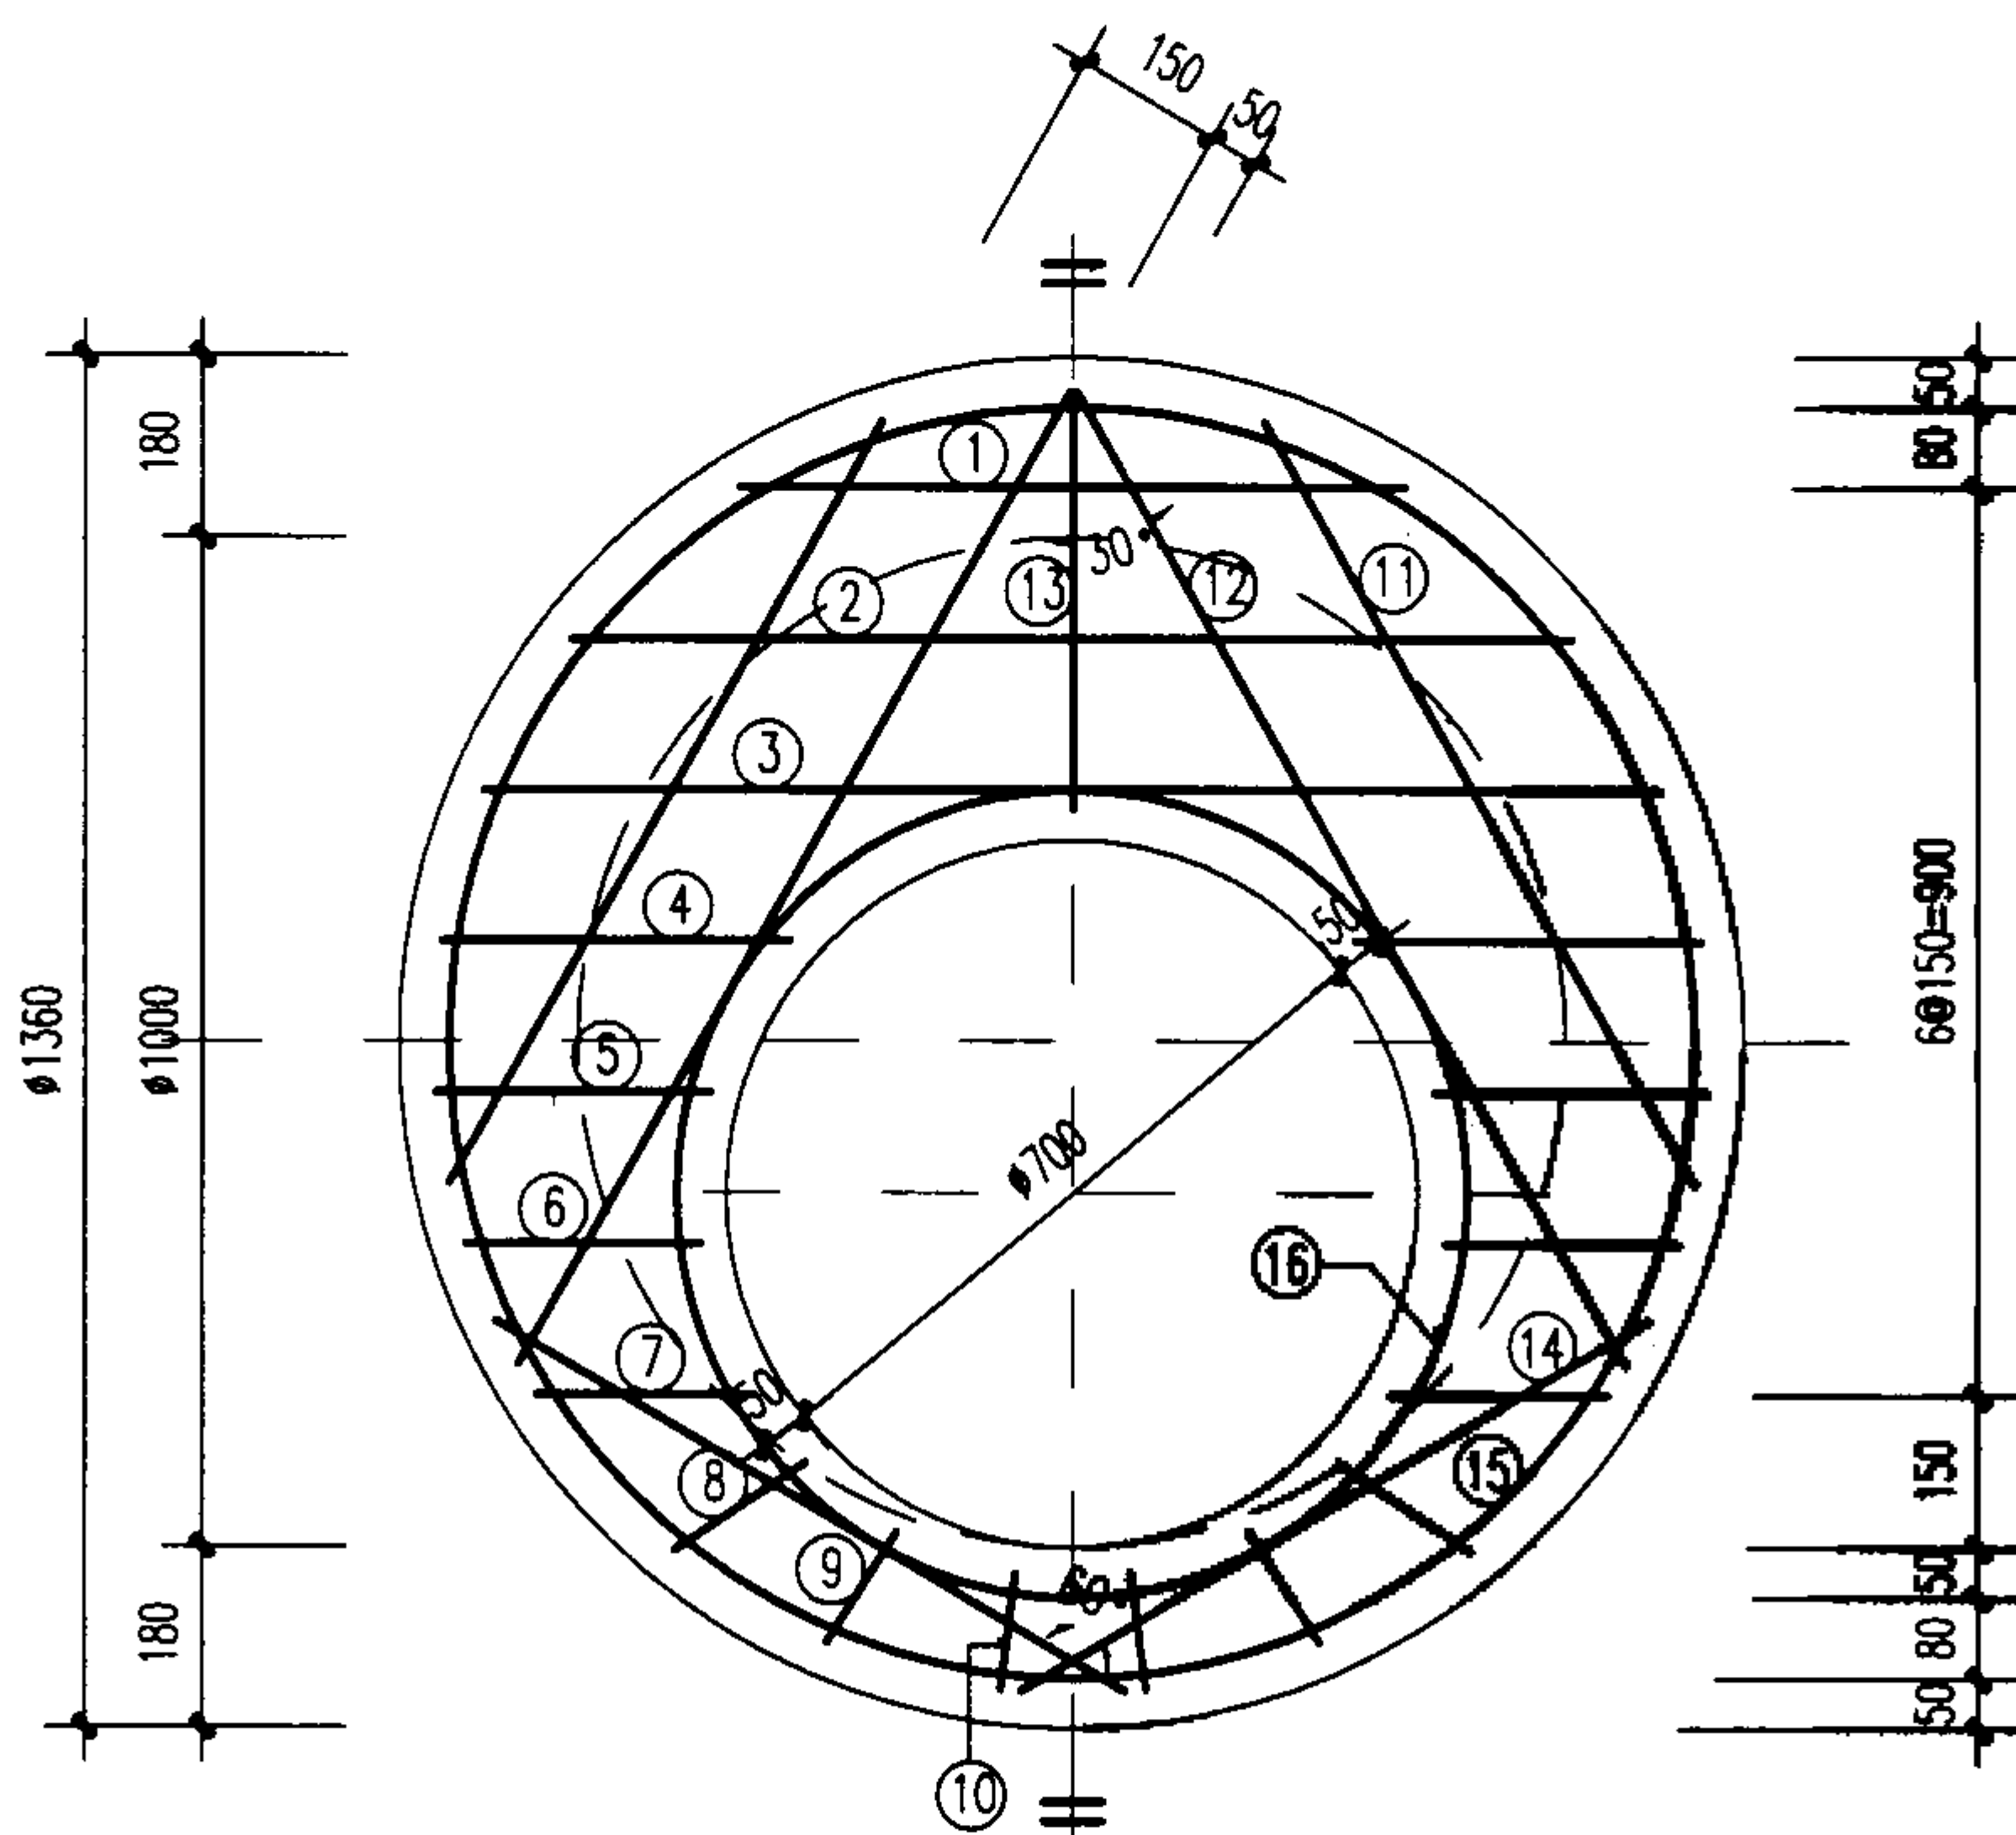

钢筋表

编号	形式及尺寸 (mm)	盖板 ①-1					盖板 ①-2				
		规格 (mm)	长度 (mm)	数量 (根)	总长 (m)	重量 (kg)	规格 (mm)	长度 (mm)	数量 (根)	总长 (m)	重量 (kg)
1	——	Φ12	680	1	0.68	0.60	Φ14	680	1	0.68	0.82
2	——	Φ12	1010	1	1.01	0.90	Φ14	1010	1	1.01	1.22
3	——	Φ12	1190	1	1.19	1.06	Φ14	1190	1	1.19	1.44
4	——	Φ12	350	2	0.70	0.62	Φ14	350	2	0.70	0.85
5	——	Φ12	280	2	0.56	0.50	Φ14	280	2	0.56	0.68
6	——	Φ12	240	2	0.48	0.43	Φ14	240	2	0.48	0.58
7	——	Φ12	220	2	0.44	0.39	Φ14	220	2	0.44	0.53
8	——	Φ12	160	2	0.32	0.28	Φ14	160	2	0.32	0.39
9	——	Φ12	130	2	0.26	0.23	Φ14	130	2	0.26	0.31
10	——	Φ12	120	2	0.24	0.21	Φ14	120	2	0.24	0.29
11	——	Φ12	870	2	1.74	1.55	Φ14	870	2	1.74	2.10
12	——	Φ12	1120	2	2.24	1.99	Φ14	1120	2	2.24	2.71
13	——	Φ12	420	1	0.42	0.37	Φ14	420	1	0.42	0.51
14	——	Φ12	730	2	1.46	1.30	Φ14	730	2	1.46	1.76
15	⊙ ₁₂₆₀	Φ12	4380	1	4.38	3.89	Φ12	4380	1	4.38	3.89
16	⊙ ₁₈₀₀	Φ12	2940	1	2.94	2.61	Φ12	2940	1	2.94	2.61

说明:

1. 单位: 毫米。
2. 材料: 混凝土C25; 钢筋Φ-I级钢; Φ-II级钢。
3. 混凝土净保护层: 35; 钢筋放下层, 水平筋在最下面。
4. 盖板顶复土 $0.4\text{m} \leq H_0 \leq 4.0\text{m}$ 。
5. $\Phi 700$ 孔洞亦可改为 $\Phi 800$, 配筋不变, 钢筋长度及位置自行调整。

盖板规格表

盖板型号	盖板复土 H_0 (m)	板厚 h (mm)	混凝土 (m^3)	钢筋 (kg)
①-1	$0.6 \leq H_0 \leq 2.0$	100	0.11	16.93
①-2	$0.4 \leq H_0 < 0.6$ $2.0 < H_0 \leq 4.0$	120	0.13	20.69

Φ1000mm圆形雨污水检查井
盖板配筋图

图集号

02S515


审核

设计

校对


页

23

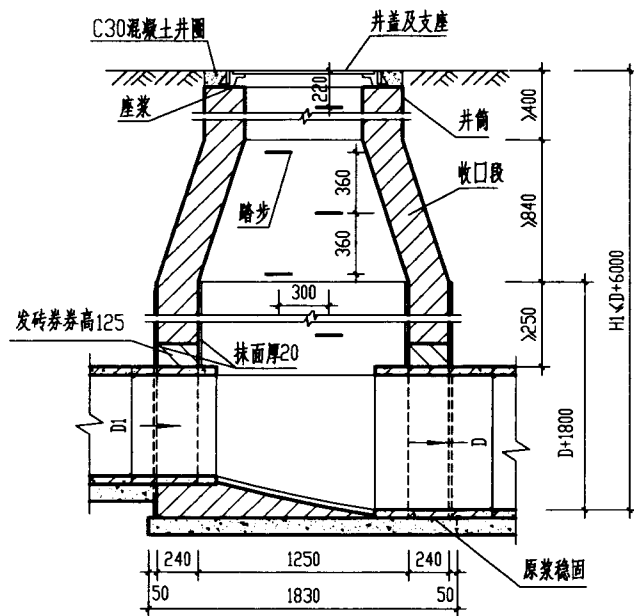


1-1 剖面

顶平接入支管见说明

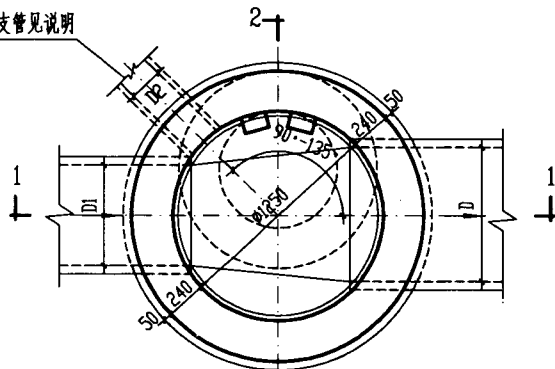

2-2 剖面
平面图

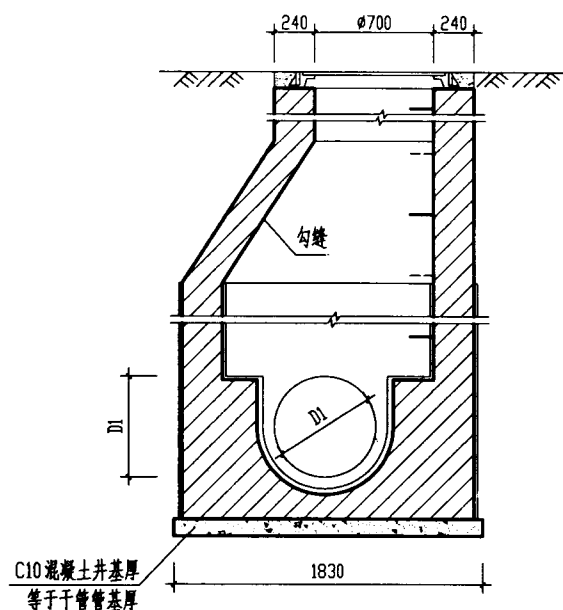

2-2 剖面

工程数量表

管径 D	砖砌体 (m ³)			C10混凝土 (m ³)	砂浆抹面 (m ²)
	收口段	井室	井筒/m		
600	0.77	3.05	0.71	0.32	23.54
700	0.77	3.18	0.71	0.37	23.54
800	0.77	3.31	0.71	0.42	23.54

说明:

1. 单位: 毫米。
2. 井墙用 M7.5 水泥砂浆砌 MU10 砖。
3. 抹面、勾缝、座浆、抹三角灰均用 1:2 防水水泥砂浆。
4. 井内外墙用 1:2 防水水泥砂浆抹面至井顶部, 厚 20。
5. 井室高度自井底至收口底净高一般为 D+1800, 埋深不足时酌情减少。
6. 接入支管超挖部份用级配砂石, 混凝土或砖填实。
7. 顶平接入支管见圆形排水检查井尺寸表。
8. 流槽需在安放踏步的同侧加设脚窝, 见 141 页。

φ1250mm 圆形砖砌污水检查井(收口式)
D=600~800mm

图集号

02S515


审核

校对


设计

页


24

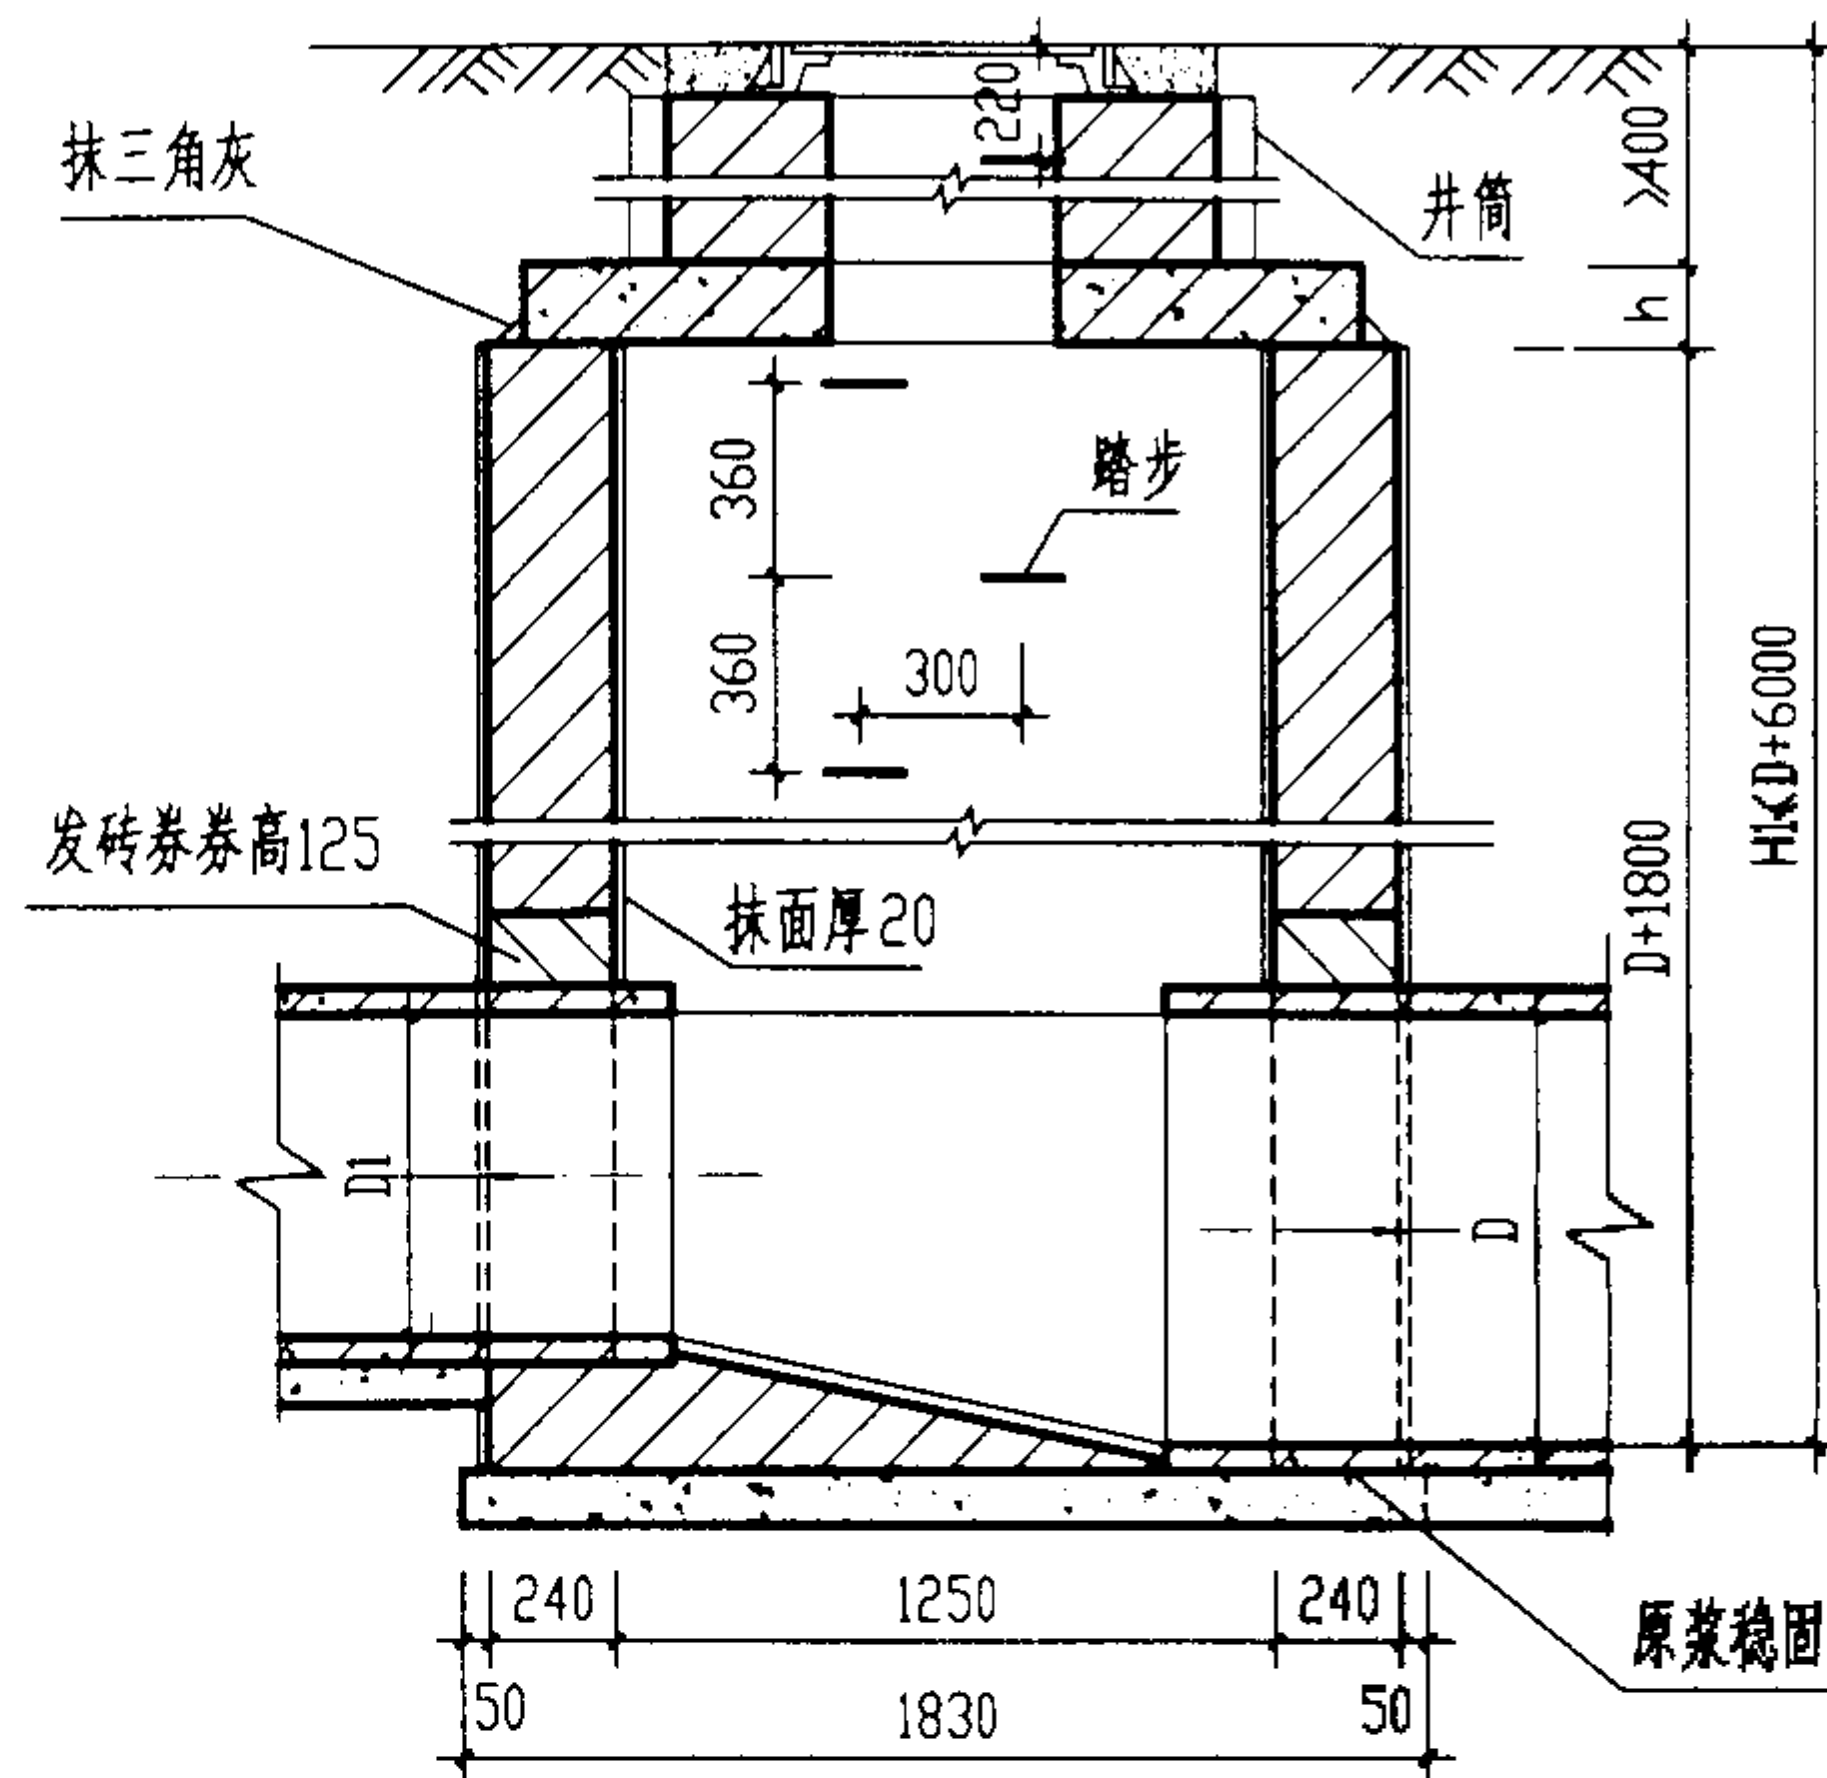

1-1剖面

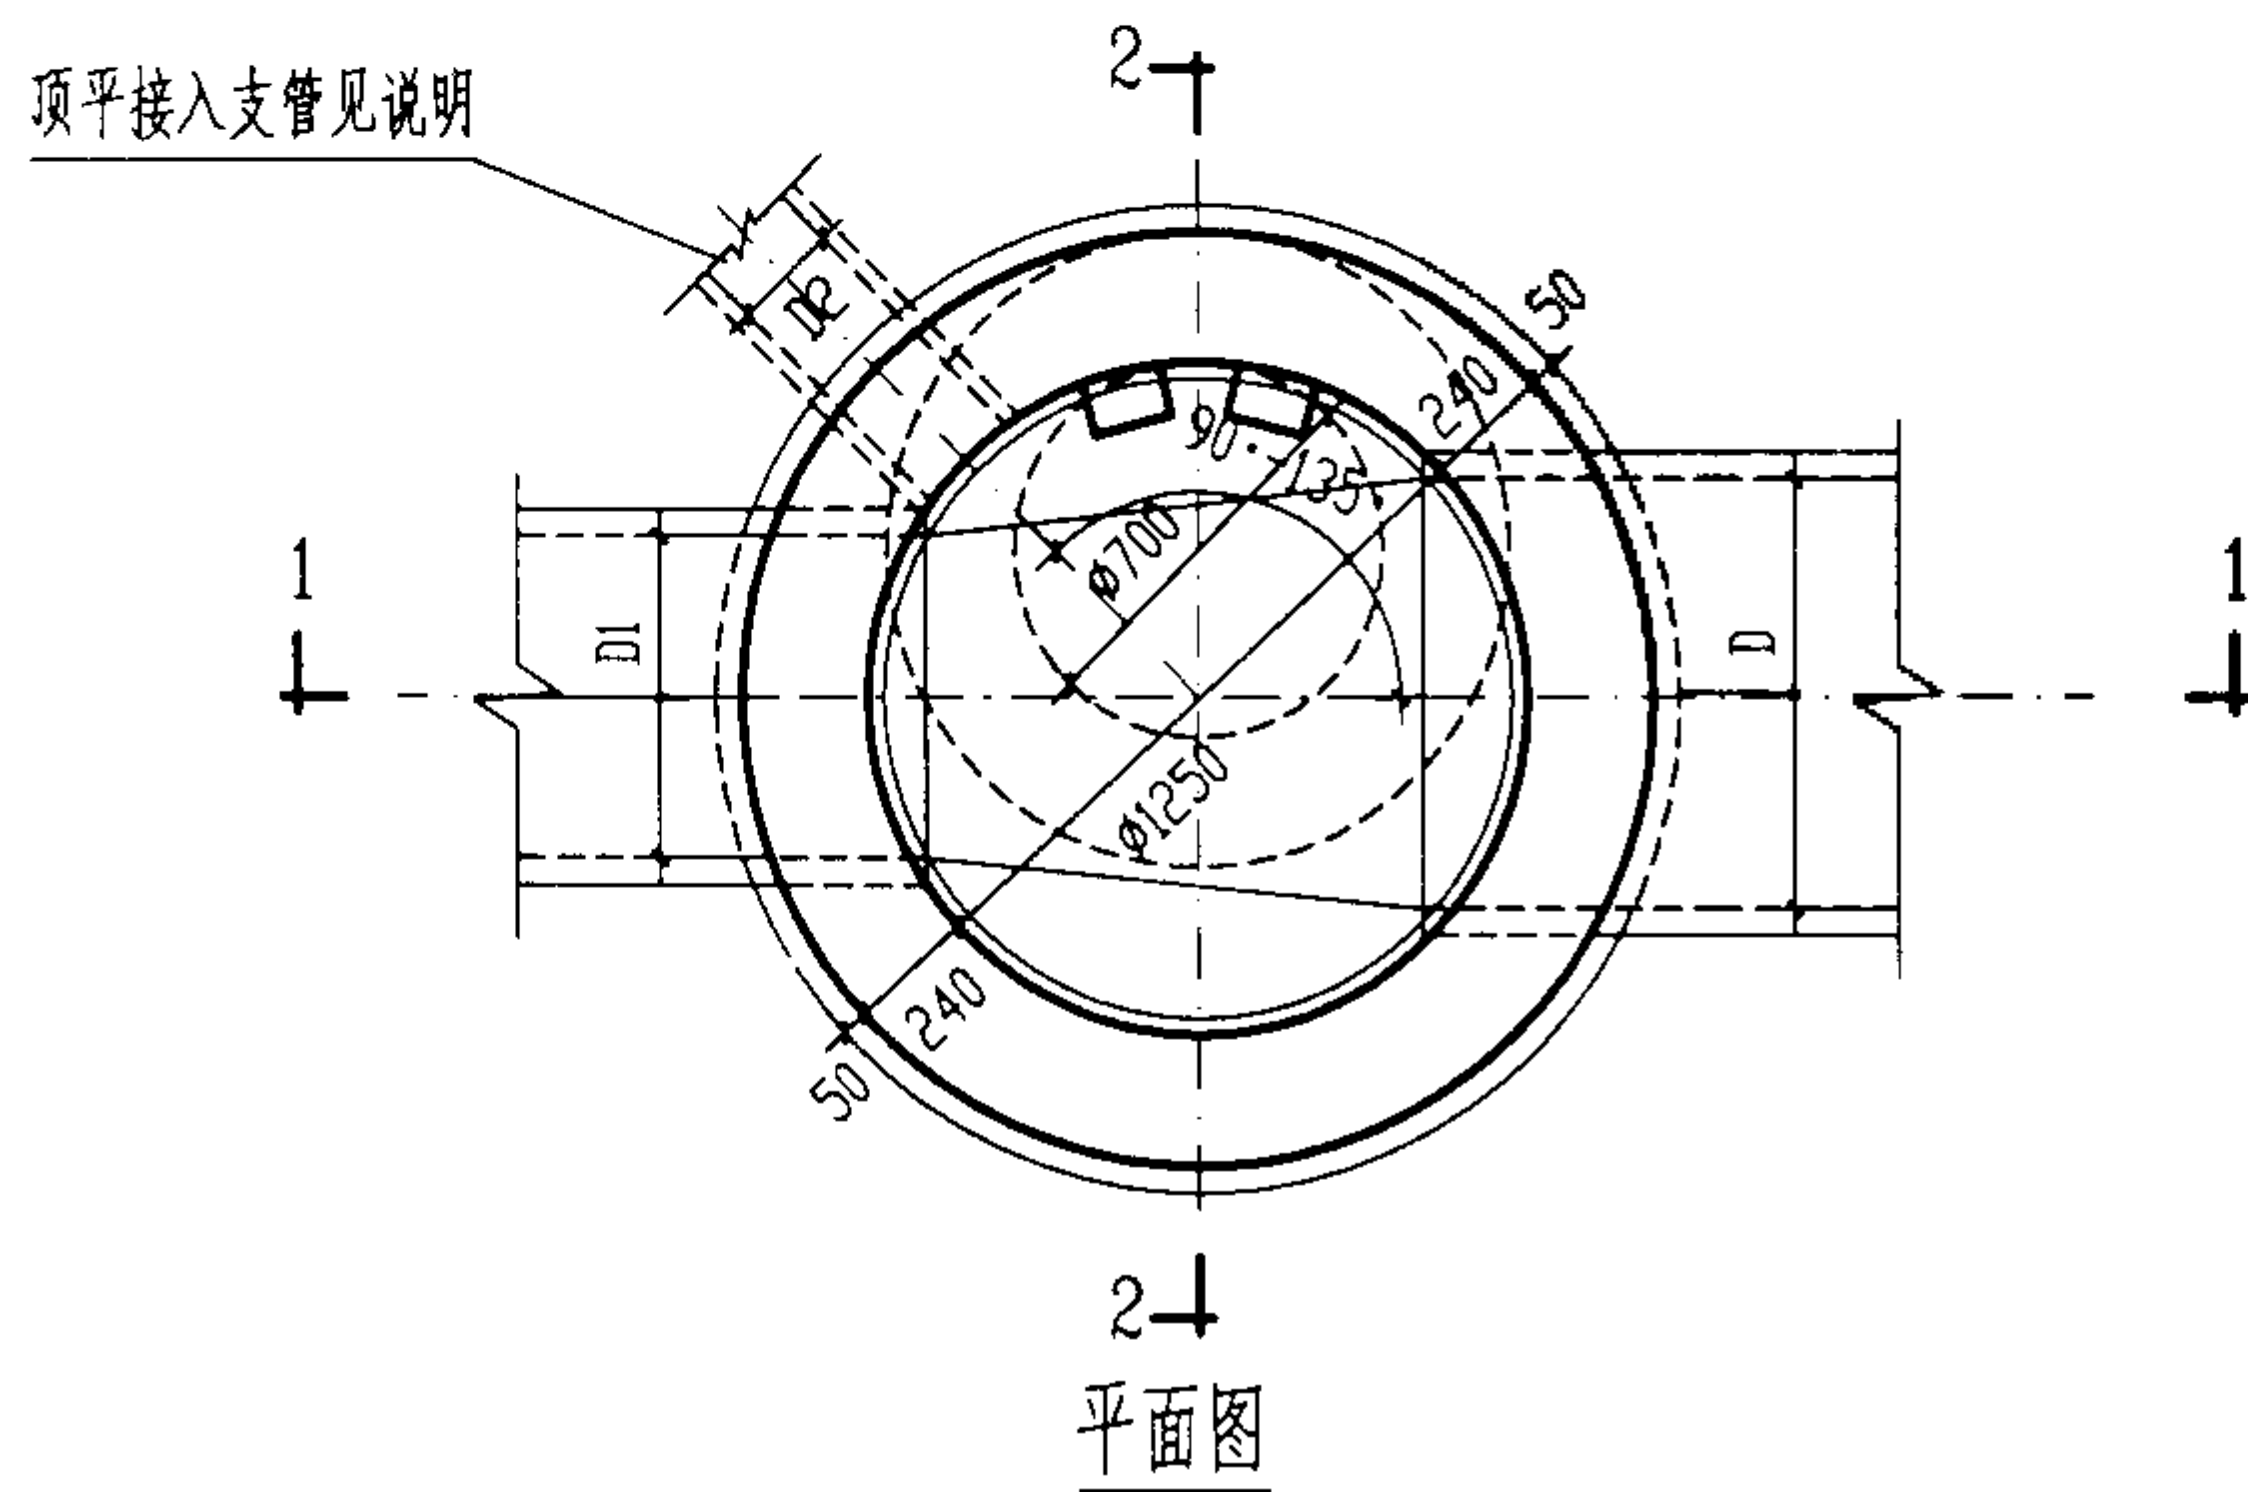

2-2剖面
平面图

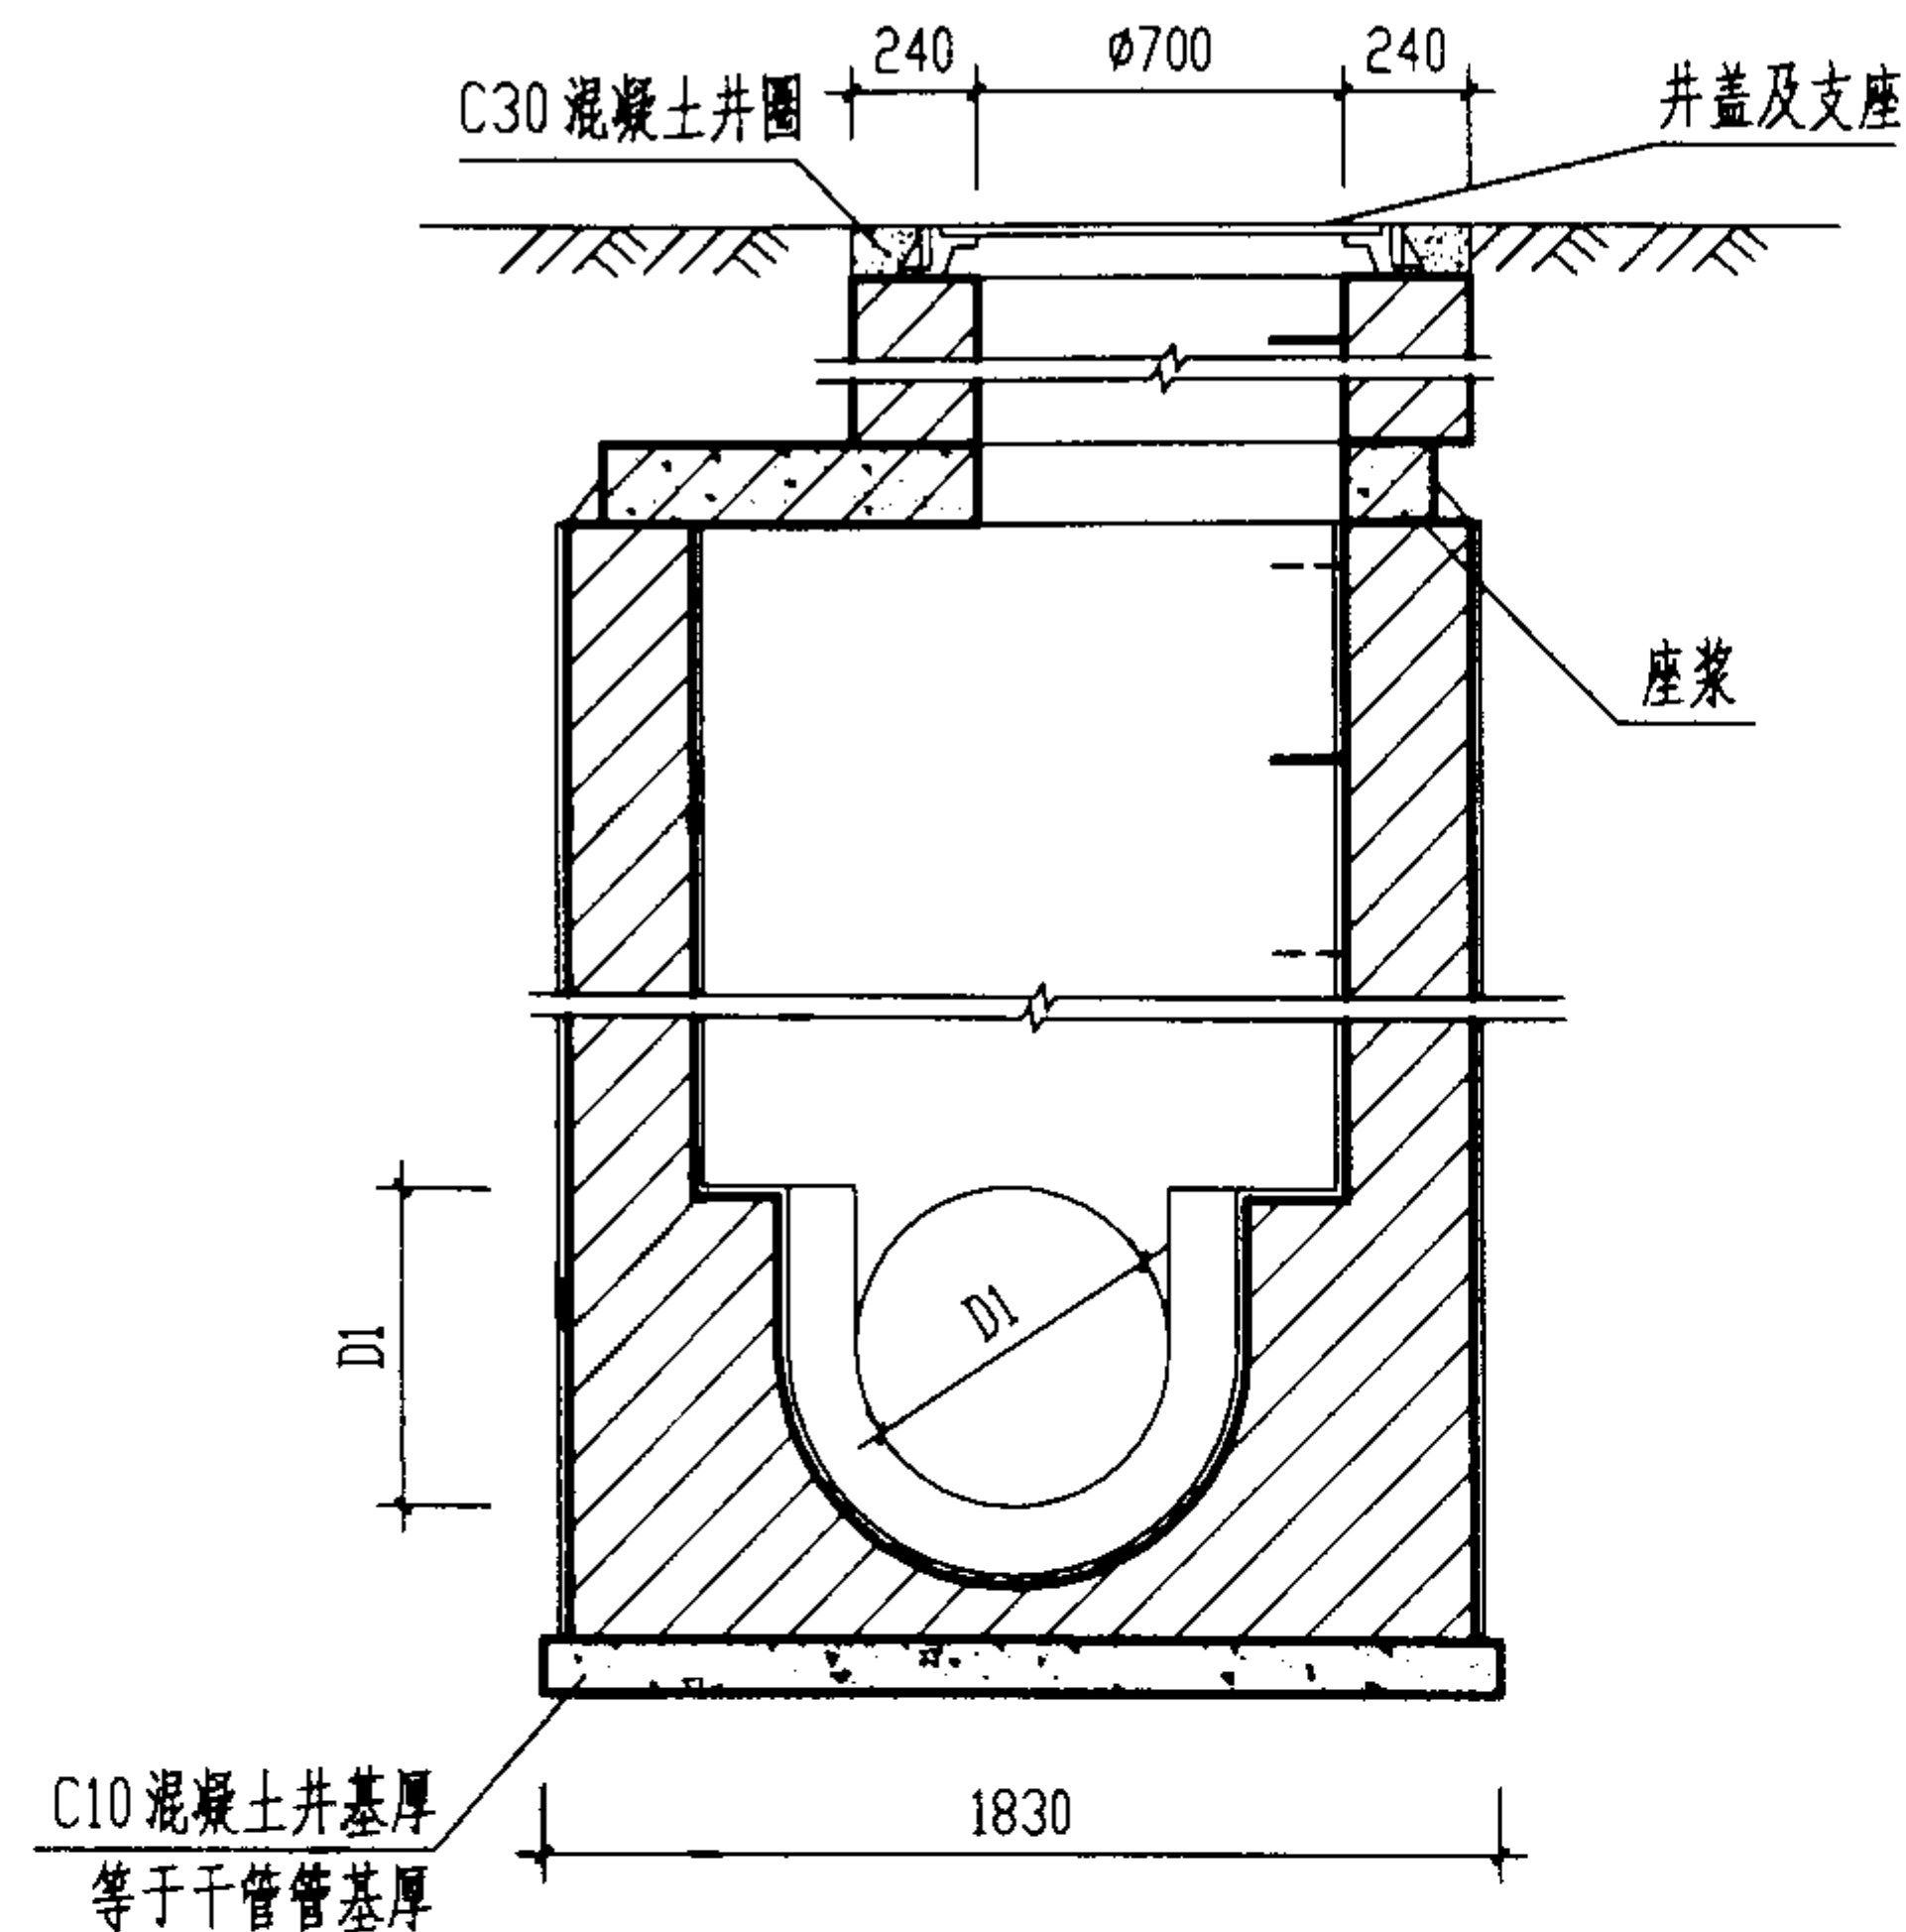

2-2剖面

工程数量表

管径 D	砖砌体 (m ³)		混凝土 (m ³)		砂浆抹面 (m ²)
	井室	井筒/m	C10	C25	
600	3.05	0.71	0.32	见盖板图	23.54
700	3.18	0.71	0.37		23.54
800	3.31	0.71	0.42		23.54

说明:

1. 单位: 毫米。
2. 井墙用 M7.5 水泥砂浆砌 MU10 砖。
3. 抹面、勾缝、座浆、抹三角灰均用 1:2 防水水泥砂浆。
4. 井内外墙用 1:2 防水水泥砂浆抹面至井顶部, 厚 20。
5. 井室高度自井底至盖板底净高一般为 D+1800, 埋深不足时酌情减少。
6. 接入支管超挖部份用级配砂石, 混凝土或砖填实。
7. 顶平接入支管见圆形排水检查井尺寸表。
8. 流槽需在安放踏步的同侧加设脚窝, 见 141 页。

φ1250mm 圆形砖砌污水检查井 (盖板式)
D=600~800 mm

图集号

02S515

审核

郭 韵

校对


洪和峰

设计


王世华

页

25

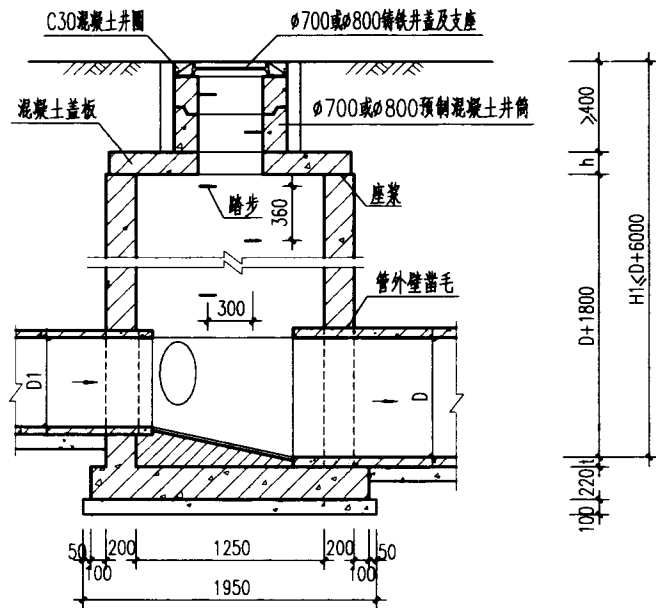


1-1 剖面

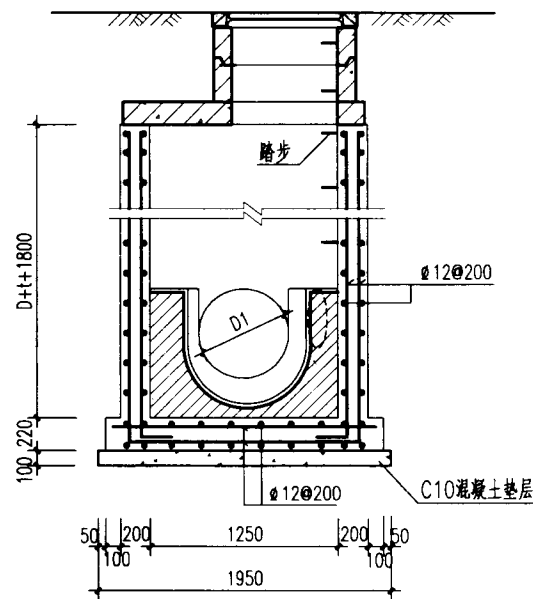

2-2 剖面

顶平接入支管见说明

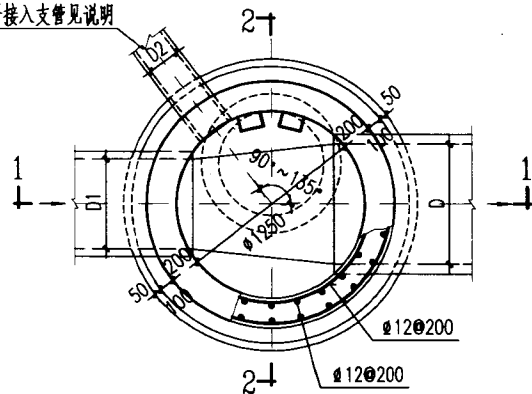


平面图

说明:

1. 单位: 毫米。
2. 井墙及底板混凝土为C20、S4; 钢筋 ϕ -I级钢、 ϕ -II级钢; 钢筋锚固长度35d、搭接长度42d; 混凝土净保护层35。
3. 座浆、抹三角灰均用1:2防水水泥砂浆。
4. 流槽用M7.5水泥砂浆砌MU10砖; 1:2防水水泥砂浆抹面, 厚20。
5. 井室高度自井底至盖板底净高一般为D+1800, 埋深不足时酌情减少。
6. 接入支管超挖部分用级配砂石、混凝土或砖填充。
7. 顶平接入支管见圆形排水检查井尺寸表。
8. 井筒及井盖的安装作法见井筒图。

ø1250mm圆形混凝土污水检查井				图集号	02S515
D=600~800mm					
审核	王	校对	王	设计	王
				页	26

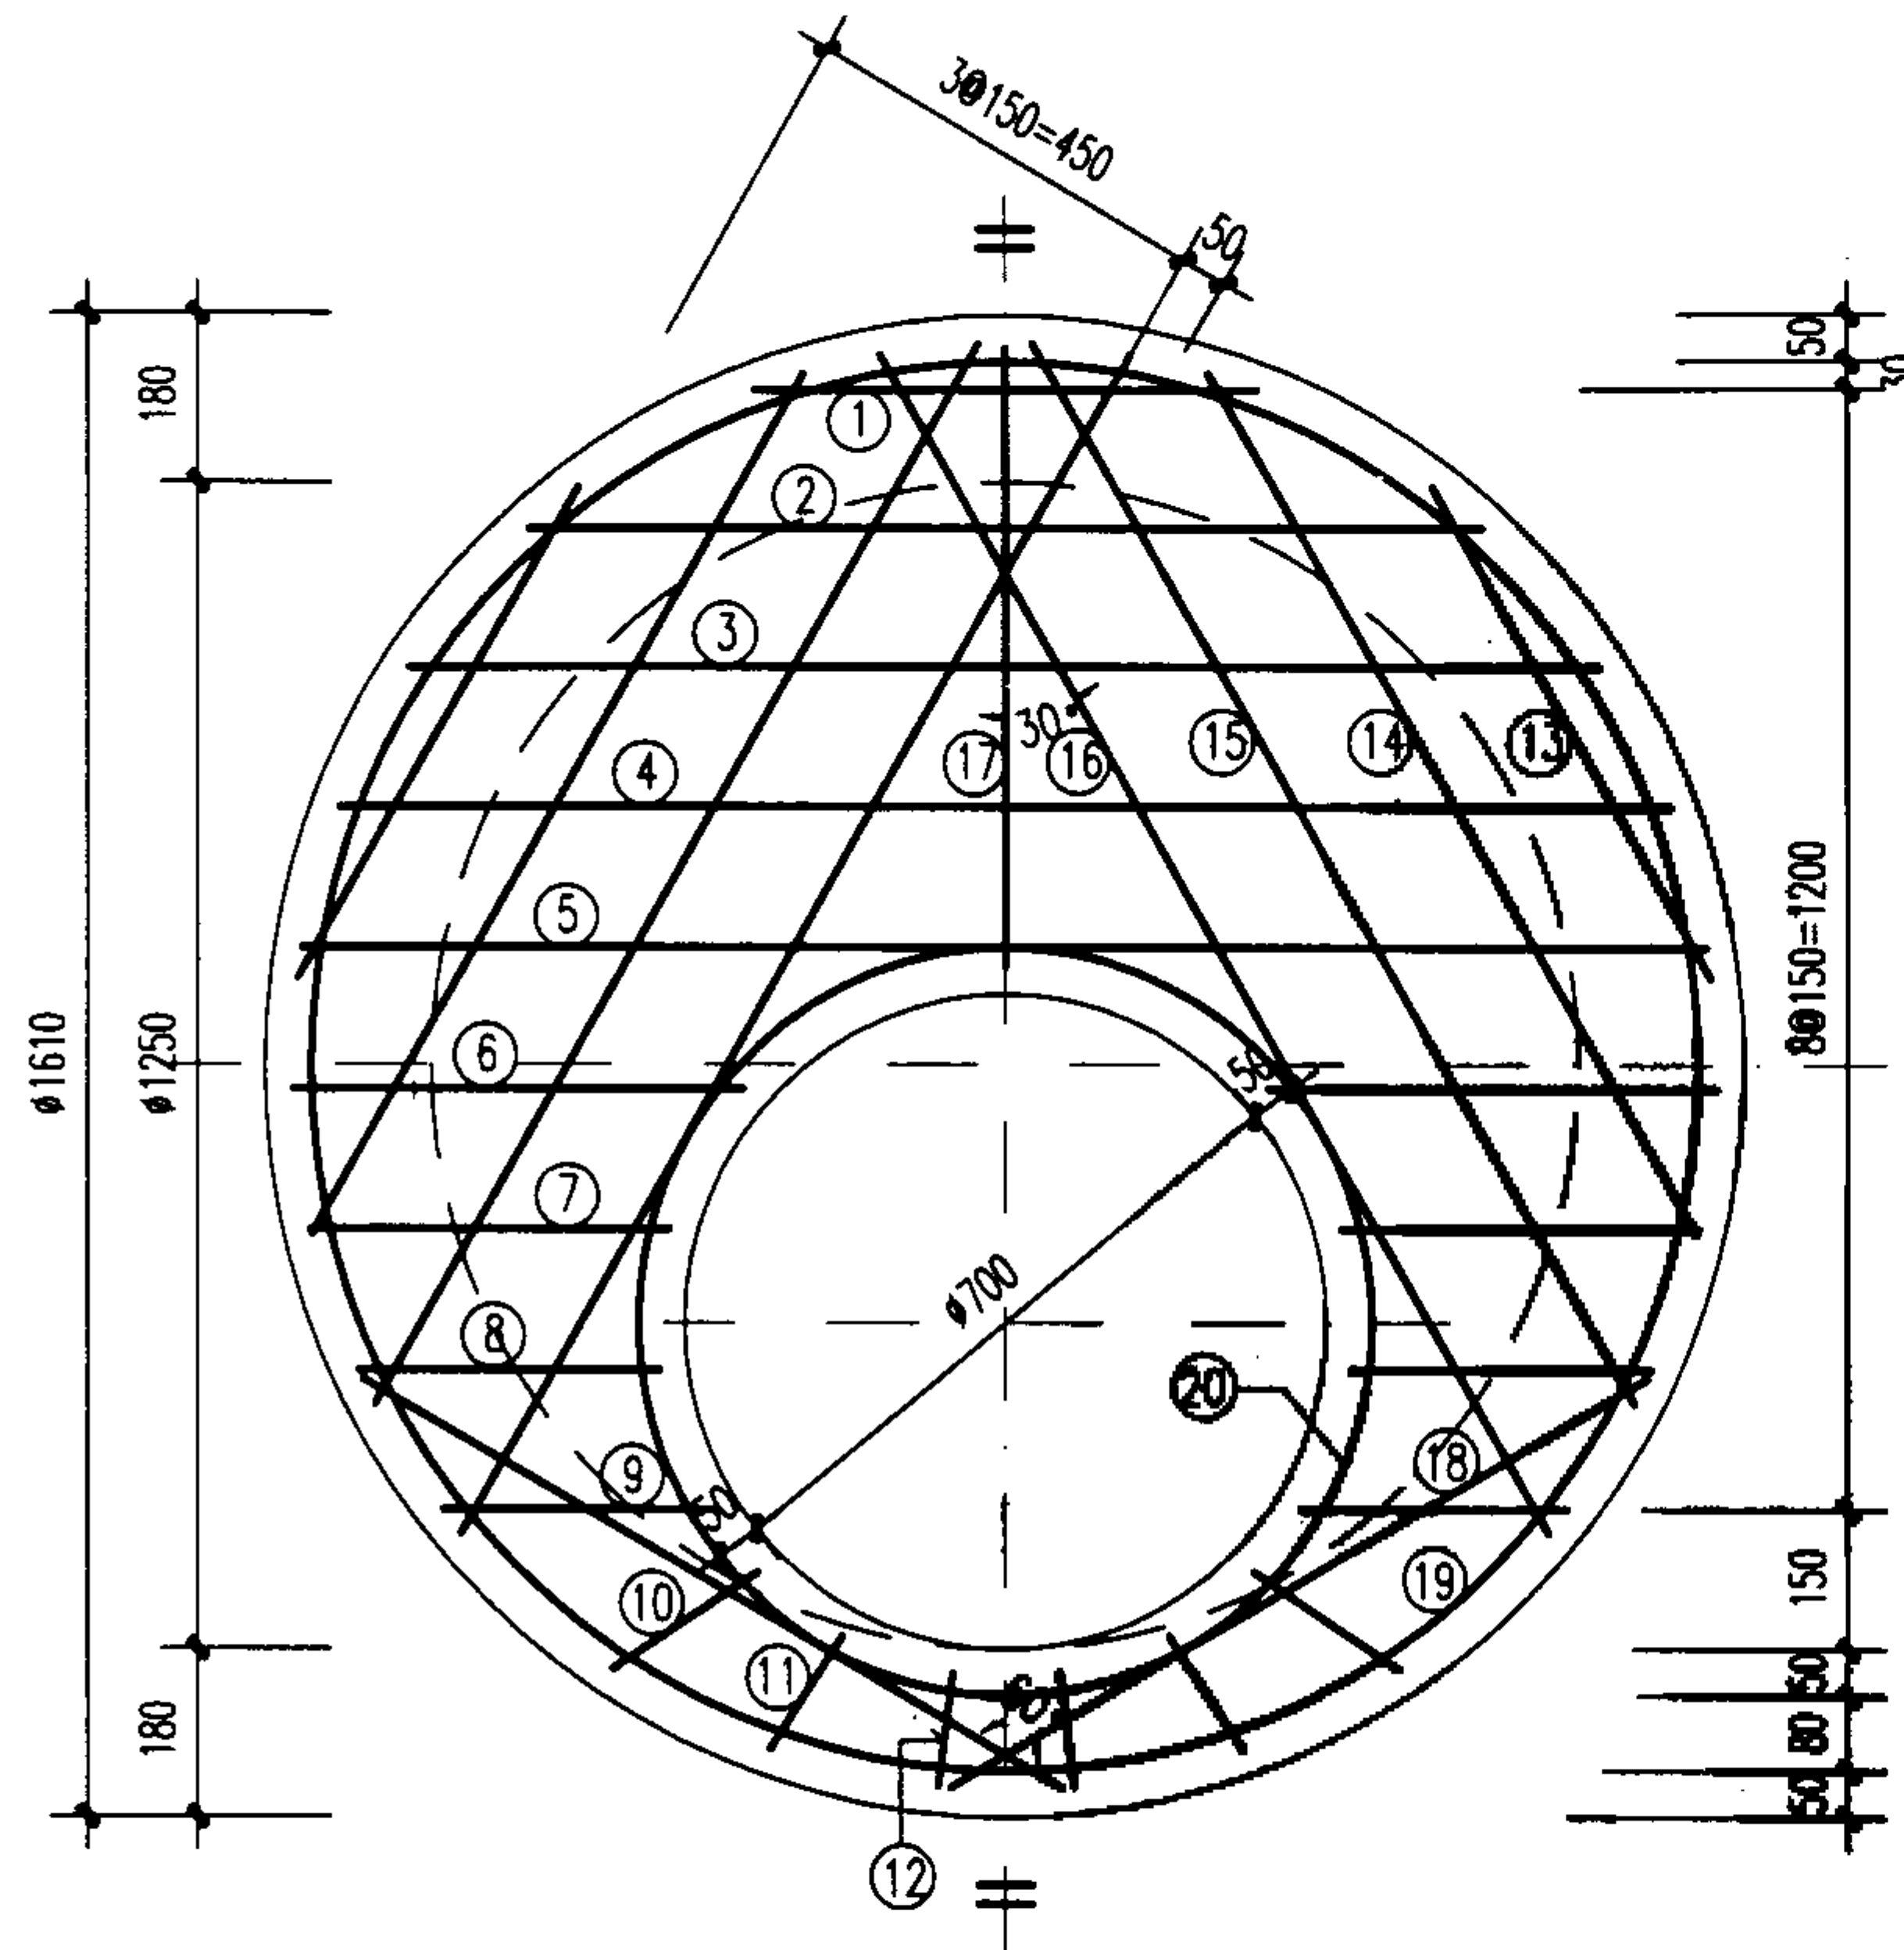

说明:

1. 单位: 毫米。
2. 材料: 混凝土C25; 钢筋I级钢; II级钢。
3. 混凝土净保护层: 35; 钢筋放下层, 水平筋在最下面。
4. 盖板顶复土 $0.4\text{m} \leq H_0 \leq 4.0\text{m}$ 。
5. $\phi 700$ 孔洞亦可改为 $\phi 800$, 配筋不变, 钢筋长度及位置自行调整。

盖板规格表

盖板型号	盖板复土 H_0 (m)	板厚 h (mm)	混凝土 (m^3)	钢筋 (kg)
②-1	$0.6 \leq H_0 \leq 2.0$	120	0.20	25.94
②-2	$0.4 \leq H_0 < 0.6$ $2.0 < H_0 \leq 4.0$	140	0.23	32.69

钢筋表

编号	形式及尺寸 (mm)	盖板 ②-1					盖板 ②-2				
		规格 (mm)	长度 (mm)	数量 (根)	总长 (m)	重量 (kg)	规格 (mm)	长度 (mm)	数量 (根)	总长 (m)	重量 (kg)
1	——	$\phi 12$	550	1	0.55	0.49	$\phi 14$	550	1	0.55	0.66
2	——	$\phi 12$	1040	1	1.04	0.92	$\phi 14$	1040	1	1.04	1.26
3	——	$\phi 12$	1300	1	1.30	1.15	$\phi 14$	1300	1	1.30	1.57
4	——	$\phi 12$	1450	1	1.45	1.29	$\phi 14$	1450	1	1.45	1.75
5	——	$\phi 12$	1530	1	1.53	1.36	$\phi 14$	1530	1	1.53	1.85
6	——	$\phi 12$	490	2	0.98	0.87	$\phi 14$	490	2	0.98	1.18
7	——	$\phi 12$	390	2	0.78	0.69	$\phi 14$	390	2	0.78	0.94
8	——	$\phi 12$	330	2	0.66	0.59	$\phi 14$	330	2	0.66	0.80
9	——	$\phi 12$	290	2	0.58	0.52	$\phi 14$	290	2	0.58	0.70
10	——	$\phi 12$	190	2	0.38	0.34	$\phi 14$	190	2	0.38	0.46
11	——	$\phi 12$	140	2	0.28	0.25	$\phi 14$	140	2	0.28	0.34
12	——	$\phi 12$	120	2	0.24	0.21	$\phi 14$	120	2	0.24	0.29
13	——	$\phi 12$	610	2	1.22	1.08	$\phi 14$	610	2	1.22	1.47
14	——	$\phi 12$	1070	2	2.14	1.90	$\phi 14$	1070	2	2.14	2.59
15	——	$\phi 12$	1310	2	2.62	2.33	$\phi 14$	1310	2	2.62	3.16
16	——	$\phi 12$	1460	2	2.92	2.59	$\phi 14$	1460	2	2.92	3.53
17	——	$\phi 12$	670	1	0.67	0.60	$\phi 14$	670	1	0.67	0.81
18	——	$\phi 12$	880	2	1.76	1.56	$\phi 14$	880	2	1.76	2.13
19		$\phi 12$	5170	1	5.17	4.59	$\phi 12$	5170	1	5.17	4.59
20		$\phi 12$	2940	1	2.94	2.61	$\phi 12$	2940	1	2.94	2.61

$\phi 1250\text{mm}$ 圆形雨污水检查井
盖板配筋图




图集号

02S515

审核 校对 设计

页

27

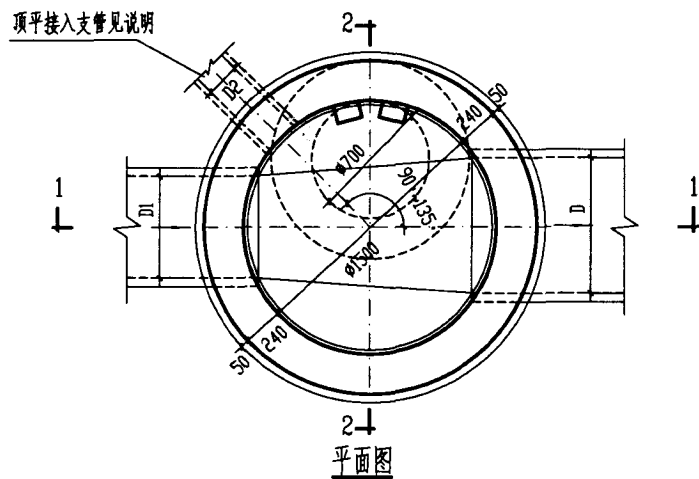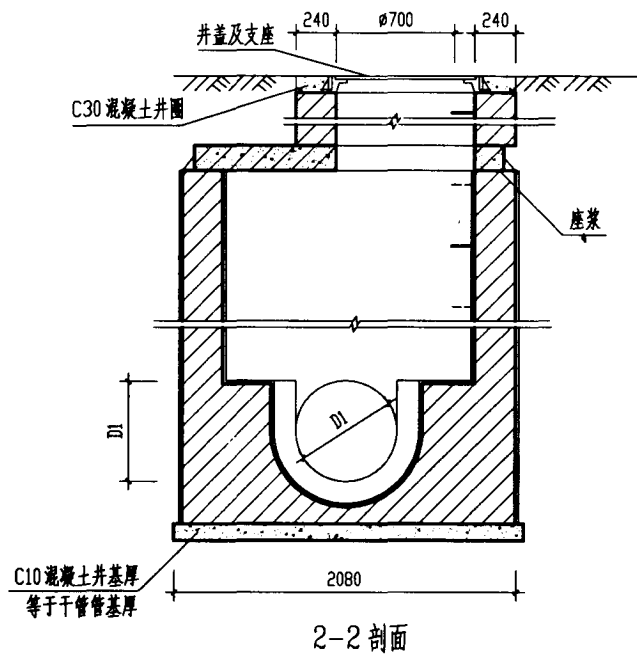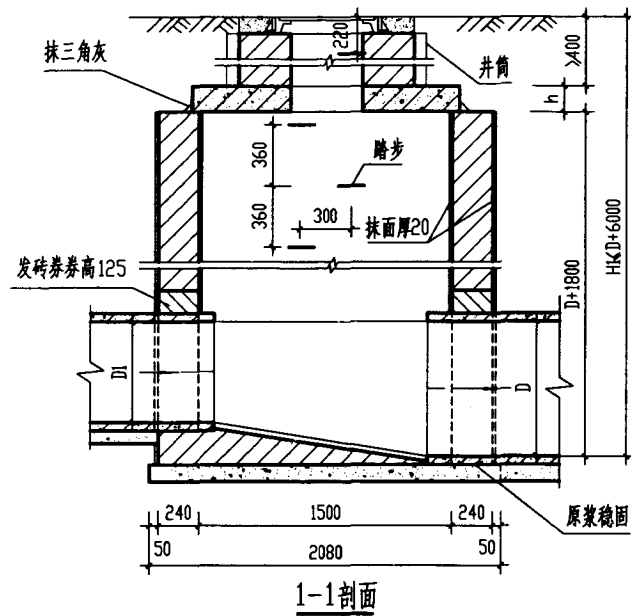


工程数量表

管径 D	砖砌体 (m³)		混凝土 (m³)		砂浆抹面 (m²)
	井室	井筒/m	C10	C25	
800	4.08	0.71	0.54	见 盖 板 图	28.74
900	4.25	0.71	0.61		28.74
1000	4.42	0.71	0.68		28.74

说明:

1. 单位: 毫米。
2. 井墙用 M7.5 水泥砂浆砌 MU10 砖。
3. 抹面、勾缝、座浆、抹三角灰均用 1:2 防水水泥砂浆。
4. 井内外墙用 1:2 防水水泥砂浆抹面至井顶部, 厚 20。
5. 井室高度自井底至盖板底净高一般为 D+1800, 埋深不足时酌情减少。
6. 接入支管超挖部份用级配砂石, 混凝土或砖填实。
7. 顶平接入支管见圆形排水检查井尺寸表。
8. 流槽需在安放踏步的同侧加设脚窝, 见 141 页。

φ1500mm 圆形砖砌污水检查井 (盖板式) D=800~1000 mm				图集号	02S515
审核	高 钧	校对	温 阳 宇	设计	王 佳 华
				页	28

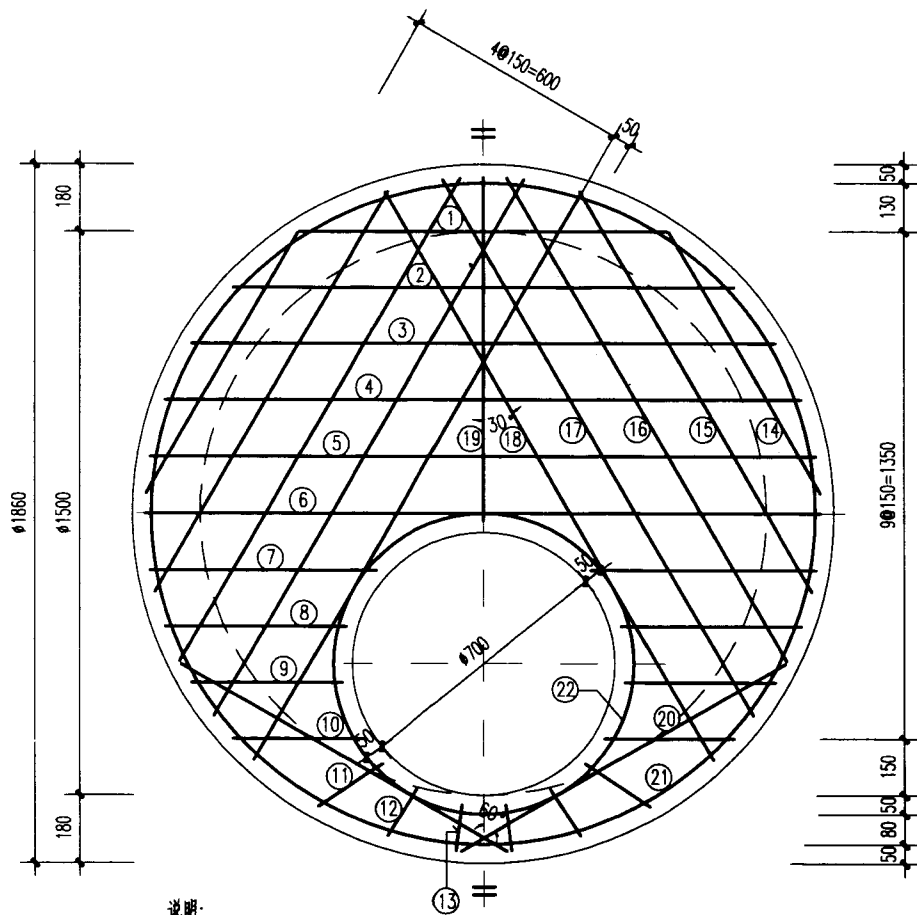

说明:

1. 单位: 毫米。
2. 材料: 混凝土C25; 钢筋 ϕ -I级钢; ϕ -II级钢。
3. 混凝土净保护层: 35; 钢筋放下层, 水平筋在最下面。
4. 盖板顶复土 $0.4m \leq H_0 \leq 4.0m$ 。
5. $\phi 700$ 孔洞亦可改为 $\phi 800$, 配筋不变, 钢筋长度及位置自行调整。

盖板规格表

盖板型号	盖板复土 H_0 (m)	板厚 h (mm)	混凝土 (m^3)	钢筋 (kg)
③-1	$0.6 \leq H_0 \leq 2.0$	120	0.28	34.87
③-2	$0.4 \leq H_0 < 0.6$ $2.0 < H_0 \leq 4.0$	140	0.33	44.57

钢筋表

编号	形式及尺寸 (mm)	盖板 ③-1					盖板 ③-2				
		规格 (mm)	长度 (mm)	数量 (根)	总长 (m)	重量 (kg)	规格 (mm)	长度 (mm)	数量 (根)	总长 (m)	重量 (kg)
1	—	$\phi 12$	980	1	0.98	0.87	$\phi 14$	980	1	0.98	1.18
2	—	$\phi 12$	1330	1	1.33	1.18	$\phi 14$	1330	1	1.33	1.61
3	—	$\phi 12$	1550	1	1.55	1.38	$\phi 14$	1550	1	1.55	1.87
4	—	$\phi 12$	1690	1	1.69	1.50	$\phi 14$	1690	1	1.69	2.04
5	—	$\phi 12$	1770	1	1.77	1.57	$\phi 14$	1770	1	1.77	2.14
6	—	$\phi 12$	1790	1	1.79	1.59	$\phi 14$	1790	1	1.79	2.16
7	—	$\phi 12$	560	2	1.12	1.00	$\phi 14$	560	2	1.12	1.35
8	—	$\phi 12$	480	2	0.96	0.85	$\phi 14$	480	2	0.96	1.16
9	—	$\phi 12$	400	2	0.80	0.71	$\phi 14$	400	2	0.80	0.97
10	—	$\phi 12$	340	2	0.68	0.60	$\phi 14$	340	2	0.68	0.82
11	—	$\phi 12$	200	2	0.40	0.36	$\phi 14$	200	2	0.40	0.48
12	—	$\phi 12$	150	2	0.30	0.27	$\phi 14$	150	2	0.30	0.36
13	—	$\phi 12$	120	2	0.24	0.21	$\phi 14$	120	2	0.24	0.29
14	—	$\phi 12$	800	2	1.60	1.42	$\phi 14$	800	2	1.60	1.93
15	—	$\phi 12$	1230	2	2.46	2.18	$\phi 14$	1230	2	2.46	2.97
16	—	$\phi 12$	1490	2	2.98	2.65	$\phi 14$	1490	2	2.98	3.60
17	—	$\phi 12$	1650	2	3.30	2.93	$\phi 14$	1650	2	3.30	3.99
18	—	$\phi 12$	1750	2	3.50	3.11	$\phi 14$	1750	2	3.50	4.23
19	—	$\phi 12$	920	1	0.92	0.82	$\phi 14$	920	1	0.92	1.11
20	—	$\phi 12$	1000	2	2.00	1.78	$\phi 14$	1000	2	2.00	2.42
21	$\phi 1700$	$\phi 12$	5950	1	5.95	5.28	$\phi 12$	5950	1	5.95	5.28
22	$\phi 800$	$\phi 12$	2940	1	2.94	2.61	$\phi 12$	2940	1	2.94	2.61

$\phi 1500$ mm圆形雨水检查井
盖板配筋图

图集号

02S515

审核


设计

校对


设计

页


30

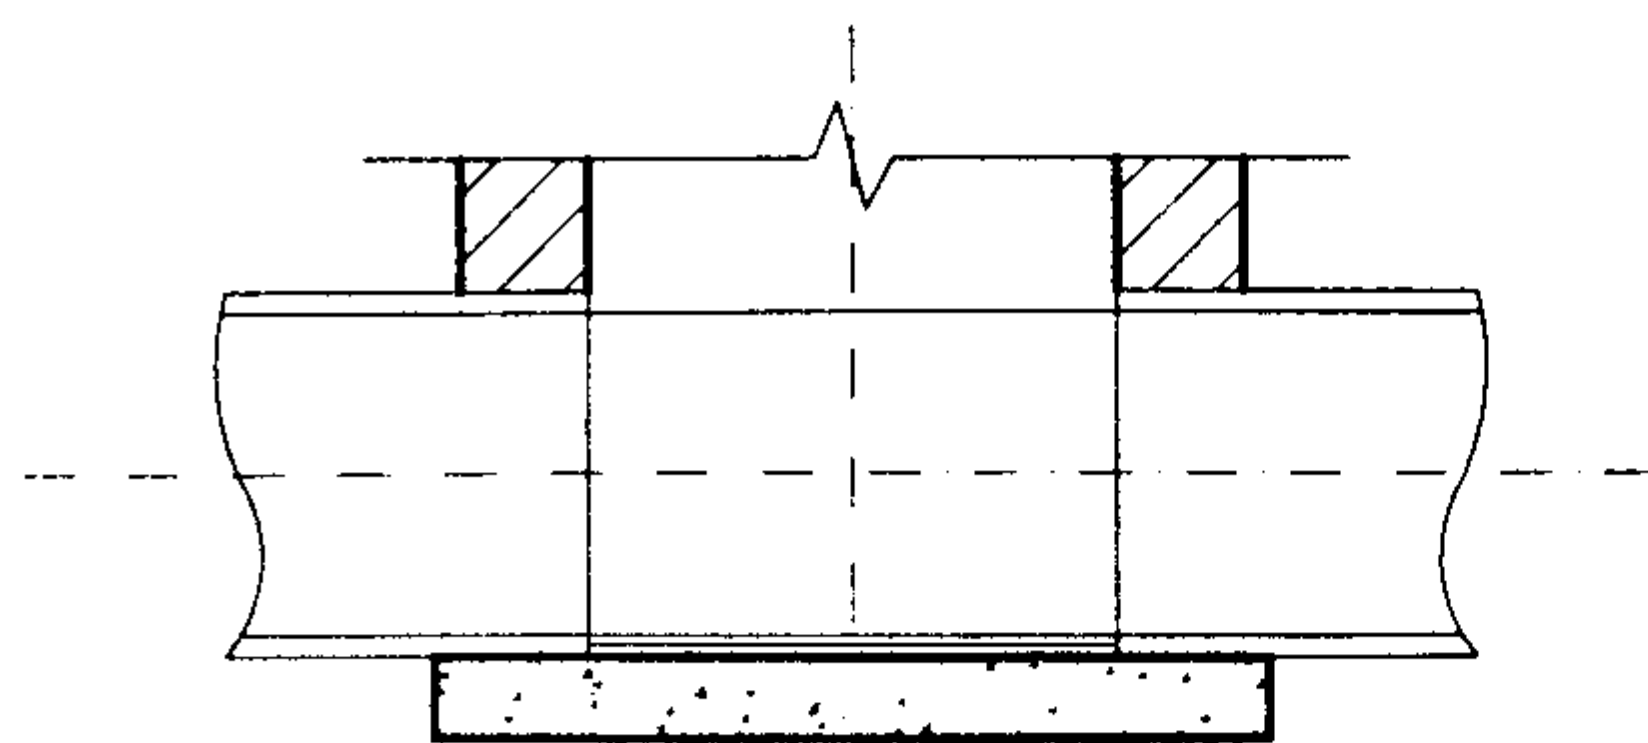


1 — 1

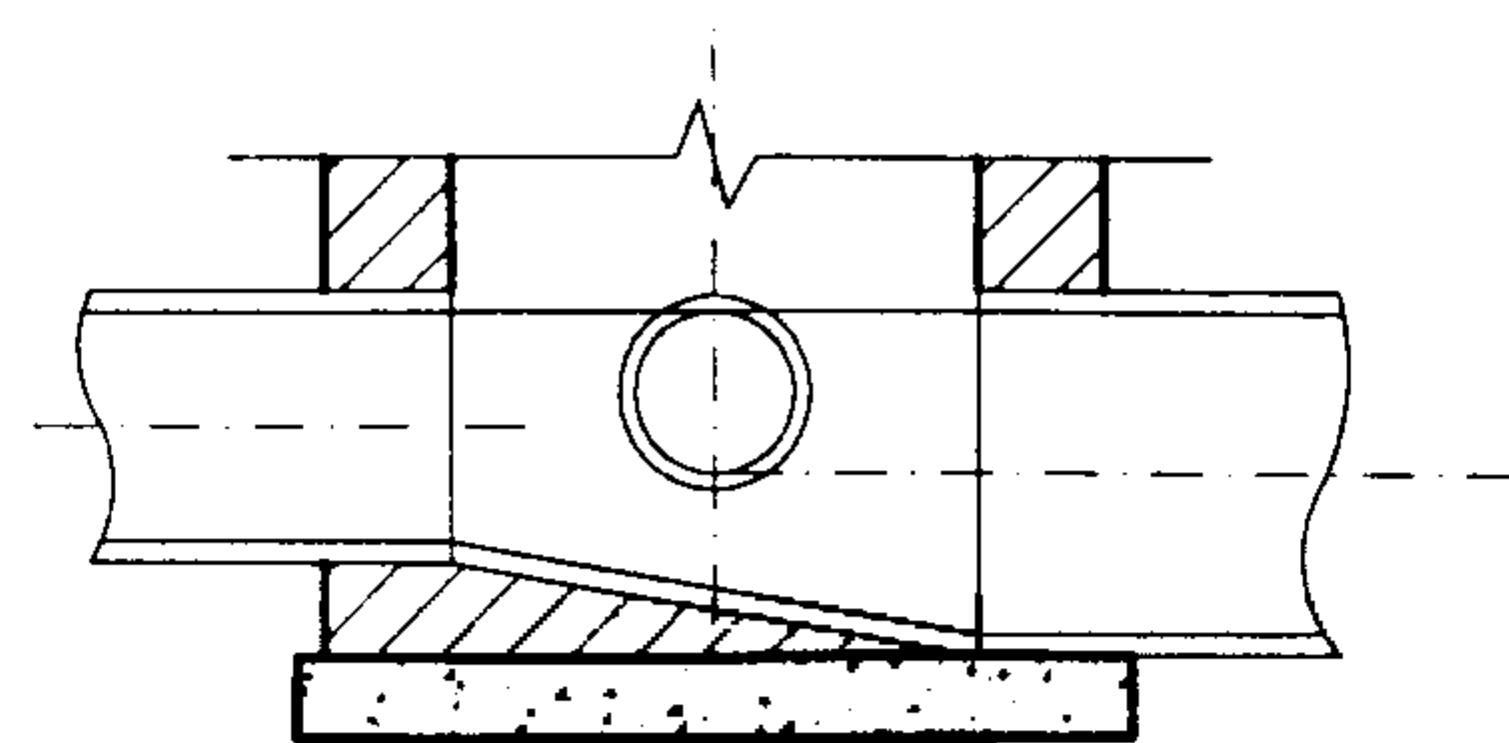


2 — 2

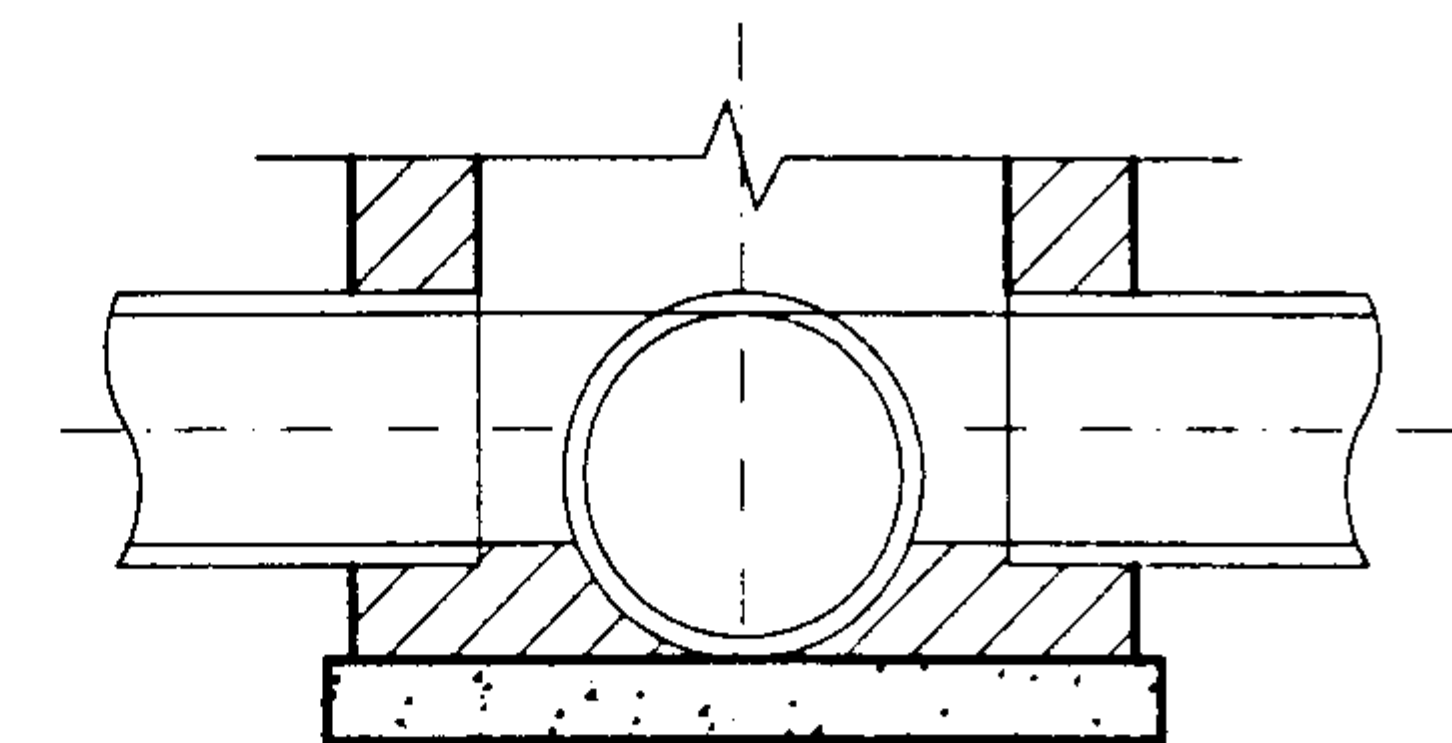


3 — 3

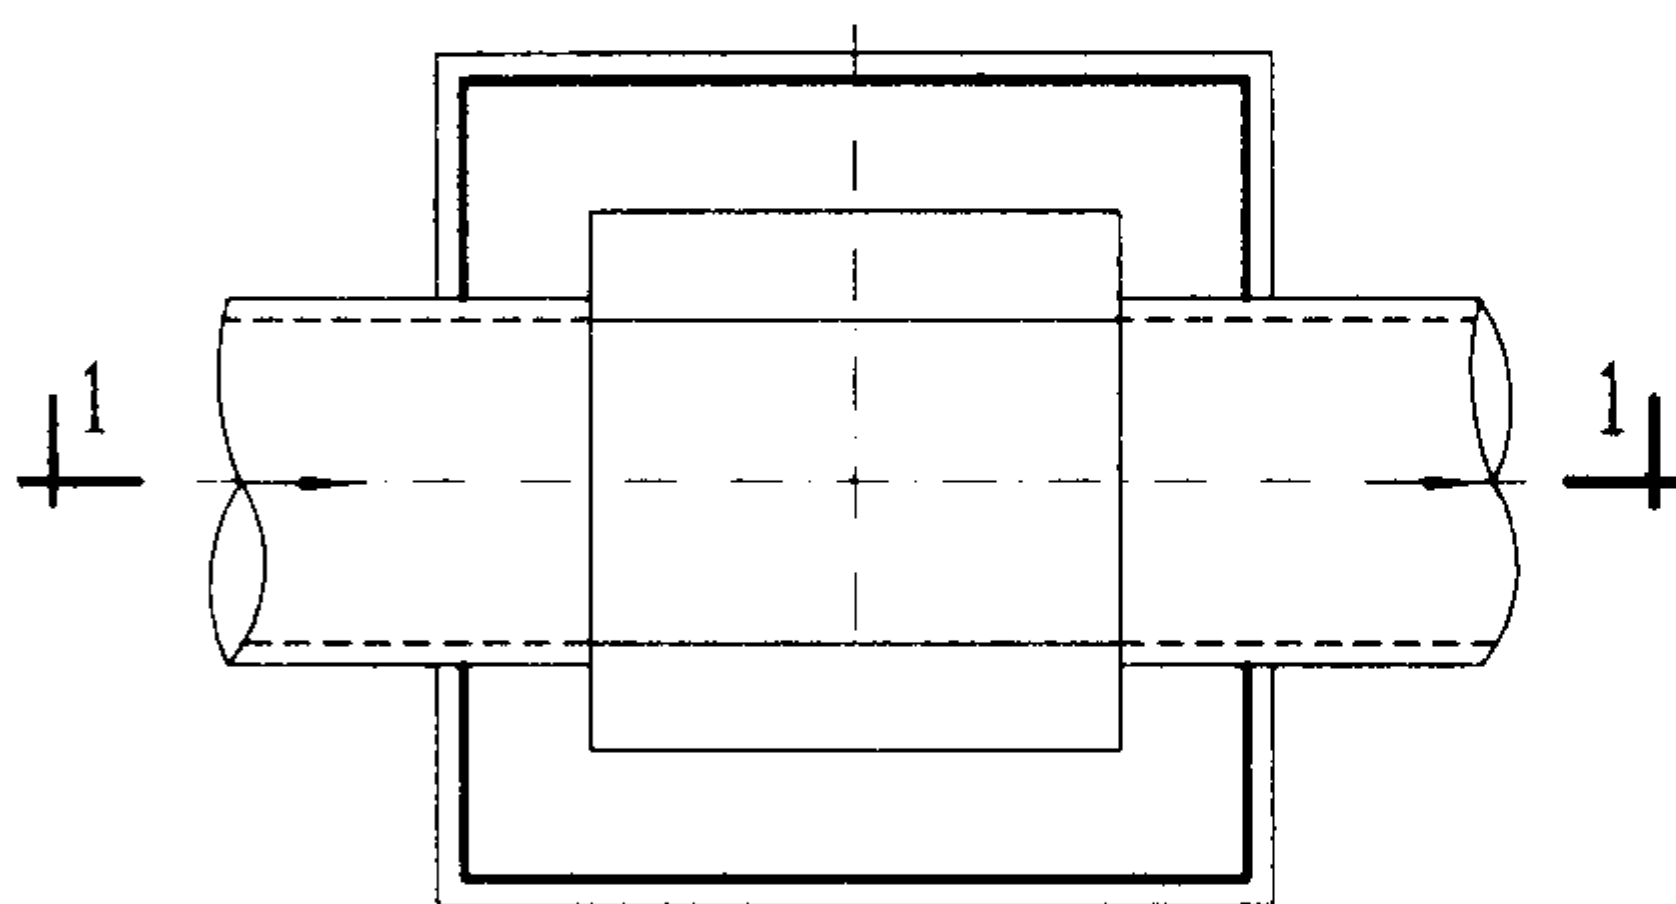

直线井平面图

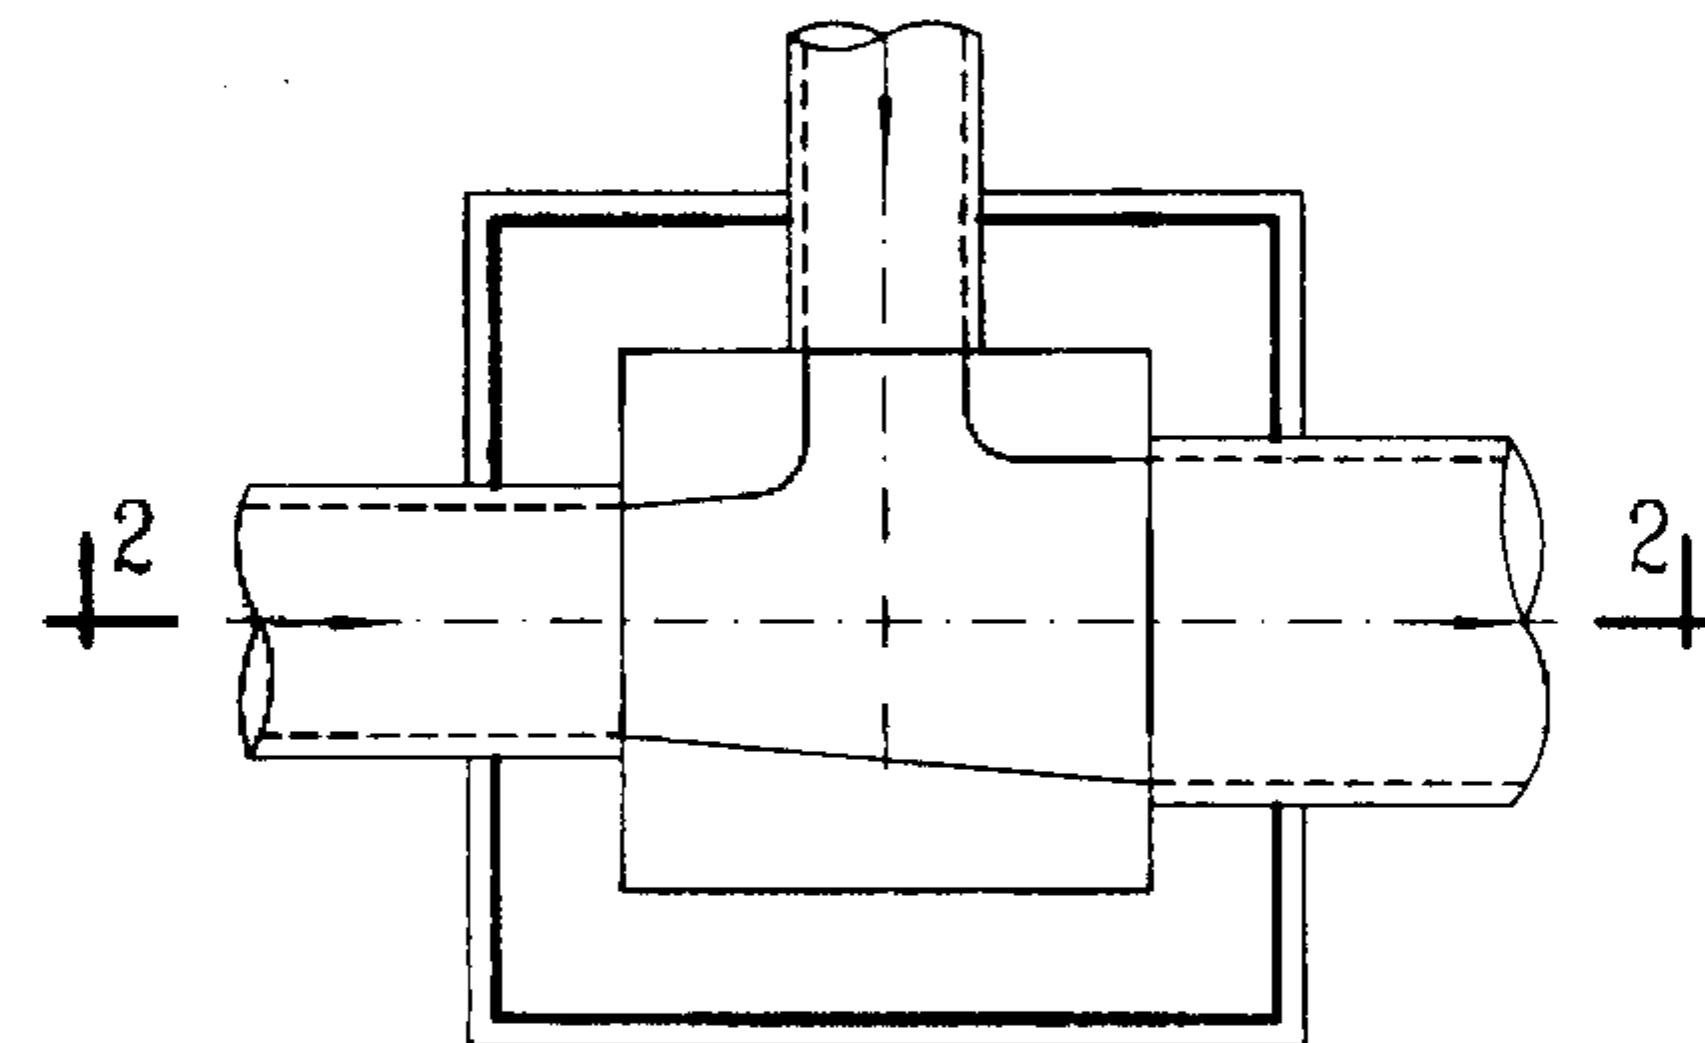

90°三通井平面图

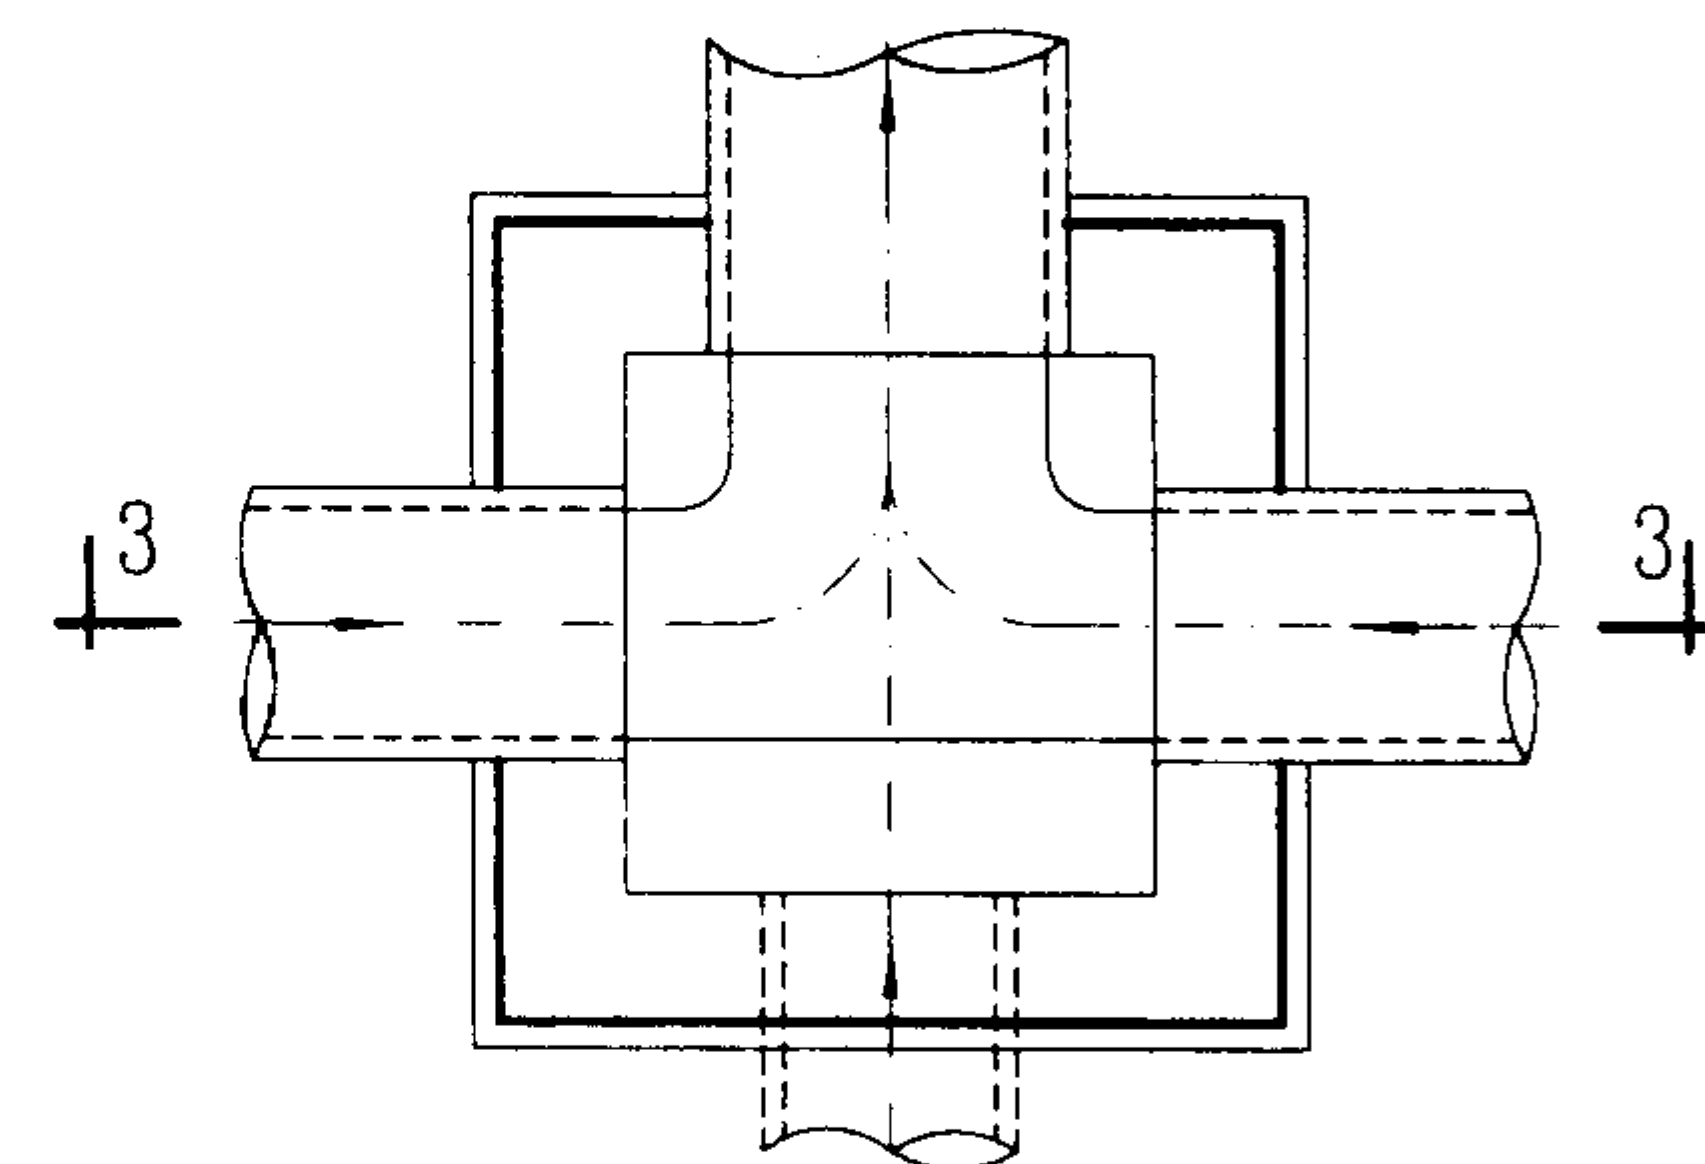


90°四通井平面图


说明:

1. 管道连接一般采用管顶平接。
2. 流槽高度:
 雨水检查井: 相同直径的管道连接时, 流槽顶与管中心平。
 不同直径的管道连接时, 流槽顶一般与小管中心平。
 污水检查井: 流槽顶一般与管内顶平。
3. 流槽材料: 砖砌流槽, 如改用C10混凝土时, 浇筑前应将检查井井基、井墙洗刷干净, 以保证共同受力。


矩形排水检查井流槽形式图				图集号	02S515
审核	郭 钧	校对	温 研 峰	设计	孟 庆 东
				页	31

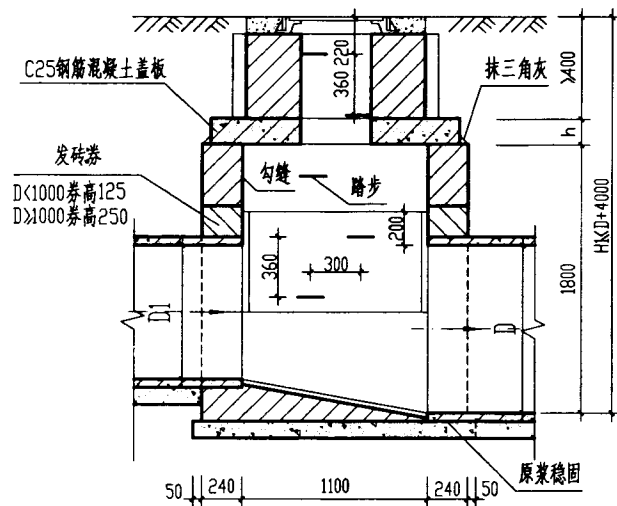

1-1 剖面

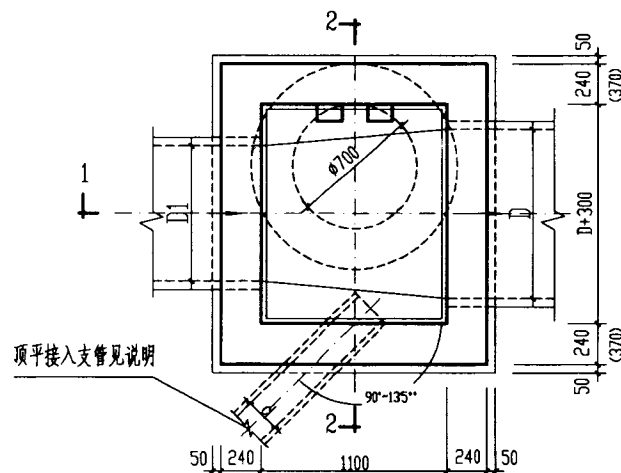

平面图

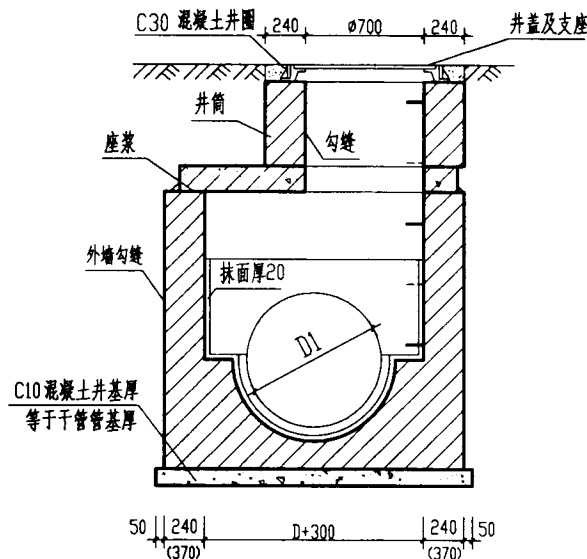

2-2 剖面

工程数量表

管径 D	砖砌体 (m³)		混凝土 (m³)		砂浆抹面 (m²)
	井室	井筒/m	C10	C25	
800	2.28	0.71	0.45	见 盖 板 图	3.85
900	2.36	0.71	0.54		4.24
1000	2.42	0.71	0.63		4.64
1100	2.50	0.71	0.73		5.03
1200	2.58	0.71	0.84		5.65
1350	2.60	0.71	0.97		6.06
1500	2.98	0.71	1.24		6.65
1650	3.32	0.71	1.45		7.19
1800	3.91	0.71	1.67		8.57
2000	4.69	0.71	2.03		9.48

说明:

1. 单位: 毫米。
2. 井墙用 M7.5 水泥砂浆砌 MU10 砖。
3. 抹面、勾缝、座浆、抹三角灰均用 1:2 防水水泥砂浆。
4. 遇地下水时, 井外墙用 1:2 防水水泥砂浆抹面至地下水位以上 500, 厚 20。
5. 井室高度自井底至盖板底净高一般为 1800, 埋深不足时酌情减少, 当 D>1350 时, 井室高度为 D+t+360。(t 为管壁厚)
6. 接入支管超挖部份用级配砂石, 混凝土或砖填实。
7. 流槽需在安放踏步的同侧加设脚窝, 见 139 页。
8. 顶平接入支管最大管径 d: D=800~900 时 d<300
D=1000~1350 时 d<400
D=1500~1650 时 d<600
D=1800~2000 时 d<800。
9. 当有地下水时, 或当 D>1800 时, 与管同向的墙厚改为 370。

矩形直线砖砌雨水检查井

D=800 ~ 2000 mm

图集号

02S515

审核

郭 钧

校对




温 明 峰

设计

王 应 华

页

32

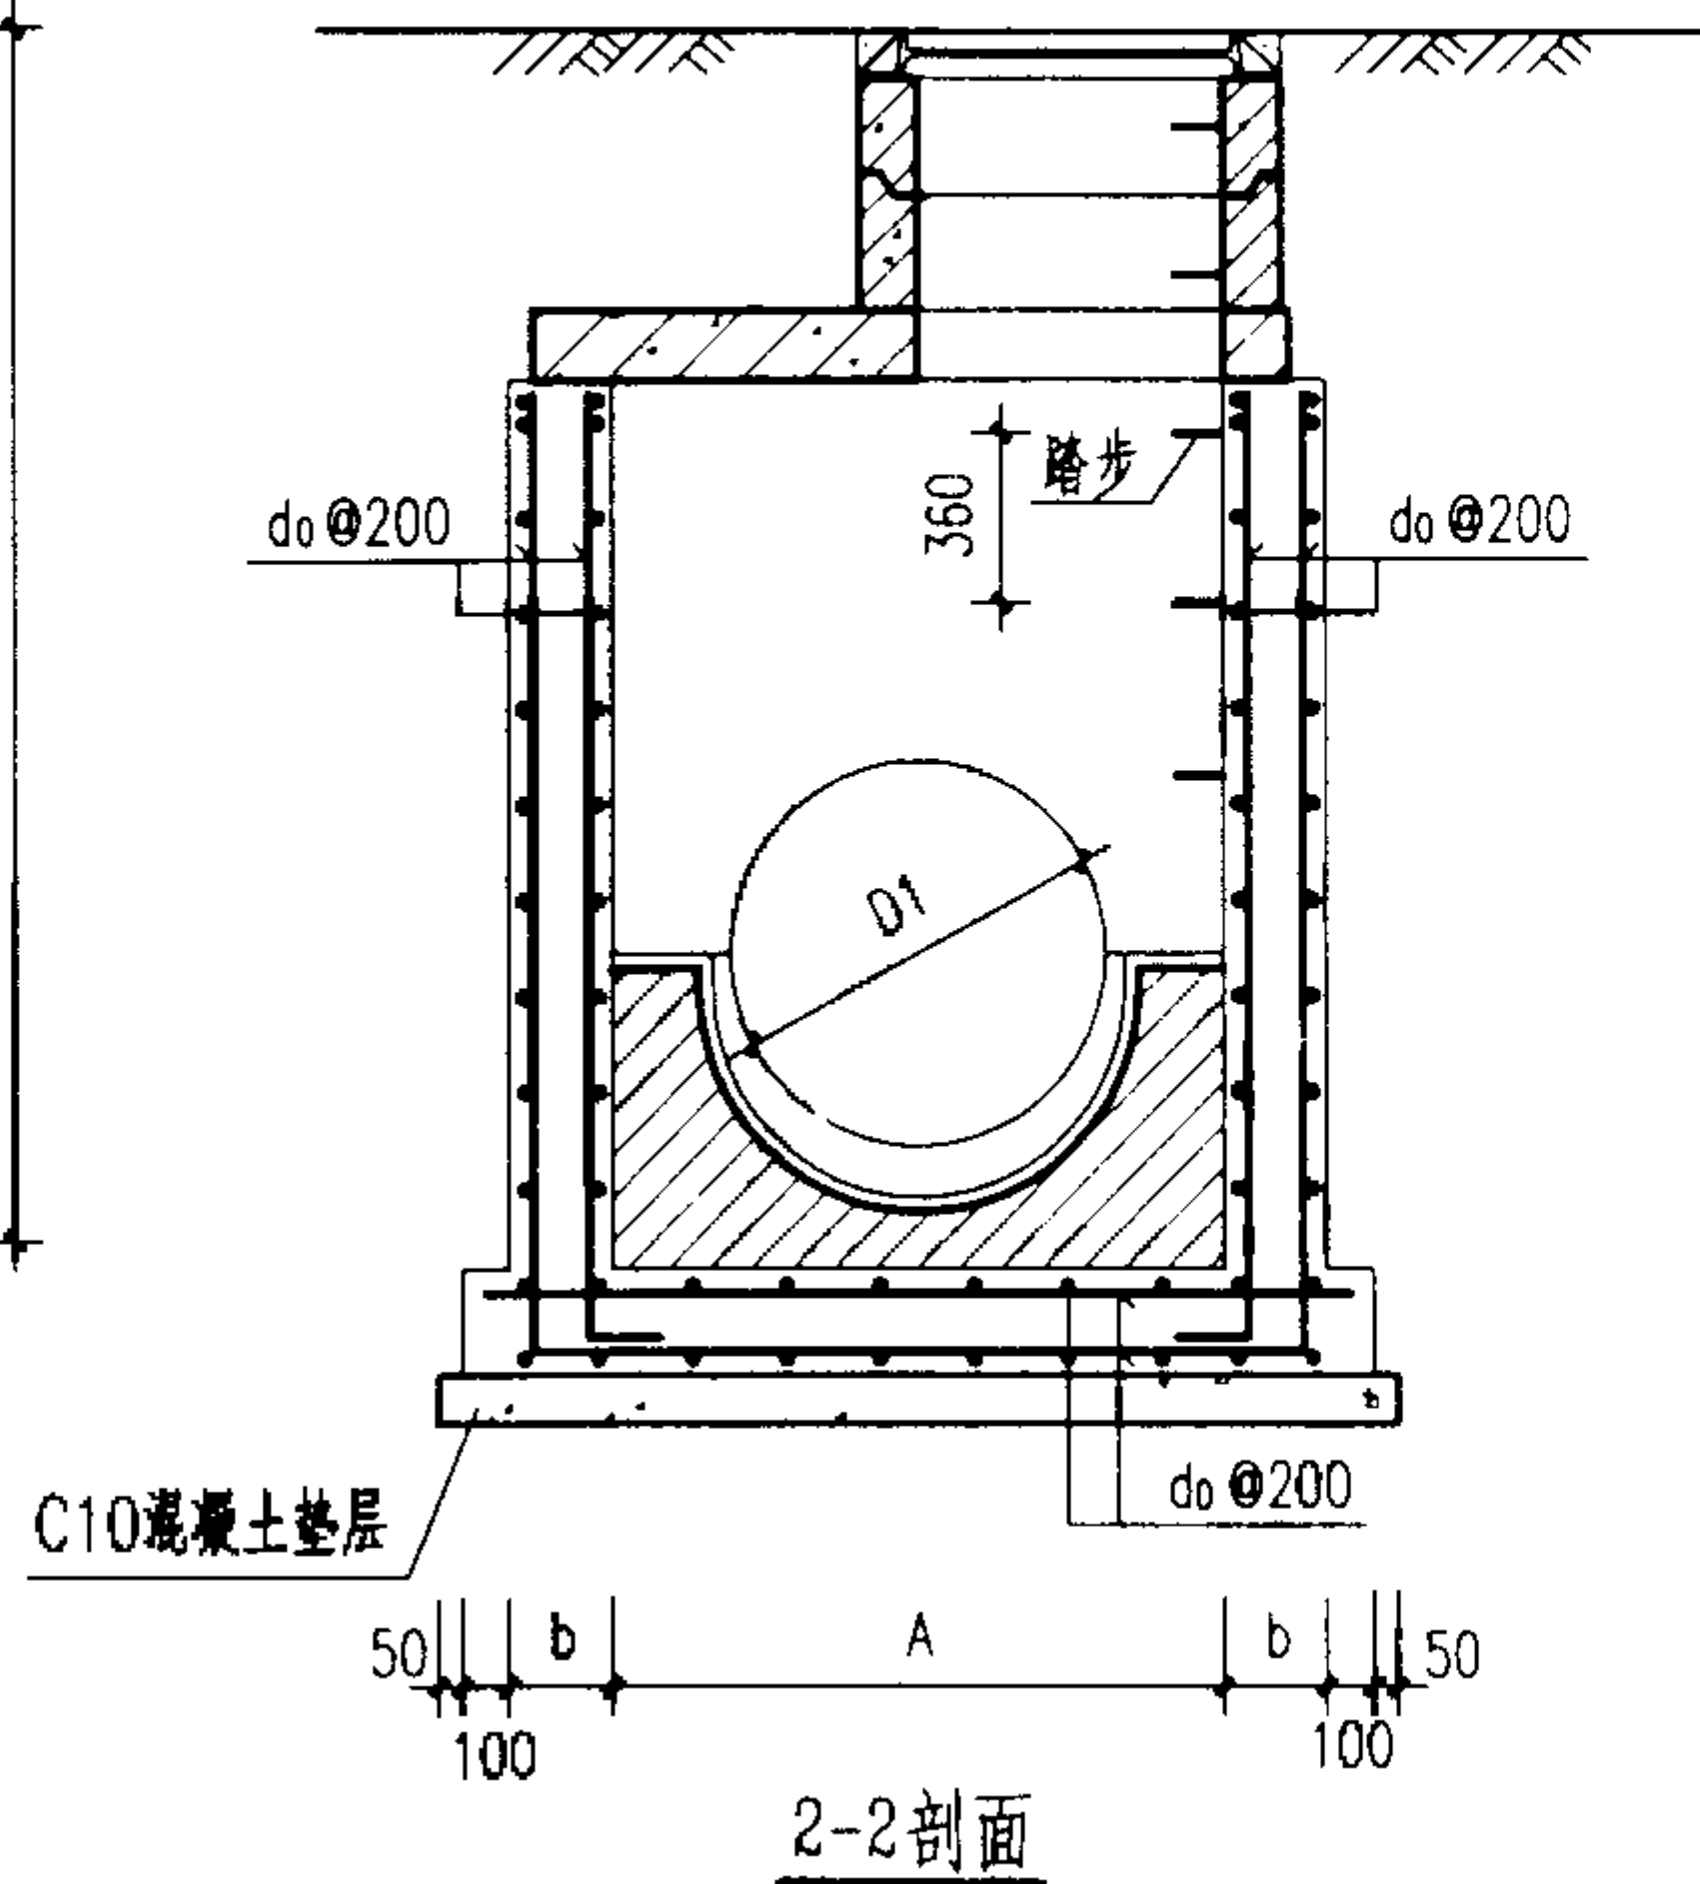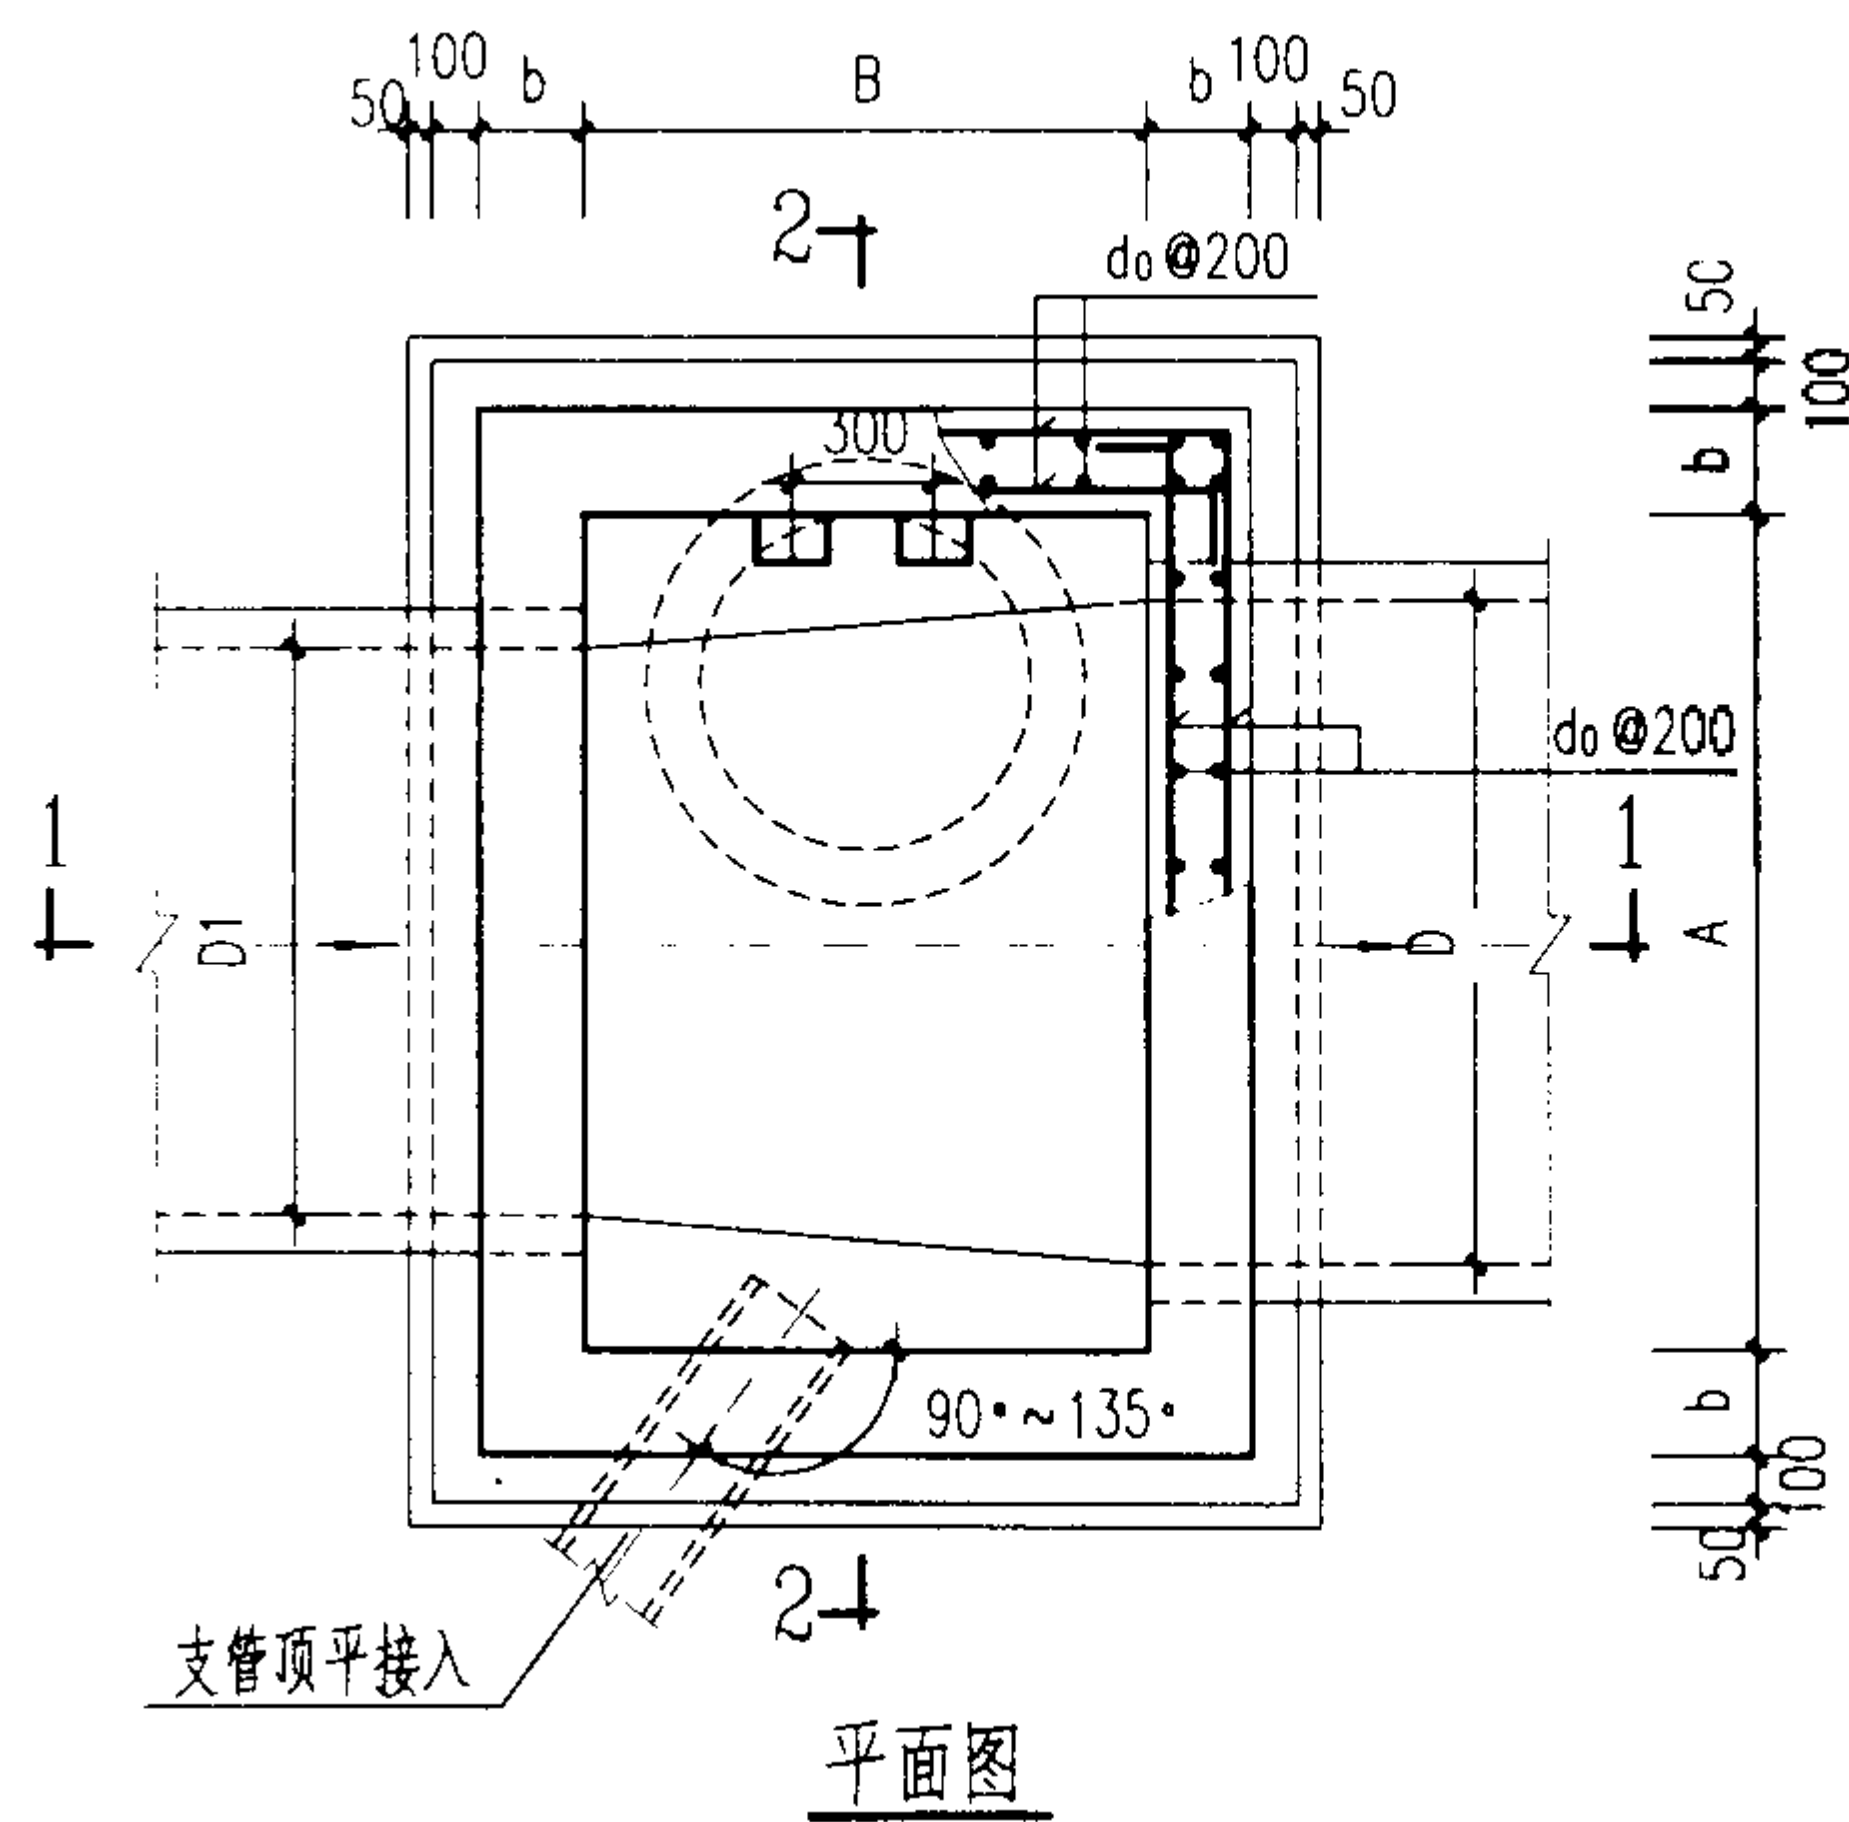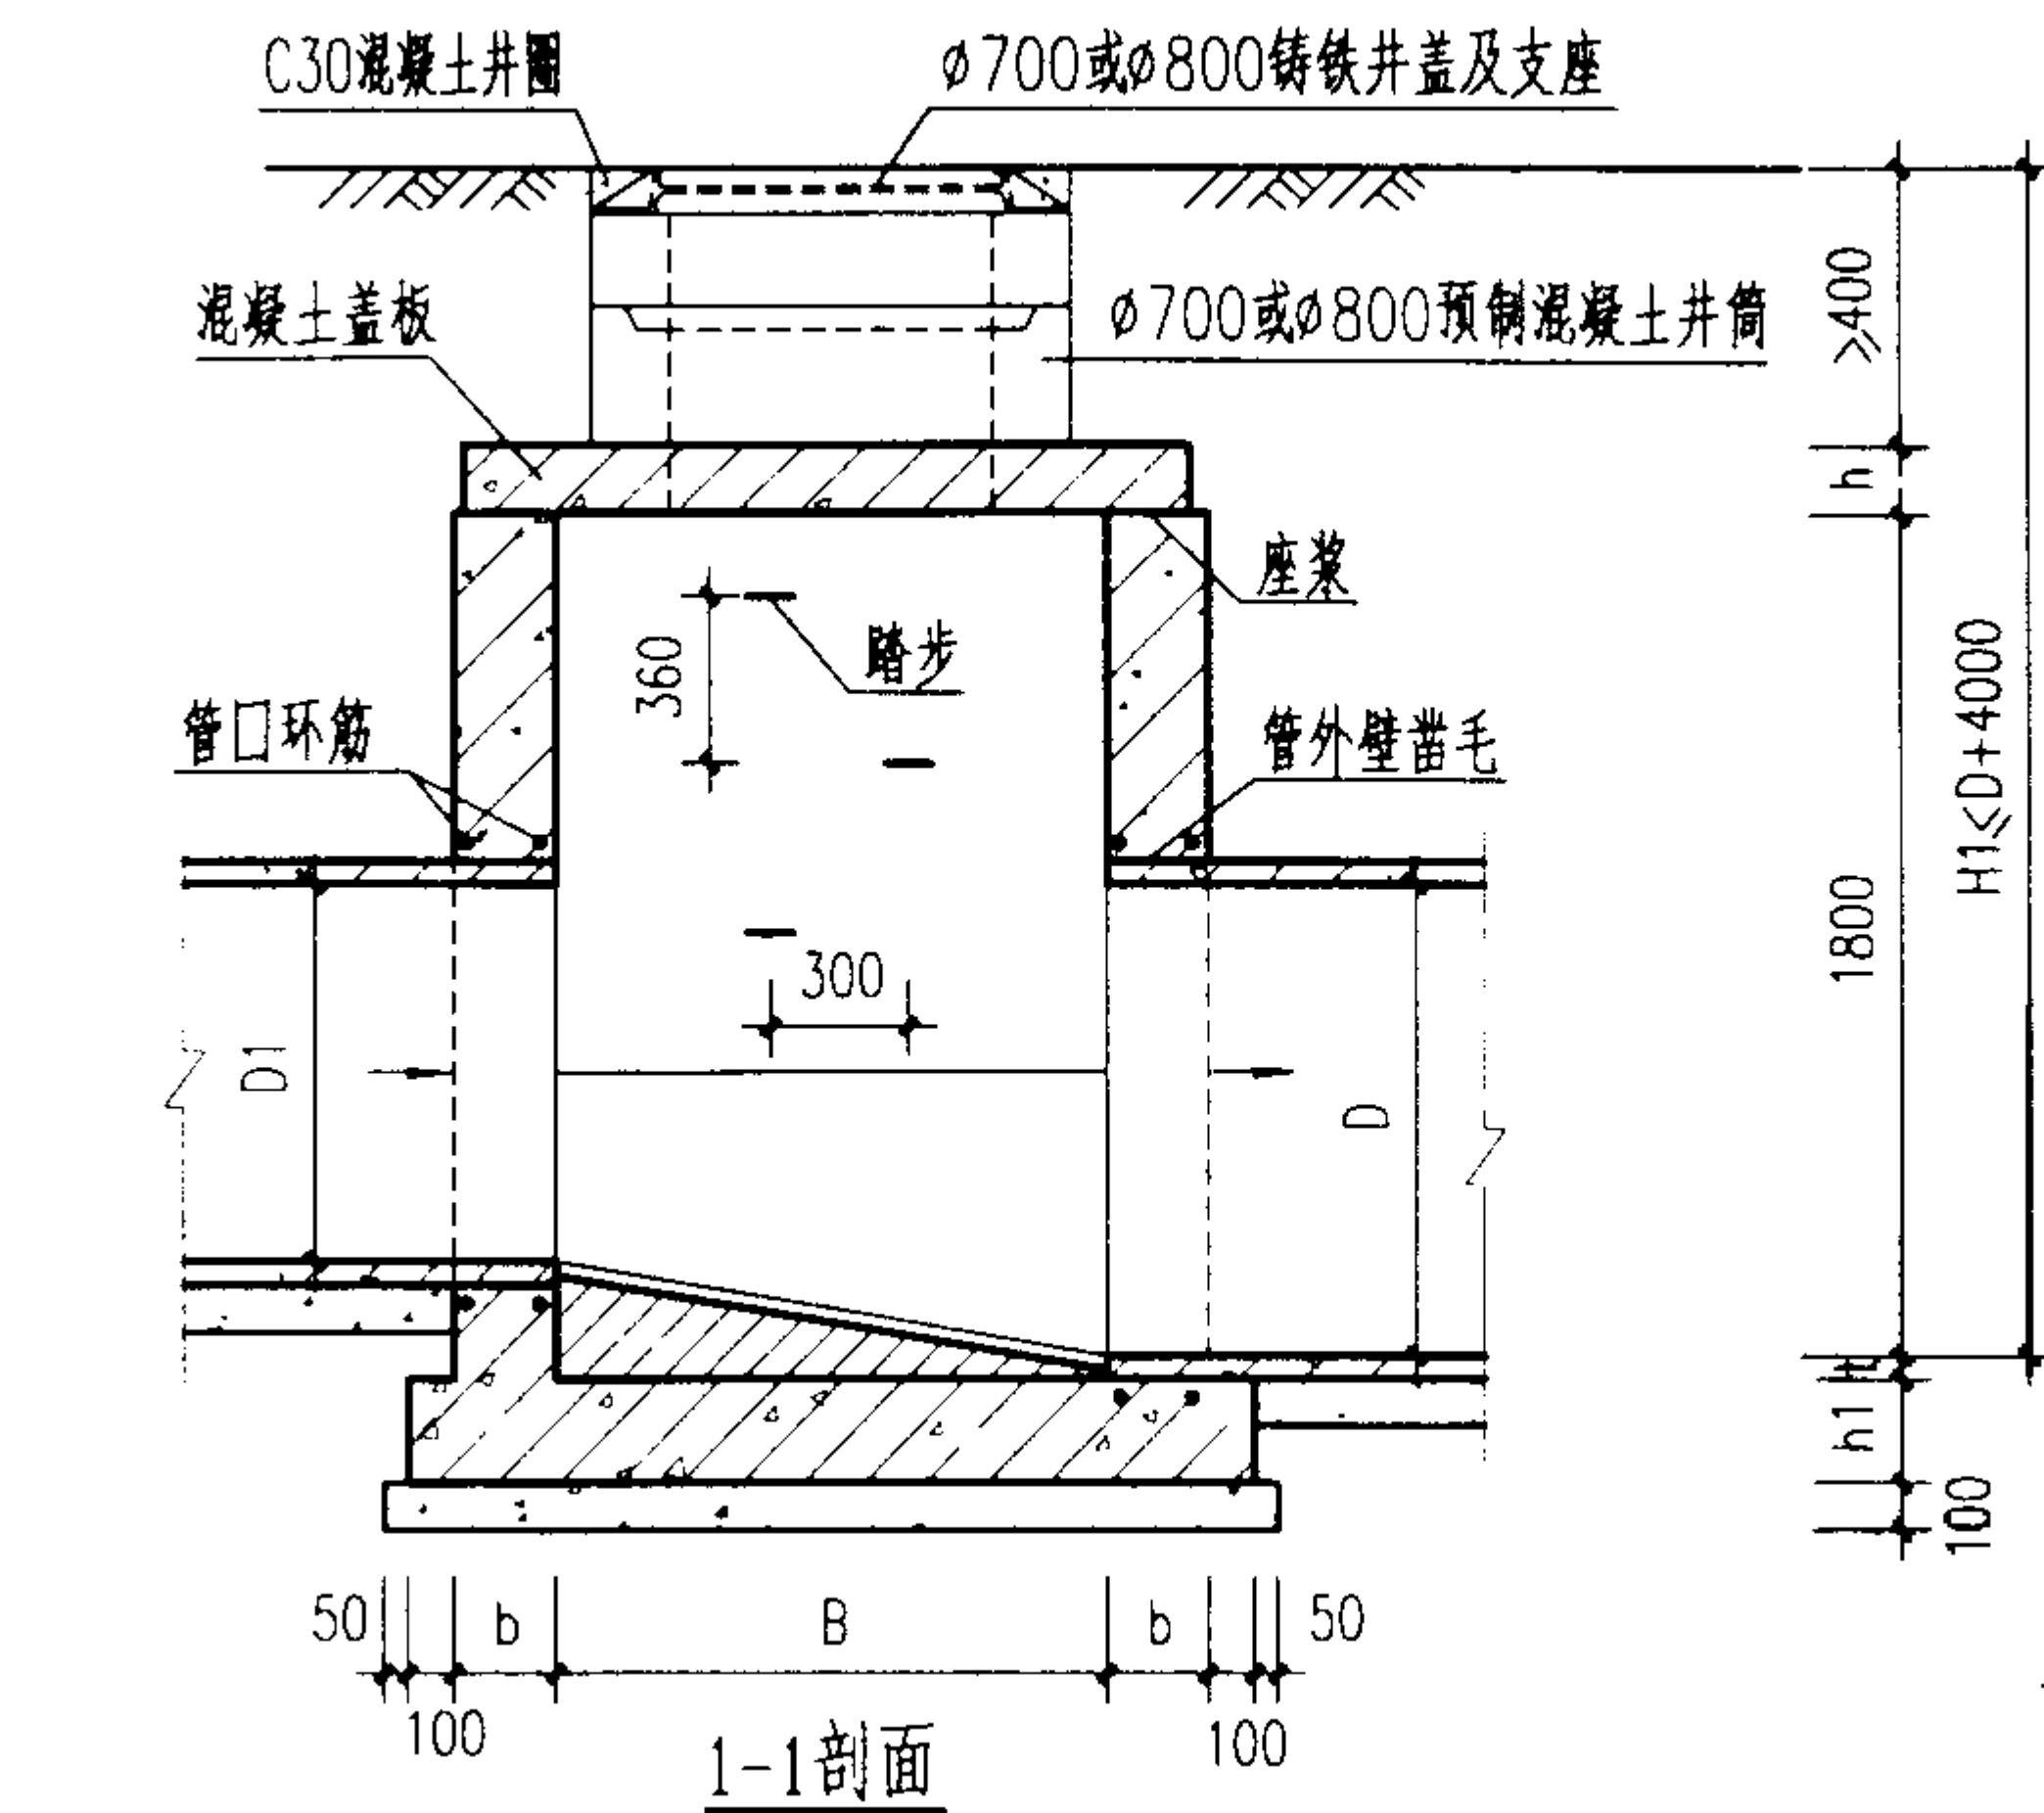

井室尺寸及配筋表

管径	各部尺寸				钢筋	管口环筋	盖板型号
D	A	B	b	h1	do		
800	1100	1100	250	250	Ø12	2Ø12	①
900	1200						②
1000	1300						③
1100	1400						④
1200	1500						⑤
1350	1700	250	250	250	Ø12	2Ø12	③
1500	1800						④
1650	2000	250	300	300	Ø12	2Ø14	④
1800	2100						⑤
2000	2300						⑤

说明:

- 单位: 毫米。
- 井墙及底板混凝土为C20、S4; 钢筋 ϕ -I级钢、 ϕ -II级钢; 钢筋锚固长度35d、搭接长度42d; 混凝土净保护层35。
- 座浆、抹三角灰均用1:2防水水泥砂浆。
- 流槽用M7.5水泥砂浆砌MU10砖; 1:2防水水泥砂浆抹面, 厚20。
- 井室高度自井底至盖板底净高一般为1800, 埋深不足时酌情减少, 当 $D \geq 1350$ 时, 井室高度为 $D+t+360$ (t 为管壁厚)。
- 接入支管超挖部分用级配砂石, 混凝土或砖填实。
- 流槽部分在安放踏步的同侧加设脚窝, 见140页。
- 支管垂直接入最大管径: $D=800 \sim 900$ 时 $d \leq 300$
 $D=1000 \sim 1350$ 时 $d \leq 400$
 $D=1500 \sim 1650$ 时 $d \leq 600$
 $D=1800 \sim 2000$ 时 $d \leq 800$
- 井筒及井盖的安装作法见井筒图。

矩形直线混凝土雨水检查井
D=800~2000 mm

图集号

02S515

审核

设计

校对

设计

设计

设计

设计

设计


设计

设计


设计

设计


设计

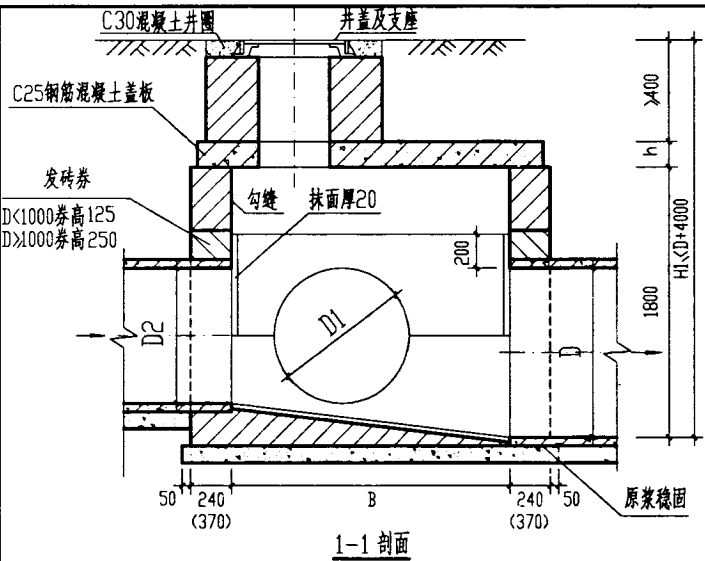

1-1 剖面

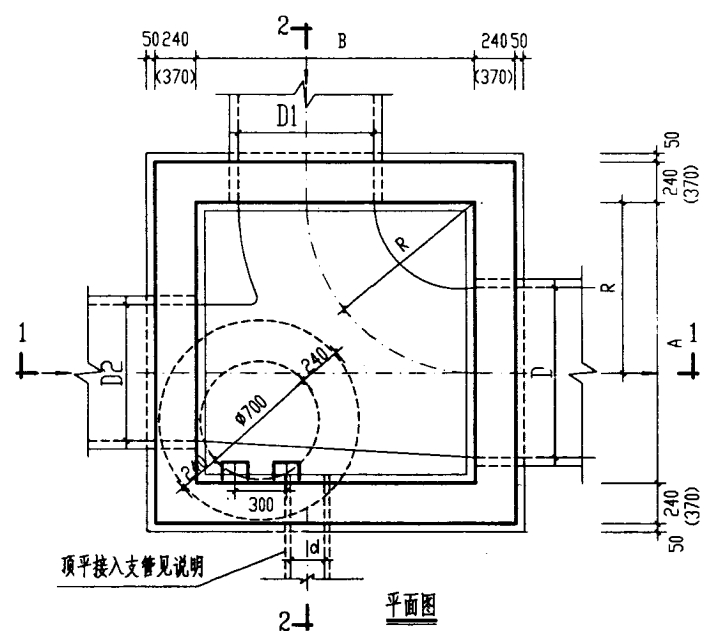

平面图



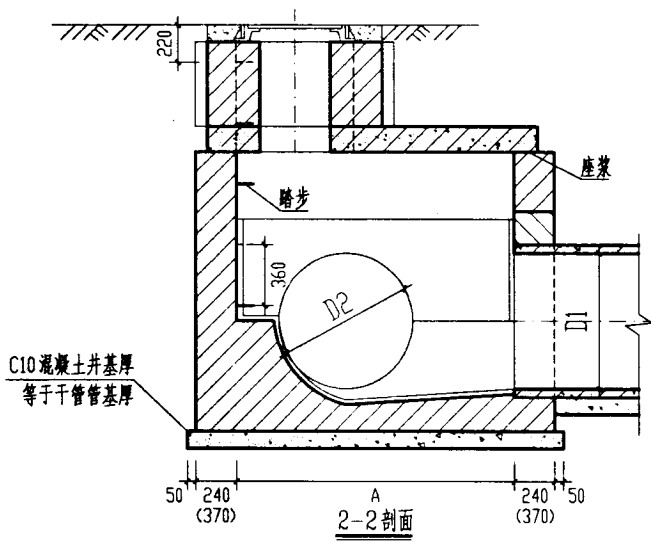


2-2 剖面

管 径			各 部 尺 寸			盖板	砖砌体 (m³)		混凝土 (m³)		砂浆抹面
D	D1	D2	A	B	R	编号	井室	井筒/m	C10	C25	(m²)
900~1000	600~1000	600~1000	1650	1650	1000	①	3.81	0.71	1.00	见	6.20
1100~1350	600~1350	600~1350	2200	2200	1350	②	6.08	0.71	1.98	盖	10.23
1500~1650	600~1650	600~1650	2630	2630	1650	③	9.60	0.71	3.50	板	14.54
1800~2000	700~2000	900~1800	3150	3150	2000	④	18.74	0.71	6.52	图	19.78

- 说明: 1. 单位: 毫米。
 2. 井墙用 M7.5 水泥砂浆砌 MU10 砖。
 3. 抹面、勾缝均用 1:2 防水水泥砂浆。
 4. 遇地下水时, 井外墙用 1:2 防水水泥砂浆抹面至地下水位以上 500, 厚 20。
 5. 井室高度自井底至盖板底净高一般为 1800, 埋深不足时酌情减少, 当 $D \geq 1350$ 时, 井室高度为 $D+t+360$ 。(t 为管壁厚)
 6. 接入支管超挖部份用级配砂石, 混凝土或砖填充。
 7. 流槽需在安放踏步的同侧加设脚窝, 见 139 页。
 8. 支管垂直接入最大管径:
 $D=800 \sim 900$ 时 $d \leq 300$
 $D=1000 \sim 1350$ 时 $d \leq 400$
 $D=1500 \sim 1650$ 时 $d \leq 600$
 $D=1800 \sim 2000$ 时 $d \leq 800$
 9. 当有地下水时, 墙厚改为 370, 当 $D \geq 1800$ 时墙厚改为 370。

矩形 90°三通砖砌雨水检查井 D=900 ~ 2000 mm						图集号	02S515
审核	邵 钧	校对	温 昕	设计	王 彦 东	页	34

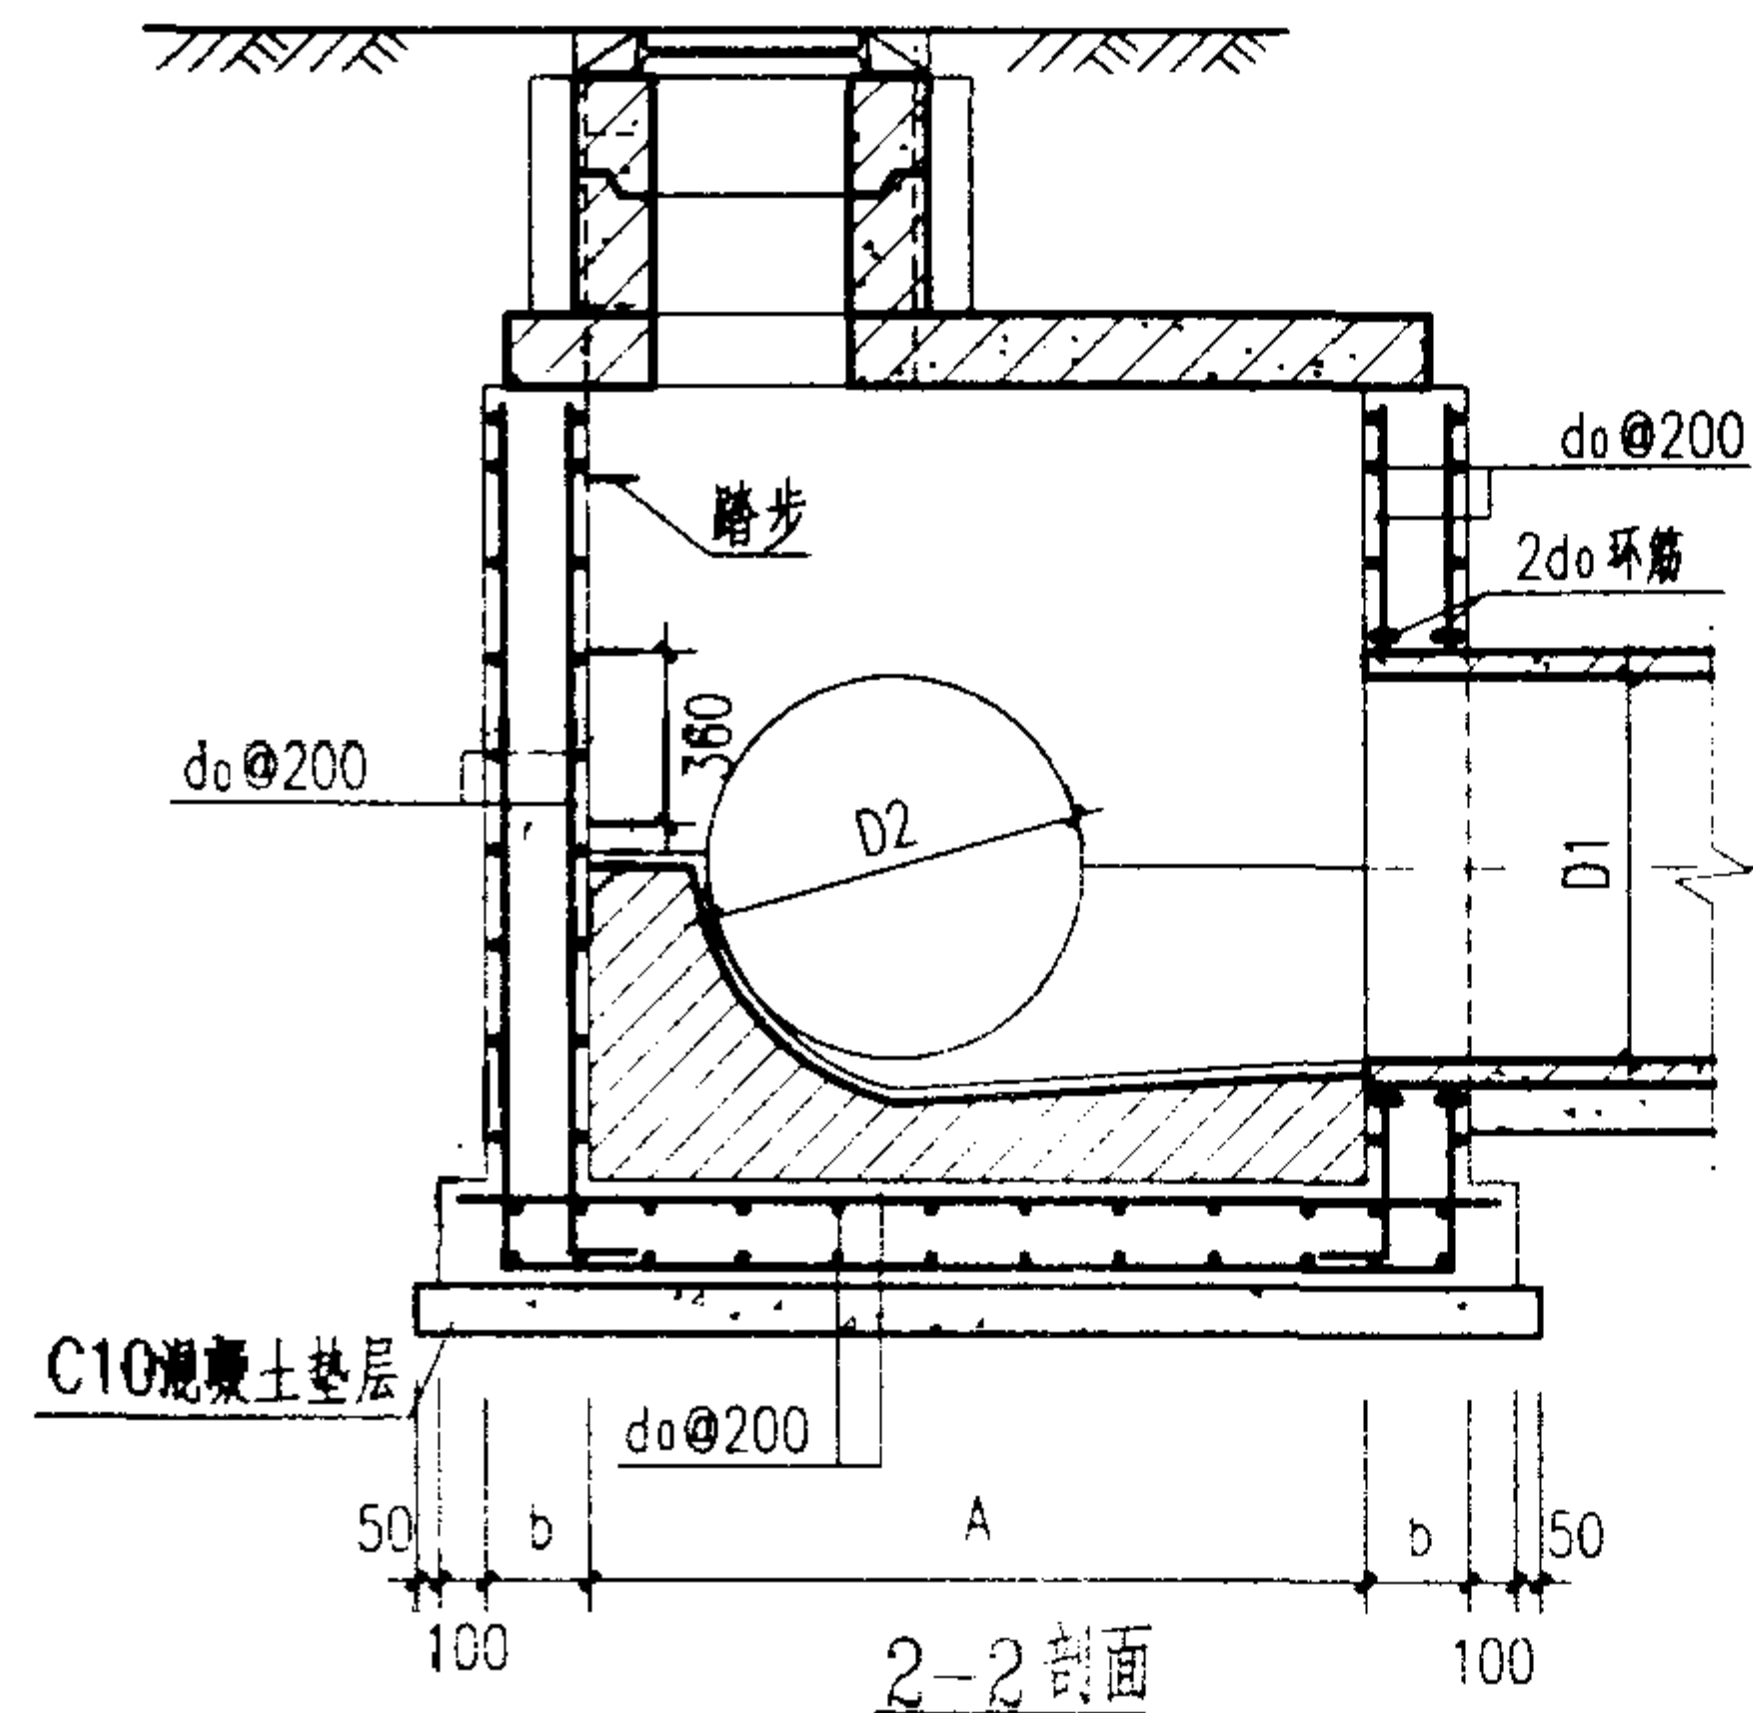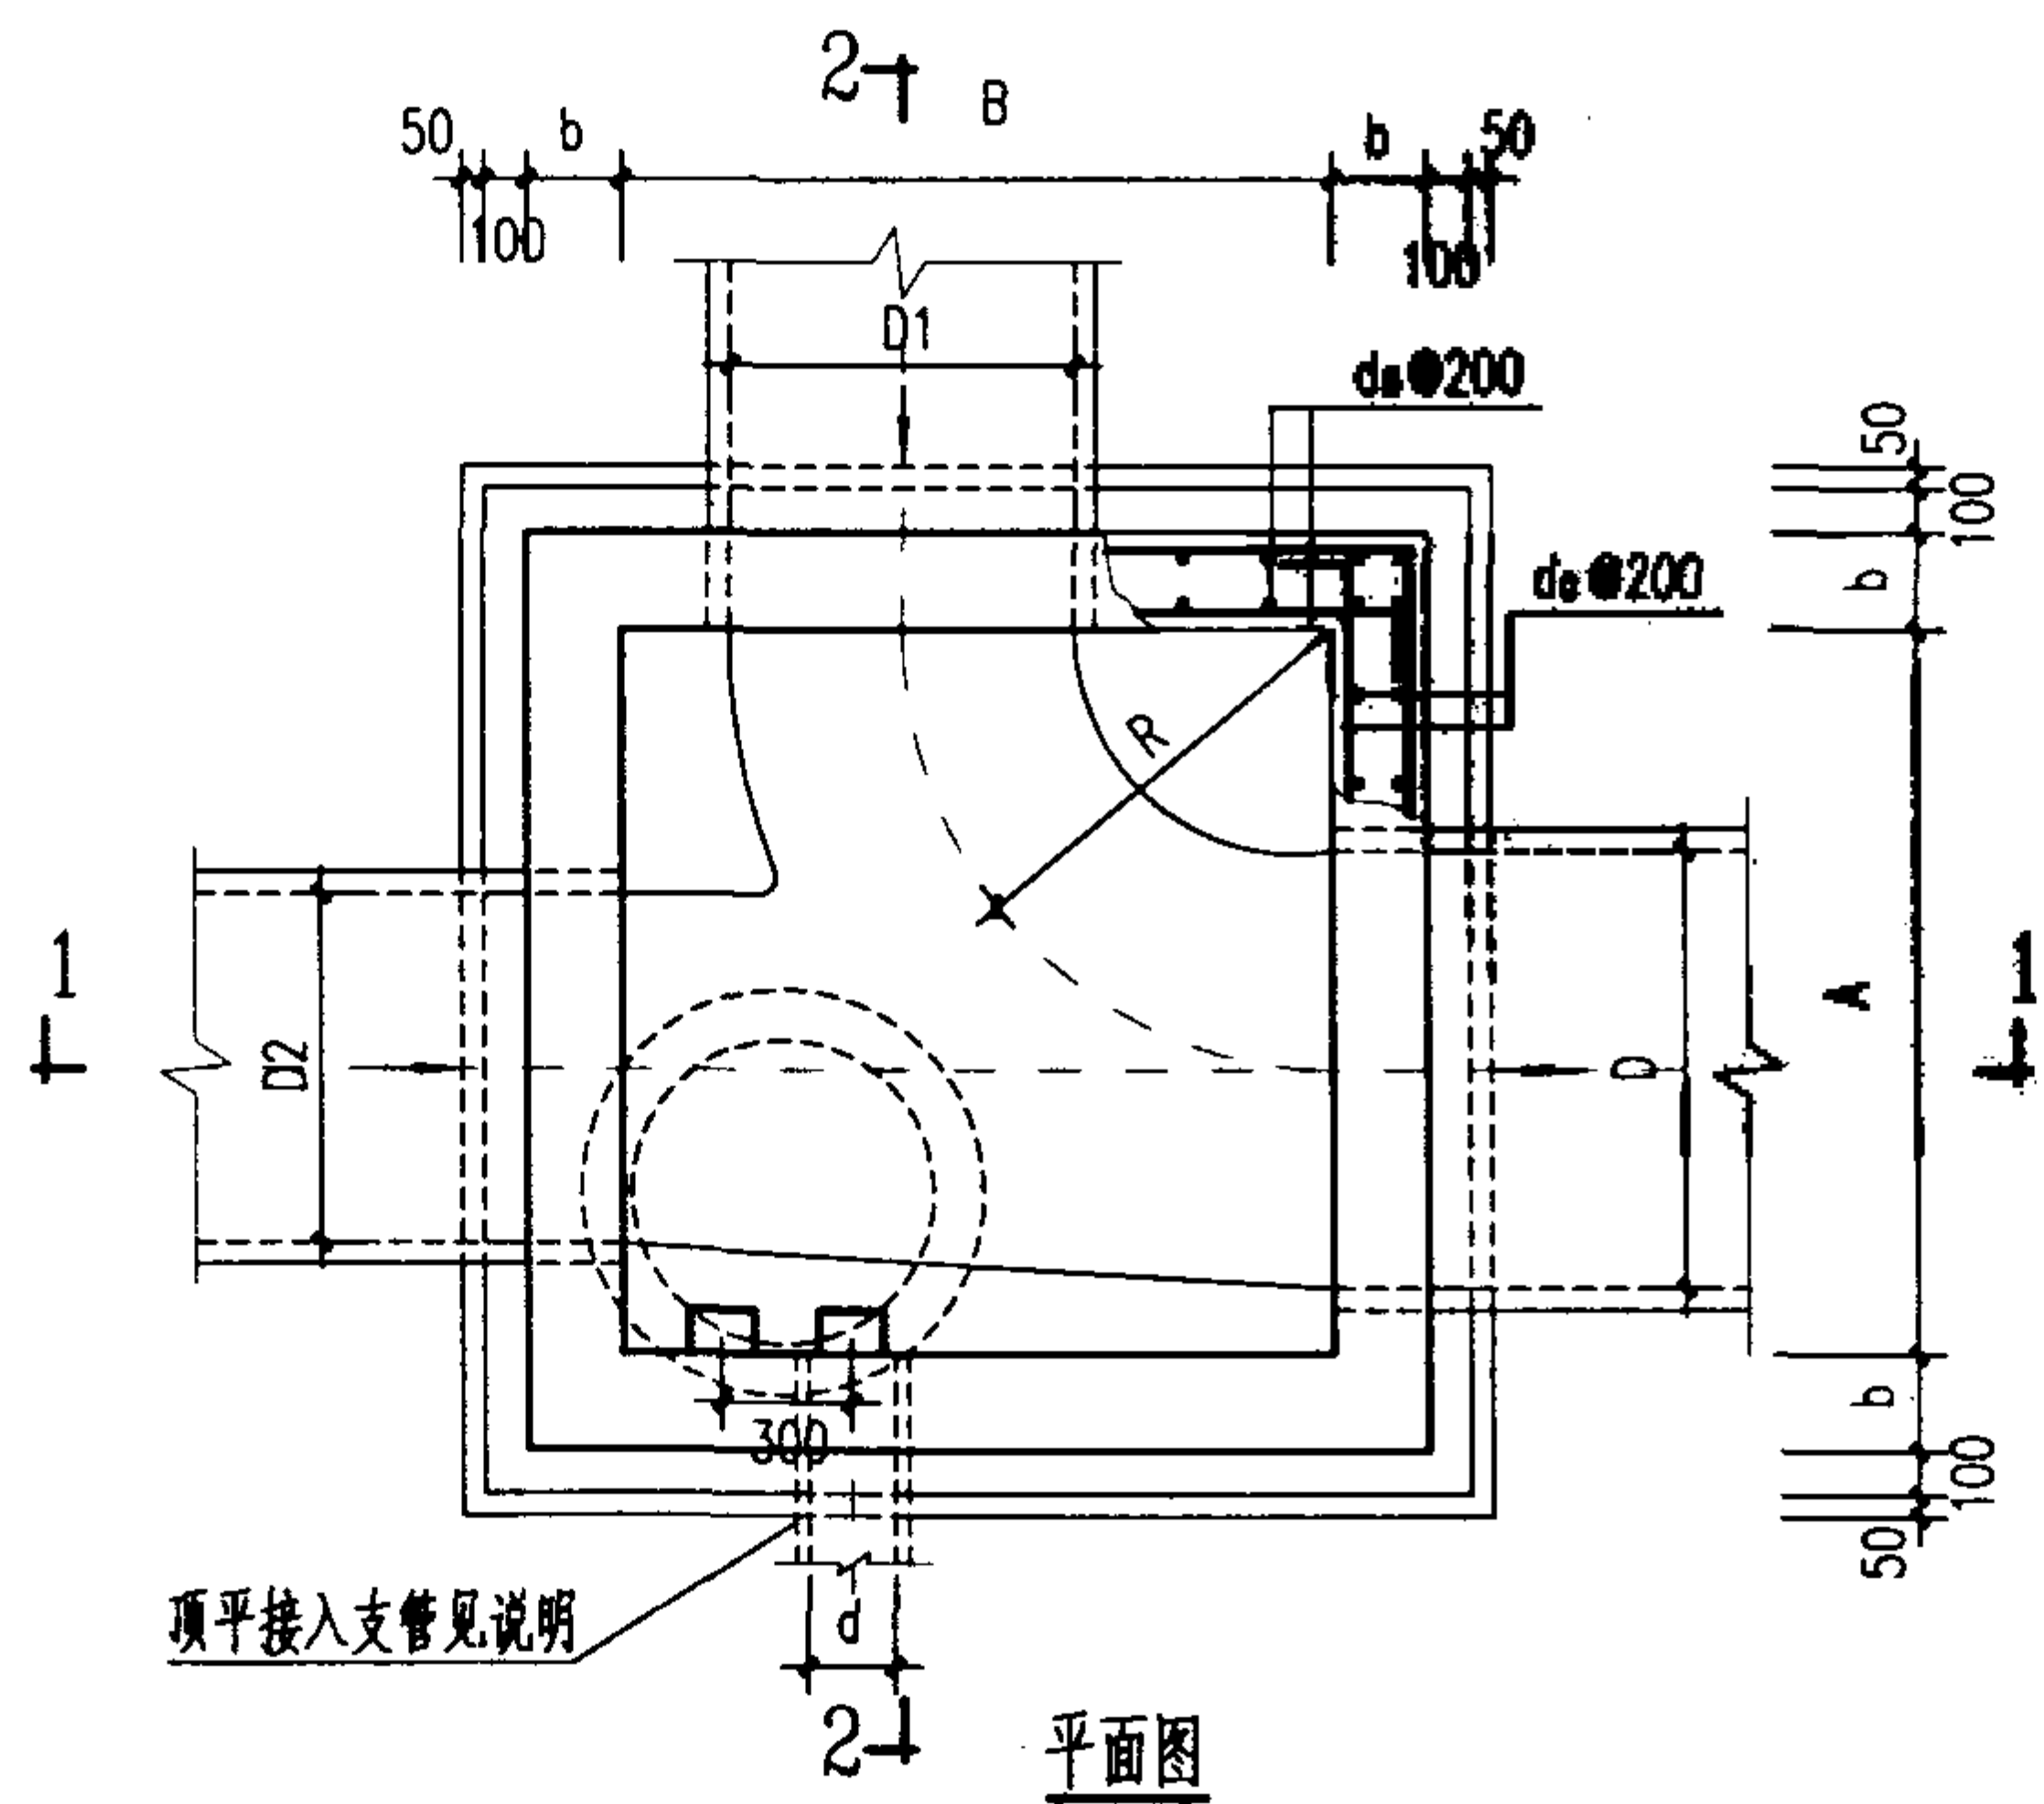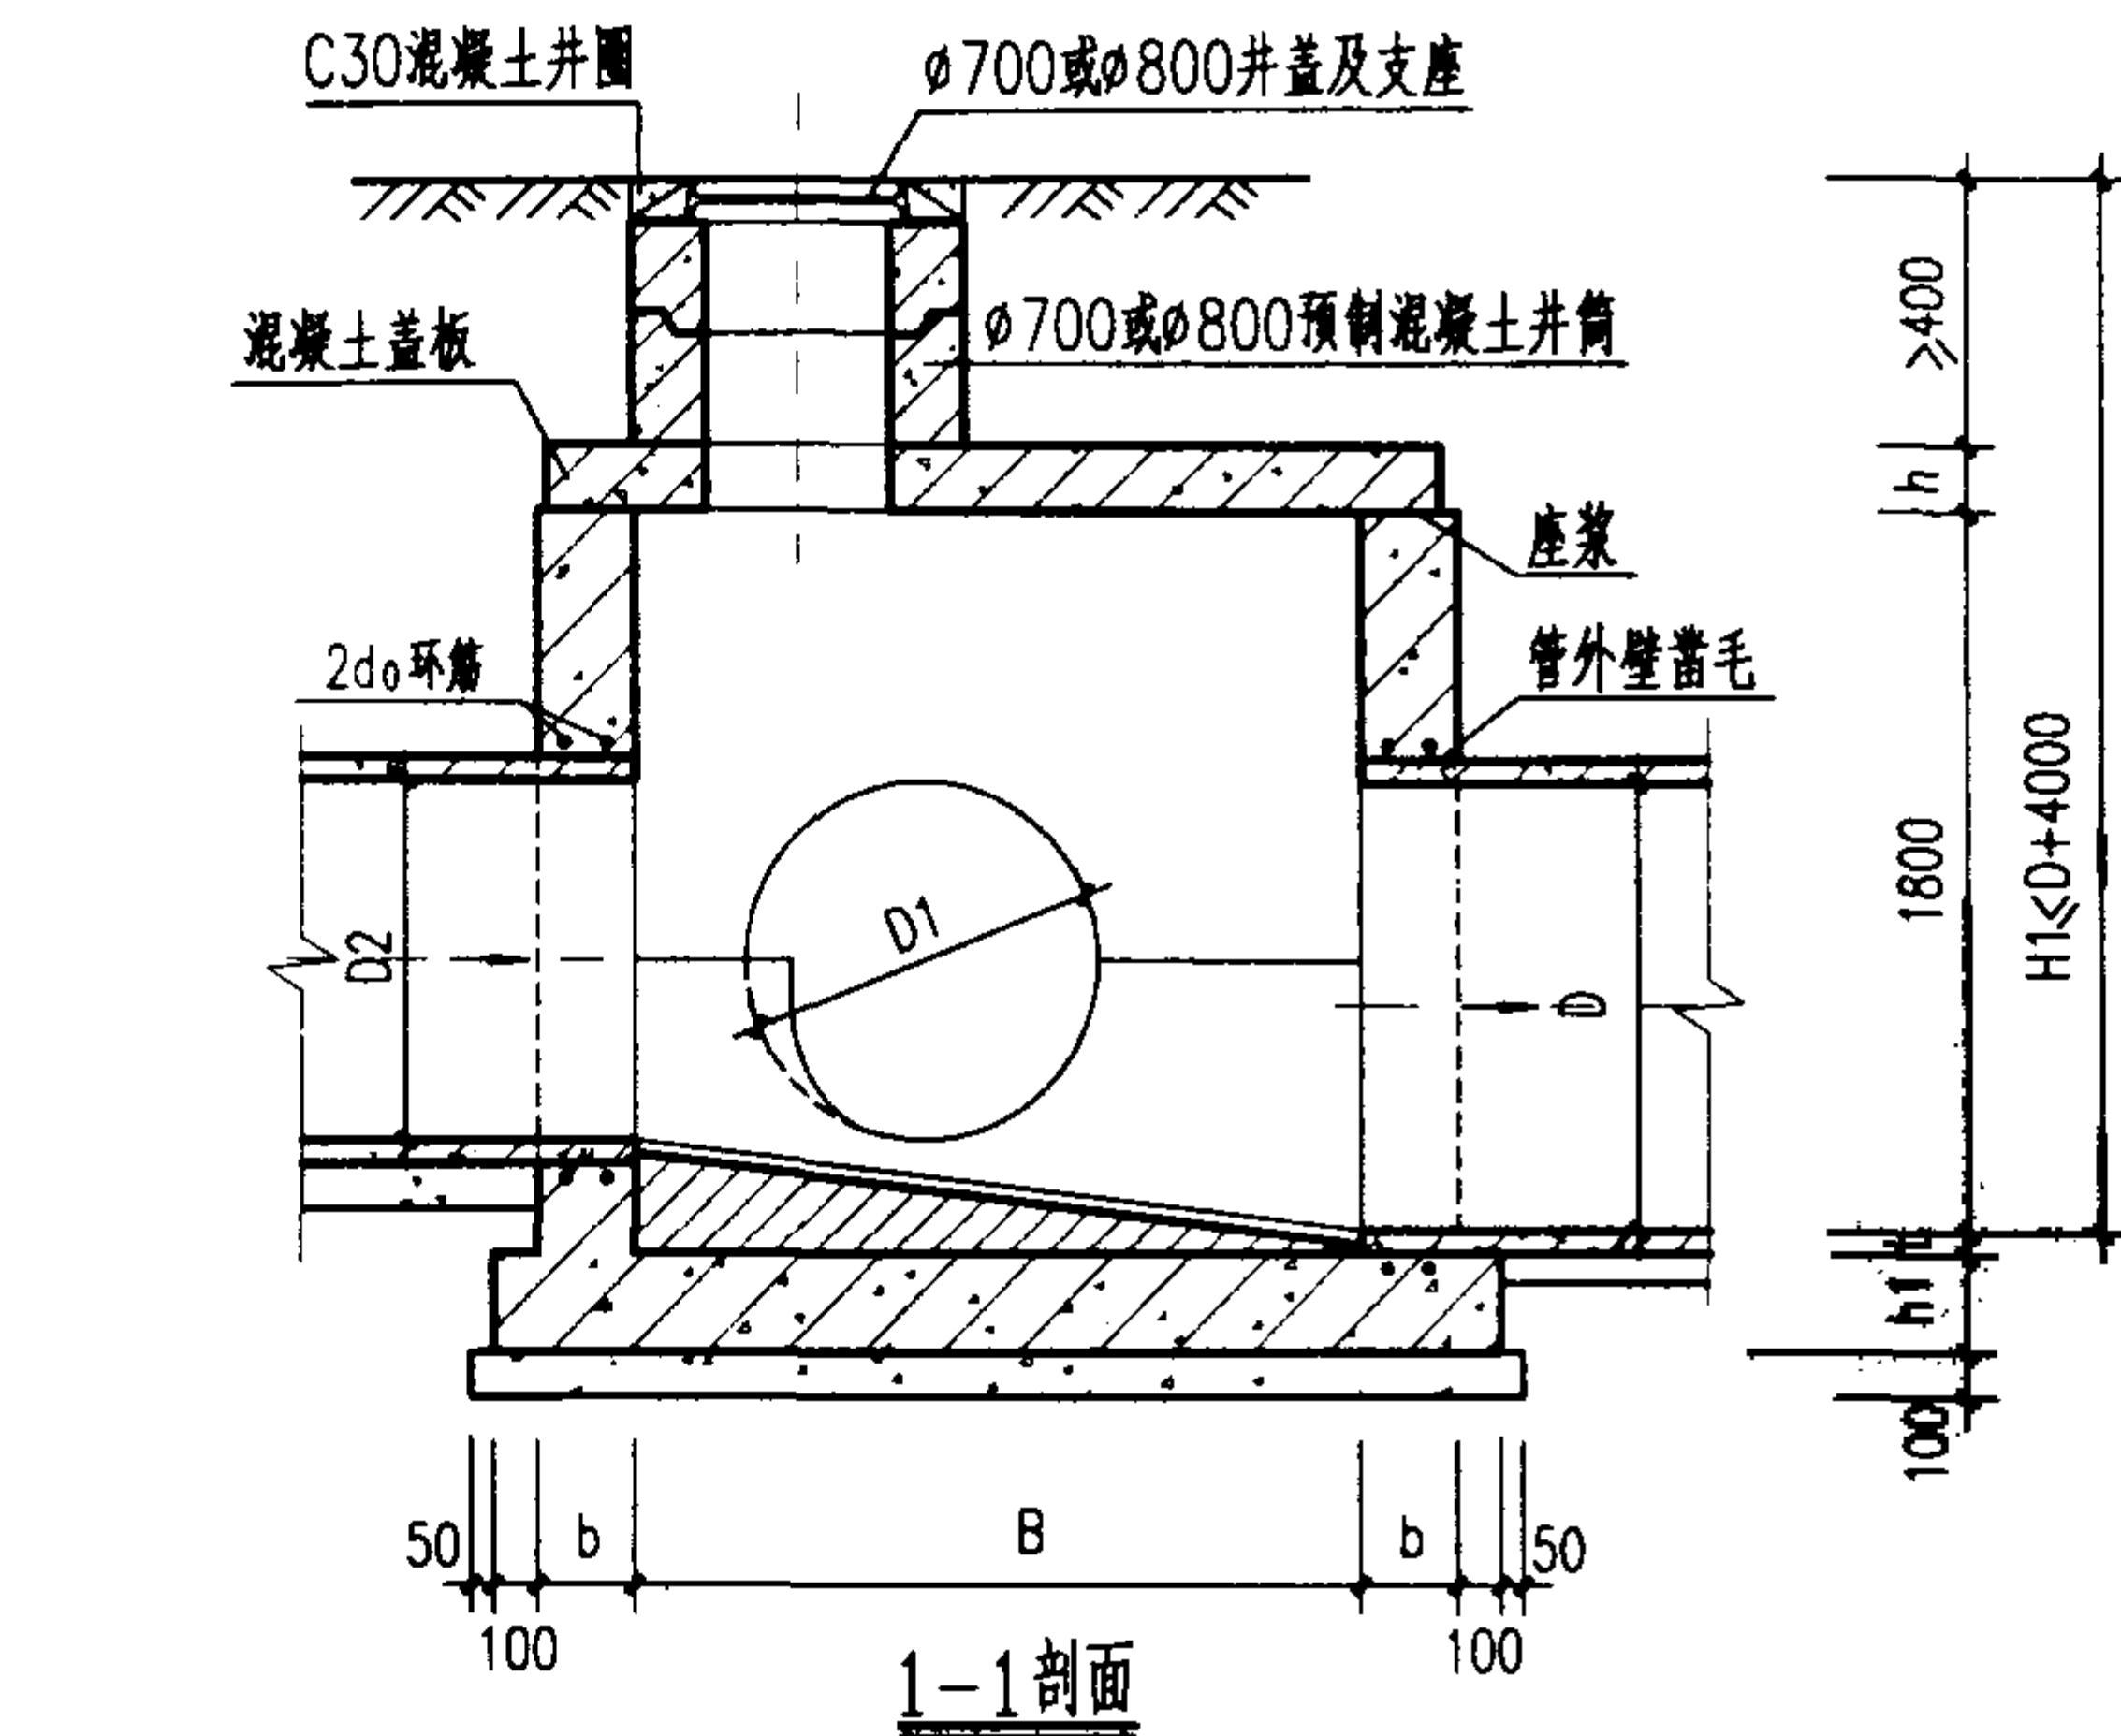

井室尺寸及配筋表

管 径			各 部 尺 寸					钢筋	盖板 型号
D	D1	D2	A	B	R	b	h1	d ₀	
900~1000	600~1000	600~1000	1650	1650	1000	250	300	φ12	①
1100~1350	600~1350	600~1350	2200	2200	1350	250	300	φ12	②
1500~1650	600~1650	600~1650	2630	2630	1650	300	350	φ14	③
1800~2000	700~2000	900~1800	3150	3150	2000	300	350	φ14	④

说明:

- 单位: 毫米。
- 井墙及底板混凝土为C20、S4; 钢筋 φ—I级钢, φ—II级钢; 钢筋锚固长度35d, 搭接长度42d; 混凝土保护层35。
- 座浆、抹三角灰均用1:2防水水泥砂浆。
- 流槽用M7.5水泥砂浆砌MU10砖; 1:2防水水泥砂浆抹面, 厚20。
- 井室高度自井底至盖板底净高一般为1800, 埋深不足时酌情减少, 当D>1350时, 井室高度为D+t+360。(t为管壁厚)
- 接入支管超挖部份用级配砂石、混凝土或砖填实。
- 流槽部份在安放踏步的同侧加设脚窝, 见140页。
- 支管垂直接入最大管径: D=900 时 d≤300
D=1000~1350 时 d≤400
D=1500~1650 时 d≤600
D=1800~2000 时 d≤800
- 井筒及井盖的安装作法见井筒图。

矩形90°三通混凝土雨水检查井

D=900 ~ 2000 mm

图集号

02S515




审核

设计

校对


页

35

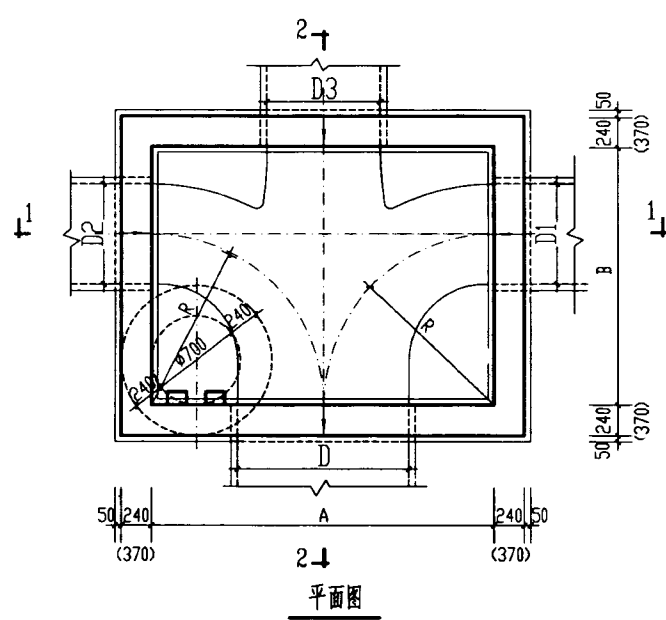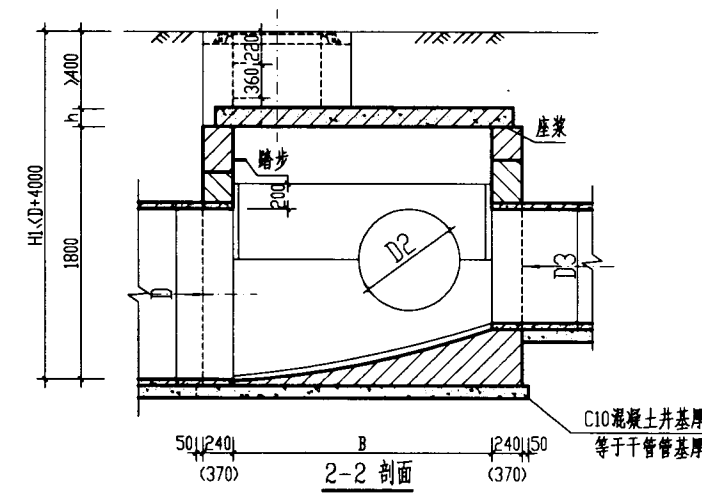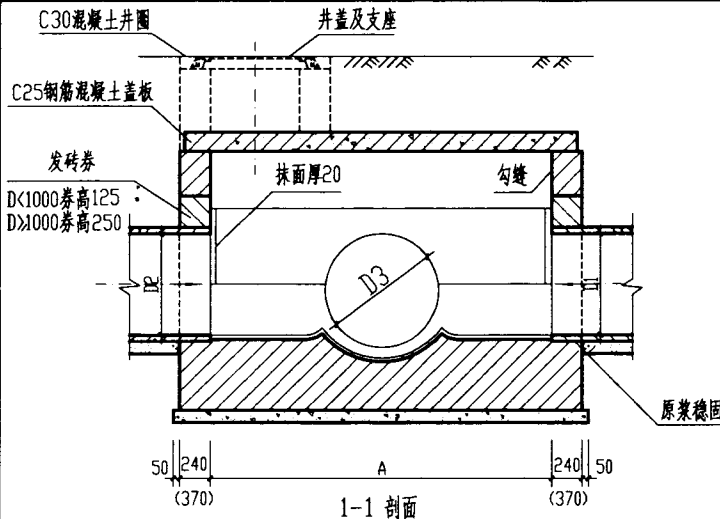


管 径				各 部 尺 寸			盖板	砖砌体(m³)		混凝土(m³)		砂浆抹面
D	D1	D2	D3	A	B	R	编号	井室	井筒/m	C10	C25	(m²)
900	400-700	400-700	600-900	2000	1500	1000	①	3.84	0.71	0.97	见 盖 板 图	5.63
1000-1100	600-900	600-900	600-1100	2200	1700	1100	②	4.25	0.71	1.39		7.69
1250-1350	600-1100	600-1100	600-1350	2700	2050	1350	③	5.72	0.71	2.24		10.99
1500-1650	600-1350	600-1350	600-1650	3300	2480	1650	④	9.37	0.71	4.04		15.75
1800-2000	800-1500	800-1500	800-2000	4000	2900	2000	⑤	19.21	0.71	7.60		21.88


- 说明: 1. 单位: 毫米。
 2. 井墙用 M7.5 水泥砂浆砌 MU10 砖。
 3. 抹面、勾缝均用 1:2 防水水泥砂浆。
 4. 遇地下水时, 井外墙用 1:2 防水水泥砂浆抹面至地下水位以上 500, 厚 20。
 5. 井室高度自井底至盖板底净高一般为 1800, 埋深不足时酌情减少,
 当 $D \geq 1350$ 时, 井室高度为 $D+t+360$ 。(t 为管壁厚)
 6. 流槽需在安放踏步的同侧加设脚窝, 见 139 页。
 7. 当有地下水时, 墙厚改为 370, 当 $D \geq 1800$ 时墙厚改为 370。

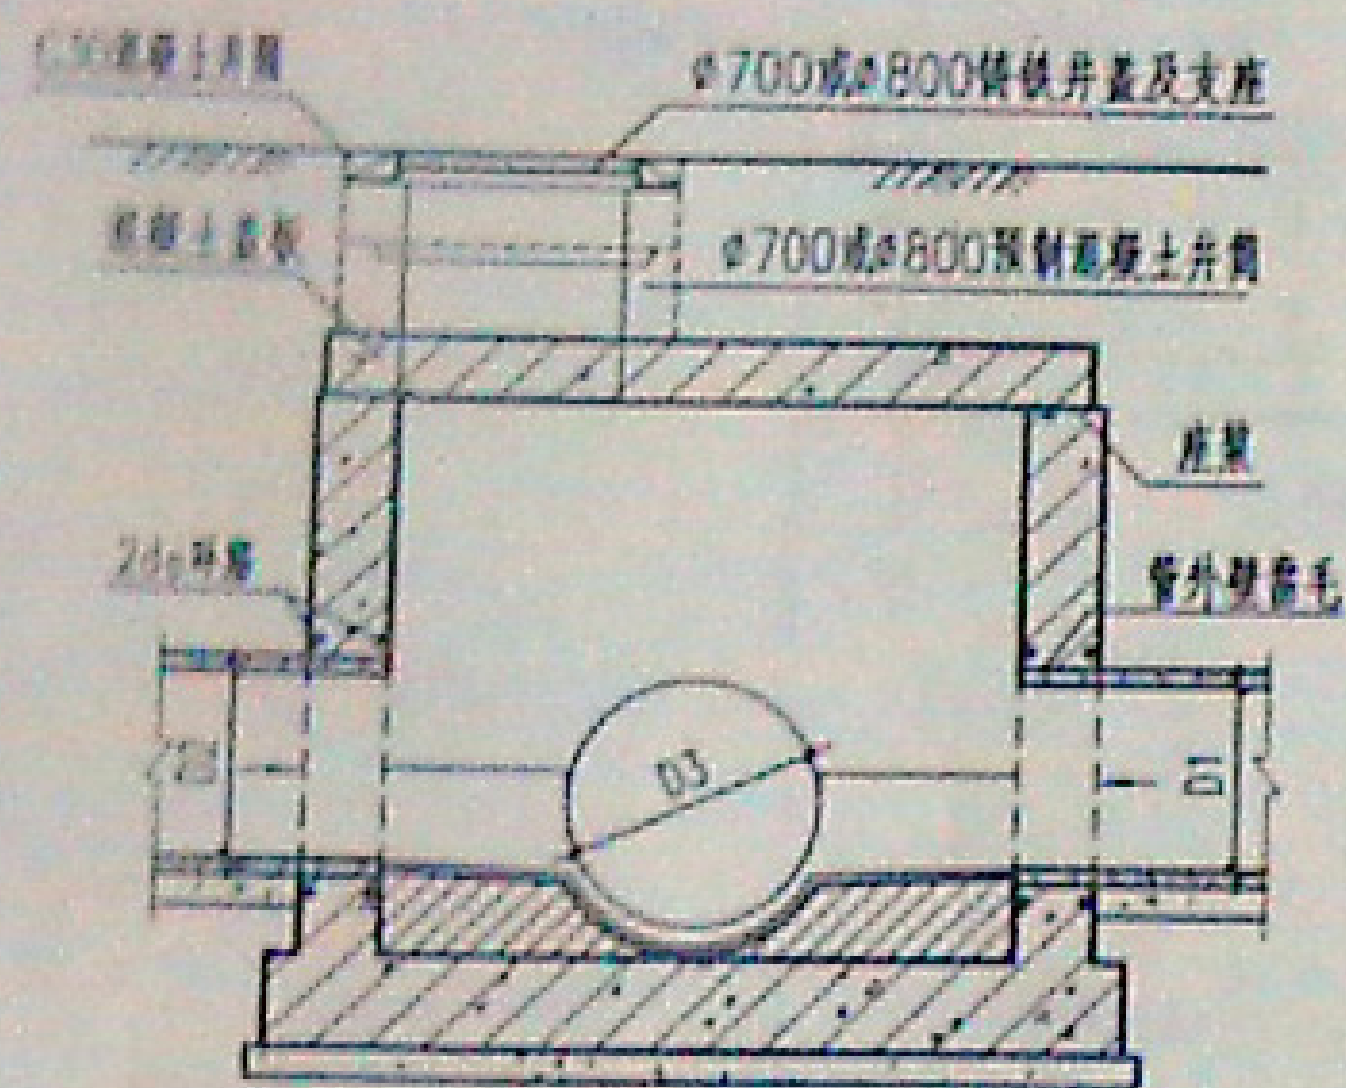

1-1剖面

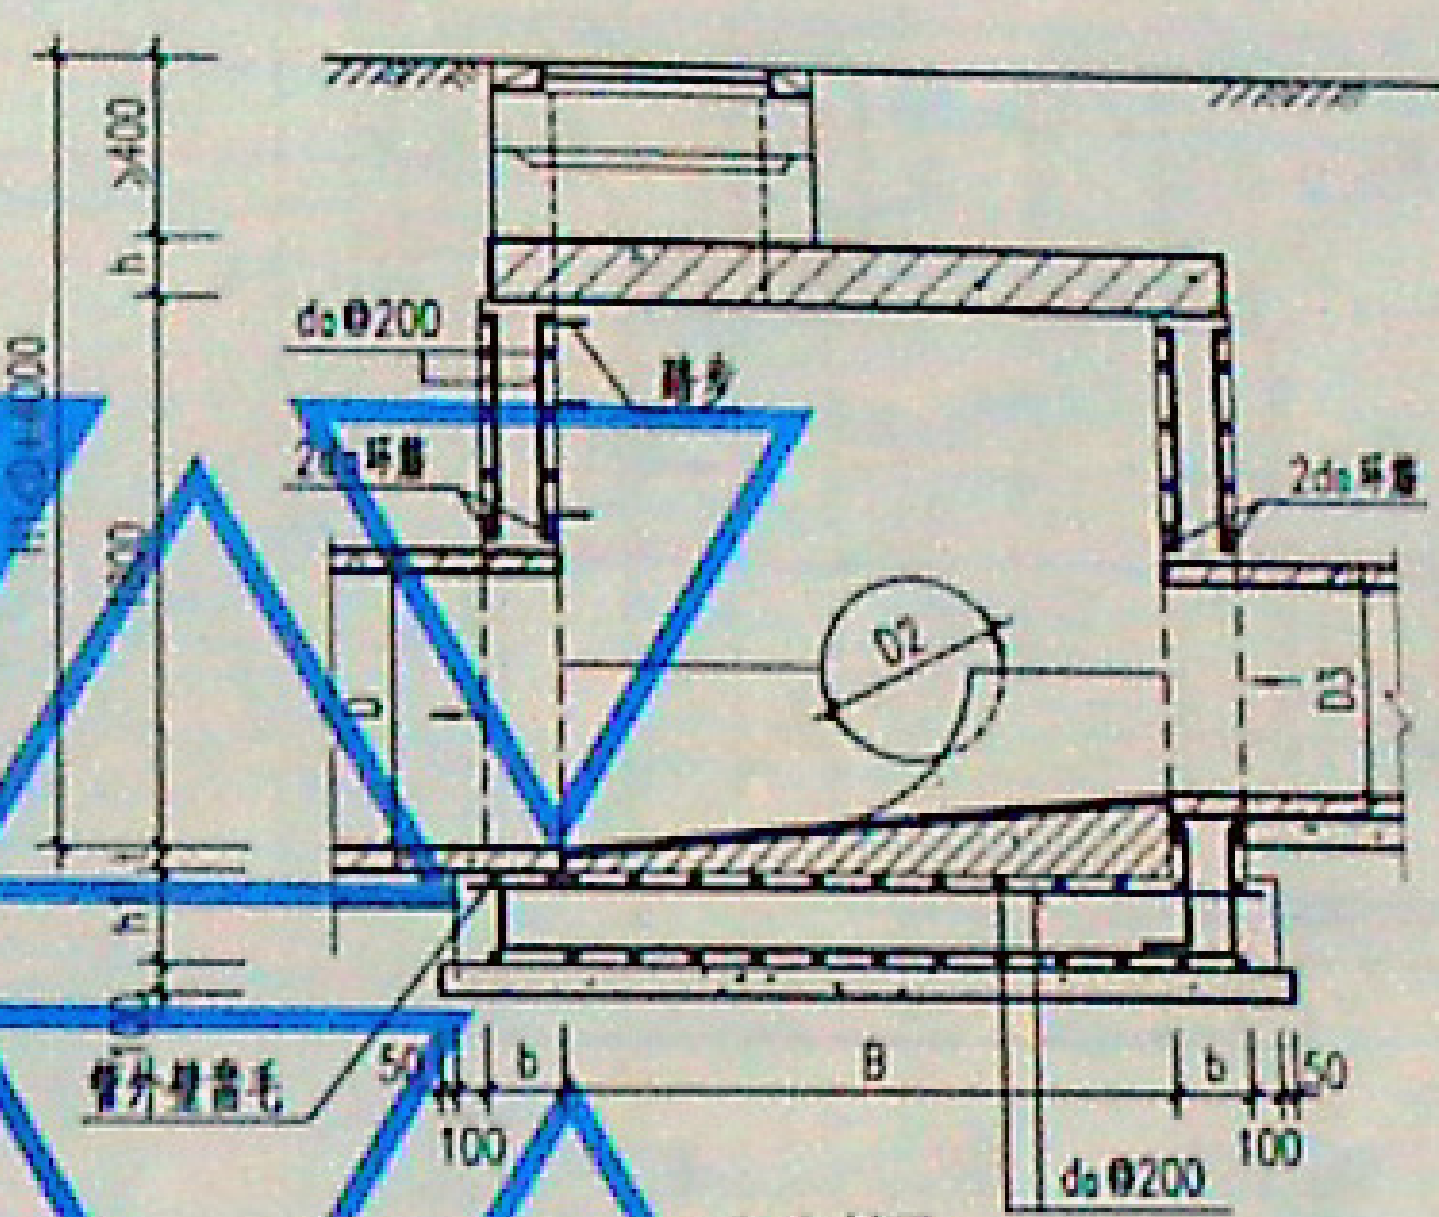

2-2剖面

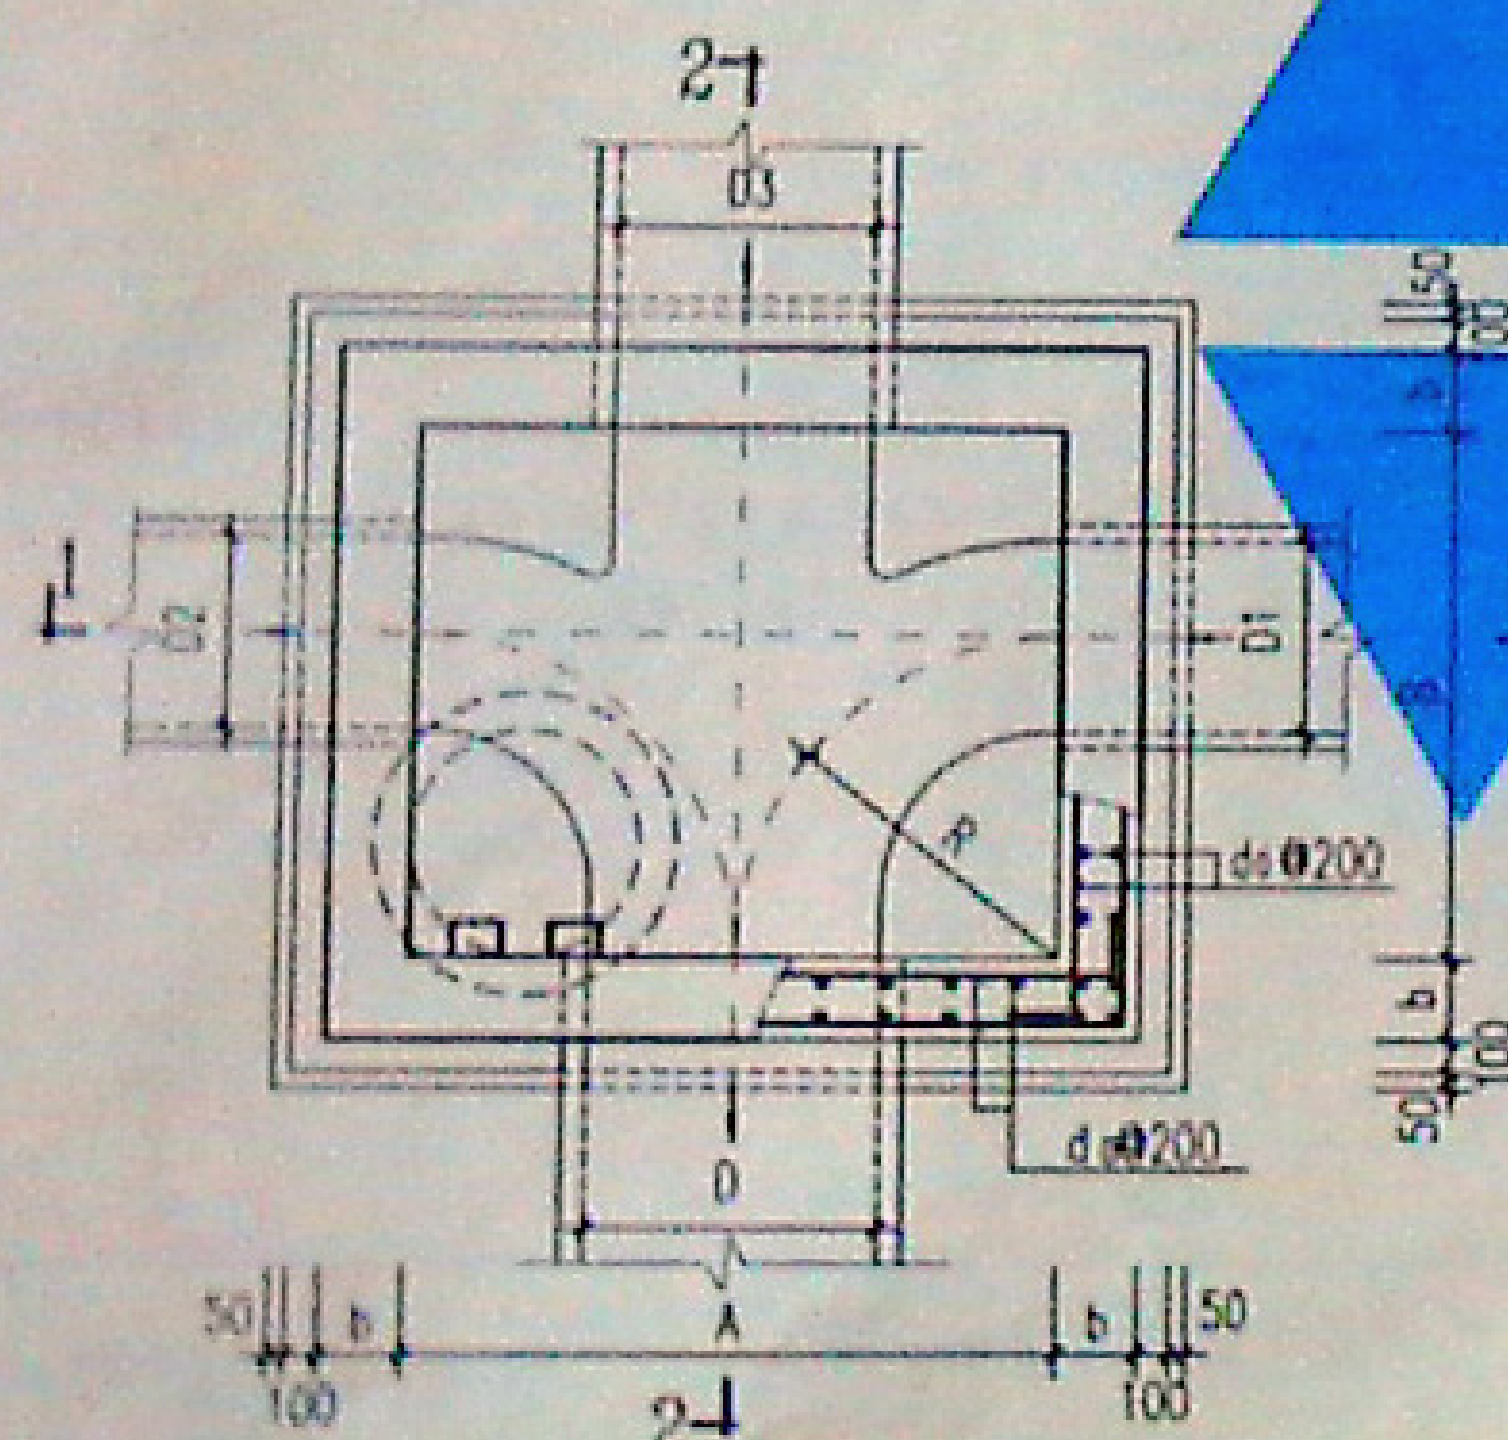

平面图

- 说明:
1. 单位: 毫米。
 2. 井壁及底板混凝土为C20, S4; 钢筋 φ-I级钢, φ-II级钢; 钢筋锚固长度35d, 搭接长度42d, 混凝土保护层厚度35。
 3. 抹灰、抹三角灰均用1:2防水水泥砂浆。
 4. 流槽用M7.5水泥砂浆和MU10砖; 1:2防水水泥砂浆抹面, 厚20。
 5. 井室高度自井底至盖板底净高一般为1800, 埋深不足时酌情减少, 当D≥1350时, 井室高度为D+l+360 (l为管壁厚)。
 6. 流槽部分在安放踏步的同侧加设胸窝, 见140页。
 7. 井筒及踏步的安装作法见井筒图。


井室尺寸及配筋表

管 径				各 部 尺 寸					钢筋	盖板
D	D1	D2	D3	A	B	R	b	h1	da	型号
900	400~700	400~700	600~900	2000	1500	1000	250	300	φ12	①
1000~1100	600~900	600~900	600~1100	2200	1700	1100	250	300	φ12	②
1250~1350	600~1100	600~1100	600~1350	2700	2050	1350	300	350	φ14	③
1500~1650	600~1350	600~1350	600~1650	3300	2400	1650	350	400	φ14	④
1800~2000	800~1500	800~1500	800~2000	4000	2900	2000	350	400	φ14	⑤


矩形90°四通混凝土雨水检查井

D=900~2000 mm

图号 02S515

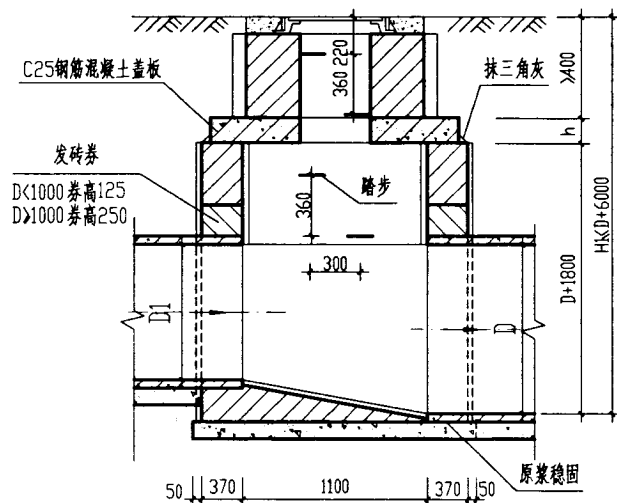

1-1 剖面

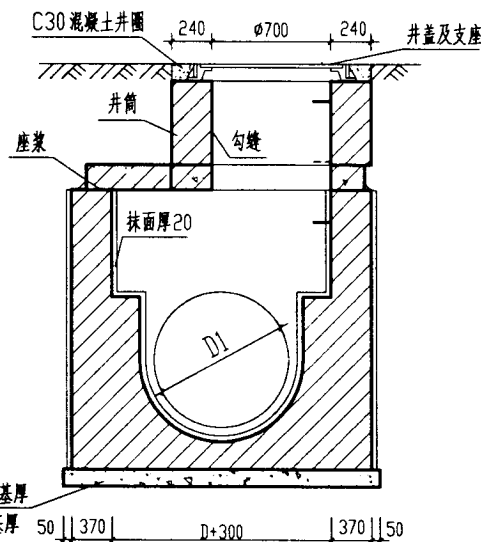


2-2 剖面

工程数量表

管径 D	砖砌体 (m ³)		混凝土 (m ³)		砂浆抹面 (m ²)
	井室	井筒/m	C10	C25	
800	3.45	0.71	0.60	见 盖 板 图	24.91
900	3.71	0.71	0.54		26.47
1000	4.64	0.71	0.63		28.07
1100	4.95	0.71	0.73		29.71
1200	5.20	0.71	0.94		31.39
1350	5.78	0.71	1.08		33.98
1500	6.49	0.71	1.37		36.67

说明:

1. 单位: 毫米。
2. 井墙用 M7.5 水泥砂浆砌 MU10 砖。
3. 抹面、勾缝、座浆、抹三角灰均用 1:2 防水水泥砂浆。
4. 井室高度自井底至盖板底净高一般为 D+1800, 埋深不足时酌情减少。
5. 接入支管超挖部份用级配砂石、混凝土或砖填实。
6. 流槽需在安放踏步的同侧加设脚窝, 见 141 页。
7. 支管垂直接入最大管径 d: D=800~900 时 d≤300
D=1000~1350 时 d≤400
D=1500 时 d≤600

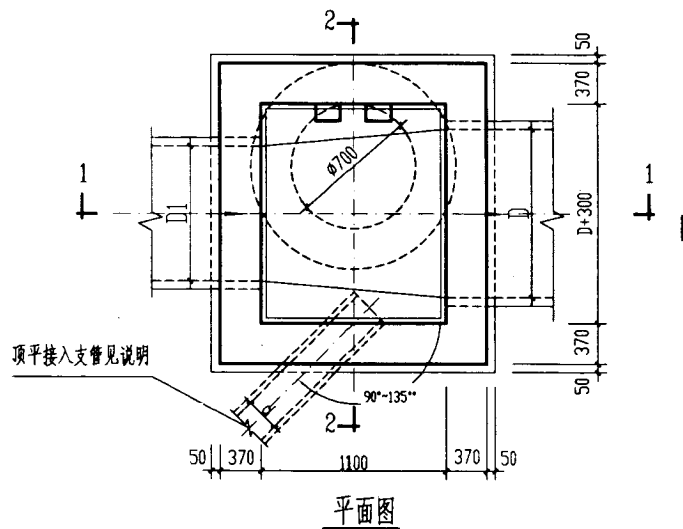

平面图

矩形直线砖砌污水检查井
D=800 ~ 1500 mm




图集号

02S515

审核 郭 韵 校对 温 有 明 设计 王 宝 华

页

38

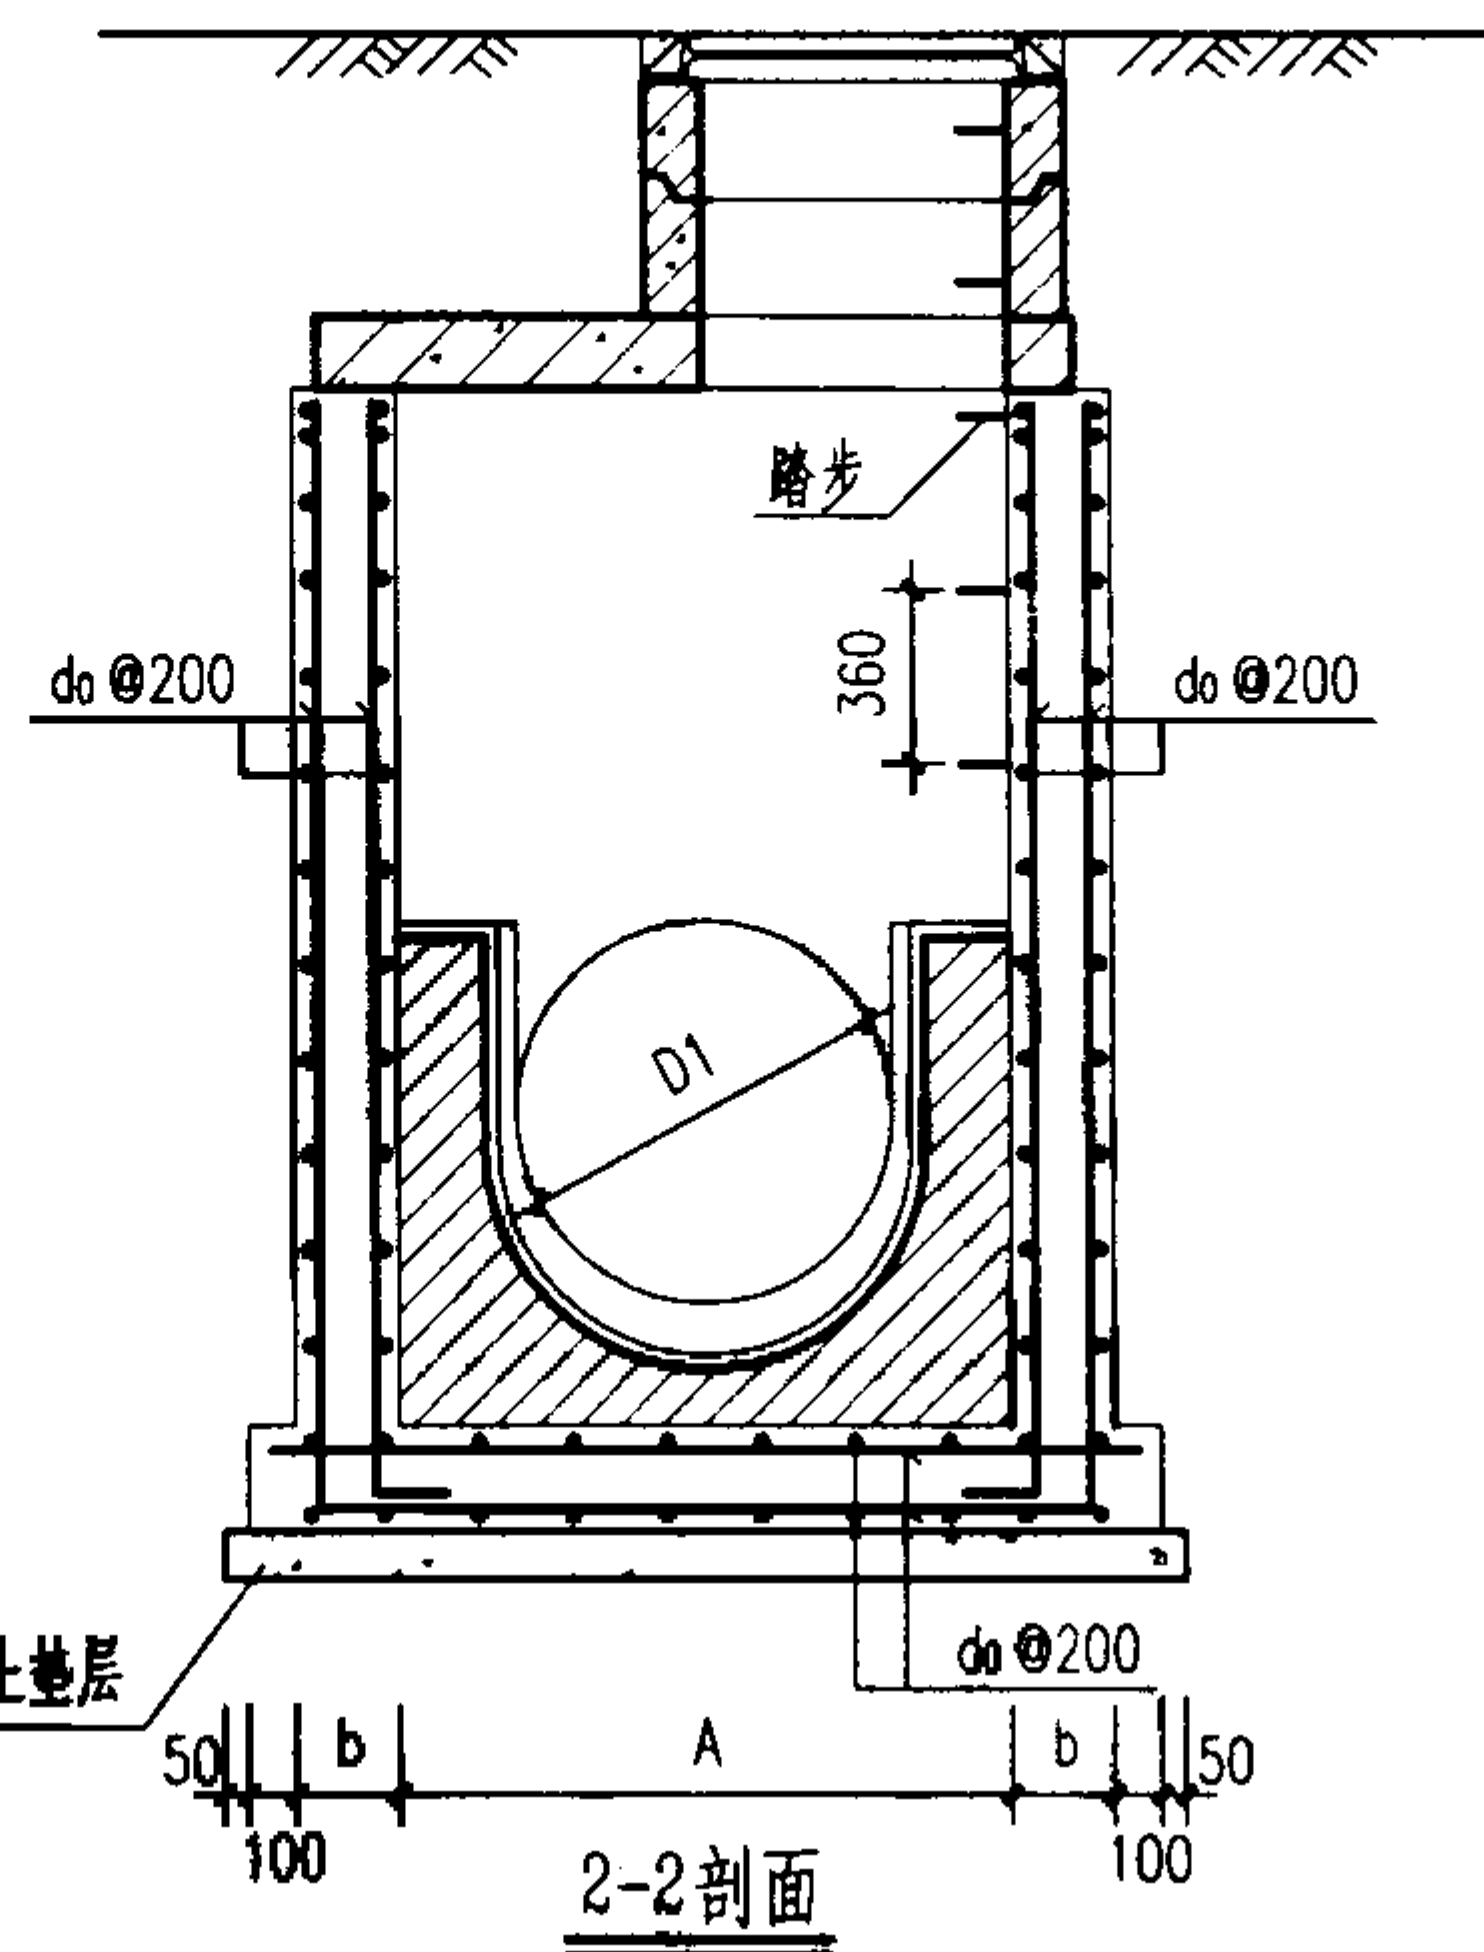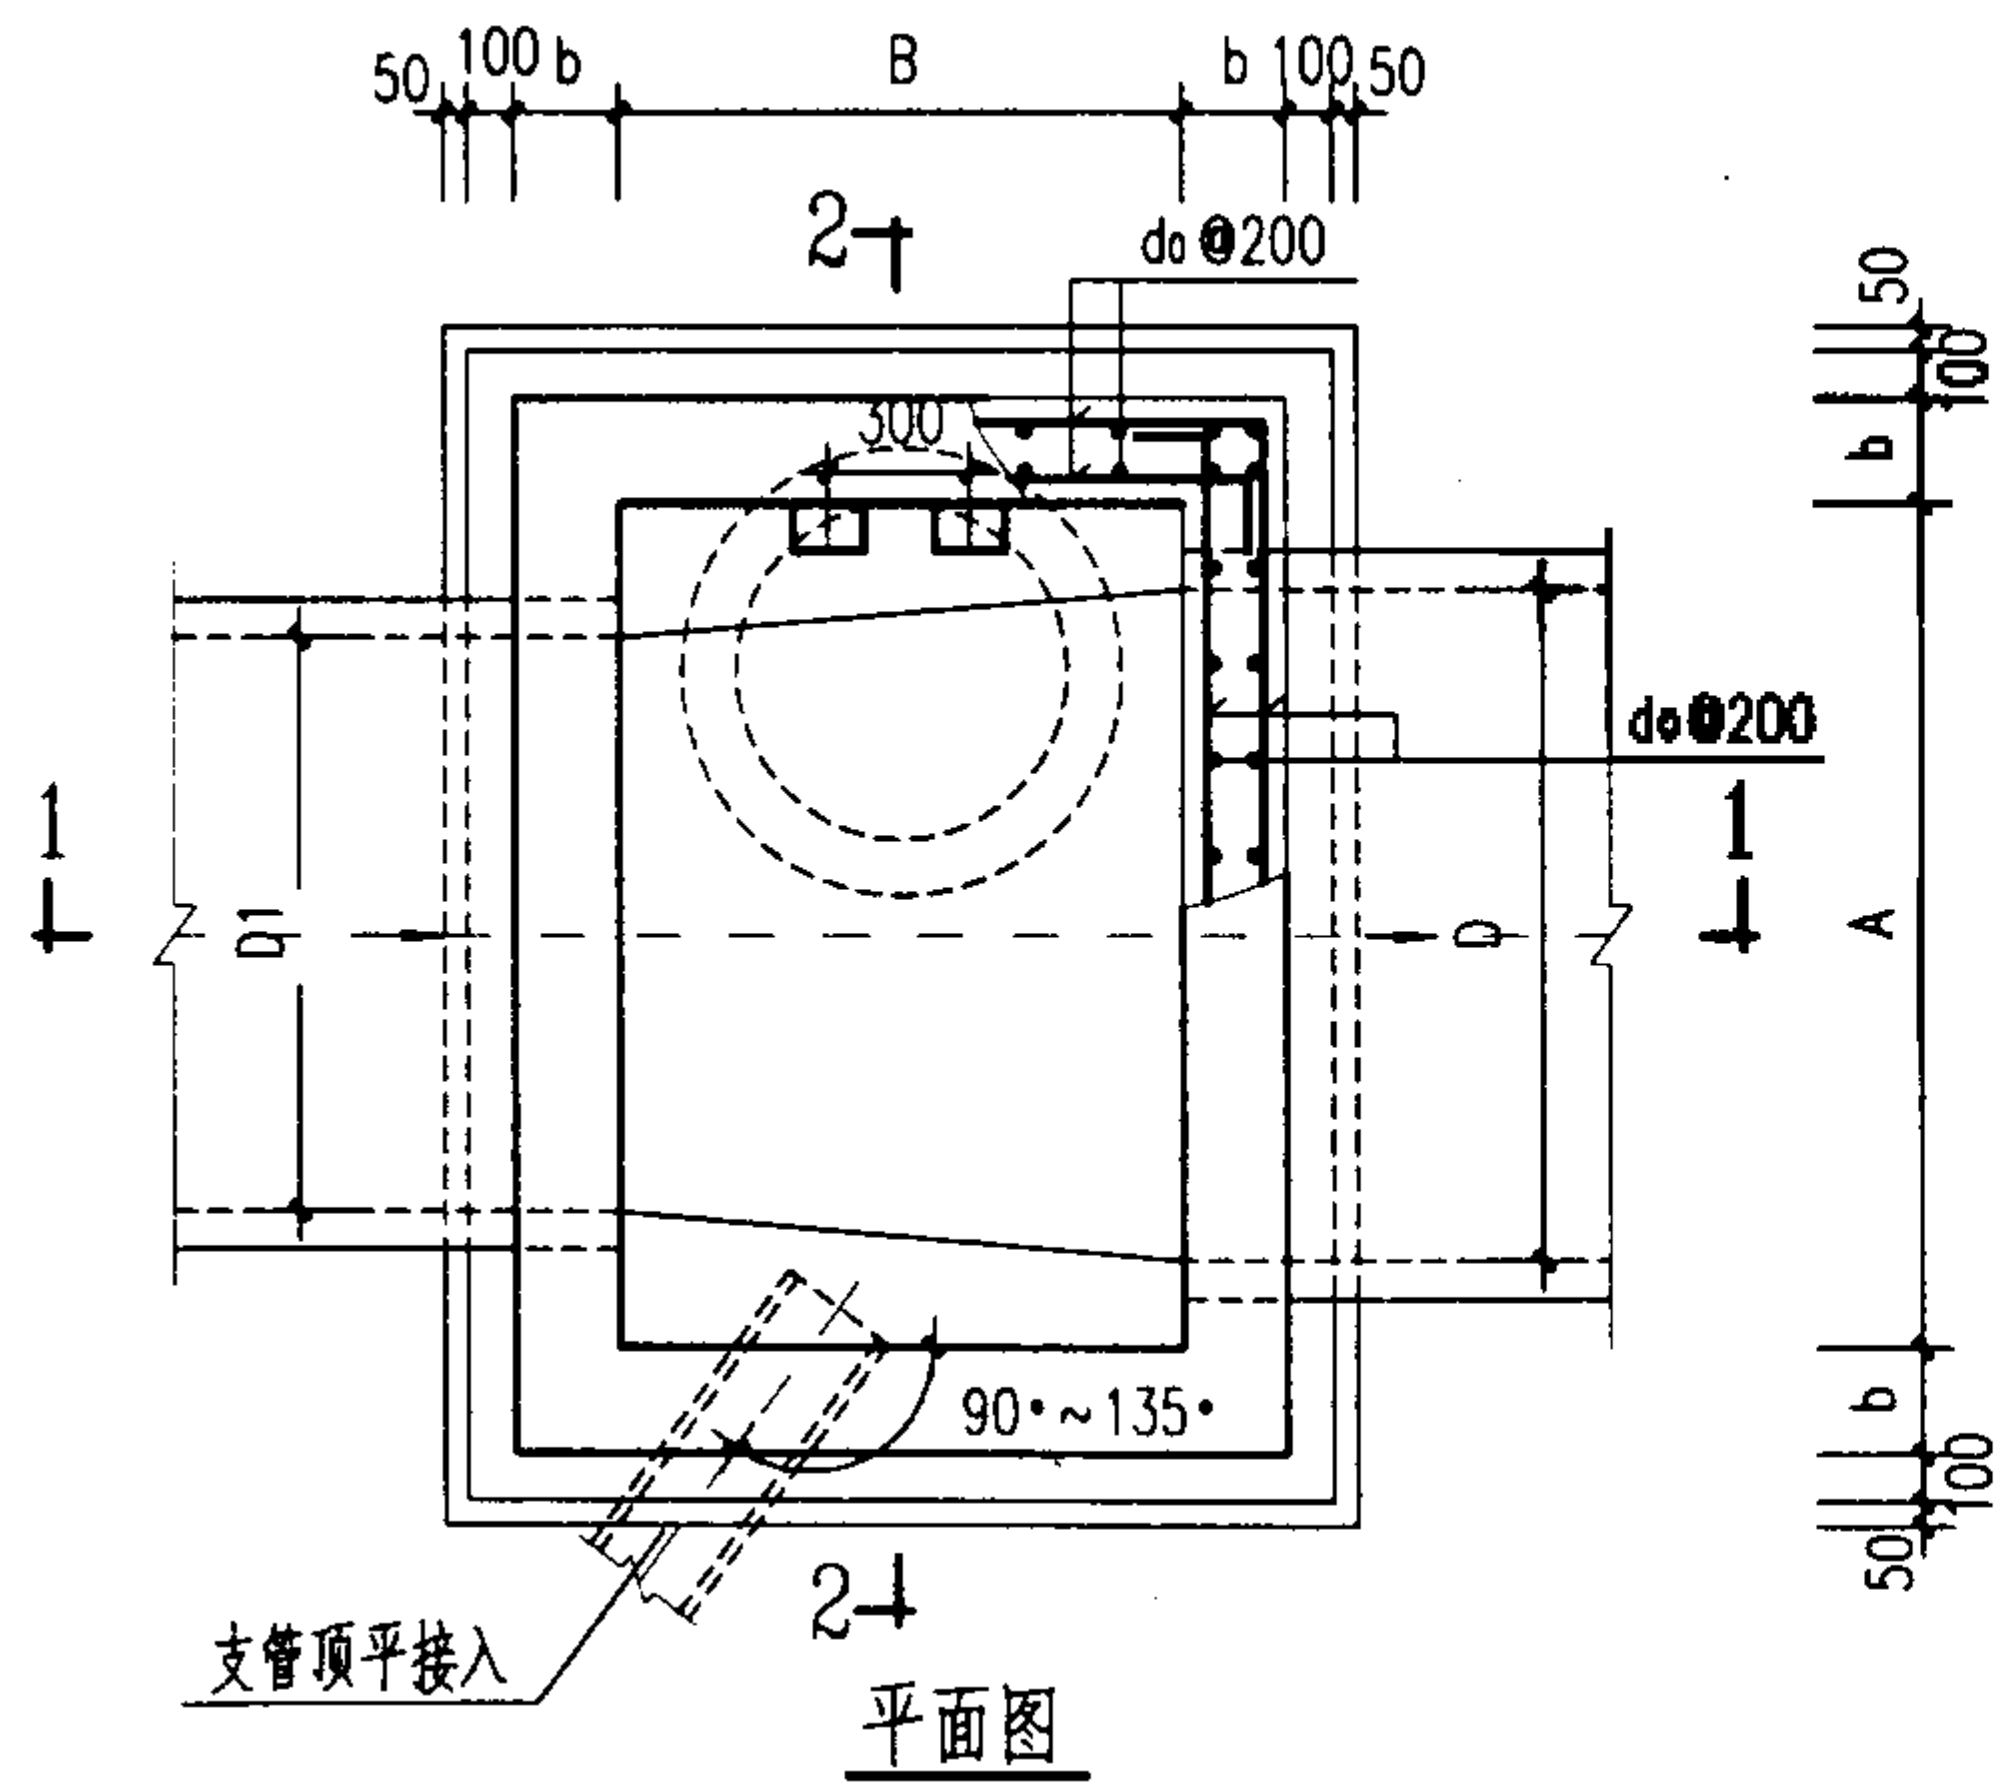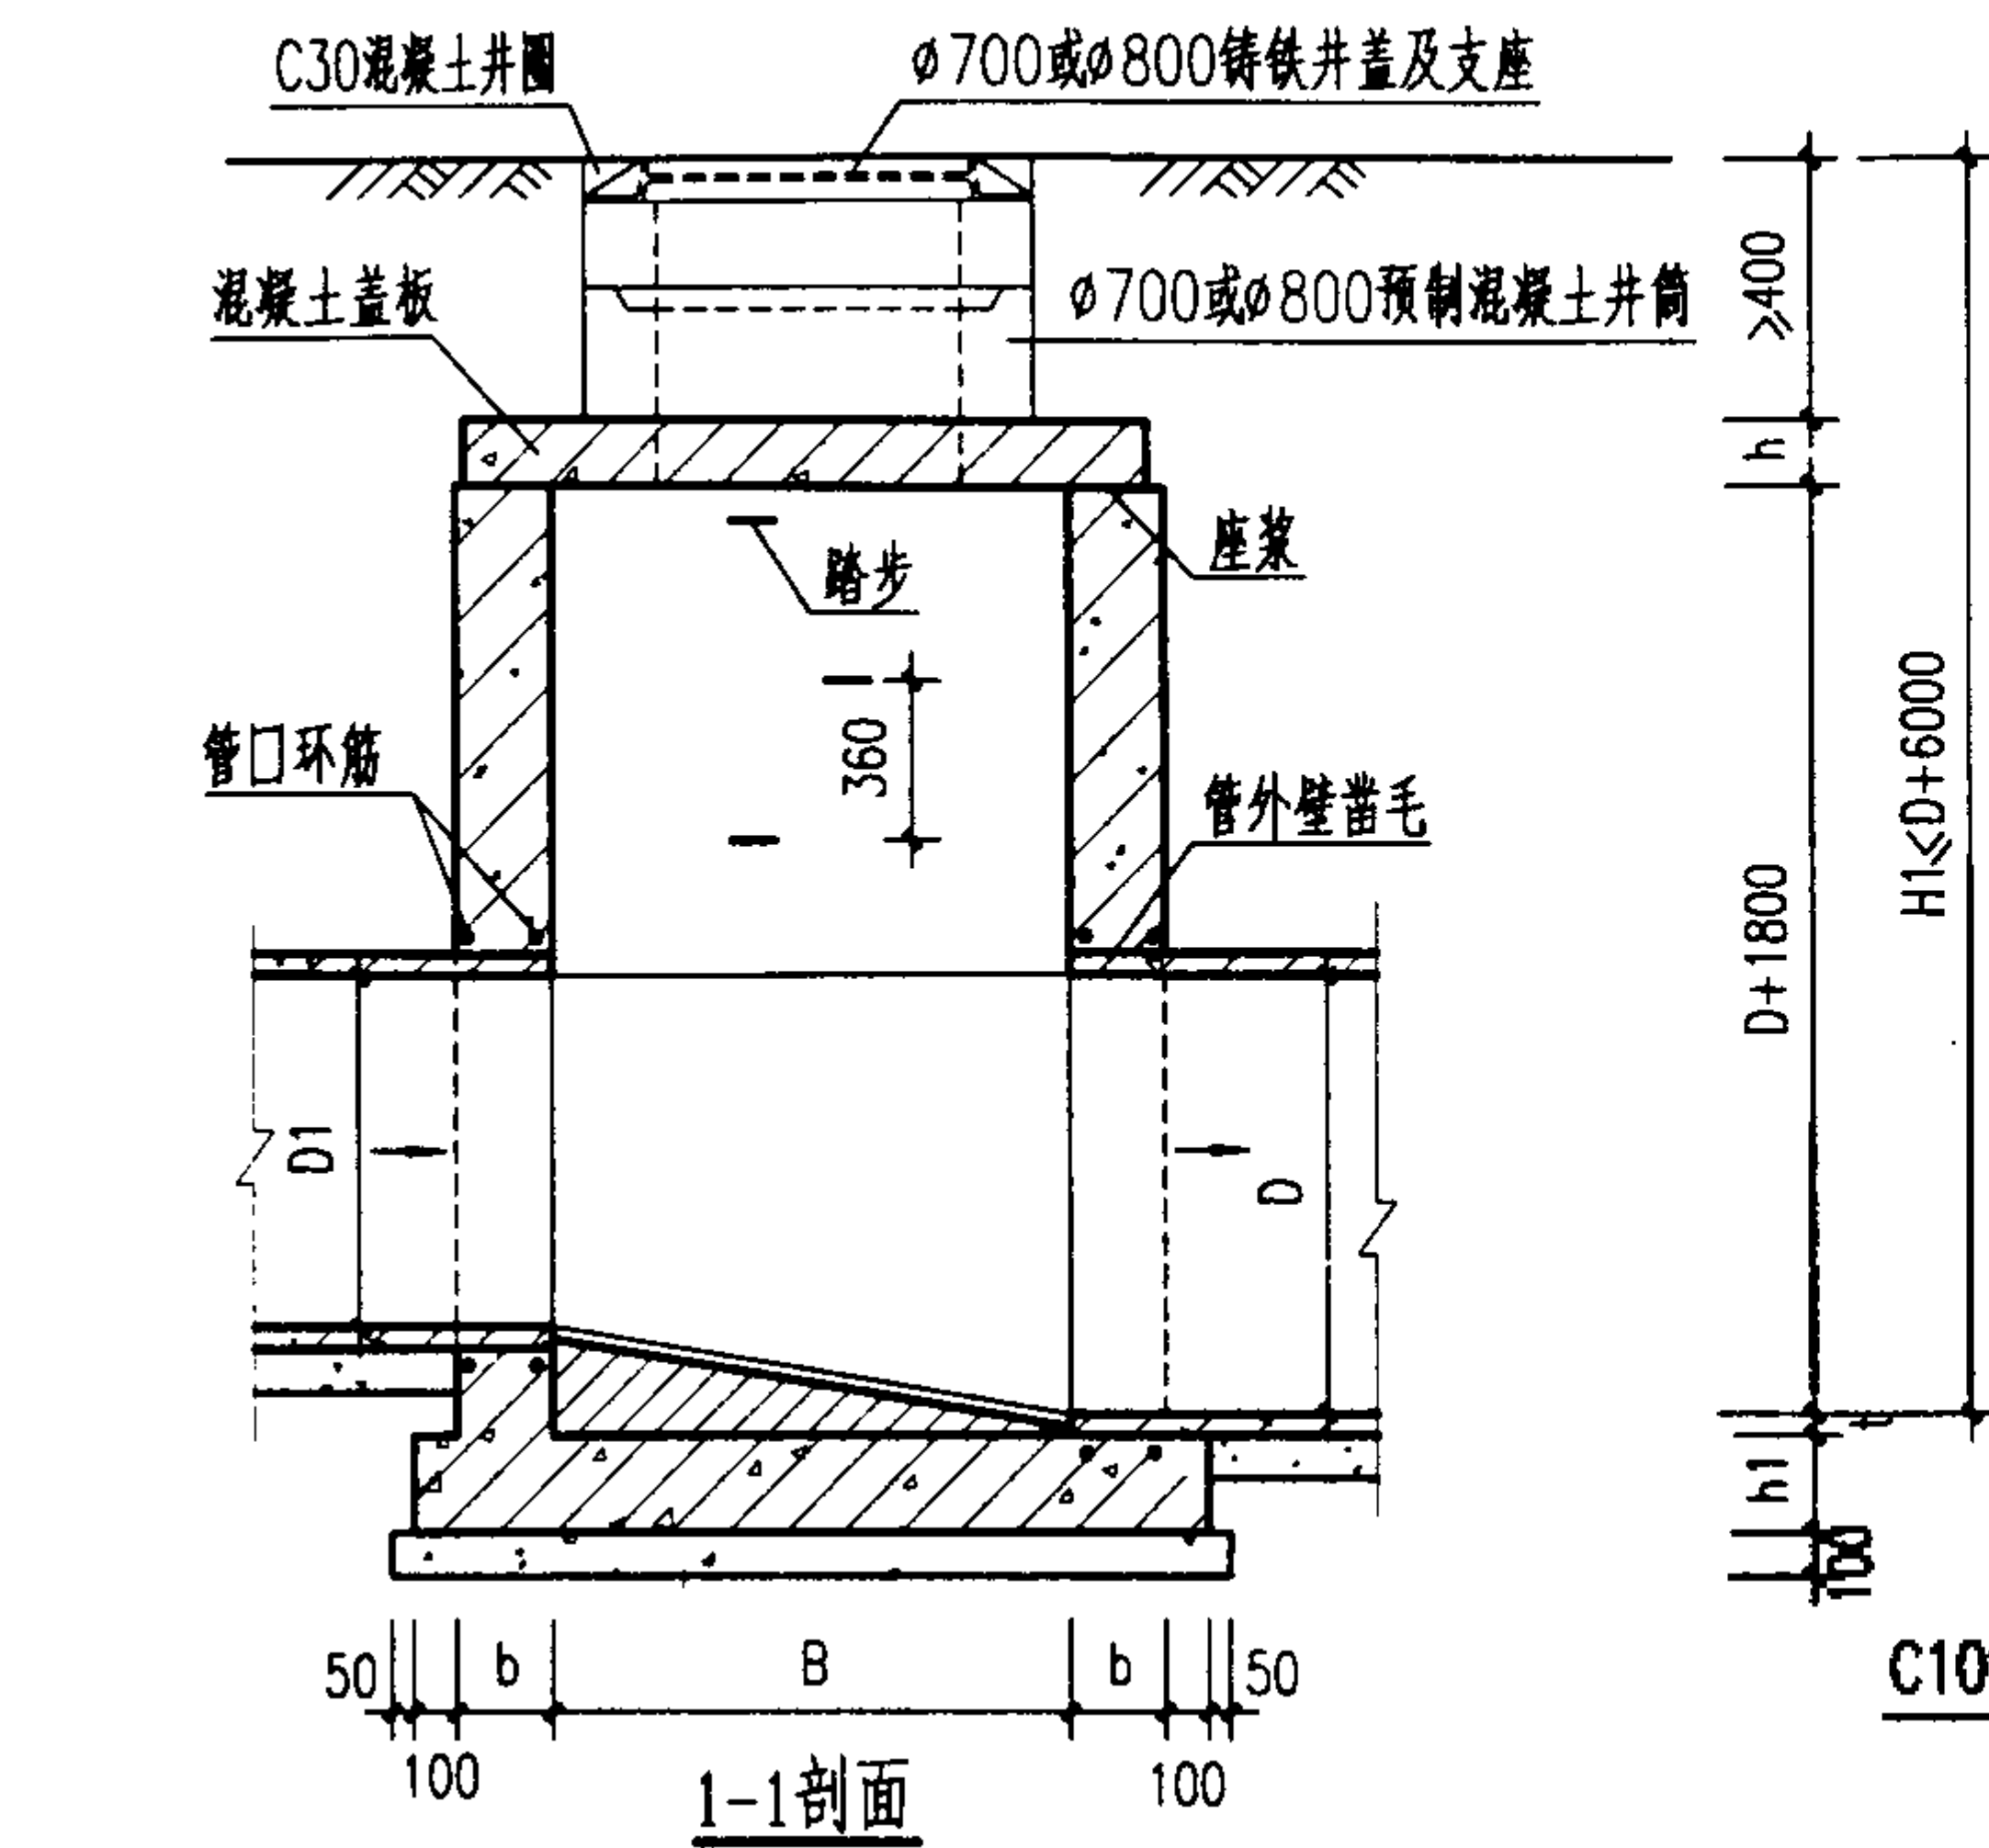

井室尺寸及配筋表							
管 径	各 部 尺 寸				钢筋	管口	盖板
D	A	B	b	h ₁	d ₀	环筋	型号
800	1100	1100	250	250	Φ 12	2Φ 12	①
900	1200						
1000	1300						
1100	1400						
1200	1500		250	250	Φ 12	2Φ 12	②
1350	1700						
1500	1800						

说明:

1. 单位: 毫米。
2. 井墙及底板混凝土为C20, S4; 钢筋 φ-I级钢、φ-II级钢; 钢筋锚固长度35d、搭接长度42d; 混凝土保护层35。
3. 座浆、抹三角灰均用1:2防水水泥砂浆。
4. 流槽用M7.5水泥砂浆砌MU10砖; 1:2防水水泥砂浆抹面, 厚20。
5. 井室高度自井底至盖板底净高一般为D+1800, 埋深不足时酌情减少。
6. 接入支管超挖部分用级配砂石, 混凝土或砖填实。

7. 流槽部分在安放踏步的同侧加设脚窝, 见142页。
8. 支管垂直接入最大管径: D=800~900 时 d≤300
D=1000~1350 时 d≤400
D=1500 时 d≤600
9. 井筒及井盖的安装作法见井筒图。

矩形直线混凝土污水检查井
D=800~1500 mm

图集号

02S515

审核

王明

校对

王明

设计

王明

页


39

钢筋表

编号	形式	盖板 ①				
		规格 (mm)	长度 (mm)	数量 (根)	总长 (m)	重量 (kg)
1		Φ12	1390	5	6.95	6.17
2		Φ16	1390	2	2.78	4.39
3		Φ12	370	4	1.48	1.31
4		Φ12	310	2	0.62	0.55
5		Φ12	1490	2	2.98	2.65
6		Φ14	1490	4	5.96	7.20
7		Φ12	670	2	1.34	1.19
8		Φ12	610	1	0.61	0.54
9		Φ12	170	2	0.34	0.30
10		Φ12	110	1	0.11	0.10
11		Φ12	880	2	1.76	1.56
12		Φ12	1400	2	2.80	2.49
13	Φ800	Φ12	2940	1	2.94	2.61

盖板规格表

盖板型号	盖板复土 H_0 (m)	板厚 h (mm)	混凝土 (m^3)	钢筋 (kg)
①	$0.6 \leq H_0 \leq 2.0$	120	0.23	31.06
	$0.4 \leq H_0 < 0.6$			
	$2.0 < H_0 \leq 4.0$			

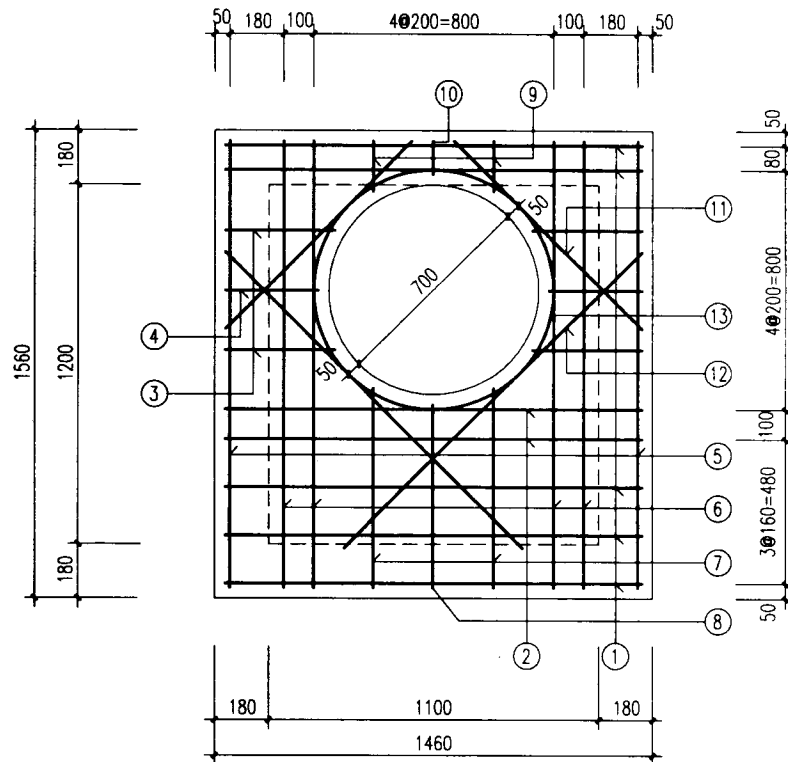

说明:

- 单位: 毫米。
- 材料: 混凝土C25; 钢筋Φ-I级钢, Φ-II级钢。
- 混凝土净保护层: 35; 钢筋放下层, 水平筋在最下面。
- 盖板复土: $0.4m \leq H_0 \leq 4.0m$ 。
- Φ700孔洞亦可改为Φ800, 配筋不变, 钢筋长度及位置自行调整。

矩形直线雨水检查井
盖板配筋图 ① (D=800~1000)

图集号

02S515

审核

设计

校对

页

40

钢筋表


编号	形式	盖板 ②				
		规格 (mm)	长度 (mm)	数量 (根)	总长 (m)	重量 (kg)
1		Φ12	1390	6	8.34	7.41
2		Φ16	1390	2	2.78	4.39
3		Φ12	370	4	1.48	1.31
4		Φ12	310	2	0.62	0.55
5		Φ12	1690	2	3.38	3.00
6		Φ14	1690	4	6.76	8.17
7		Φ12	870	2	1.74	1.55
8		Φ12	810	1	0.81	0.72
9		Φ12	170	2	0.34	0.30
10		Φ12	110	1	0.11	0.10
11		Φ12	880	2	1.76	1.56
12		Φ12	1400	2	2.80	2.49
13	Φ800	Φ12	2940	1	2.94	2.61

盖板规格表

盖板型号	盖板复土 H_0 (m)	板厚 h (mm)	混凝土 (m^3)	钢筋 (kg)
②	$0.6 \leq H_0 \leq 2.0$	120	0.26	34.16
	$0.4 \leq H_0 < 0.6$			
	$2.0 < H_0 \leq 4.0$			

说明:

1. 单位: 毫米。
2. 材料: 混凝土C25; 钢筋Φ-I级钢, Φ-II级钢。
3. 混凝土净保护层: 35; 钢筋放下层, 水平筋在最下面。
4. 盖板复土: $0.4m \leq H_0 \leq 4.0m$ 。
5. $\Phi 700$ 孔洞亦可改为 $\Phi 800$, 配筋不变, 钢筋长度及位置自行调整。

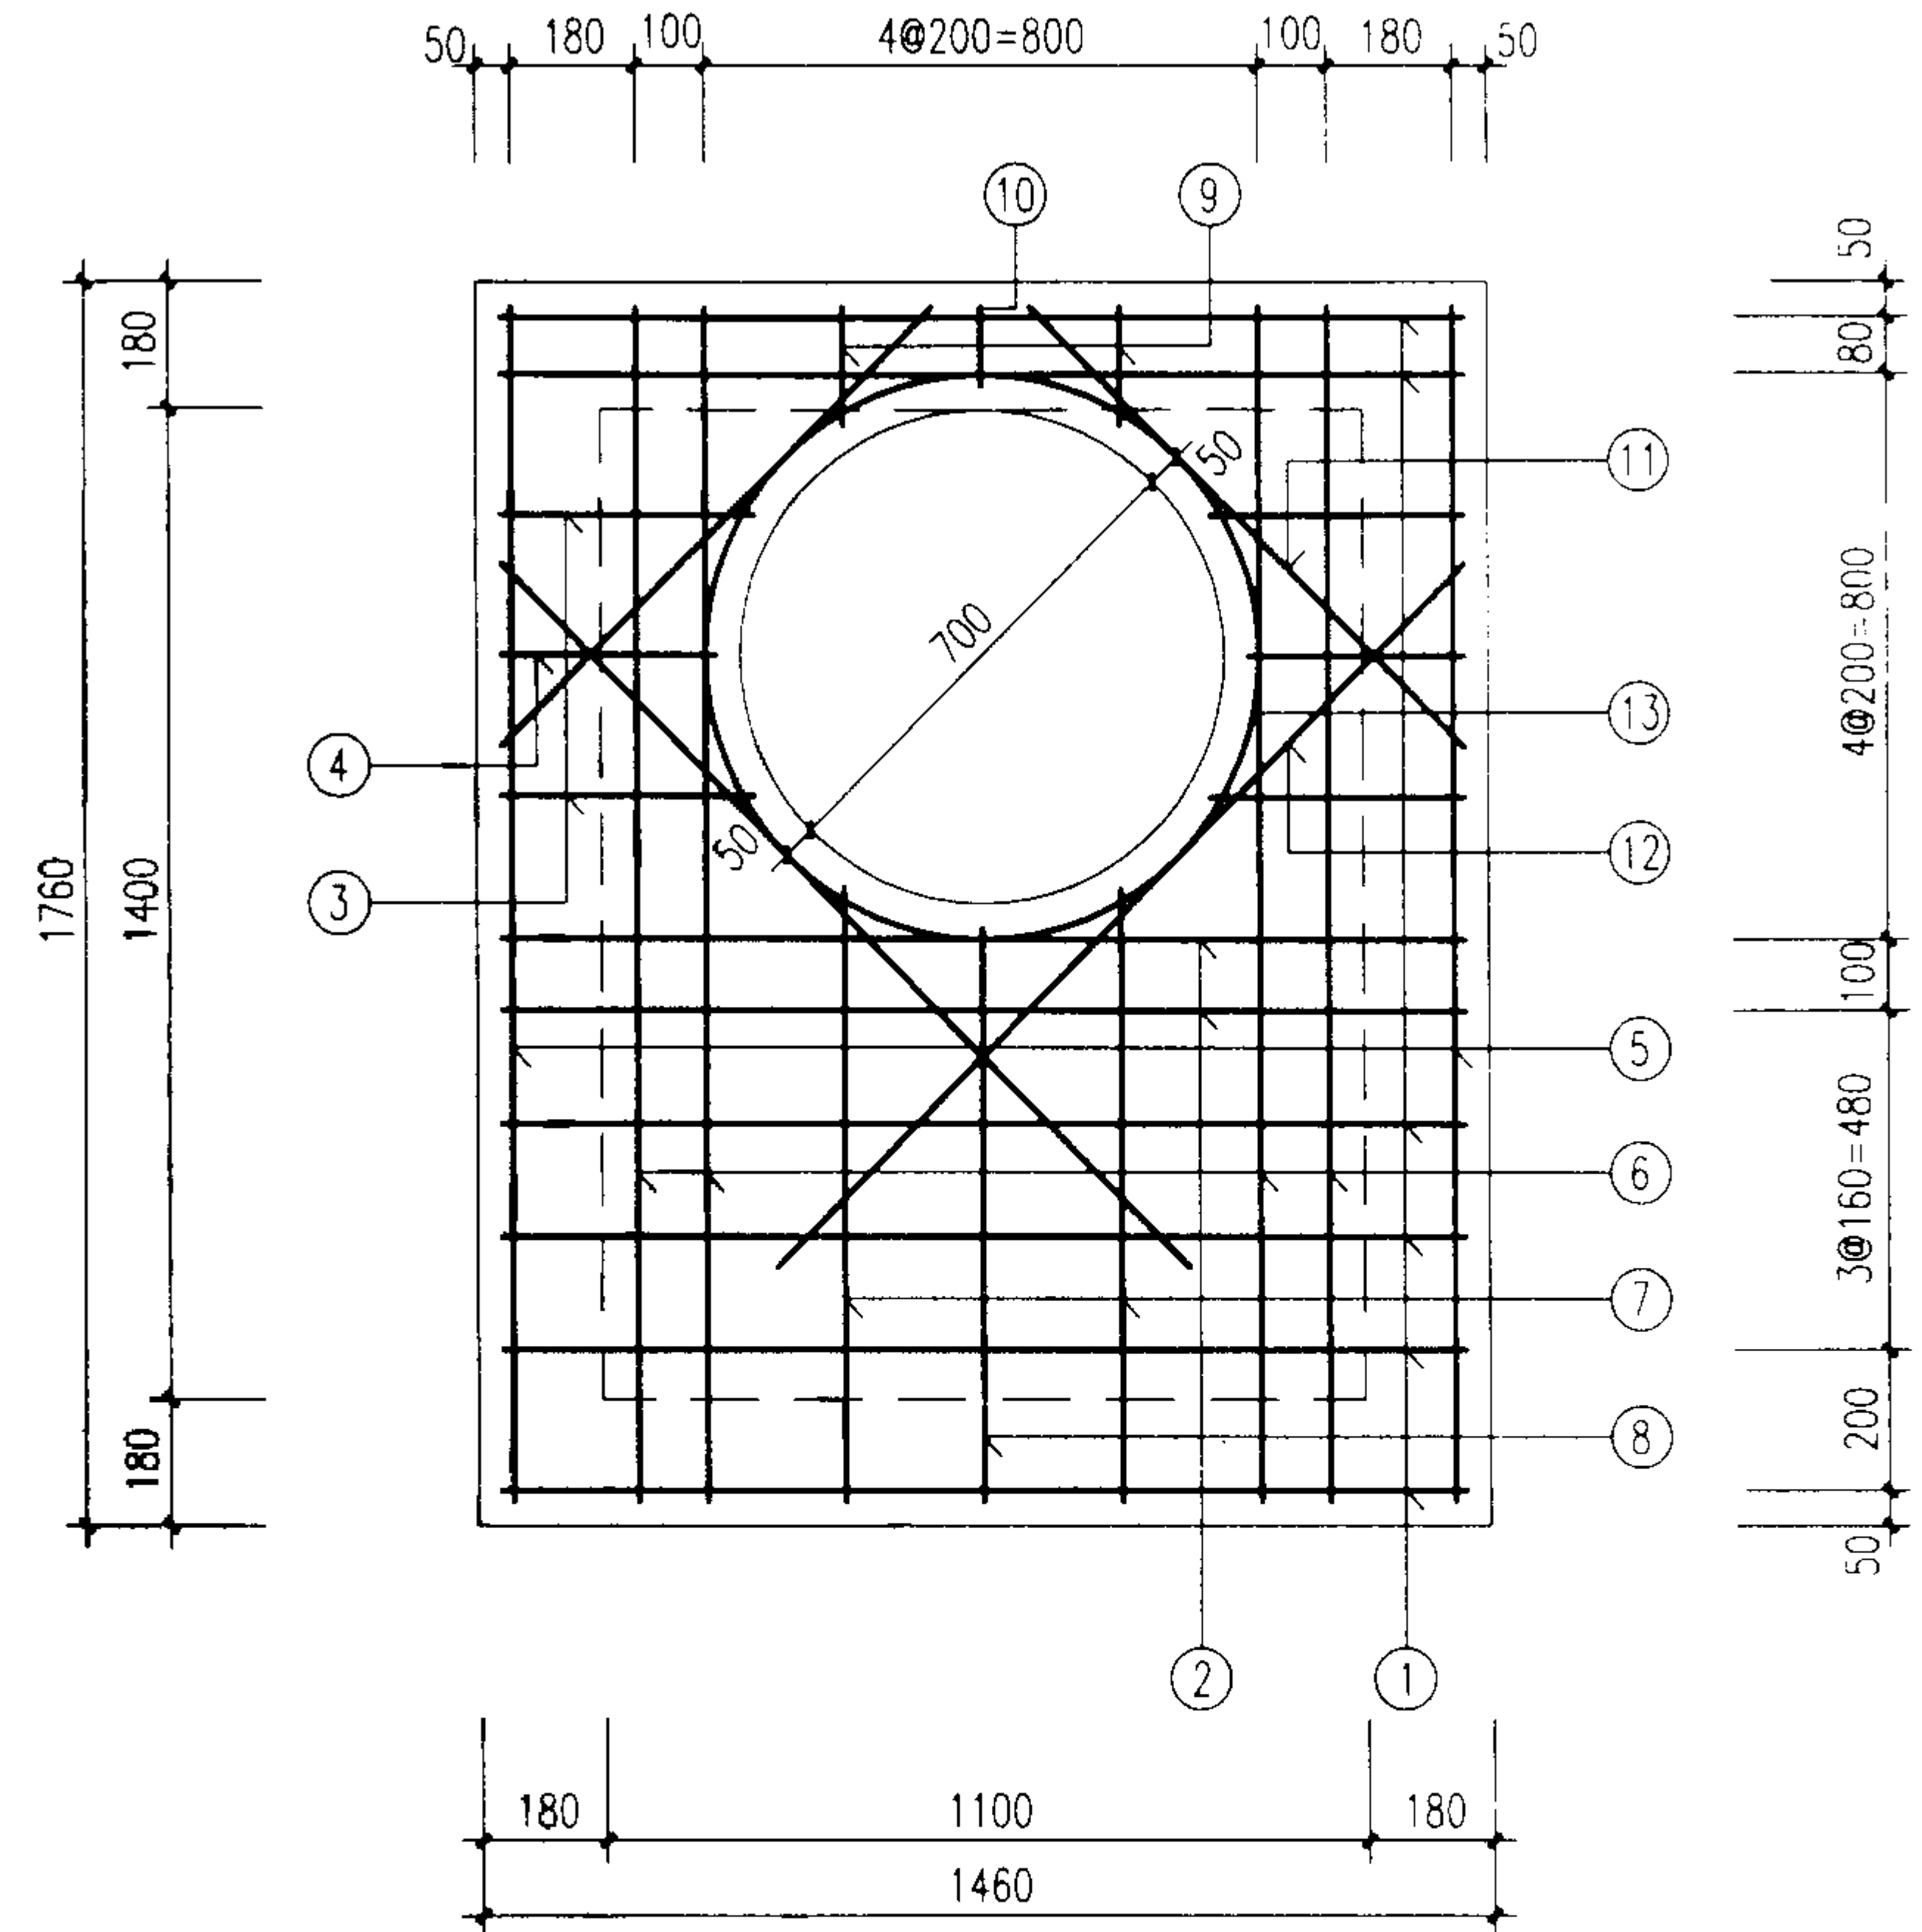

矩形直线雨污水检查井
盖板配筋图 ② ($D=1100 \sim 1200$)

图集号

02S515

审核

设计

校对

页

41

钢筋表


编号	形式	盖板 ③				
		规格 (mm)	长度 (mm)	数量 (根)	总长 (m)	重量 (kg)
1		Φ12	1390	8	11.12	9.87
2		Φ16	1390	2	2.78	4.39
3		Φ12	370	4	1.48	1.31
4		Φ12	310	2	0.62	0.55
5		Φ12	1990	2	3.98	3.53
6		Φ14	1990	4	7.96	9.62
7		Φ12	1170	2	2.34	2.08
8		Φ12	1110	1	1.11	0.99
9		Φ12	170	2	0.34	0.30
10		Φ12	110	1	0.11	0.10
11		Φ12	880	2	1.76	1.56
12		Φ12	1400	2	2.80	2.49
13	Φ800	Φ12	2940	1	2.94	2.61

盖板规格表

盖板型号	盖板复土 H_0 (m)	板厚 h (mm)	混凝土 (m^3)	钢筋 (kg)
③-1	$0.6 \leq H_0 \leq 2.0$	120	0.31	39.40
③-2	$0.4 \leq H_0 < 0.6$ $2.0 < H_0 \leq 4.0$	140	0.37	

说明:

- 单位: 毫米。
- 材料: 混凝土C25; 钢筋Φ-I级钢, Φ-II级钢。
- 混凝土净保护层: 35; 钢筋放下层, 水平筋在最下面。
- 盖板复土: $0.4m \leq H_0 \leq 4.0m$ 。
- Φ700孔洞亦可改为Φ800, 配筋不变, 钢筋长度及位置自行调整。

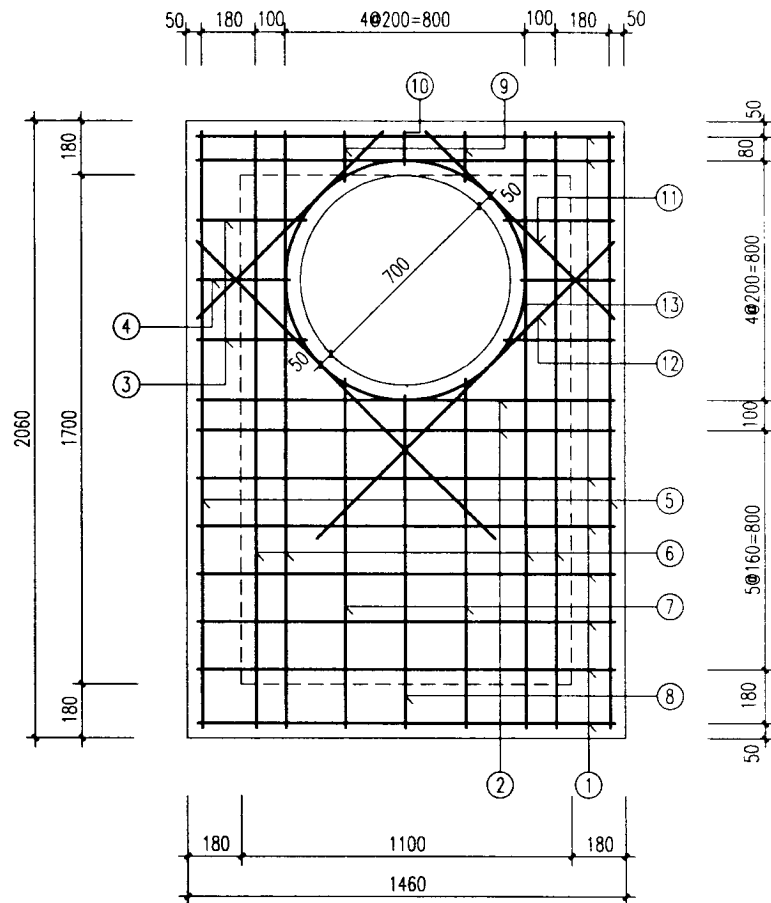

矩形直线雨水污水检查井

盖板配筋图 ③ (D=1350~1500)

图集号

02S515

审核

设计

校对

设计

设计

设计

设计

设计

设计

设计

设计

设计

设计

设计

页

42

钢筋表


编号	形式	盖板 ④				
		规格 (mm)	长度 (mm)	数量 (根)	总长 (m)	重量 (kg)
1	————	∅12	1430	10	14.30	12.70
2	————	∅16	1430	2	2.86	4.51
3	————	∅12	390	4	1.56	1.39
4	————	∅12	330	2	0.66	0.59
5	————	∅12	2330	2	4.66	4.14
6	————	∅14	2330	4	9.32	11.26
7	————	∅12	1490	2	2.98	2.65
8	————	∅12	1430	1	1.43	1.27
9	————	∅12	190	2	0.38	0.34
10	————	∅12	130	1	0.13	0.12
11	————	∅12	940	2	1.88	1.67
12	————	∅12	1430	2	2.86	2.54
13		∅12	2940	1	2.94	2.61

盖板规格表

盖板型号	盖板复土 H_0 (m)	板厚 h (mm)	混凝土 (m^3)	钢筋 (kg)
④-1	$0.6 \leq H_0 \leq 2.0$	120	0.39	45.79
④-2	$0.4 \leq H_0 < 0.6$ $2.0 < H_0 \leq 4.0$	140	0.45	

说明:

1. 单位：毫米。
2. 材料：混凝土C25；钢筋 ϕ -I级钢， ϕ -II级钢。
3. 混凝土净保护层：35；钢筋放下层，水平筋在最下面。
4. 盖板复土： $0.4\text{m} \leq H_0 \leq 4.0\text{m}$ 。
5. $\phi 700$ 孔洞亦可改为 $\phi 800$ ，配筋不变，钢筋长度及位置自行调整。

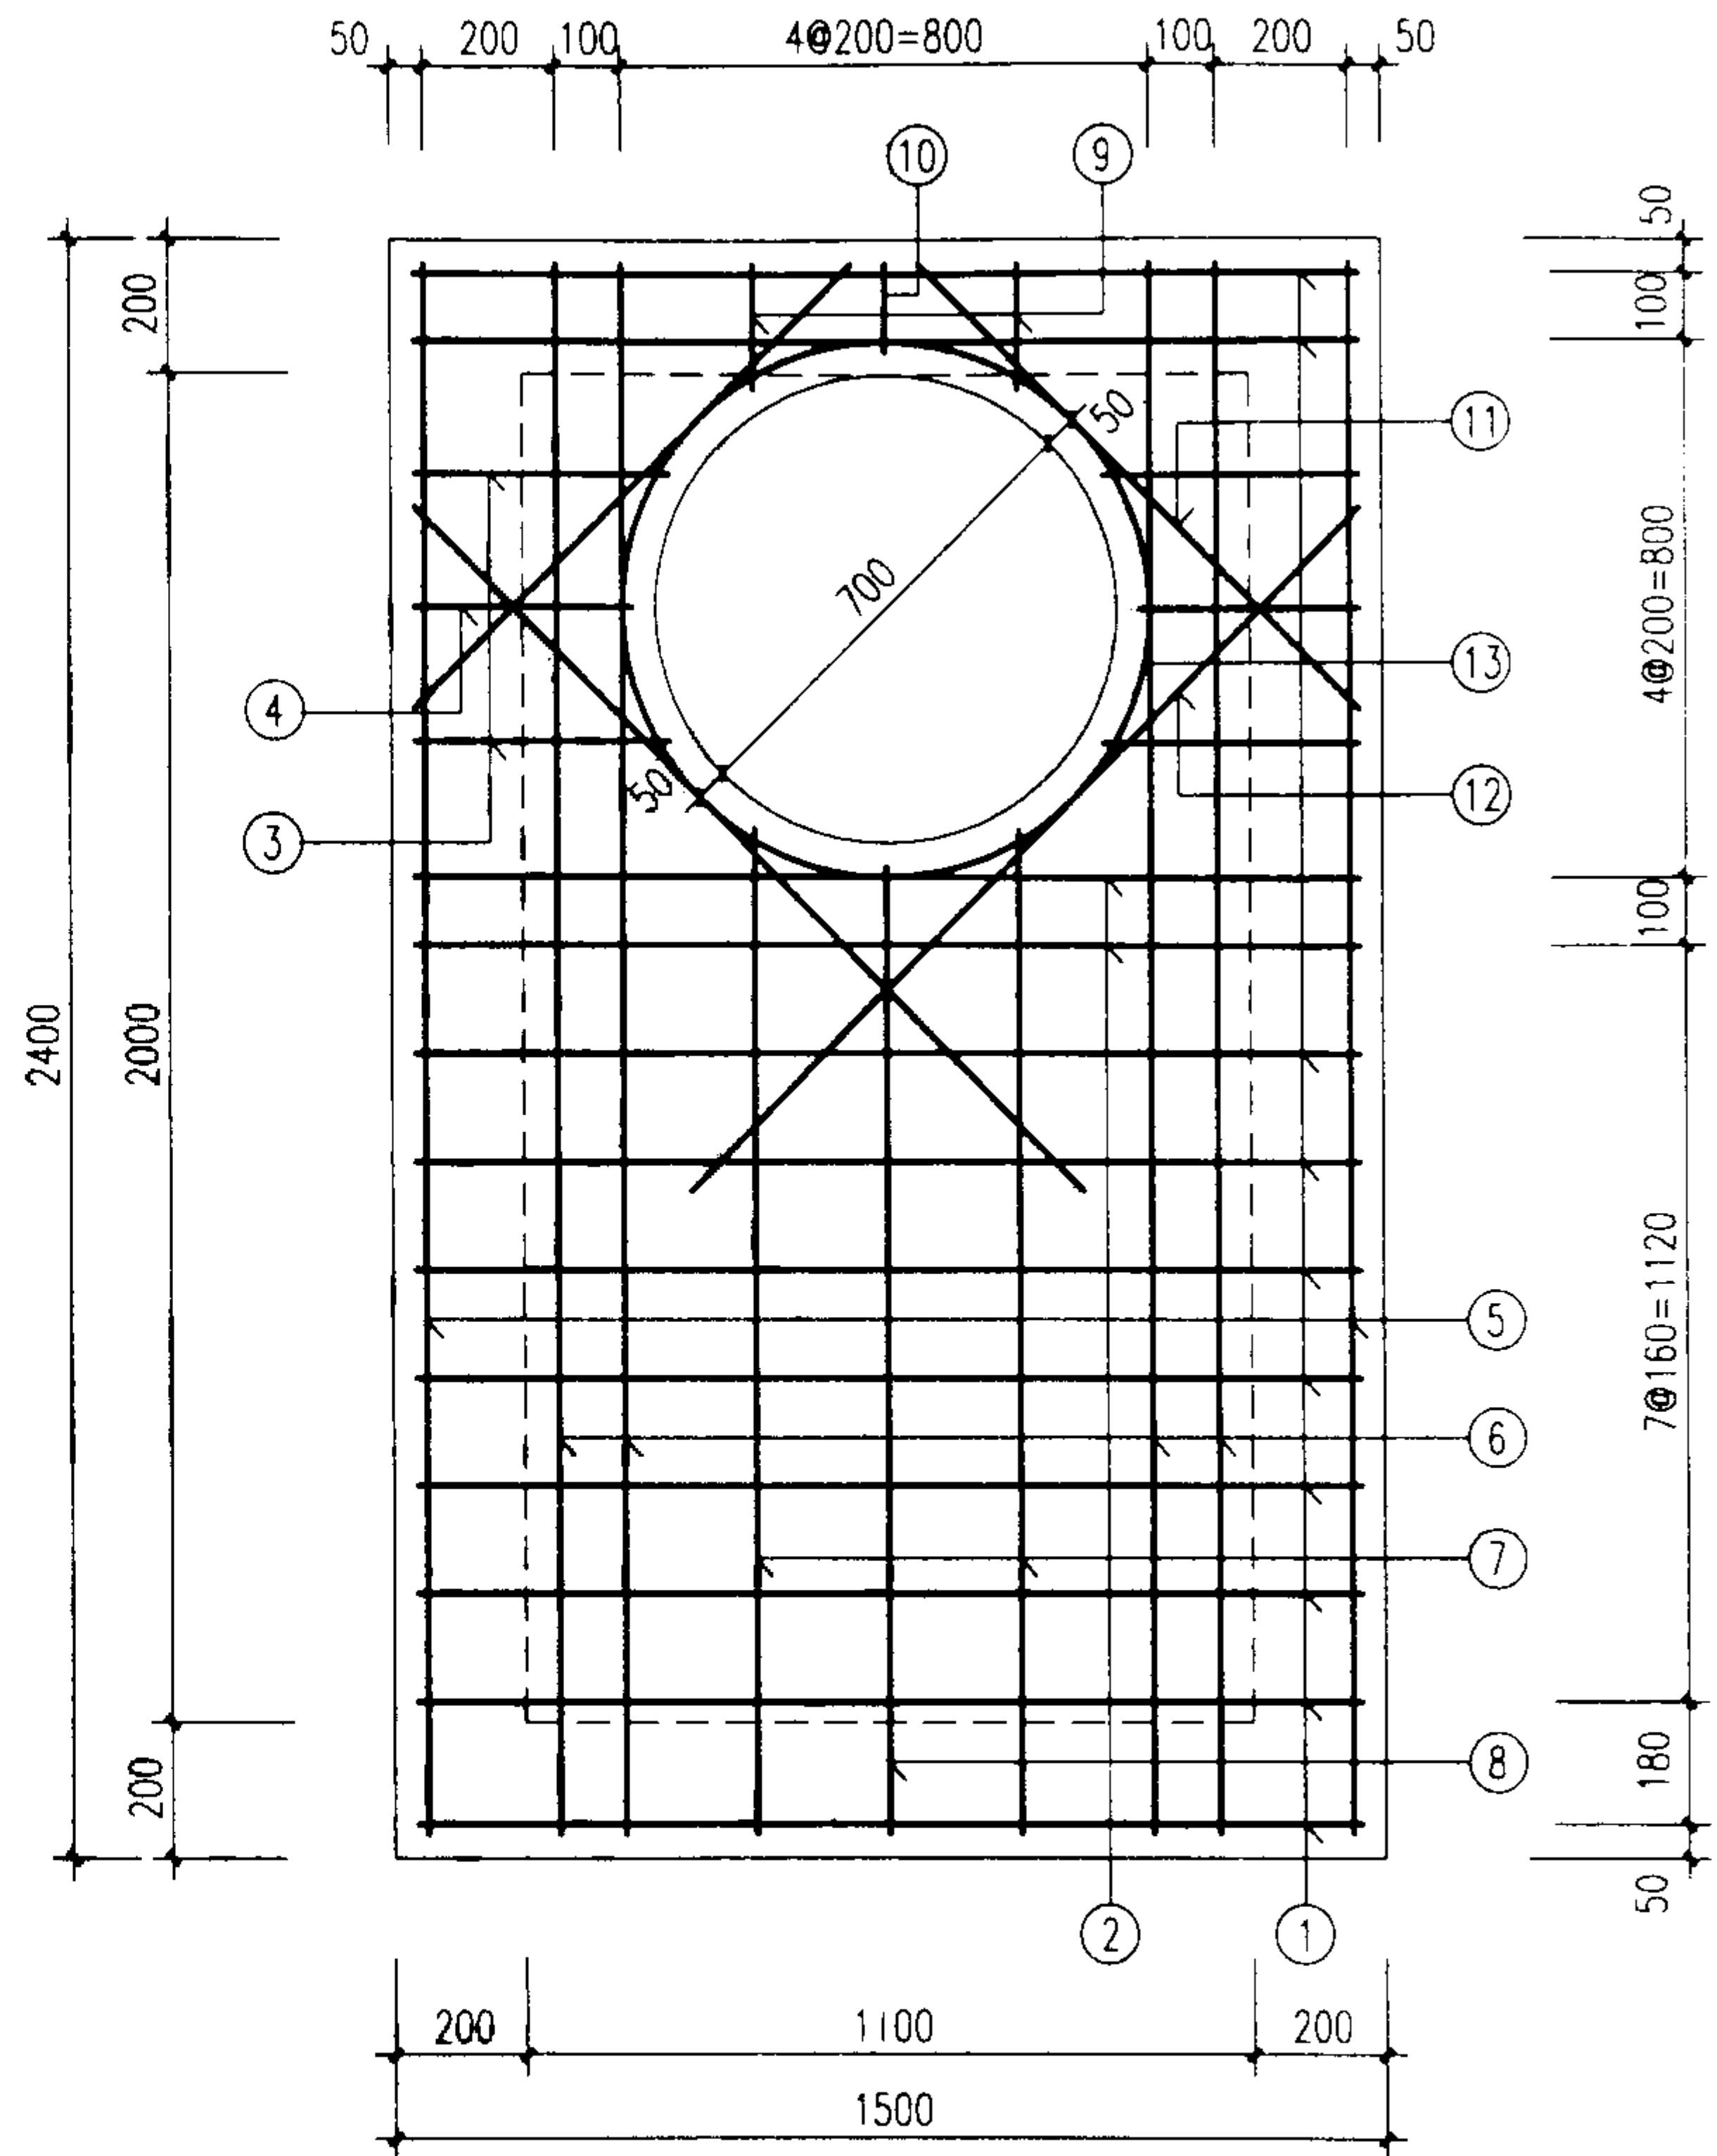

矩形直线雨污水检查井
盖板配筋图 ④ ($D=1650\sim 1800$)

图集号

02S515

审核

校对

设计

頁

43

钢筋表


编号	形式	盖板(5)				
		规格 (mm)	长度 (mm)	数量 (根)	总长 (m)	重量 (kg)
1		Φ12	1430	12	17.16	15.24
2		Φ16	1430	2	2.86	4.51
3		Φ12	390	4	1.56	1.39
4		Φ12	330	2	0.66	0.59
5		Φ12	2630	2	5.26	4.67
6		Φ14	2630	4	10.52	12.71
7		Φ12	1790	2	3.58	3.18
8		Φ12	1730	1	1.73	1.54
9		Φ12	190	2	0.38	0.34
10		Φ12	130	1	0.13	0.12
11		Φ12	940	2	1.88	1.67
12		Φ12	1430	2	2.86	2.54
13	Φ800	Φ12	2940	1	2.94	2.61

盖板规格表

盖板型号	盖板复土 H_0 (m)	板厚 h (mm)	混凝土 (m^3)	钢筋 (kg)
⑤-1	$0.6 < H_0 < 2.0$	140	0.51	51.11
⑤-2	$0.4 < H_0 < 0.6$ $2.0 < H_0 < 4.0$	160	0.59	

说明:

1. 单位: 毫米。
2. 材料: 混凝土C25; 钢筋Φ-I级钢, Φ-II级钢。
3. 混凝土保护层: 35; 钢筋放下层, 水平筋在最下面。
4. 盖板复土: $0.4m < H_0 < 4.0m$ 。
5. Φ700孔洞亦可改为Φ800, 配筋不变, 钢筋长度及位置自行调整。

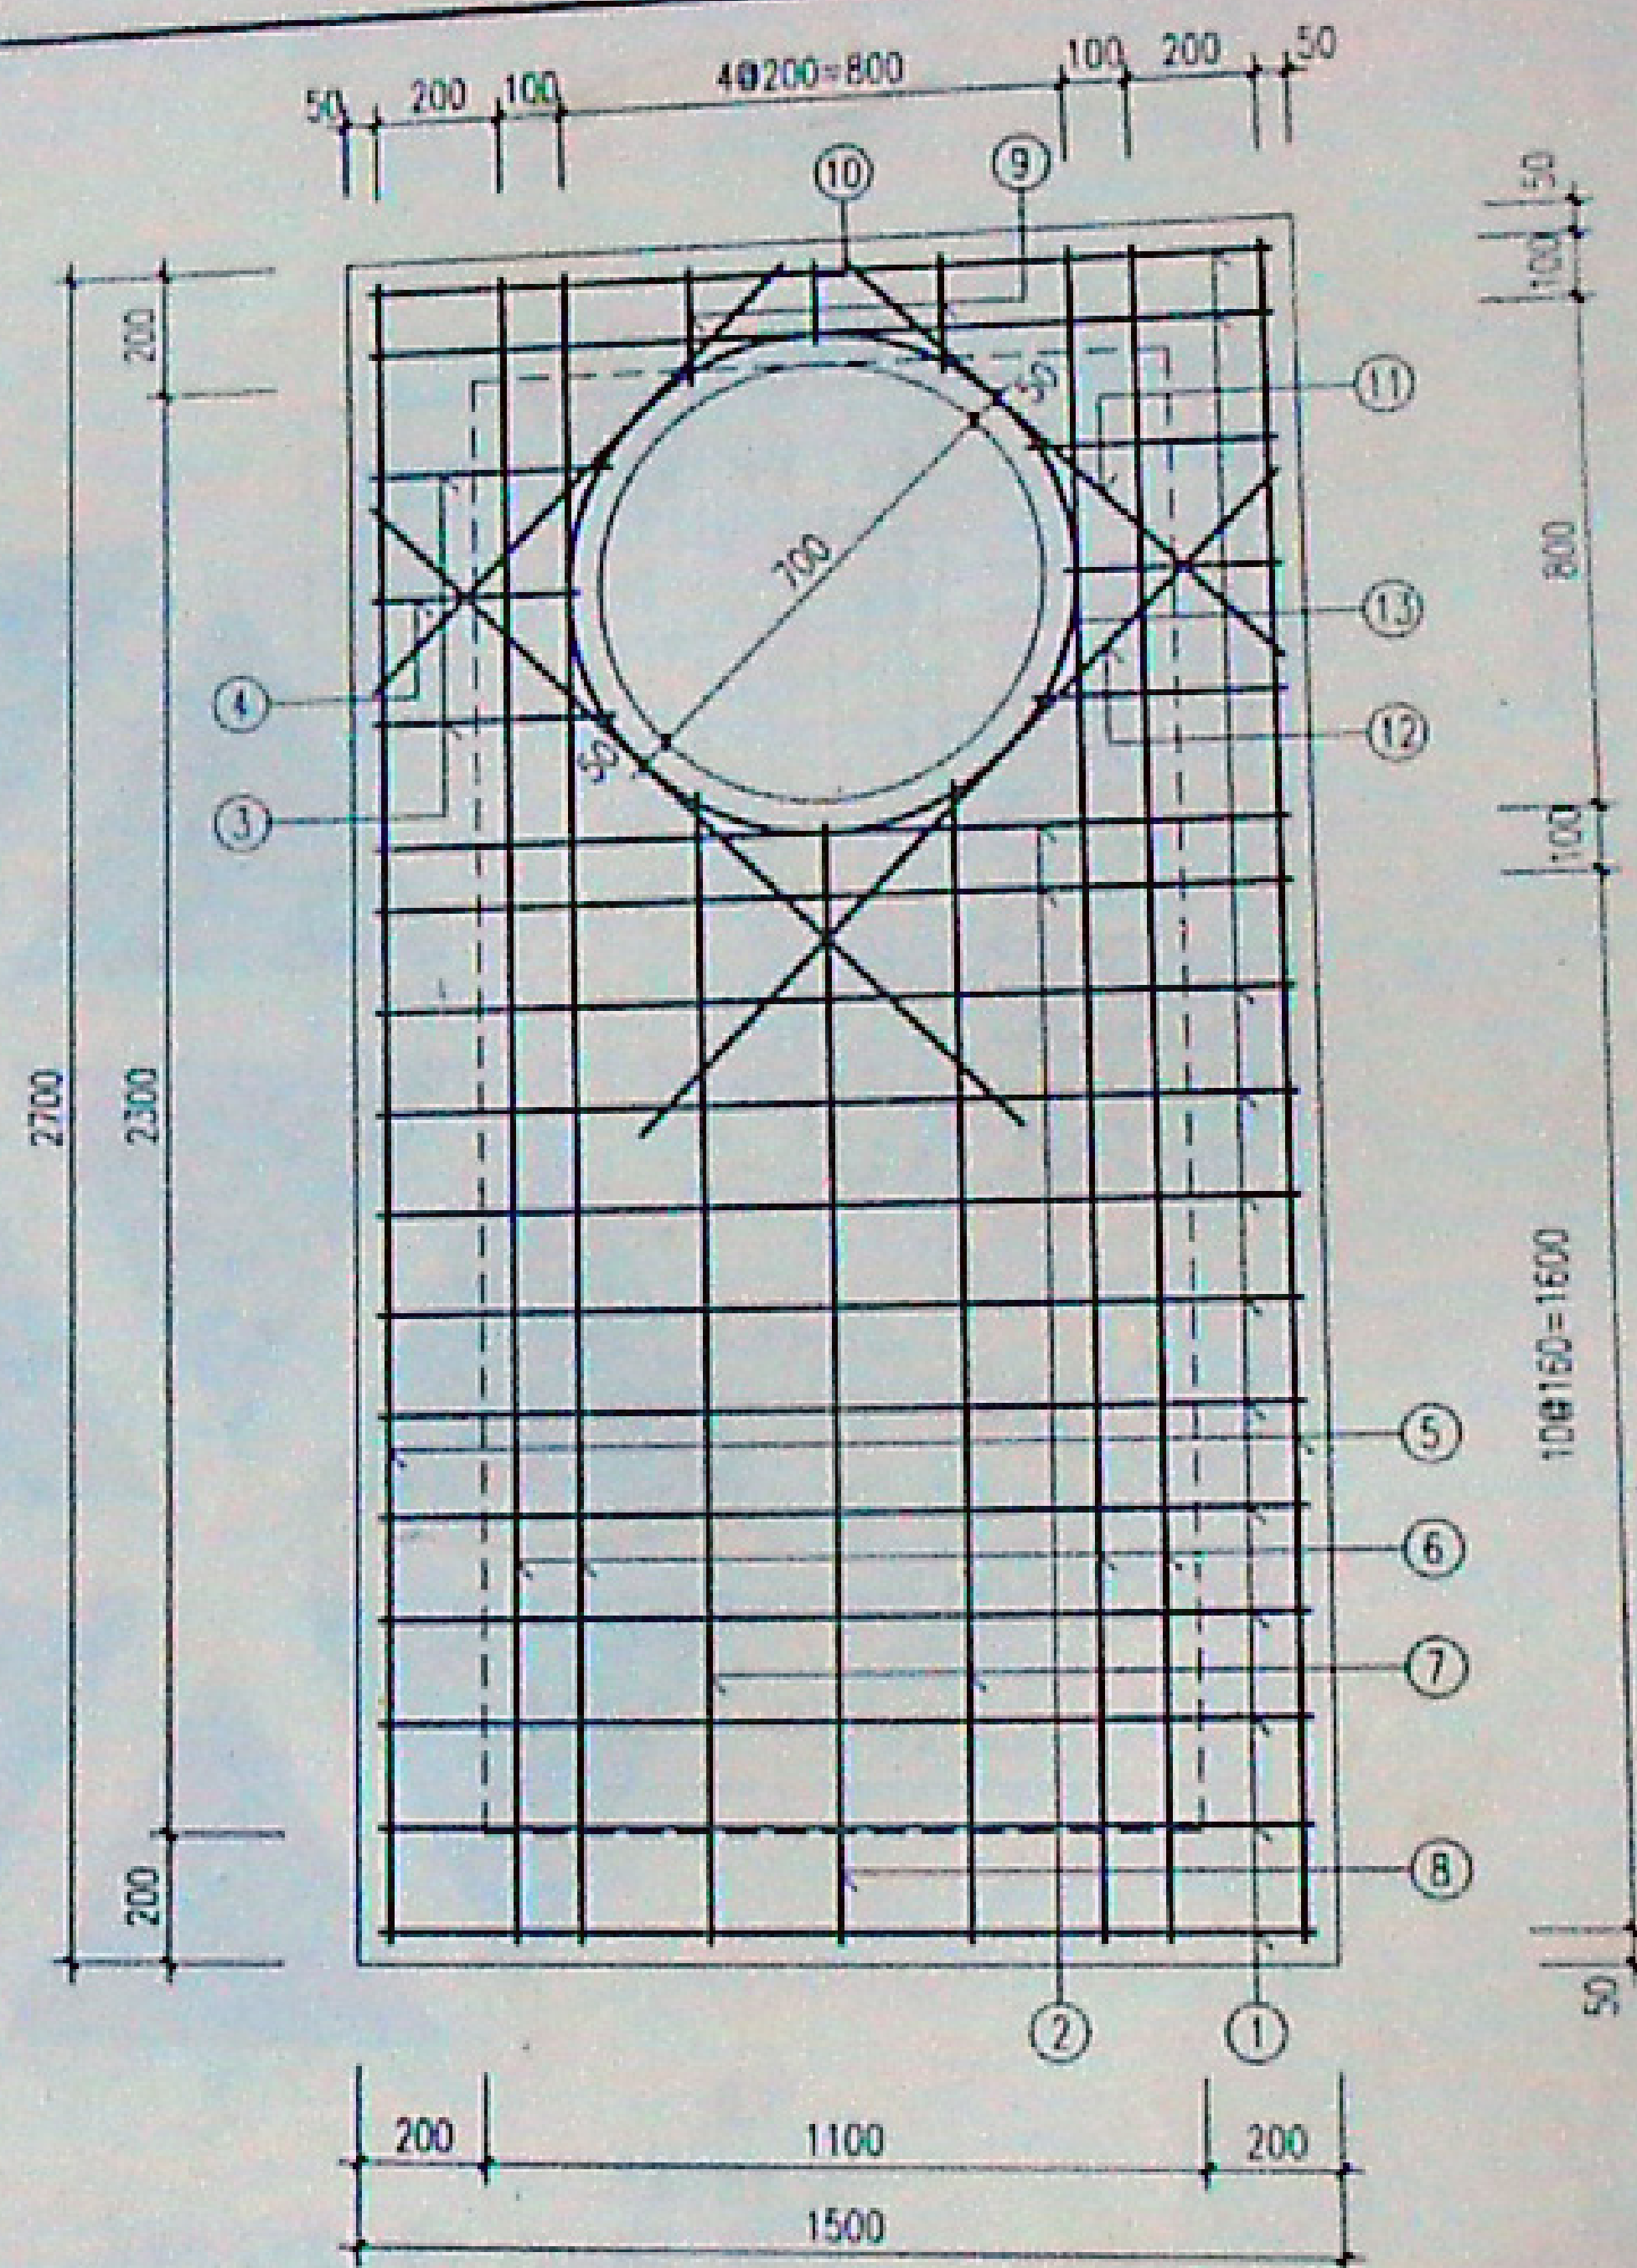

矩形直线雨污水检查井
盖板配筋图(5) (D=2000)


图例号

02S515


审核: *apm* 校对: *王世荣* 设计: *温和平*

页


44

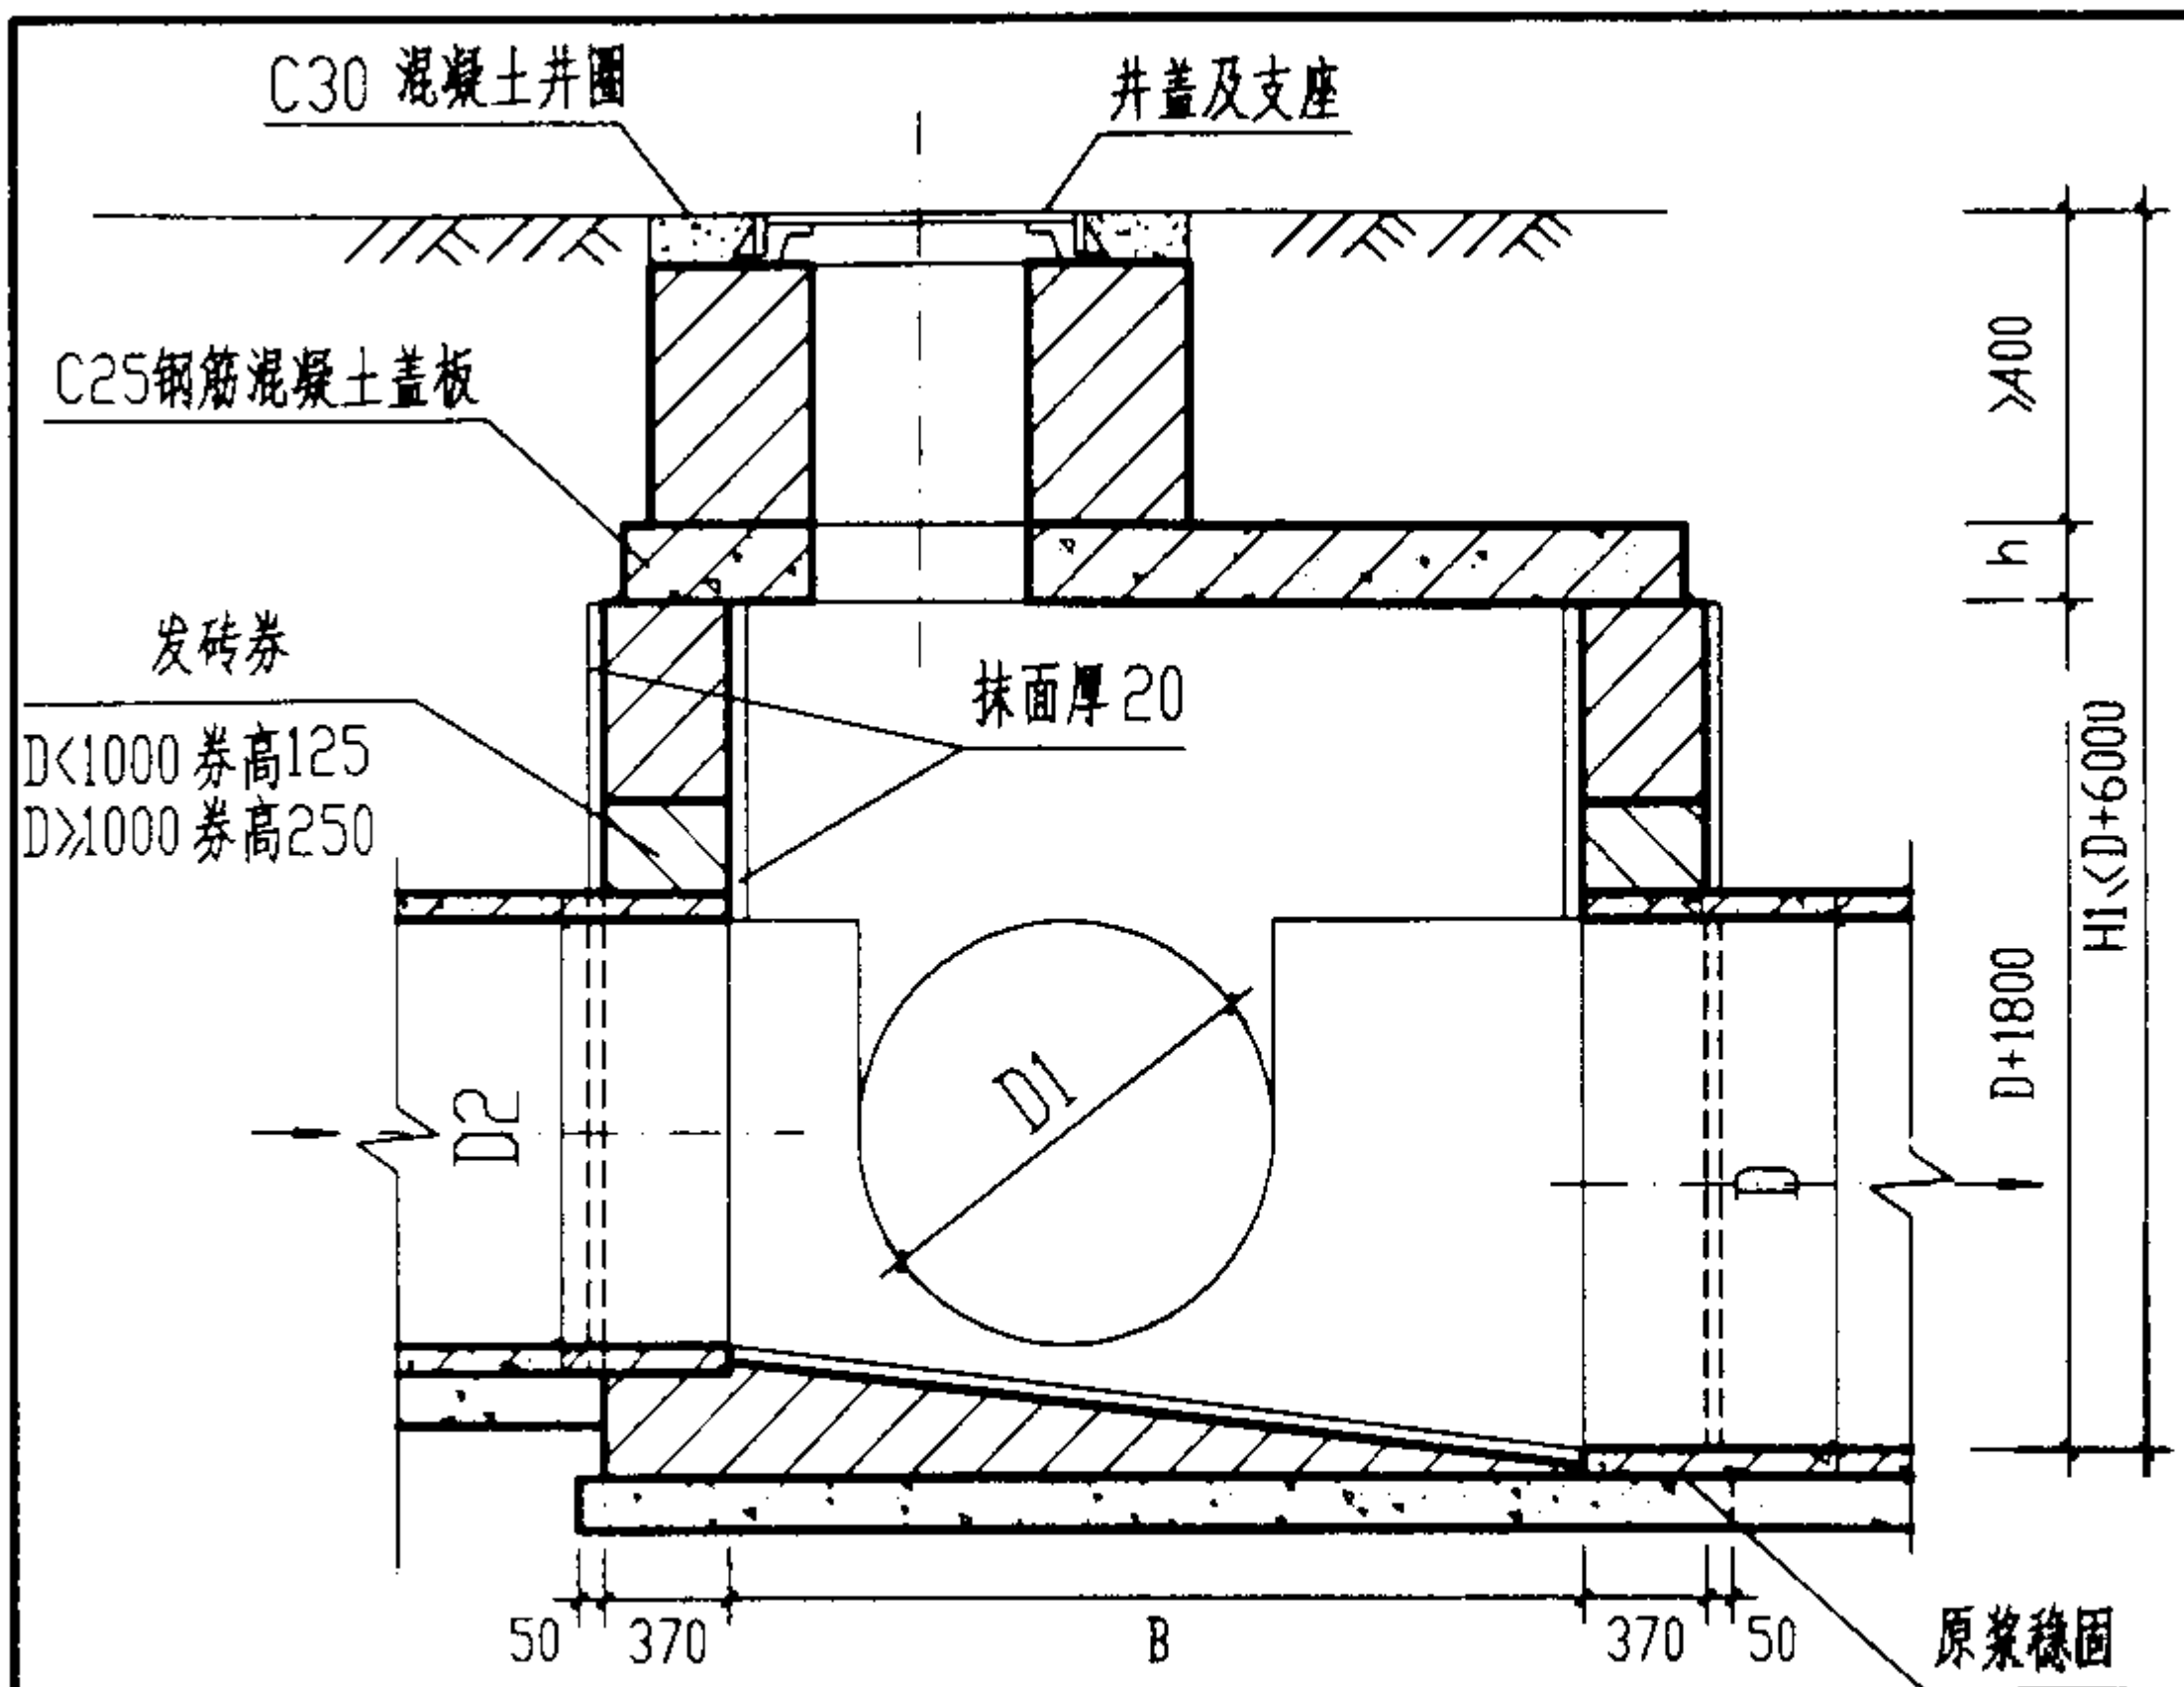

1-1剖面

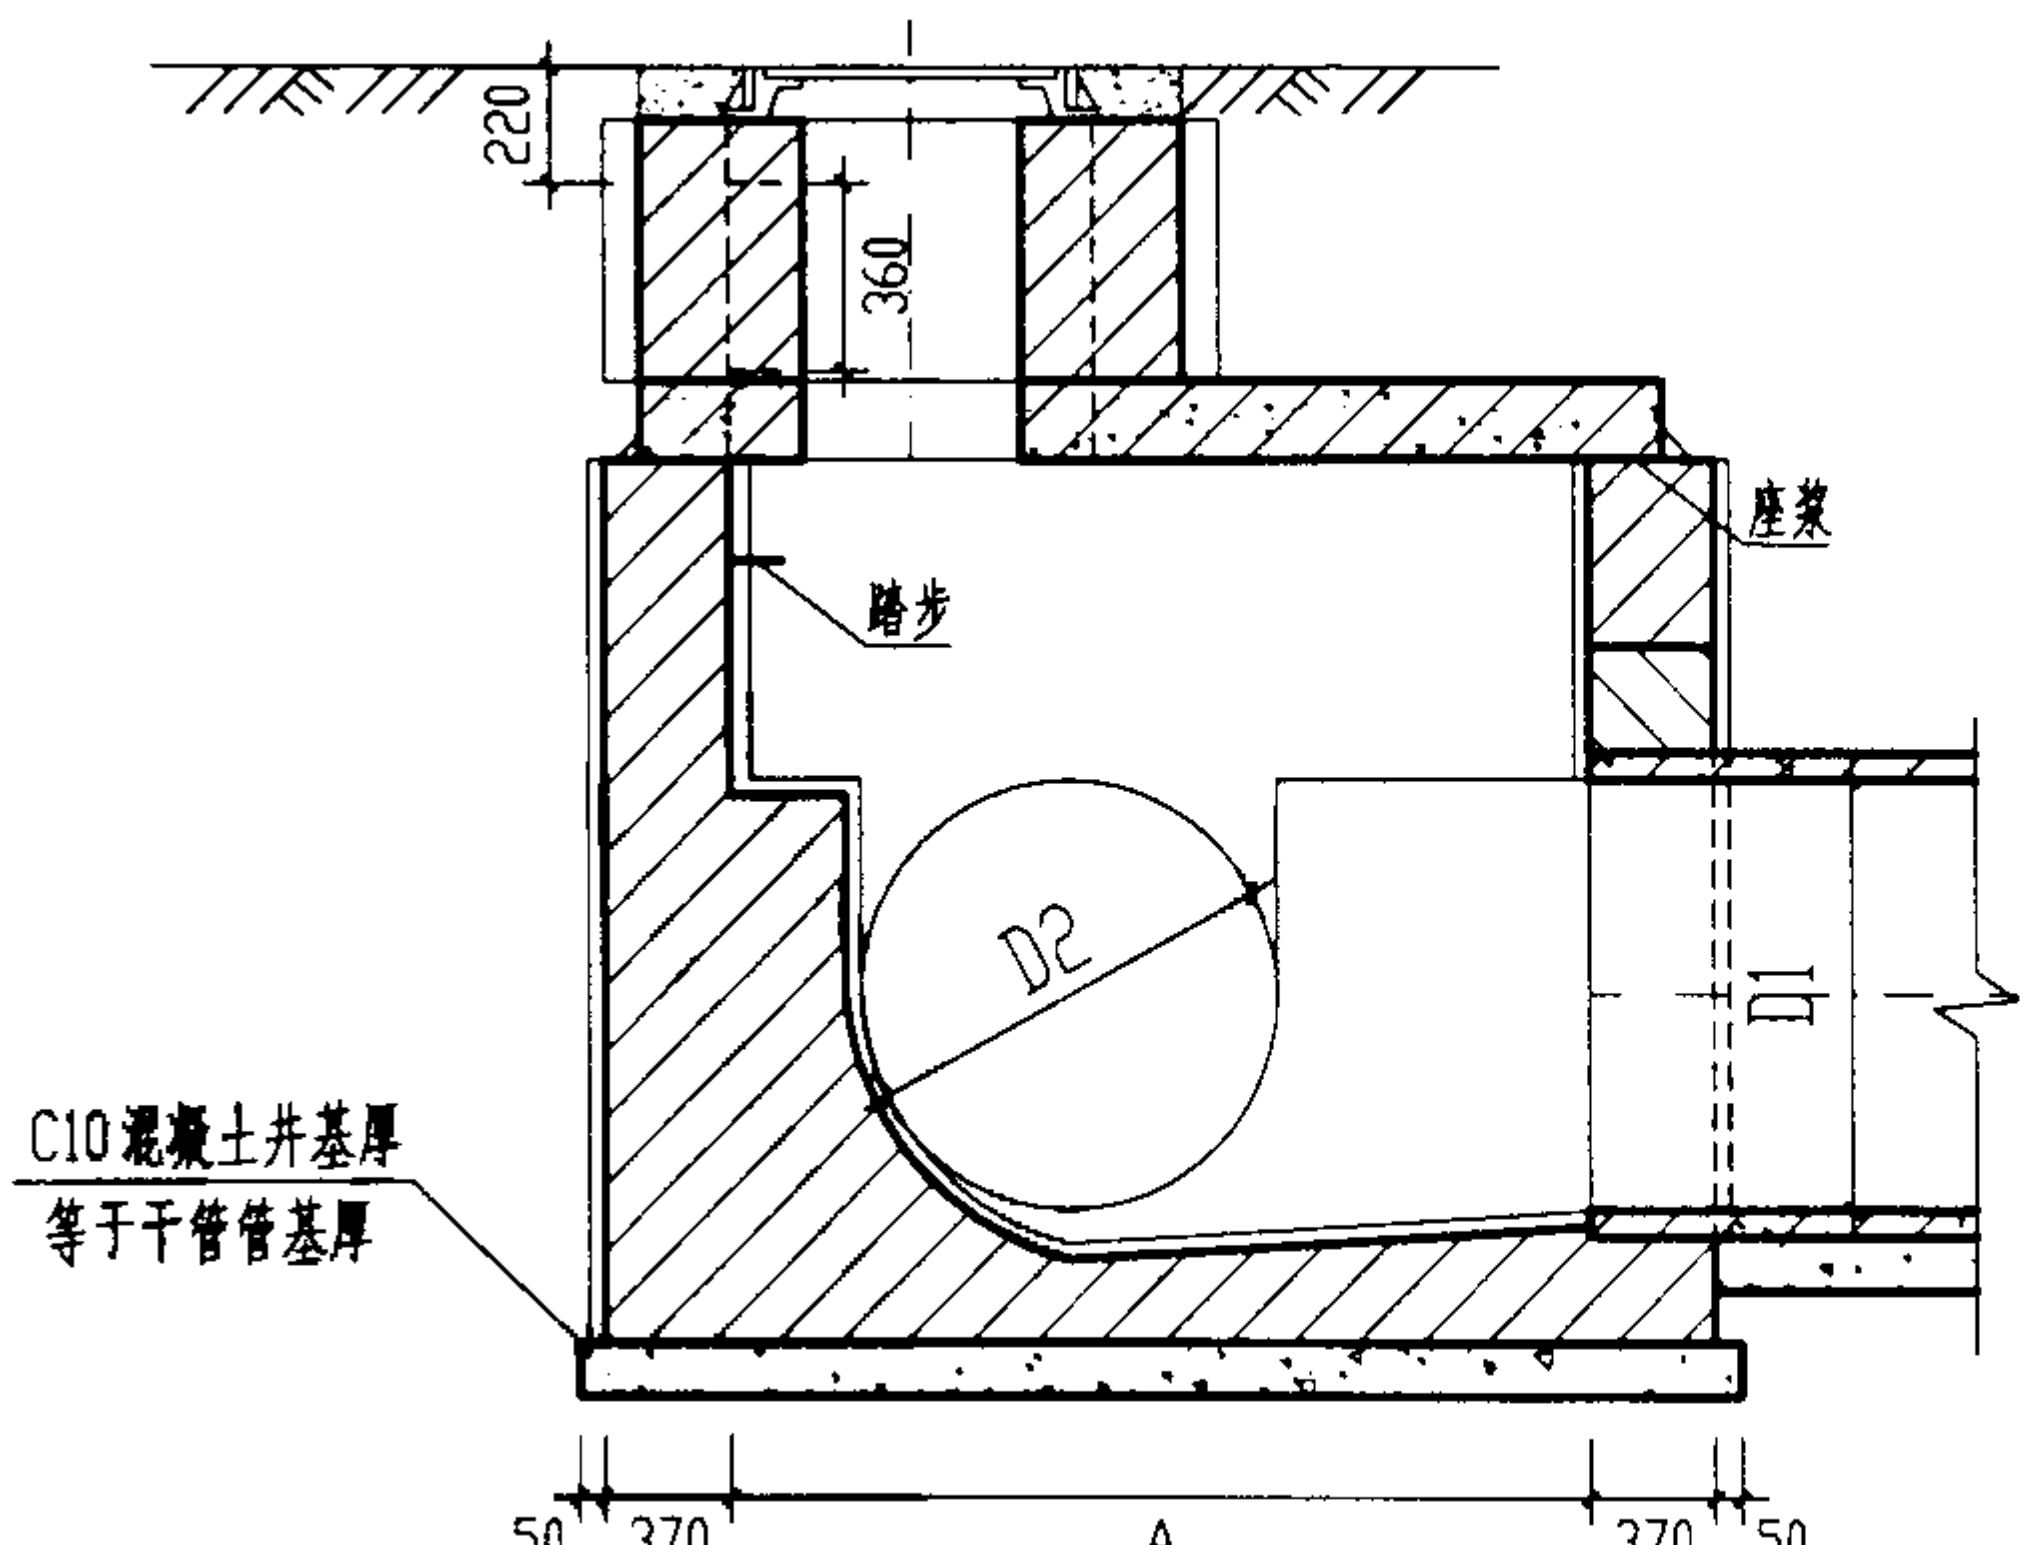

2-2剖面


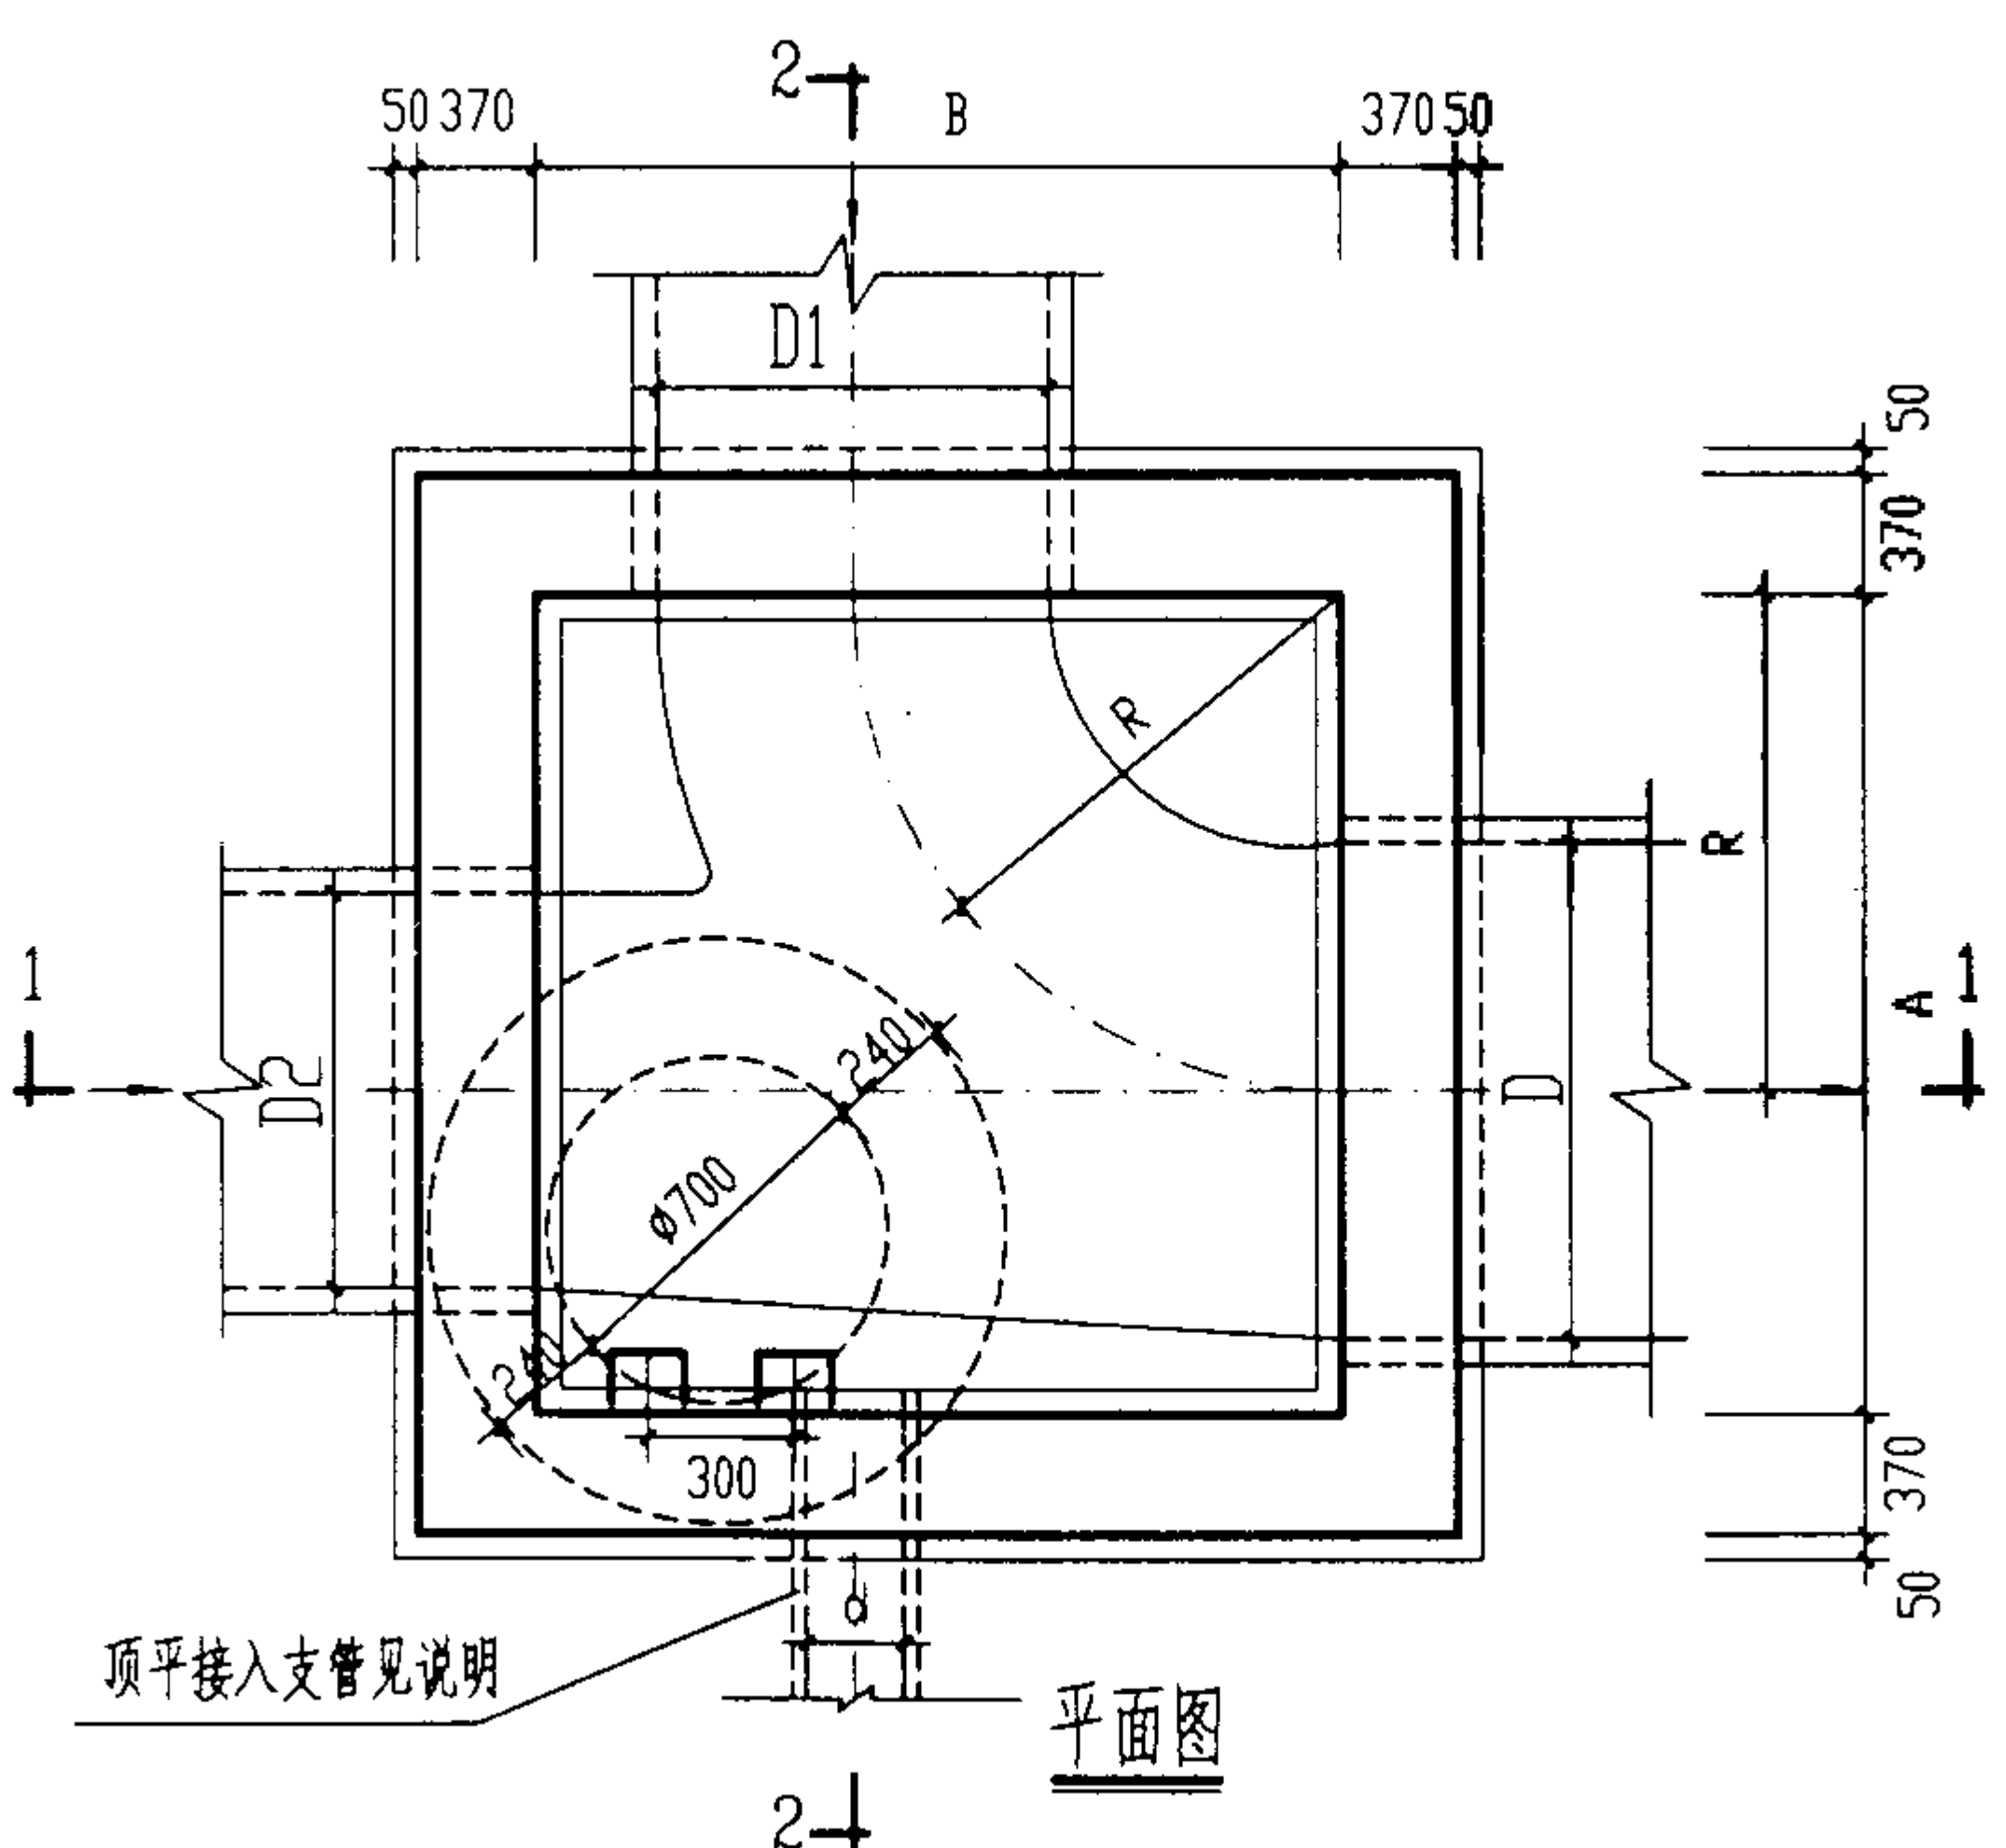


平面图

管 径			各 部 尺 寸			盖板	砖砌体 (m³)		混凝土 (m³)		砂浆抹面
D	D1	D2	A	B	R	编号	井室	井筒/m	C10	C25	(m²)
900-1000	600-1000	600-1000	1650	1650	1000	①	9.13	0.71	1.24	见盖板图	37.75
1100-1350	600-1350	600-1350	2200	2200	1350	②	14.21	0.71	2.37		51.38
1500	600-1500	600-1500	2630	2630	1500	③	19.62	0.71	4.07		63.10

说明:

1. 单位: 毫米。
2. 井墙用 M7.5 水泥砂浆砌 MU10 砖。
3. 抹面, 勾缝均用 1:2 防水水泥砂浆。
4. 井室高度自井底至盖板底净高一般为 $D+1800$, 埋深不足时酌情减少。
5. 接入支管超挖部份用级配砂石, 混凝土或砖填实。
6. 流槽需在安放踏步的同侧加设脚窝, 见 141 页。
7. 支管垂直接入最大管径: $D=800\sim 900$ 时 $d\leq 300$
 $D=1000\sim 1350$ 时 $d\leq 400$
 $D=1500$ 时 $d\leq 600$

 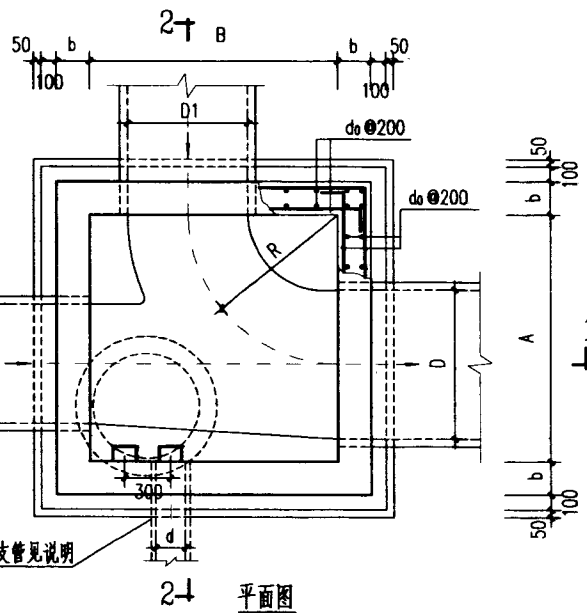

管 径			各 部 尺 寸					钢筋	盖板 型号
D	D1	D2	A	B	R	b	h1	d _a	
900~1000	600~1000	600~1000	1650	1650	1000	250	300	Φ12	①
1100~1350	600~1350	600~1350	2200	2200	1350				②
1500	600~1500	600~1500	2630	2630	1500	300	350	Φ14	③

说明:

1. 单位: 毫米。
2. 井墙及底板混凝土为C20、S4; 钢筋 ϕ -I级钢、 ϕ -II级钢;
钢筋锚固长度35d、搭接长度42d; 混凝土保护层35。
3. 座浆、抹三灰均用1:2防水水泥砂浆。
4. 流槽用M7.5水泥砂浆砌MU10砖; 1:2防水水泥砂浆抹面, 厚20。
5. 井室高度自井底至盖板底净高一般为D+1800, 埋深不足时酌情减少。
6. 接入支管超挖部份用级配砂石、混凝土或砖填充。
7. 流槽部份在安放踏步的同侧加设脚窝, 见142页。
8. 支管垂直接入最大管径: $D=900$ 时 $d \leq 300$
 $D=1000 \sim 1350$ 时 $d \leq 400$
 $D=1500$ 时 $d \leq 600$
9. 井筒及井盖的安装作法见井筒图。

矩形90°三通混凝土污水检查井 D=900 ~ 1500 mm				图集号	02S515
审核	张明	校对	王克	设计	潘和
				页	46

钢筋表


编号	形式	盖板 ①-1					盖板 ①-2				
		规格 (mm)	长度 (mm)	数量 (根)	总长 (m)	重量 (kg)	规格 (mm)	长度 (mm)	数量 (根)	总长 (m)	重量 (kg)
1	——	Φ12	1940	14	27.16	24.12	Φ12	1940	14	27.16	24.12
2	——	Φ12	1120	4	4.48	3.98	Φ12	1120	4	4.48	3.98
3	——	Φ12	1060	2	2.12	1.88	Φ12	1060	2	2.12	1.88
4	——	Φ16	1940	4	7.76	12.25	Φ16	1940	4	7.76	12.25
5	——	Φ12	170	4	0.68	0.60	Φ12	170	4	0.68	0.60
6	——	Φ12	110	2	0.22	0.20	Φ12	110	2	0.22	0.20
7	——	Φ12	1640	1	1.64	1.46	Φ12	1640	1	1.64	1.46
8		Φ12	3090	1	3.09	2.74	Φ12	3090	1	3.09	2.74
9		Φ12	2940	1	2.94	2.61	Φ12	2940	1	2.94	2.61

盖板规格表

盖板型号	盖板复土 H_0 (m)	板厚 h (mm)	混凝土 (m^3)	钢筋 (kg)
①-1	$0.6 \leq H_0 \leq 2.0$	120	0.44	49.84
①-2	$0.4 \leq H_0 < 0.6$ $2.0 < H_0 \leq 4.0$	160	0.58	49.84

说明:

1. 单位: 毫米。
2. 材料: 混凝土C25; 钢筋Φ-I级钢, Φ-II级钢。
3. 混凝土净保护层: 35; 钢筋放下层, 水平筋在最下面。
4. 盖板复土: $0.4m \leq H_0 \leq 4.0m$ 。
5. $\Phi 700$ 孔洞亦可改为 $\Phi 800$, 配筋不变, 钢筋长度及位置自行调整。

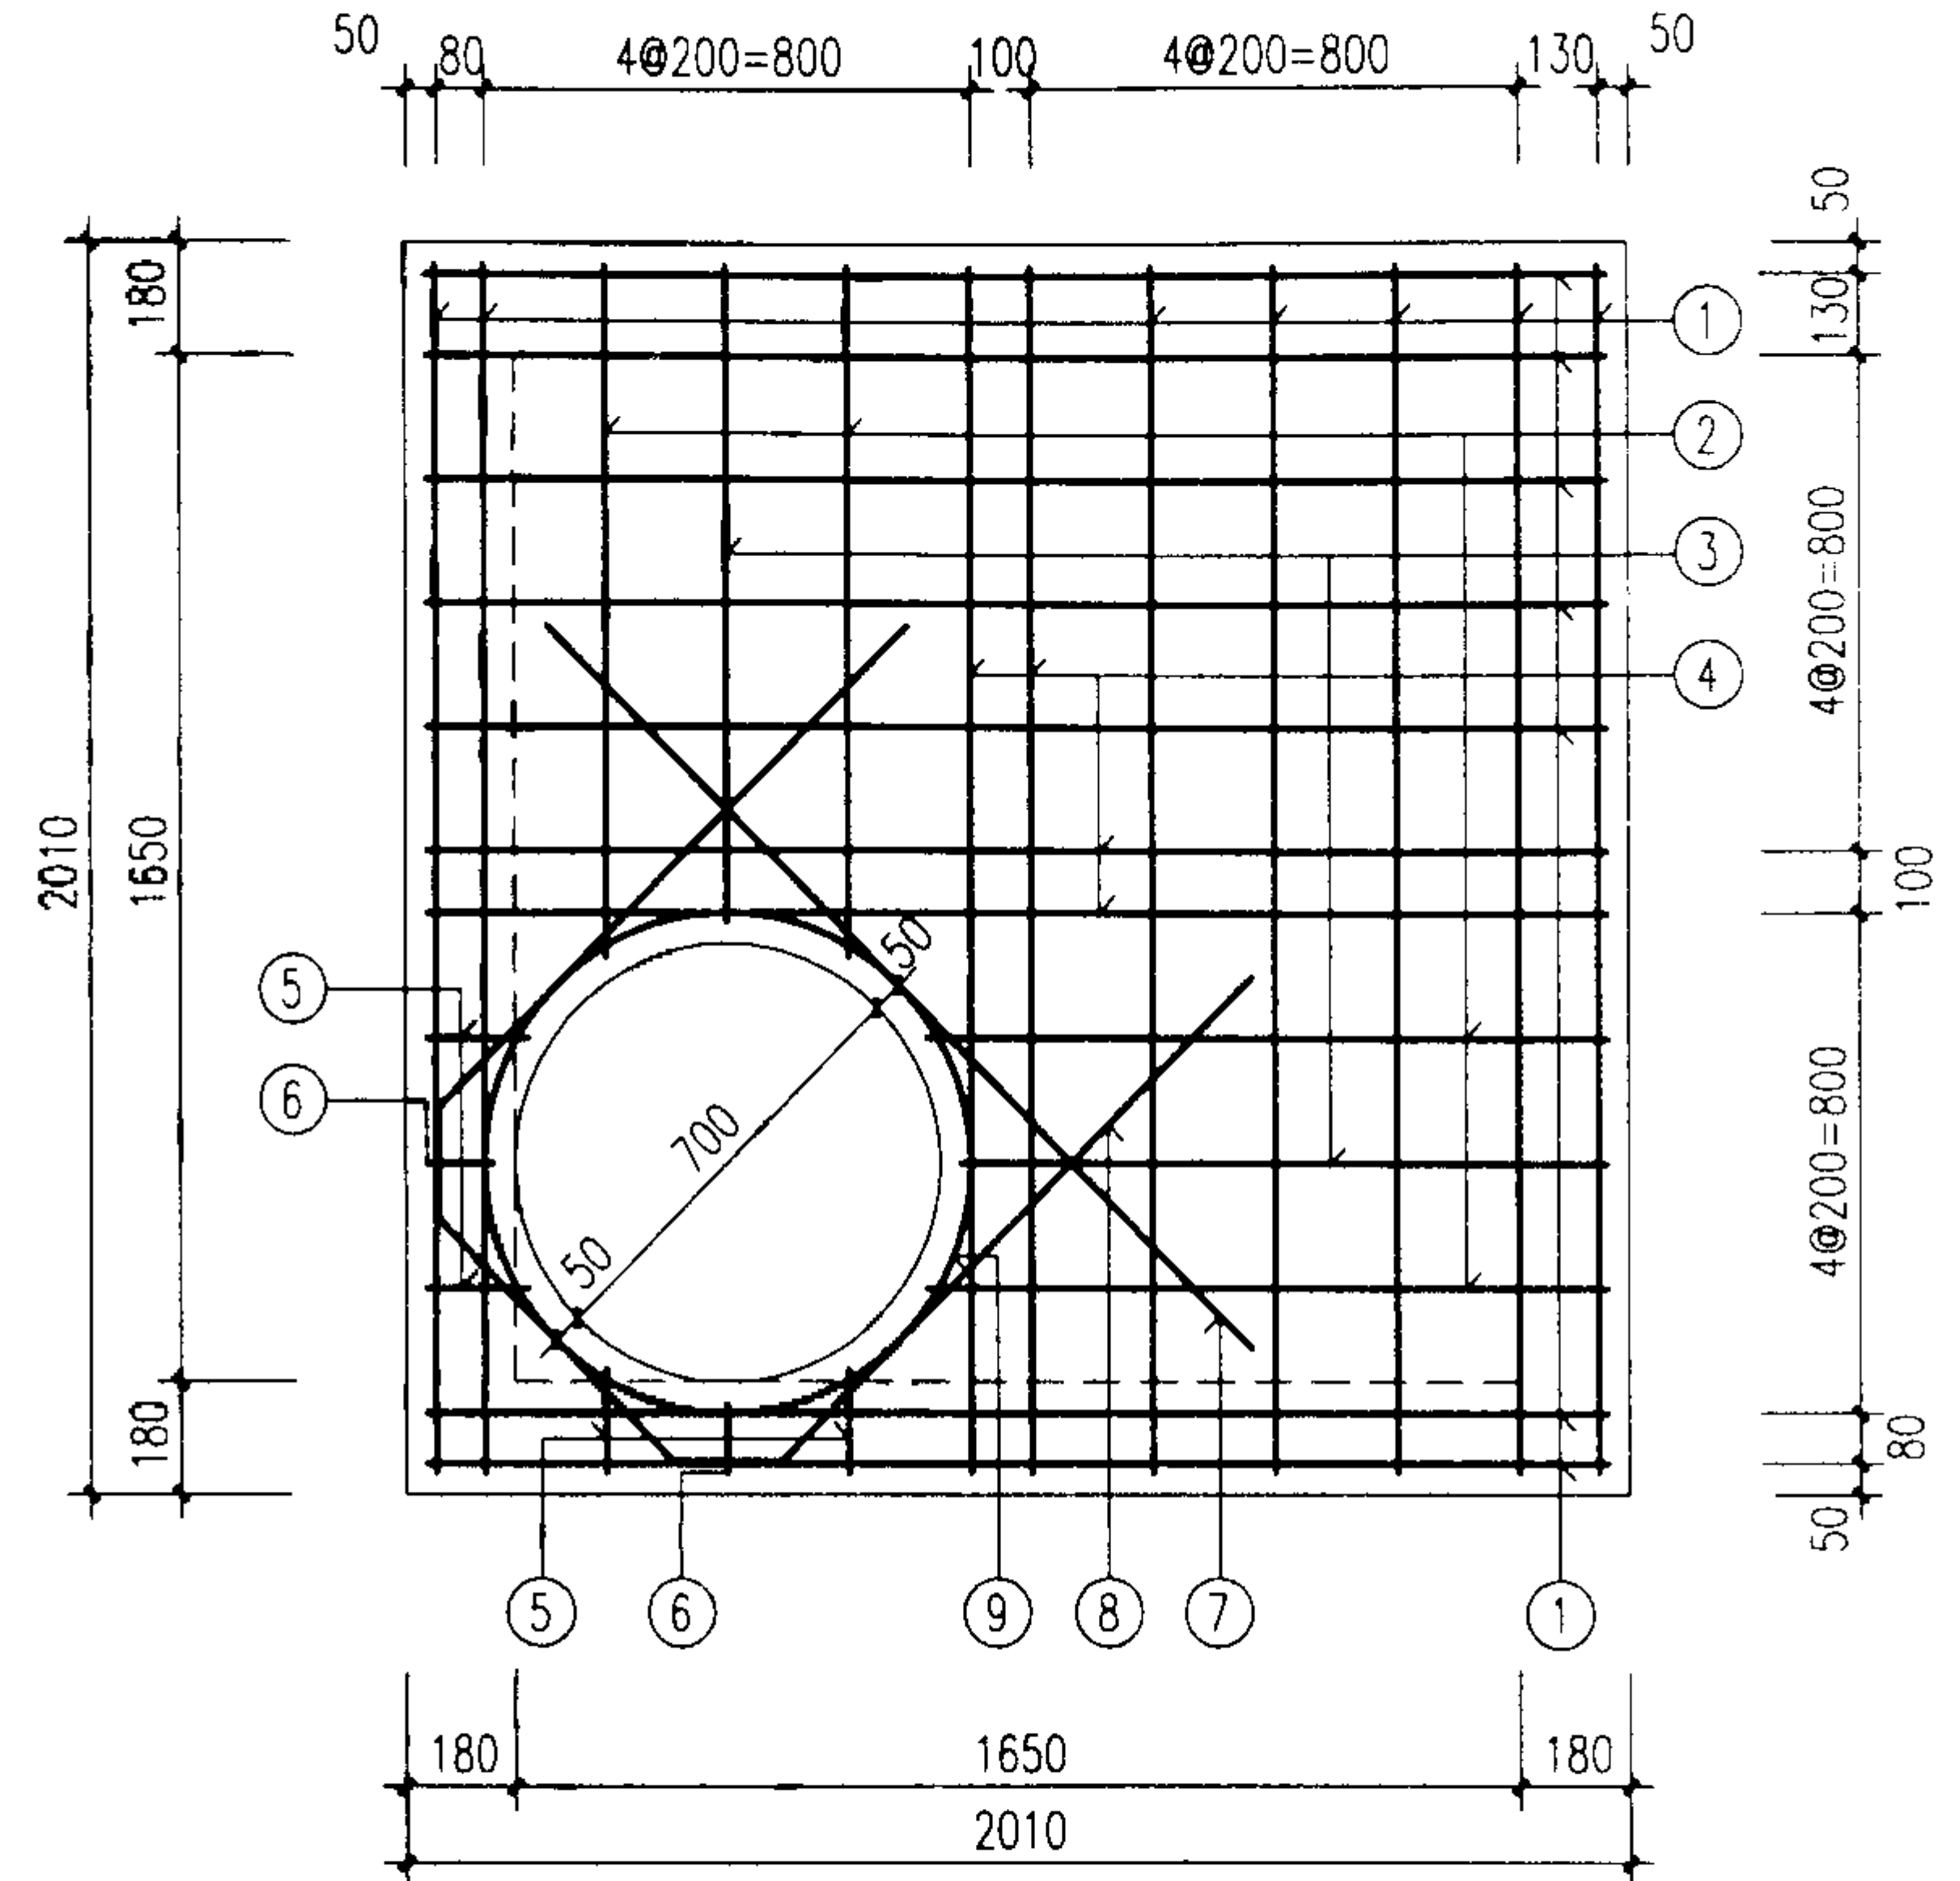

矩形90°三通雨污水检查井
盖板配筋图 ①

图集号

02S515

审核

设计

校对

设计

页

47

钢筋表


编号	形式	盖板②-1					盖板②-2				
		规格 (mm)	长度 (mm)	数量 (根)	总长 (m)	重量 (kg)	规格 (mm)	长度 (mm)	数量 (根)	总长 (m)	重量 (kg)
1		Ø12	2610	20	52.20	46.35	Ø14	2610	20	52.20	63.06
2		Ø12	1730	4	6.92	6.14	Ø14	1730	4	6.92	8.36
3		Ø12	1670	2	3.34	2.97	Ø14	1670	2	3.34	4.03
4		Ø16	2610	4	10.44	16.47	Ø18	2610	4	10.44	20.86
5		Ø12	230	4	0.92	0.82	Ø14	230	4	0.92	1.11
6		Ø12	170	2	0.34	0.30	Ø14	170	2	0.34	0.41
7		Ø12	1640	1	1.64	1.46	Ø14	1780	1	1.78	2.15
8	550/40 1090	Ø12	3090	1	3.09	2.74					
	550/40 1200						Ø14	3310	1	3.31	4.00
9	Ø800	Ø12	2940	1	2.94	2.61	Ø12	2940	1	2.94	2.61

盖板规格表

盖板型号	盖板复土 H_0 (m)	板厚 h (mm)	混凝土 (m^3)	钢筋 (kg)
②-1	$0.6 \leq H_0 \leq 2.0$	140	0.95	79.86
②-2	$0.4 \leq H_0 < 0.6$ $2.0 < H_0 \leq 4.0$	180	1.22	106.59

说明:

1. 单位: 毫米。
2. 材料: 混凝土C25; 钢筋Ø-I级钢, Ø-II级钢。
3. 混凝土净保护层: 35; 钢筋放下层, 水平筋在最下面。
4. 盖板复土: $0.4m \leq H_0 \leq 4.0m$ 。
5. Ø700孔洞亦可改为Ø800, 配筋不变, 钢筋长度及位置自行调整。

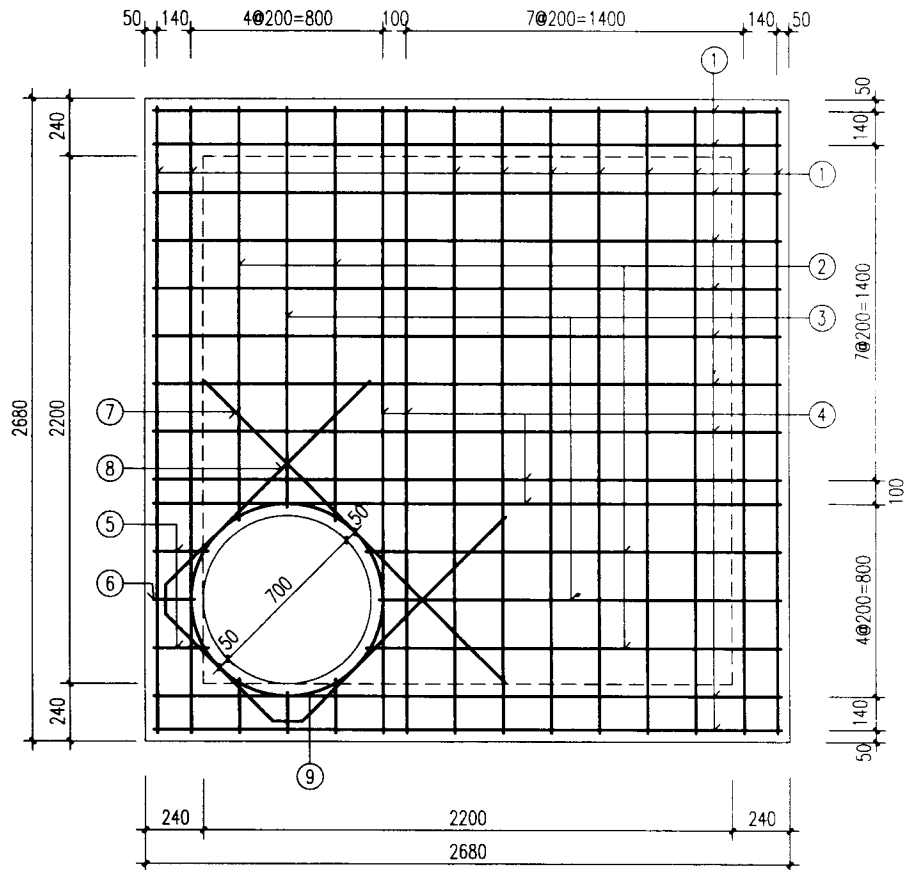

矩形90°三通雨水检查井
盖板配筋图②

图集号

02S515

审核

设计

校对

页

48

钢筋表


编号	形式	盖板 ③-1					盖板 ③-2				
		规格 (mm)	长度 (mm)	数量 (根)	总长 (m)	重量 (kg)	规格 (mm)	长度 (mm)	数量 (根)	总长 (m)	重量 (kg)
1		Φ12	3040	28	85.12	75.59	Φ14	3040	28	85.12	102.82
2		Φ12	2180	4	8.72	7.74	Φ14	2180	4	8.72	10.53
3		Φ12	2110	4	8.44	7.49	Φ14	2110	4	8.44	10.20
4		Φ16	3040	4	12.16	19.19	Φ18	3040	4	12.16	24.30
5		Φ12	250	4	1.00	0.89	Φ14	250	4	1.00	1.21
6		Φ12	180	4	0.72	0.64	Φ14	180	4	0.72	0.87
7		Φ12	1640	1	1.64	1.46	Φ14	1780	1	1.78	2.15
8		Φ12	3090	1	3.09	2.74					
							Φ14	3310	1	3.31	4.00
9		Φ12	2940	1	2.94	2.61	Φ12	2940	1	2.94	2.61

盖板规格表

盖板型号	盖板复土 H_0 (m)	板厚 h (mm)	混凝土 (m^3)	钢筋 (kg)
③-1	$0.6 \leq H_0 \leq 2.0$	160	1.49	118.35
③-2	$0.4 \leq H_0 < 0.6$ $2.0 < H_0 \leq 4.0$	210	1.95	277.04

说明:

1. 单位: 毫米。
2. 材料: 混凝土C25; 钢筋Φ-I级钢, Φ-II级钢。
3. 混凝土净保护层: 35; 钢筋放下层, 水平筋在最下面。
4. 盖板复土: $0.4m \leq H_0 \leq 4.0m$ 。
5. $\Phi 700$ 孔洞亦可改为 $\Phi 800$, 配筋不变, 钢筋长度及位置自行调整。

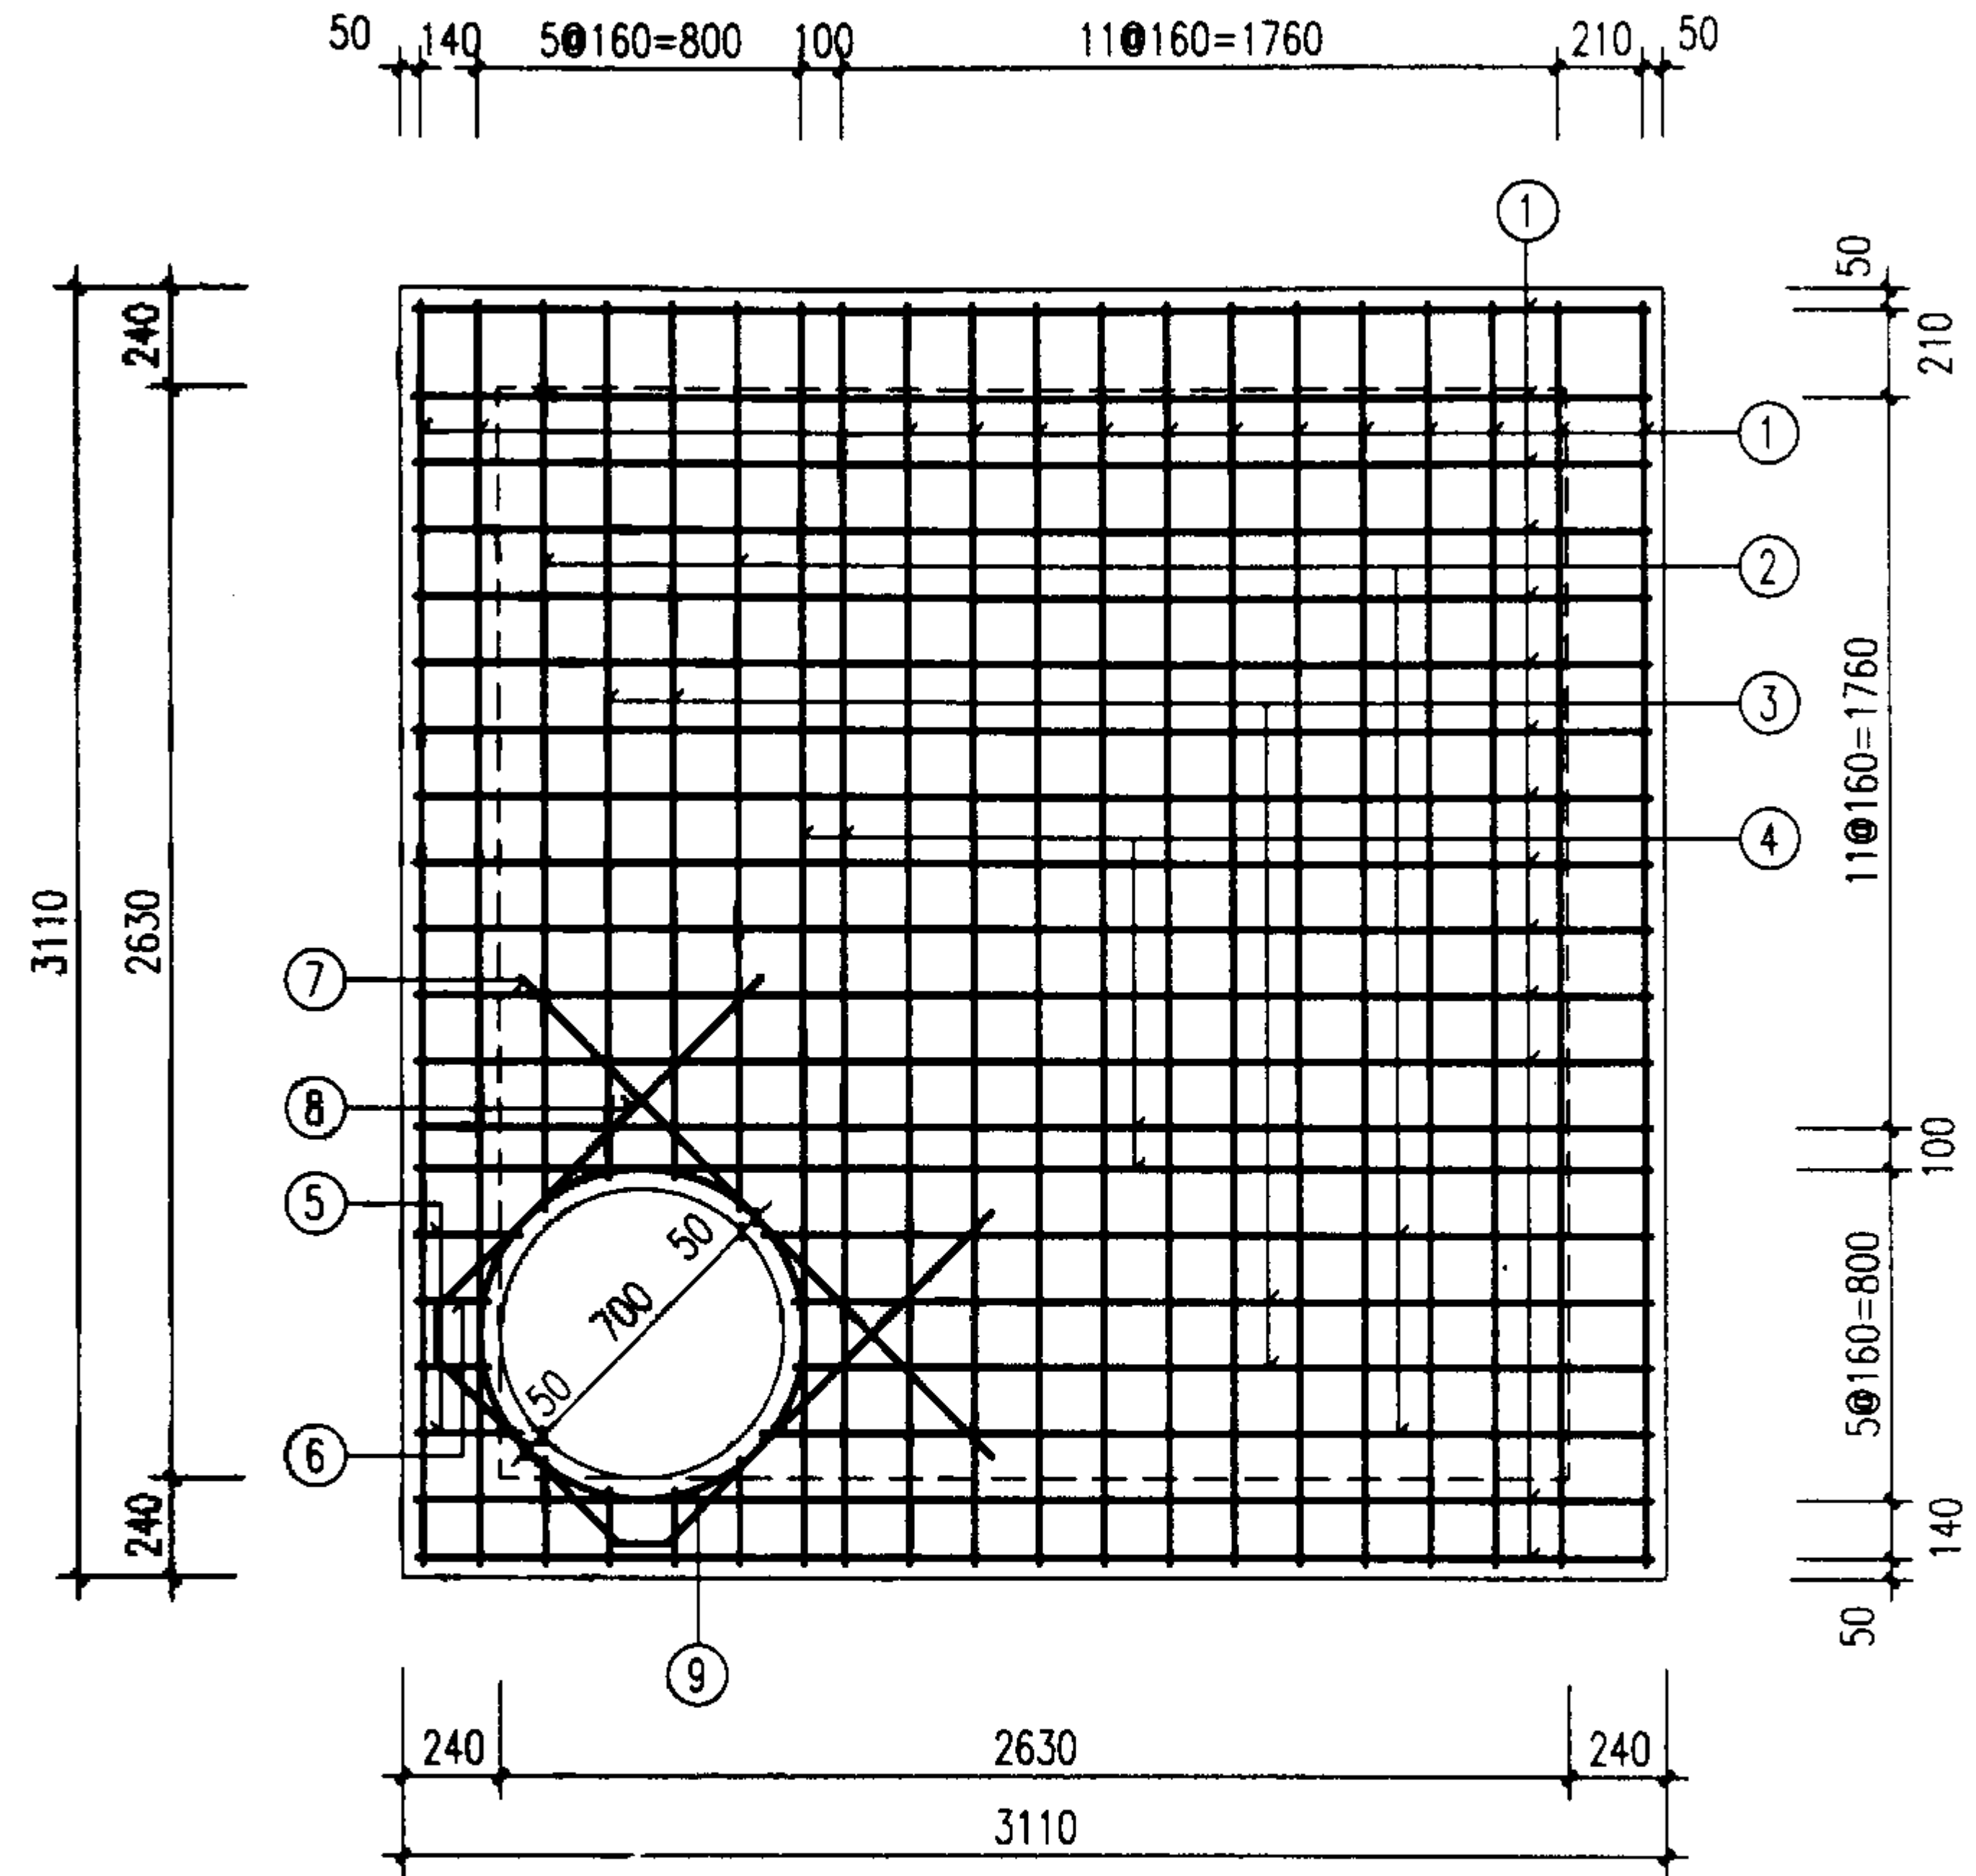

矩形90°三通雨污水检查井
盖板配筋图 ③

图集号

02S515

审核

设计

校对

页

49

钢筋表


编号	形式	盖板 ④-1					盖板 ④-2				
		规格 (mm)	长度 (mm)	数量 (根)	总长 (m)	重量 (kg)	规格 (mm)	长度 (mm)	数量 (根)	总长 (m)	重量 (kg)
1		Φ14	3560	32	113.92	137.62	Φ16	3560	32	113.92	179.77
2		Φ14	2680	4	10.72	12.95	Φ16	2680	4	10.72	16.92
3		Φ14	2620	2	5.24	6.33	Φ16	2620	2	5.24	8.27
4		Φ18	3560	4	14.24	28.45	Φ20	3560	4	14.24	35.12
5		Φ14	230	4	0.92	1.11	Φ16	230	4	0.92	1.45
6		Φ14	170	2	0.34	0.41	Φ16	170	2	0.34	0.54
7		Φ14	1780	1	1.78	2.15	Φ16	1920	1	1.92	3.03
8	550/1210	Φ14	3330	1	3.33	4.02					
	550/1280						Φ16	3470	1	3.47	5.48
9	Φ800	Φ12	2940	1	2.94	2.61	Φ12	2940	1	2.94	2.61

盖板规格表

盖板型号	盖板复土 H_0 (m)	板厚 h (mm)	混凝土 (m^3)	钢筋 (kg)
④-1	$0.6 \leq H_0 \leq 2.0$	210	2.69	195.65
④-2	$0.4 \leq H_0 < 0.6$ $2.0 < H_0 \leq 4.0$	250	3.20	253.19

说明:

1. 单位: 毫米。
2. 材料: 混凝土C25; 钢筋Φ-I级钢, Φ-II级钢。
3. 混凝土净保护层: 35; 钢筋放下层, 水平筋在最下面。
4. 盖板复土: $0.4m \leq H_0 \leq 4.0m$ 。
5. $\Phi 700$ 孔洞亦可改为 $\Phi 800$, 配筋不变, 钢筋长度及位置自行调整。

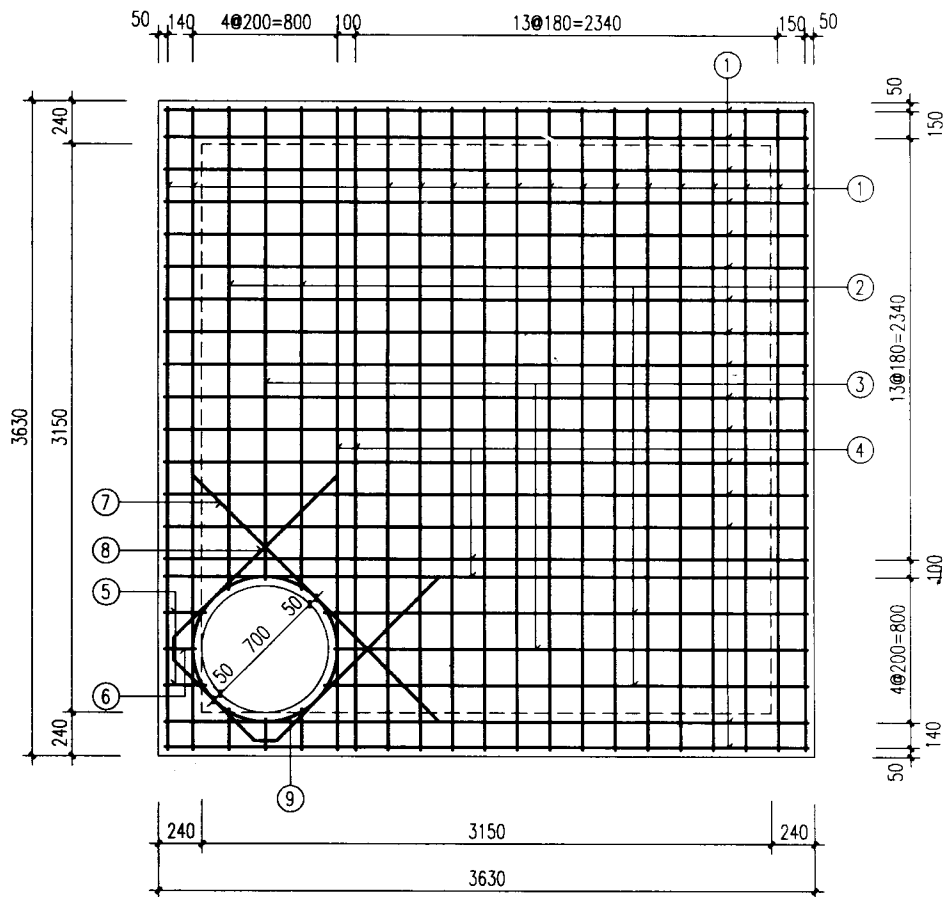

矩形90°三通雨水检查井
盖板配筋图 ④

图集号

02S515

审核

设计

校对

设计

设计

设计

设计

设计

设计

设计

设计


设计

设计


设计

页

50

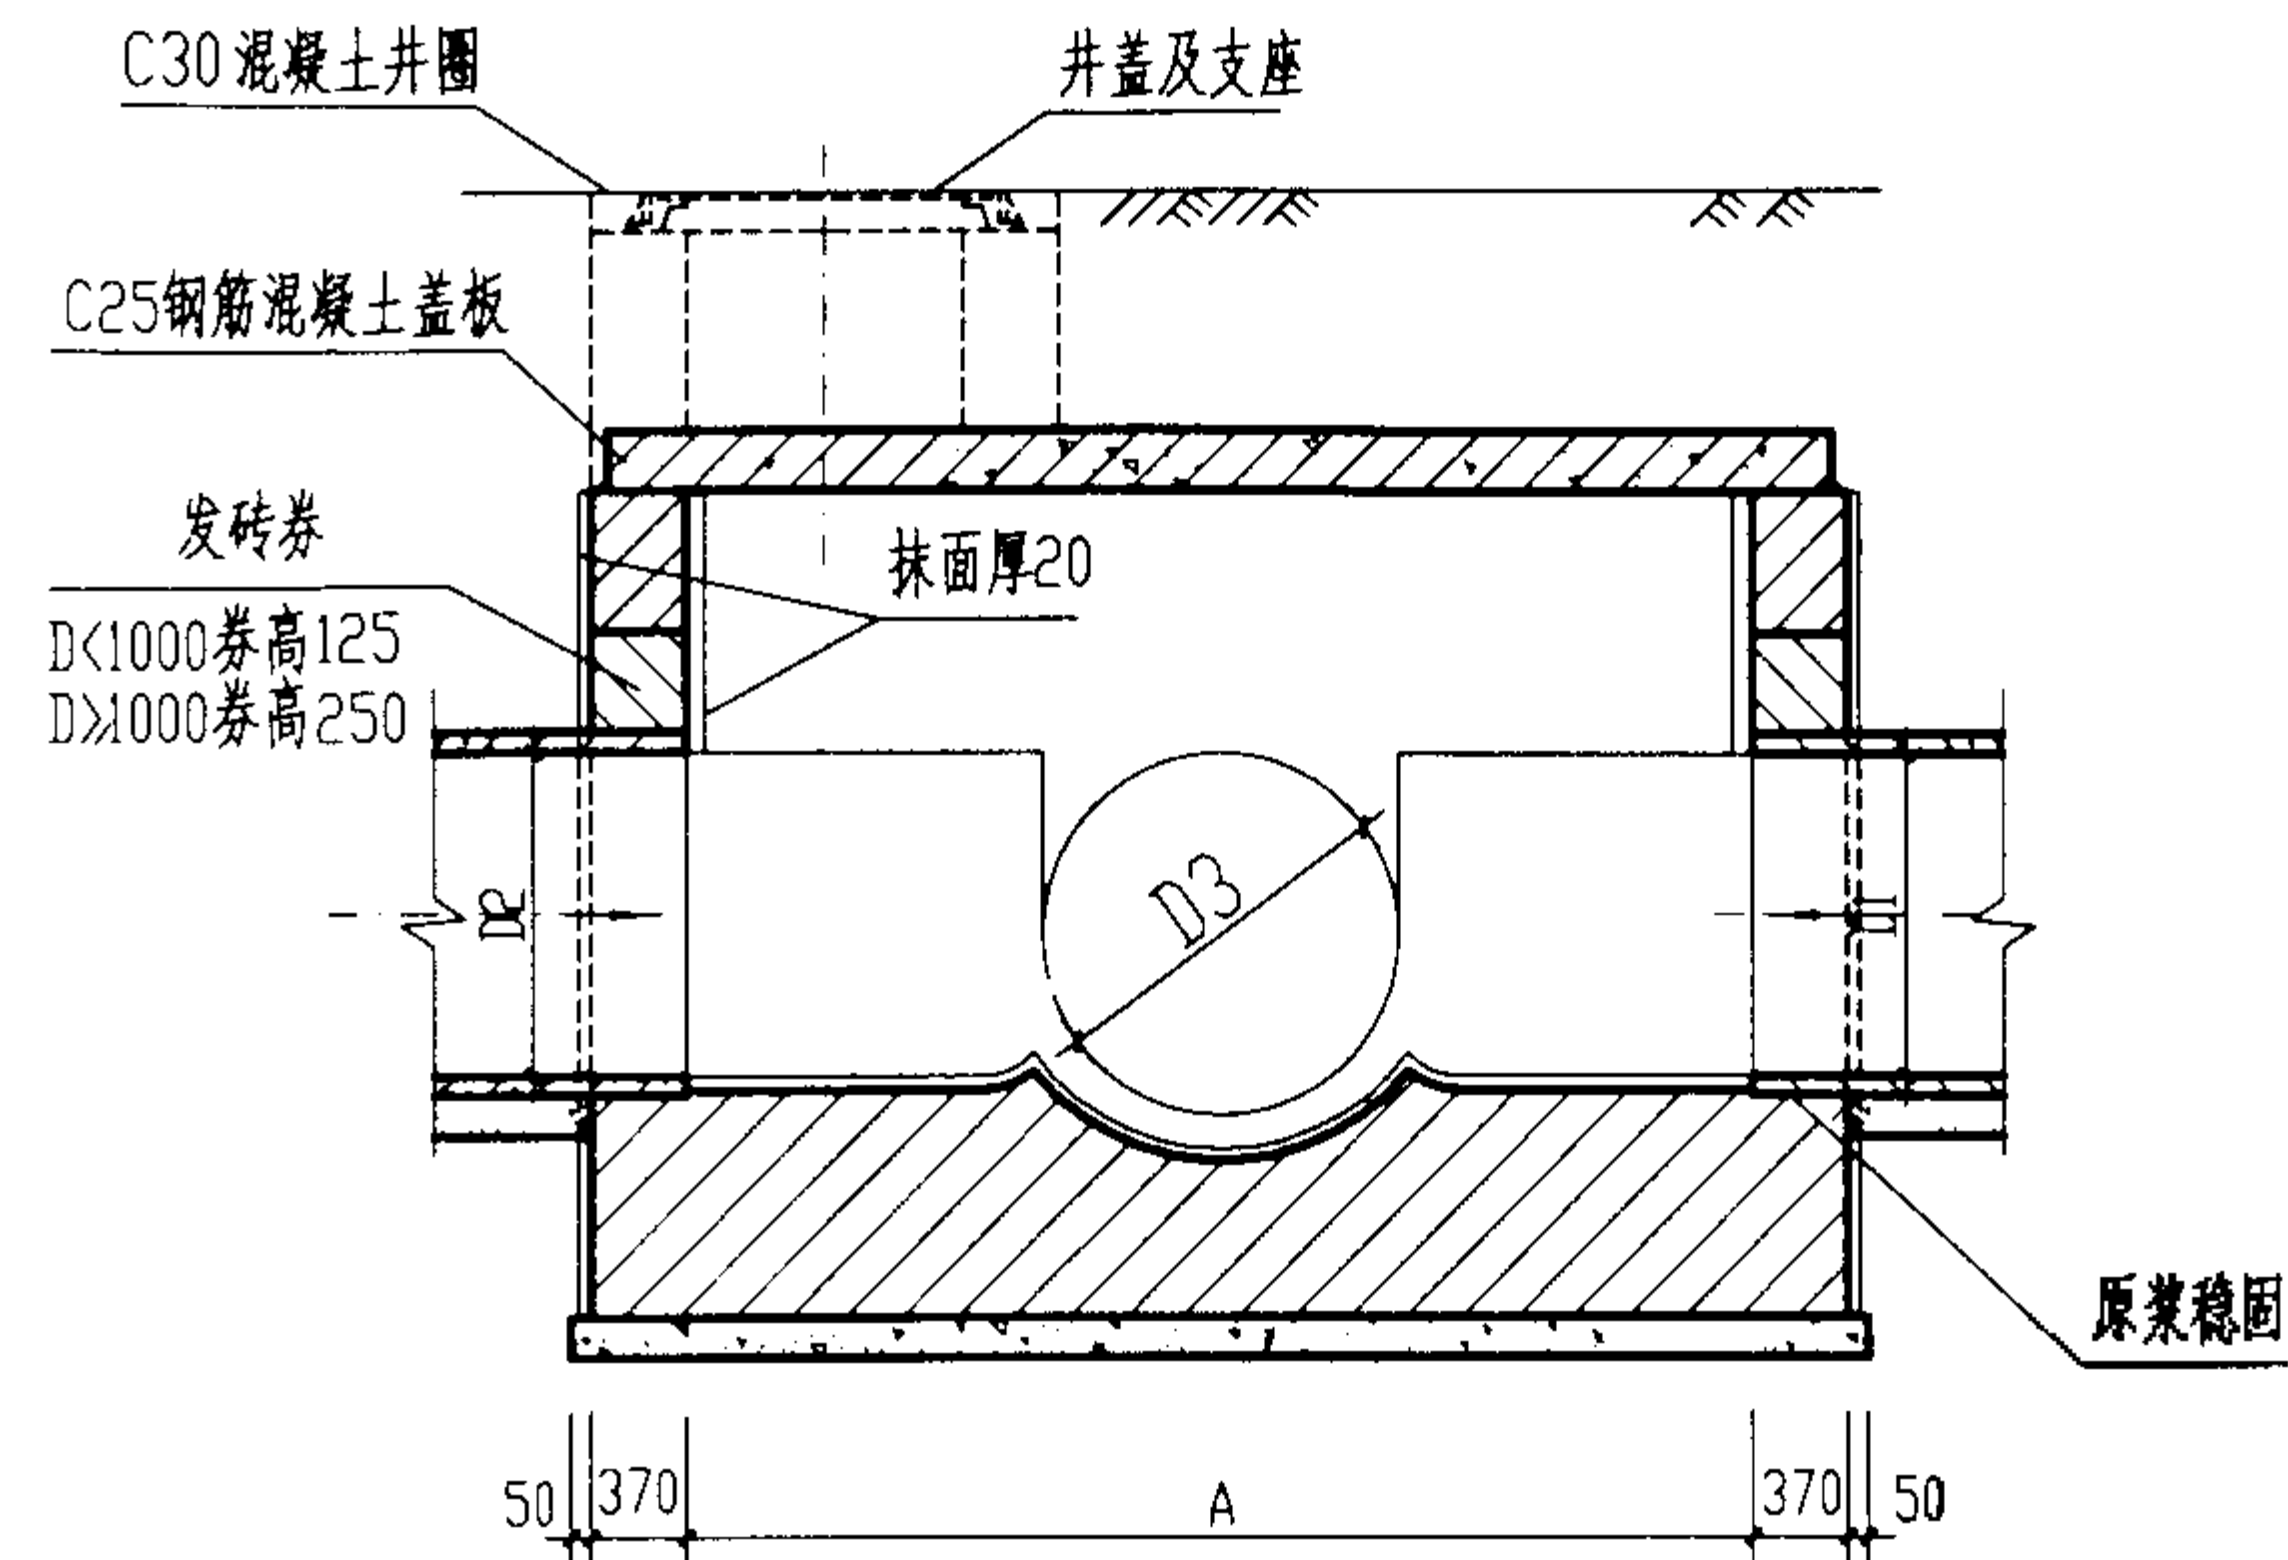




1-1 剖面

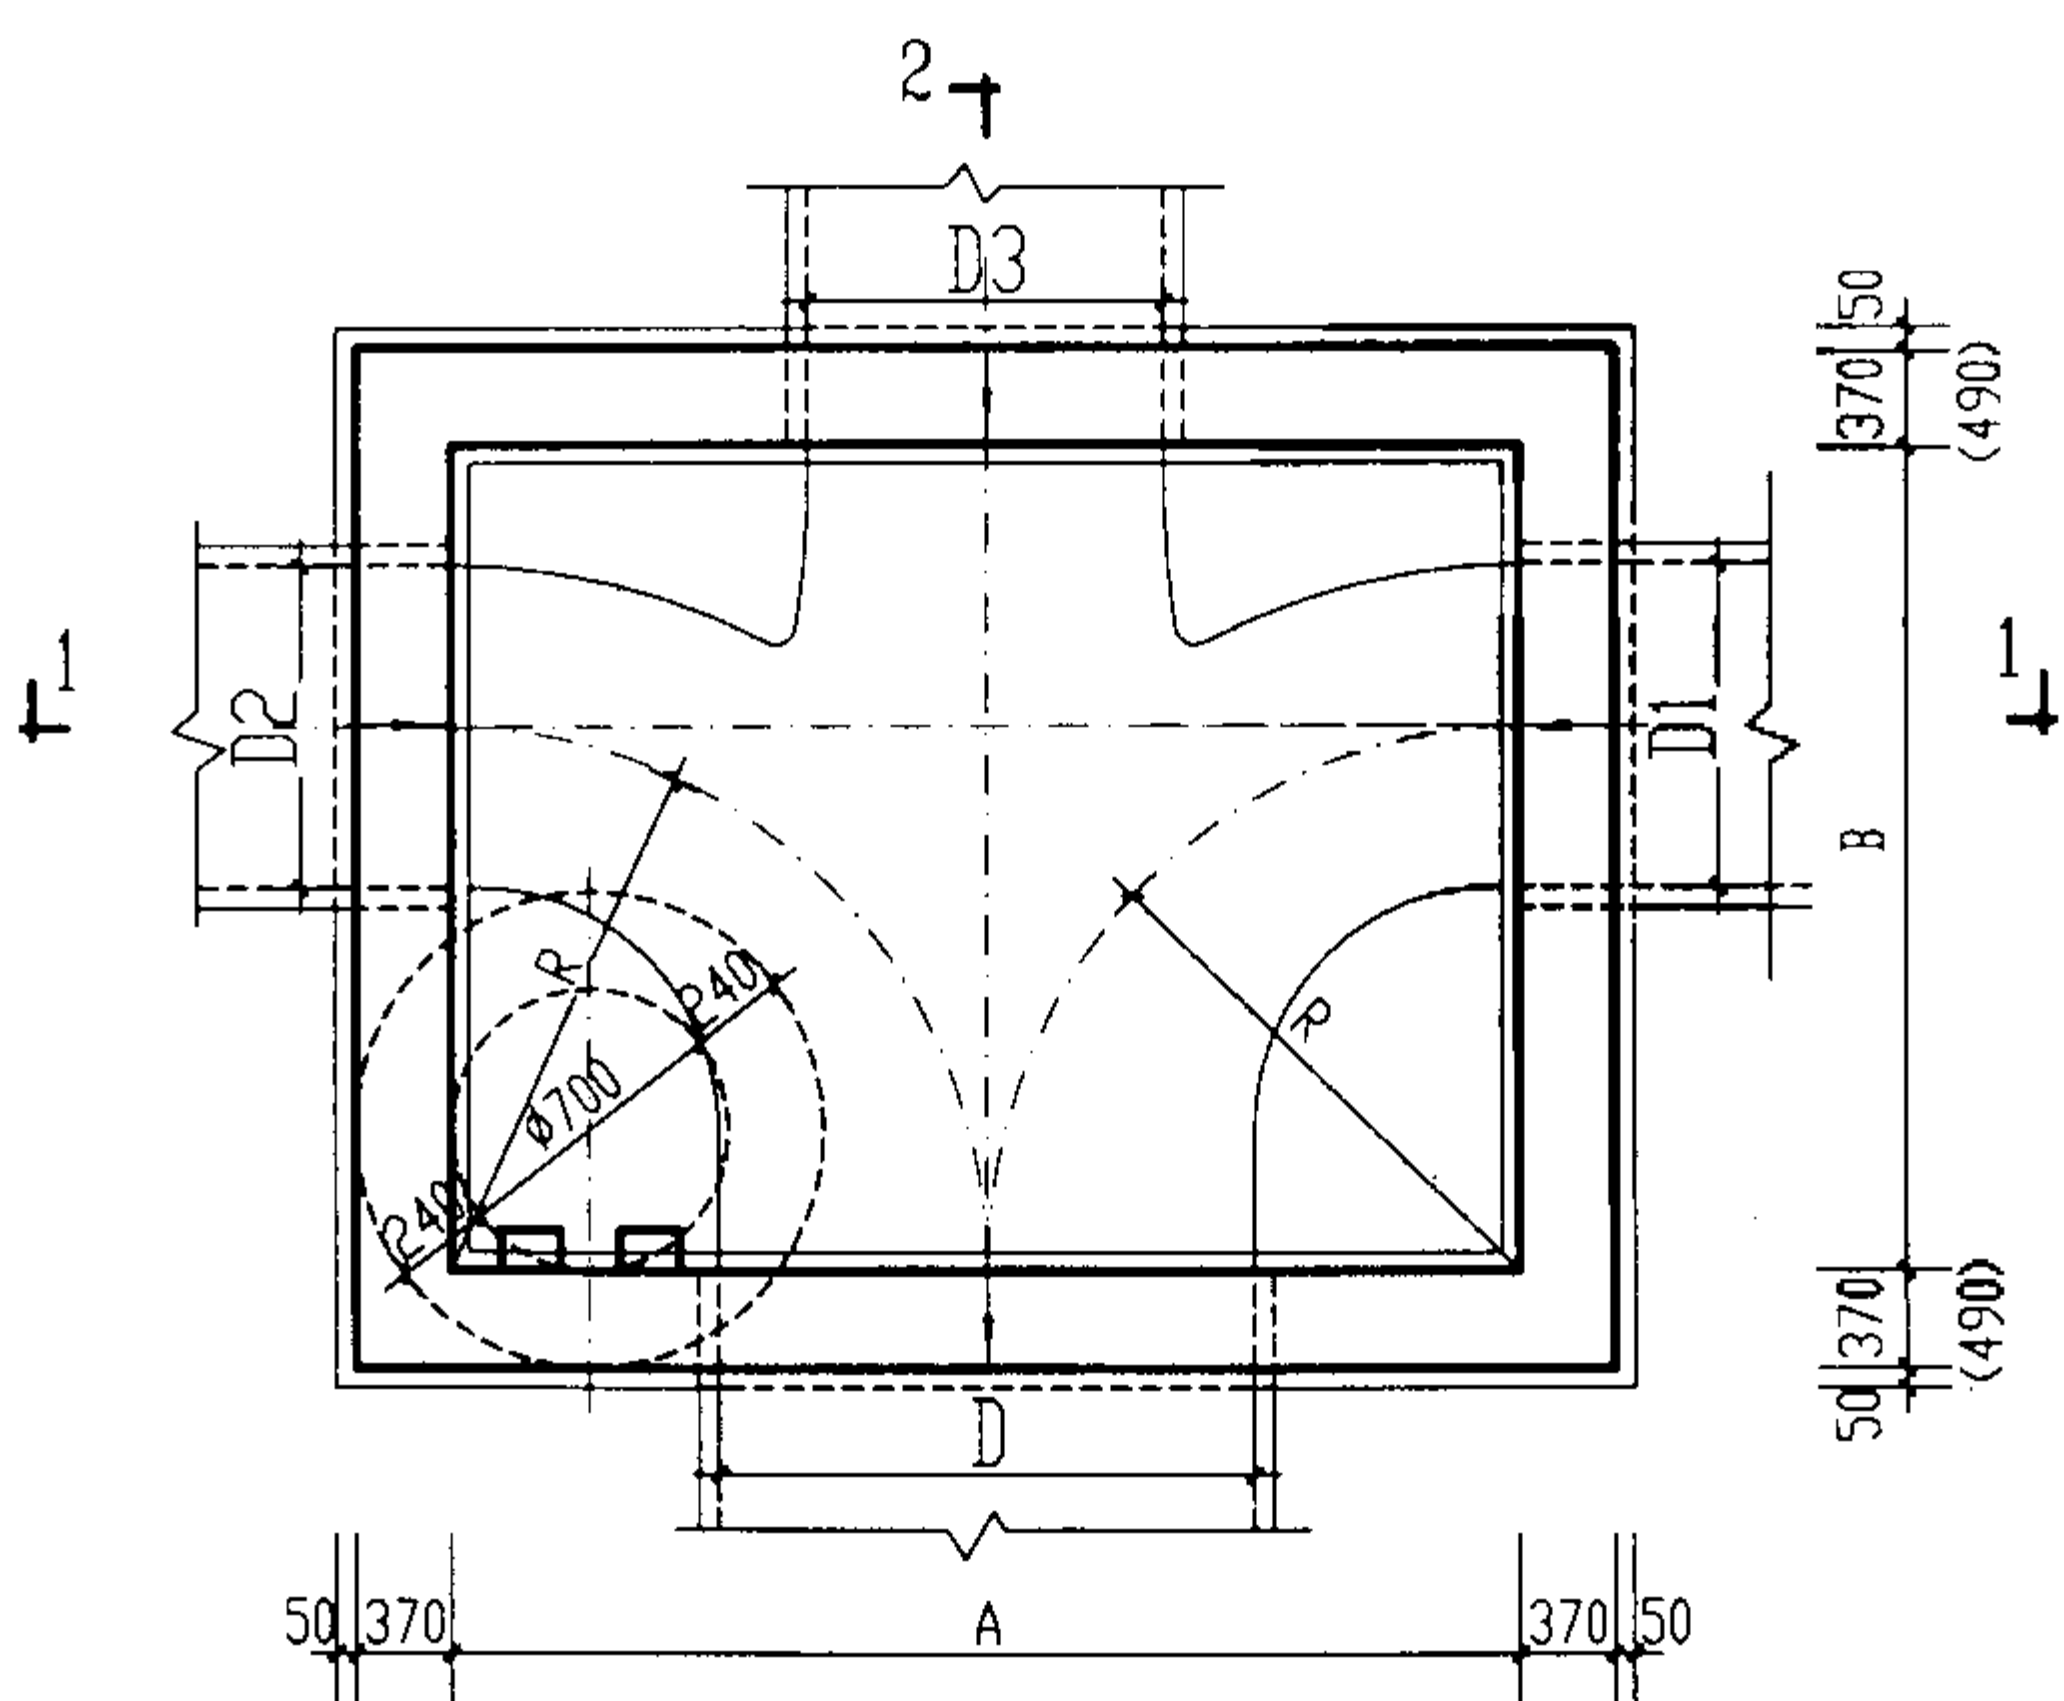

2-2 剖面

管 径				各 部 尺 寸			盖板 编号	砖砌体 (m ³)		混凝土 (m ³)		砂浆抹面 (m ²)
D	D1	D2	D3	A	B	R		井室	井筒/m	C10	C25	
900	400-700	400-700	600-900	2000	1500	1000	①	8.77	0.71	1.20	见 盖 板 图	43.63
1000-1100	600-900	600-900	600-1100	2200	1700	1100	②	10.24	0.71	1.69		50.17
1250-1350	600-1100	600-1100	600-1350	2700	2050	1350	③	13.77	0.71	2.66		63.19
1500	600-1350	600-1350	600-1500	3300	2480	1500	④	19.05	0.71	4.67		79.26

- 说明:
1. 单位 毫米。
 2. 井墙用 M7.5 水泥砂浆砌 MU10 砖。
 3. 抹面、勾缝均用 1:2 防水水泥砂浆。
 4. 井室高度自井底至盖板底净高一般为 D+1800, 埋深不足时酌情减少。
 5. 流槽需在安放踏步的同侧加设脚窝, 见 141 页。
 6. 当有地下水时, B 向墙厚改为 490。

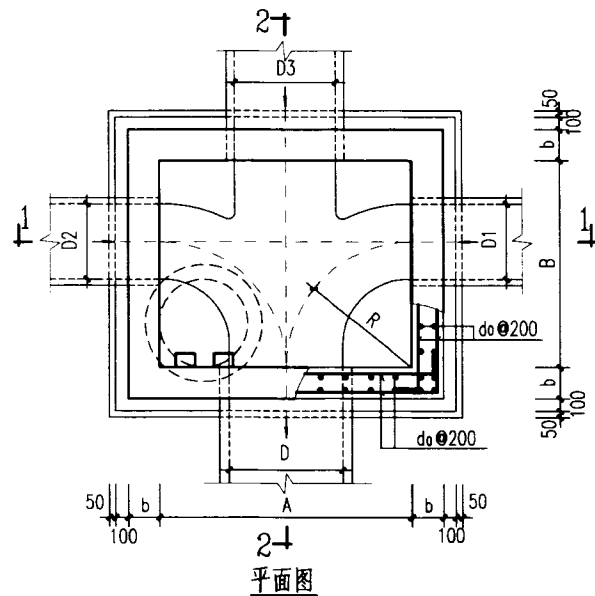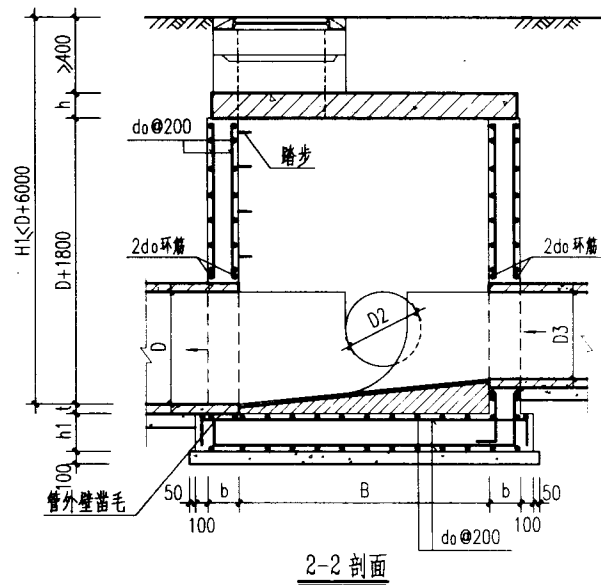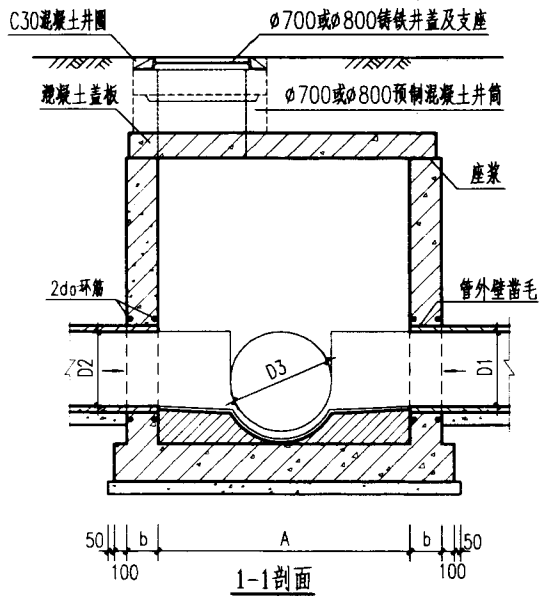

说明:

1. 单位: 毫米。
2. 井墙及底板混凝土为C20、S4; 钢筋 ϕ -I级钢, ϕ -II级钢; 钢筋锚固长度35d, 搭接长度42d; 混凝土保护层35。
3. 座浆、抹三角灰均用1:2防水水泥砂浆。
4. 流槽用M7.5水泥砂浆砌MU10砖; 1:2防水水泥砂浆抹面, 厚20。
5. 井室高度自井底至盖板底净高一般为D+1800, 埋深不足时酌情减少。
6. 流槽部分在安放踏步的同侧加设脚窝, 见142页。
7. 井筒及踏步的安装作法见井筒图。

井室尺寸及配筋表

管 径				各 部 尺 寸					钢筋	盖板 型号
D	D1	D2	D3	A	B	R	b	h1	do	
900	400~700	400~700	600~900	2000	1500	1000	250	300	$\phi 12$	①
1000~1100	600~900	600~900	600~1100	2200	1700	1100				②
1250~1350	600~1100	600~1100	600~1350	2700	2050	1350	300	350	$\phi 14$	③
1500	600~1350	600~1350	600~1500	3300	2480	1500	350	400	$\phi 14$	④

矩形90°四通混凝土污水检查井

D=900~1500 mm

图集号

02S515

审核

设计

校对

页


52

钢筋表

编号	形式	盖板 ①-1					盖板 ①-2				
		规格 (mm)	长度 (mm)	数量 (根)	总长 (m)	重量 (kg)	规格 (mm)	长度 (mm)	数量 (根)	总长 (m)	重量 (kg)
1		Φ12	1790	9	16.11	14.31	Φ14	1790	9	16.11	19.46
2		Φ12	970	2	1.94	1.72	Φ14	970	2	1.94	2.34
3		Φ12	910	1	0.91	0.81	Φ14	910	1	0.91	1.10
4		Φ16	1790	2	3.58	5.65	Φ18	1790	2	3.58	7.15
5		Φ12	2290	6	13.74	12.20	Φ12	2290	6	13.74	12.20
6		Φ12	1470	2	2.94	2.61	Φ12	1470	2	2.94	2.61
7		Φ12	1410	1	1.41	1.25	Φ12	1410	1	1.41	1.25
8		Φ16	2290	2	4.58	7.23	Φ16	2290	2	4.58	7.23
9		Φ12	170	2	0.34	0.30	Φ14	170	2	0.34	0.41
10		Φ12	110	1	0.11	0.10	Φ14	110	1	0.11	0.13
11		Φ12	170	2	0.34	0.30	Φ12	170	2	0.34	0.30
12		Φ12	110	1	0.11	0.10	Φ12	110	1	0.11	0.10
13		Φ12	1640	1	1.64	1.46	Φ14	1780	1	1.78	2.15
14		Φ12	3090	1	3.09	2.74					
							Φ14	3310	1	3.31	4.00
15		Φ12	2940	1	2.94	2.61	Φ12	2940	1	2.94	2.61

盖板规格表

盖板型号	盖板复土 H_0 (m)	板厚 h (mm)	混凝土 (m^3)	钢筋 (kg)
①-1	$0.6 \leq H_0 \leq 2.0$	120	0.48	53.39
①-2	$0.4 \leq H_0 < 0.6$ $2.0 < H_0 \leq 4.0$	150	0.60	63.04

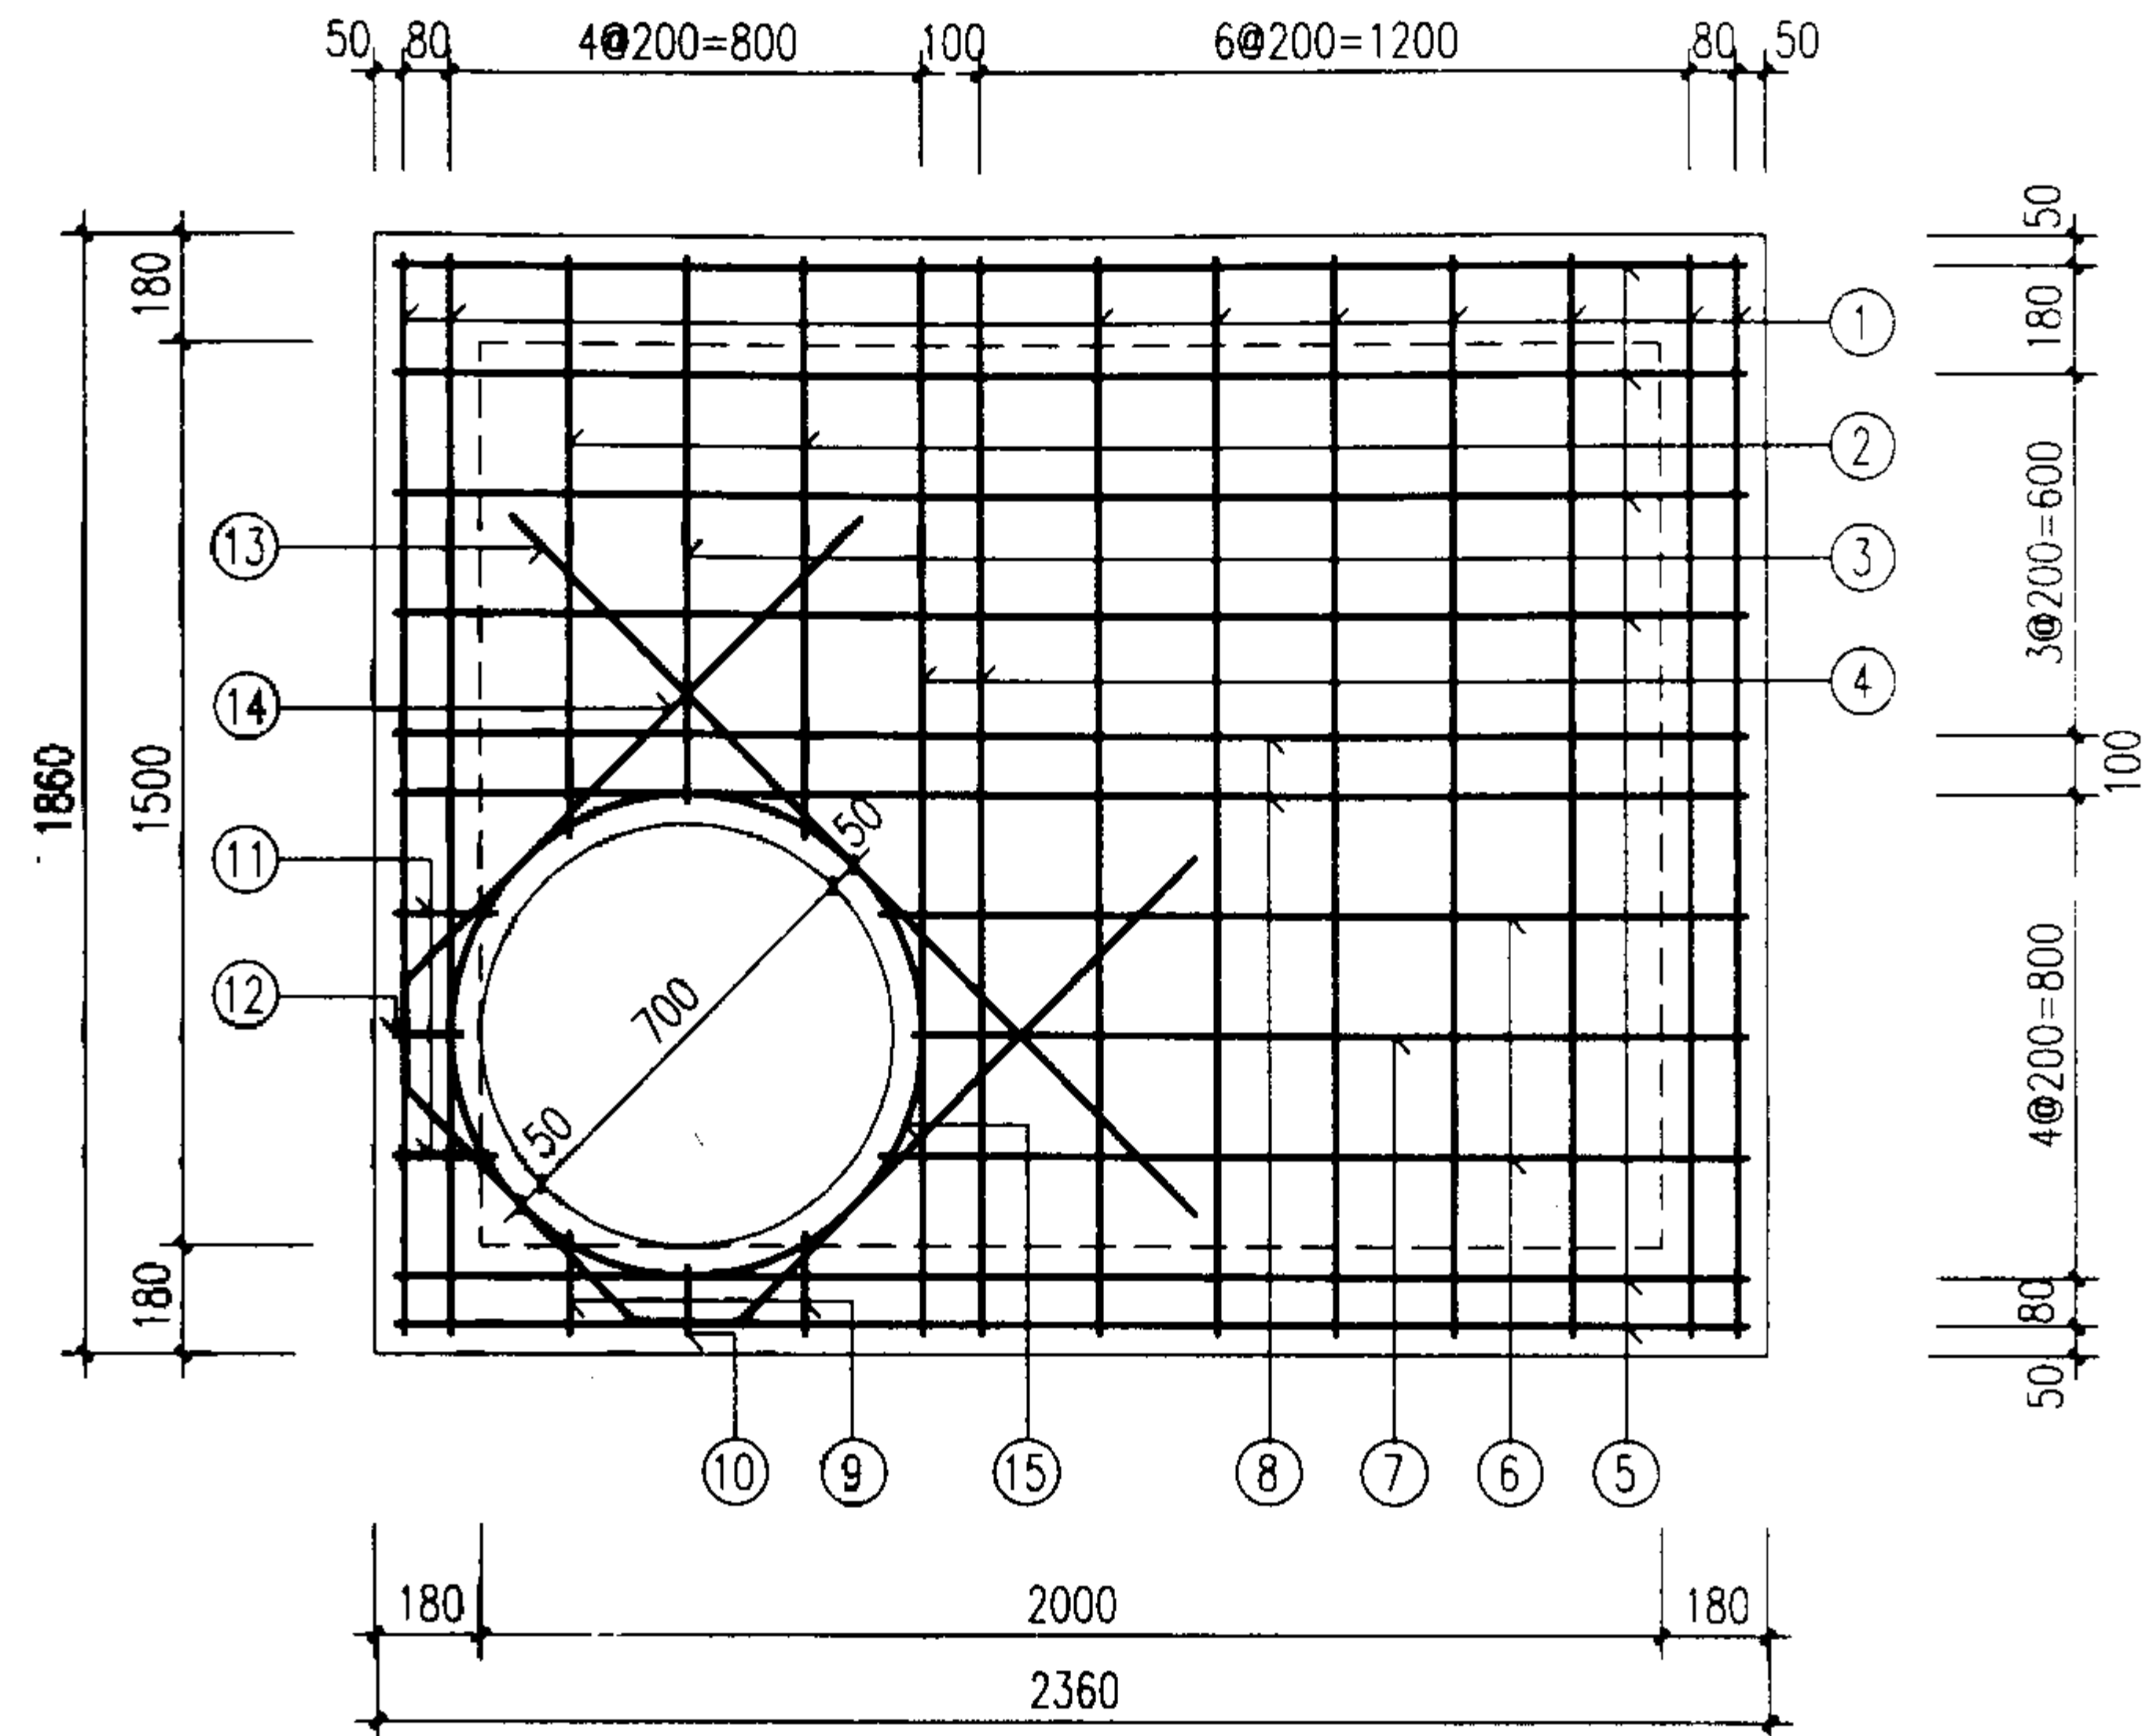

说明:

1. 单位: 毫米。
2. 材料: 混凝土C25; 钢筋Φ-I级钢, Φ-II级钢。
3. 混凝土净保护层: 35; 钢筋放下层, 水平筋在最下面。
4. 盖板复土: $0.4m \leq H_0 \leq 4.0m$ 。
5. $\Phi 700$ 孔洞亦可改为 $\Phi 800$, 配筋不变, 钢筋长度及位置自行调整。

矩形90°四通雨污水检查井
盖板配筋图 ①

图集号

02S515

审核

设计

校对

页


53

钢筋表

编号	形式	盖板 ②-1					盖板 ②-2				
		规格 (mm)	长度 (mm)	数量 (根)	总长 (m)	重量 (kg)	规格 (mm)	长度 (mm)	数量 (根)	总长 (m)	重量 (kg)
1		Φ12	1990	10	19.90	17.67	Φ14	1990	10	19.90	24.04
2		Φ12	1170	2	2.34	2.08	Φ14	1170	2	2.34	2.83
3		Φ12	1110	1	1.11	0.99	Φ14	1110	1	1.11	1.34
4		Φ16	1990	2	3.98	6.28	Φ18	1990	2	3.98	7.95
5		Φ12	2490	7	17.43	15.48	Φ12	2490	7	17.43	15.48
6		Φ12	1670	2	3.34	2.97	Φ12	1670	2	3.34	2.97
7		Φ12	1610	1	1.61	1.43	Φ12	1610	1	1.61	1.43
8		Φ16	2490	2	4.98	7.86	Φ16	2490	2	4.98	7.86
9		Φ12	170	2	0.34	0.30	Φ14	170	2	0.34	0.41
10		Φ12	110	1	0.11	0.10	Φ14	110	1	0.11	0.13
11		Φ12	170	2	0.34	0.30	Φ12	170	2	0.34	0.30
12		Φ12	110	1	0.11	0.10	Φ12	110	1	0.11	0.10
13		Φ12	1640	1	1.64	1.46	Φ14	1780	1	1.78	2.15
14		Φ12	3090	1	3.09	2.74					
							Φ14	3310	1	3.31	4.00
15		Φ12	2940	1	2.94	2.61	Φ12	2940	1	2.94	2.61

盖板规格表

盖板型号	盖板复土H ₀ (m)	板厚h (mm)	混凝土 (m ³)	钢筋 (kg)
②-1	0.6≤H ₀ ≤2.0	130	0.64	62.37
②-2	0.4≤H ₀ ≤0.6 2.0≤H ₀ ≤4.0	160	0.78	73.60

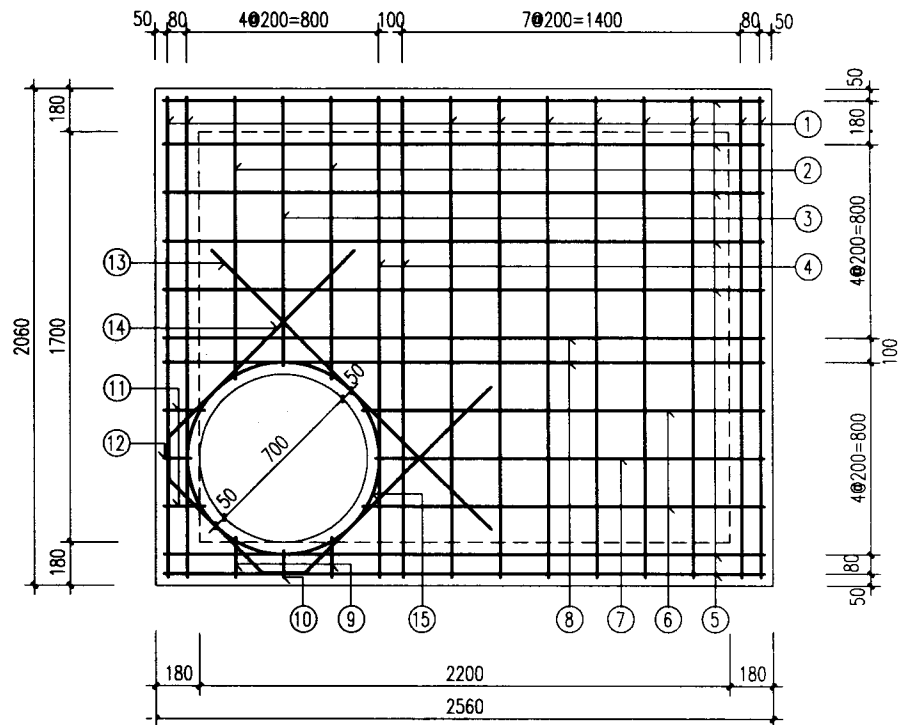

说明:

1. 单位: 毫米。
2. 材料: 混凝土C25; 钢筋Φ-I级钢, Φ-II级钢。
3. 混凝土净保护层: 35; 钢筋放下层, 水平筋在最下面。
4. 盖板复土: 0.4m≤H₀≤4.0m。
5. Φ700孔洞亦可改为Φ800, 配筋不变, 钢筋长度及位置自行调整。

矩形90°四通雨水检查井
盖板配筋图 ②

图集号

02S515

审核

设计

校对

页


54

钢筋表

编号	形式	盖板 ③-1					盖板 ③-2				
		规格 (mm)	长度 (mm)	数量 (根)	总长 (m)	重量 (kg)	规格 (mm)	长度 (mm)	数量 (根)	总长 (m)	重量 (kg)
1		Φ14	2460	12	29.52	35.66	Φ16	2460	12	29.52	46.58
2		Φ14	1580	2	3.16	3.82	Φ16	1580	2	3.16	4.99
3		Φ14	1520	1	1.52	1.84	Φ16	1520	1	1.52	2.40
4		Φ18	2460	2	4.92	9.83	Φ20	2460	2	4.92	12.13
5		Φ12	3110	9	27.99	24.86	Φ14	3110	9	27.99	33.81
6		Φ12	2230	2	4.46	3.96	Φ14	2230	2	4.46	5.39
7		Φ12	2170	1	2.17	1.93	Φ14	2170	1	2.17	2.62
8		Φ16	3110	2	6.22	9.82	Φ18	3110	2	6.22	12.43
9		Φ14	230	2	0.46	0.56	Φ16	230	2	0.46	0.73
10		Φ14	170	1	0.17	0.21	Φ16	170	1	0.17	0.27
11		Φ12	230	2	0.46	0.41	Φ14	230	2	0.46	0.56
12		Φ12	170	1	0.17	0.15	Φ14	170	1	0.17	0.21
13		Φ14	1780	1	1.78	2.15	Φ16	1920	1	1.92	3.03
14	550/80 1200	Φ14	3310	1	3.31	4.00					
	550/80 1280						Φ16	3470	1	3.47	5.48
15	Φ800	Φ12	2940	1	2.94	2.61	Φ12	2940	1	2.94	2.61

盖板规格表

盖板型号	盖板复土 H_0 (m)	板厚 h (mm)	混凝土 (m^3)	钢筋 (kg)
③-1	$0.6 \leq H_0 \leq 2.0$	160	1.23	101.81
③-2	$0.4 \leq H_0 < 0.6$ $2.0 < H_0 \leq 4.0$	200	1.53	133.24

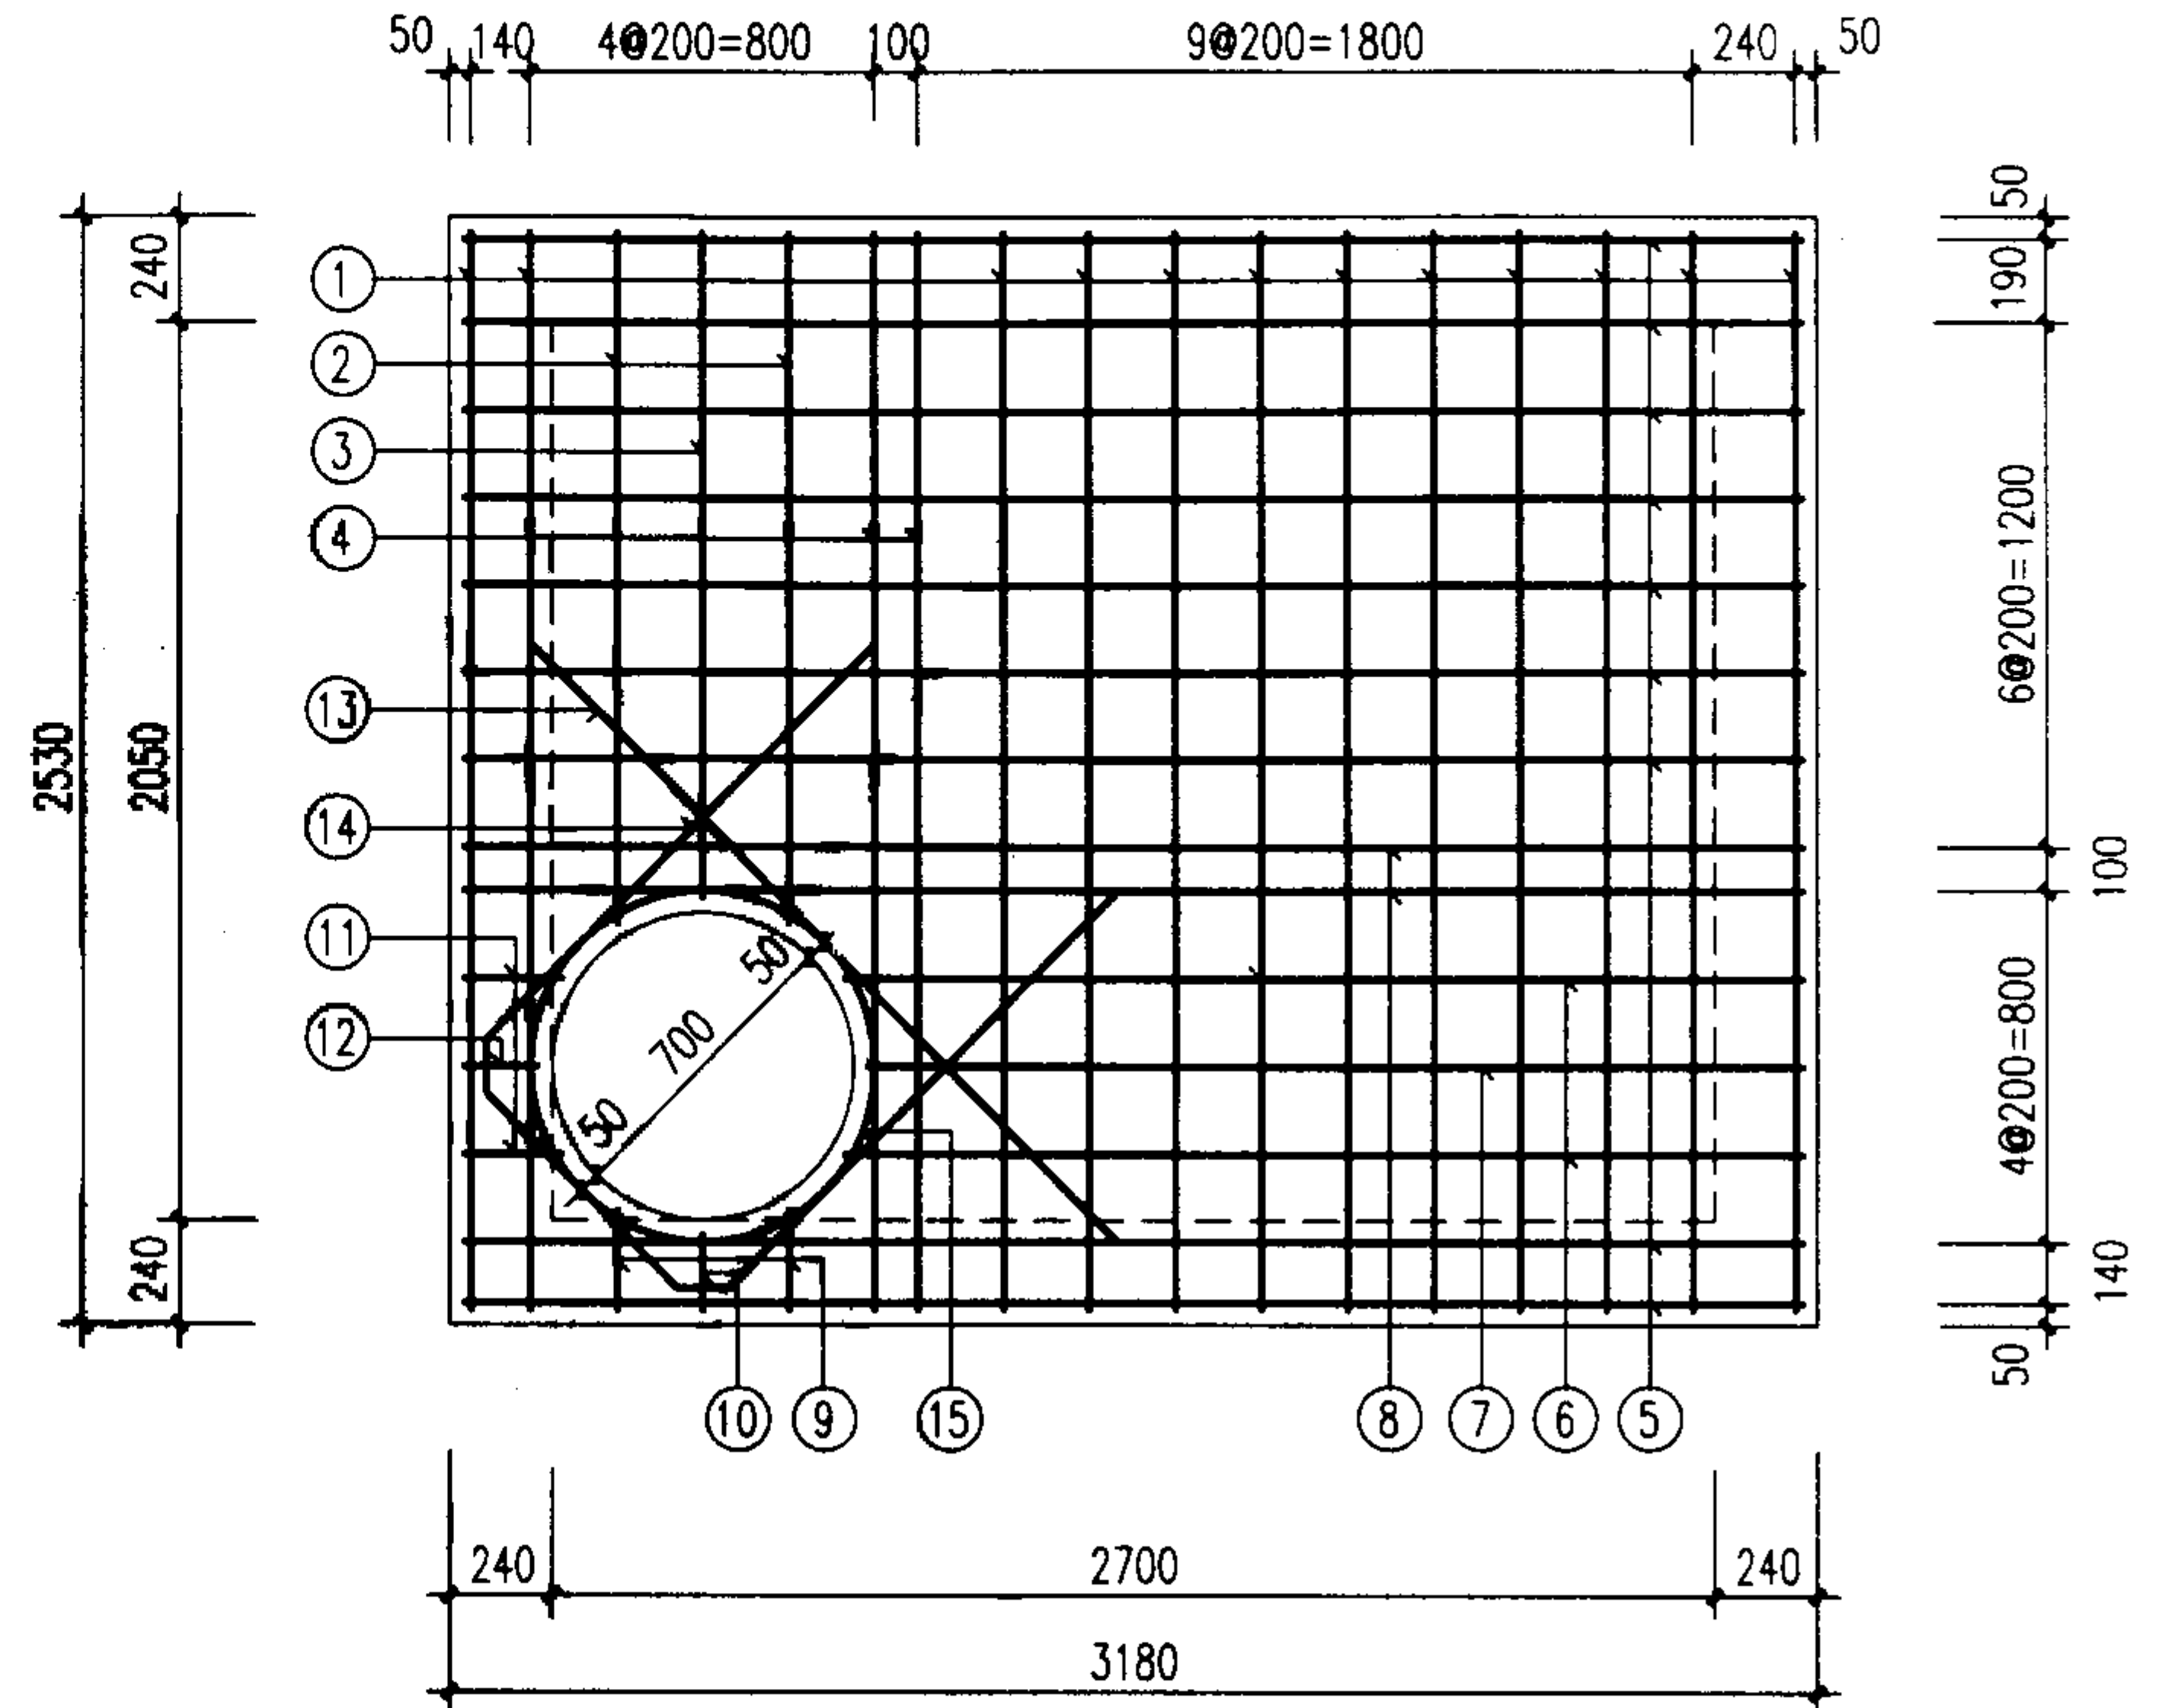

1. 单位: 毫米。
2. 材料: 混凝土C25; 钢筋Φ-I级钢, Φ-II级钢。
3. 混凝土净保护层: 35; 钢筋放下层, 水平筋在最下面。
4. 盖板复土: $0.4m \leq H_0 \leq 4.0m$ 。
5. $\Phi 700$ 孔洞亦可改为 $\Phi 800$, 配筋不变, 钢筋长度及位置自行调整。

矩形90°四通雨污水检查井
盖板配筋图 ③

图集号

02S515

审核

设计

校对

页


55

钢筋表

编号	形式	盖板④-1					盖板④-2				
		规格 (mm)	长度 (mm)	数量 (根)	总长 (m)	重量 (kg)	规格 (mm)	长度 (mm)	数量 (根)	总长 (m)	重量 (kg)
1		Φ14	2890	15	43.35	52.37	Φ16	2890	15	43.35	68.41
2		Φ14	2010	2	4.02	4.86	Φ16	2010	2	4.02	6.34
3		Φ14	1950	1	1.95	2.36	Φ16	1950	1	1.95	3.08
4		Φ18	2890	2	5.78	11.55	Φ20	2890	2	5.78	14.25
5		Φ12	3710	11	40.81	36.24	Φ14	3710	11	40.81	49.30
6		Φ12	2830	2	5.66	5.03	Φ14	2830	2	5.66	6.84
7		Φ12	2770	1	2.77	2.46	Φ14	2770	1	2.77	3.35
8		Φ16	3710	2	7.42	11.71	Φ18	3710	2	7.42	14.83
9		Φ14	230	2	0.46	0.56	Φ16	230	2	0.46	0.73
10		Φ14	170	1	0.17	0.21	Φ16	170	1	0.17	0.27
11		Φ12	230	2	0.46	0.41	Φ14	230	2	0.46	0.56
12		Φ12	170	1	0.17	0.15	Φ14	170	1	0.17	0.21
13		Φ14	1780	1	1.78	2.15	Φ16	1920	1	1.92	3.03
14		Φ14	3310	1	3.31	4.00					
							Φ16	3470	1	3.47	5.48
15		Φ12	2940	1	2.94	2.61	Φ12	2940	1	2.94	2.61

盖板规格表

盖板型号	盖板复土H ₀ (m)	板厚h (mm)	混凝土 (m ³)	钢筋 (kg)
④-1	0.6≤H ₀ ≤2.0	200	2.16	136.67
④-2	0.4≤H ₀ <0.6 2.0<H ₀ ≤4.0	240	2.59	179.29

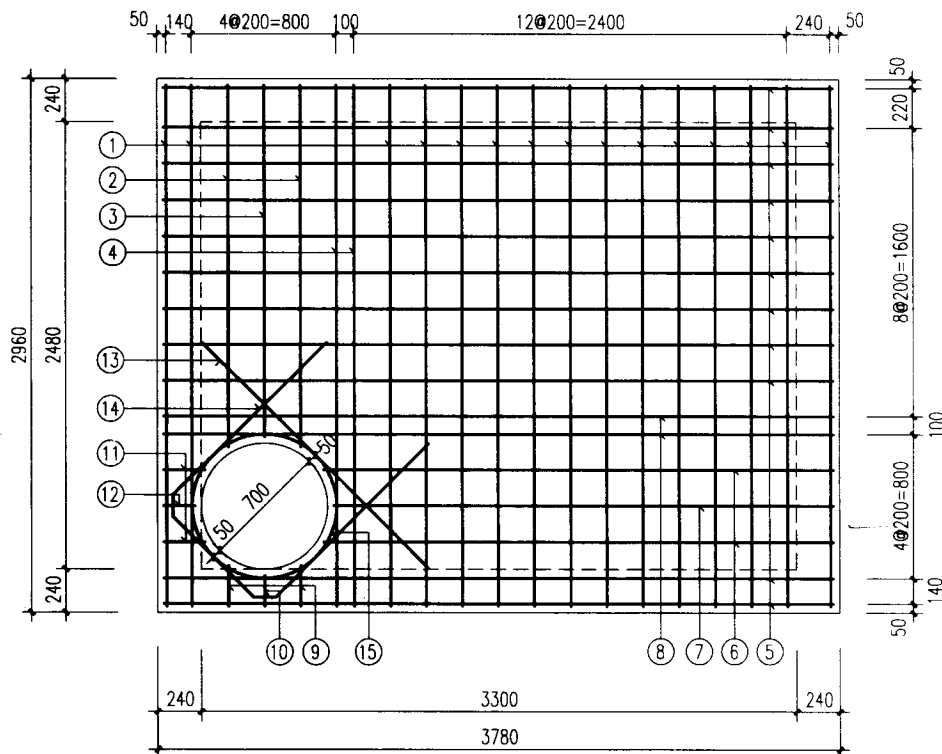

说明:

- 单位: 毫米。
- 材料: 混凝土C25; 钢筋Φ-I级钢Φ-II级钢。
- 混凝土净保护层: 35; 钢筋放下层, 水平筋在最下面。
- 盖板复土: 0.4m≤H₀≤4.0m。
- Φ700孔洞亦可改为Φ800, 配筋不变, 钢筋长度及位置自行调整。

矩形90°四通雨污水检查井
盖板配筋图④

图集号

02S515

审核

设计

校对

页


56

钢筋表

编号	形式	盖板 ⑤-1					盖板 ⑤-2				
		规格 (mm)	长度 (mm)	数量 (根)	总长 (m)	重量 (kg)	规格 (mm)	长度 (mm)	数量 (根)	总长 (m)	重量 (kg)
1		Φ16	3310	19	62.89	99.24	Φ18	3310	19	62.89	125.65
2		Φ16	2430	2	4.86	7.67	Φ18	2430	2	4.86	9.71
3		Φ16	2370	1	2.37	3.74	Φ18	2370	1	2.37	4.74
4		Φ20	3310	2	6.62	16.32	Φ22	3310	2	6.62	19.75
5		Φ14	4410	13	57.33	69.25	Φ16	4410	13	57.33	90.47
6		Φ14	3530	2	7.06	8.53	Φ16	3530	2	7.06	11.14
7		Φ14	3470	1	3.47	4.19	Φ16	3470	1	3.47	5.48
8		Φ18	4410	2	8.82	17.62	Φ20	4410	2	8.82	21.75
9		Φ16	230	2	0.46	0.73	Φ18	230	2	0.46	0.92
10		Φ16	170	1	0.17	0.27	Φ18	170	1	0.17	0.34
11		Φ14	230	2	0.46	0.56	Φ16	230	2	0.46	0.73
12		Φ14	170	1	0.17	0.21	Φ16	170	1	0.17	0.27
13		Φ16	1920	1	1.92	3.03	Φ18	2060	1	2.06	4.12
14		Φ16	3470	1	3.47	5.48					
							Φ18	3610	1	3.61	7.21
15		Φ12	2940	1	2.94	2.61	Φ12	2940	1	2.94	2.61

盖板规格表

盖板型号	盖板复土H ₀ (m)	板厚h (mm)	混凝土 (m ³)	钢筋 (kg)
⑤-1	0.6≤H ₀ ≤2.0	240	3.54	239.45
⑤-2	0.4≤H ₀ <0.6 2.0<H ₀ ≤4.0	280	4.13	304.89

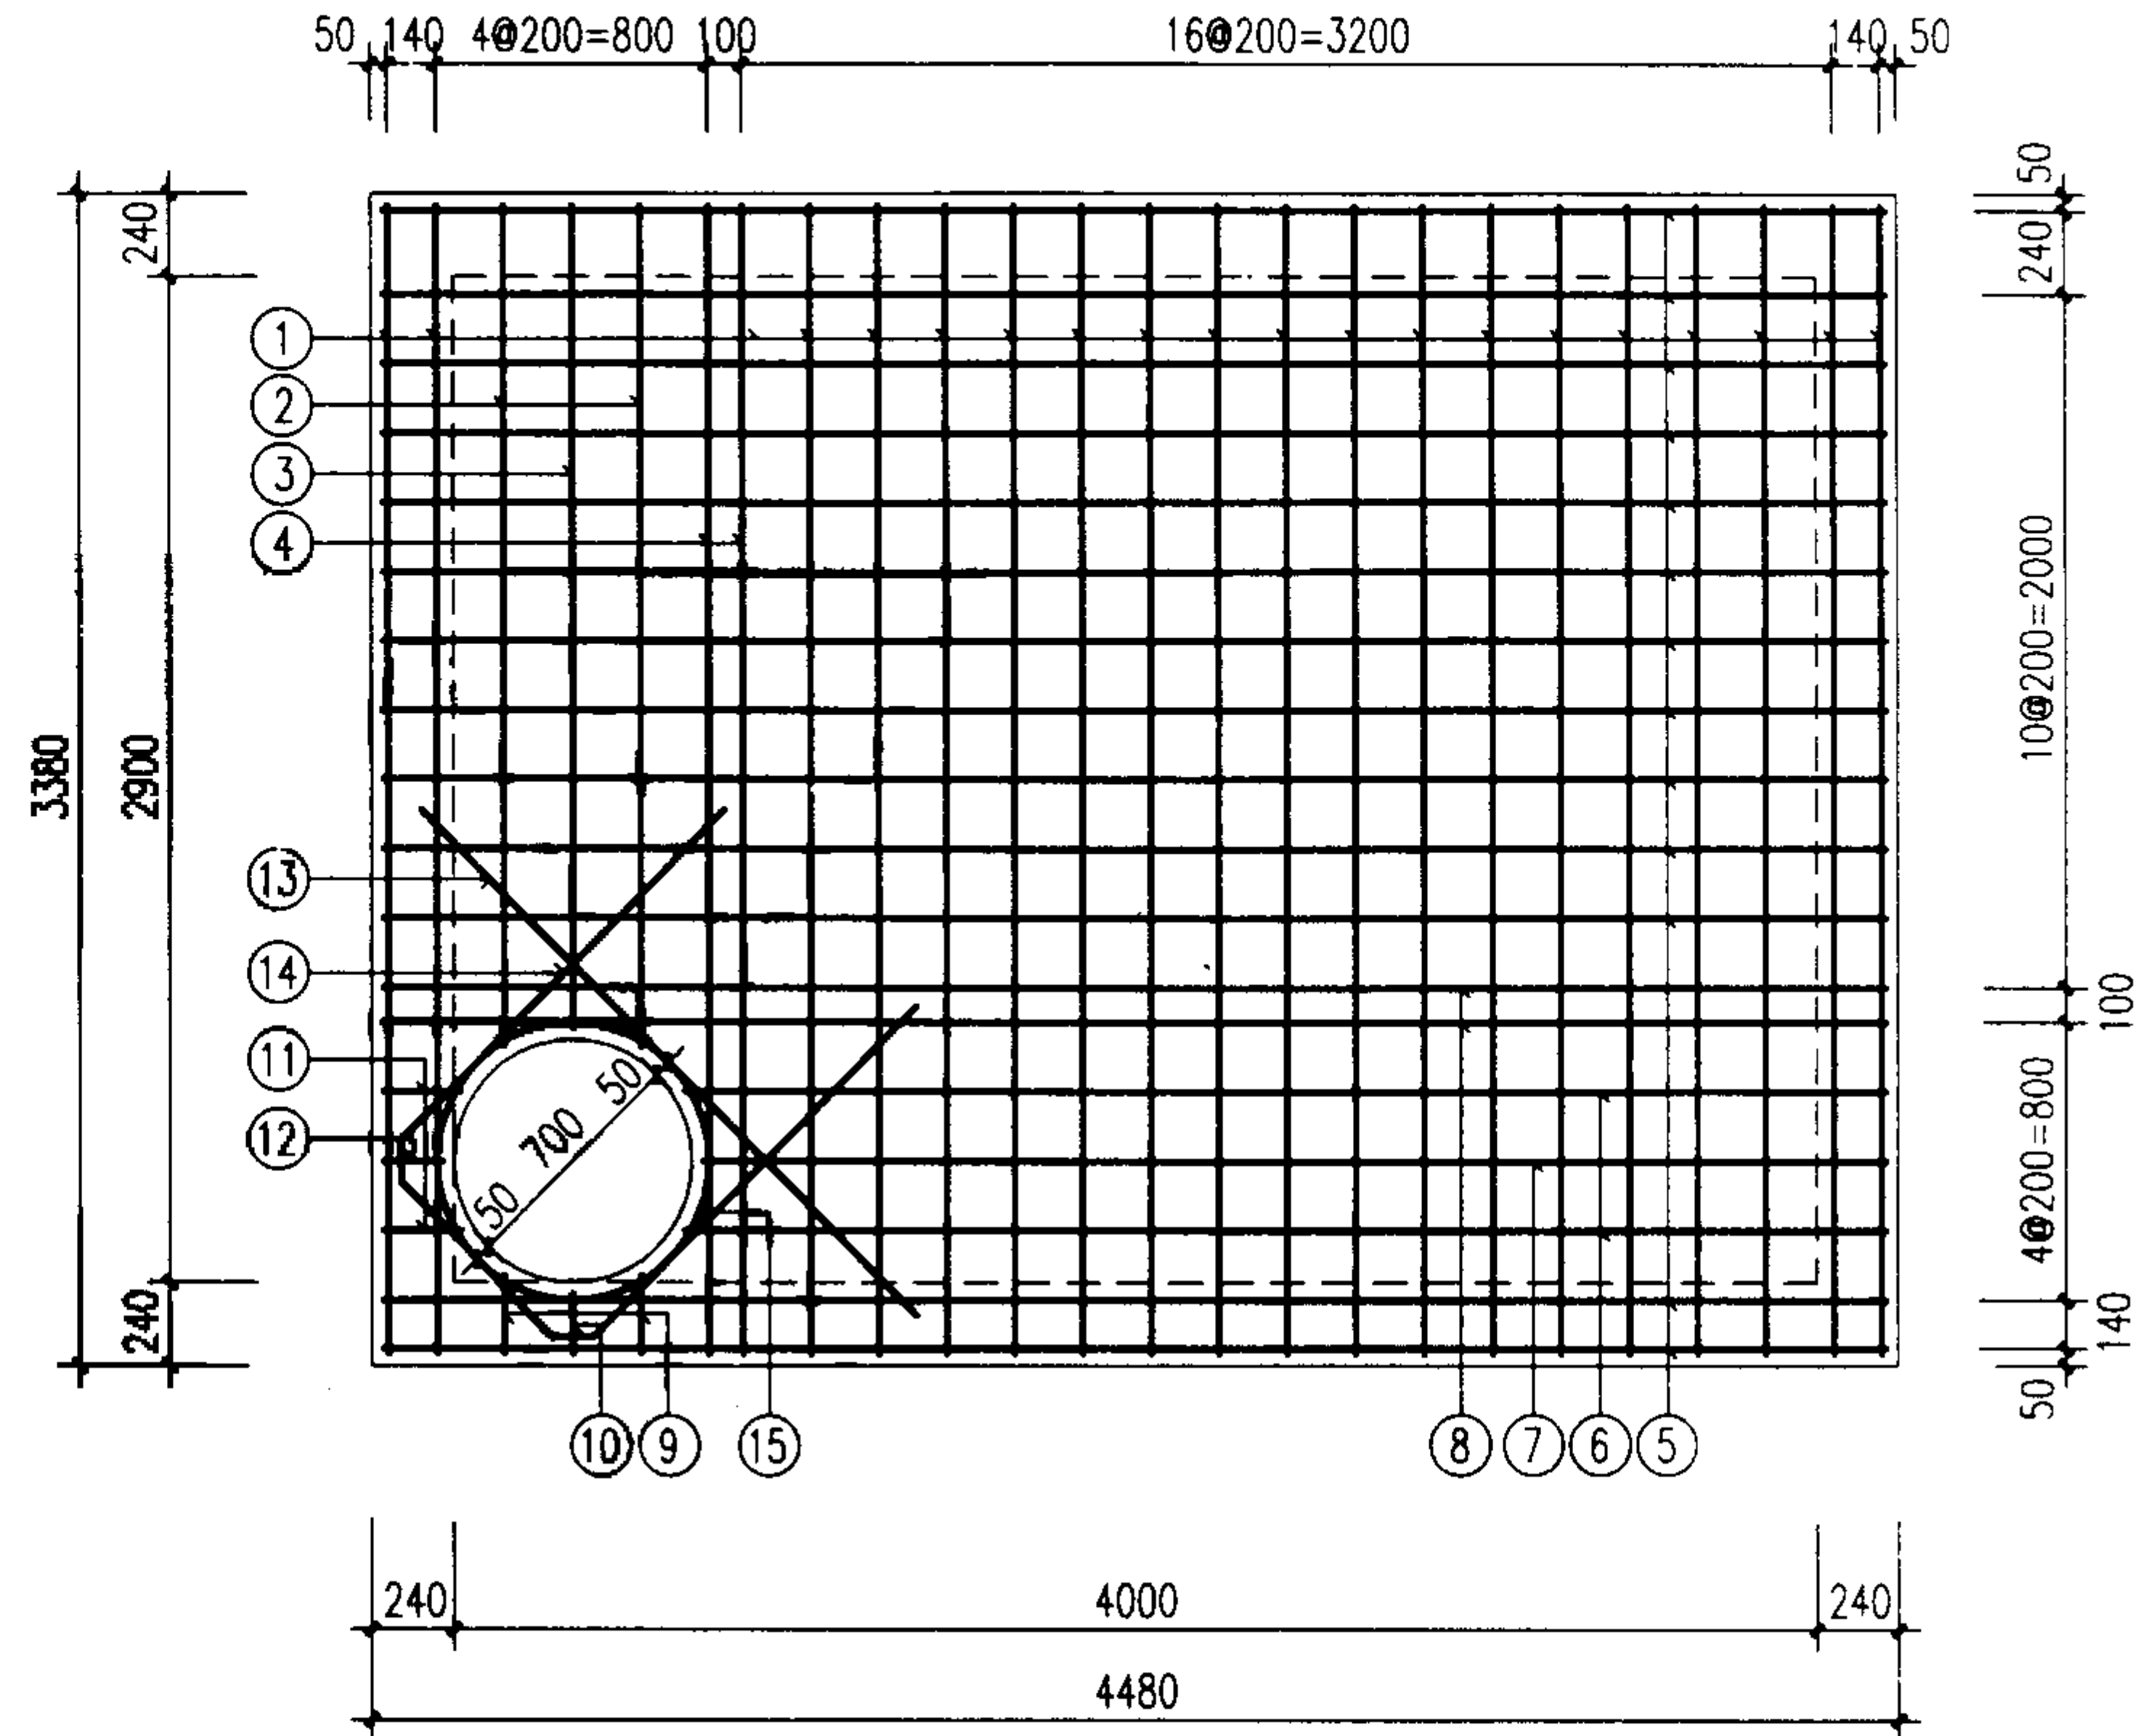

说明:

1. 单位: 毫米。
2. 材料: 混凝土C25; 钢筋Φ-I级钢, Φ-II级钢。
3. 混凝土净保护层: 35; 钢筋放下层, 水平筋在最下面。
4. 盖板复土: 0.4m≤H₀≤4.0m。
5. Φ700孔洞亦可改为Φ800, 配筋不变, 钢筋长度及位置自行调整。

矩形90°四通雨污水检查井
盖板配筋图 ⑤

图集号

02S515




审核

设计

校对

页

57

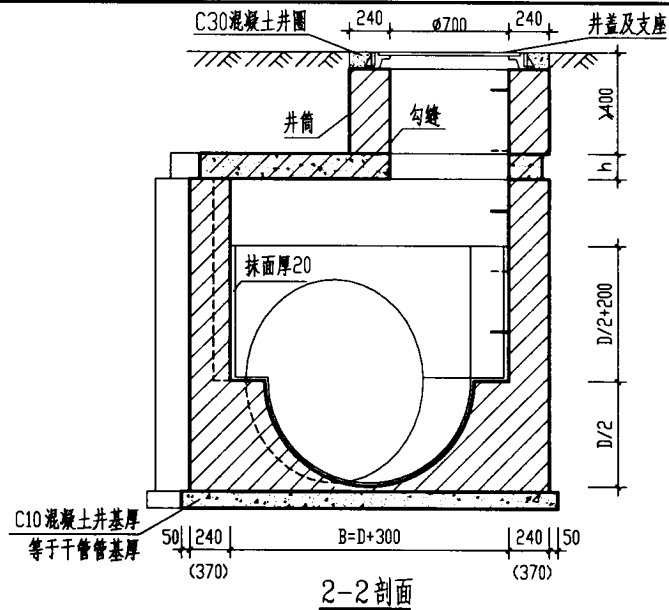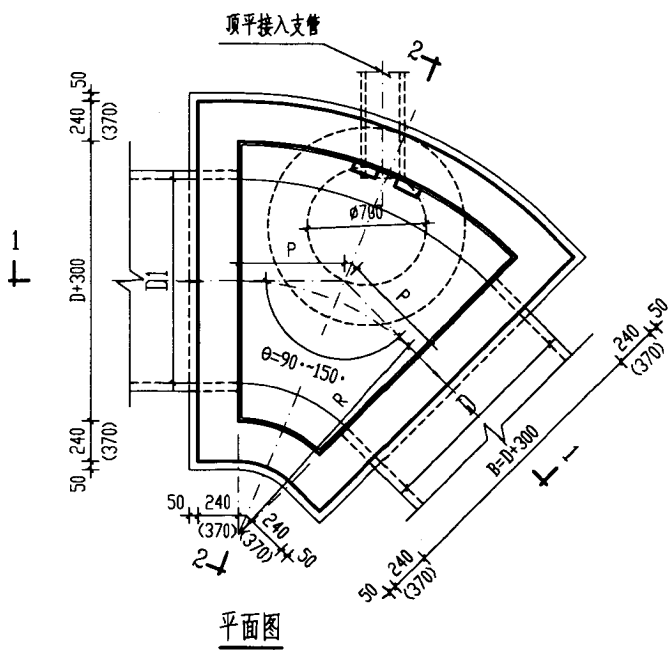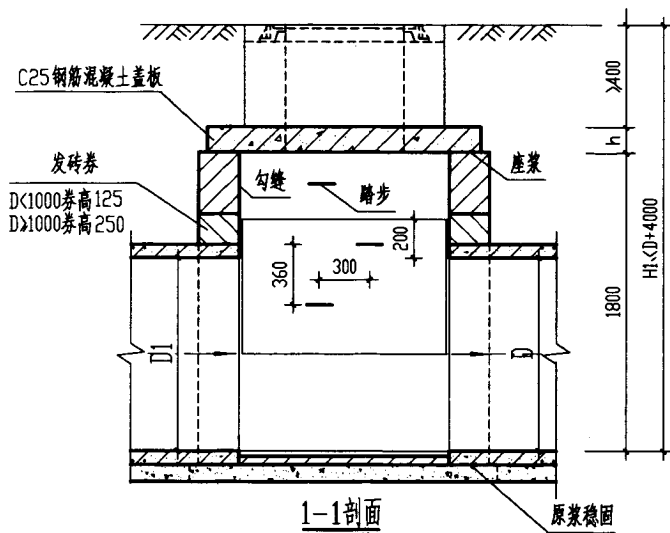

说明:

1. 单位: 毫米。
2. 井墙用 M7.5 水泥砂浆砌 MU10 砖。
3. 抹面、勾缝均用 1:2 防水水泥砂浆。
4. 遇地下水时, 井外墙用 1:2 防水水泥砂浆抹面至地下水位以上 500, 厚 20。
5. 井室高度自井底至盖板底净高一般为 1800, 埋深不足时酌情减少, 当 $D \geq 1350$ 时, 井室高度为 $D+t+360$ 。
6. 接入支管超挖部份用级配砂石, 混凝土或砖填实。
7. 流槽需在安放踏步的同侧加设脚窝, 见 139 页。
8. 支管垂直接入最大管径: $D=800 \sim 900$ 时 $d \leq 300$
 $D=1000 \sim 1350$ 时 $d \leq 400$
 $D=1500 \sim 1650$ 时 $d \leq 600$
 $D=1800 \sim 2000$ 时 $d \leq 800$ 。
9. 当有地下水时, 墙厚改为 370, 当 $D \geq 1800$ 时墙厚改为 370。

扇形砖砌雨水检查井($90^{\circ} \sim 150^{\circ}$)

$D=800 \sim 2000$ mm

图集号

02S515

审核 郭 钧

校对 温 阳 峰

设计 王 建 华

页

58

$\theta=90^{\circ}$

管 径	R	P	砖砌体 (m ³)		混凝土 (m ³)		砂浆抹面
D (mm)	(mm)	(mm)	井室	井筒/ m	C10	C25	(m ²)
800-900	1100	1100	5.41	0.71	0.69	见盖板图	8.10
1000-1100	1200	1200	6.24	0.71	1.01		10.72
1200-1350	1350	1350	7.64	0.71	1.57		15.33
1500-1650	1650	1650	8.65	0.71	2.73		18.84
1800	1800	1800	9.37	0.71	3.38		21.83
2000	2000	2000	10.56	0.71	4.91		25.98

$\theta=120^{\circ}$

管 径	R	P	砖砌体 (m ³)		混凝土 (m ³)		砂浆抹面
D (mm)	(mm)	(mm)	井室	井筒/ m	C10	C25	(m ²)
800-900	1100	635	4.32	0.71	0.55	见盖板图	6.01
1000-1100	1200	693	4.87	0.71	0.80		7.91
1200-1350	1350	779	5.76	0.71	1.16		11.23
1500-1650	1650	953	6.38	0.71	1.99		13.75
1800	1800	1039	6.79	0.71	2.44		15.94
2000	2000	1155	7.50	0.71	3.60		18.90

$\theta=135^{\circ}$

管 径	R	P	砖砌体 (m ³)		混凝土 (m ³)		砂浆抹面
D (mm)	(mm)	(mm)	井室	井筒/ m	C10	C25	(m ²)
800-900	1300	538	3.78	0.71	0.51	见盖板图	4.97
1000-1100	1400	580	4.19	0.71	0.73		6.51
1200-1350	1500	621	4.82	0.71	1.02		9.18
1500-1650	1700	704	5.25	0.71	1.65		11.21
1800	1850	766	5.51	0.71	2.02		12.99
2000	2050	849	5.97	0.71	2.89		15.37


$\theta=150^{\circ}$

管 径	R	P	砖砌体 (m ³)		混凝土 (m ³)		砂浆抹面
D (mm)	(mm)	(mm)	井室	井筒/ m	C10	C25	(m ²)
800-900	2000	536	3.24	0.71	0.52	见盖板图	3.93
1000-1100	2200	589	3.50	0.71	0.75		5.10
1200-1350	2200	589	3.88	0.71	1.00		7.13
1500-1650	2200	589	4.12	0.71	1.49		8.66
1800	2200	589	4.22	0.71	1.72		10.04
2000	2200	589	4.43	0.71	2.83		11.83




1. 单位: 毫米。
2. 井墙及底板混凝土为C20、S4; 钢筋 ϕ -I级钢、 ϕ -II级钢; 钢筋锚固长度35d、搭接长度42d; 混凝土净保护层35。
3. 座浆、抹三角灰均用1:2防水水泥砂浆。
4. 流槽用M7.5水泥砂浆砌MU10砖, 1:2防水水泥砂浆抹面, 厚20。
5. 井室高度自井底至盖板底净高一般为1800, 埋深不足时酌情减少。当 $D \geq 1350$ 时, 井室高度为 $D+t+360$ 。
6. 接入支管超挖部分用级配砂石、混凝土或砖填充。
7. 流槽部分在安放踏步的同侧加设脚窝, 见140页。
8. 支管垂直接入最大管径:

9. 井筒及踏步的安装作法见井筒图。

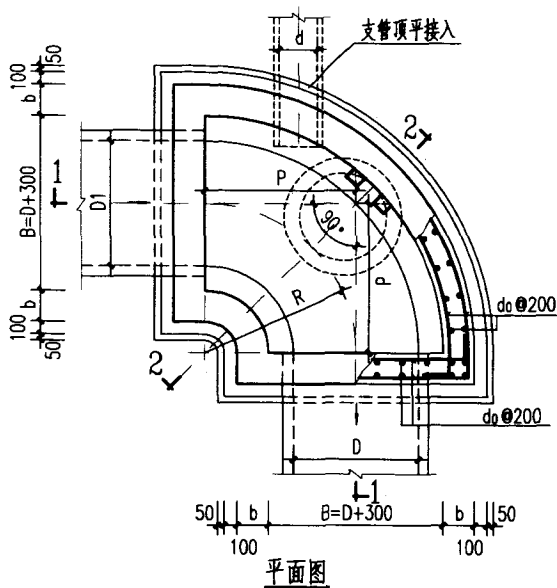


管 径	各 部 尺 寸					钢筋	盖板 型号
D	R	P	b	h ₁	d ₀		
800~900	1100	1100	250	300	Φ12		①
1000~1100	1200	1200					②
1200~1350	1350	1350					③
1500~1650	1650	1650					④
1800	1800	1800	300	350	Φ14		⑤
2000	2000	2000					⑥

扇形混凝土雨水检查井 (90°) D=800~2000 mm				图集号	02S515
审核	2/2	校对	设计	页	60

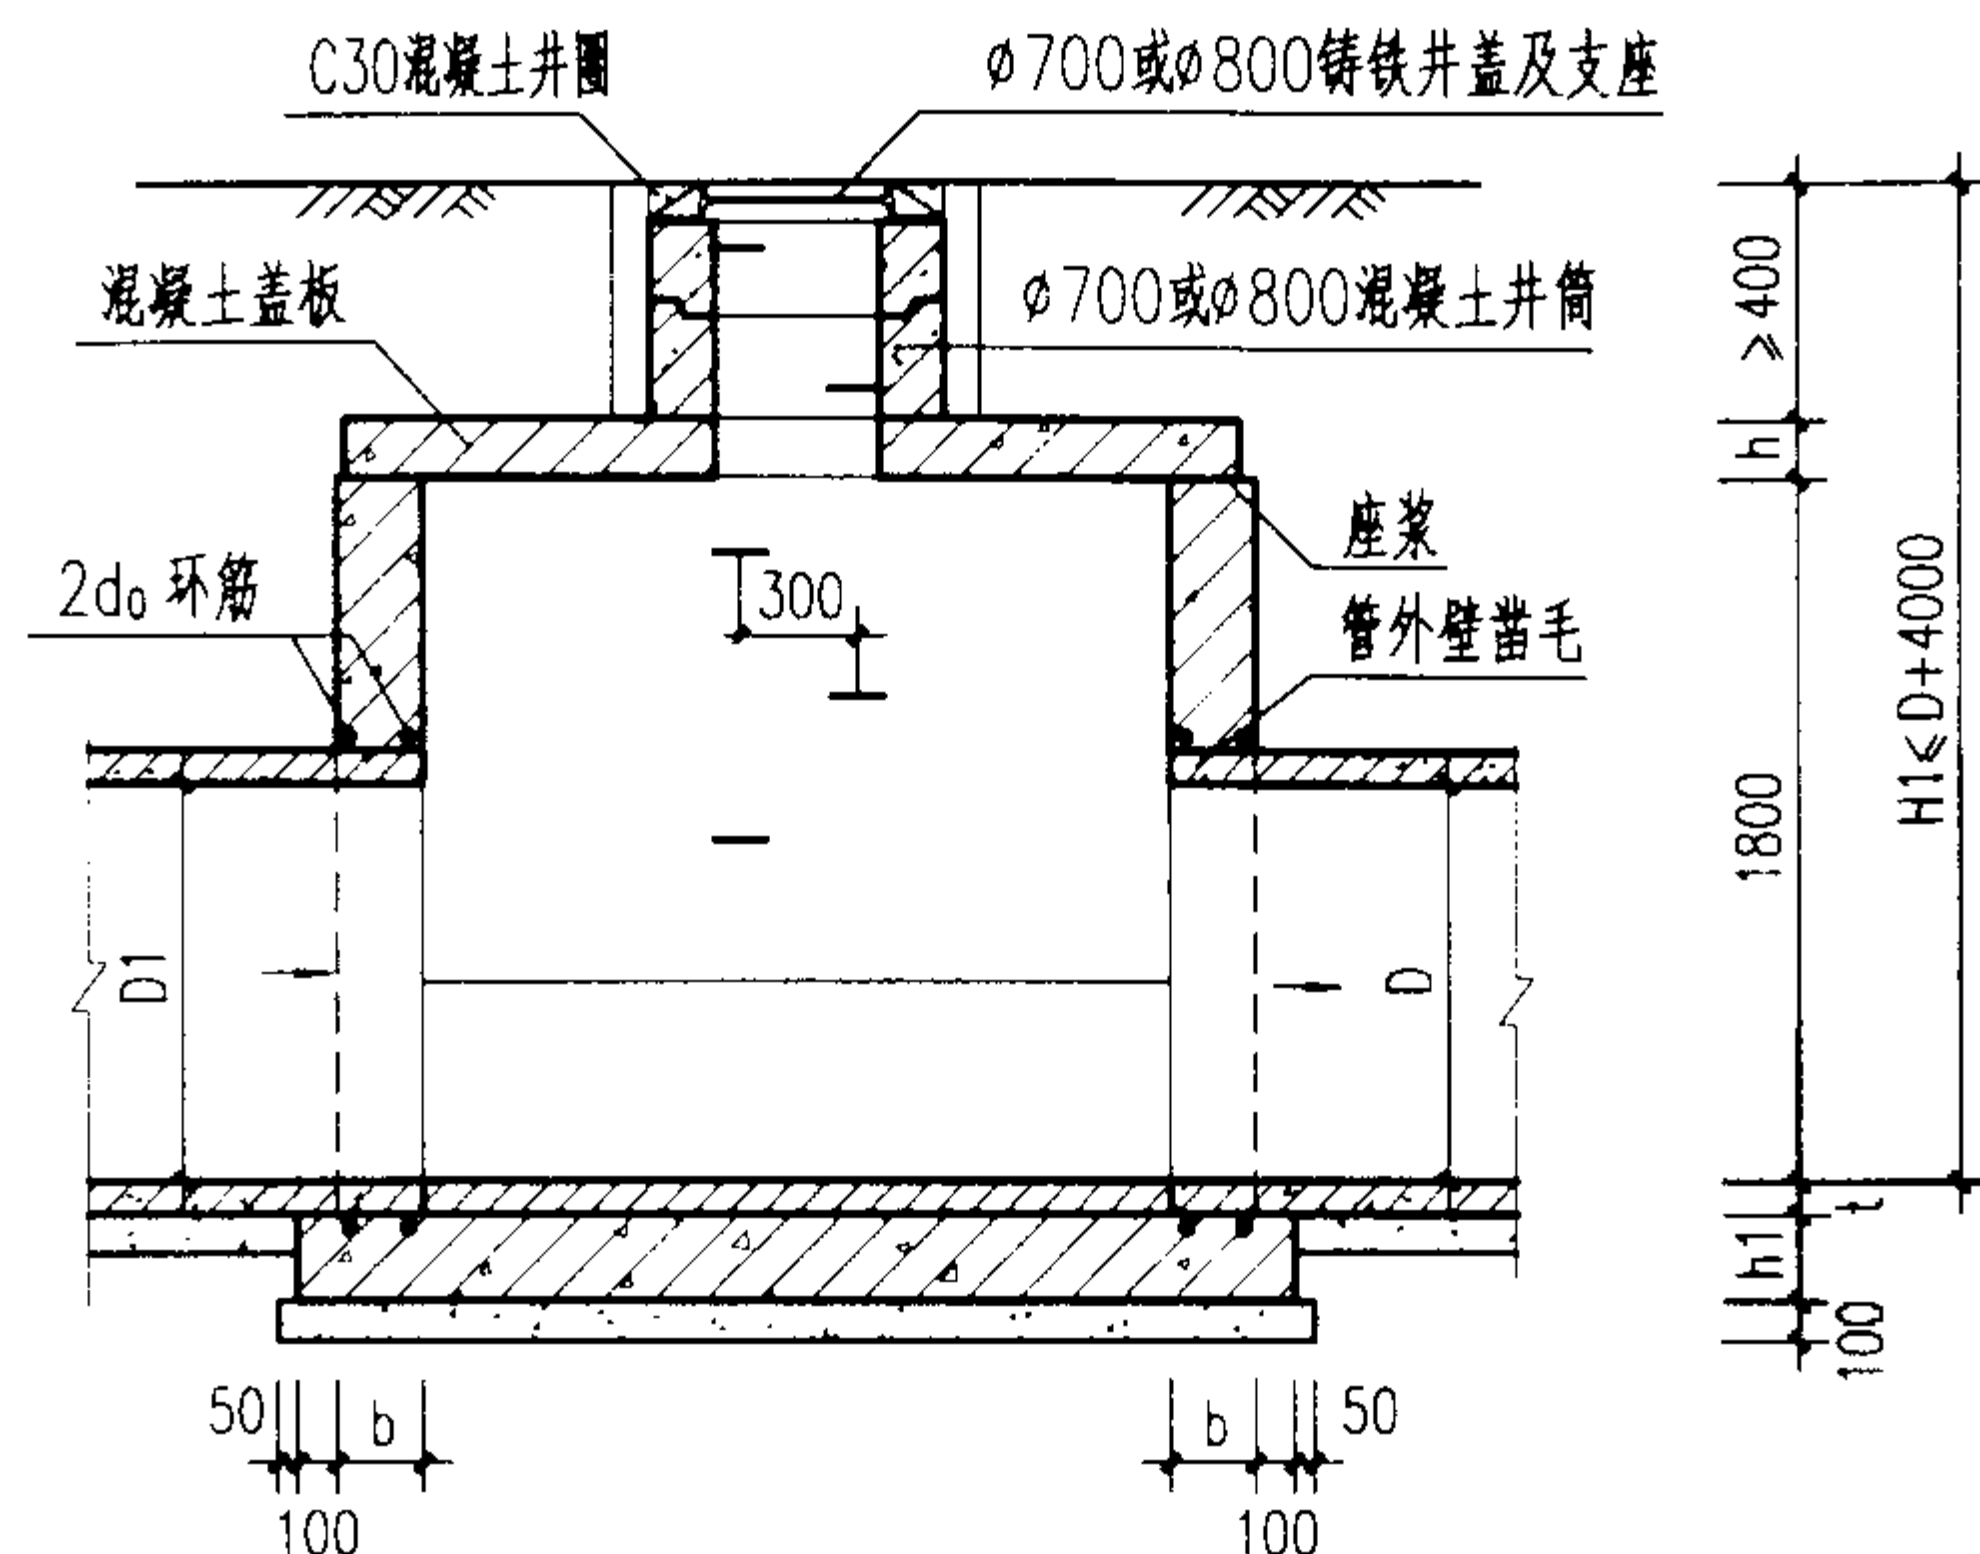

1-1 剖面

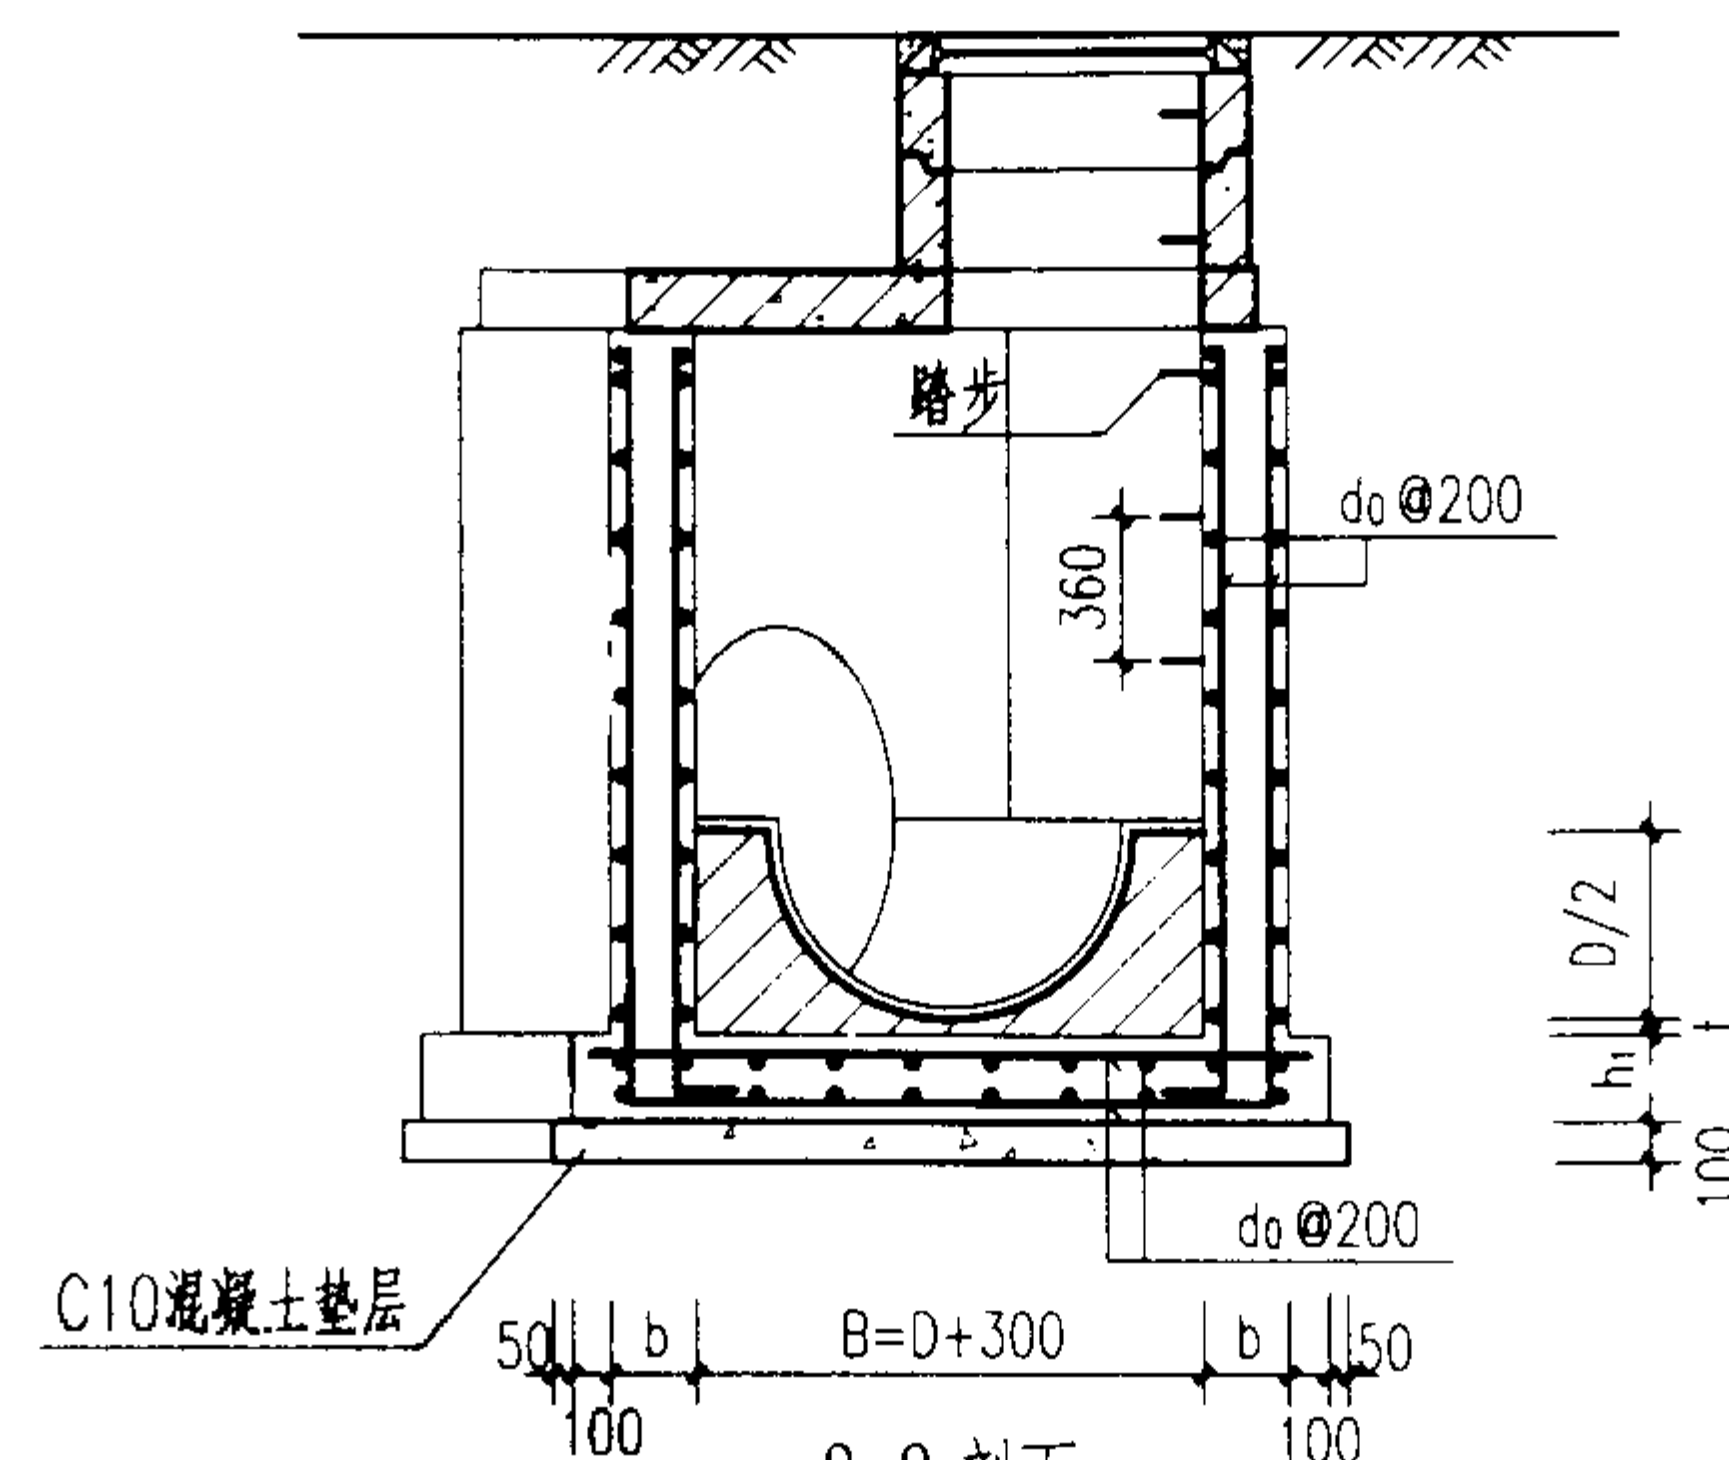

2-2 剖面

说明:

1. 单位: 毫米。
2. 井墙及底板混凝土为C20、S4; 钢筋 ϕ -I级钢、 ϕ -II级钢; 钢筋锚固长度35d、搭接长度42d; 混凝土净保护层35。
3. 座浆、抹三角灰均用1:2防水水泥砂浆。
4. 流槽用M7.5水泥砂浆砌MU10砖, 1:2防水水泥砂浆抹面, 厚20。
5. 井室高度自井底至盖板底净高一般为1800, 埋深不足时酌情减少。当 $D \geq 1350$ 时, 井室高度为 $D+t+360$ 。
6. 接入支管超挖部分用级配砂石, 混凝土或砖填实。
7. 流槽部分在安放踏步的同侧加设脚窝, 见140页。
8. 支管垂直接入最大管径:


$D=800 \sim 900$ 时 $d \leq 300$

$D=1000 \sim 1350$ 时 $d \leq 400$

$D=1500 \sim 1650$ 时 $d \leq 600$

$D=1800 \sim 2000$ 时 $d \leq 800$

9. 井筒及踏步的安装作法见井筒图。

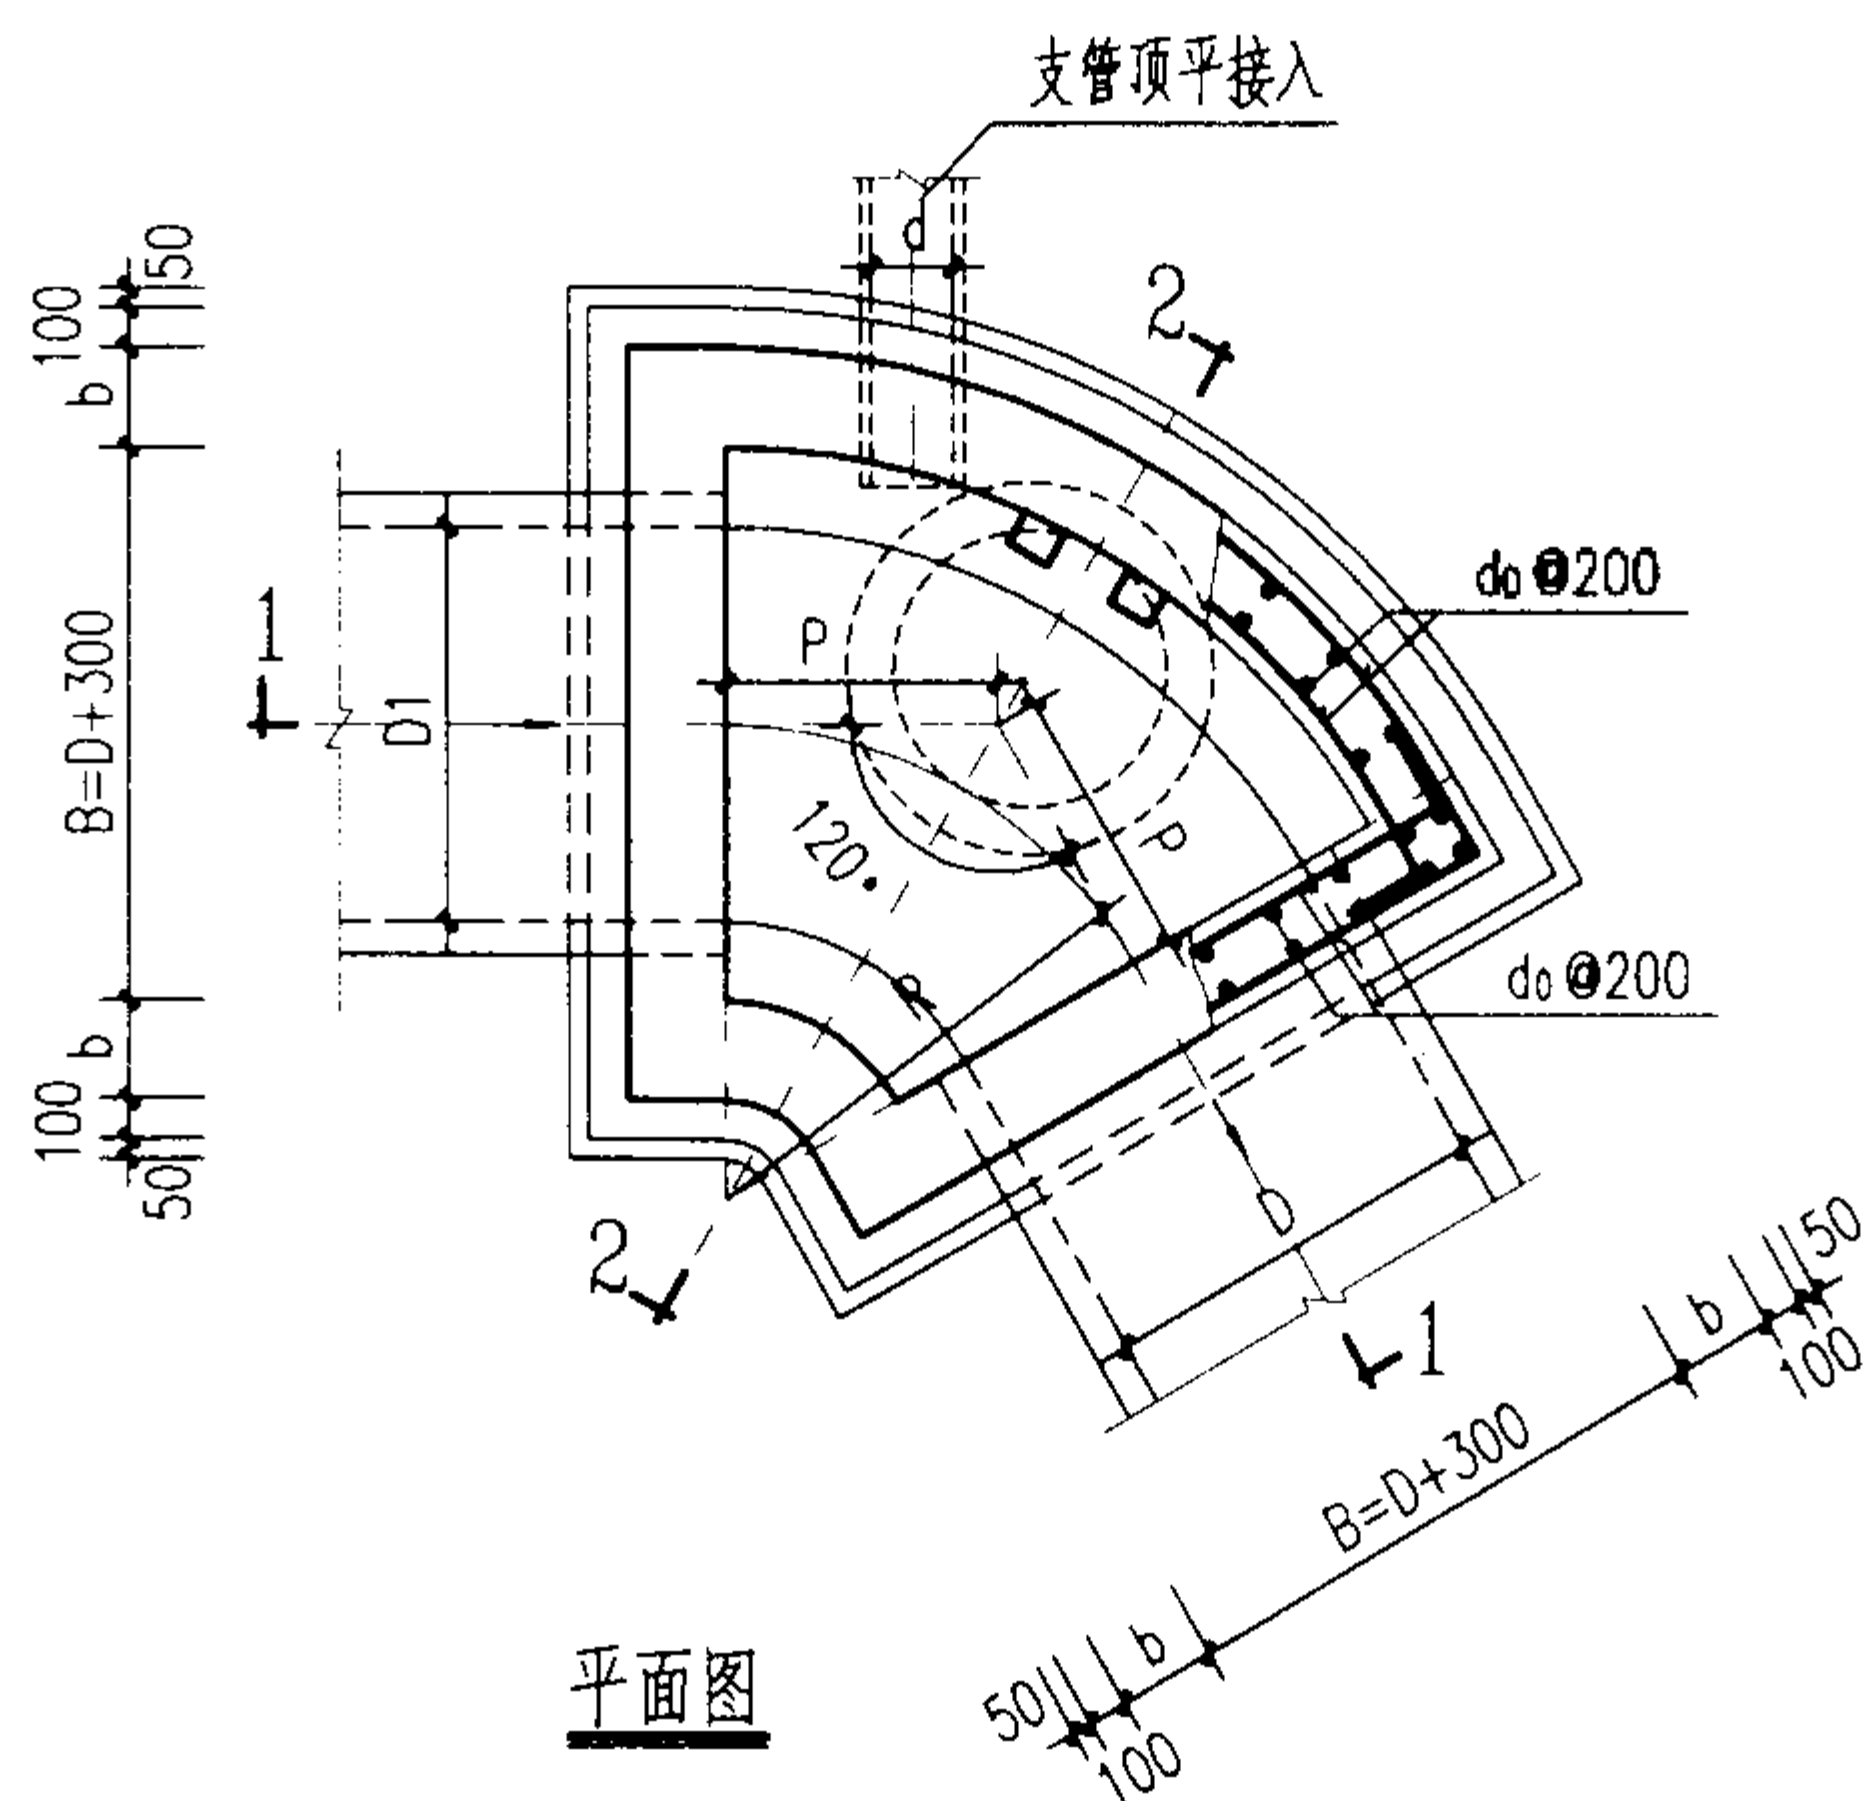

平面图

管 径	各 部 尺 寸				钢筋	盖板 型号
D	R	P	b	h ₁	d ₀	
800~900	1100	635	250	300	$\phi 12$	①
1000~1100	1200	693				②
1200~1350	1350	779				③
1500~1650	1650	953				④
1800	1800	1039	300	350	$\phi 14$	⑤
2000	2000	1155				⑥

扇形混凝土雨水检查井 (120°)

D=800~2000 mm

图集号

02S515

审核

设计

校对

设计

设计

设计

设计

设计

设计

设计



说明:


1. 单位: 毫米。
2. 井墙及底板混凝土为C20、S4; 钢筋 ϕ -I级钢、 ϕ -II级钢; 钢筋锚固长度35d、搭接长度42d; 混凝土净保护层35。
3. 座浆、抹三角灰均用1:2防水水泥砂浆。
4. 流槽用M7.5水泥砂浆砌MU10砖, 1:2防水水泥砂浆抹面, 厚20。
5. 井室高度自井底至盖板底净高一般为1800, 埋深不足时酌情减少。当 $D \geq 1350$ 时, 井室高度为 $D+t+360$ 。
6. 接入支管超挖部分用级配砂石, 混凝土或砖填充。
7. 流槽部分在安放踏步的同侧加设脚窝, 见140页。
8. 支管垂直接入最大管径:

$$D=800 \sim 900 \text{ mm} \quad d \leq 300$$
$$D=1000 \sim 1350 \text{ mm} \quad d \leq 400$$
 $D=1500 \sim 1650$ 且 $d \leq 600$ $D=1800\sim 2000$ 且 $d\leq 800$


步的安装作法见图井筒图

9. 井筒及踏步的安装作法见井筒图.

扇形混凝土雨水检查井 (135°) D=800~2000 mm			图集号	02S515	
审核	张	校对	王	设计	潘
			页	62	

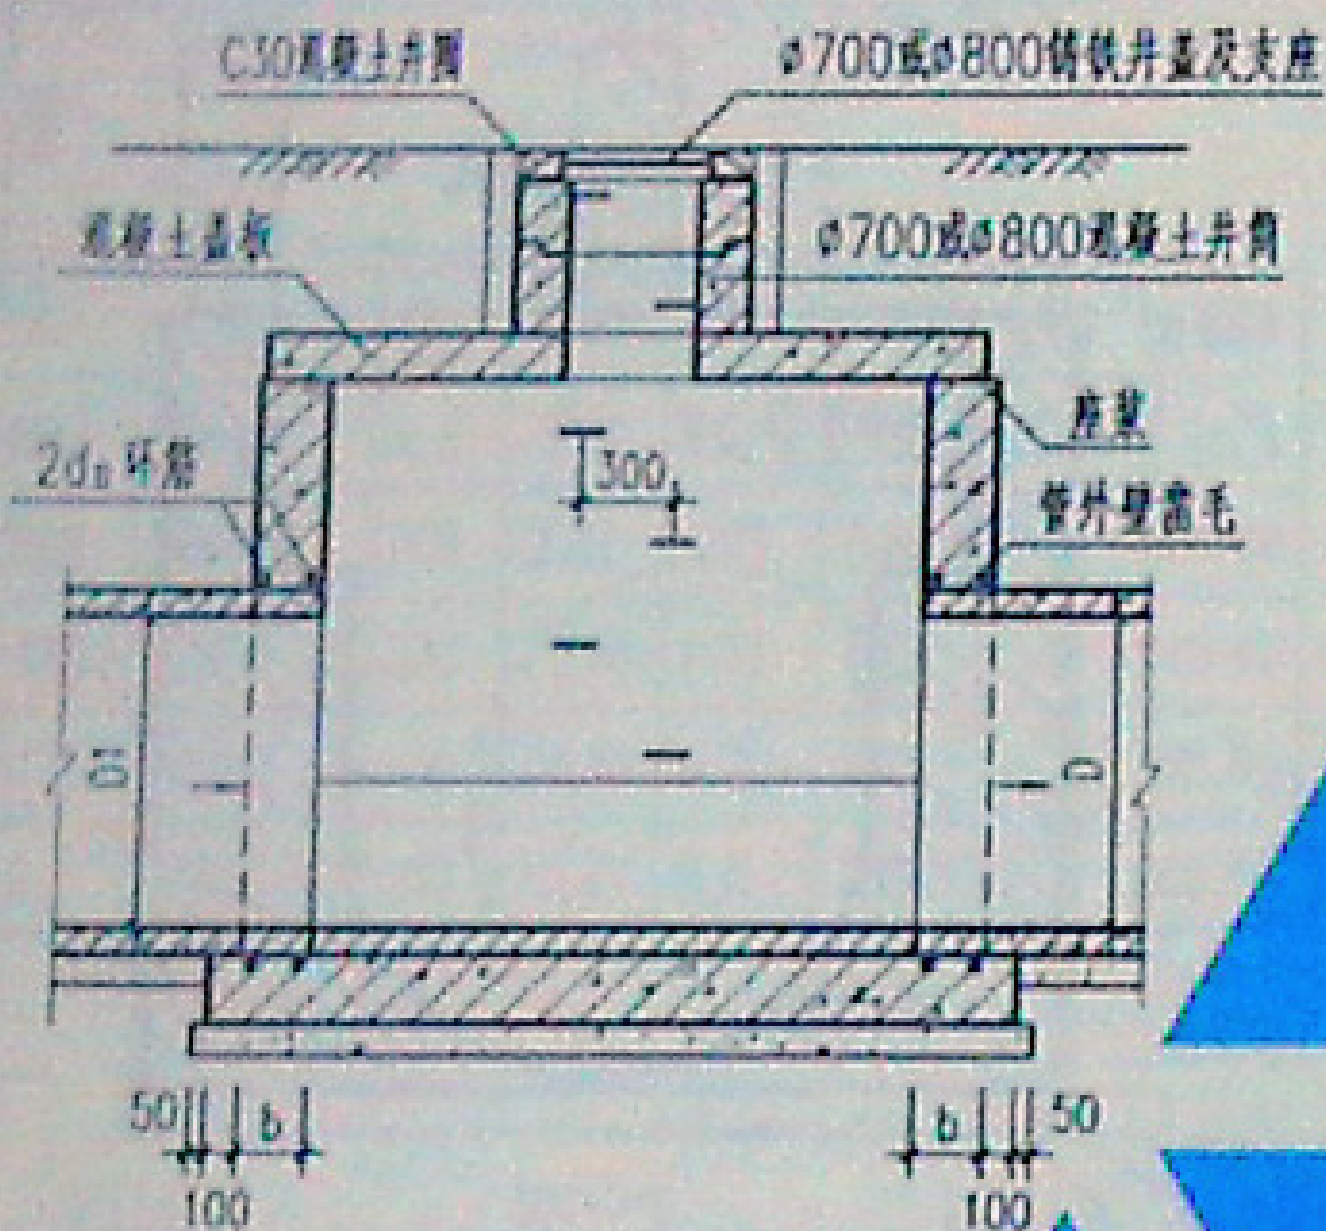

1-1 剖面

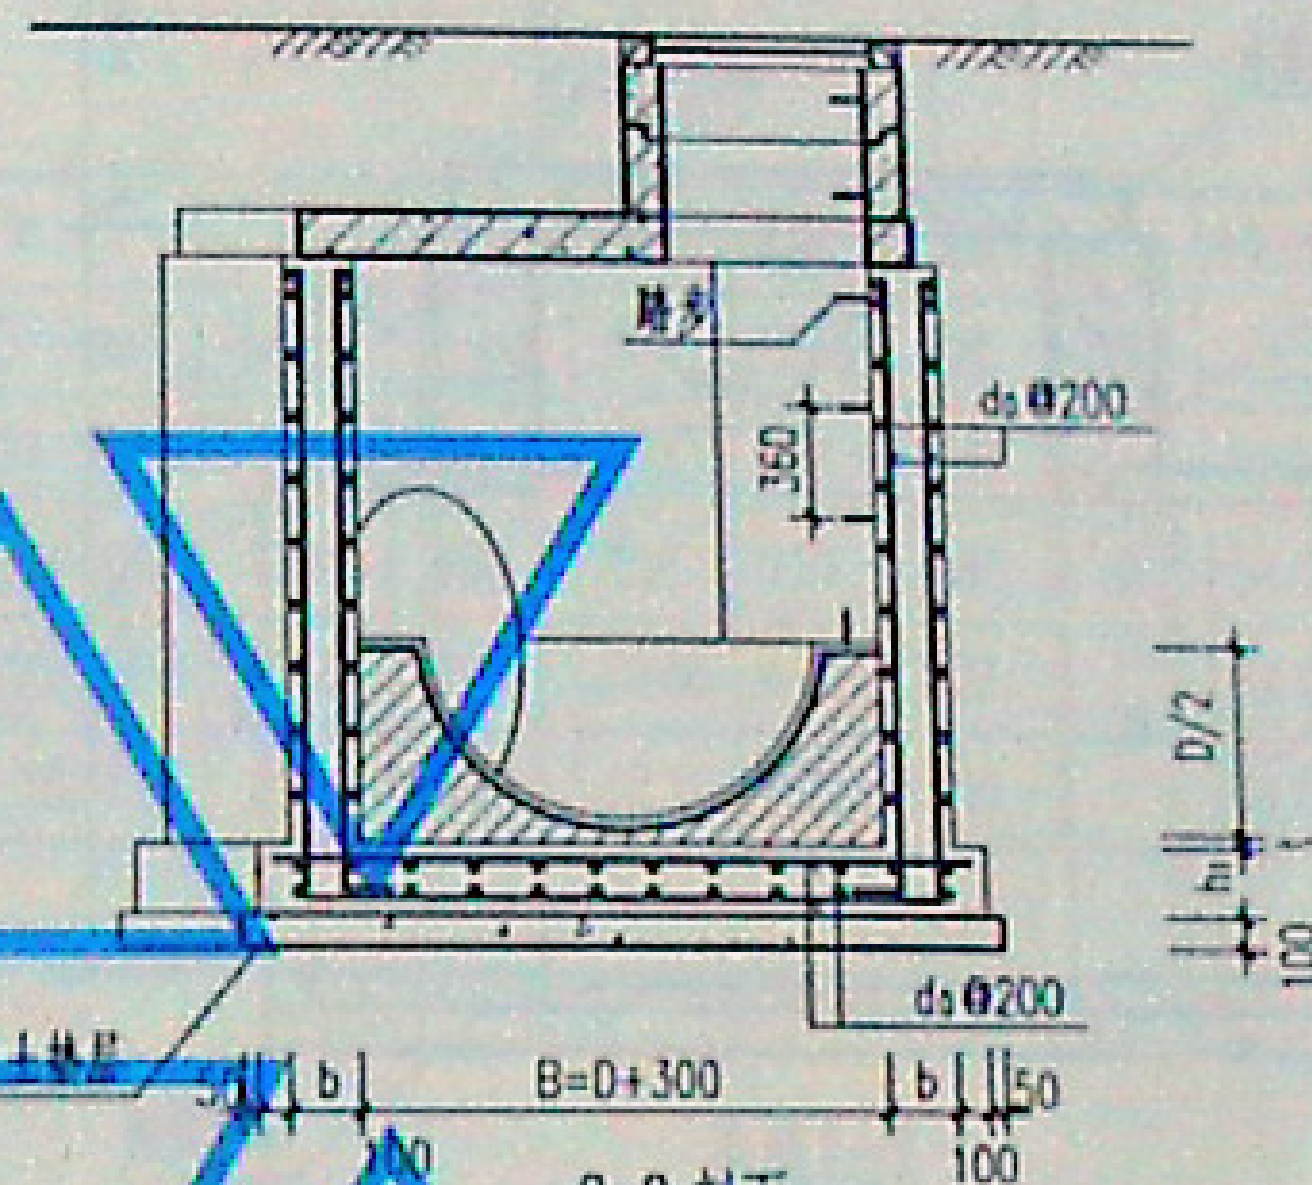

2-2 剖面

支管顶平挂入

管径	各部尺寸					钢筋	盖板
D	R	P	b	h1	dR	型号	型号
800~900	2000	536					①
1000~1100	2200	589					②
1200~1350	2200	589	250	300	12		③
1500~1650	2200	589					④
1800	2200	589					⑤
2000	2200	589	300	350	14		⑥

说明:

1. 单位: 毫米。
2. 井壁及底板混凝土为C20, S4; 钢筋 ϕ -I级钢, ϕ -II级钢; 钢筋锚固长度35d, 搭接长度42d; 混凝土保护层35。
3. 座浆、抹三角灰均用1:2防水水泥砂浆。
4. 流槽用M7.5水泥砂浆砌MU10砖, 1:2防水水泥砂浆抹面, 厚20。
5. 井室高度自井底至盖板底净高一般为1800, 埋深不足时酌情减少, 当D $\geq$ 1350时, 井室高度为D+t+360。
6. 插入支管超挖部分用级配砂石, 混凝土或砖填实。
7. 流槽部分在安放踏步的同侧加设脚窝, 见140页。
8. 支管垂直接入最大管径:


D=800~900 时 d $\leq$ 300

D=1000~1350 时 d $\leq$ 400

D=1500~1650 时 d $\leq$ 600

D=1800~2000 时 d $\leq$ 800

9. 井筒及踏步的安装作法见井筒图。

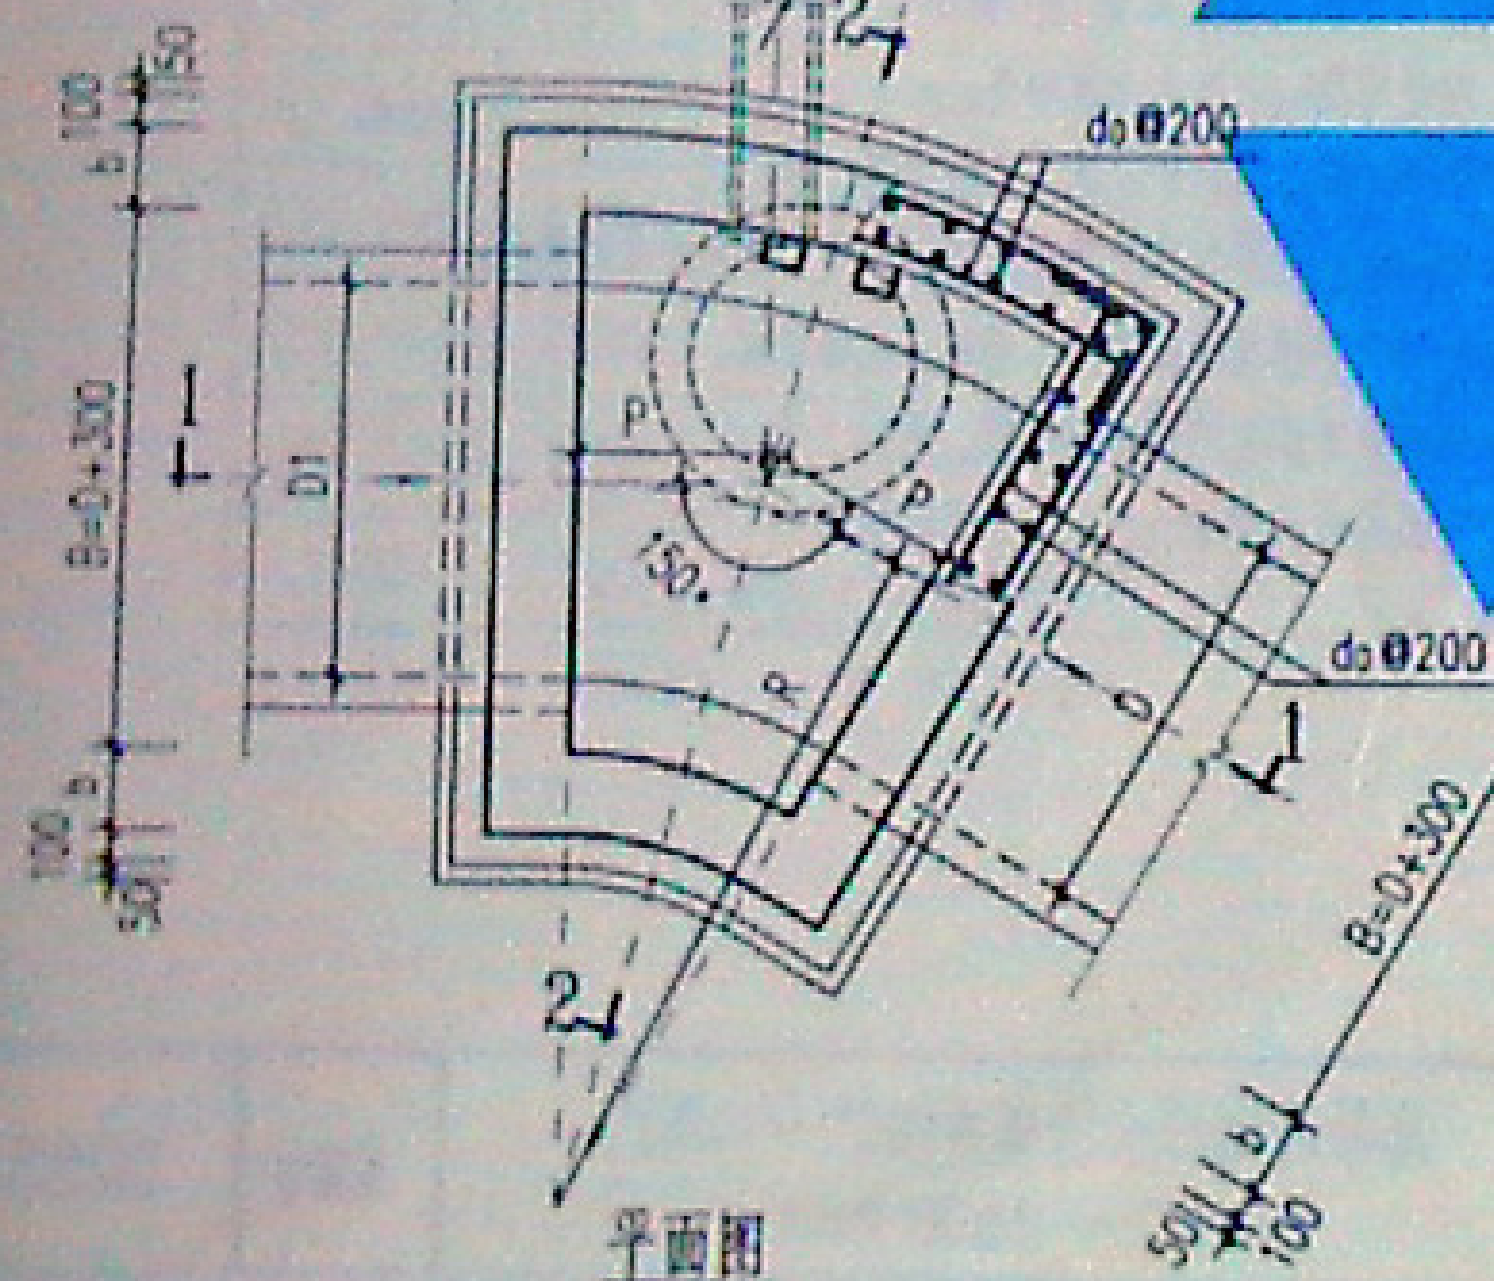

平面图

扇形混凝土雨水检查井 (150')

D=800~2000 mm

图号

02S515

审核

设计

校对

设计

设计

设计

设计

设计




设计

设计

设计

设计

设计

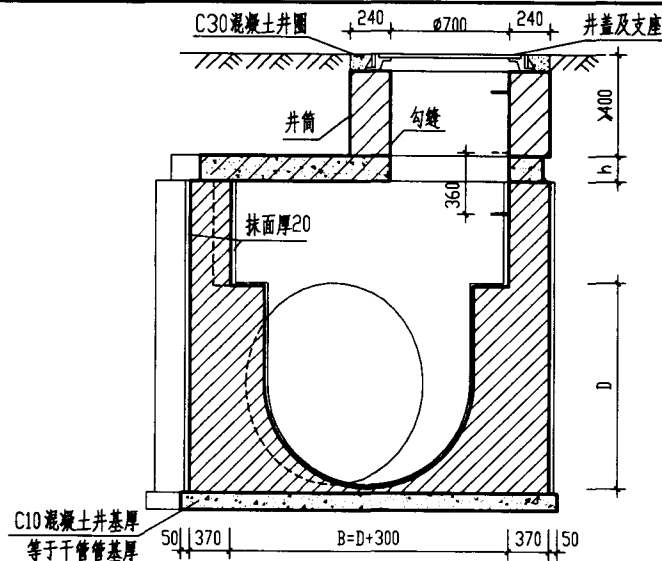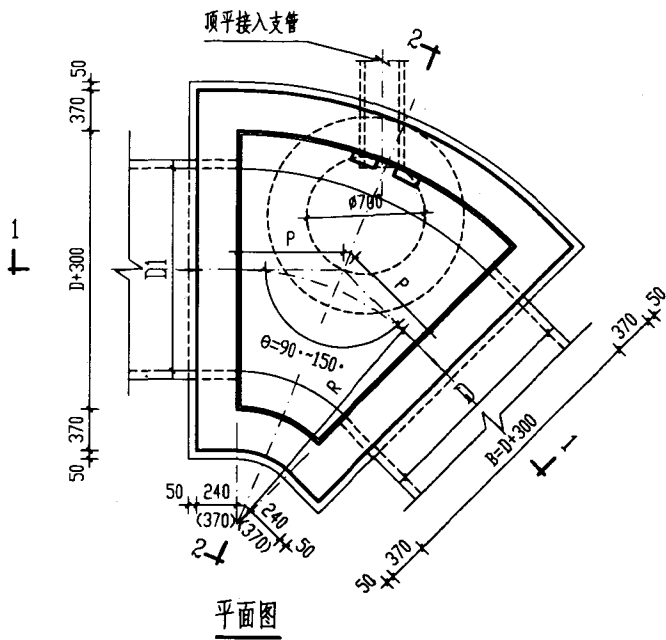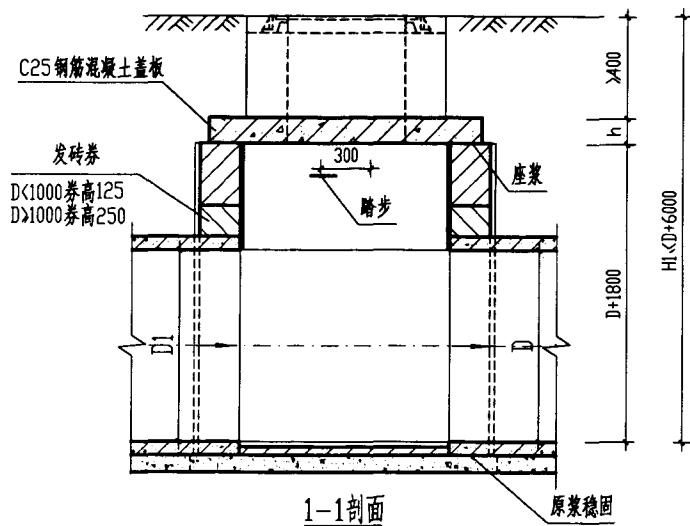

说明:

1. 单位: 毫米。
2. 井墙用 M7.5 水泥砂浆砌 MU10 砖。
3. 抹面、勾缝均用 1:2 防水水泥砂浆。
4. 井外墙用 1:2 防水水泥砂浆抹面至顶部, 厚 20。
5. 井室高度自井底至盖板底净高一般为 1800, 埋深不足时酌情减少。
6. 接入支管超挖部份用级配砂石, 混凝土或砖填充。
7. 流槽需在安放踏步的同侧加设脚窝, 见 141 页。
8. 支管垂直接入最大管径:

$D=800 \sim 900$ 时	$d \leq 300$
$D=1000 \sim 1350$ 时	$d \leq 400$
$D=1500$ 时	$d \leq 600$

扇形砖砌污水检查井(90° ~ 150°) D=800 ~ 1500 mm			图集号	02S515
审核	郭	校对	汤	设计
			页	64

$\theta=90^{\circ}$

管 径	R	P	砖砌体 (m ³)		混凝土 (m ³)		砂浆抹面
D (mm)	(mm)	(mm)	井室	井筒/m	C10	C25	(m ²)
800-900	1100	1100	8.32	0.71	0.69	见 盖 板 图	35.84
1000-1100	1200	1200	10.28	0.71	1.19		43.42
1200-1350	1350	1350	13.70	0.71	1.72		55.28
1500	1650	1650	16.27	0.71	2.95		65.68

$\theta=120^{\circ}$

管 径	R	P	砖砌体 (m ³)		混凝土 (m ³)		砂浆抹面
D (mm)	(mm)	(mm)	井室	井筒/m	C10	C25	(m ²)
800-900	1100	635	6.71	0.71	0.55	见 盖 板 图	28.76
1000-1100	1200	693	8.16	0.71	0.91		34.77
1200-1350	1350	779	10.66	0.71	1.31		44.04
1500	1650	953	12.53	0.71	2.21		51.91

$\theta=135^{\circ}$

管 径	R	P	砖砌体 (m ³)		混凝土 (m ³)		砂浆抹面
D (mm)	(mm)	(mm)	井室	井筒/m	C10	C25	(m ²)
800-900	1300	538	5.90	0.71	0.51	见 盖 板 图	26.06
1000-1100	1400	580	7.10	0.71	0.85		31.36
1200-1350	1500	621	9.14	0.71	1.17		39.19
1500	1700	704	10.66	0.71	1.87		45.27

$\theta=150^{\circ}$

管 径	R	P	砖砌体 (m ³)		混凝土 (m ³)		砂浆抹面
D (mm)	(mm)	(mm)	井室	井筒/m	C10	C25	(m ²)
800-900	2000	536	5.09	0.71	0.60	见 盖 板 图	24.24
1000-1100	2200	589	6.04	0.71	0.98		29.15
1200-1350	2200	589	7.62	0.71	1.29		35.63
1500	2200	589	8.78	0.71	1.89		40.29

扇形砖砌污水检查井(90° ~ 150°)
主要尺寸及工程数量表

图集号

02S515

审核

邵 钧

校对

温阳晖

设计

王彦东

页

65



说明:

1. 单位: 毫米。
2. 井墙及底板混凝土为C20、S4; 钢筋 ϕ -I级钢、 ϕ -II级钢; 钢筋锚固长度35d、搭接长度42d; 混凝土净保护层35。
3. 座浆、抹三角灰均用1:2防水水泥砂浆。
4. 流槽用M7.5水泥砂浆砌MU10砖, 1:2防水水泥砂浆抹面, 厚20。
5. 井室高度自井底至盖板底净高一般为D+1800, 埋深不足时酌情减少。
6. 接入支管超挖部分用级配砂石, 混凝土或砖填充。
7. 流槽部分在安放踏步的同侧加设脚窝, 见142页。
8. 支管垂直接入最大管径:
$$D=800 \sim 900 \text{ 时 } d \leq 300$$
$$D=1000 \sim 1350 \text{ 时 } d \leq 400$$
$$D=1500 \text{ 时 } d \leq 600$$
9. 井筒及踏步的安装作法见井筒图。

扇形混凝土污水检查井 (90°) D=800~1500 mm				图集号	02S515
审核	王	校对	王	设计	温
				页	66

钢筋表


编号	形式	盖板 ①-1					盖板 ①-2				
		规格 (mm)	长度 (mm)	数量 (根)	总长 (m)	重量 (kg)	规格 (mm)	长度 (mm)	数量 (根)	总长 (m)	重量 (kg)
1	——	Φ12	1170	1	1.17	1.04	Φ14	1170	1	1.17	1.41
2	——	Φ12	655	2	1.31	1.16	Φ14	655	2	1.31	1.58
3	——	Φ12	860	2	1.72	1.53	Φ14	860	2	1.72	2.08
4	——	Φ12	1010	2	2.02	1.79	Φ14	1010	2	2.02	2.44
5	——	Φ16	2310	1	2.31	3.65	Φ18	2310	1	2.31	4.61
6	——	Φ16	2110	1	2.11	3.33	Φ18	2110	1	2.11	4.21
7	——	Φ12	1710	1	1.71	1.52	Φ14	1710	1	1.71	2.07
8	——	Φ12	1310	1	1.31	1.16	Φ14	1310	1	1.31	1.58
9	——	Φ12	675	2	1.35	1.20	Φ14	675	2	1.35	1.63
10	——	Φ12	1115	2	2.23	1.98	Φ14	1115	2	2.23	2.69
11	——	Φ12	1530	2	3.06	2.72	Φ14	1530	2	3.06	3.70
12	——	Φ16	1510	2	3.02	4.77	Φ18	1510	2	3.02	6.03
13	——	Φ16	1490	2	2.98	4.70	Φ18	1490	2	2.98	5.95
14	——	Φ12	615	2	1.23	1.09	Φ14	615	2	1.23	1.49
15	——	Φ12	130	2	0.26	0.23	Φ14	130	2	0.26	0.31
16	——	Φ12	1700	2	3.40	3.02	Φ14	1700	2	3.40	4.11
17	——	Φ12	1250	2	2.50	2.22	Φ14	1250	2	2.50	3.02
18	——	Φ12	3165	1	3.17	2.81	Φ14	3165	1	3.17	3.82
19	——	Φ12	1490	2	2.98	2.65	Φ14	1490	2	2.98	3.60
20	——	Φ12	870	1	0.87	0.77	Φ14	870	1	0.87	1.05
21	Φ800	Φ12	2940	1	2.94	2.61	Φ12	2940	1	2.94	2.61

盖板规格表

盖板型号	盖板复土H ₀ (m)	板厚h (mm)	混凝土 (m ³)	钢筋 (kg)
①-1	0.6≤H ₀ ≤2.0	160	0.50	45.95
①-2	0.4≤H ₀ <0.6 2.0<H ₀ ≤4.0	180	0.52	59.99

说明:

1. 单位: 毫米。
2. 材料: 混凝土C25; 钢筋Φ-I级钢、Φ-II级钢。
3. 混凝土净保护层: 35; 钢筋放下层, 水平筋在最下面。
4. 盖板复土: 0.4m≤H₀≤4.0m。
5. Φ700孔洞亦可改为Φ800, 配筋不变, 钢筋长度及位置自行调整。

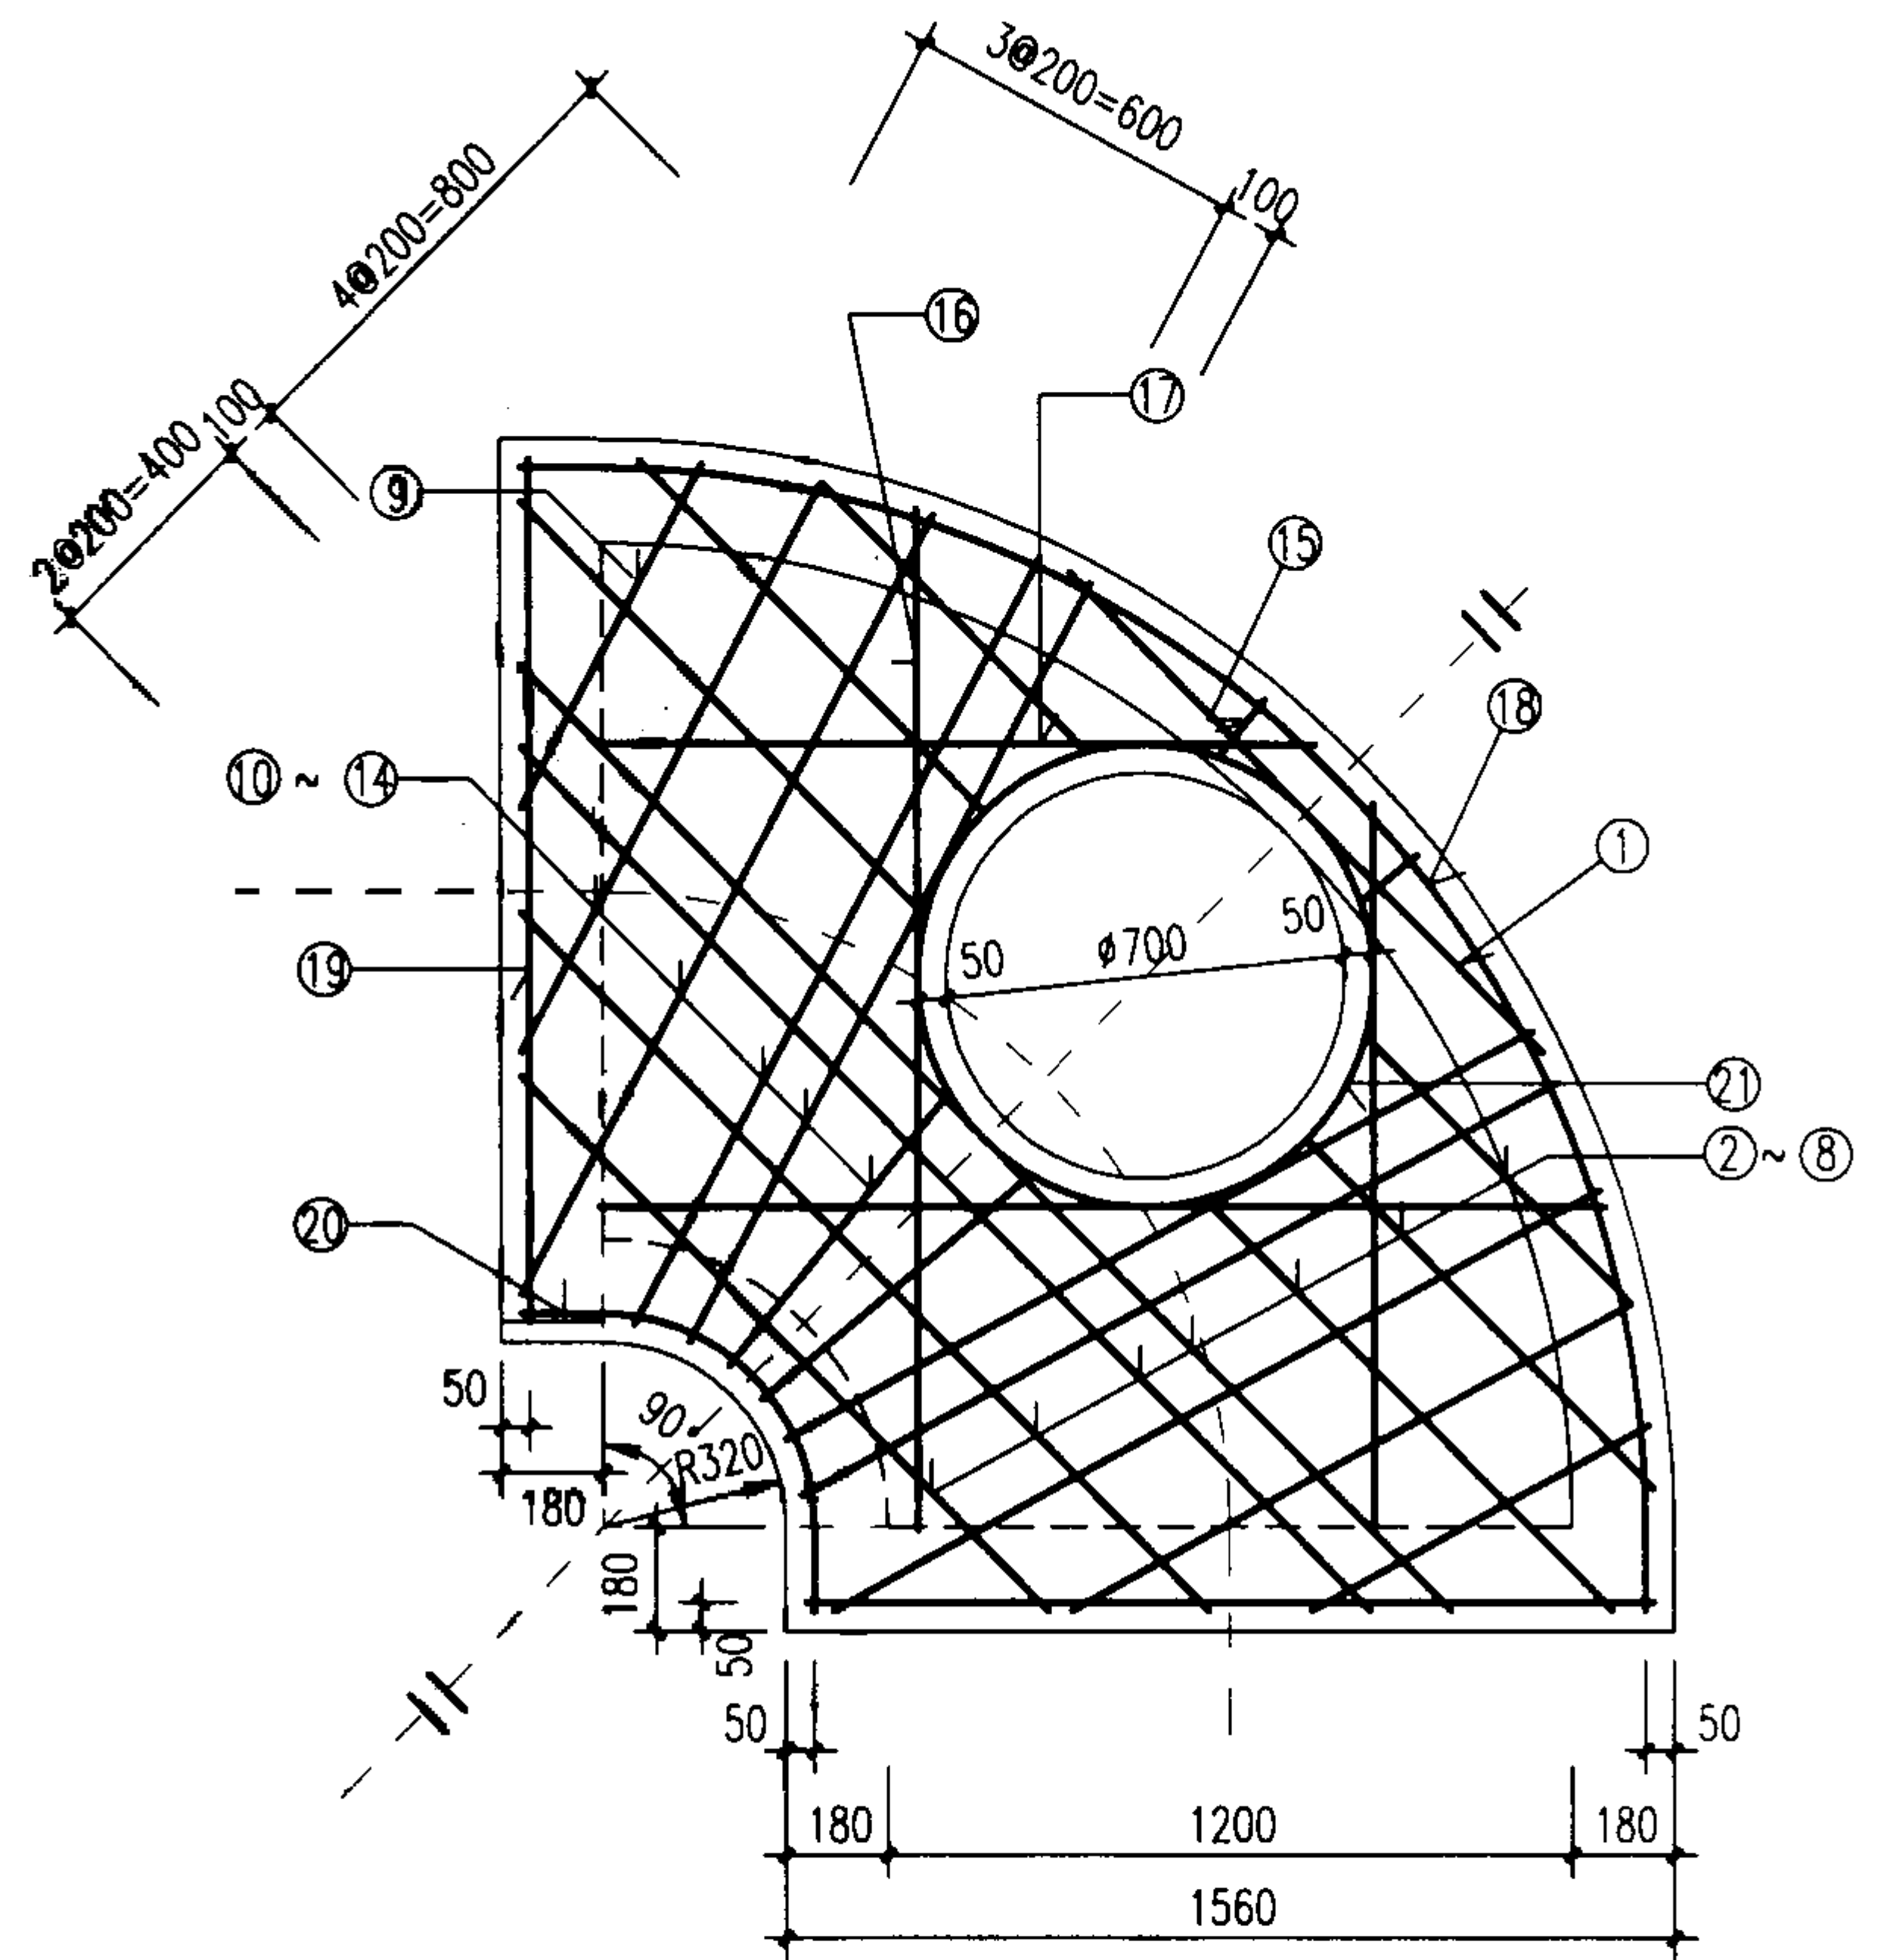

扇形雨污水检查井(90°)盖板配筋图 ①

D=800~900

图集号

02S515

审核

设计

校对

页

67

钢筋表


编号	形式	盖板 ②-1					盖板 ②-2				
		规格 (mm)	长度 (mm)	数量 (根)	总长 (m)	重量 (kg)	规格 (mm)	长度 (mm)	数量 (根)	总长 (m)	重量 (kg)
1		Φ12	1230	1	1.23	1.09	Φ14	1230	1	1.23	1.49
2		Φ12	710	2	1.42	1.26	Φ14	710	2	1.42	1.72
3		Φ12	935	2	1.87	1.66	Φ14	935	2	1.87	2.26
4		Φ12	1210	2	2.42	2.15	Φ14	1210	2	2.42	2.92
5		Φ16	2710	1	2.71	4.28	Φ18	2710	1	2.71	5.41
6		Φ16	2510	1	2.51	3.96	Φ18	2510	1	2.51	5.01
7		Φ12	2110	1	2.11	1.87	Φ14	2110	1	2.11	2.55
8		Φ12	1710	1	1.71	1.52	Φ14	1710	1	1.71	2.07
9		Φ12	1310	1	1.31	1.16	Φ14	1310	1	1.31	1.58
10		Φ12	560	2	1.12	0.99	Φ14	560	2	1.12	1.35
11		Φ12	970	2	1.94	1.72	Φ14	970	2	1.94	2.34
12		Φ12	1355	2	2.71	2.41	Φ14	1355	2	2.71	3.27
13		Φ12	1745	2	3.49	3.10	Φ14	1745	2	3.49	4.22
14		Φ16	1725	2	3.45	5.45	Φ18	1725	2	3.45	6.89
15		Φ16	1690	2	3.38	5.33	Φ18	1690	2	3.38	6.75
16		Φ12	820	2	1.64	1.46	Φ14	820	2	1.64	1.98
17		Φ12	135	2	0.27	0.24	Φ14	135	2	0.27	0.33
18		Φ12	1700	2	3.40	3.02	Φ14	1700	2	3.40	4.11
19		Φ12	1250	2	2.50	2.22	Φ14	1250	2	2.50	3.02
20		Φ12	3480	1	3.48	3.09	Φ14	3480	1	3.48	4.21
21		Φ12	1690	2	3.38	3.00	Φ14	1690	2	3.38	4.08
22		Φ12	870	1	0.87	0.77	Φ14	870	1	0.87	1.05
23		Φ12	2940	1	2.94	2.61	Φ12	2940	1	2.94	2.61

盖板规格表

盖板型号	盖板复土H ₀ (m)	板厚h (mm)	混凝土 (m ³)	钢筋 (kg)
②-1	0.6≤H ₀ ≤2.0	160	0.57	54.36
②-2	0.4≤H ₀ ≤0.6 2.0<H ₀ ≤4.0	180	0.64	71.24

说明:

1. 单位: 毫米。
2. 材料: 混凝土C25; 钢筋Φ-I级钢、Φ-II级钢。
3. 混凝土净保护层: 35; 钢筋放下层, 水平筋在最下面。
4. 盖板复土: 0.4m≤H₀≤4.0m。
5. Φ700孔洞亦可改为Φ800, 配筋不变, 钢筋长度及位置自行调整。

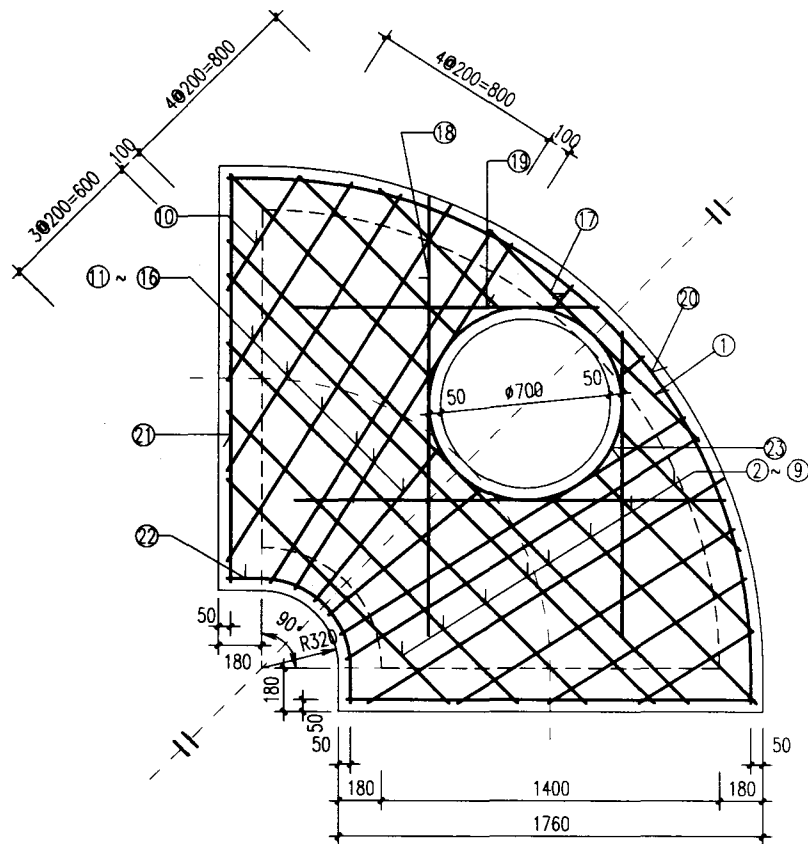

扇形雨水检查井(90°)盖板配筋图 ②

D=1000~1100

图集号

02S515

审核

设计

校对

页

8

8

8

钢筋表


编号	形式	盖板 ③-1					盖板 ③-2				
		规格 (mm)	长度 (mm)	数量 (根)	总长 (m)	重量 (kg)	规格 (mm)	长度 (mm)	数量 (根)	总长 (m)	重量 (kg)
1	——	Φ14	1315	1	1.32	1.59	Φ16	1315	1	1.32	2.08
2	——	Φ14	790	2	1.58	1.91	Φ16	790	2	1.58	2.49
3	——	Φ14	1030	2	2.06	2.49	Φ16	1030	2	2.06	3.25
4	——	Φ14	1310	2	2.62	3.17	Φ16	1310	2	2.62	4.14
5	——	Φ18	3260	1	3.26	6.51	Φ20	3260	1	3.26	8.04
6	——	Φ18	3060	1	3.06	6.11	Φ20	3060	1	3.06	7.55
7	——	Φ14	2660	1	2.66	3.21	Φ16	2660	1	2.66	4.20
8	——	Φ14	2260	1	2.26	2.73	Φ16	2260	1	2.26	3.57
9	——	Φ14	1860	1	1.86	2.25	Φ16	1860	1	1.86	2.94
10	——	Φ14	1460	1	1.46	1.76	Φ16	1460	1	1.46	2.30
11	——	Φ14	335	2	0.67	0.81	Φ16	335	2	0.67	1.06
12	——	Φ14	560	2	1.12	1.35	Φ16	560	2	1.12	1.77
13	——	Φ14	955	2	1.91	2.31	Φ16	955	2	1.91	3.01
14	——	Φ14	1330	2	2.66	3.21	Φ16	1330	2	2.66	4.20
15	——	Φ14	1680	2	3.36	4.06	Φ16	1680	2	3.36	5.30
16	——	Φ14	2015	2	4.03	4.87	Φ16	2015	2	4.03	6.36
17	——	Φ18	1970	2	3.94	7.87	Φ20	1970	2	3.94	9.72
18	——	Φ18	1945	2	3.89	7.77	Φ20	1945	2	3.89	9.59
19	——	Φ14	1070	2	2.14	2.59	Φ16	1070	2	2.14	3.38
20	——	Φ14	130	2	0.26	0.31	Φ16	130	2	0.26	0.41
21	——	Φ14	1850	2	3.70	4.47	Φ16	1850	2	3.70	5.84
22	——	Φ14	1350	2	2.70	3.26	Φ16	1350	2	2.70	4.26
23	——	Φ14	3910	1	3.91	4.72	Φ16	3910	1	3.91	6.17
24	——	Φ14	1940	2	3.88	4.69	Φ16	1940	2	3.88	6.12
25	——	Φ14	910	1	0.91	1.10	Φ16	910	1	0.91	1.44
26	Φ800	Φ12	2940	1	2.94	2.61	Φ12	1940	1	2.94	2.61

盖板规格表

盖板型号	盖板复土H. (m)	板厚h (mm)	混凝土 (m³)	钢筋 (kg)
③-1	0.6≤H≤2.0	160	0.74	87.75
③-2	0.4≤H<0.6 2.0<H≤4.0	180	0.83	111.79

说明:

1. 单位: 毫米。
2. 材料: 混凝土C25; 钢筋Φ-I级钢、Φ-II级钢。
3. 混凝土净保护层: 35; 钢筋放下层, 水平筋在最下面。
4. 盖板复土: 0.4m≤H₀≤4.0m。
5. Φ700孔洞亦可改为Φ800, 配筋不变, 钢筋长度及位置自行调整。

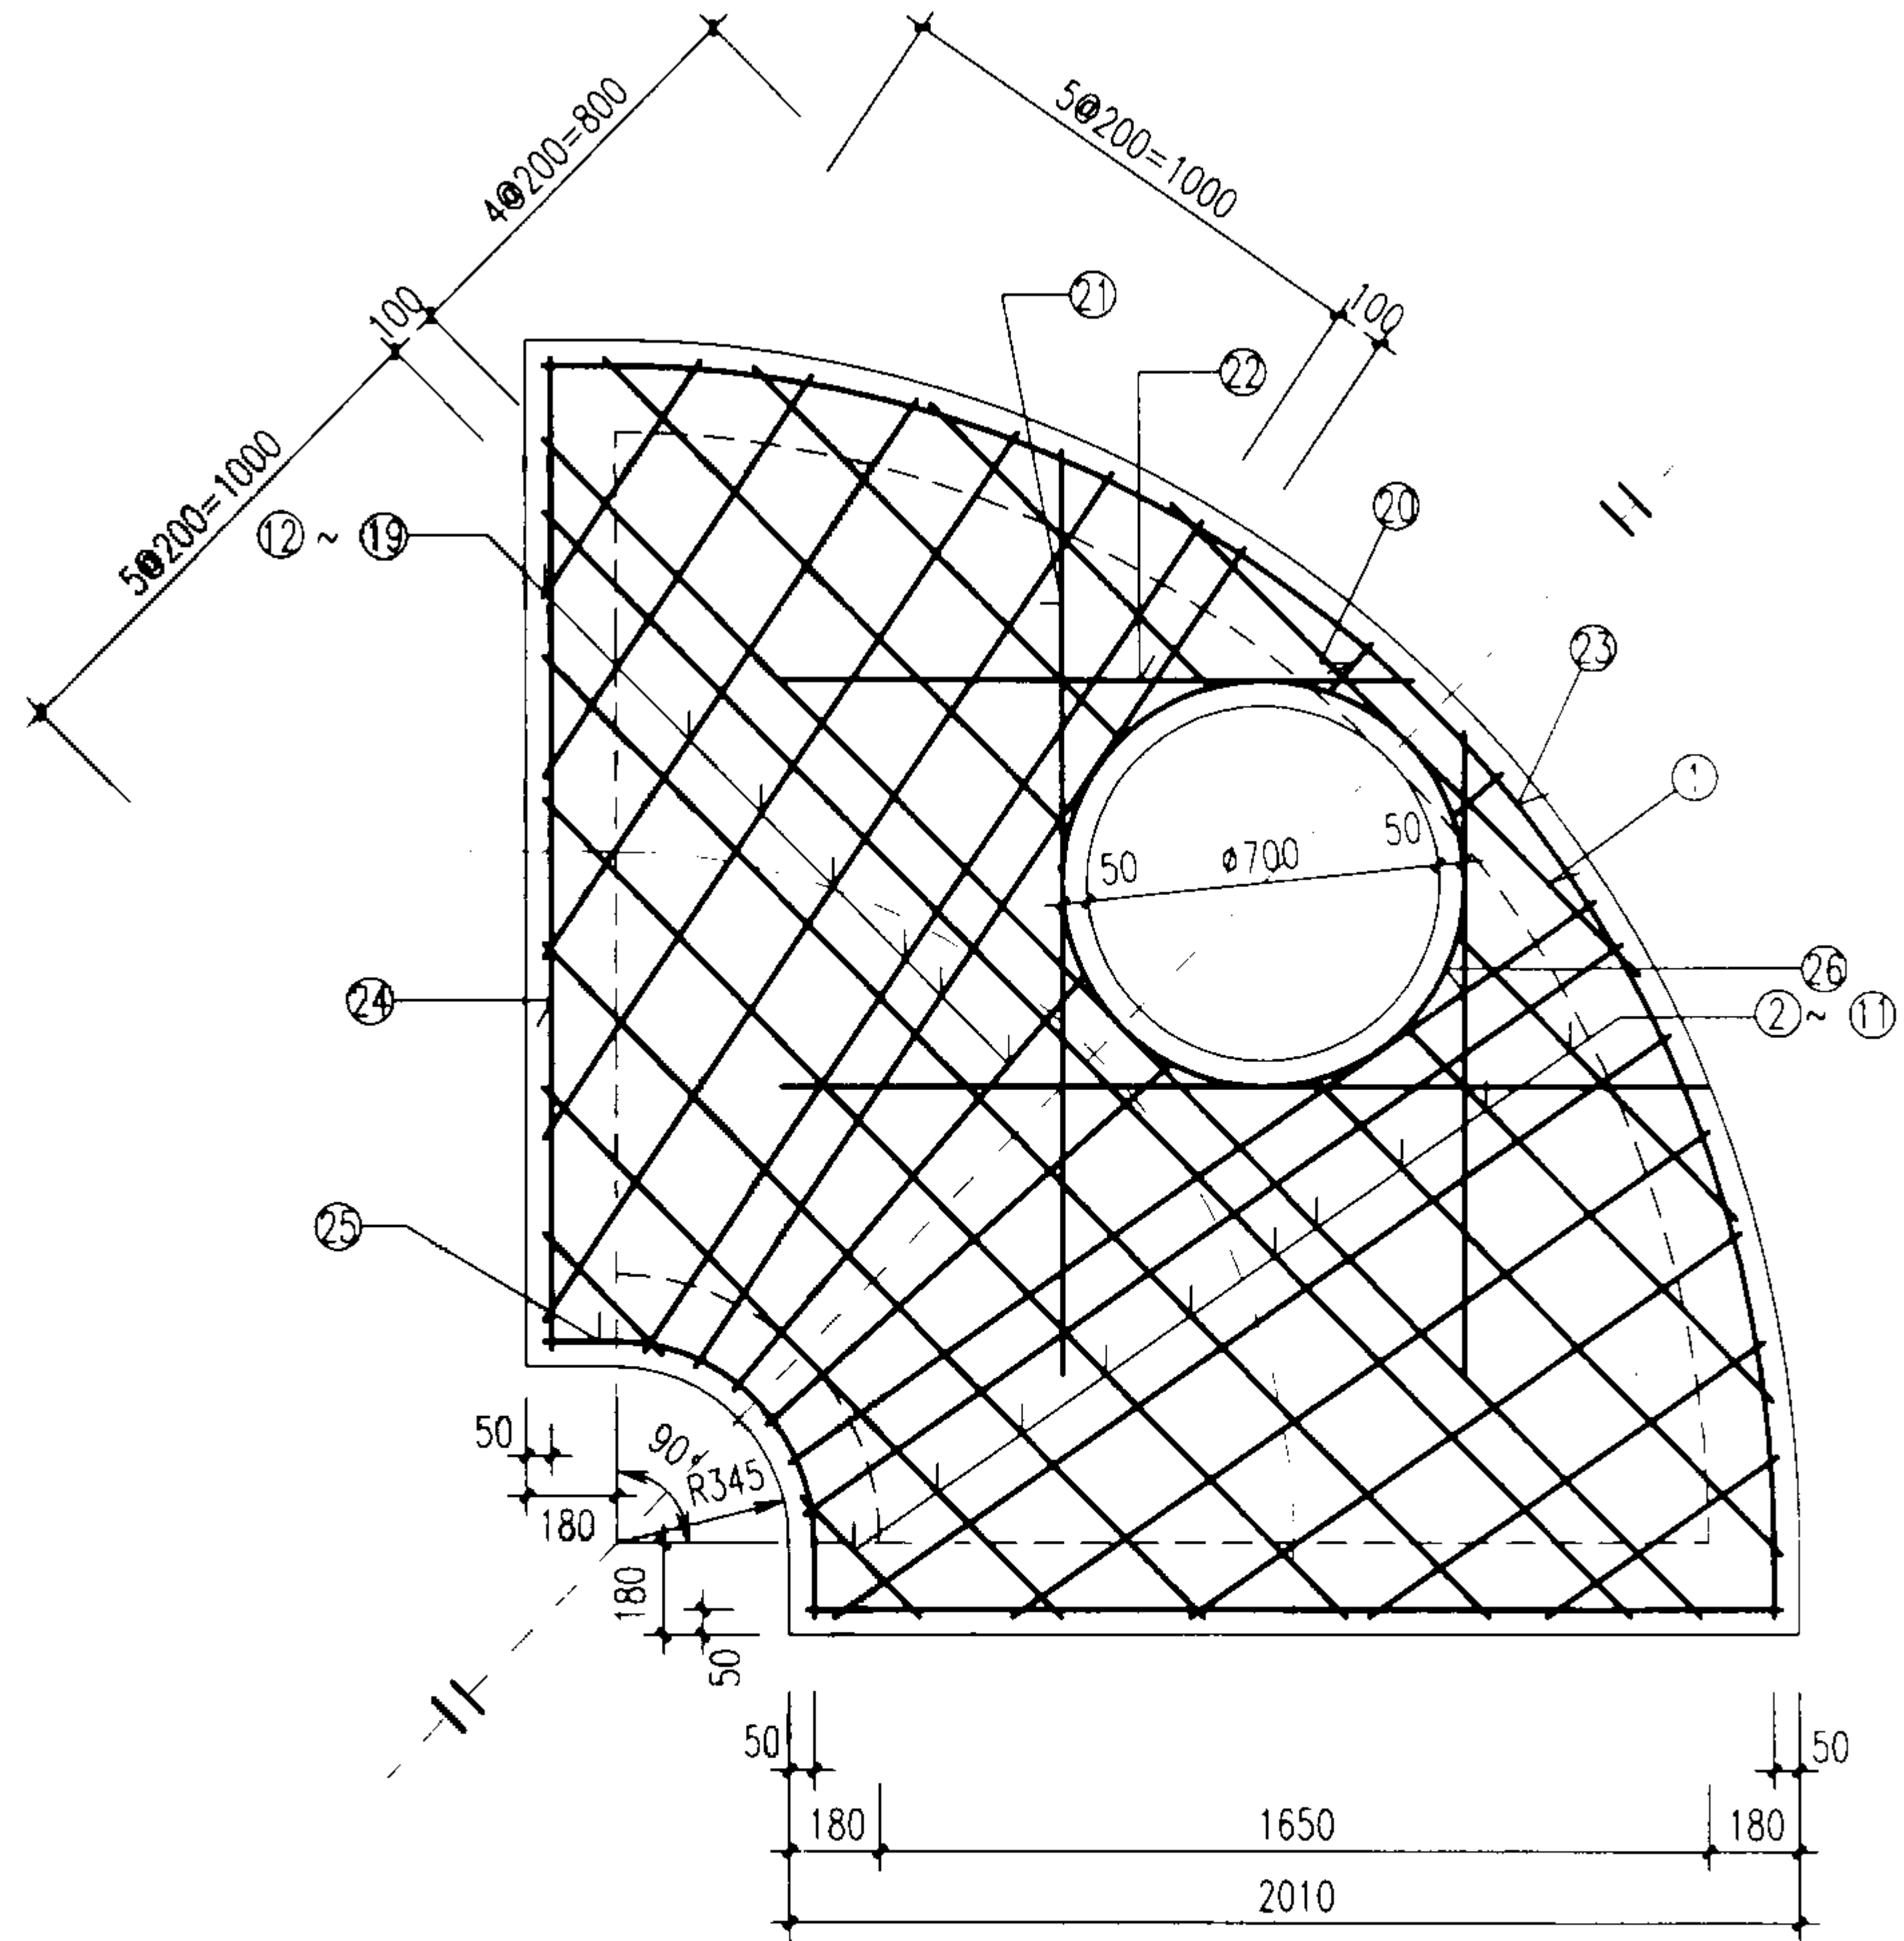

扇形雨污水检查井(90°)盖板配筋图 ③

D=1200~1350

图集号

02S515

审核

设计

校对

页

69

钢筋表


编号	形式	盖板 ④-1					盖板 ④-2				
		规格 (mm)	长度 (mm)	数量 (根)	总长 (m)	重量 (kg)	规格 (mm)	长度 (mm)	数量 (根)	总长 (m)	重量 (kg)
1		Φ14	730	2	1.46	1.76	Φ16	730	2	1.46	2.30
2		Φ14	980	2	1.96	2.37	Φ16	980	2	1.96	3.09
3		Φ14	1240	2	2.48	3.00	Φ16	1240	2	2.48	3.91
4		Φ14	1525	2	3.05	3.69	Φ16	1525	2	3.05	4.81
5		Φ18	4085	1	4.09	8.16	Φ20	4085	1	4.09	10.07
6		Φ18	3960	1	3.96	7.91	Φ20	3960	1	3.96	9.77
7		Φ14	3600	1	3.60	4.35	Φ16	3600	1	3.60	5.68
8		Φ14	3240	1	3.24	3.92	Φ16	3240	1	3.24	5.11
9		Φ14	2880	1	2.88	3.48	Φ16	2880	1	2.88	4.55
10		Φ14	2520	1	2.52	3.05	Φ16	2520	1	2.52	3.98
11		Φ14	2160	1	2.16	2.61	Φ16	2160	1	2.16	3.41
12		Φ14	1800	1	1.80	2.18	Φ16	1800	1	1.80	2.84
13		Φ14	595	2	1.19	1.44	Φ16	595	2	1.19	1.88
14		Φ14	330	1	0.33	0.40	Φ16	330	1	0.33	0.52
15		Φ14	690	1	0.69	0.83	Φ16	690	1	0.69	1.09
16		Φ14	1030	1	1.03	1.24	Φ16	1030	1	1.03	1.63
17		Φ14	1355	2	2.71	3.27	Φ16	1355	2	2.71	4.28
18		Φ14	1665	2	3.33	4.02	Φ16	1665	2	3.33	5.26
19		Φ14	1960	2	3.92	4.74	Φ16	1960	2	3.92	6.19
20		Φ14	2240	2	4.48	5.41	Φ16	2240	2	4.48	7.07
21		Φ14	2355	2	4.71	5.69	Φ16	2355	2	4.71	7.43
22		Φ18	2265	2	4.53	9.05	Φ20	2265	2	4.53	11.17
23		Φ18	2245	2	4.49	8.97	Φ20	2245	2	4.49	11.07
24		Φ14	1390	2	2.78	3.36	Φ16	1390	2	2.78	4.39
25		Φ14	1345	1	1.35	1.63	Φ16	1345	1	1.35	2.12
26		Φ14	150	2	0.30	0.36	Φ16	150	2	0.30	0.47
27		Φ14	95	1	0.10	0.11	Φ16	95	1	0.10	0.15
28		Φ14	1850	2	3.70	4.47	Φ16	1850	2	3.70	5.84
29		Φ14	1350	2	2.70	3.26	Φ16	1350	2	2.70	4.26
30		Φ14	4700	1	4.70	5.68	Φ16	4700	1	4.70	7.42
31		Φ14	2310	2	4.62	5.58	Φ16	2310	2	4.62	7.29
32		Φ14	1150	1	1.15	1.39	Φ16	1150	1	1.15	1.82
38	Φ800	Φ12	2940	1	2.94	2.61	Φ12	2940	1	2.94	2.61

盖板规格表

盖板型号	盖板复土H (m)	板厚h (mm)	混凝土 (m³)	钢筋 (kg)
④-1	0.6<H≤2.0	180	1.16	120.00
④-2	0.4<H≤0.6 2.0<H≤4.0	200	1.29	153.49

说明:

1. 单位: 毫米。
2. 材料: 混凝土C25; 钢筋Φ-I级钢、Φ-II级钢。
3. 混凝土净保护层: 35; 钢筋放下层, 水平筋在最下面。
4. 盖板复土: 0.4m≤H₀≤4.0m。
5. Φ700孔洞亦可改为Φ800, 配筋不变, 钢筋长度及位置自行调整。

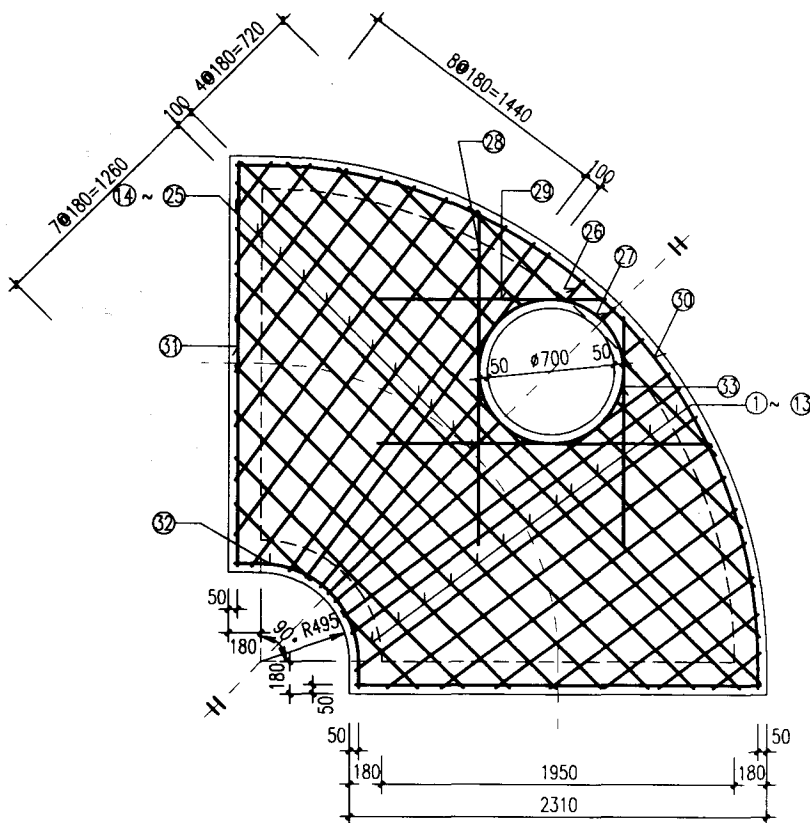

扇形雨水检查井(90°)盖板配筋图(4)

D=1500~1650

图集号

02S515

审核












设计


校对

页

70

钢筋表

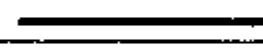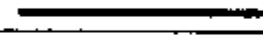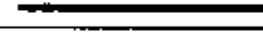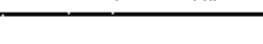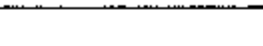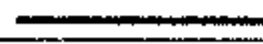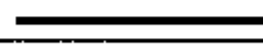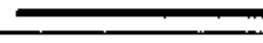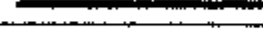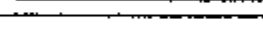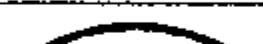编号	形式	盖板 ⑤ -1					盖板 ⑤ -2				
		规格 (mm)	长度 (mm)	数量 (根)	总长 (m)	重量 (kg)	规格 (mm)	长度 (mm)	数量 (根)	总长 (m)	重量 (kg)
1		∅14	1920	1	1.92	2.32	∅16	1920	1	1.92	3.03
2		∅14	1030	2	2.06	2.49	∅16	1030	2	2.06	3.25
3		∅14	1245	2	2.49	3.01	∅16	1245	2	2.49	3.93
4		∅14	1475	2	2.95	3.56	∅16	1475	2	2.95	4.66
5		∅14	1735	2	3.47	4.19	∅16	1735	2	3.47	5.48
6		∅18	4440	1	4.44	8.87	∅20	4440	1	4.44	10.95
7		∅18	4580	1	4.58	9.15	∅20	4580	1	4.58	11.29
8		∅14	4260	1	4.26	5.15	∅16	4260	1	4.26	6.72
9		∅14	3940	1	3.94	4.76	∅16	3940	1	3.94	6.22
10		∅14	3620	1	3.62	4.37	∅16	3620	1	3.62	5.71
11		∅14	3300	1	3.30	3.99	∅16	3300	1	3.30	5.21
12		∅14	2980	1	2.98	3.60	∅16	2980	1	2.98	4.70
13		∅14	2660	1	2.66	3.21	∅16	2660	1	2.66	4.20
14		∅14	2340	1	2.34	2.83	∅16	2340	1	2.34	3.69
15		∅14	2020	1	2.02	2.44	∅16	2020	1	2.02	3.19
16		∅14	1700	1	1.70	2.05	∅16	1700	1	1.70	2.68
17		∅14	510	2	1.02	1.23	∅16	510	2	1.02	1.61
18		∅14	820	2	1.64	1.98	∅16	820	2	1.64	2.59
19		∅14	1120	2	2.24	2.71	∅16	1120	2	2.24	3.54
20		∅14	1410	2	2.82	3.41	∅16	1410	2	2.82	4.45
21		∅14	1685	2	3.37	4.07	∅16	1685	2	3.37	5.32
22		∅14	1950	2	3.90	4.71	∅16	1950	2	3.90	6.16
23		∅14	2205	2	4.41	5.33	∅16	2205	2	4.41	6.96
24		∅14	2450	2	4.90	5.92	∅16	2450	2	4.90	7.73
25		∅14	2685	2	5.37	6.49	∅16	2685	2	5.37	8.48
26		∅14	2640	2	5.28	6.38	∅16	2640	2	5.28	8.33
27		∅18	2550	2	5.10	10.19	∅20	2550	2	5.10	12.58
28		∅18	2520	2	5.04	10.07	∅20	2520	2	5.04	12.43
29		∅14	1625	2	3.25	3.93	∅16	1625	2	3.25	5.13
30		∅14	1560	2	3.12	3.77	∅16	1560	2	3.12	4.92
31		∅14	235	2	0.47	0.57	∅16	235	2	0.47	0.74
32		∅14	165	2	0.33	0.40	∅16	165	2	0.33	0.52
33		∅14	1850	2	3.70	4.47	∅16	1850	2	3.70	5.84
34		∅14	1350	2	2.70	3.26	∅16	1350	2	2.70	4.26
35		∅14	5185	1	5.19	6.27	∅16	5185	1	5.19	8.18
36		∅14	2510	2	5.02	6.07	∅16	2510	2	5.02	7.92
37		∅14	1290	1	1.29	1.56	∅16	1290	1	1.29	2.04
38		∅12	2940	1	2.94	2.61	∅12	2940	1	2.94	2.61

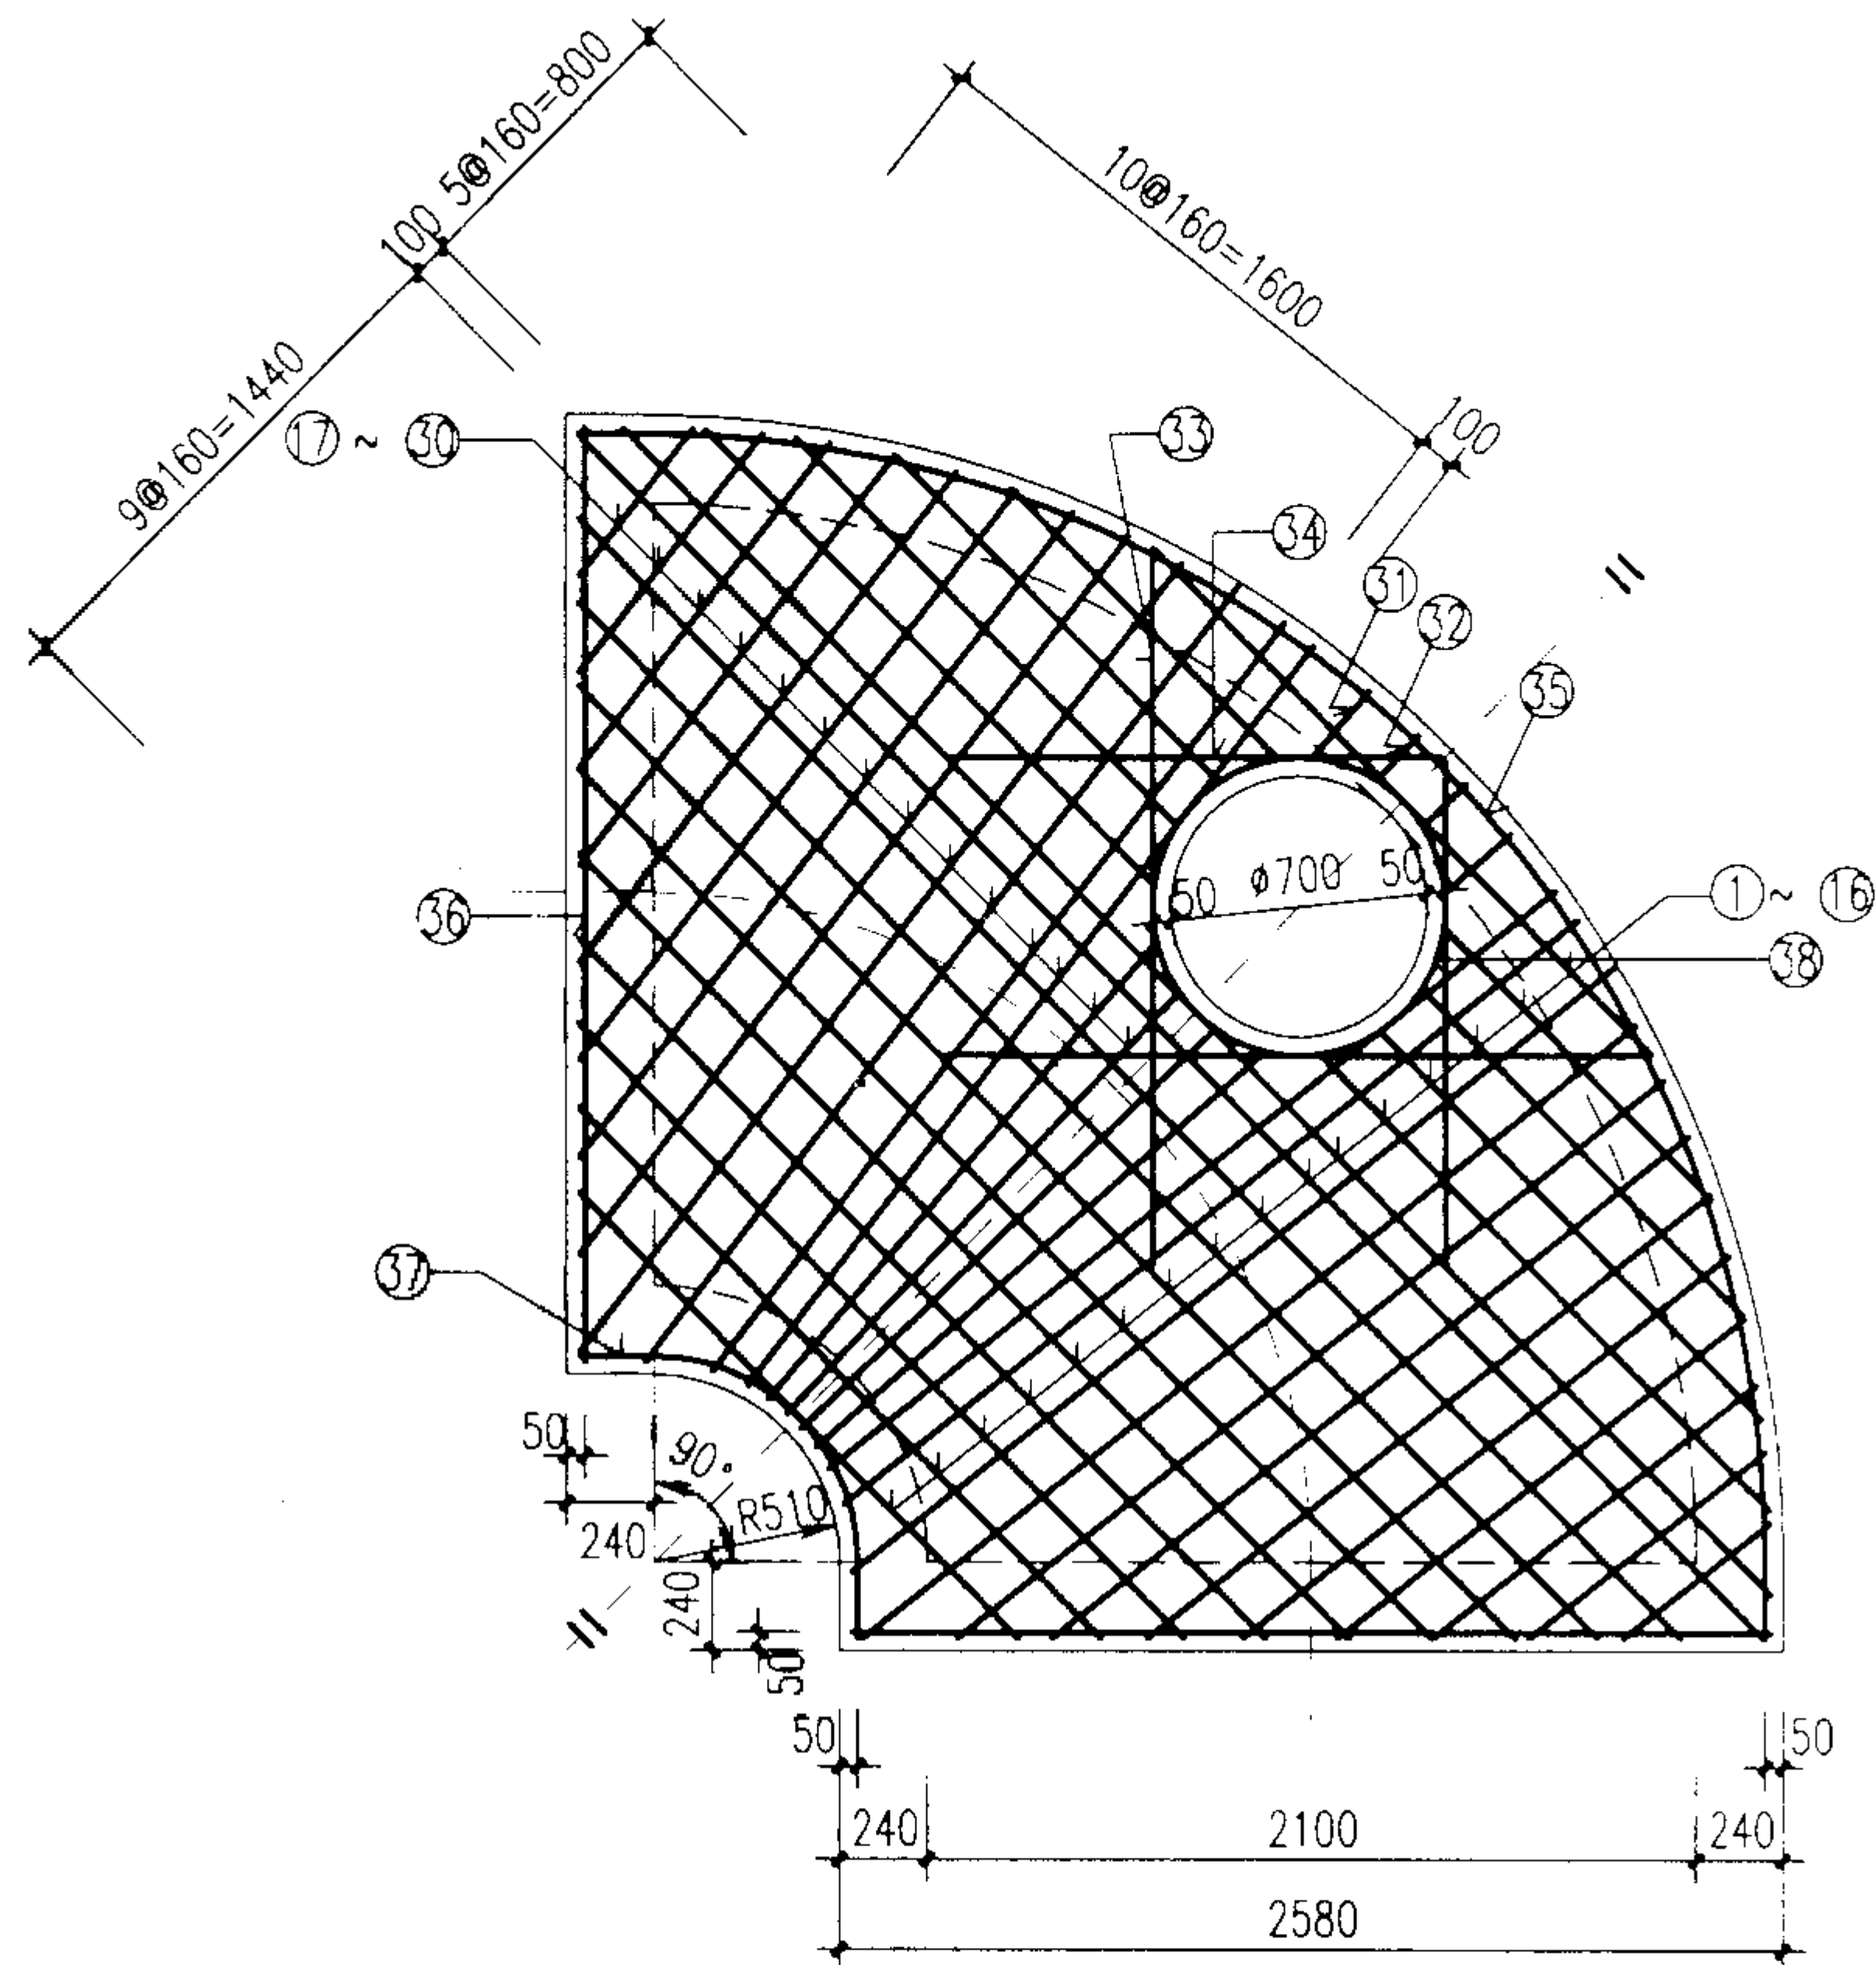

盖板规格表


盖板型号	盖板复土 H_0 (m)	板厚 h (mm)	混凝土 (m^3)	钢筋 (kg)
⑤-1	$0.6 \leq H_0 \leq 2.0$	200	1.63	161.39
⑤-2	$0.4 \leq H_0 < 0.6$ $2.0 < H_0 \leq 4.0$	220	1.79	207.26

说明:

1. 单位: 毫米。
2. 材料: 混凝土C25; 钢筋 ϕ —I级钢、 ϕ —II级钢。
3. 混凝土净保护层: 35; 钢筋放下层, 水平筋在最下面。
4. 盖板复土: $0.4\text{m} \leq H_0 \leq 4.0\text{m}$ 。
5. $\phi 700$ 孔洞亦可改为 $\phi 800$, 配筋不变, 钢筋长度及位置自行调整。

钢筋表

编号	形式	盖板 ⑥-1					盖板 ⑥-2				
		规格 (mm)	长度 (mm)	数量 (根)	总长 (m)	重量 (kg)	规格 (mm)	长度 (mm)	数量 (根)	总长 (m)	重量 (kg)
1		Φ14	2015	1	2.02	2.43	Φ16	2015	1	2.02	3.18
2		Φ14	1100	2	2.20	2.66	Φ16	1100	2	2.20	3.47
3		Φ14	1330	2	2.66	3.21	Φ16	1330	2	2.66	4.20
4		Φ14	1570	2	3.14	3.79	Φ16	1570	2	3.14	4.96
5		Φ14	1850	2	3.70	4.47	Φ16	1850	2	3.70	5.84
6		Φ18	4690	1	4.69	9.37	Φ20	4690	1	4.69	11.57
7		Φ18	4890	1	4.89	9.77	Φ20	4890	1	4.89	12.06
8		Φ14	4860	1	4.86	5.87	Φ16	4860	1	4.86	7.67
9		Φ14	4540	1	4.54	5.49	Φ16	4540	1	4.54	7.17
10		Φ14	4220	1	4.22	5.10	Φ16	4220	1	4.22	6.66
11		Φ14	3900	1	3.90	4.71	Φ16	3900	1	3.90	6.16
12		Φ14	3580	1	3.58	4.33	Φ16	3580	1	3.58	5.65
13		Φ14	3260	1	3.26	3.94	Φ16	3260	1	3.26	5.15
14		Φ14	2940	1	2.94	3.55	Φ16	2940	1	2.94	4.64
15		Φ14	2620	1	2.62	3.17	Φ16	2620	1	2.62	4.14
16		Φ14	2300	1	2.30	2.78	Φ16	2300	1	2.30	3.63
17		Φ14	1980	1	1.98	2.39	Φ16	1980	1	1.98	3.13
18		Φ14	480	2	0.96	1.16	Φ16	480	2	0.96	1.52
19		Φ14	630	2	1.26	1.52	Φ16	630	2	1.26	1.99
20		Φ14	940	2	1.88	2.27	Φ16	940	2	1.88	2.97
21		Φ14	1240	2	2.48	3.00	Φ16	1240	2	2.48	3.91
22		Φ14	1525	2	3.05	3.69	Φ16	1525	2	3.05	4.81
23		Φ14	1800	2	3.60	4.35	Φ16	1800	2	3.60	5.68
24		Φ14	2070	2	4.14	5.00	Φ16	2070	2	4.14	6.53
25		Φ14	2320	2	4.64	5.61	Φ16	2320	2	4.64	7.32
26		Φ14	2570	2	5.14	6.21	Φ16	2570	2	5.14	8.11
27		Φ14	2810	2	5.62	6.79	Φ16	2810	2	5.62	8.87
28		Φ14	2880	2	5.76	6.96	Φ16	2880	2	5.76	9.09
29		Φ14	2780	2	5.56	6.72	Φ16	2780	2	5.56	8.78
30		Φ18	2730	2	5.46	10.91	Φ20	2730	2	5.46	13.47
31		Φ18	2715	2	5.43	10.85	Φ20	2715	2	5.43	13.39
32		Φ14	1825	2	3.65	4.41	Φ16	1825	2	3.65	5.76
33		Φ14	1760	2	3.52	4.25	Φ16	1760	2	3.52	5.56
34		Φ14	240	2	0.48	0.58	Φ16	240	2	0.48	0.76
35		Φ14	165	2	0.33	0.40	Φ16	165	2	0.33	0.52
36		Φ14	1850	2	3.70	4.47	Φ16	1850	2	3.70	5.84
37		Φ14	1350	2	2.70	3.26	Φ16	1350	2	2.70	4.26
38		Φ14	5660	1	5.66	6.84	Φ16	5660	1	5.66	8.93
39		Φ14	2710	2	5.42	6.55	Φ16	2710	2	5.42	8.55
40		Φ14	1450	1	1.45	1.75	Φ16	1450	1	1.45	2.29
41		Φ12	2940	1	2.94	2.61	Φ12	2940	1	2.94	2.61

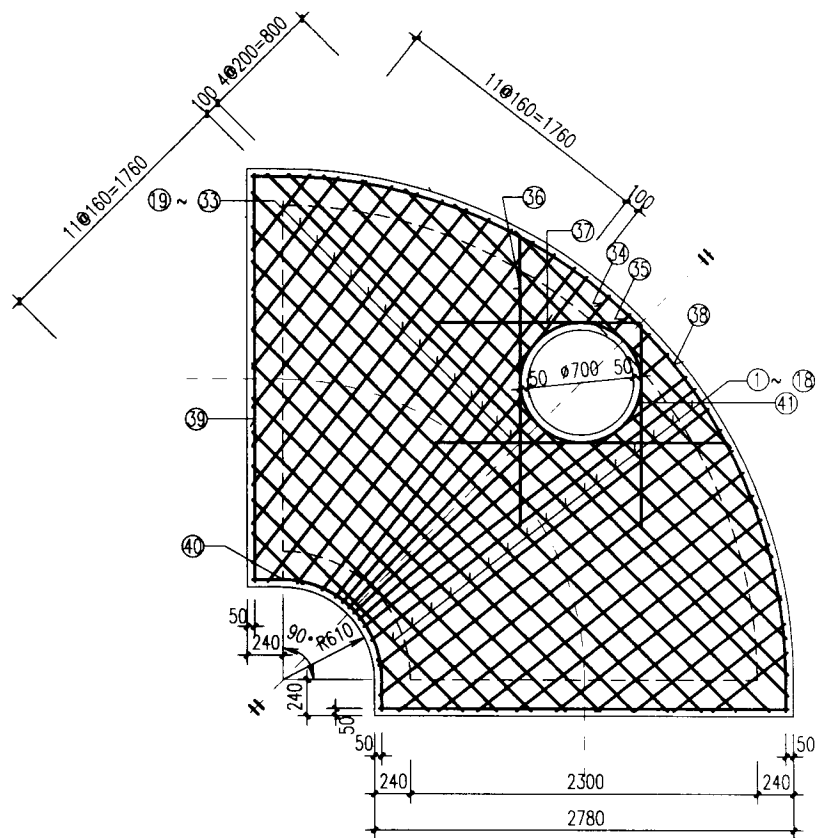

盖板规格表

盖板型号	盖板复土 H_0 (m)	板厚 h (mm)	混凝土 (m^3)	钢筋 (kg)
⑥-1	$0.6 < H_0 < 2.0$	220	2.13	187.20
⑥-2	$0.4 < H_0 < 0.6$ $2.0 < H_0 < 4.0$	240	2.32	240.78

说明:

- 单位: 毫米。
- 材料: 混凝土C25; 钢筋Φ-I级钢、Φ-II级钢。
- 混凝土净保护层: 35; 钢筋放下层, 水平筋在最下面。
- 盖板复土: $0.4m \leq H_0 \leq 4.0m$ 。
- Φ700孔洞亦可改为Φ800, 配筋不变, 钢筋长度及位置自行调整。

扇形雨水检查井(90°)盖板配筋图 ⑥

D=2000

图集号

02S515

审核 王龙 校对 王龙 设计 王龙

页

72

钢筋表


编号	形式	盖板①-1					盖板①-2				
		规格 (mm)	长度 (mm)	数量 (根)	总长 (m)	重量 (kg)	规格 (mm)	长度 (mm)	数量 (根)	总长 (m)	重量 (kg)
1		Φ12	1200	1	1.20	1.07	Φ12	1200	1	1.20	1.07
2		Φ12	715	2	1.43	1.27	Φ12	715	2	1.43	1.27
3		Φ12	545	2	1.09	0.97	Φ12	545	2	1.09	0.97
4		Φ12	485	2	0.97	0.86	Φ12	485	2	0.97	0.86
5		Φ16	1430	1	1.43	2.26	Φ16	1430	1	1.43	2.26
6		Φ16	1315	1	1.32	2.08	Φ16	1315	1	1.32	2.08
7		Φ12	1085	1	1.09	0.96	Φ12	1085	1	1.09	0.96
8		Φ12	855	1	0.86	0.76	Φ12	855	1	0.86	0.76
9		Φ12	1045	1	2.09	1.86	Φ12	1045	1	2.09	1.86
10		Φ16	1515	2	3.03	4.78	Φ16	1515	2	3.03	4.78
11		Φ16	1495	2	2.99	4.72	Φ16	1495	2	2.99	4.72
12		Φ12	515	2	1.03	0.91	Φ12	515	2	1.03	0.91
13		Φ12	120	2	0.24	0.21	Φ12	120	2	0.24	0.21
14		Φ12	1700	2	3.40	3.02	Φ12	1700	2	3.40	3.02
15		Φ12	1250	2	2.50	2.22	Φ12	1250	2	2.50	2.22
16		Φ12	2205	1	2.21	1.93	Φ12	2205	1	2.21	1.93
17		Φ12	1490	2	2.98	2.59	Φ12	1490	2	2.98	2.59
18		Φ12	680	1	0.68	0.58	Φ12	680	1	0.68	0.58
19		Φ12	2940	1	2.94	2.61	Φ12	2940	1	2.94	2.61

盖板规格表

盖板型号	盖板复土 (m)	板厚h (mm)	混凝土 (m³)	钢筋 (kg)
①-1	$0.6 \leq H_0 \leq 2.0$	120	0.24	35.56
①-2	$0.4 \leq H_0 < 0.6$ $2.0 < H_0 \leq 4.0$	140	0.28	35.56

说明:

1. 单位: 毫米。
2. 材料: 混凝土C25; 钢筋Φ-I级钢、Φ-II级钢。
3. 混凝土净保护层: 35; 钢筋放下层, 水平筋在最下面。
4. 盖板复土: $0.4\text{m} \leq H_0 \leq 4.0\text{m}$ 。
5. $\Phi 700$ 孔洞亦可改为 $\Phi 800$, 配筋不变, 钢筋长度及位置自行调整。

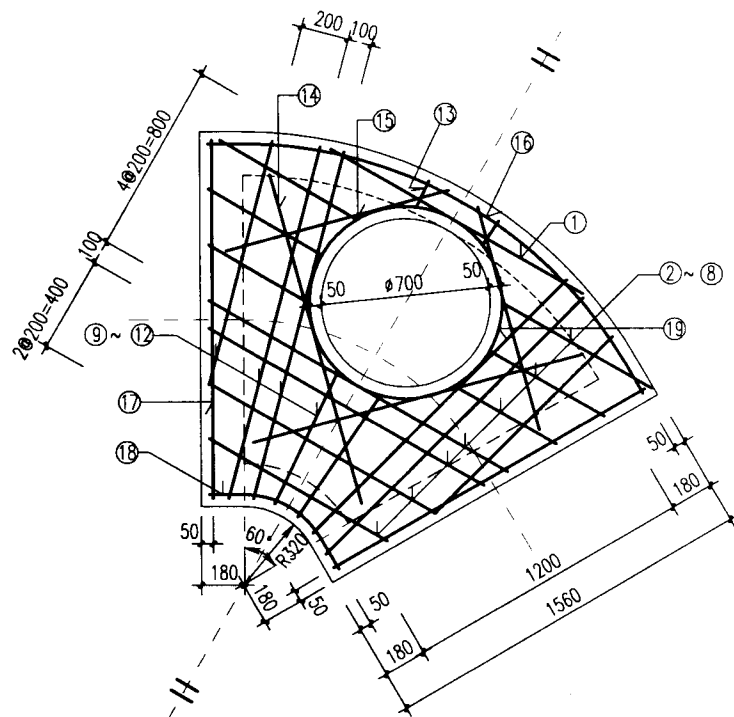

扇形雨污水检查井(120°)盖板配筋图①

D=800~900

图集号

02S515

审核

设计

校对

审核

设计

校对

审核

设计

校对

审核

设计

校对

审核

74

钢筋表


编号	形式	盖板 ②-1					盖板 ②-2				
		规格 (mm)	长度 (mm)	数量 (根)	总长 (m)	重量 (kg)	规格 (mm)	长度 (mm)	数量 (根)	总长 (m)	重量 (kg)
1	——	Φ12	1235	1	1.24	1.10	Φ14	1235	1	1.24	1.49
2	——	Φ12	715	2	1.43	1.27	Φ14	715	2	1.43	1.73
3	——	Φ12	665	2	1.33	1.18	Φ14	665	2	1.33	1.61
4	——	Φ12	600	2	1.20	1.07	Φ14	600	2	1.20	1.45
5	——	Φ16	1165	1	1.17	1.84	Φ18	1165	1	1.17	2.33
6	——	Φ16	1550	1	1.55	2.43	Φ18	1550	1	1.55	3.10
7	——	Φ12	1315	1	1.32	1.17	Φ14	1315	1	1.32	1.59
8	——	Φ12	1085	1	1.09	0.96	Φ14	1085	1	1.09	1.31
9	——	Φ12	855	1	0.86	0.76	Φ14	855	1	0.86	1.03
10	——	Φ12	655	1	0.66	0.58	Φ14	655	1	0.66	0.79
11	——	Φ12	1330	2	2.66	2.36	Φ14	1330	2	2.66	3.21
12	——	Φ16	1720	2	3.44	5.43	Φ18	1720	2	3.44	6.87
13	——	Φ16	1700	2	3.40	5.37	Φ18	1700	2	3.40	6.79
14	——	Φ12	820	2	1.64	1.46	Φ14	820	2	1.64	1.98
15	——	Φ12	110	2	0.22	0.20	Φ14	110	2	0.22	0.27
16	——	Φ12	1700	2	3.40	3.02	Φ14	1700	2	3.40	4.11
17	——	Φ12	1250	2	2.50	2.22	Φ14	1250	2	2.50	3.02
18	——	Φ12	2420	1	2.42	2.12	Φ14	2420	1	2.42	2.89
19	——	Φ12	1690	2	3.38	2.95	Φ14	1690	2	3.38	4.01
20	——	Φ12	680	1	0.68	0.58	Φ14	680	1	0.68	0.79
21	——	Φ12	2940	1	2.94	2.61	Φ12	2940	1	2.94	2.61

盖板规格表

盖板型号	盖板复土 H_0 (m)	板厚 h (mm)	混凝土 (m^3)	钢筋 (kg)
②-1	$0.6 \leq H_0 \leq 2.0$	140	0.34	40.58
②-2	$0.4 \leq H_0 < 0.6$ $2.0 < H_0 \leq 4.0$	160	0.39	52.86

说明:

1. 单位: 毫米。
2. 材料: 混凝土C25; 钢筋Φ-I级钢、Φ-II级钢。
3. 混凝土净保护层: 35; 钢筋放下层, 水平筋在最下面。
4. 盖板复土: $0.4m \leq H_0 \leq 4.0m$ 。
5. $\Phi 700$ 孔洞亦可改为 $\Phi 800$, 配筋不变, 钢筋长度及位置自行调整。

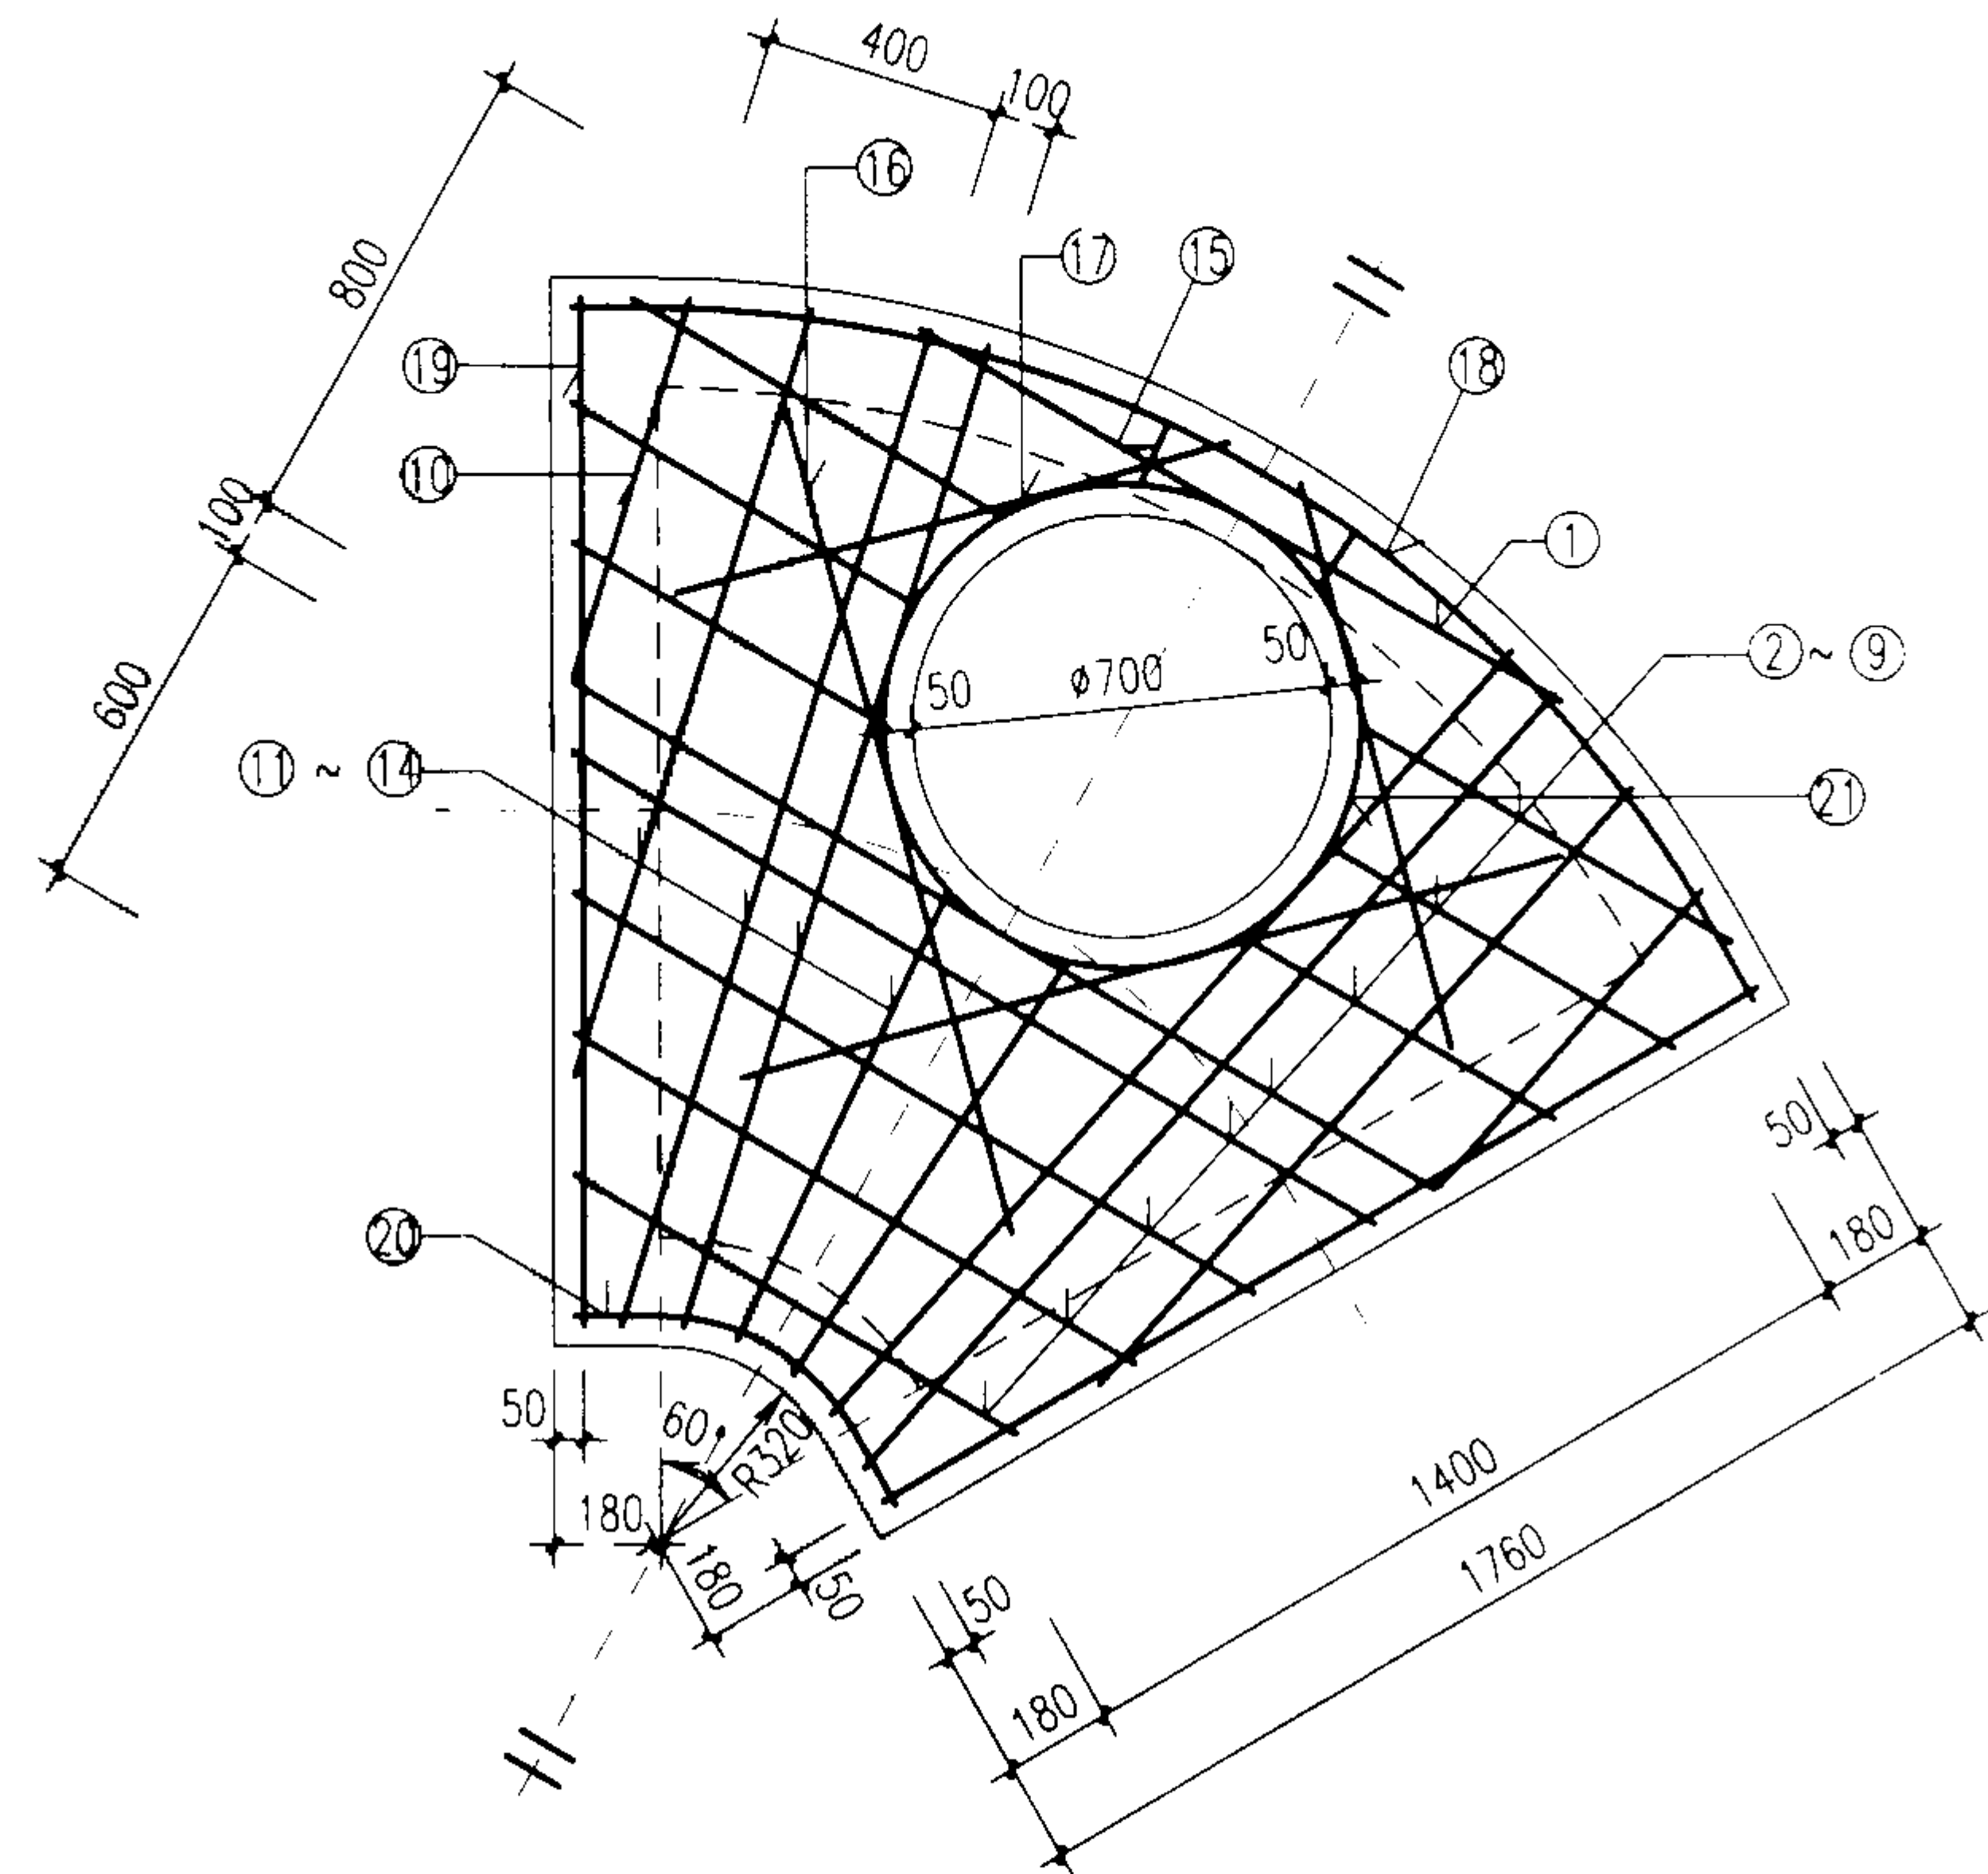

扇形雨污水检查井(120°)盖板配筋图 ②

$D=1000 \sim 1100$

图集号

02S515

审核

设计

校对

页

75

钢筋表


编号	形式	盖板 ③-1					盖板 ③-2				
		规格 (mm)	长度 (mm)	数量 (根)	总长 (m)	重量 (kg)	规格 (mm)	长度 (mm)	数量 (根)	总长 (m)	重量 (kg)
1		Φ12	1315	1	1.32	1.17	Φ14	1315	1	1.32	1.59
2		Φ12	785	2	1.57	1.39	Φ14	785	2	1.57	1.90
3		Φ12	820	2	1.64	1.46	Φ14	820	2	1.64	1.98
4		Φ12	760	2	1.52	1.35	Φ14	760	2	1.52	1.84
5		Φ16	1980	1	1.98	3.13	Φ18	1980	1	1.98	3.96
6		Φ16	1865	1	1.87	2.94	Φ18	1865	1	1.87	3.73
7		Φ12	1635	1	1.64	1.45	Φ14	1635	1	1.64	1.98
8		Φ12	1405	1	1.41	1.25	Φ14	1405	1	1.41	1.70
9		Φ12	1170	1	1.17	1.04	Φ14	1170	1	1.17	1.41
10		Φ12	940	1	0.94	0.84	Φ14	940	1	0.94	1.14
11		Φ12	455	2	0.91	0.81	Φ14	455	2	0.91	1.10
12		Φ12	1135	2	2.27	2.02	Φ14	1135	2	2.27	2.74
13		Φ12	1800	2	3.60	3.20	Φ14	1800	2	3.60	4.35
14		Φ16	1955	2	3.91	6.17	Φ14	1955	2	3.91	7.81
15		Φ16	1940	2	3.88	6.12	Φ14	1940	2	3.88	7.75
16		Φ12	1065	2	2.13	1.89	Φ14	1065	2	2.13	2.57
17		Φ12	130	2	0.26	0.23	Φ14	130	2	0.26	0.31
18		Φ12	1700	2	3.40	3.02	Φ14	1700	2	3.40	4.11
19		Φ12	1250	2	2.50	2.22	Φ14	1250	2	2.50	3.02
20		Φ12	2705	1	2.71	2.38	Φ14	2705	1	2.71	32.33
21		Φ12	1940	2	3.88	3.39	Φ14	1940	2	3.88	4.62
22		Φ12	705	1	0.71	0.60	Φ14	705	1	0.71	0.82
23		Φ12	2940	1	2.94	2.61	Φ12	2940	1	2.94	2.61

盖板规格表

盖板型号	盖板复土 H_0 (m)	板厚 h (mm)	混凝土 (m^3)	钢筋 (kg)
③-1	$0.6 \leq H_0 \leq 2.0$	140	0.45	50.57
③-2	$0.4 \leq H_0 < 0.6$ $2.0 < H_0 \leq 4.0$	160	0.51	66.14

说明:

1. 单位: 毫米。
2. 材料: 混凝土C25; 钢筋Φ-I级钢、Φ-II级钢。
3. 混凝土净保护层: 35; 钢筋放下层, 水平筋在最下面。
4. 盖板复土: $0.4m \leq H_0 \leq 4.0m$ 。
5. $\Phi 700$ 孔洞亦可改为 $\Phi 800$, 配筋不变, 钢筋长度及位置自行调整。

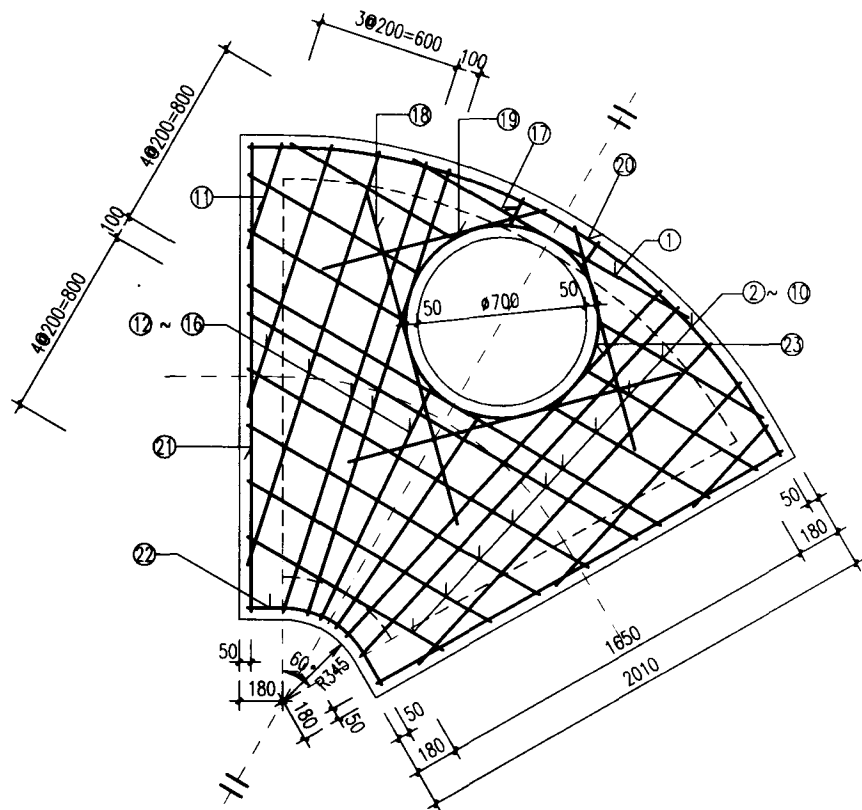

扇形雨水检查井(120°)盖板配筋图 ③

D=1200~1350

图集号

02S515

审核

校对

设计

页

76

钢筋表


编号	形式	盖板 ④-1					盖板 ④-2				
		规格 (mm)	长度 (mm)	数量 (根)	总长 (m)	重量 (kg)	规格 (mm)	长度 (mm)	数量 (根)	总长 (m)	重量 (kg)
1		Φ12	1440	1	1.44	1.28	Φ14	1440	1	1.44	1.74
2		Φ12	900	2	1.80	1.60	Φ14	900	2	1.80	2.18
3		Φ12	1080	2	2.16	1.92	Φ14	1080	2	2.16	2.61
4		Φ12	1020	2	2.04	1.81	Φ14	1020	2	2.04	2.47
5		Φ16	2500	1	2.50	3.95	Φ18	2500	1	2.50	4.99
6		Φ16	2385	1	2.39	3.76	Φ18	2385	1	2.39	4.76
7		Φ12	2155	1	2.16	1.91	Φ14	2155	1	2.16	2.60
8		Φ12	1825	1	1.83	1.62	Φ14	1825	1	1.83	2.21
9		Φ12	1690	1	1.69	1.50	Φ14	1690	1	1.69	2.04
10		Φ12	1460	1	1.46	1.30	Φ14	1460	1	1.46	1.76
11		Φ12	1230	1	1.23	1.09	Φ14	1230	1	1.23	1.49
12		Φ12	1000	1	1.00	0.89	Φ14	1000	1	1.00	1.21
13		Φ12	555	2	1.11	0.99	Φ14	555	2	1.11	1.34
14		Φ12	1215	2	2.43	2.16	Φ14	1215	2	2.43	2.94
15		Φ12	1860	2	3.72	3.30	Φ14	1860	2	3.72	4.50
16		Φ12	2280	2	4.56	4.05	Φ14	2280	2	4.56	5.51
17		Φ16	2240	2	4.48	7.07	Φ18	2240	2	4.48	8.95
18		Φ16	2240	2	4.48	7.07	Φ18	2240	2	4.48	8.95
19		Φ12	1365	2	2.73	2.42	Φ14	1365	2	2.73	3.30
20		Φ12	125	2	0.25	0.22	Φ14	125	2	0.25	0.30
21		Φ12	1700	2	3.40	3.02	Φ14	1700	2	3.40	4.11
22		Φ12	1250	2	2.50	2.22	Φ14	1250	2	2.50	3.02
23		Φ12	3175	1	3.18	2.79	Φ14	3175	1	3.18	3.80
24		Φ12	2240	2	4.48	3.92	Φ14	2240	2	4.48	5.34
25		Φ12	860	1	0.86	0.74	Φ14	860	1	0.86	1.00
26		Φ12	2940	1	2.94	2.61	Φ12	2940	1	2.94	2.61

盖板规格表

盖板型号	盖板复土 H_0 (m)	板厚 h (mm)	混凝土 (m^3)	钢筋 (kg)
④-1	$0.6 \leq H_0 \leq 2.0$	160	0.75	65.12
④-2	$0.4 \leq H_0 < 0.6$ $2.0 < H_0 \leq 4.0$	180	0.85	85.61

说明:

1. 单位: 毫米。
2. 材料: 混凝土C25; 钢筋Φ-I级钢、Φ-II级钢。
3. 混凝土净保护层: 35; 钢筋放下层, 水平筋在最下面。
4. 盖板复土: $0.4m \leq H_0 \leq 4.0m$ 。
5. $\Phi 700$ 孔洞亦可改为 $\Phi 800$, 配筋不变, 钢筋长度及位置自行调整。

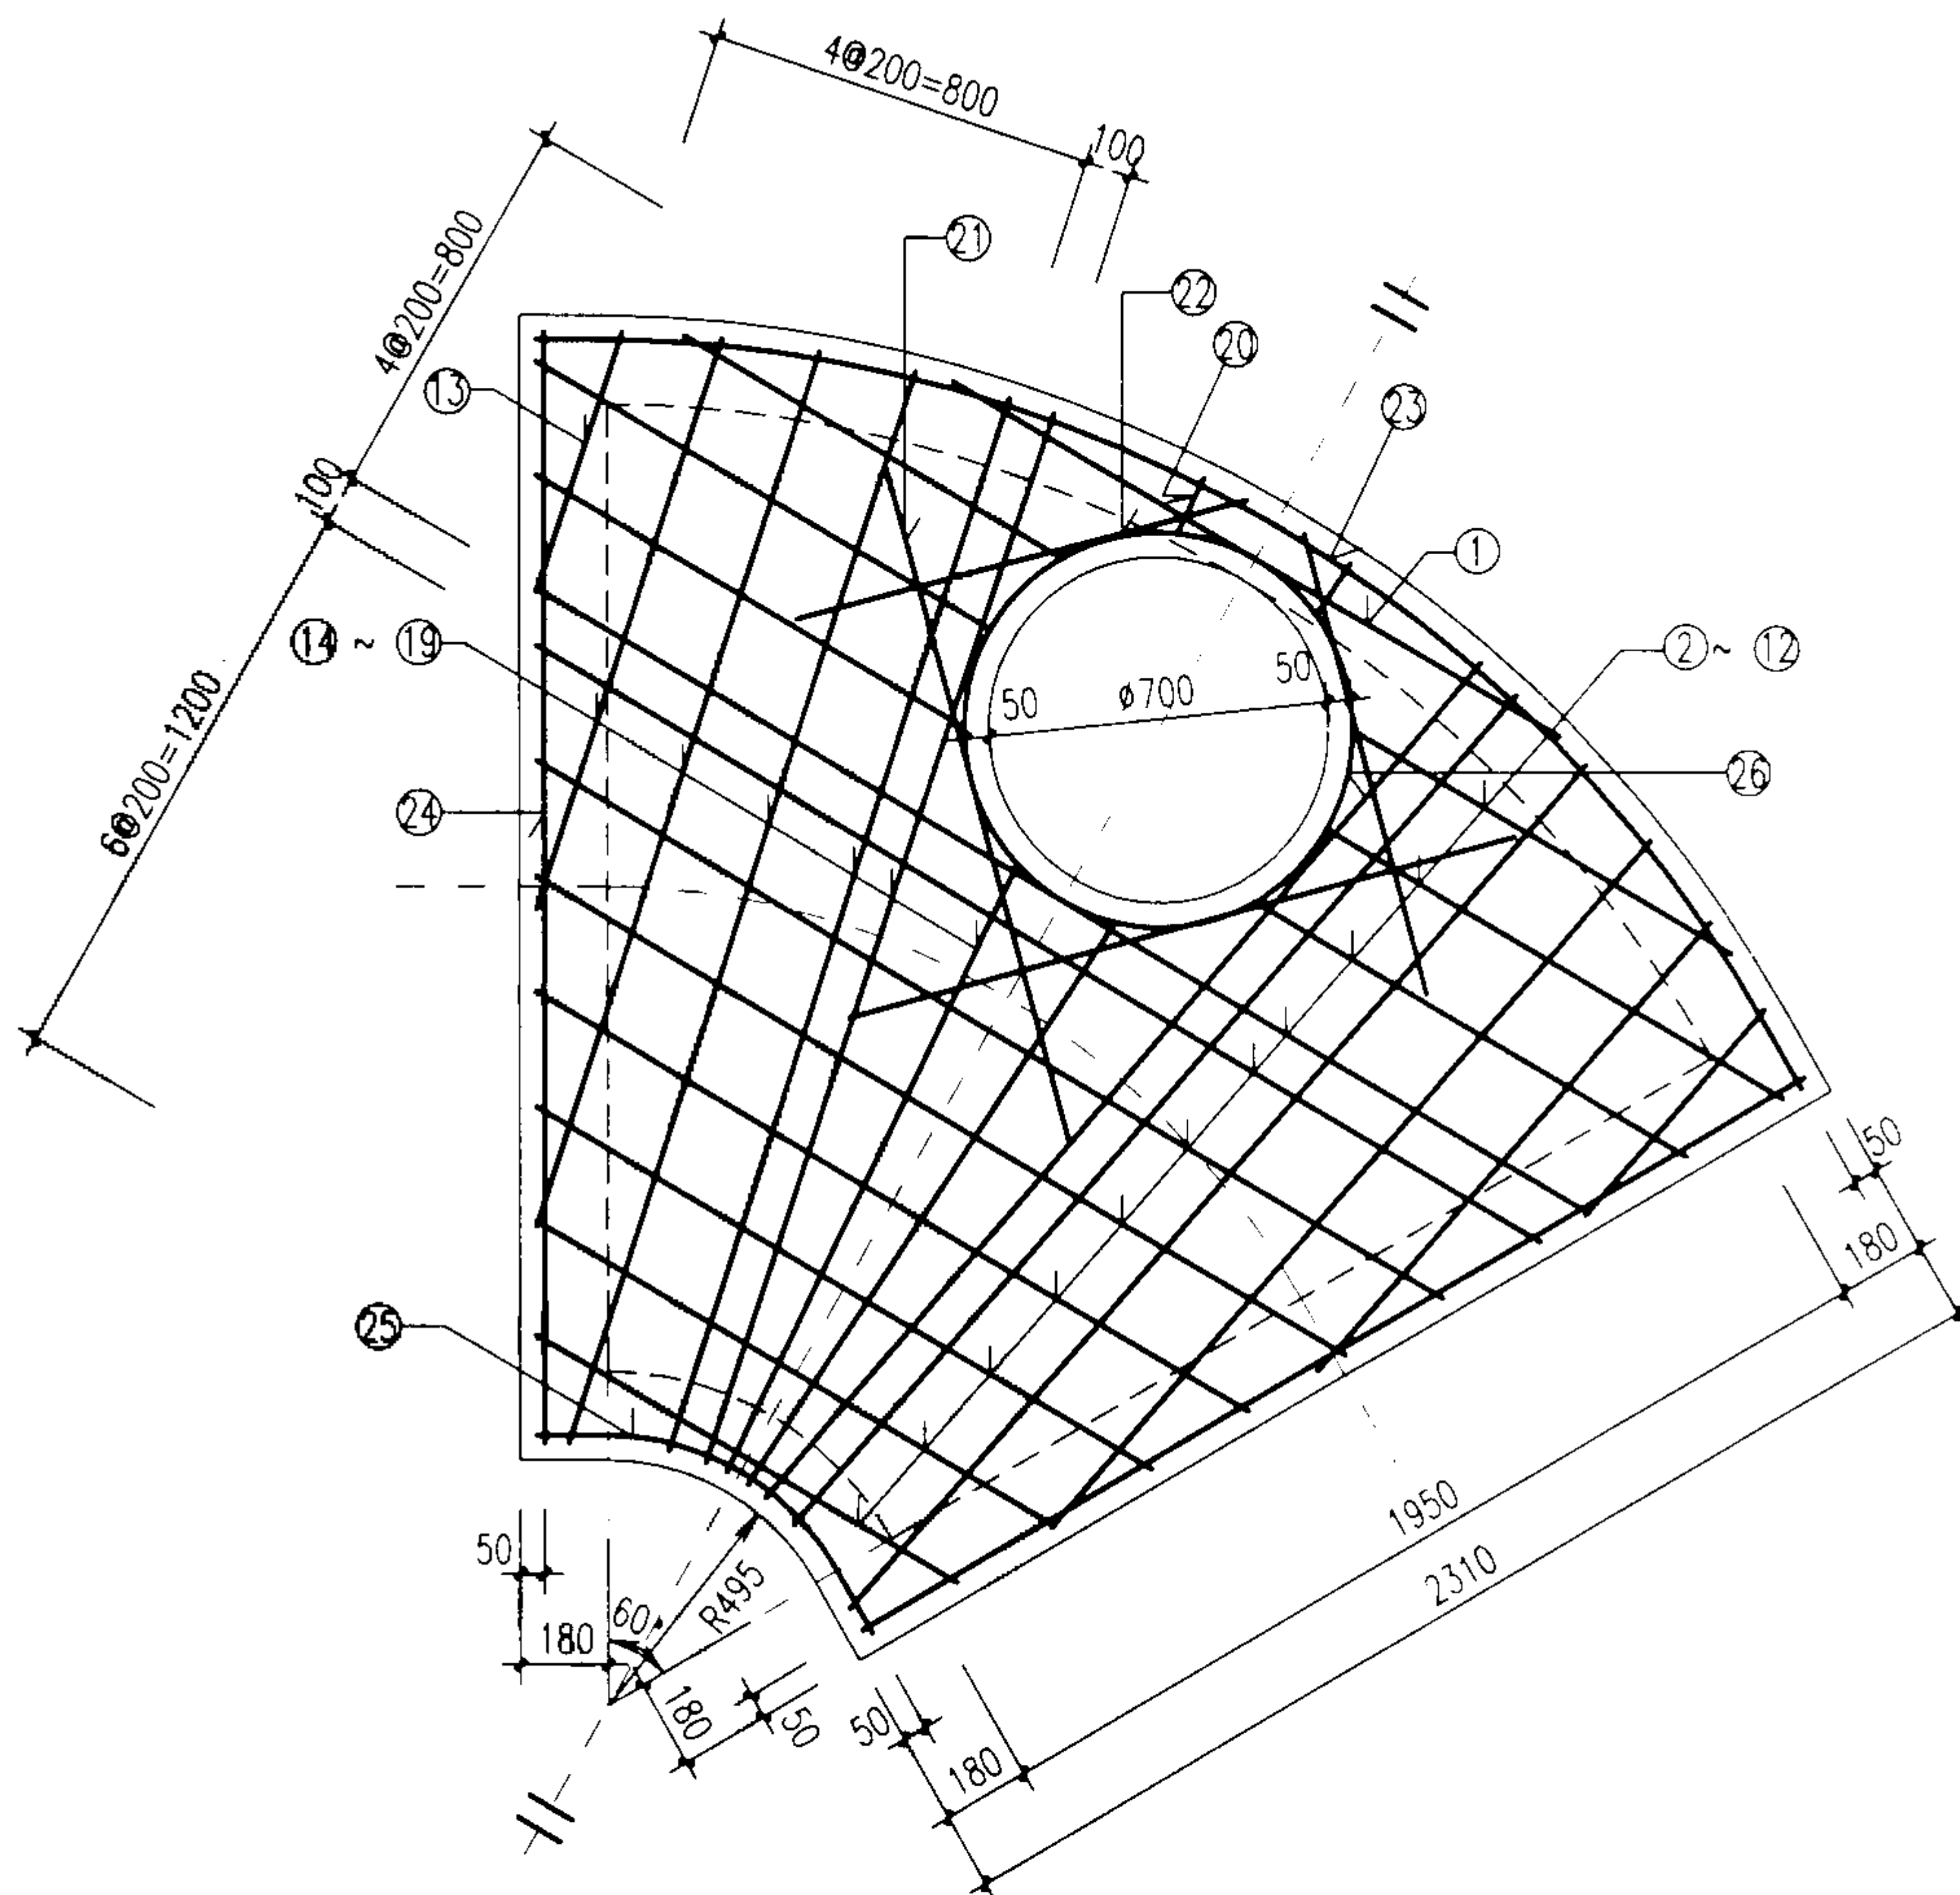

扇形雨污水检查井(120°)盖板配筋图 ④

$D=1500 \sim 1650$

图集号

02S515

审核

设计

校对

页

77

钢筋表


编号	形式	盖板 ⑤-1					盖板 ⑤-2				
		规格 (mm)	长度 (mm)	数量 (根)	总长 (m)	重量 (kg)	规格 (mm)	长度 (mm)	数量 (根)	总长 (m)	重量 (kg)
1		Φ12	1920	1	1.92	1.71	Φ14	1920	1	1.92	2.32
2		Φ12	1085	2	2.17	1.93	Φ14	1085	2	2.17	2.62
3		Φ12	1280	2	2.56	2.27	Φ14	1280	2	2.56	3.09
4		Φ12	1220	2	2.44	2.17	Φ14	1220	2	2.44	2.95
5		Φ16	2900	1	2.90	4.58	Φ18	2900	1	2.90	5.79
6		Φ16	2785	1	2.79	4.40	Φ18	2785	1	2.79	5.56
7		Φ12	2555	1	2.56	2.27	Φ14	2555	1	2.56	3.09
8		Φ12	2320	1	2.32	2.06	Φ14	2320	1	2.32	2.80
9		Φ12	2090	1	2.09	1.86	Φ14	2090	1	2.09	2.53
10		Φ12	1860	1	1.86	1.45	Φ14	1860	1	1.86	2.25
11		Φ12	1630	1	1.40	1.24	Φ14	1630	1	1.40	1.97
12		Φ12	1400	1	1.17	1.03	Φ14	1400	1	1.17	1.69
13		Φ12	1165	1	1.06	0.94	Φ14	1165	1	1.06	1.41
14		Φ12	530	2	2.25	2.00	Φ14	530	2	2.25	1.28
15		Φ12	1125	2	3.41	3.03	Φ14	1125	2	3.41	2.72
16		Φ12	1705	2	4.54	4.03	Φ14	1705	2	4.54	4.12
17		Φ12	2270	2	5.18	4.60	Φ14	2270	2	5.18	5.49
18		Φ12	2590	2	5.04	7.96	Φ14	2590	2	5.04	6.26
19		Φ16	2520	2	5.02	7.92	Φ18	2520	2	5.02	10.07
20		Φ16	2510	2	3.16	2.81	Φ18	2510	2	3.16	10.03
21		Φ12	1580	2	3.16	0.35	Φ14	1580	2	3.16	3.82
22		Φ12	195	2	0.39	0.35	Φ14	195	2	0.39	0.47
23		Φ12	1700	2	3.40	3.02	Φ14	1700	2	3.40	4.12
24		Φ12	1250	2	2.50	2.22	Φ14	1250	2	2.50	3.02
25		Φ12	3595	1	3.60	3.17	Φ14	3595	1	3.60	4.31
26		Φ12	2510	2	5.02	4.40	Φ14	2510	2	5.02	5.99
27		Φ12	995	1	1.00	0.86	Φ14	995	1	1.00	1.17
28	Φ800	Φ12	2940	1	2.94	2.61	Φ12	2940	1	2.94	2.61

盖板规格表

盖板型号	盖板复土 H_0 (m)	板厚 h (mm)	混凝土 (m ³)	钢筋 (kg)
⑤-1	$0.6 < H_0 \leq 2.0$	180	1.03	78.46
⑤-2	$0.4 < H_0 < 0.6$ $2.0 < H_0 \leq 4.0$	200	1.14	103.47

说明:

1. 单位: 毫米。
2. 材料: 混凝土C25; 钢筋Φ-I级钢、Φ-II级钢。
3. 混凝土净保护层: 35; 钢筋放下层, 水平筋在最下面。
4. 盖板复土: $0.4m \leq H_0 \leq 4.0m$ 。
5. Φ700孔洞亦可改为Φ800, 配筋不变, 钢筋长度及位置自行调整。

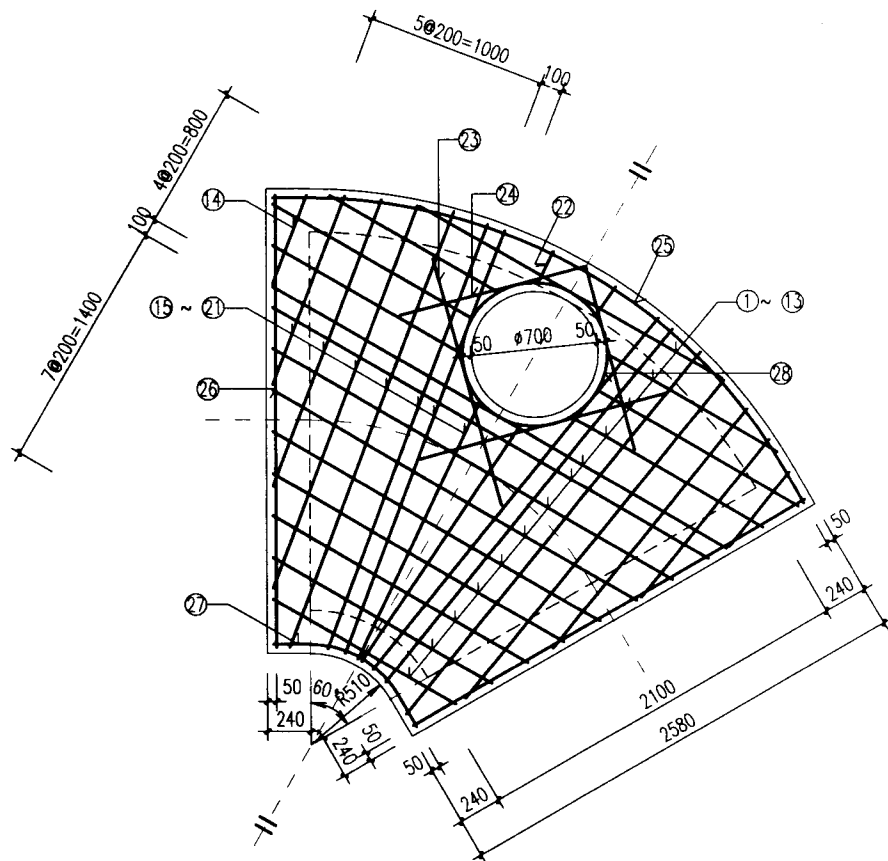

扇形雨水检查井 (120°) 盖板配筋图 ⑤

D=1800

图集号

02S515

审核














校对

设计

页

78

钢筋表

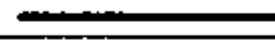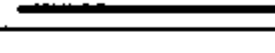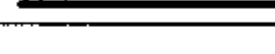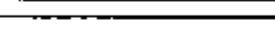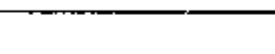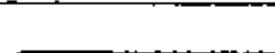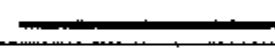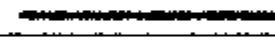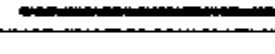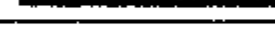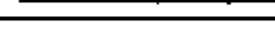 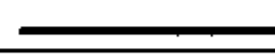
编号	形式	盖板 ⑥ -1					盖板 ⑥ -2				
		规格 (mm)	长度 (mm)	数量 (根)	总长 (m)	重量 (kg)	规格 (mm)	长度 (mm)	数量 (根)	总长 (m)	重量 (kg)
1		Ø12	1210	1	1.21	1.07	Ø14	1210	1	1.21	1.46
2		Ø12	995	2	1.99	1.77	Ø14	995	2	1.99	2.41
3		Ø12	1245	2	2.49	2.21	Ø14	1245	2	2.49	3.01
4		Ø12	1435	2	2.87	2.55	Ø14	1435	2	2.87	3.47
5		Ø12	1395	2	2.79	2.48	Ø14	1395	2	2.79	3.37
6		Ø16	3245	1	3.25	5.12	Ø18	3245	1	3.25	6.48
7		Ø16	3130	1	3.13	4.94	Ø18	3130	1	3.13	6.25
8		Ø12	2920	1	2.92	2.59	Ø14	2920	1	2.92	3.53
9		Ø12	2715	1	2.72	2.41	Ø14	2715	1	2.72	3.28
10		Ø12	2505	1	2.51	2.22	Ø14	2505	1	2.51	3.03
11		Ø12	2300	1	2.30	2.04	Ø14	2300	1	2.30	2.78
12		Ø12	2090	1	2.09	1.86	Ø14	2090	1	2.09	2.53
13		Ø12	1880	1	1.88	1.67	Ø14	1880	1	1.88	2.27
14		Ø12	1675	1	1.68	1.49	Ø14	1675	1	1.68	2.02
15		Ø12	1465	1	1.47	1.30	Ø14	1465	1	1.47	1.77
16		Ø12	1260	1	1.26	1.12	Ø14	1260	1	1.26	1.52
17		Ø12	735	2	1.47	1.31	Ø14	735	2	1.47	1.78
18		Ø12	1280	2	2.56	2.27	Ø14	1280	2	2.56	3.09
19		Ø12	1815	2	3.63	3.22	Ø14	1815	2	3.63	4.39
20		Ø12	2340	2	4.68	4.16	Ø14	2340	2	4.68	5.66
21		Ø12	2790	2	5.58	4.95	Ø14	2790	2	5.58	6.74
22		Ø12	2740	2	5.48	4.87	Ø14	2740	2	5.48	6.62
23		Ø16	2710	2	5.42	8.56	Ø18	2710	2	5.42	10.83
24		Ø16	2710	2	5.42	8.56	Ø18	2710	2	5.42	10.83
25		Ø12	1790	2	3.58	3.18	Ø14	1790	2	3.58	4.33
26		Ø12	205	2	0.41	0.36	Ø14	205	2	0.41	0.50
27		Ø12	1700	2	3.40	3.02	Ø14	1700	2	3.40	4.11
28		Ø12	1250	2	2.50	2.22	Ø14	1250	2	2.50	3.02
29		Ø12	3910	1	3.91	3.45	Ø14	3910	1	3.91	4.69
30		Ø12	2710	2	5.42	4.76	Ø14	2710	2	5.42	6.48
31		Ø12	1100	1	1.10	0.95	Ø14	1100	1	1.10	1.29
32		Ø12	2940	1	2.94	2.61	Ø12	2940	1	2.94	2.61

盖板规格表

盖板型号	盖板复土 H_0 (m)	板厚 h (mm)	混凝土 (m^3)	钢筋 (kg)
⑥-1	$0.6 \leq H_0 \leq 2.0$	180	1.22	95.22
⑥-2	$0.4 \leq H_0 < 0.6$ $2.0 < H_0 \leq 4.0$	200	1.35	126.07

说明:

1. 单位：毫米。
2. 材料：混凝土C25；钢筋 ϕ -I级钢、 ϕ -II级钢。
3. 混凝土净保护层：35；钢筋放下层，水平筋在最下面。
4. 盖板复土： $0.4\text{m} \leq H_0 \leq 4.0\text{m}$ 。
5. $\phi 700$ 孔洞亦可改为 $\phi 800$ ，配筋不变，钢筋长度及位置自行调整。

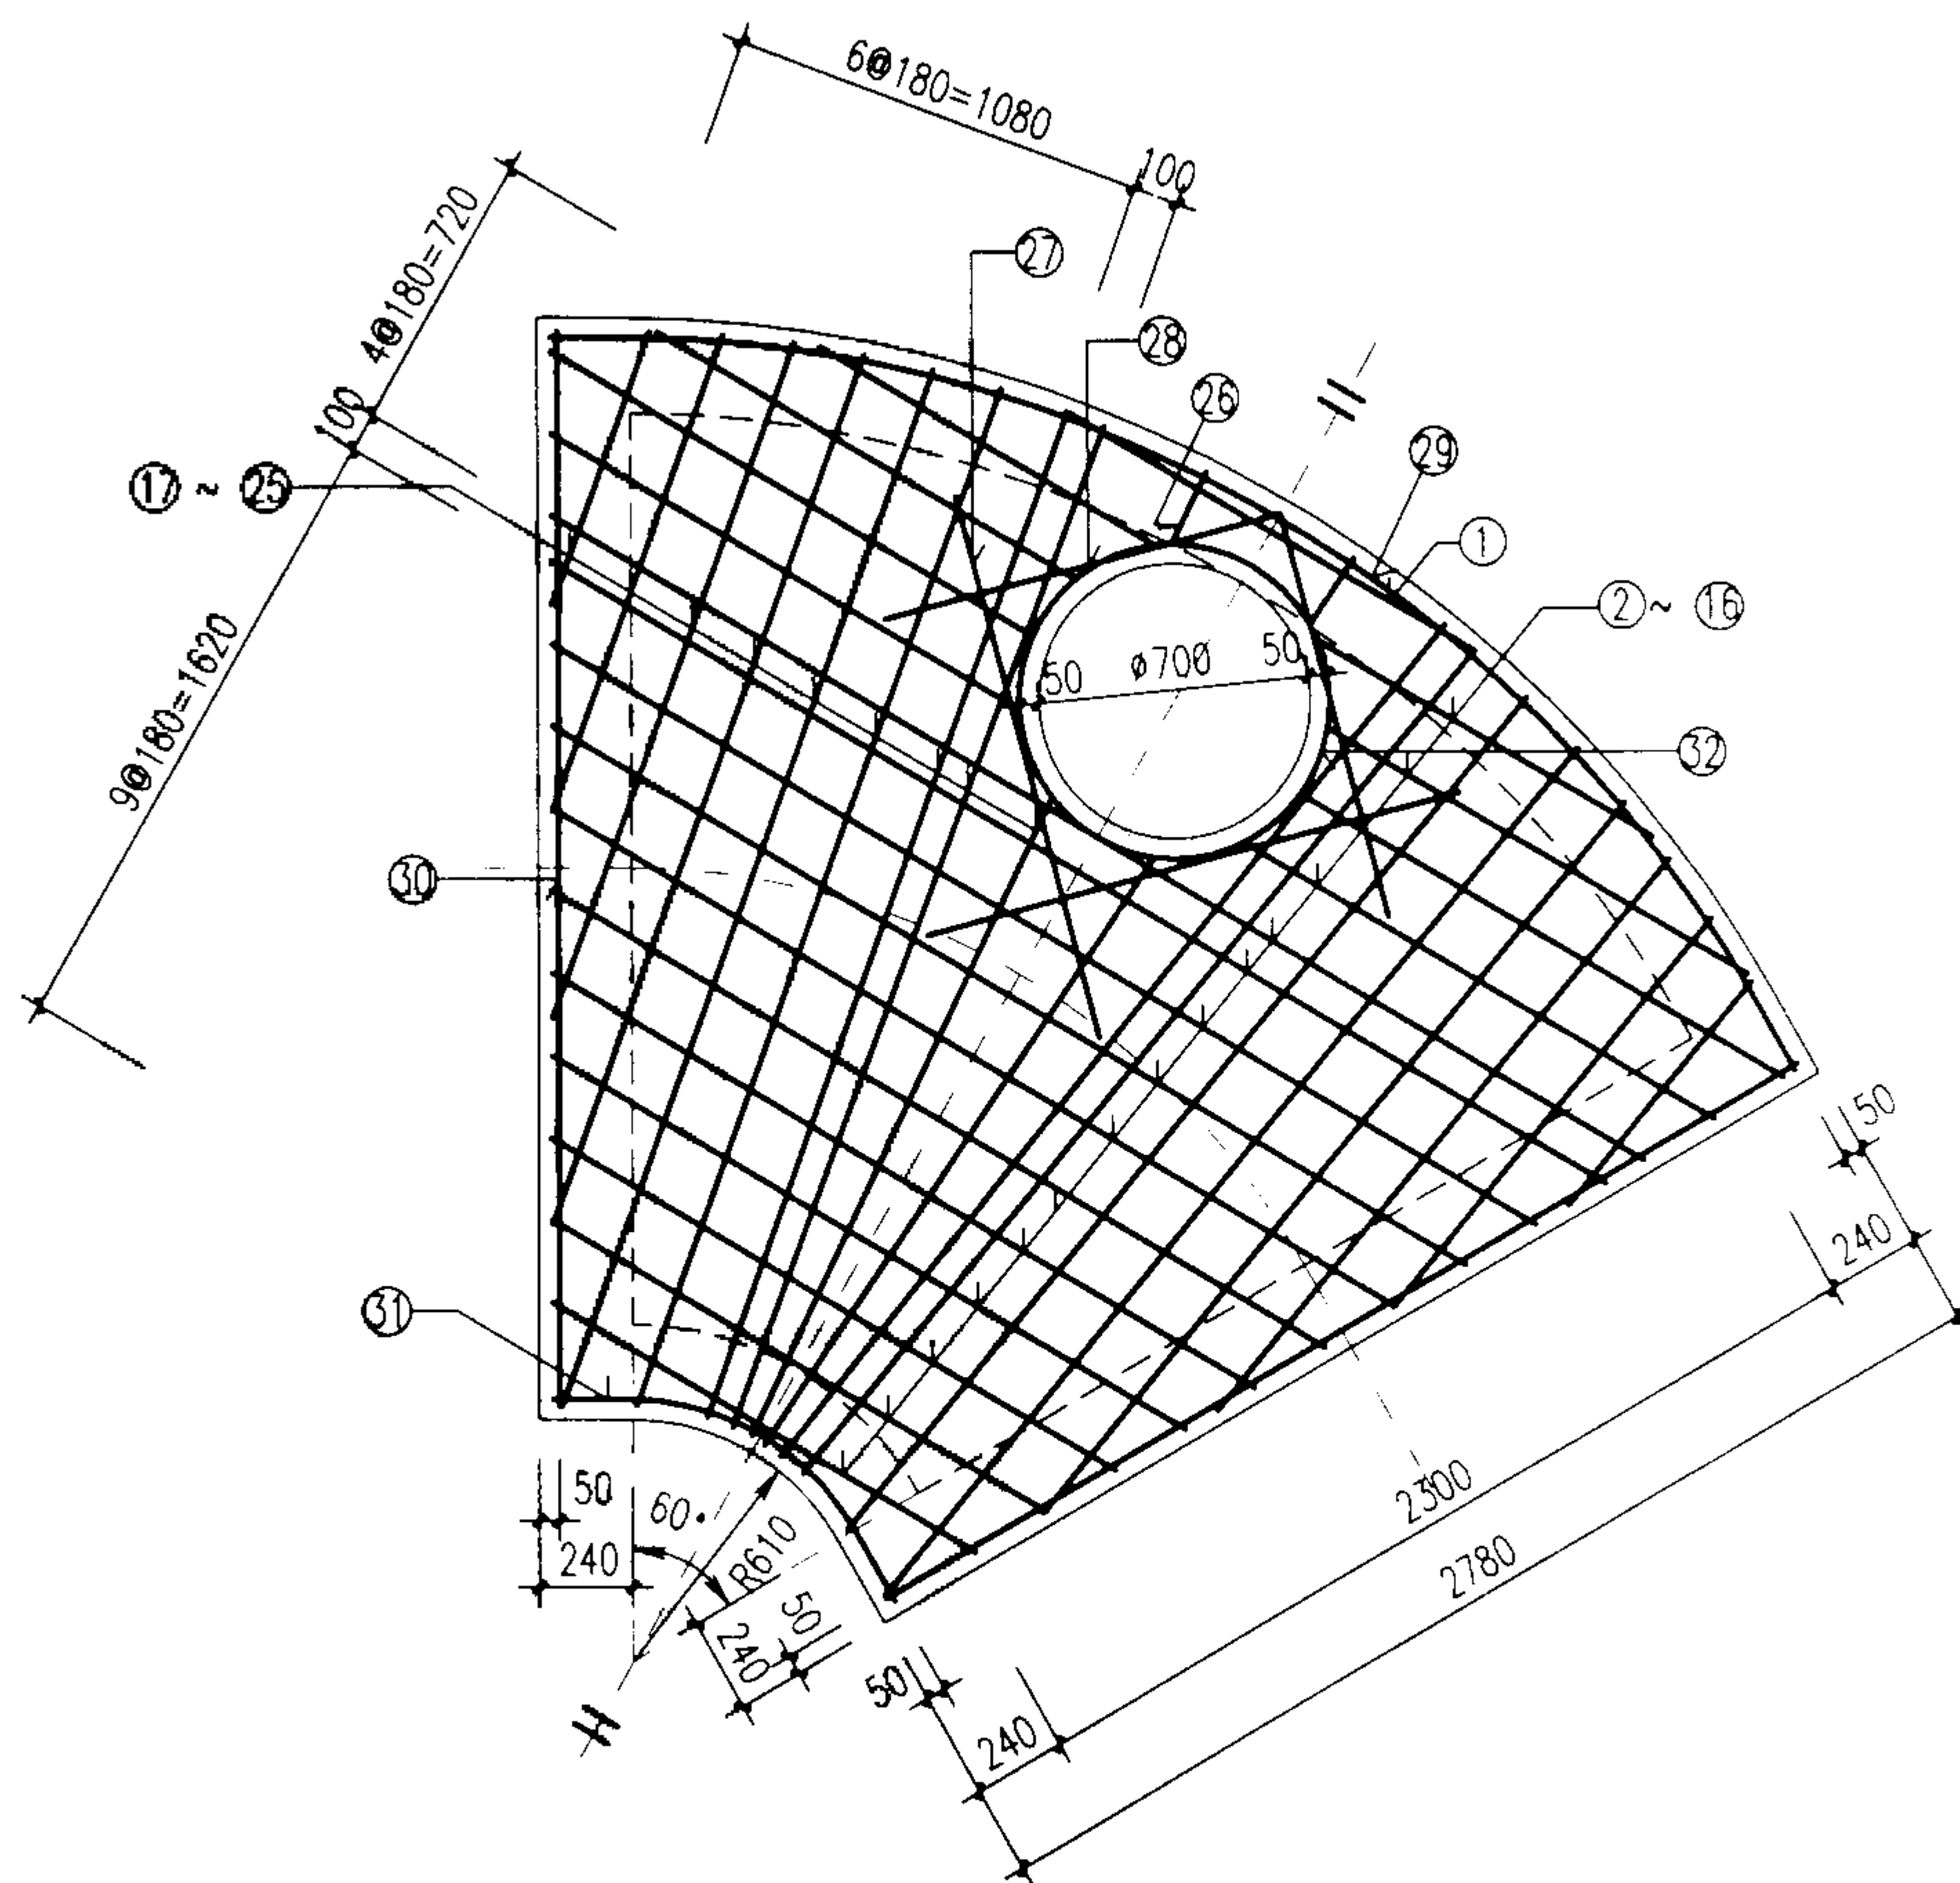

扇形雨污水检查井(120°)盖板配筋图 ⑥

D=2000

图集号

02S515


审核

校对


设计

而


79

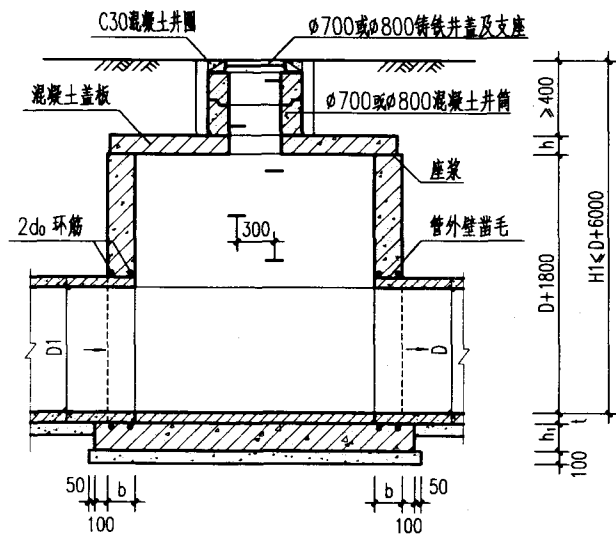

1-1 剖面

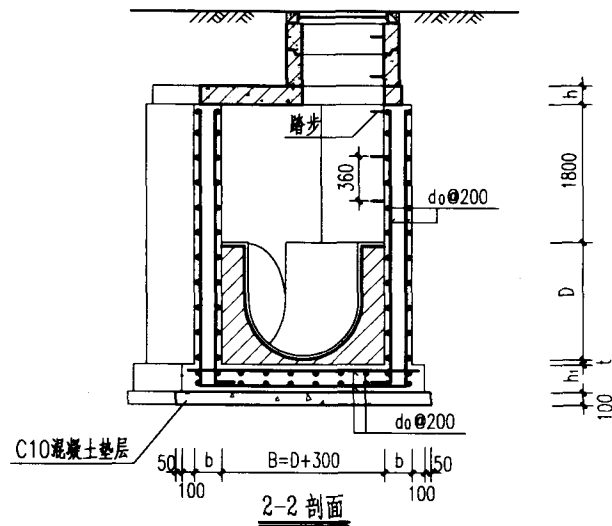

2-2 剖面

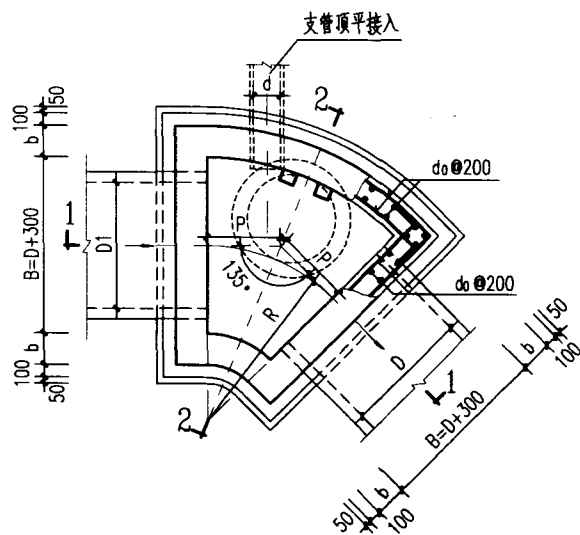

平面图

管 径	各 部 尺 寸					钢筋	盖板 型号
D	R	P	b	h ₁	d ₀		
800~900	1300	538	250	300	ø12		①
1000~1100	1400	580					②
1200~1350	1500	621					③
1500	1700	704					④

说明:

- 单位: 毫米。
- 井墙及底板混凝土为C20、S4; 钢筋 ϕ -I级钢、 ϕ -II级钢; 钢筋锚固长度35d, 搭接长度42d; 混凝土保护层层35。
- 座浆、抹三角灰均用1:2防水水泥砂浆。
- 流槽用M7.5水泥砂浆砌MU10砖, 1:2防水水泥砂浆抹面, 厚20。
- 井室高度自井底至盖板底净高一般为D+1800, 埋深不足时酌情减少。
- 接入支管超挖部分用级配砂石, 混凝土或砖填实。
- 流槽部分在安装踏步的同侧加设脚踏, 见142页。
- 支管垂直接入最大管径:
 $D=800 \sim 900$ 时 $d \leq 300$
 $D=1000 \sim 1350$ 时 $d \leq 400$
 $D=1500$ 时 $d \leq 600$
- 井筒及踏步的安装作法见井筒图。

扇形混凝土污水检查井 (135°)
D=800~1500 mm

图集号

02S515

审核

校对

设计

页


80

钢筋表

编号	形式	盖板 ①				
		规格 (mm)	长度 (mm)	数量 (根)	总长 (m)	重量 (kg)
1	————	Φ12	1260	1	1.26	1.12
2	————	Φ12	555	2	1.11	0.99
3	————	Φ12	415	2	0.83	0.74
4	————	Φ12	390	2	0.78	0.69
5	————	Φ16	1270	1	1.27	2.00
6	————	Φ16	1185	1	1.19	1.87
7	————	Φ12	1020	1	1.02	0.91
8	————	Φ12	850	1	0.85	0.75
9	————	Φ12	815	2	1.63	1.45
10	————	Φ16	1500	2	3.00	4.74
11	————	Φ16	1490	2	2.98	4.70
12	————	Φ12	635	2	1.27	1.13
13	————	Φ12	150	2	0.30	0.27
14	————	Φ12	1700	2	3.40	3.02
15	————	Φ12	1250	2	2.50	2.22
16	————	Φ12	1885	1	1.89	1.67
17	————	Φ12	1490	2	2.98	2.65
18	————	Φ12	740	1	0.74	0.66
19	————	Φ12	2940	1	2.94	2.61

盖板规格表

盖板型号	盖板复土 H_0 (m)	板厚 h (mm)	混凝土 (m^3)	钢筋 (kg)
①	$0.4 \leq H_0 \leq 4.0$	120	0.21	34.17

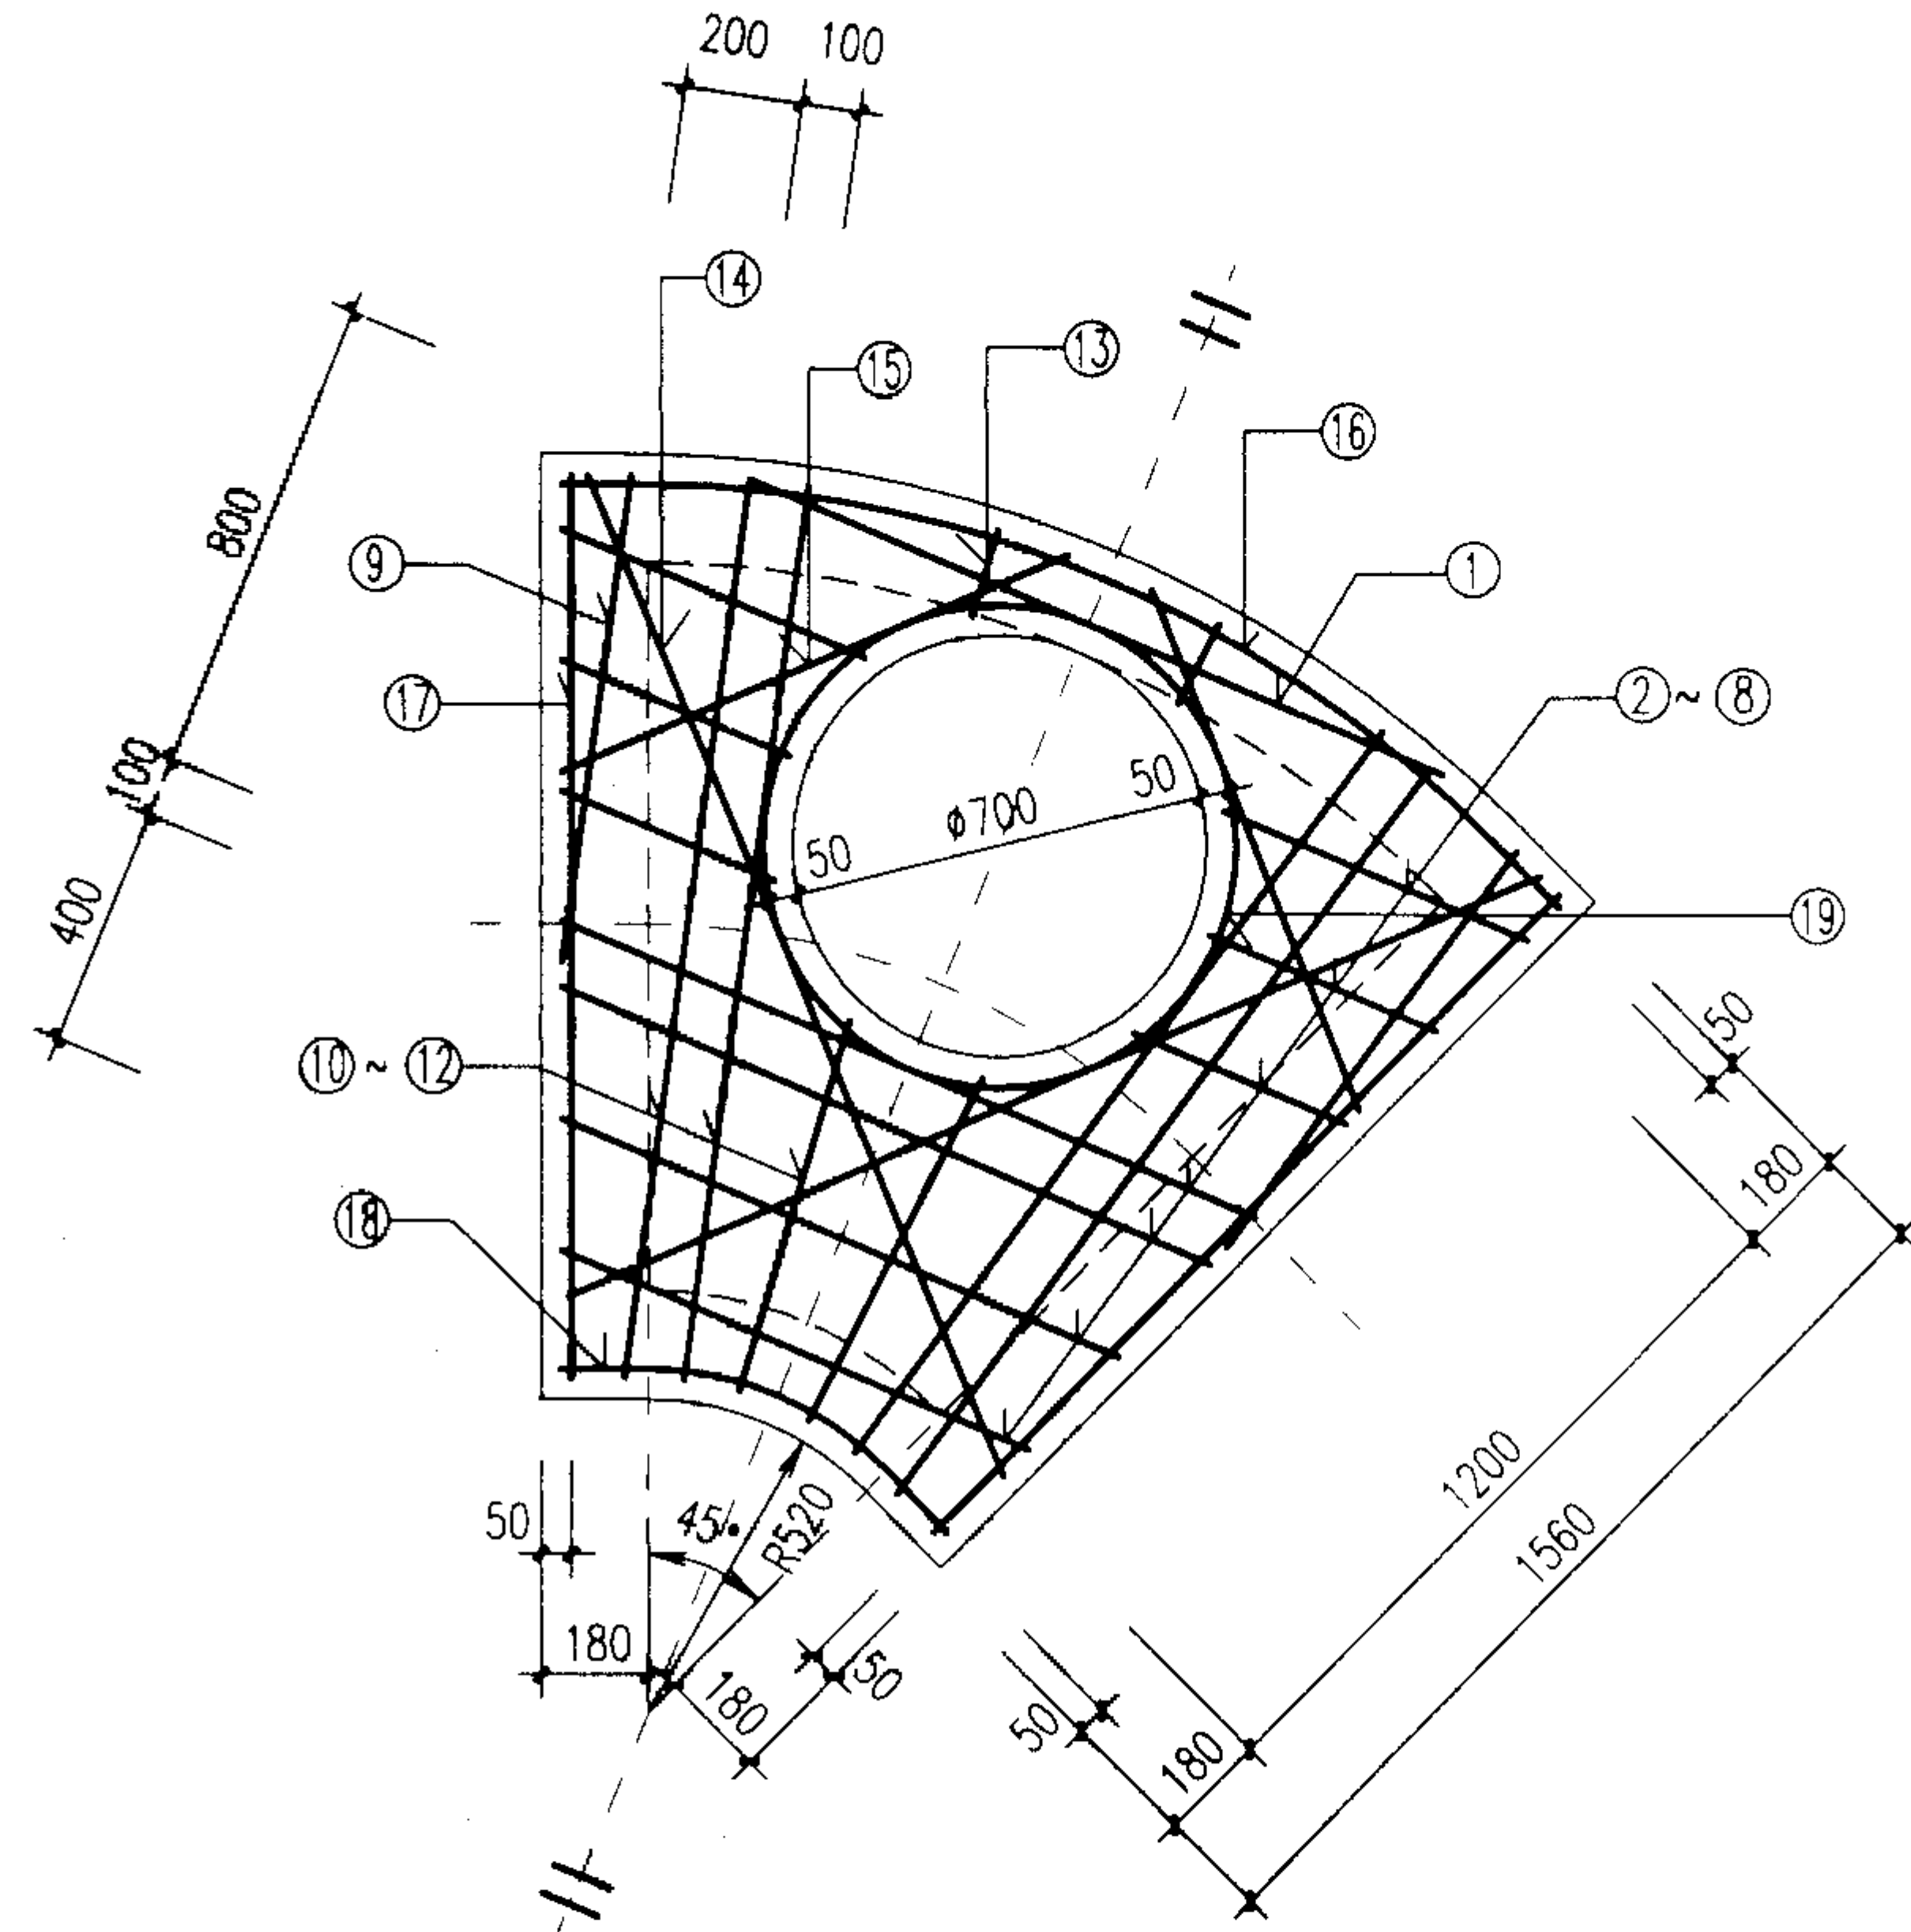

说明:

1. 单位: 毫米。
2. 材料: 混凝土C25; 钢筋Φ-I级钢、Φ-II级钢。
3. 混凝土净保护层: 35; 钢筋放下层, 水平筋在最下面。
4. 盖板复土: $0.4m \leq H_0 \leq 4.0m$ 。
5. $\Phi 700$ 孔洞亦可改为 $\Phi 800$, 配筋不变, 钢筋长度及位置自行调整。

扇形雨污水检查井(135°)盖板配筋图 ①

D=800~900

图集号

02S515

审核

设计

校对

页

81

钢筋表


编号	形式	盖板 ②-1					盖板 ②-2				
		规格 (mm)	长度 (mm)	数量 (根)	总长 (m)	重量 (kg)	规格 (mm)	长度 (mm)	数量 (根)	总长 (m)	重量 (kg)
1		Φ12	1290	1	1.29	1.15	Φ12	1290	1	1.29	1.15
2		Φ12	635	2	1.27	1.13	Φ12	635	2	1.27	1.13
3		Φ12	500	2	9.00	0.89	Φ12	500	2	9.00	0.89
4		Φ12	470	2	0.94	0.83	Φ12	470	2	0.94	0.83
5		Φ16	1430	1	1.43	2.26	Φ16	1430	1	1.43	2.26
6		Φ16	1350	1	1.35	2.13	Φ16	1350	1	1.35	2.13
7		Φ12	1185	1	1.19	1.05	Φ12	1185	1	1.19	1.05
8		Φ12	1020	1	1.02	0.91	Φ12	1020	1	1.02	0.91
9		Φ12	850	1	0.85	0.75	Φ12	850	1	0.85	0.75
10		Φ12	1195	1	2.39	2.12	Φ12	1195	1	2.39	2.12
11		Φ12	1700	2	3.40	5.37	Φ12	1700	2	3.40	5.37
12		Φ16	1690	2	3.38	5.33	Φ16	1690	2	3.38	5.33
13		Φ16	835	2	1.67	1.48	Φ16	835	2	1.67	1.48
14		Φ12	150	2	0.30	0.27	Φ12	150	2	0.30	0.27
15		Φ12	1700	2	3.40	3.02	Φ12	1700	2	3.40	3.02
16		Φ12	1250	2	2.50	2.22	Φ12	1250	2	2.50	2.22
17		Φ12	2040	1	2.04	1.81	Φ12	2040	1	2.04	1.81
18		Φ12	1690	2	3.38	3.00	Φ12	1690	2	3.38	3.00
19		Φ12	740	1	0.74	0.66	Φ12	740	1	0.74	0.66
20		Φ12	2940	1	2.94	2.61	Φ12	2940	1	2.94	2.61

盖板规格表

盖板型号	盖板复土H ₀ (m)	板厚h (mm)	混凝土 (m ³)	钢筋 (kg)
②-1	0.6≤H ₀ ≤2.0	120	0.26	38.99
②-2	0.4≤H ₀ ≤0.6 2.0≤H ₀ ≤4.0	140	0.31	38.99

说明:

1. 单位: 毫米。
2. 材料: 混凝土C25; 钢筋Φ-I级钢、Φ-II级钢。
3. 混凝土净保护层: 35; 钢筋放下层, 水平筋在最下面。
4. 盖板复土: 0.4m≤H₀≤4.0m。
5. Φ700孔洞亦可改为Φ800, 配筋不变, 钢筋长度及位置自行调整。

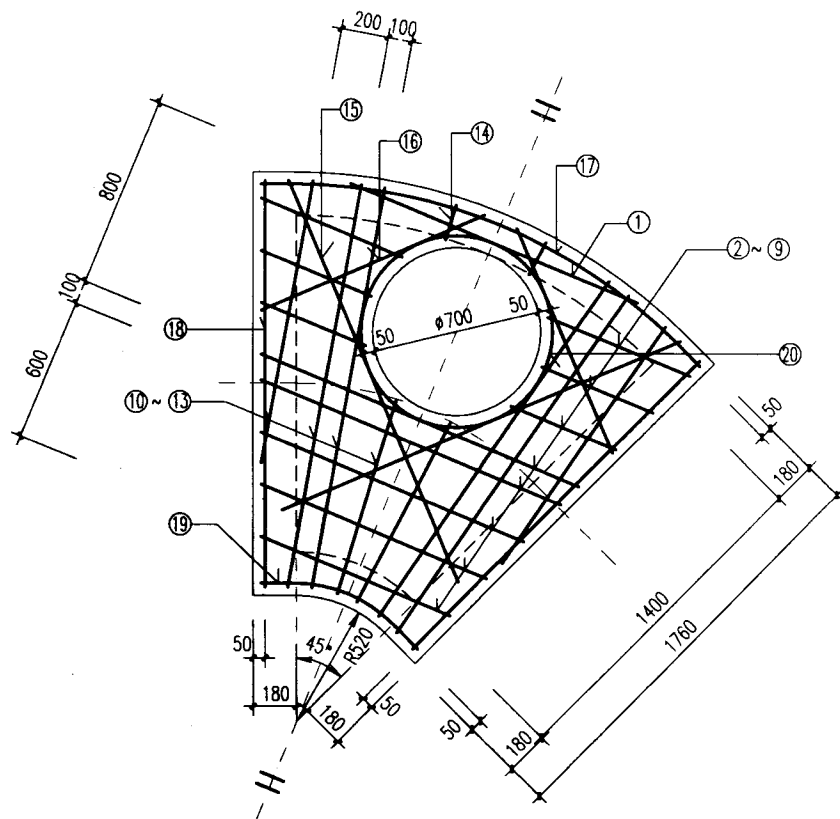

扇形雨污水检查井(135°)盖板配筋图 ②

D=1000~1100

图集号

02S515

审核

王明

校对

王明

设计

王明

页

82

钢筋表


编号	形式	盖板 ③-1					盖板 ③-2				
		规格 (mm)	长度 (mm)	数量 (根)	总长 (m)	重量 (kg)	规格 (mm)	长度 (mm)	数量 (根)	总长 (m)	重量 (kg)
1		Φ12	1405	1	1.41	1.25	Φ12	1405	1	1.41	1.25
2		Φ12	730	2	1.46	1.30	Φ12	730	2	1.46	1.30
3		Φ12	590	2	1.18	1.05	Φ12	590	2	1.18	1.05
4		Φ12	565	2	1.13	1.00	Φ12	565	2	1.13	1.00
5		Φ16	1620	1	1.62	2.56	Φ16	1620	1	1.62	2.56
6		Φ16	1535	1	1.54	2.42	Φ16	1535	1	1.54	2.42
7		Φ12	1370	1	1.37	1.22	Φ12	1370	1	1.37	1.22
8		Φ12	1205	1	1.21	1.07	Φ12	1205	1	1.21	1.07
9		Φ12	1040	1	1.04	0.92	Φ12	1040	1	1.04	0.92
10		Φ12	875	1	0.88	0.78	Φ12	875	1	0.88	0.78
11		Φ12	560	2	1.12	0.99	Φ12	560	2	1.12	0.99
12		Φ12	1530	2	3.06	2.72	Φ12	1530	2	3.06	2.72
13		Φ16	1960	2	3.92	6.19	Φ16	1960	2	3.92	6.19
14		Φ16	1940	2	3.88	6.12	Φ16	1940	2	3.88	6.12
15		Φ12	1085	2	2.17	1.93	Φ12	1085	2	2.17	1.93
16		Φ12	140	2	0.28	0.25	Φ12	140	2	0.28	0.25
17		Φ12	1700	2	3.40	3.02	Φ12	1700	2	3.40	3.02
18		Φ12	1250	2	2.50	2.22	Φ12	1250	2	2.50	3.02
19		Φ12	2220	1	2.22	1.97	Φ12	2220	1	2.22	1.97
20		Φ12	1940	2	3.88	3.44	Φ12	1940	2	3.88	3.44
21		Φ12	720	1	0.72	0.64	Φ12	720	1	0.72	0.64
22		Φ12	2940	1	2.94	2.61	Φ12	2940	1	2.94	2.61

盖板规格表

盖板型号	盖板复土 H_0 (m)	板厚 h (mm)	混凝土 (m^3)	钢筋 (kg)
③-1	$0.6 \leq H_0 \leq 2.0$	120	0.32	45.66
③-2	$0.4 \leq H_0 < 0.6$ $2.0 < H_0 \leq 4.0$	140	0.38	45.66

说明:

1. 单位: 毫米。
2. 材料: 混凝土C25; 钢筋Φ-I级钢、Φ-II级钢。
3. 混凝土净保护层: 35; 钢筋放下层, 水平筋在最下面。
4. 盖板复土: $0.4m \leq H_0 \leq 4.0m$ 。
5. $\Phi 700$ 孔洞亦可改为 $\Phi 800$, 配筋不变, 钢筋长度及位置自行调整。

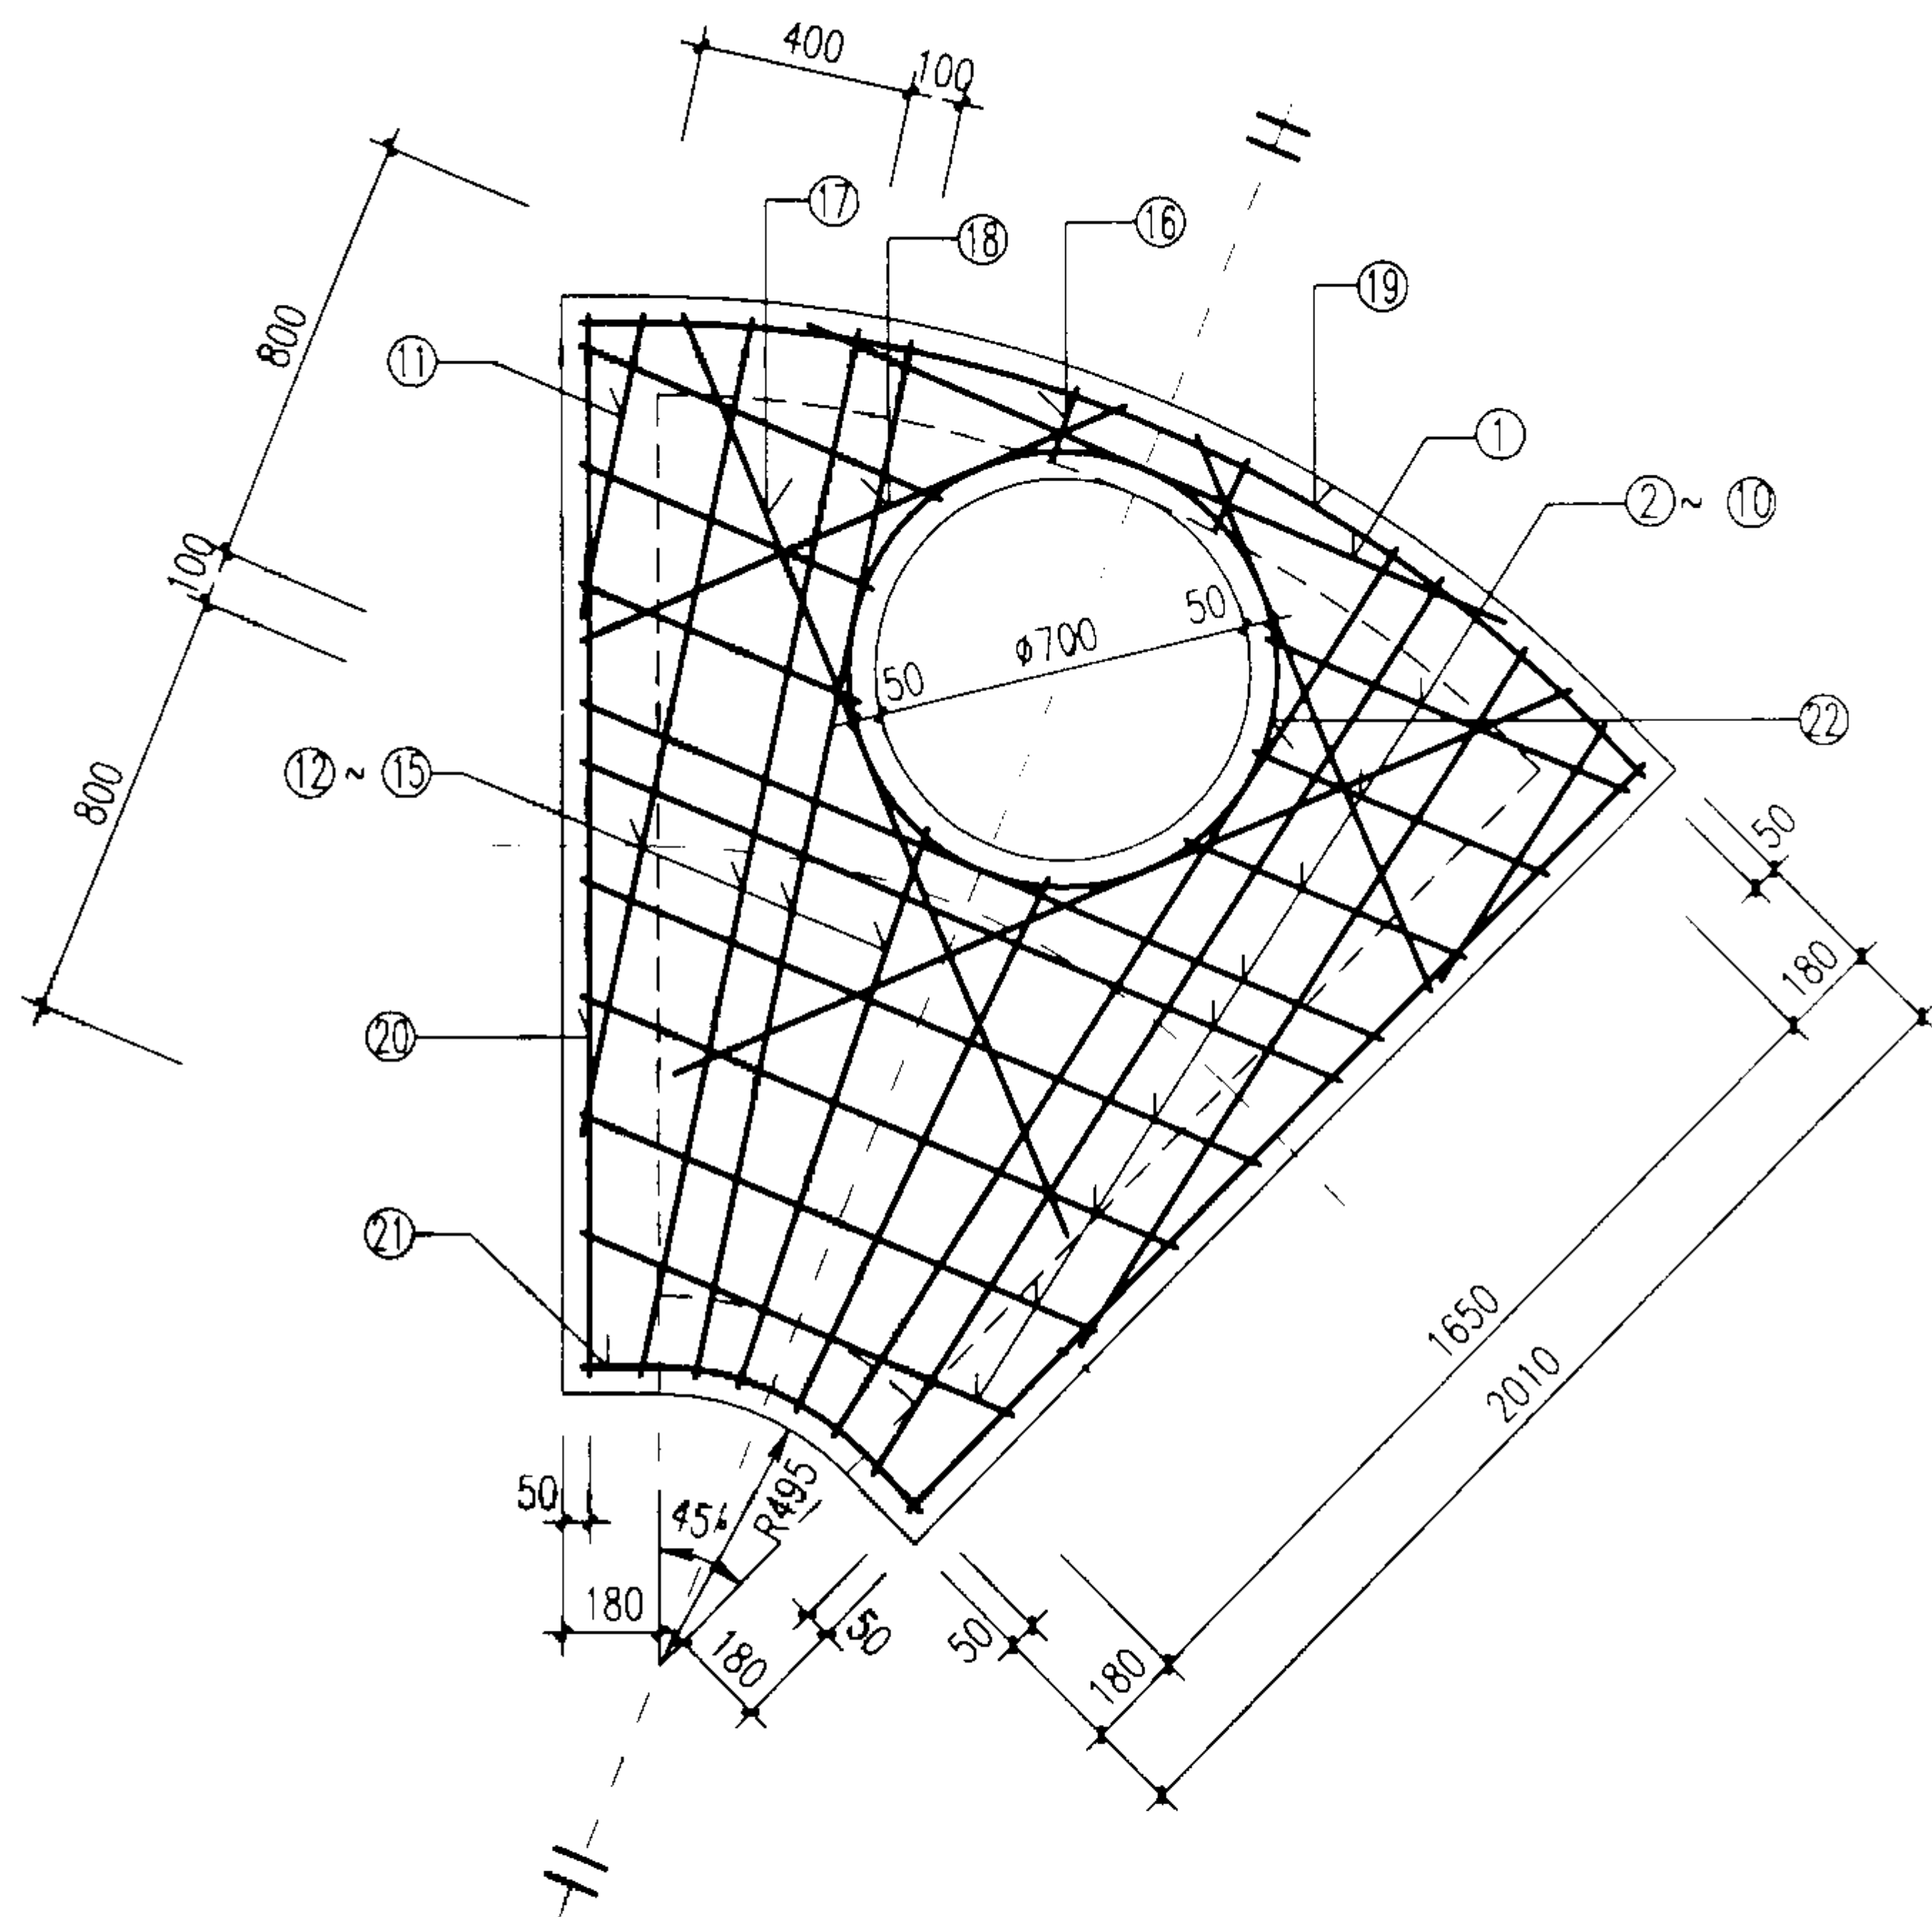

扇形雨污水检查井(135°)盖板配筋图 ③

D=1200~1350

图集号

02S515

审核

设计

校对

设计

设计

设计

设计

设计

设计

设计

设计

设计

设计

设计

页

83

钢筋表


编号	形式	盖板 ④-1					盖板 ④-2				
		规格 (mm)	长度 (mm)	数量 (根)	总长 (m)	重量 (kg)	规格 (mm)	长度 (mm)	数量 (根)	总长 (m)	重量 (kg)
1		Φ12	1450	1	1.45	1.29	Φ12	1450	1	1.45	1.29
2		Φ12	875	2	1.75	1.55	Φ12	875	2	1.75	1.55
3		Φ12	735	2	1.47	1.31	Φ12	735	2	1.47	1.31
4		Φ12	710	2	1.42	1.26	Φ12	710	2	1.42	1.26
5		Φ16	1910	1	1.91	3.01	Φ16	1910	1	1.91	3.01
6		Φ16	1825	1	1.83	2.88	Φ16	1825	1	1.83	2.88
7		Φ12	1660	1	1.66	1.47	Φ12	1660	1	1.66	1.47
8		Φ12	1495	1	1.50	1.33	Φ12	1495	1	1.50	1.33
9		Φ12	1330	1	1.33	1.18	Φ12	1330	1	1.33	1.18
10		Φ12	1165	1	1.17	1.03	Φ12	1165	1	1.17	1.03
11		Φ12	995	1	1.00	0.88	Φ12	995	1	1.00	0.88
12		Φ12	830	1	0.83	0.74	Φ12	830	1	0.83	0.74
13		Φ12	1150	2	2.30	2.04	Φ12	1150	2	2.30	2.04
14		Φ12	2005	2	4.01	3.56	Φ12	2005	2	4.01	3.56
15		Φ12	2255	2	4.51	7.12	Φ12	2255	2	4.51	7.12
16		Φ12	2240	2	4.48	7.07	Φ12	2240	2	4.48	7.07
17		Φ16	1415	2	2.83	2.51	Φ16	1415	2	2.83	2.51
18		Φ16	1360	1	1.36	1.21	Φ16	1360	1	1.36	1.21
19		Φ12	165	2	0.33	0.29	Φ12	165	2	0.33	0.29
20		Φ12	110	1	0.11	0.10	Φ12	110	1	0.11	0.10
21		Φ12	1700	2	3.40	3.02	Φ12	1700	2	3.40	3.02
22		Φ12	1250	2	2.50	2.22	Φ12	1250	2	2.50	3.02
23		Φ12	2495	1	2.50	2.22	Φ12	2495	1	2.50	2.22
24		Φ12	2240	2	4.48	3.98	Φ12	2240	2	4.48	3.98
25		Φ12	760	1	0.76	0.67	Φ12	760	1	0.76	0.67
26		Φ12	2940	1	2.94	2.61	Φ12	2940	1	2.94	2.61

盖板规格表

盖板型号	盖板复土 H_0 (m)	板厚 h (mm)	混凝土 (m^3)	钢筋 (kg)
④-1	$0.6 < H_0 \leq 2.0$	140	0.49	56.56
④-2	$0.4 < H_0 < 0.6$ $2.0 < H_0 \leq 4.0$	160	0.56	56.56

说明:

1. 单位: 毫米。
2. 材料: 混凝土C25; 钢筋Ⅰ级钢, Ⅱ级钢。
3. 混凝土保护层: 35; 钢筋放下层, 水平筋在最下面。
4. 盖板厚度: $0.4\text{m} \leq H_0 \leq 4.0\text{m}$ 。
5. $\phi 700$ 孔洞亦可改为 $\phi 800$, 配筋不变, 钢筋长度及位置自行调整。

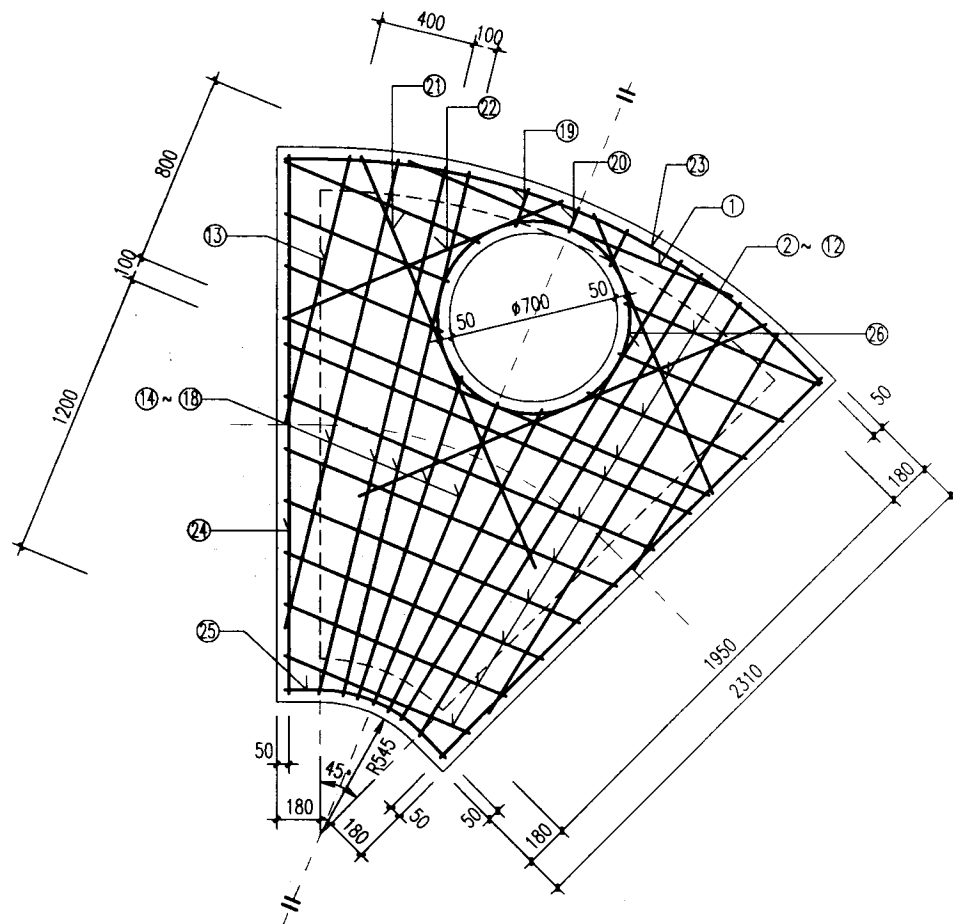

扇形雨污水检查井(135°)盖板配筋图④

D=1500~1650

图集号

02S515

审核

校对

设计

面

84

钢筋表


编号	形式	盖板 ⑤-1					盖板 ⑤-2				
		规格 (mm)	长度 (mm)	数量 (根)	总长 (m)	重量 (kg)	规格 (mm)	长度 (mm)	数量 (根)	总长 (m)	重量 (kg)
1		Φ12	1940	1	1.94	1.72	Φ14	1940	1	1.94	2.34
2		Φ12	1030	2	2.06	1.83	Φ14	1030	2	2.06	2.49
3		Φ12	895	2	1.79	1.59	Φ14	895	2	1.79	2.16
4		Φ12	865	2	1.73	1.54	Φ14	865	2	1.73	2.09
5		Φ16	2225	1	2.23	3.51	Φ18	2225	1	2.23	4.44
6		Φ16	2140	1	2.14	3.38	Φ18	2140	1	2.14	4.27
7		Φ12	1975	1	1.98	1.75	Φ14	1975	1	1.98	2.39
8		Φ12	1810	1	1.81	1.61	Φ14	1810	1	1.81	2.19
9		Φ12	1645	1	1.65	1.46	Φ14	1645	1	1.65	1.99
10		Φ12	1480	1	1.48	1.31	Φ14	1480	1	1.48	1.79
11		Φ12	1315	1	1.32	1.17	Φ14	1315	1	1.32	1.59
12		Φ12	1150	1	1.15	1.02	Φ14	1150	1	1.15	1.39
13		Φ12	980	1	0.98	0.87	Φ14	980	1	0.98	1.18
14		Φ12	945	2	1.89	1.68	Φ14	945	2	1.89	2.28
15		Φ12	1745	2	3.49	3.10	Φ14	1745	2	3.49	4.22
16		Φ12	2530	2	5.06	4.49	Φ14	2530	2	5.06	6.11
17		Φ16	2530	2	5.06	7.99	Φ18	2530	2	5.06	10.11
18		Φ16	2510	2	5.02	7.92	Φ18	2510	2	5.02	10.03
19		Φ12	1620	2	3.24	2.88	Φ14	1620	2	3.24	3.92
20		Φ12	1605	1	1.61	1.42	Φ14	1605	1	1.61	1.94
21		Φ12	230	2	0.46	0.41	Φ14	230	2	0.46	0.56
22		Φ12	170	1	0.17	0.15	Φ14	170	1	0.17	0.21
23		Φ12	1700	2	3.40	3.02	Φ14	1700	2	3.40	4.11
24		Φ12	1250	2	2.50	2.22	Φ14	1250	2	2.50	3.02
25		Φ12	2840	1	2.84	2.52	Φ14	2840	1	2.84	3.43
26		Φ12	2510	2	5.02	4.46	Φ14	2510	2	5.02	6.07
27		Φ12	890	1	0.89	0.79	Φ14	890	1	0.89	1.08
28		Φ12	2940	1	2.94	2.61	Φ12	2940	1	2.94	2.61

盖板规格表

盖板型号	盖板复土 H_0 (m)	板厚 h (mm)	混凝土 (m^3)	钢筋 (kg)
⑤-1	$0.6 \leq H_0 \leq 2.0$	140	0.64	68.42
⑤-2	$0.4 \leq H_0 < 0.6$ $2.0 < H_0 \leq 4.0$	160	0.74	90.97

说明:

1. 单位: 毫米。
2. 材料: 混凝土C25; 钢筋Φ-I级钢、Φ-II级钢。
3. 混凝土净保护层: 35; 钢筋放下层, 水平筋在最下面。
4. 盖板复土: $0.4m \leq H_0 \leq 4.0m$ 。
5. $\Phi 700$ 孔洞亦可改为 $\Phi 800$, 配筋不变, 钢筋长度及位置自行调整。

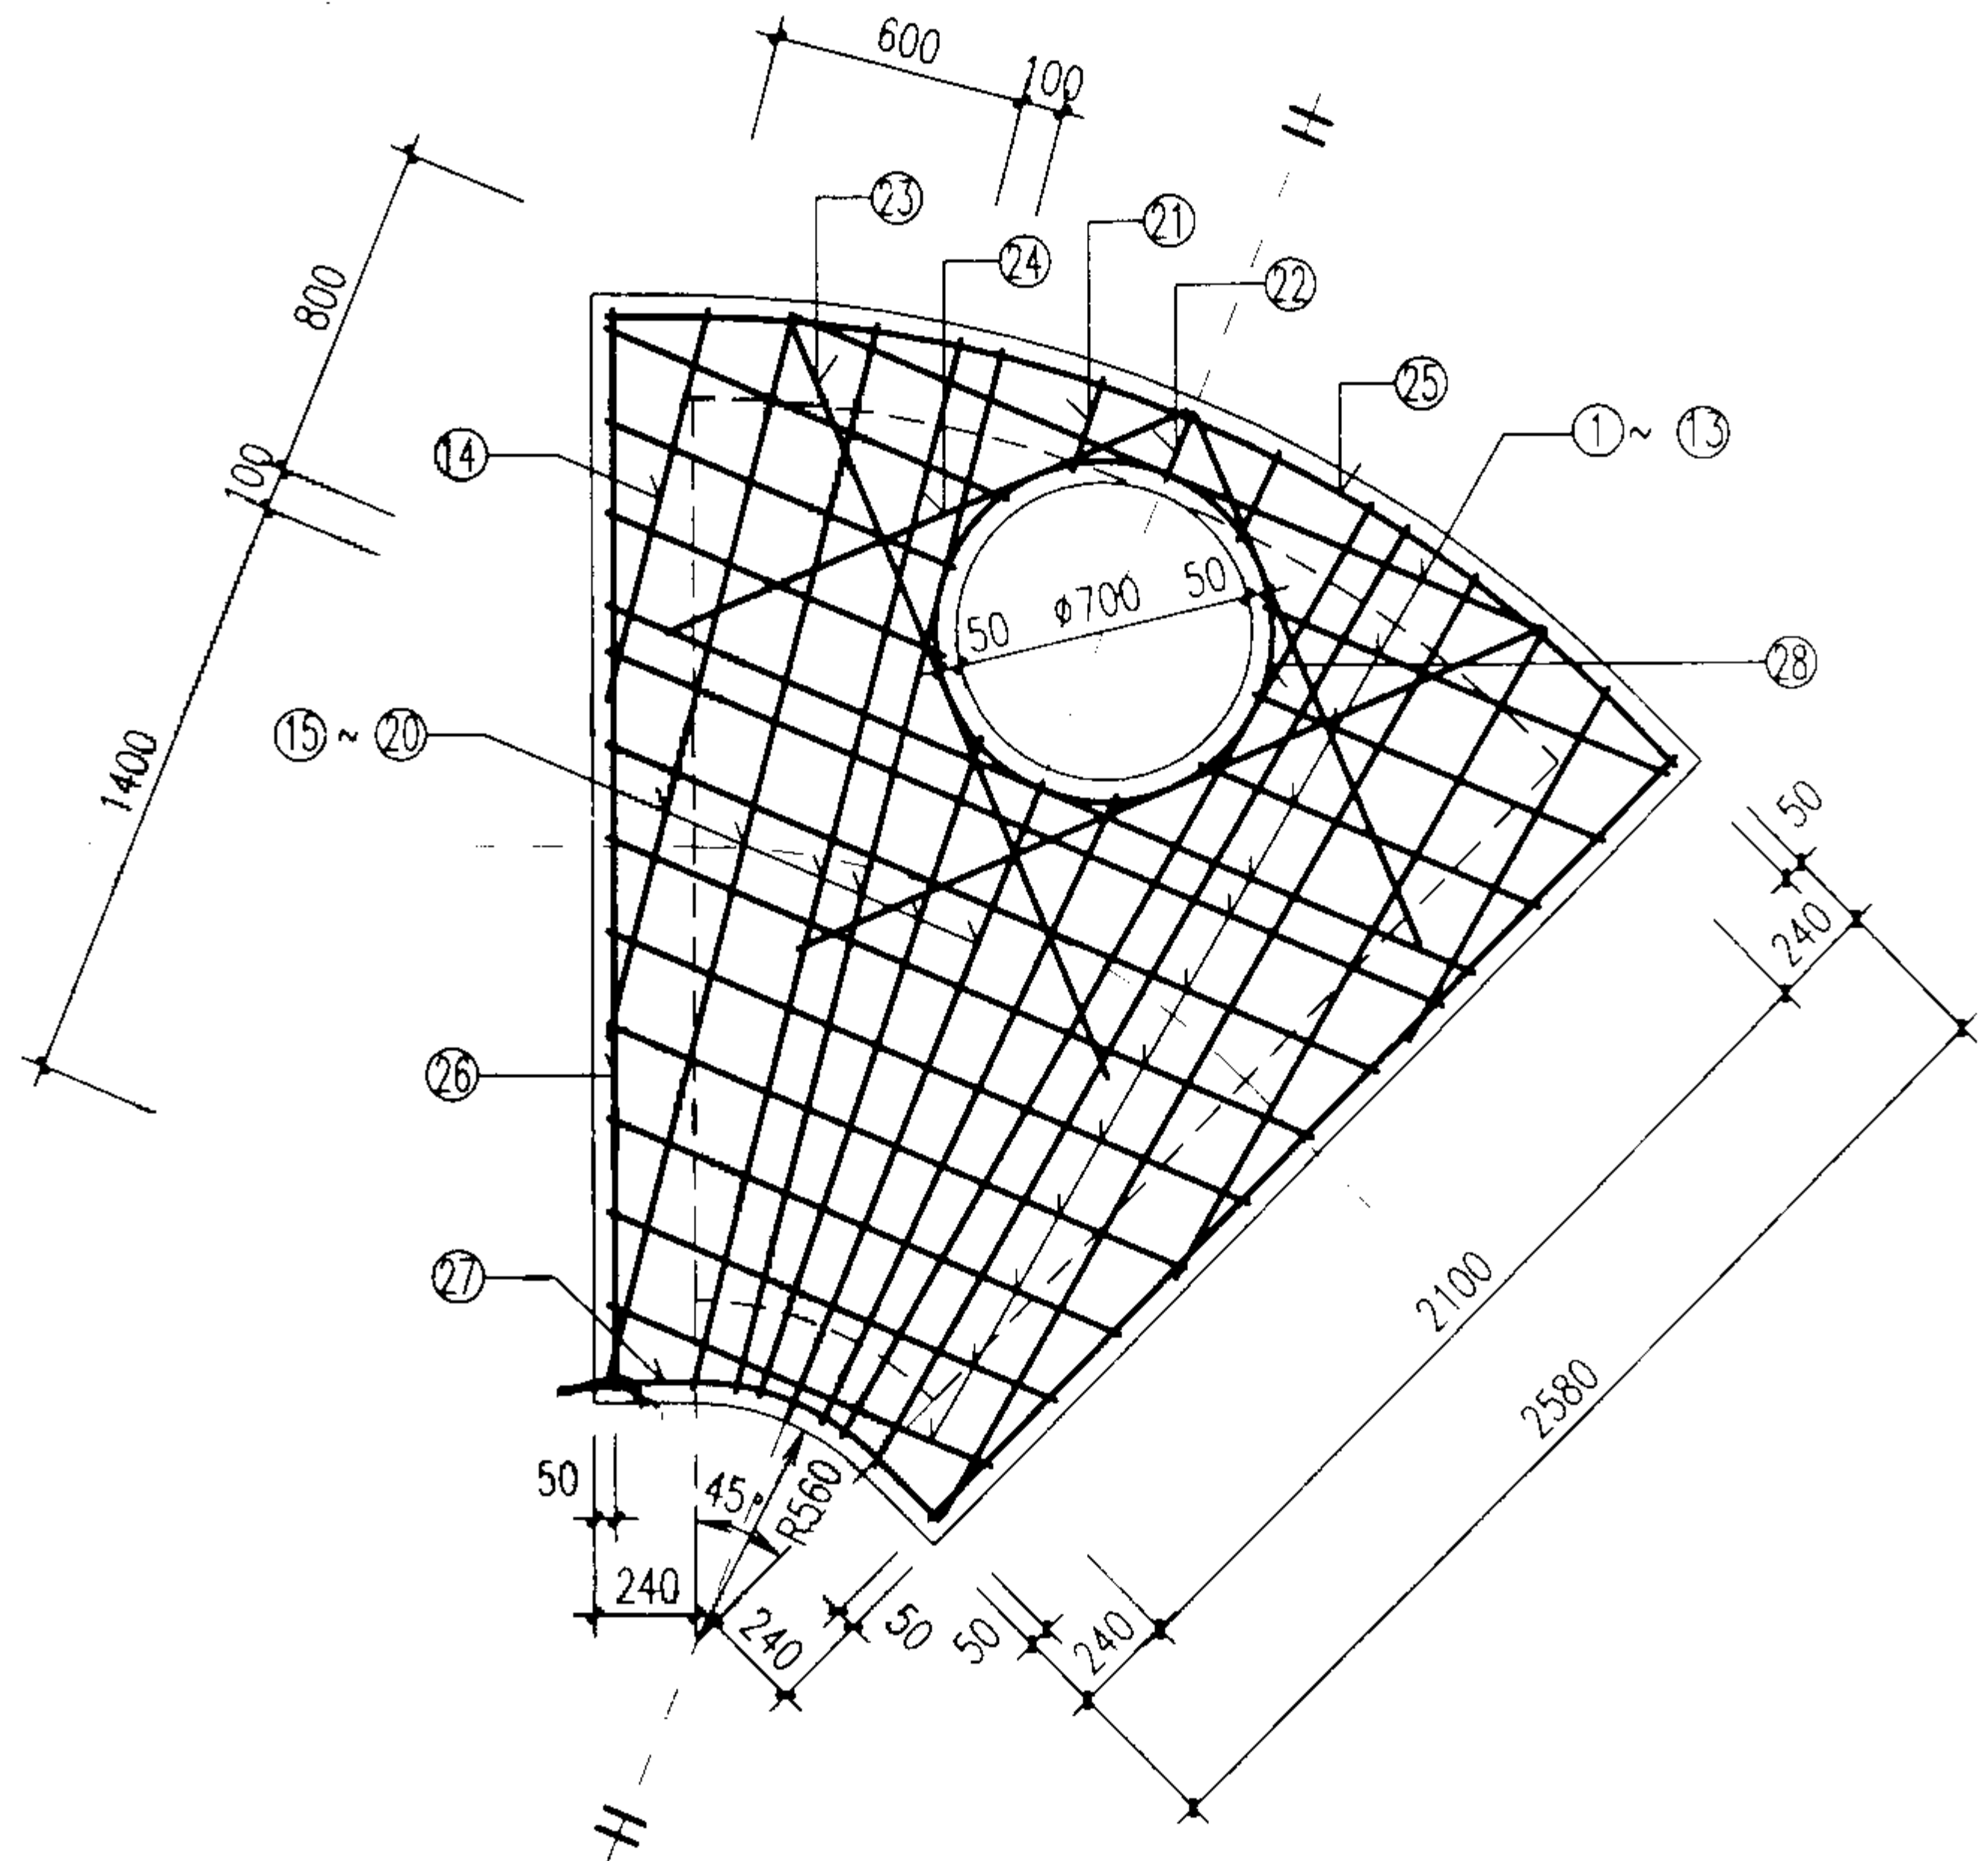

扇形雨污水检查井(135°)盖板配筋图 ⑤

D=1800

图集号

02S515

审核

设计

校对

页

85

钢筋表


编号	形式	盖板 ⑥-1					盖板 ⑥-2				
		规格 (mm)	长度 (mm)	数量 (根)	总长 (m)	重量 (kg)	规格 (mm)	长度 (mm)	数量 (根)	总长 (m)	重量 (kg)
1		Φ12	2030	1	2.03	1.80	Φ14	2030	1	2.03	2.45
2		Φ12	1155	2	2.31	2.05	Φ14	1155	2	2.31	2.79
3		Φ12	1020	2	2.04	1.81	Φ14	1020	2	2.04	2.47
4		Φ12	990	2	1.98	1.76	Φ14	990	2	1.98	2.39
5		Φ16	2475	1	2.48	3.91	Φ18	2475	1	2.48	4.94
6		Φ16	2390	1	2.39	3.77	Φ18	2390	1	2.39	4.77
7		Φ12	2225	1	2.23	1.98	Φ14	2225	1	2.23	2.69
8		Φ12	2060	1	2.06	1.83	Φ14	2060	1	2.06	2.49
9		Φ12	1895	1	1.90	1.68	Φ14	1895	1	1.90	2.29
10		Φ12	1730	1	1.73	1.54	Φ14	1730	1	1.73	2.09
11		Φ12	1560	1	1.56	1.38	Φ14	1560	1	1.56	1.89
12		Φ12	1400	1	1.40	1.24	Φ14	1400	1	1.40	1.69
13		Φ12	1230	1	1.23	1.09	Φ14	1230	1	1.23	1.49
14		Φ12	1065	1	1.07	0.95	Φ14	1065	1	1.07	1.29
15		Φ12	590	2	1.18	1.05	Φ14	590	2	1.18	1.43
16		Φ12	1380	2	2.76	2.45	Φ14	1380	2	2.76	3.34
17		Φ12	2155	2	4.31	3.83	Φ14	2155	2	4.31	5.21
18		Φ12	2755	2	5.51	4.89	Φ14	2755	2	5.51	6.66
19		Φ16	2720	2	5.44	8.59	Φ18	2720	2	5.44	10.87
20		Φ16	2710	2	5.42	8.55	Φ18	2710	2	5.42	10.83
21		Φ12	1820	2	3.64	3.23	Φ14	1820	2	3.64	4.40
22		Φ12	1770	1	1.77	1.57	Φ14	1770	1	1.77	2.14
23		Φ12	230	2	0.46	0.41	Φ14	230	2	0.46	0.56
24		Φ12	170	1	0.17	0.15	Φ14	170	1	0.17	0.21
25		Φ12	1700	2	3.40	3.02	Φ14	1700	2	3.40	4.11
26		Φ12	1250	2	2.50	2.22	Φ14	1250	2	2.50	3.02
27		Φ12	3075	1	3.08	2.73	Φ14	3075	1	3.08	3.72
28		Φ12	2710	2	5.42	4.81	Φ14	2710	2	5.42	6.55
29		Φ12	970	1	0.97	0.86	Φ14	970	1	0.97	1.17
30		Φ12	2940	1	2.94	2.61	Φ12	2940	1	2.94	2.61

盖板规格表

盖板型号	盖板复土H ₀ (m)	板厚h (mm)	混凝土 (m ³)	钢筋 (kg)
⑥-1	0.6≤H ₀ ≤2.0	160	0.87	77.76
⑥-2	0.4≤H ₀ ≤0.6 2.0<H ₀ ≤4.0	180	0.98	102.53

说明:

1. 单位: 毫米。
2. 材料: 混凝土C25; 钢筋Φ-I级钢、Φ-II级钢。
3. 混凝土净保护层: 35; 钢筋放下层, 水平筋在最下面。
4. 盖板复土: 0.4m≤H₀≤4.0m。
5. Φ700孔洞亦可改为Φ800, 配筋不变, 钢筋长度及位置自行调整。

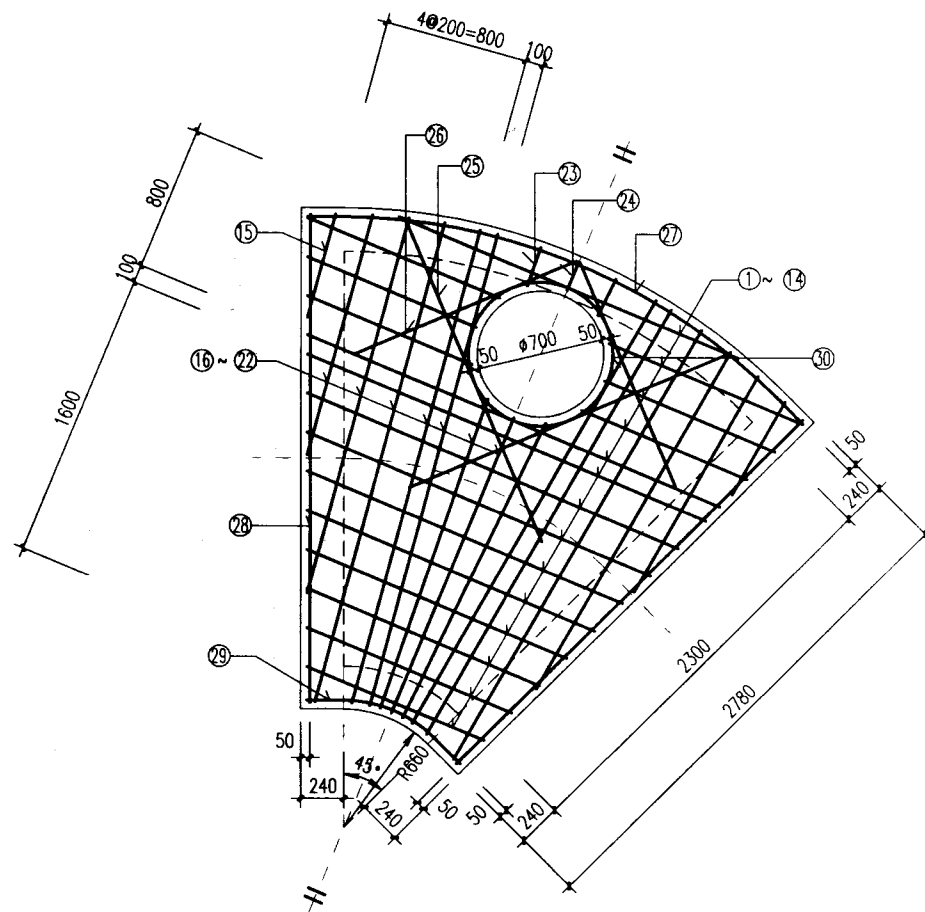

扇形雨污水检查井(135°)盖板配筋图⑥

D=2000

图集号

02S515

审核

设计

校对

设计

设计

设计

设计

设计

设计

设计

设计

设计


设计

设计


设计

页


86

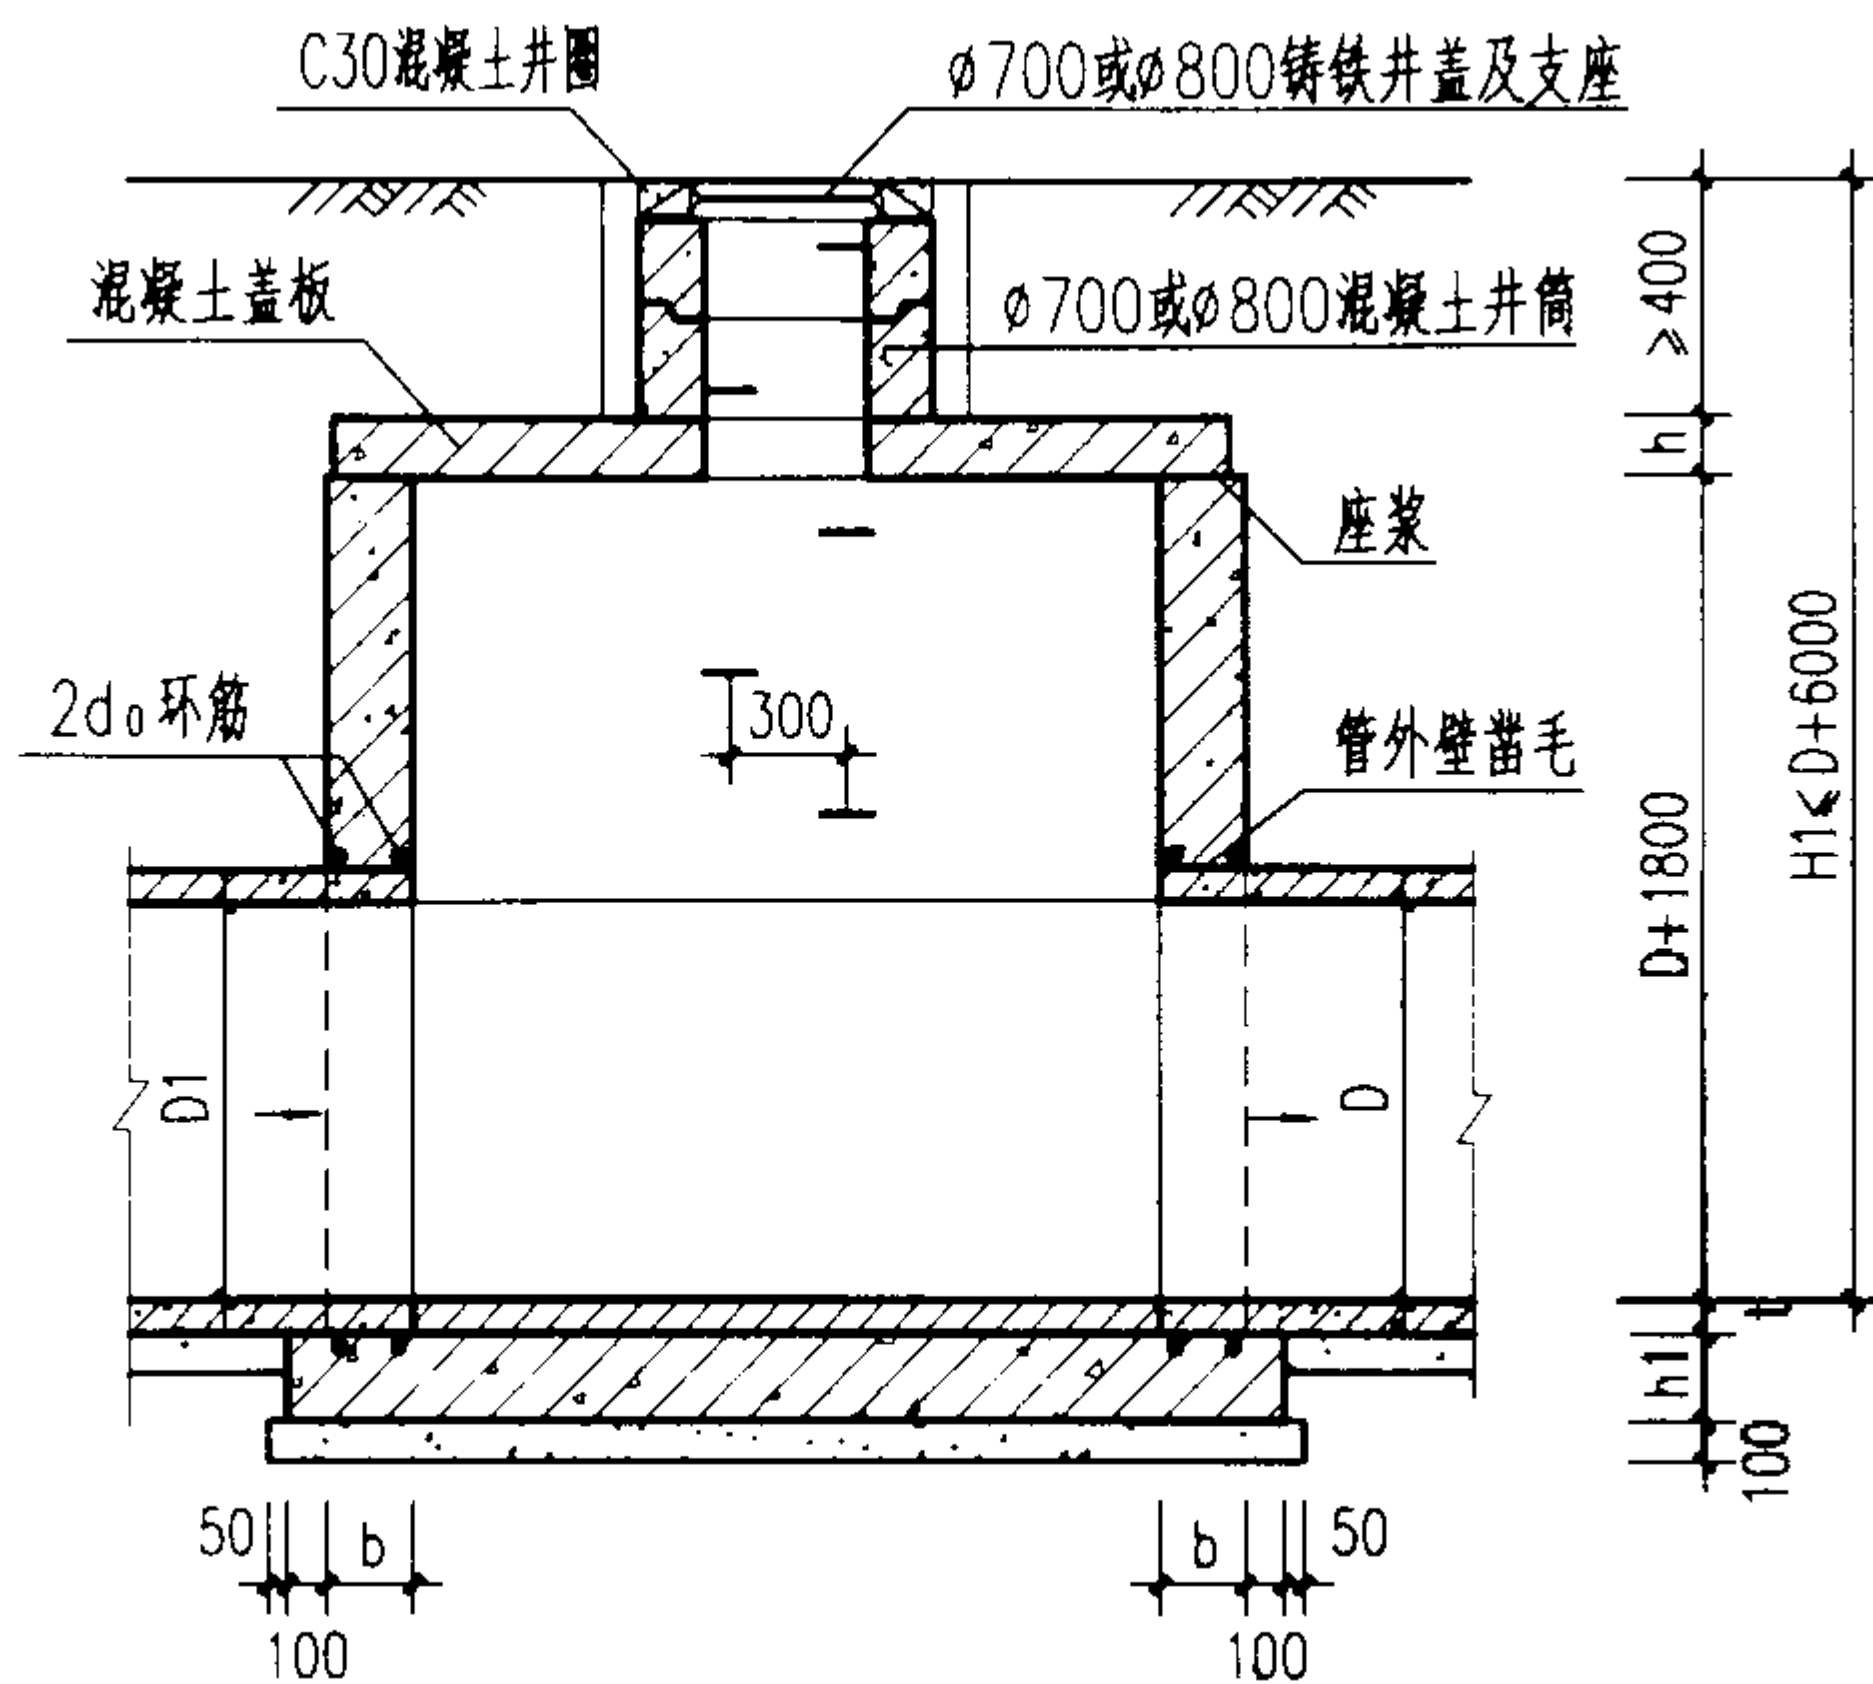

1-1 剖面

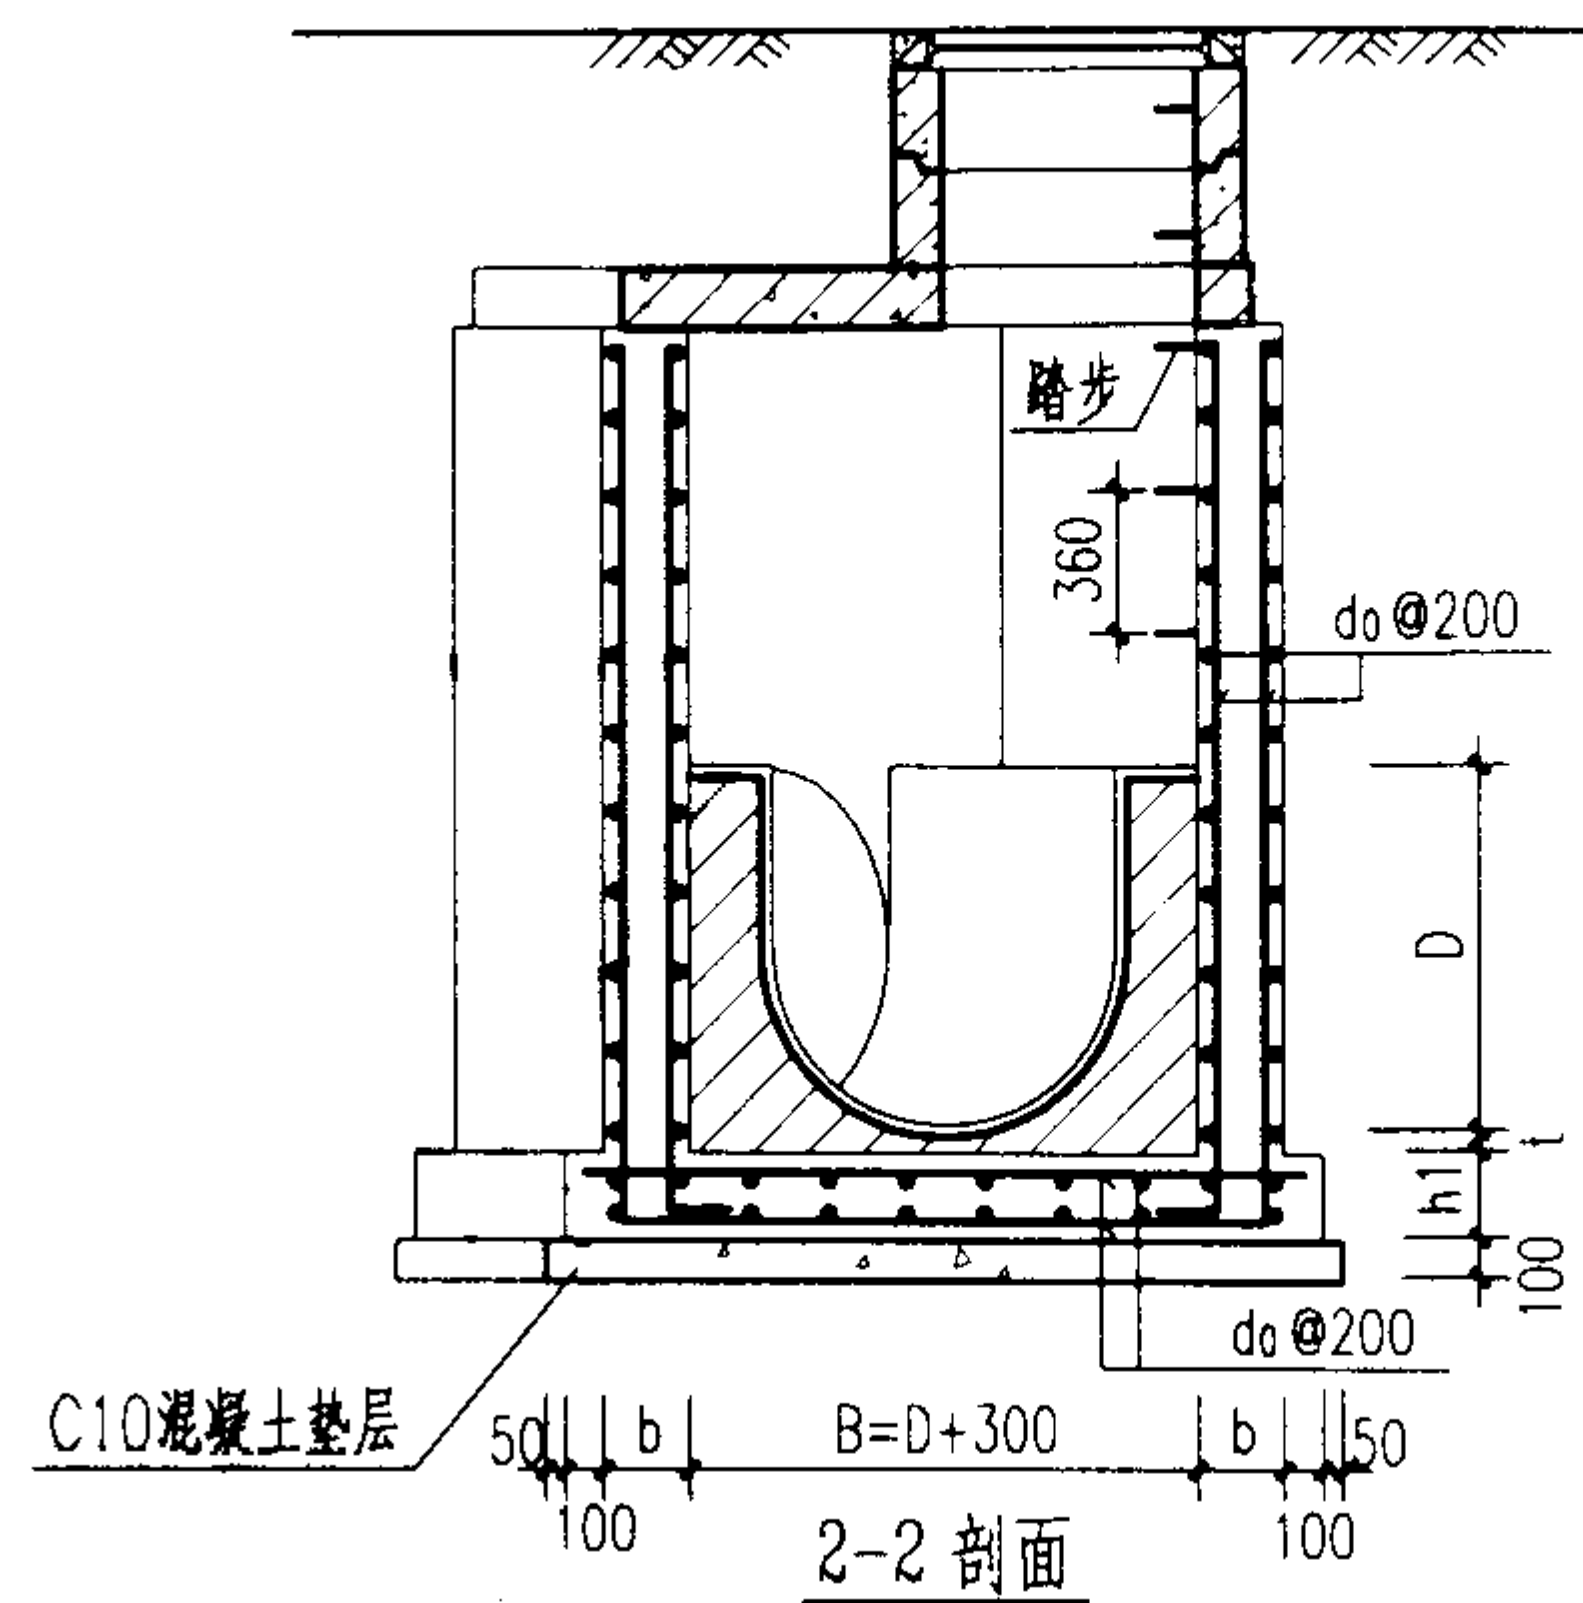

2-2 剖面

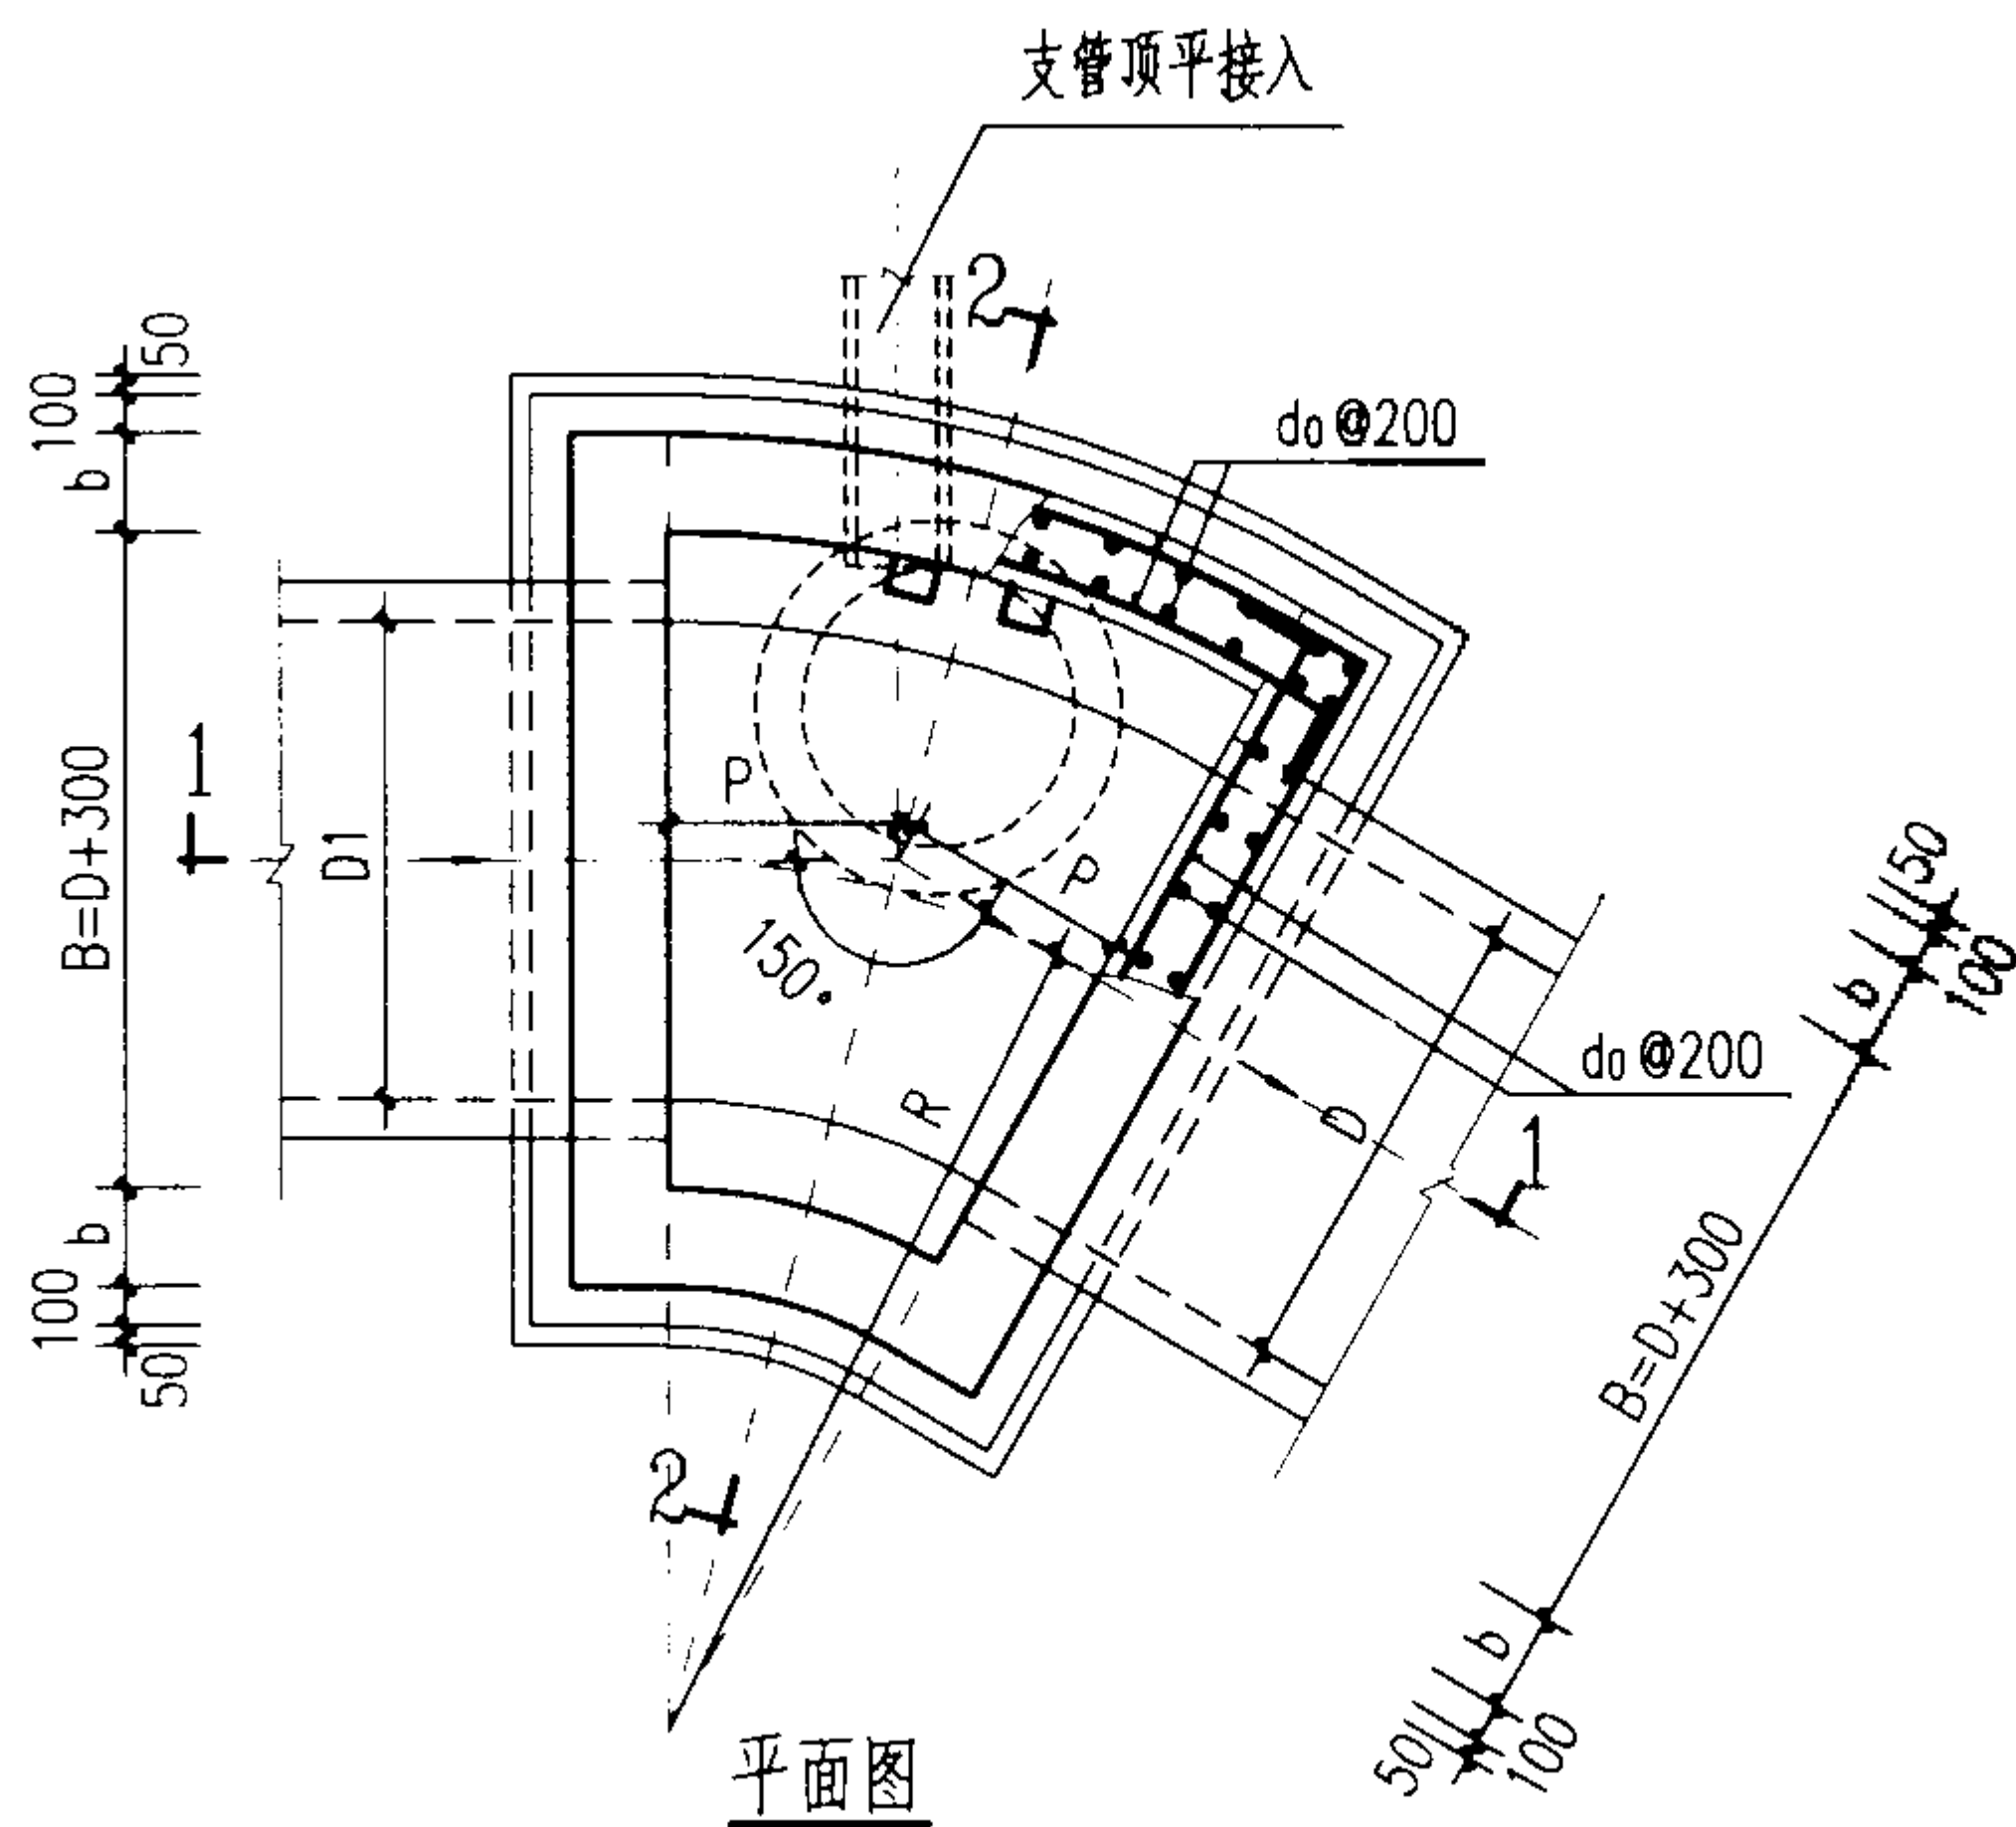

平面图

管 径	各 部 尺 寸				钢筋	盖板 型号
	R	P	b	h1		
800~900	2000	536	250	300	Φ12	①
1000~1100	2200	589				②
1200~1350	2200	589				③
1500	2200	589				④

说明:

- 单位: 毫米。
- 井墙及底板混凝土为C20、S4; 钢筋 Φ-I级钢、Φ-II级钢; 钢筋锚固长度35d、搭接长度42d; 混凝土净保护层35。
- 座浆、抹三角灰均用1:2防水水泥砂浆。
- 流槽用M7.5水泥砂浆砌MU10砖, 1:2防水水泥砂浆抹面, 厚20。
- 井室高度自井底至盖板底净高一般为D+1800, 埋深不足时酌情减少。
- 接入支管超挖部分用级配砂石、混凝土或砖填实。
- 流槽部分在安放踏步的同侧加设脚窝, 见142页。
- 支管垂直接入最大管径:

$D=800 \sim 900$ 时 $d \leq 300$
 $D=1000 \sim 1350$ 时 $d \leq 400$
 $D=1500$ 时 $d \leq 600$
- 井筒及踏步的安装作法见井筒图。

扇形混凝土污水检查井 (150°)

D=800~1500 mm

图集号

02S515

审核

设计

校对

页

87

钢筋表


编号	形式	盖板①				
		规格 (mm)	长度 (mm)	数量 (根)	总长 (m)	重量 (kg)
1		Φ12	1430	1	1.43	1.27
2		Φ12	460	2	0.92	0.82
3		Φ12	355	2	0.71	0.63
4		Φ12	355	2	0.71	0.63
5		Φ12	1290	1	1.29	2.04
6		Φ12	1240	1	1.24	1.96
7		Φ12	1130	1	1.13	1.00
8		Φ12	1025	1	1.03	0.91
9		Φ12	1500	2	3.00	2.66
10		Φ12	1495	2	2.99	4.72
11		Φ12	1490	2	2.98	4.70
12		Φ12	640	2	1.28	1.14
13		Φ12	595	1	0.60	0.53
14		Φ12	160	2	0.32	0.28
15		Φ12	95	1	0.10	0.08
16		Φ12	1700	2	3.40	3.02
17		Φ12	1250	2	2.50	2.22
18		Φ12	1720	1	1.72	1.53
19		Φ12	1270	2	2.54	2.26
20		Φ12	955	1	0.96	0.85
21	Φ800	Φ12	2940	1	2.94	2.61

盖板规格表

盖板型号	盖板复土 H_0 (m)	板厚 h (mm)	混凝土 (m^3)	钢筋 (kg)
①	$0.4 \leq H_0 \leq 4.0$	120	0.22	35.85

说明:

- 单位: 毫米。
- 材料: 混凝土C25; 钢筋Φ-I级钢、Φ-II级钢。
- 混凝土净保护层: 35; 钢筋放下层, 水平筋在最下面。
- 盖板复土: $0.4m \leq H_0 \leq 4.0m$ 。
- Φ700孔洞亦可改为Φ800, 配筋不变, 钢筋长度及位置自行调整。

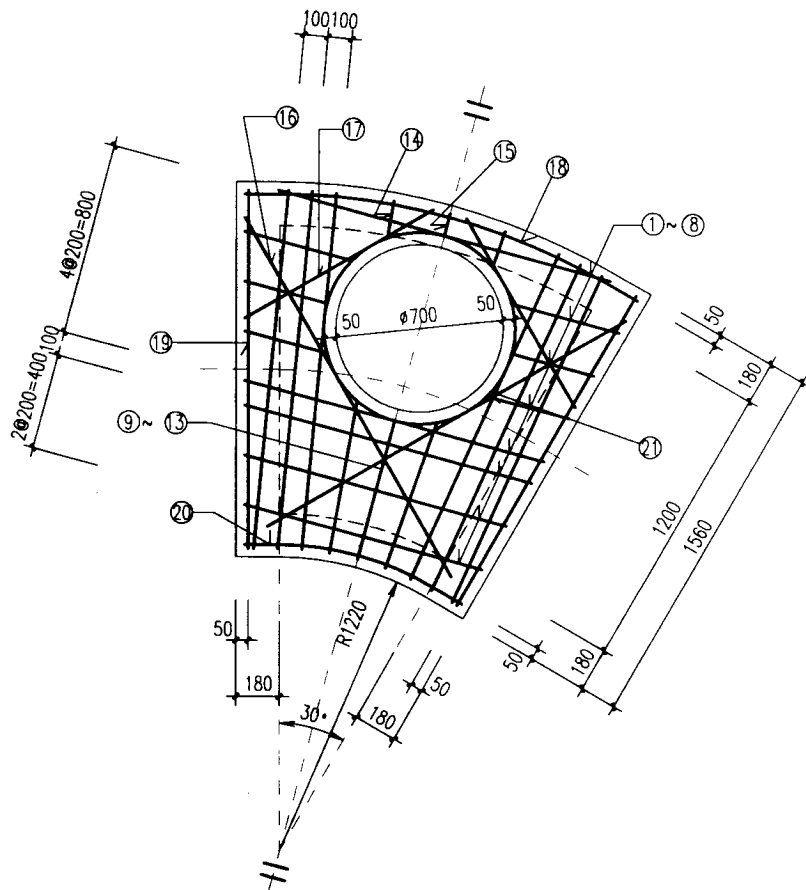

扇形雨污水检查井(150°)盖板配筋图①

D=800~900

图集号

02S515

审核

校对

设计

页

88

钢筋表


编号	形式	盖板 ②				
		规格 (mm)	长度 (mm)	数量 (根)	总长 (m)	重量 (kg)
1	——	Φ12	1510	1	1.51	1.34
2	——	Φ12	540	2	1.08	0.96
3	——	Φ12	435	2	0.87	0.77
4	——	Φ12	435	2	0.87	0.77
5	——	Φ16	1450	1	1.45	2.29
6	——	Φ16	1400	1	1.40	2.21
7	——	Φ12	1290	1	1.29	1.15
8	——	Φ12	1185	1	1.19	1.05
9	——	Φ12	1080	1	1.08	0.96
10	——	Φ12	1670	2	3.34	2.97
11	——	Φ16	1690	2	3.38	5.33
12	——	Φ16	1690	2	3.38	5.33
13	——	Φ12	835	2	1.67	1.48
14	——	Φ12	795	1	0.80	0.71
15	——	Φ12	150	2	0.30	0.27
16	——	Φ12	95	1	0.10	0.08
17	——	Φ12	1700	2	3.40	3.02
18	——	Φ12	1250	2	2.50	2.22
19	——	Φ12	1880	1	1.88	1.67
20	——	Φ12	1690	2	3.38	3.00
21	——	Φ12	1010	1	1.01	0.90
22	——	Φ12	2940	1	2.94	2.61

盖板规格表

盖板型号	盖板复土 H_0 (m)	板厚 h (mm)	混凝土 (m^3)	钢筋 (kg)
②	$0.4 \leq H_0 \leq 4.0$	120	0.27	41.09

说明:

1. 单位: 毫米。
2. 材料: 混凝土C25; 钢筋Φ—I级钢、Φ—II级钢。
3. 混凝土净保护层: 35; 钢筋放下层, 水平筋在最下面。
4. 盖板复土: $0.4m \leq H_0 \leq 4.0m$ 。
5. $\Phi 700$ 孔洞亦可改为 $\Phi 800$, 配筋不变, 钢筋长度及位置自行调整。

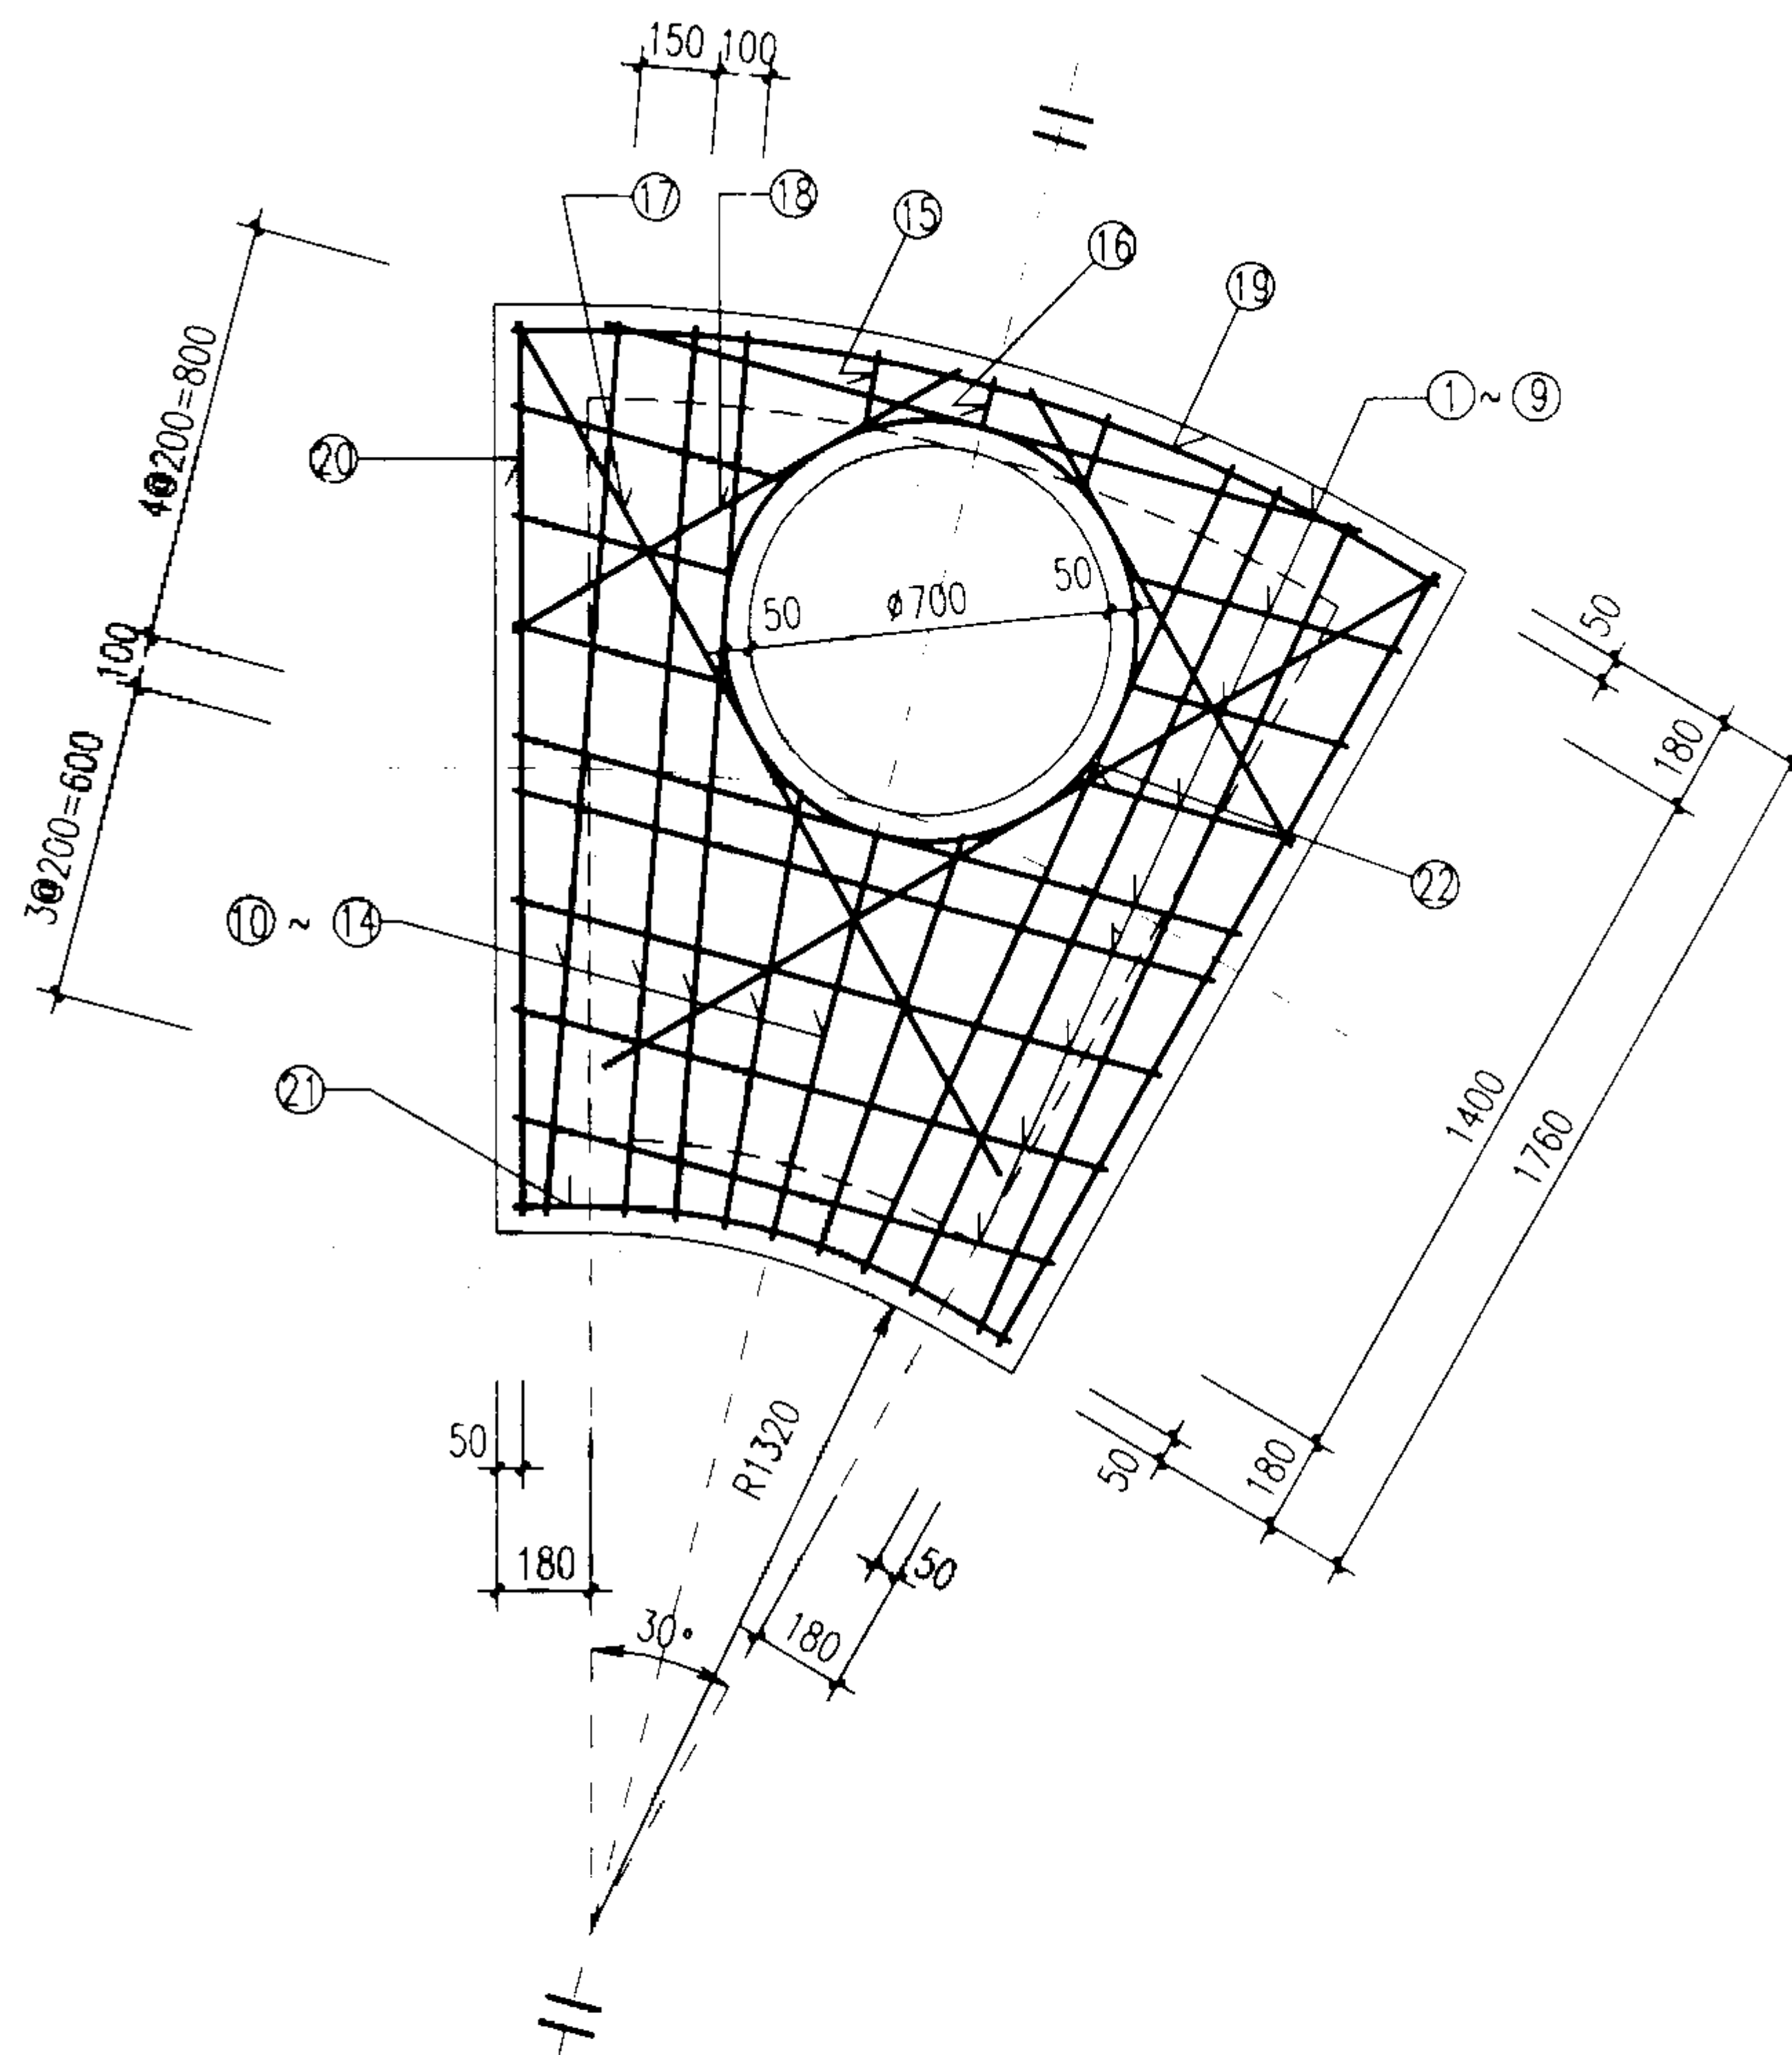

扇形雨污水检查井(150°)盖板配筋图 ②

D=1000~1100

图集号

02S515

审核

王广军

校对

王广军

设计

温阳峰

页

89

钢筋表


编号	形式	盖板 ③				
		规格 (mm)	长度 (mm)	数量 (根)	总长 (m)	重量 (kg)
1		Φ12	1540	1	1.54	1.37
2		Φ12	575	2	1.15	1.02
3		Φ12	470	2	0.94	0.83
4		Φ12	470	2	0.94	0.83
5		Φ16	1520	1	1.52	2.40
6		Φ16	1470	1	1.47	2.32
7		Φ12	1360	1	1.36	1.21
8		Φ12	1250	1	1.25	1.11
9		Φ12	1145	1	1.15	1.02
10		Φ12	1040	1	1.04	0.92
11		Φ12	1805	2	3.61	3.21
12		Φ16	1940	2	3.88	6.12
13		Φ16	1940	2	3.88	6.12
14		Φ12	1090	2	2.18	1.94
15		Φ12	1045	1	1.05	0.93
16		Φ12	155	2	0.31	0.28
17		Φ12	95	1	0.10	0.08
18		Φ12	1700	2	3.40	3.02
19		Φ12	1250	2	2.50	2.22
20		Φ12	1945	1	1.95	1.73
21		Φ12	1940	2	3.88	3.44
22		Φ12	940	1	0.94	0.83
23		Φ12	2940	1	2.94	2.61

盖板规格表

盖板型号	盖板复土 H_0 (m)	板厚 h (mm)	混凝土 (m^3)	钢筋 (kg)
③	$0.4 < H_0 \leq 4.0$	120	0.32	45.56

说明:

- 单位: 毫米。
- 材料: 混凝土C25; 钢筋Φ-I级钢、Φ-II级钢。
- 混凝土净保护层: 35; 钢筋放下层, 水平筋在最下面。
- 盖板复土: $0.4m \leq H_0 \leq 4.0m$ 。
- Φ700孔洞亦可改为Φ800, 配筋不变, 钢筋长度及位置自行调整。

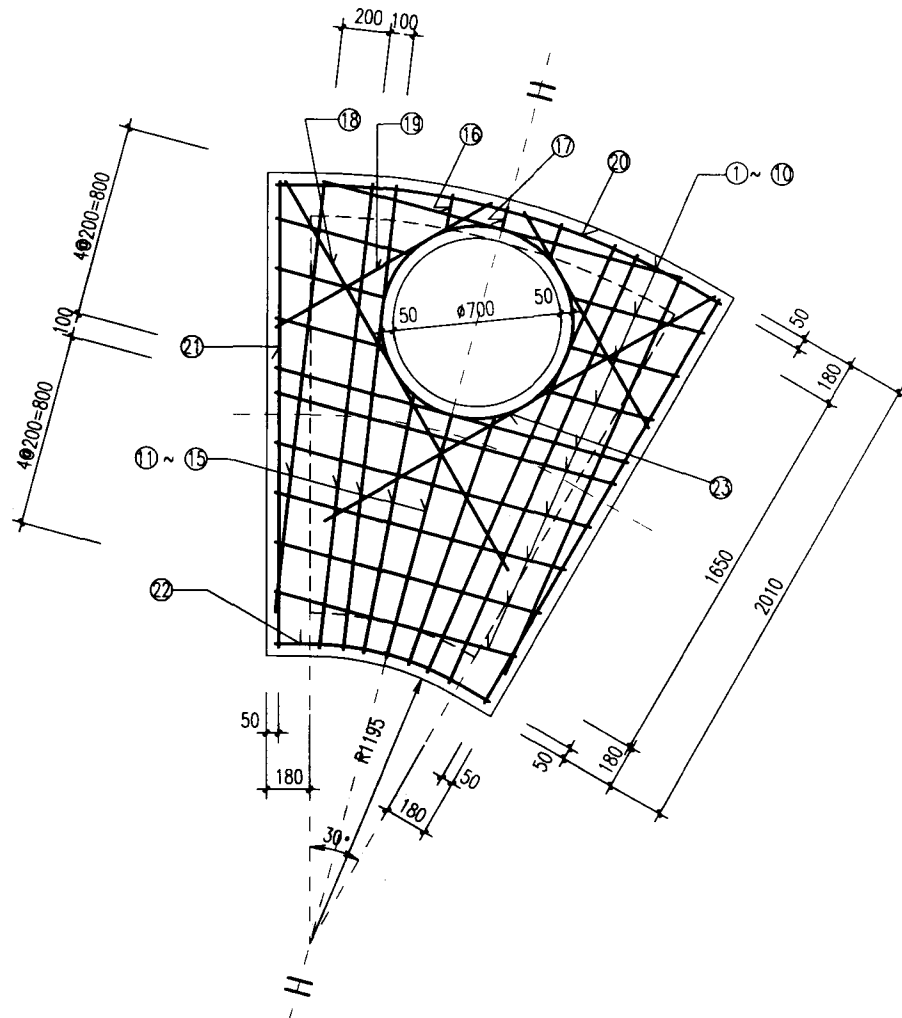

扇形雨水检查井(150') 盖板配筋图 ③

D=1200~1350

图集号

02S515

审核

设计

校对

设计

设计

设计

设计

设计

设计

设计

设计

设计

设计

设计

页

90

钢筋表


编号	形式	盖板 ④-1					盖板 ④-2				
		规格 (mm)	长度 (mm)	数量 (根)	总长 (m)	重量 (kg)	规格 (mm)	长度 (mm)	数量 (根)	总长 (m)	重量 (kg)
1	————	Φ12	1580	1	1.58	1.40	Φ12	1580	1	1.58	1.40
2	————	Φ12	615	2	1.23	1.09	Φ12	615	2	1.23	1.09
3	————	Φ12	510	2	1.02	0.91	Φ12	510	2	1.02	0.91
4	————	Φ12	505	2	1.01	0.90	Φ12	505	2	1.01	0.90
5	————	Φ16	1600	1	1.60	2.53	Φ16	1600	1	1.60	2.53
6	————	Φ16	1545	1	1.55	2.44	Φ16	1545	1	1.55	2.44
7	————	Φ12	1440	1	1.44	1.28	Φ12	1440	1	1.44	1.28
8	————	Φ12	1330	1	1.33	1.18	Φ12	1330	1	1.33	1.18
9	————	Φ12	1225	1	1.23	1.09	Φ12	1225	1	1.23	1.09
10	————	Φ12	1120	1	1.12	0.99	Φ12	1120	1	1.12	0.99
11	————	Φ12	1010	1	1.01	0.90	Φ12	1010	1	1.01	0.90
12	————	Φ12	905	1	0.91	0.80	Φ12	905	1	0.91	0.80
13	————	Φ12	2075	2	4.15	3.68	Φ12	2075	2	4.15	3.68
14	————	Φ12	2245	2	4.49	7.09	Φ12	2245	2	4.49	7.09
15	————	Φ12	2240	2	4.48	7.07	Φ12	2240	2	4.48	7.07
16	————	Φ12	1385	2	2.77	2.46	Φ12	1385	2	2.77	2.46
17	————	Φ12	1345	1	1.35	1.19	Φ12	1345	1	1.35	1.19
18	————	Φ12	145	2	0.29	0.26	Φ12	145	2	0.29	0.26
19	————	Φ12	95	1	0.10	0.08	Φ12	95	1	0.10	0.08
20	————	Φ12	1700	2	3.40	3.02	Φ12	1700	2	3.40	3.02
21	————	Φ12	1250	2	2.50	2.22	Φ12	1250	2	2.50	2.22
22	————	Φ12	2020	1	2.02	1.79	Φ12	2020	1	2.02	1.79
23	————	Φ12	2240	2	4.48	3.98	Φ12	2240	2	4.48	3.98
24	————	Φ12	865	1	0.87	0.77	Φ12	865	1	0.87	0.77
25	————	Φ12	2940	1	2.94	2.61	Φ12	2940	1	2.94	2.61

盖板规格表

盖板型号	盖板复土 H_0 (m)	板厚 h (mm)	混凝土 (m^3)	钢筋 (kg)
④-1	$0.6 \leq H_0 \leq 2.0$	120	0.37	51.73
④-2	$0.4 \leq H_0 < 0.6$ $2.0 < H_0 \leq 4.0$	140	0.44	51.73

说明:

1. 单位: 毫米。
2. 材料: 混凝土C25; 钢筋Φ-I级钢、Φ-II级钢。
3. 混凝土净保护层: 35; 钢筋放下层, 水平筋在最下面。
4. 盖板复土: $0.4m \leq H_0 \leq 4.0m$ 。
5. $\Phi 700$ 孔洞亦可改为 $\Phi 800$, 配筋不变, 钢筋长度及位置自行调整。

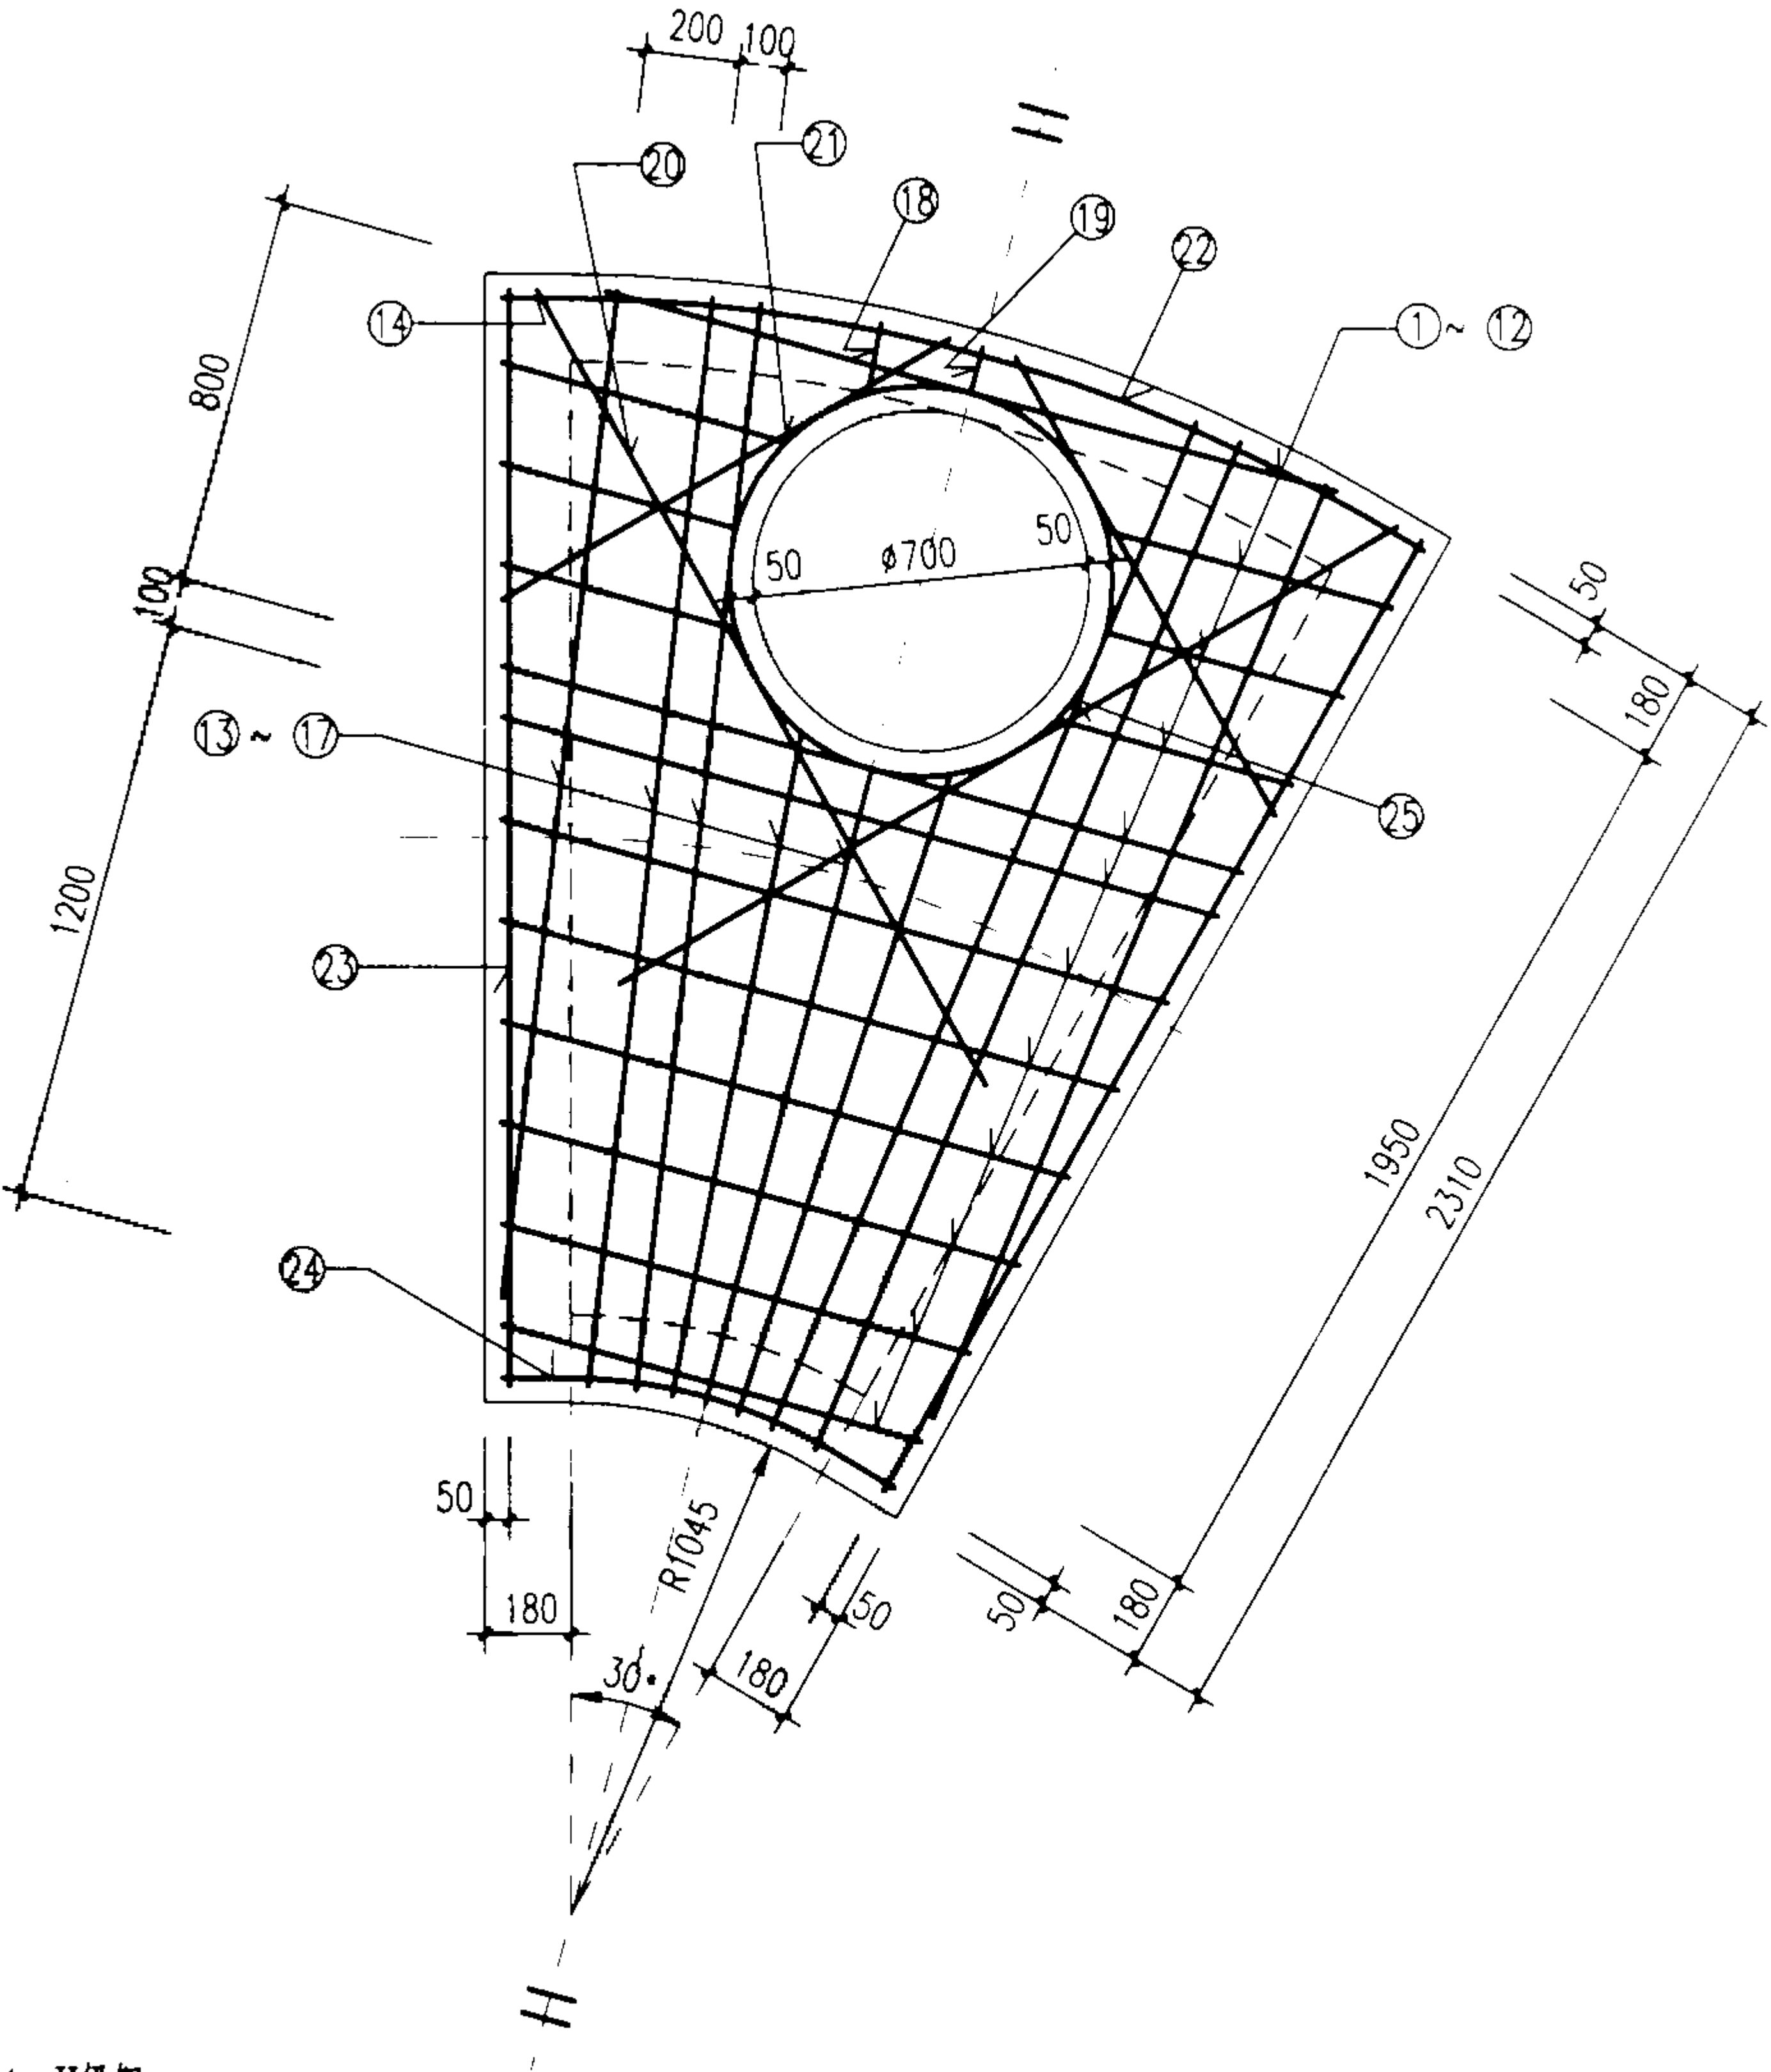

扇形雨污水检查井(150°)盖板配筋图 ④					图集号	02S515	
D=1500~1650							
审核	王中	校对	王中	设计	温阳	页	91

钢筋表


编号	形式	盖板 ⑤-1					盖板 ⑤-2				
		规格 (mm)	长度 (mm)	数量 (根)	总长 (m)	重量 (kg)	规格 (mm)	长度 (mm)	数量 (根)	总长 (m)	重量 (kg)
1		Φ12	2070	1	2.07	1.84	Φ12	2070	1	2.07	1.84
2		Φ12	700	2	1.40	1.24	Φ12	700	2	1.40	1.24
3		Φ12	590	2	1.18	1.05	Φ12	590	2	1.18	1.05
4		Φ12	590	2	1.18	1.05	Φ12	590	2	1.18	1.05
5		Φ16	1765	1	1.77	2.79	Φ16	1765	1	1.77	2.79
6		Φ16	1710	1	1.71	2.70	Φ16	1710	1	1.71	2.70
7		Φ12	1600	1	1.60	1.42	Φ12	1600	1	1.60	1.42
8		Φ12	1500	1	1.50	1.33	Φ12	1500	1	1.50	1.33
9		Φ12	1390	1	1.39	1.23	Φ12	1390	1	1.39	1.23
10		Φ12	1280	1	1.28	1.14	Φ12	1280	1	1.28	1.14
11		Φ12	1175	1	1.18	1.04	Φ12	1175	1	1.18	1.04
12		Φ12	1070	1	1.07	0.95	Φ12	1070	1	1.07	0.95
13		Φ12	960	1	0.96	0.85	Φ12	960	1	0.96	0.85
14		Φ12	1010	2	2.02	1.79	Φ12	1010	2	2.02	1.79
15		Φ12	2505	2	5.01	4.45	Φ12	2505	2	5.01	4.45
16		Φ16	2520	2	5.04	7.95	Φ16	2520	2	5.04	7.95
17		Φ16	2510	2	5.02	7.92	Φ16	2510	2	5.02	7.92
18		Φ12	1610	2	3.22	2.86	Φ12	1610	2	3.22	2.86
19		Φ12	1590	1	1.59	1.41	Φ12	1590	2	1.59	1.41
20		Φ12	155	2	0.31	0.28	Φ12	155	2	0.31	0.28
21		Φ12	225	1	0.23	0.20	Φ12	225	1	0.23	0.20
22		Φ12	1700	2	3.40	3.02	Φ12	1700	2	3.40	3.02
23		Φ12	1250	2	2.50	2.22	Φ12	1250	2	2.50	2.22
24		Φ12	2210	1	2.21	1.96	Φ12	2210	1	2.21	1.96
25		Φ12	2510	2	5.02	4.46	Φ12	2510	2	5.02	4.46
26		Φ12	915	1	0.92	0.81	Φ12	915	1	0.92	0.81
27		Φ12	2940	1	2.94	2.61	Φ12	2940	1	2.94	2.61

盖板规格表

盖板型号	盖板复土 H_0 (m)	板厚 h (mm)	混凝土 (m^3)	钢筋 (kg)
⑤-1	$0.6 < H_0 \leq 2.0$	120	0.33	60.57
⑤-2	$0.4 < H_0 \leq 0.6$ $2.0 < H_0 \leq 4.0$	140	0.39	60.57

说明:

1. 单位: 毫米。
2. 材料: 混凝土C25; 钢筋Ⅰ级钢、Ⅱ级钢。
3. 混凝土保护层: 35; 钢筋放下层, 水平筋在最下面。
4. 盖板复土: $0.4\text{m} \leq H_0 \leq 4.0\text{m}$ 。
5. $\phi 700$ 孔洞亦可改为 $\phi 800$, 配筋不变, 钢筋长度及位置自行调整。

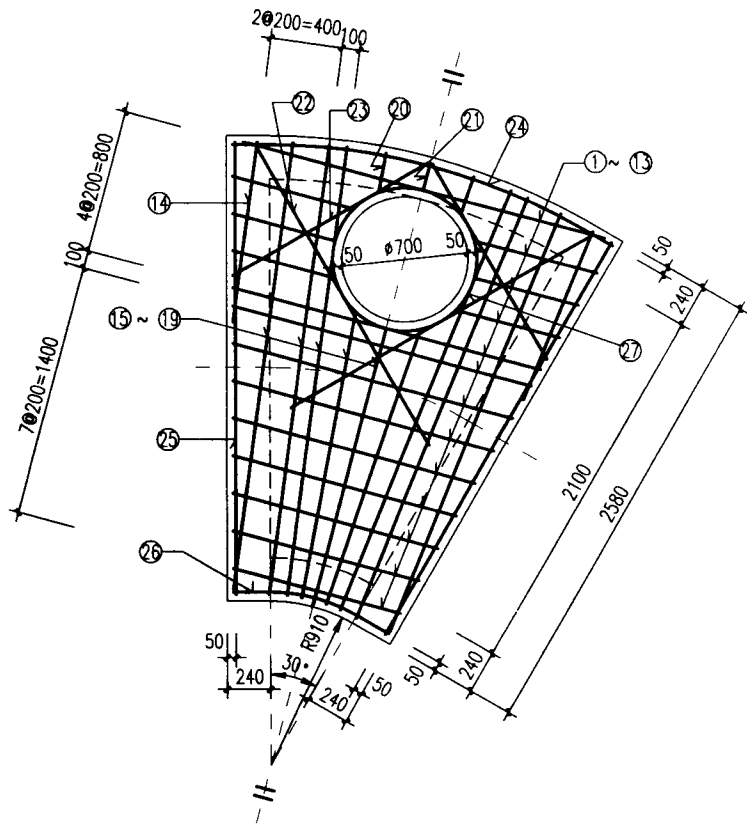

扇形雨污水检查井(150°)盖板配筋图⑤

$$D=1800$$

图集号	01-10
-----	-------

02S515

审核	王	校对	王	设计	王
----	---	----	---	----	---

頁

92

钢筋表


编号	形式	盖板 ⑥-1					盖板 ⑥-2				
		规格 (mm)	长度 (mm)	数量 (根)	总长 (m)	重量 (kg)	规格 (mm)	长度 (mm)	数量 (根)	总长 (m)	重量 (kg)
1	——	Φ12	2095	1	2.10	1.86	Φ12	2095	1	2.10	1.86
2	——	Φ12	725	2	1.45	1.29	Φ12	725	2	1.45	1.29
3	——	Φ12	615	2	1.23	1.09	Φ12	615	2	1.23	1.09
4	——	Φ12	615	2	1.23	1.09	Φ12	615	2	1.23	1.09
5	——	Φ16	1820	1	1.82	2.87	Φ16	1820	1	1.82	2.87
6	——	Φ16	1765	1	1.77	2.79	Φ16	1765	1	1.77	2.79
7	——	Φ12	1660	1	1.66	1.47	Φ12	1660	1	1.66	1.47
8	——	Φ12	1550	1	1.55	1.38	Φ12	1550	1	1.55	1.38
9	——	Φ12	1445	1	1.45	1.28	Φ12	1445	1	1.45	1.28
10	——	Φ12	1335	1	1.34	1.19	Φ12	1335	1	1.34	1.19
11	——	Φ12	1230	1	1.23	1.09	Φ12	1230	1	1.23	1.09
12	——	Φ12	1120	1	1.12	0.99	Φ12	1120	1	1.12	0.99
13	——	Φ12	1015	1	1.02	0.90	Φ12	1015	1	1.02	0.90
14	——	Φ12	910	1	0.91	0.81	Φ12	910	1	0.91	0.81
15	——	Φ12	1210	2	2.42	2.15	Φ12	1210	2	2.42	2.15
16	——	Φ12	2715	2	5.43	4.82	Φ12	2715	2	5.43	4.82
17	——	Φ16	2715	2	5.43	4.82	Φ16	2715	2	5.43	4.82
18	——	Φ16	2710	2	5.42	8.55	Φ16	2710	2	5.42	8.55
19	——	Φ12	1810	2	3.62	3.21	Φ12	1810	2	3.62	3.21
20	——	Φ12	1755	1	1.76	1.56	Φ12	1755	1	1.76	1.56
21	——	Φ12	225	2	0.45	0.40	Φ12	225	2	0.45	0.40
22	——	Φ12	155	1	0.16	0.14	Φ12	155	1	0.16	0.14
23	——	Φ12	1700	2	3.40	3.02	Φ12	1700	2	3.40	3.02
24	——	Φ12	1250	2	2.50	2.22	Φ12	1250	2	2.50	2.22
25	——	Φ12	2265	1	2.27	2.01	Φ12	2265	1	2.27	2.01
26	——	Φ12	2710	2	5.42	4.81	Φ12	2710	2	5.42	4.81
27	——	Φ12	860	1	0.86	0.76	Φ12	860	1	0.86	0.76
28	——	Φ12	2940	1	2.94	2.61	Φ12	2940	1	2.94	2.61

盖板规格表

盖板型号	盖板复土 H_0 (m)	板厚 h (mm)	混凝土 (m^3)	钢筋 (kg)
⑥-1	$0.6 \leq H_0 \leq 2.0$	120	0.50	64.94
⑥-2	$0.4 \leq H_0 < 0.6$ $2.0 < H_0 \leq 4.0$	140	0.58	64.94

说明:

1. 单位: 毫米。
2. 材料: 混凝土C25; 钢筋Φ-I级钢、Φ-II级钢。
3. 混凝土净保护层: 35; 钢筋放下层, 水平筋在最下面。
4. 盖板复土: $0.4m \leq H_0 \leq 4.0m$ 。
5. $\Phi 700$ 孔洞亦可改为 $\Phi 800$, 配筋不变, 钢筋长度及位置自行调整。

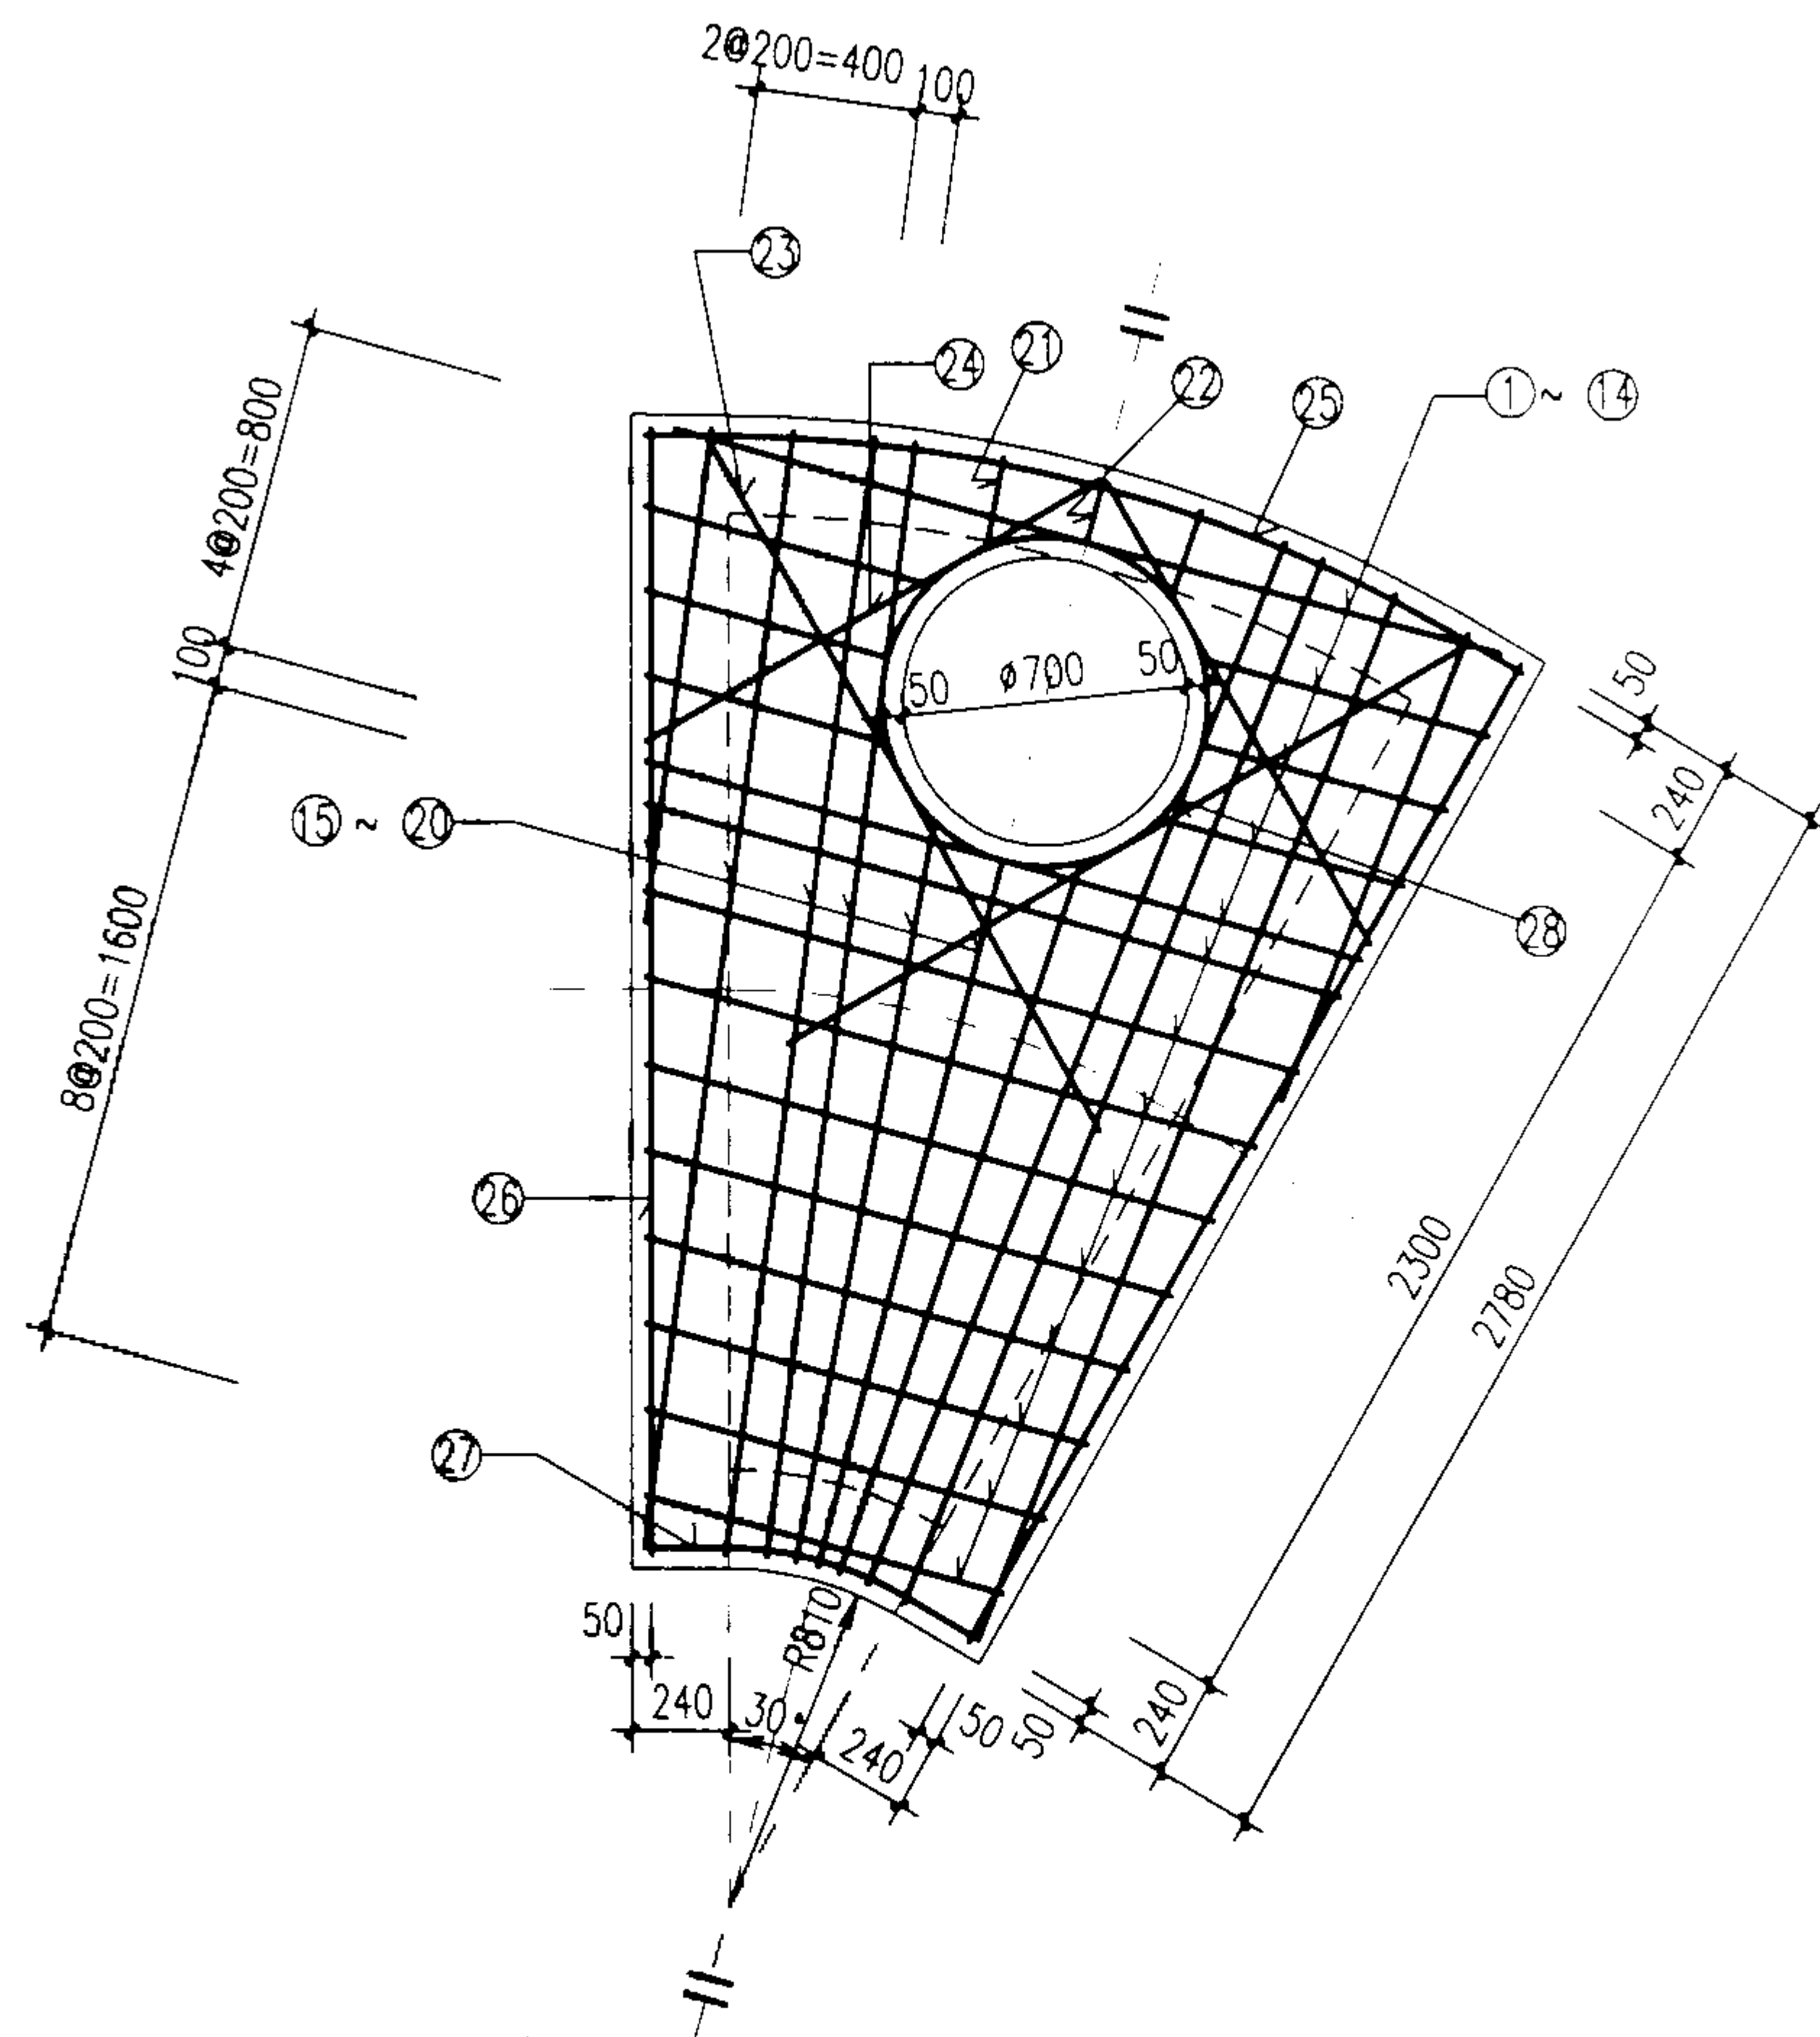

扇形雨污水检查井(150°)盖板配筋图⑥

D=2000

图集号

02S515

审核

王宝荣

校对


王宝荣

设计


潘阳峰

页


93

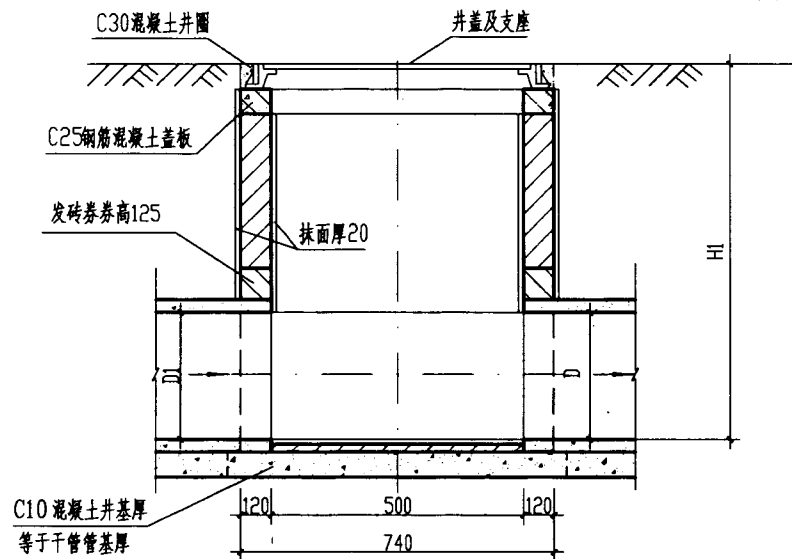

1-1 剖面

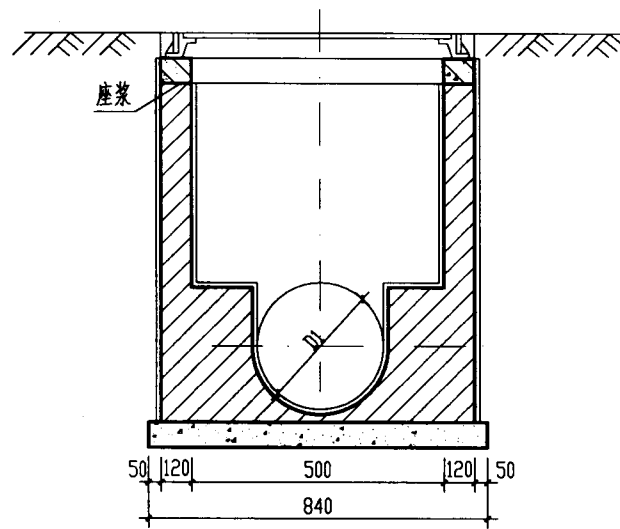

2-2 剖面

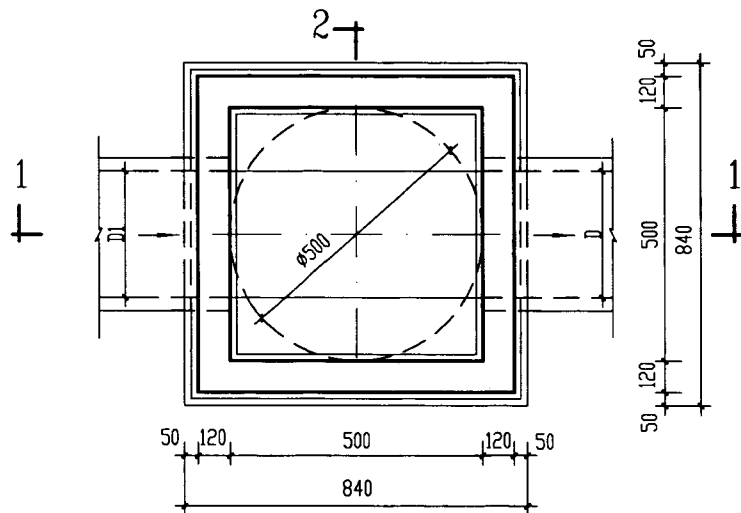


2-1 平面图

说明:

1. 单位: 毫米。
2. 井墙用 M7.5 水泥砂浆砌 MU10 砖。
3. 抹面、勾缝、座浆均用 1:2 防水水泥砂浆。
4. 井内、外墙用 1:2 防水水泥砂浆抹面至井顶部, 厚 20。
5. 井深 $H1 \leq 1500$ 。

小方形500X500砖砌户线检查井 D<200 mm			图集号	02S515
审核	郭 钧	校对	温 阳 等	设计
			页	94

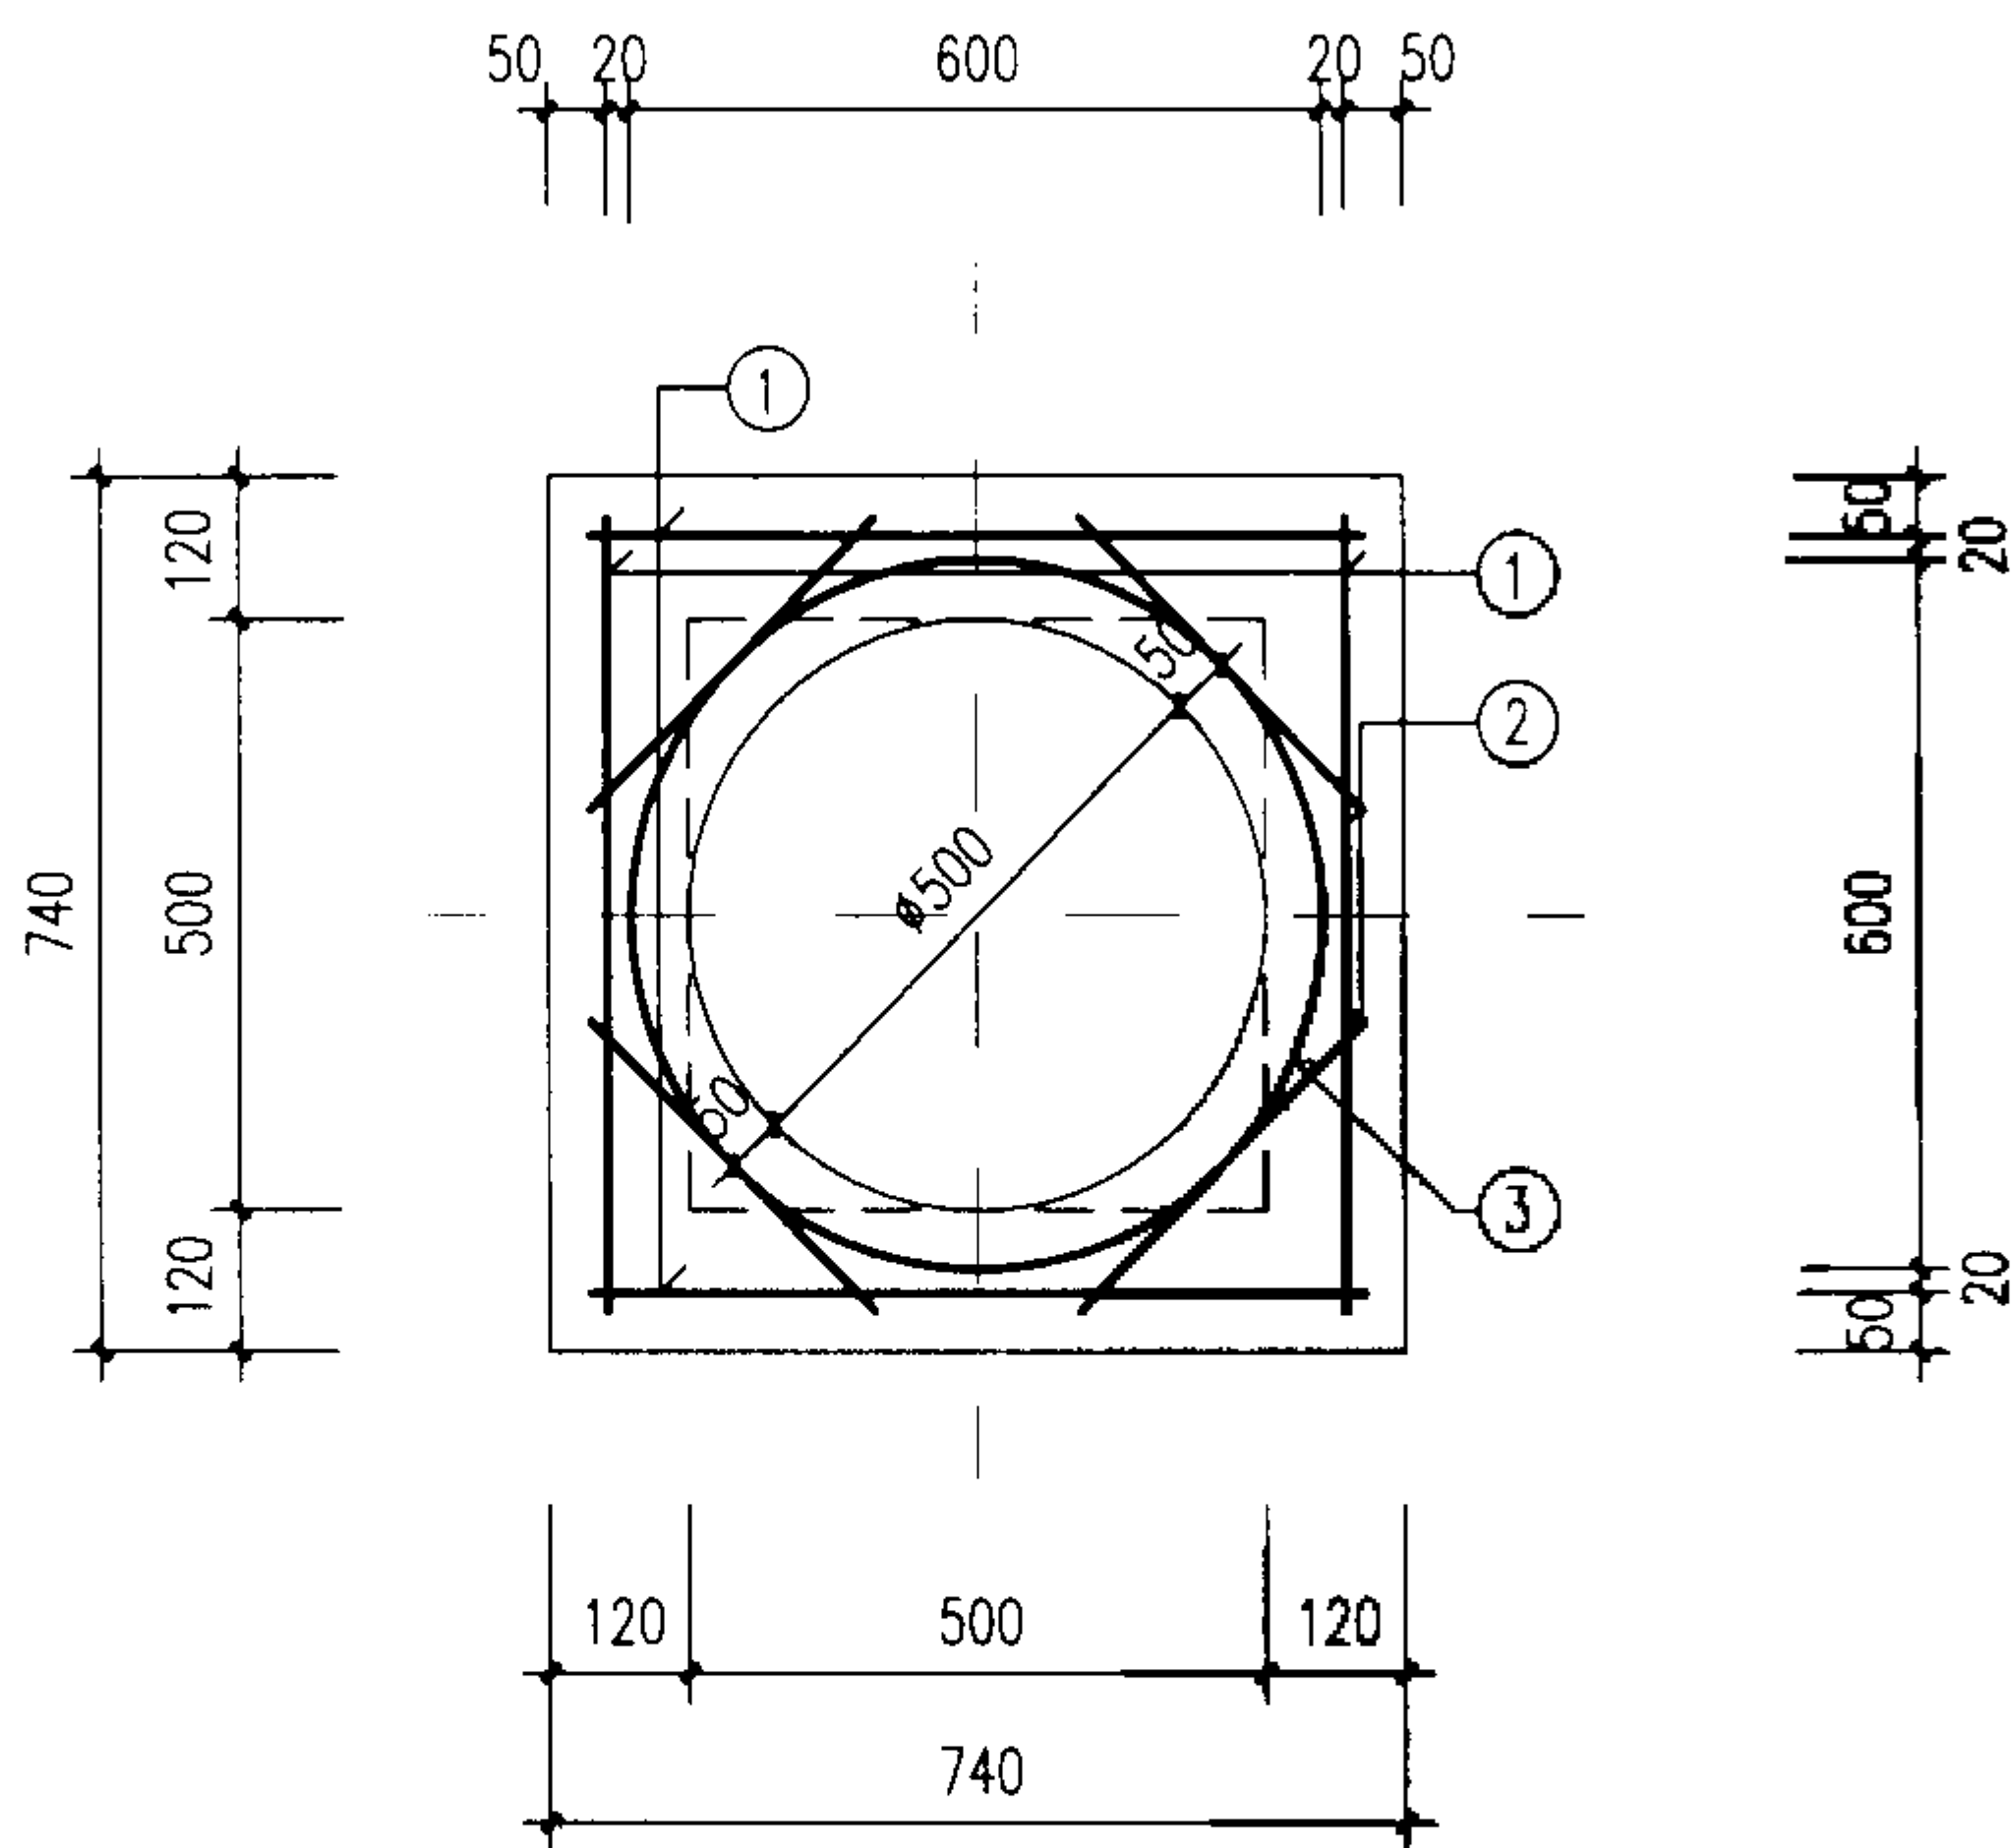

钢筋表


编号	形式及尺寸 (mm)	规格 (mm)	长度 (mm)	数量 (根)	总长 (m)	重量 (kg)
1		φ10	800	4	3.20	1.97
2		φ10	480	4	1.92	1.18
3		φ10	2370	1	2.37	1.46

材料表

板厚 (mm)	混凝土 (m³)	钢筋 (kg)
100	0.04	4.61


说明:

1. 单位: 毫米.
2. 混凝土为C25, 钢筋 φ-I级钢.
3. 混凝土净保护层35.
4. 钢筋放下层.

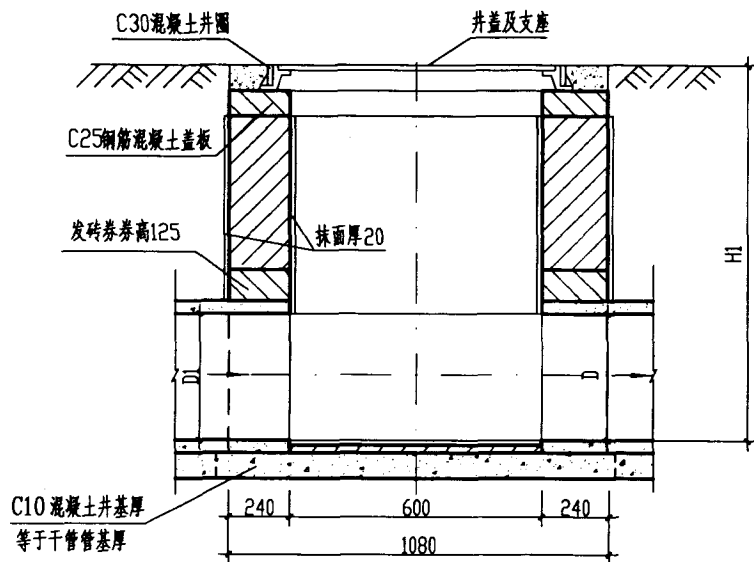


1-1 剖面

2+

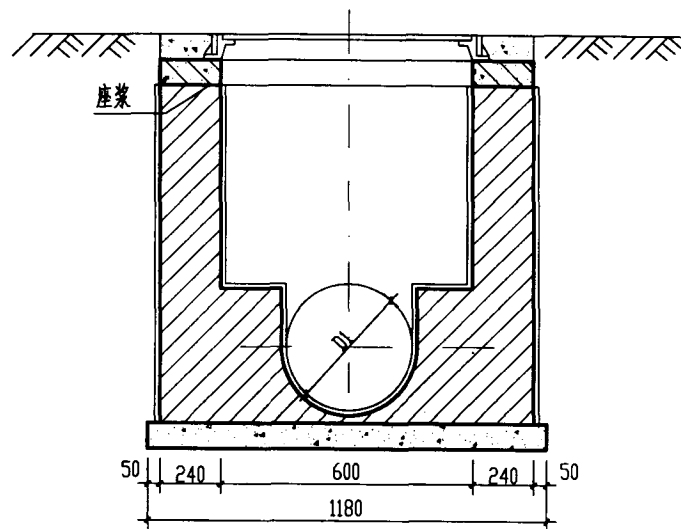

2-2 剖面



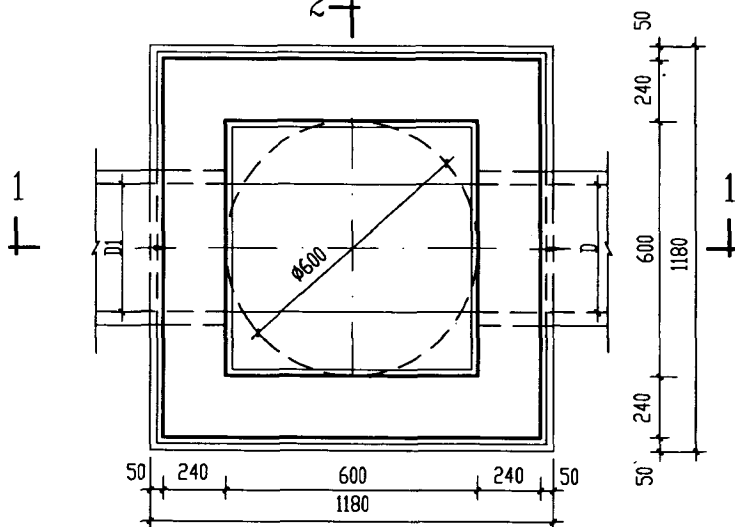


2+ 平面图

说明:

1. 单位: 毫米。
2. 井墙用 M7.5 水泥砂浆砌 MU10 砖。
3. 抹面、勾缝、座浆均用 1:2 防水水泥砂浆。
4. 井内、外墙用 1:2 防水水泥砂浆抹面至井顶部, 厚 20。
5. 井深 $H_1 \leq 1500$ 。

小方形600X600砖砌户线检查井		图集号	02S515
D<300 mm		页	96
审核	设计	校对	设计

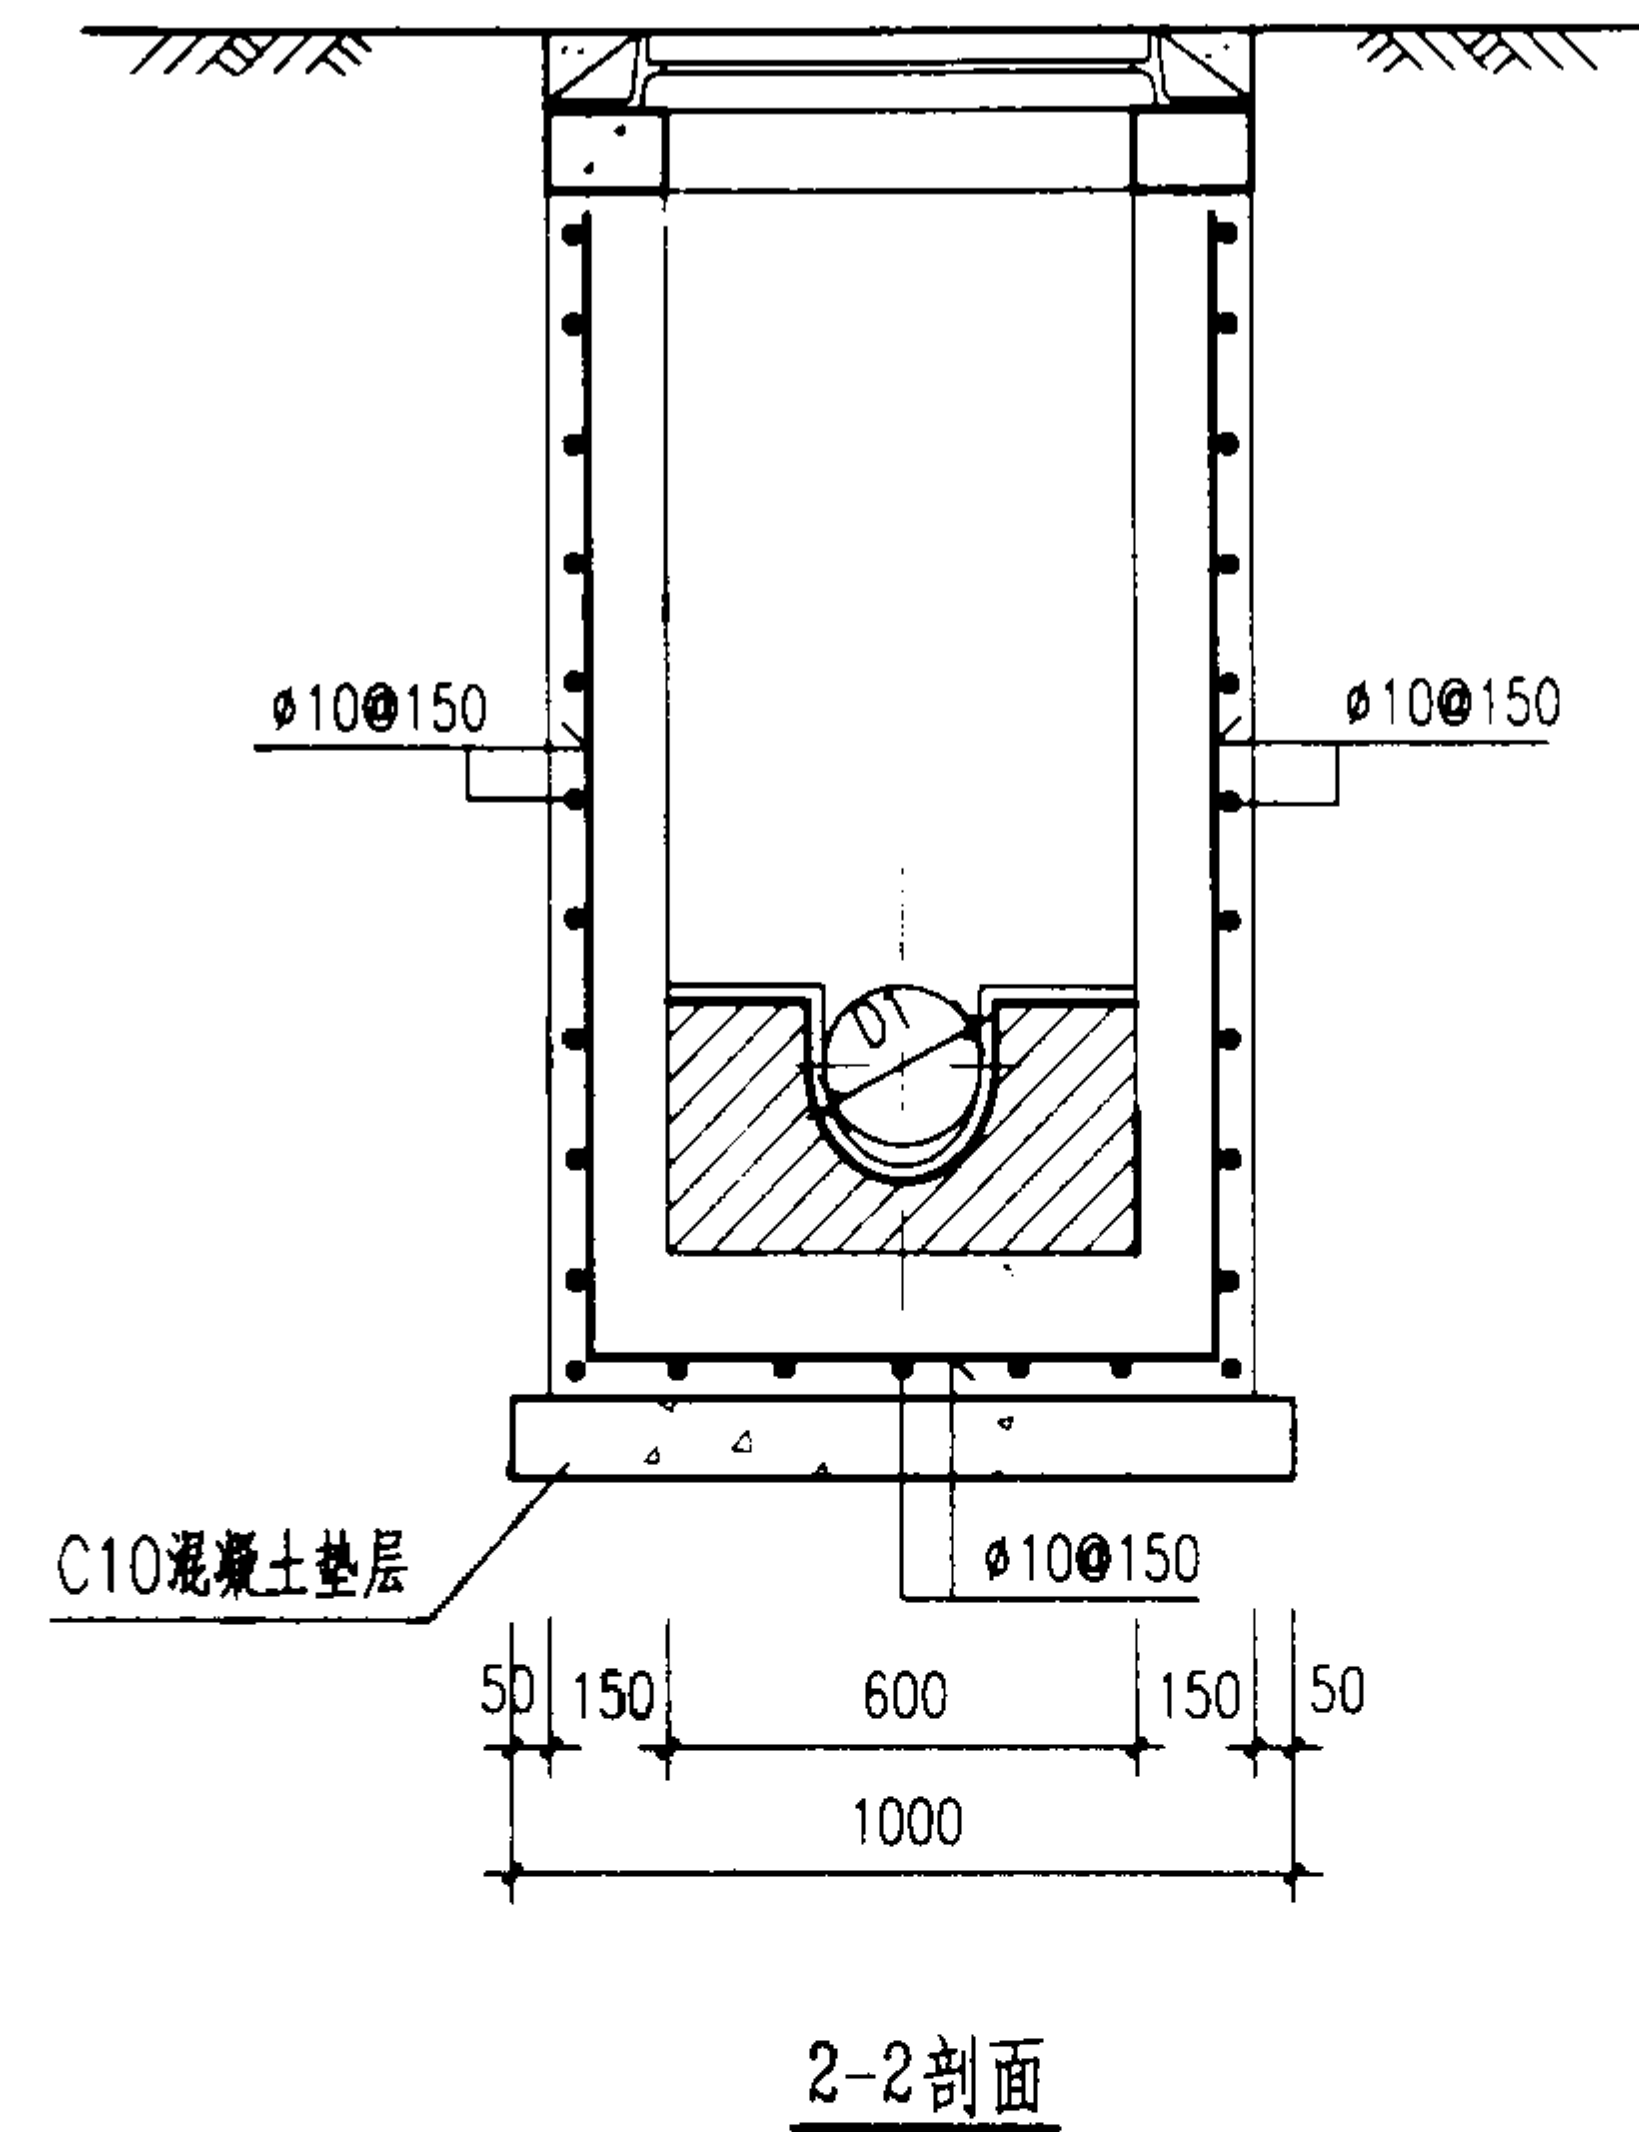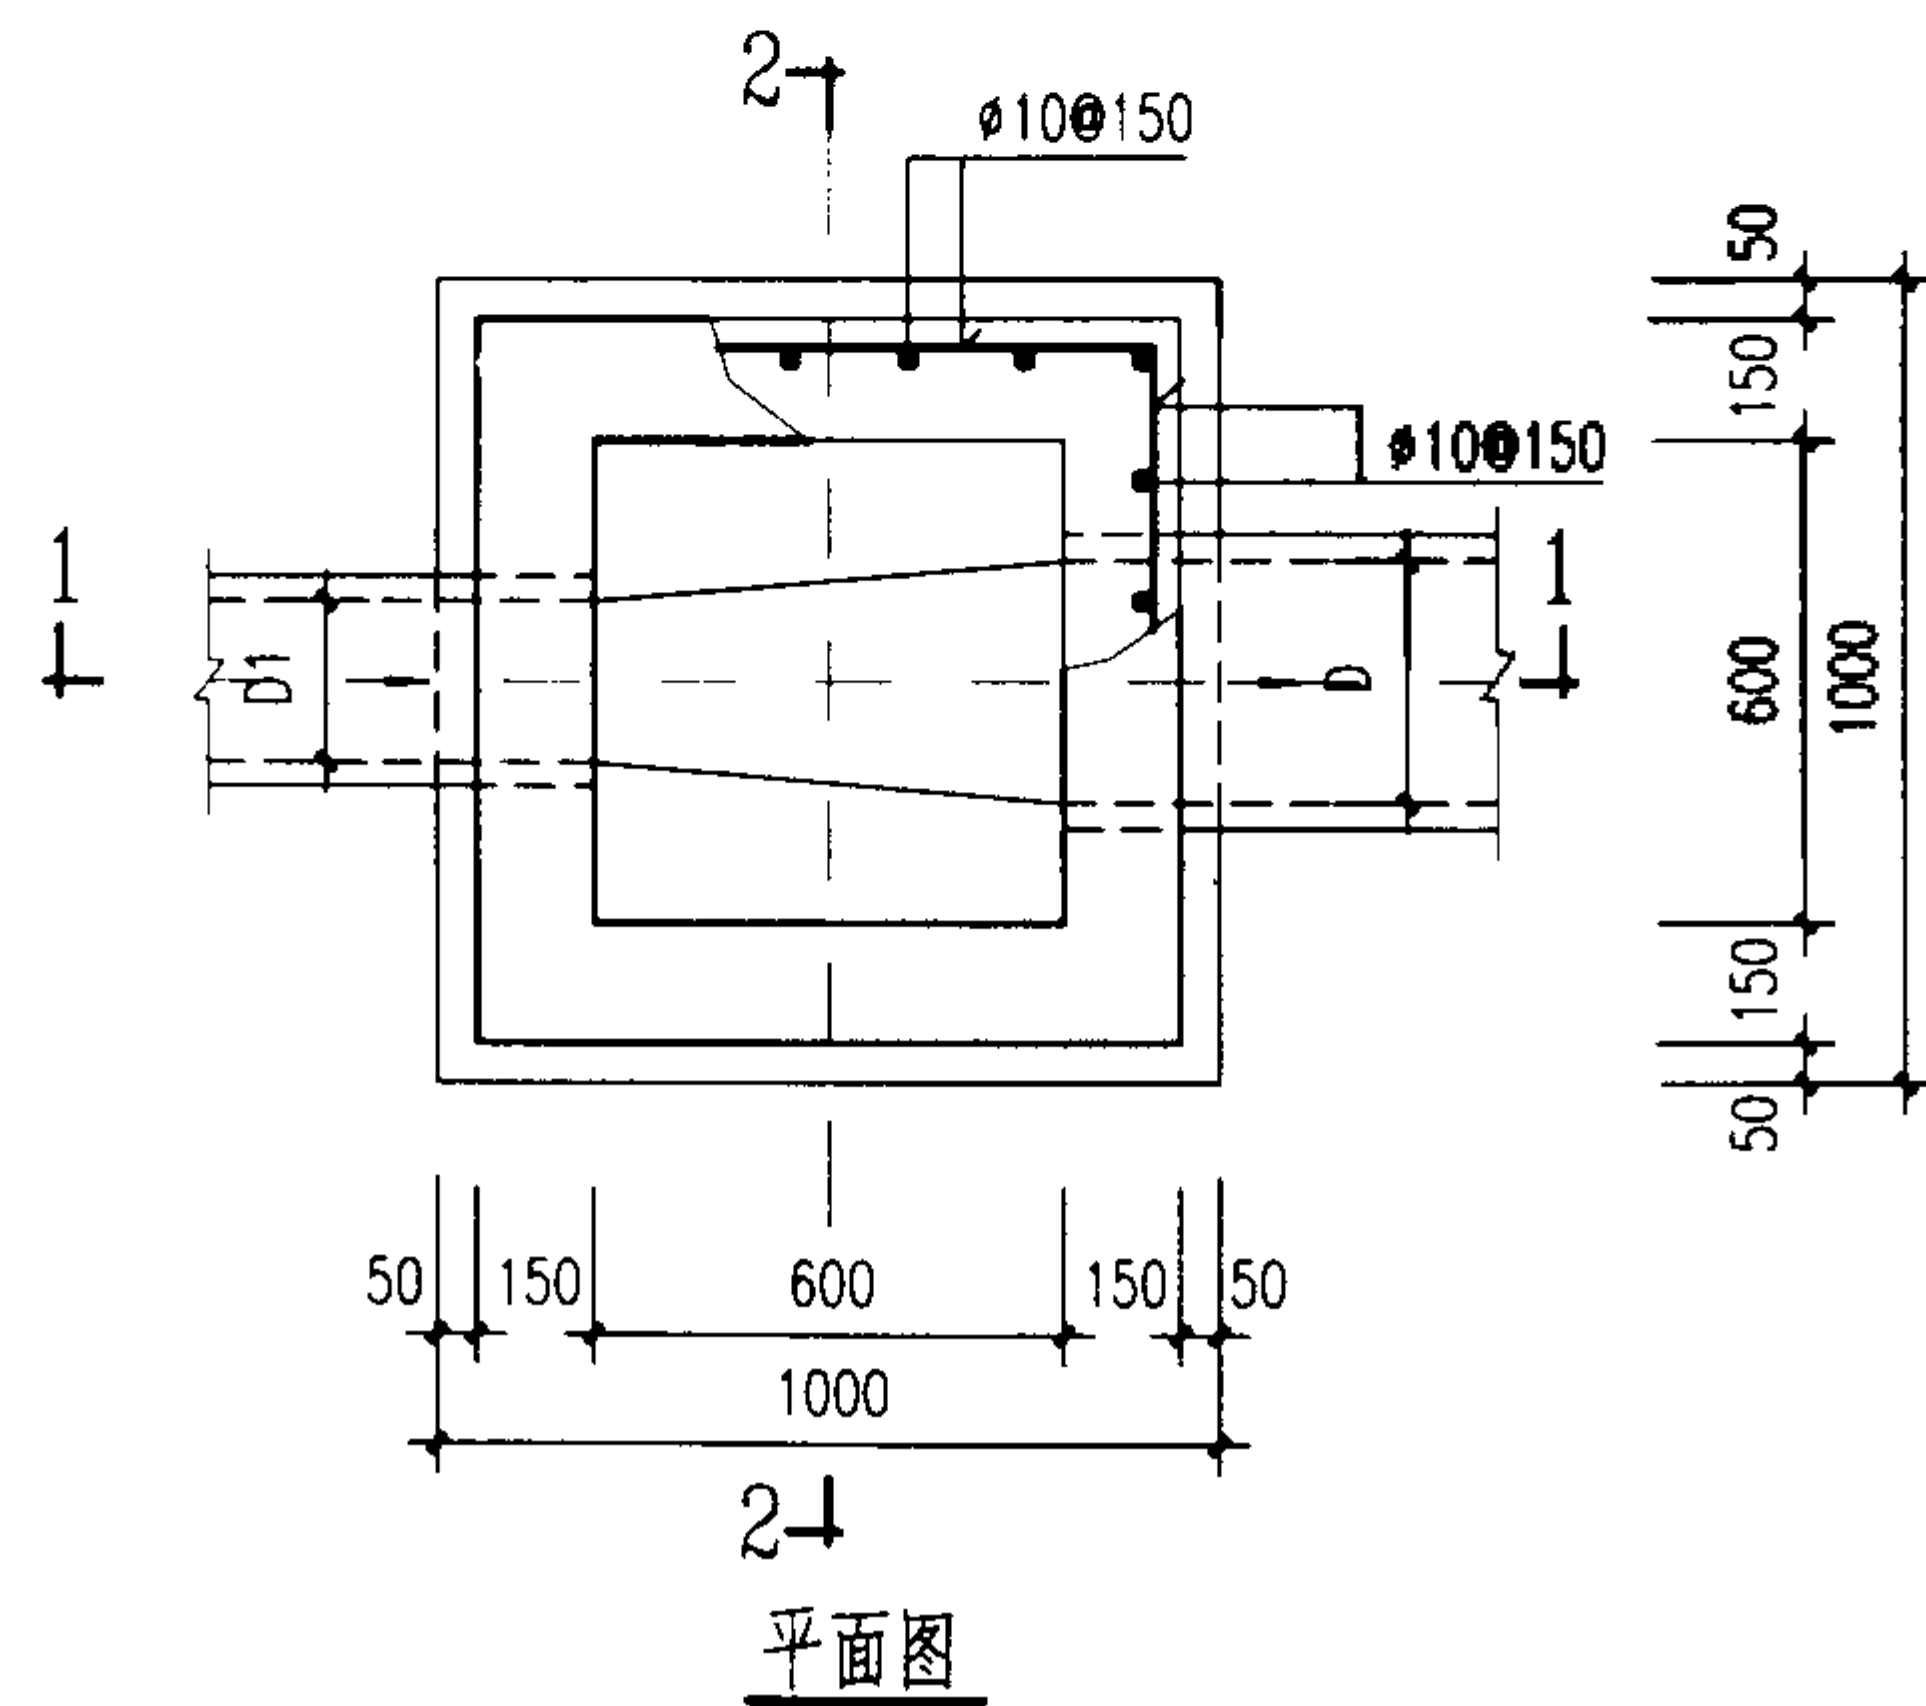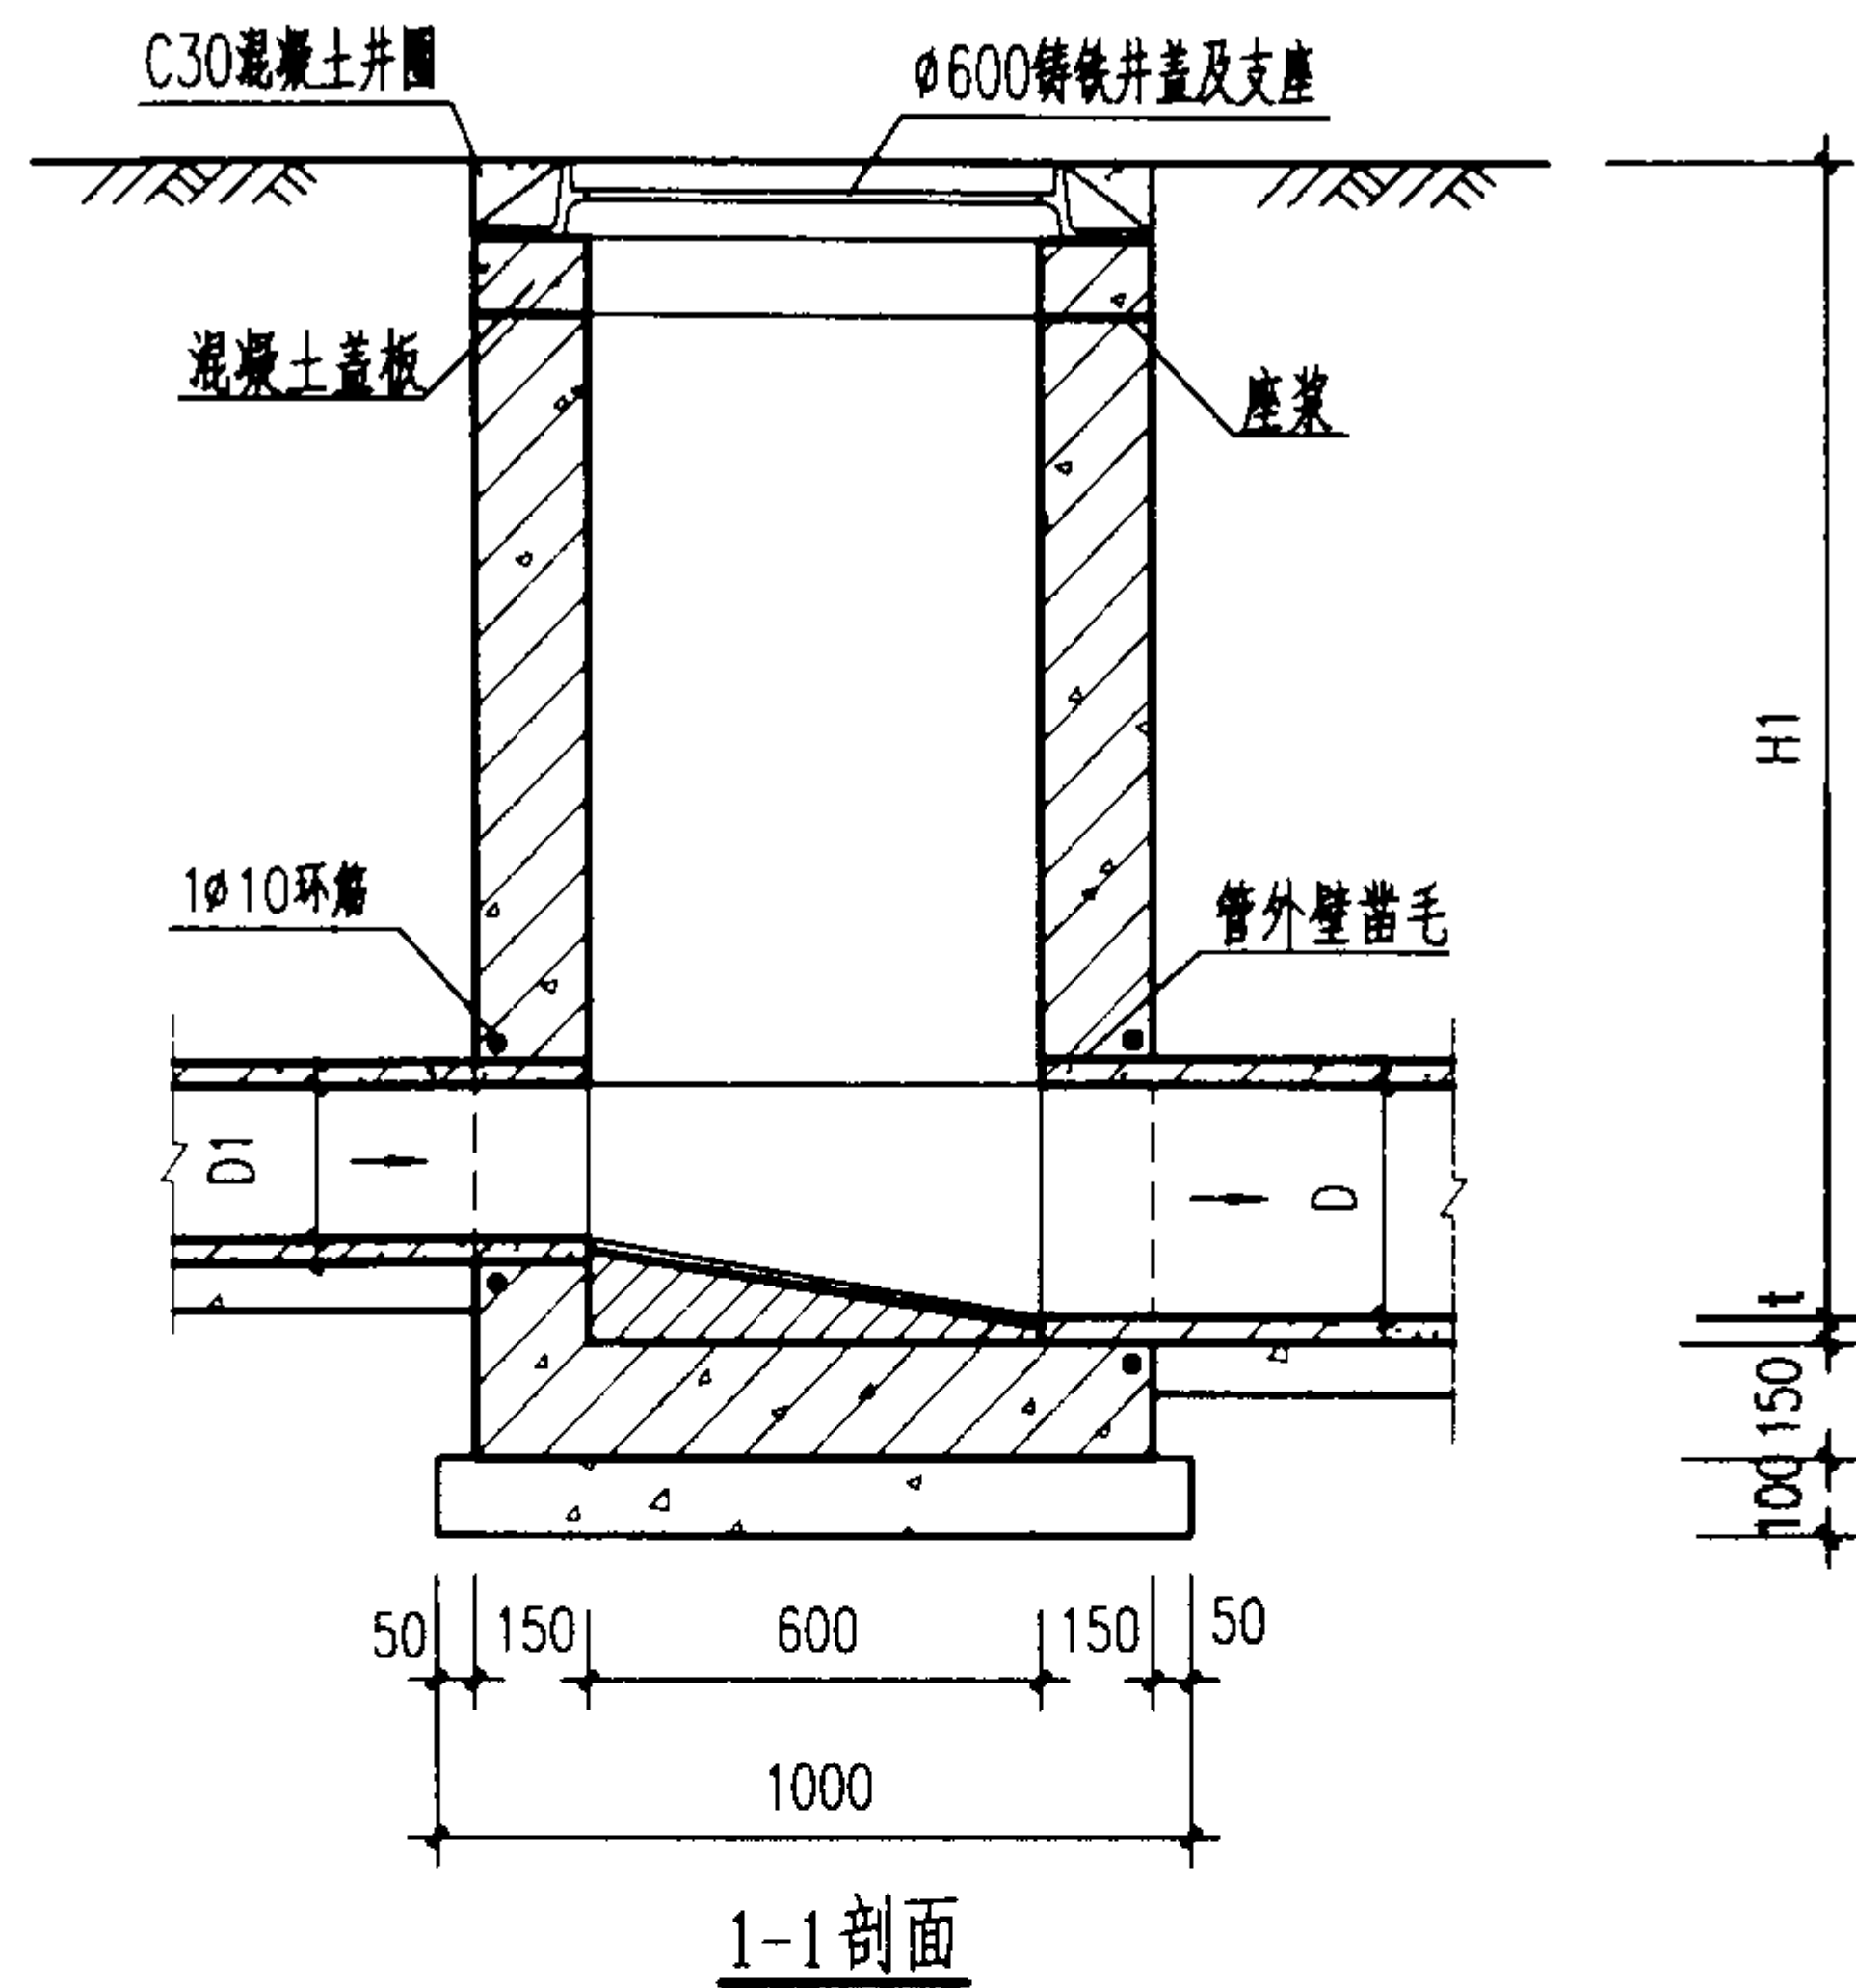

说明:

1. 单位: 毫米。
2. 井墙及底板混凝土为C20、S4; 钢筋 ϕ -I级钢、 ϕ -II级钢; 钢筋锚固长度35d、搭接长度42d; 混凝土净保护层35。
3. 座浆、抹三角灰均用1:2防水水泥砂浆。
4. 流槽用M7.5水泥砂浆砌MU10砖; 1:2防水水泥砂浆抹面, 厚20。
5. 井深 $H_1 \leq 1500$ 。

小方形600x600混凝土户线检查井
D $\leq$ 300mm

图集号

02S515

审核

王小明

校对


王小明

设计

王小明

页

97

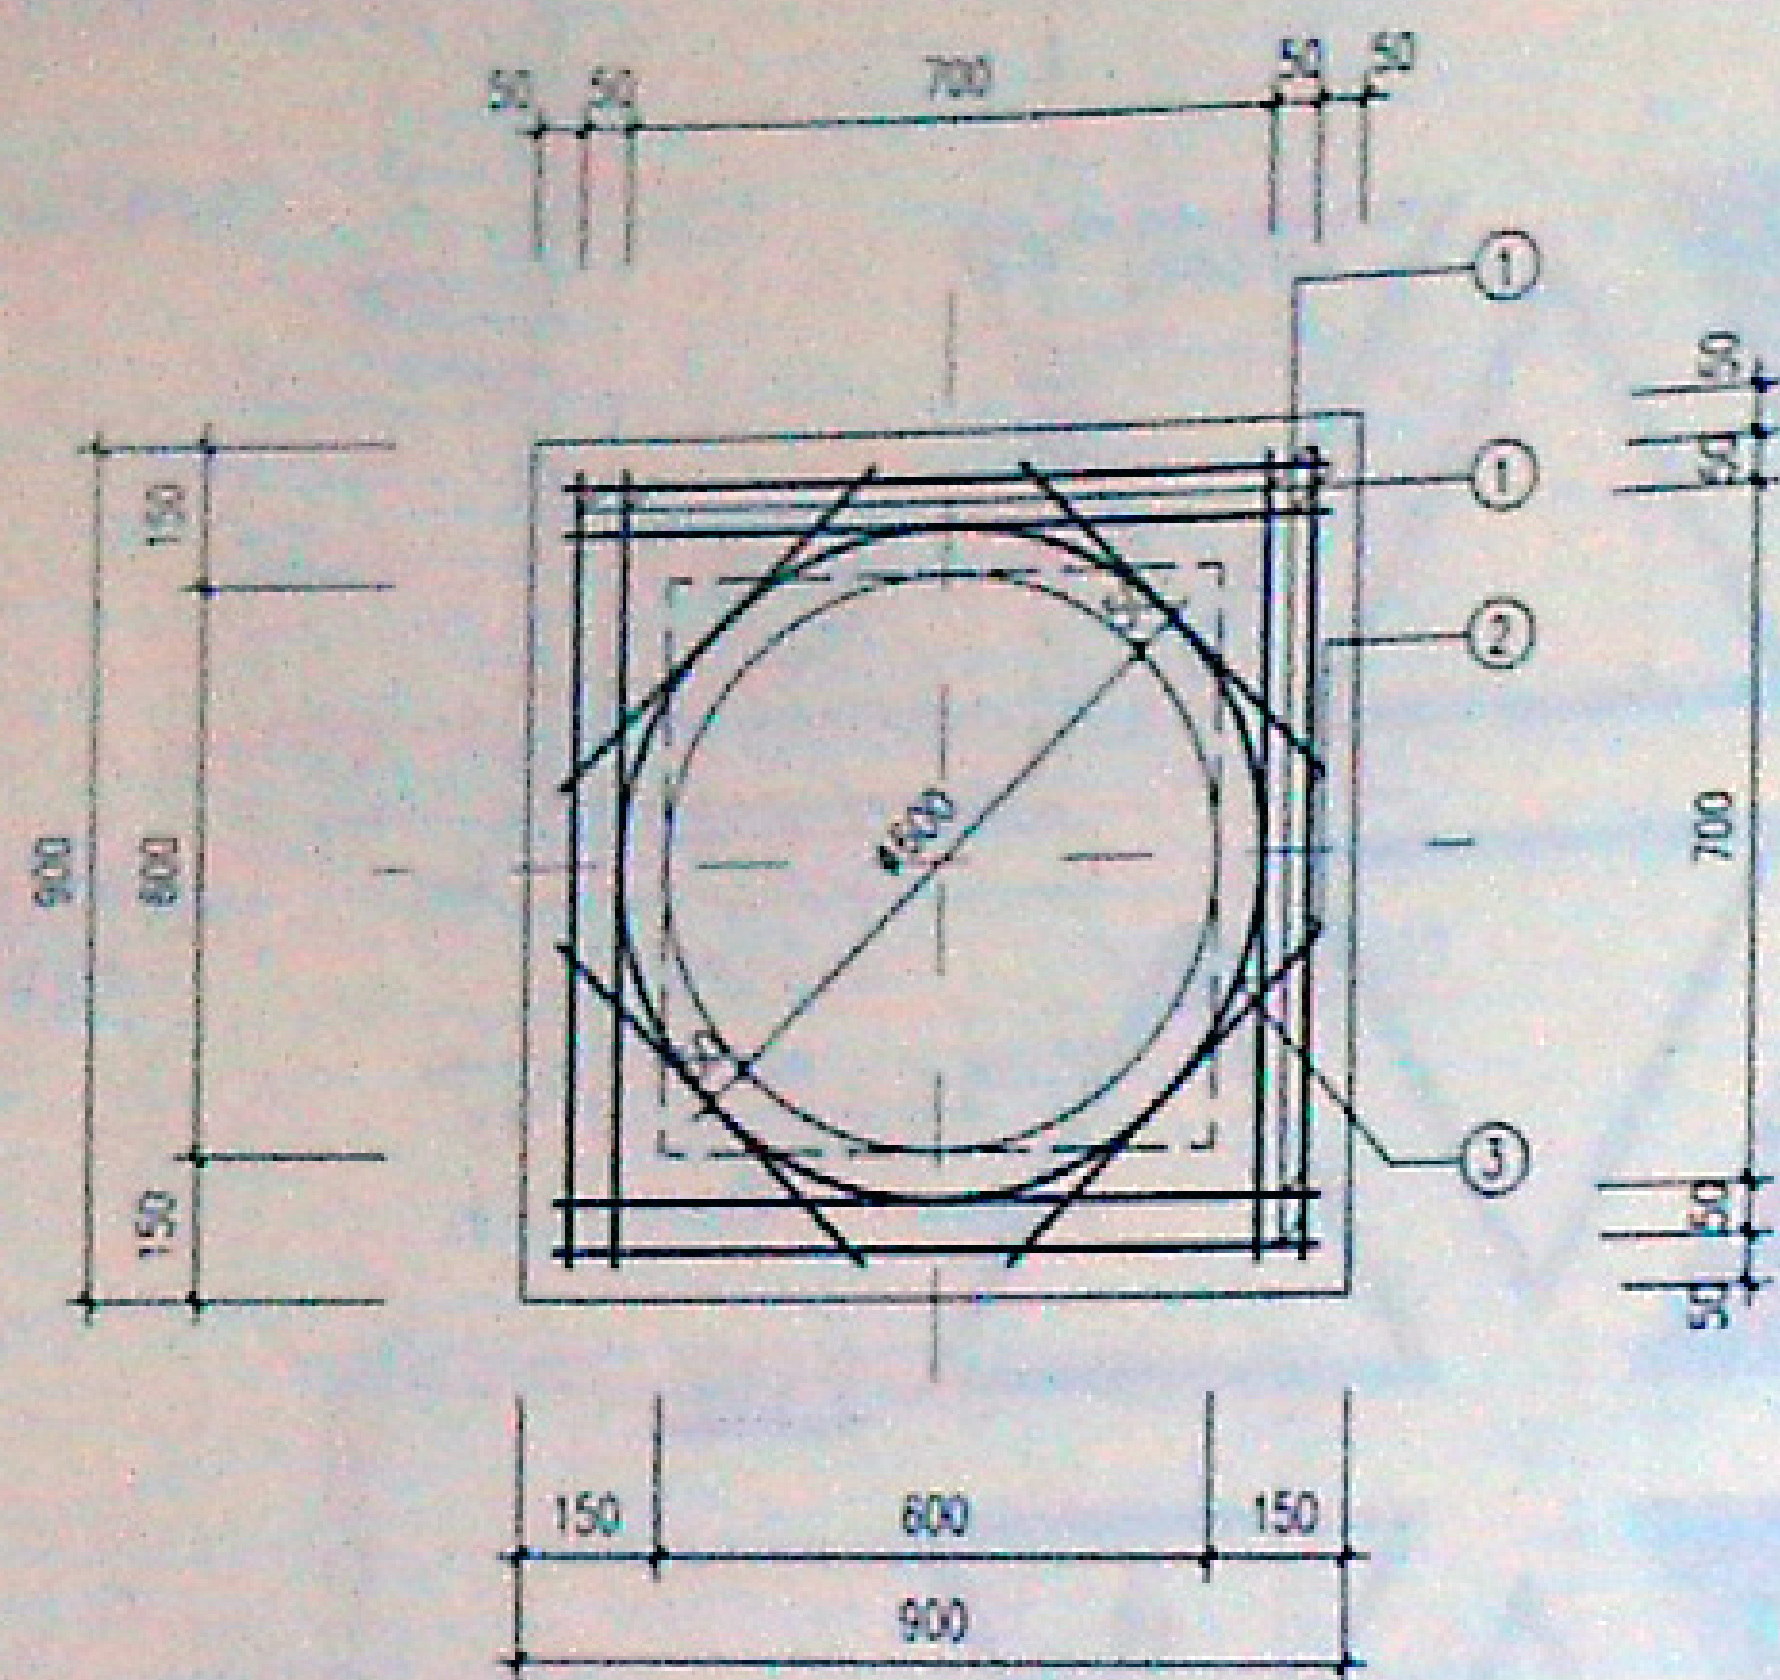

钢筋表

编号	形式及尺寸 (mm)	规格 (mm)	长度 (mm)	数量 (根)	总长 (m)	重量 (kg)
1		φ10	960	8	7.68	4.74
2		φ10	610	4	2.44	1.51
3		φ10	2680	1	2.68	1.65

材料表

板厚 (mm)	混凝土 (m³)	钢筋 (kg)
100	0.05	7.90

说明:

1. 单位: 毫米.
2. 混凝土为C25, 钢筋 φ-I级钢.
3. 混凝土净保护层35.
4. 钢筋放下层.

小方形600x600户线检查井
盖板配筋图

图例号

023305

审核

张明

校对


王世军

设计

温和平


共

张

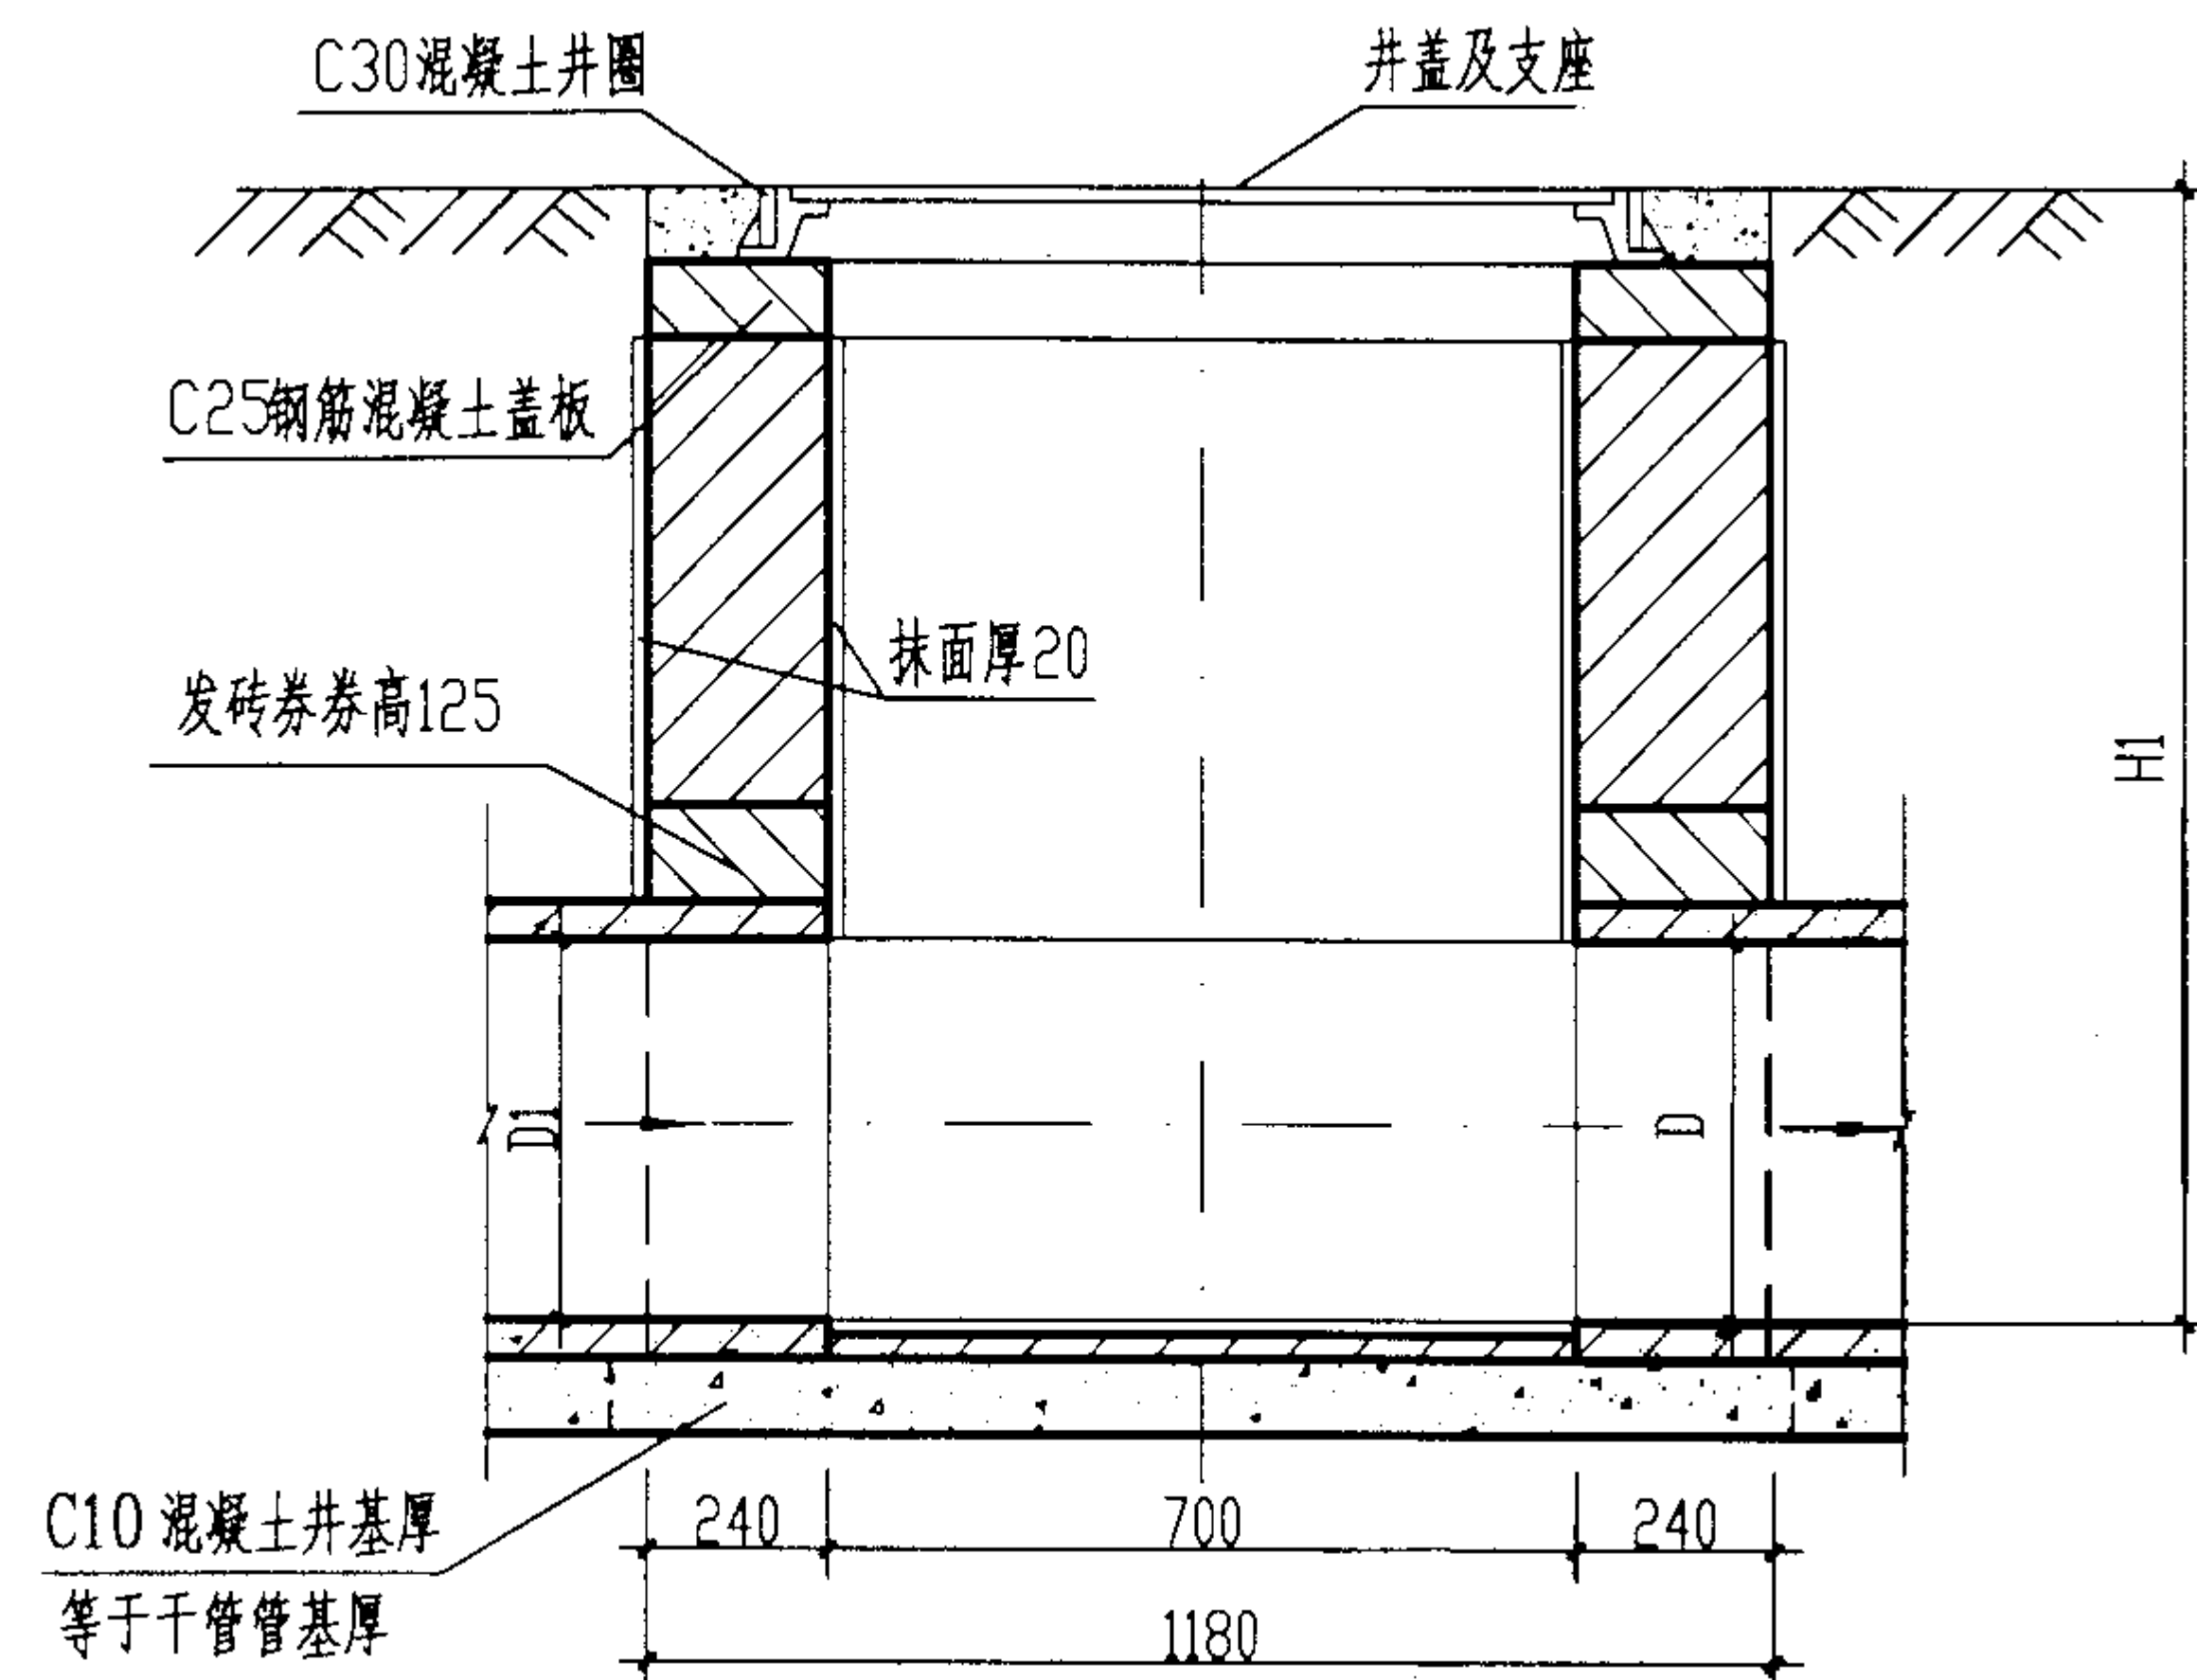


1-1 剖面

2+

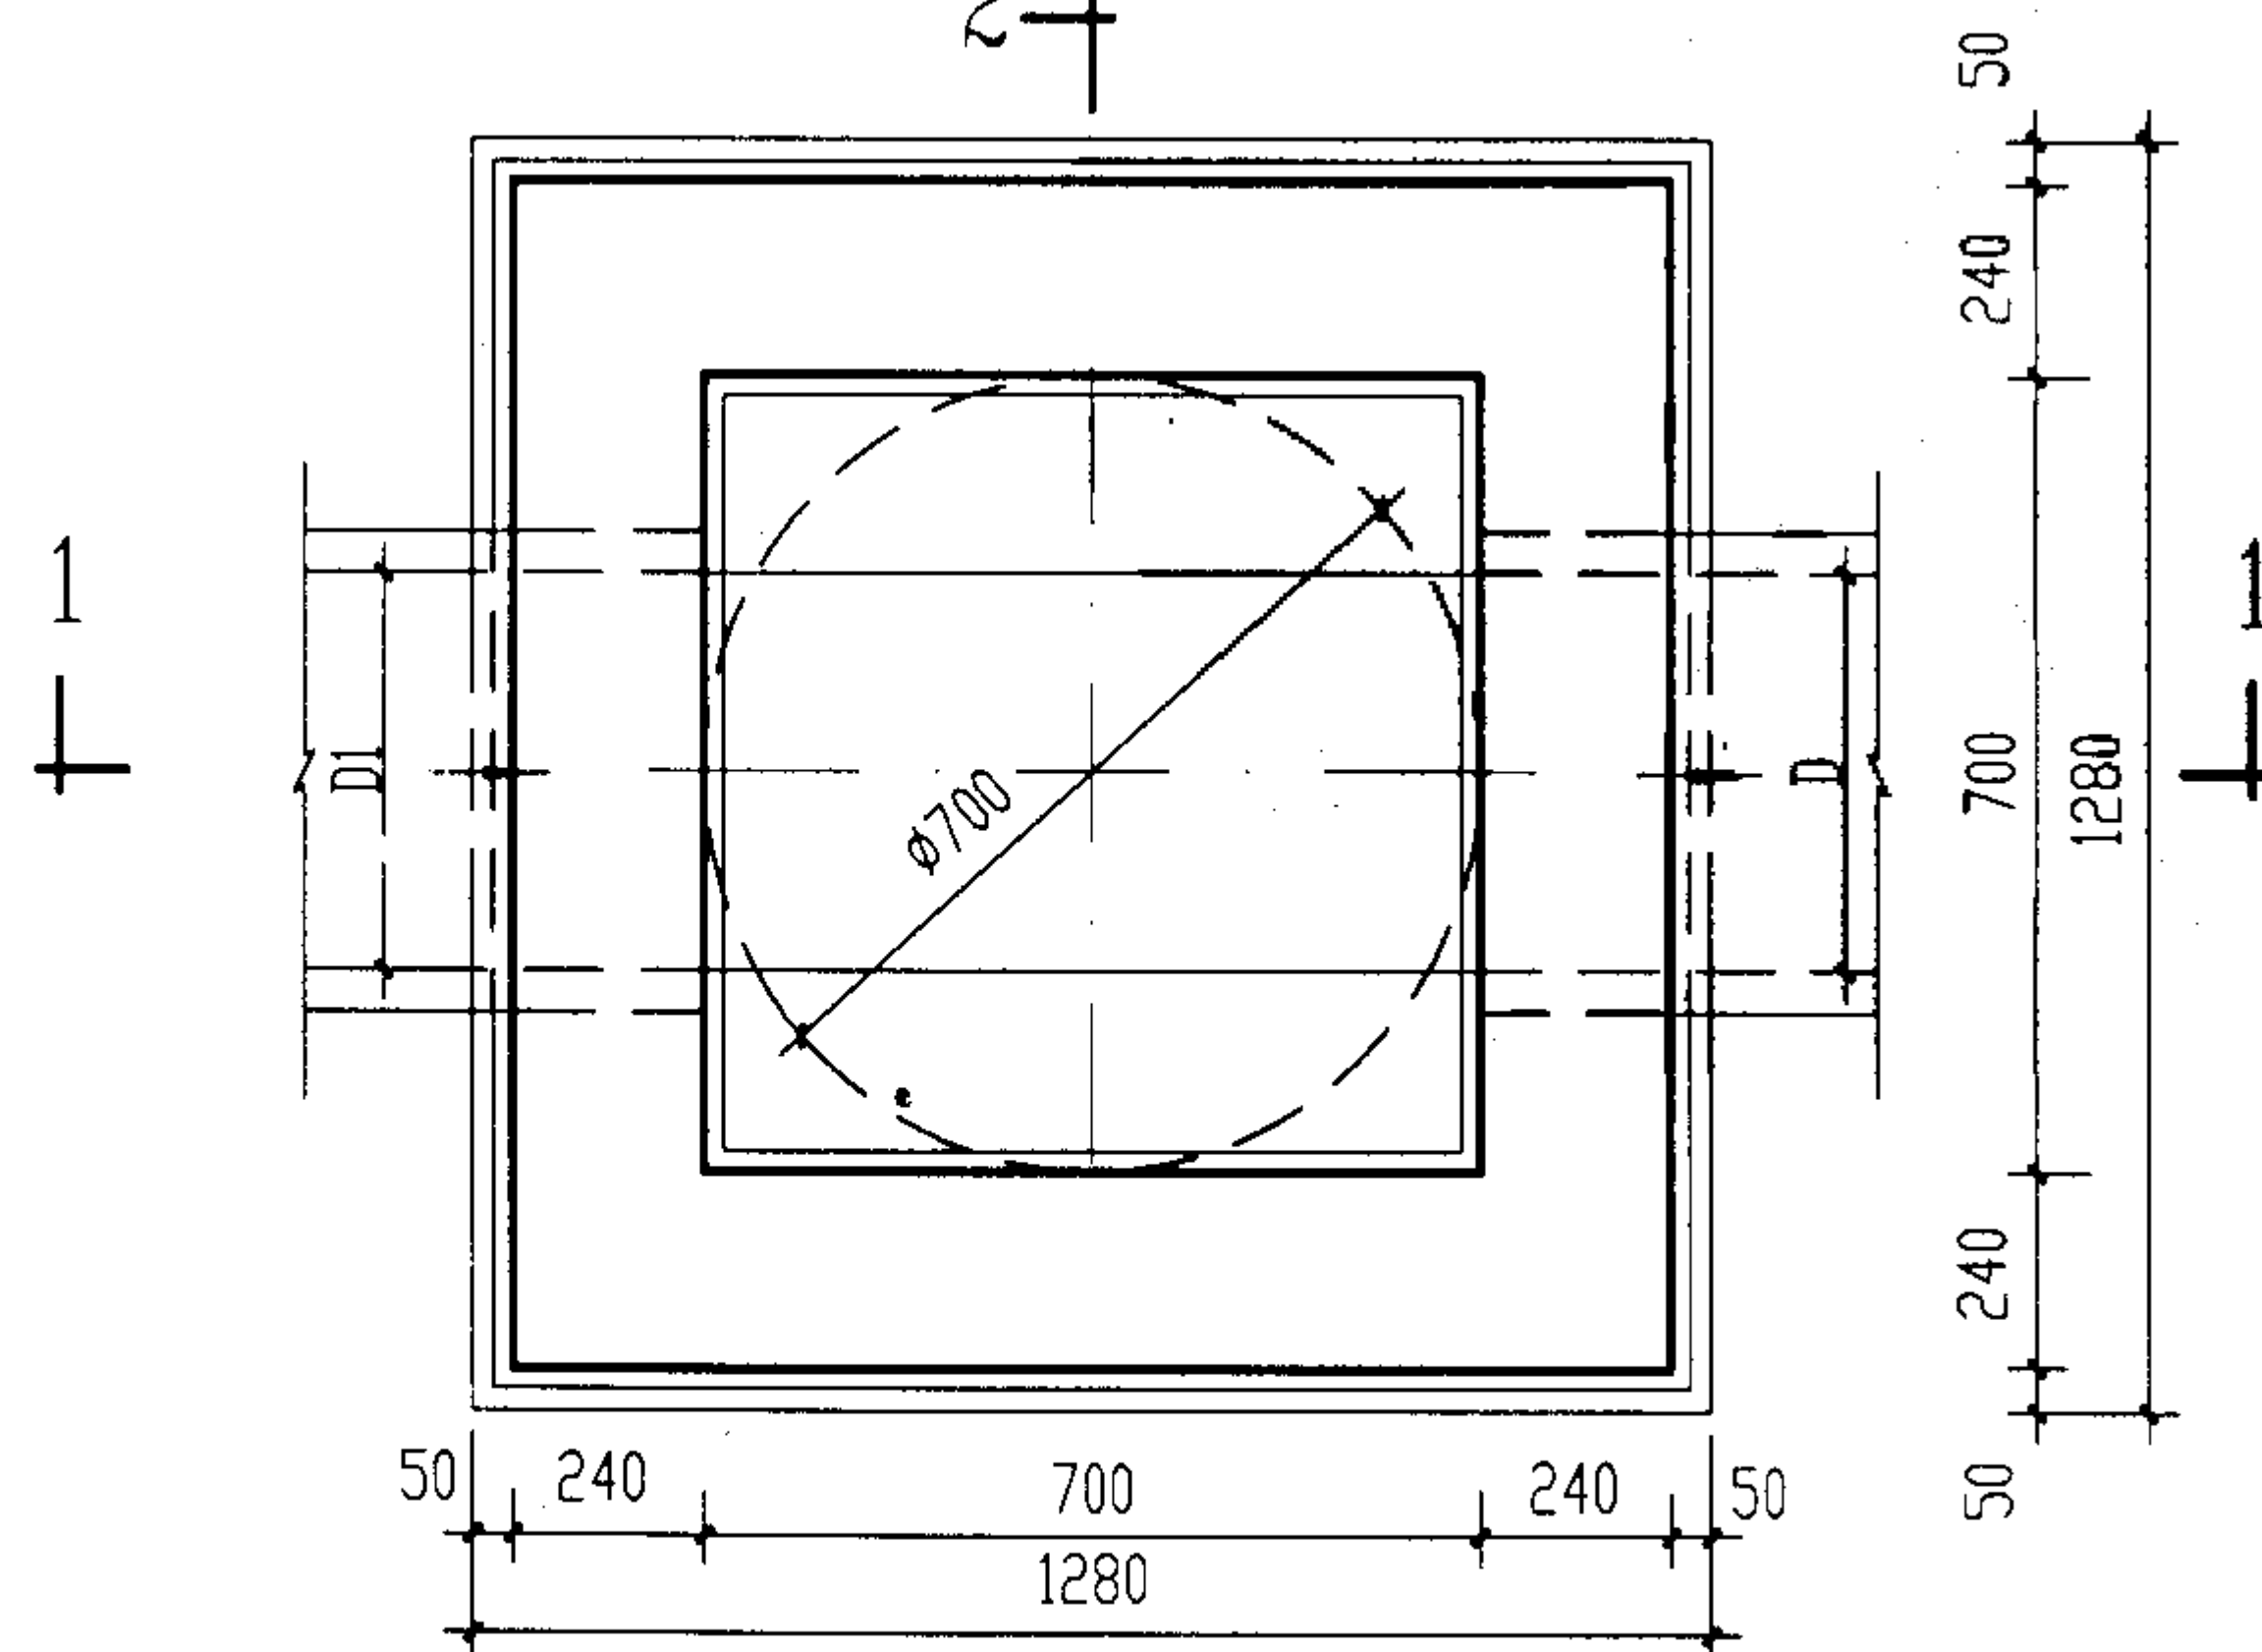

平面图


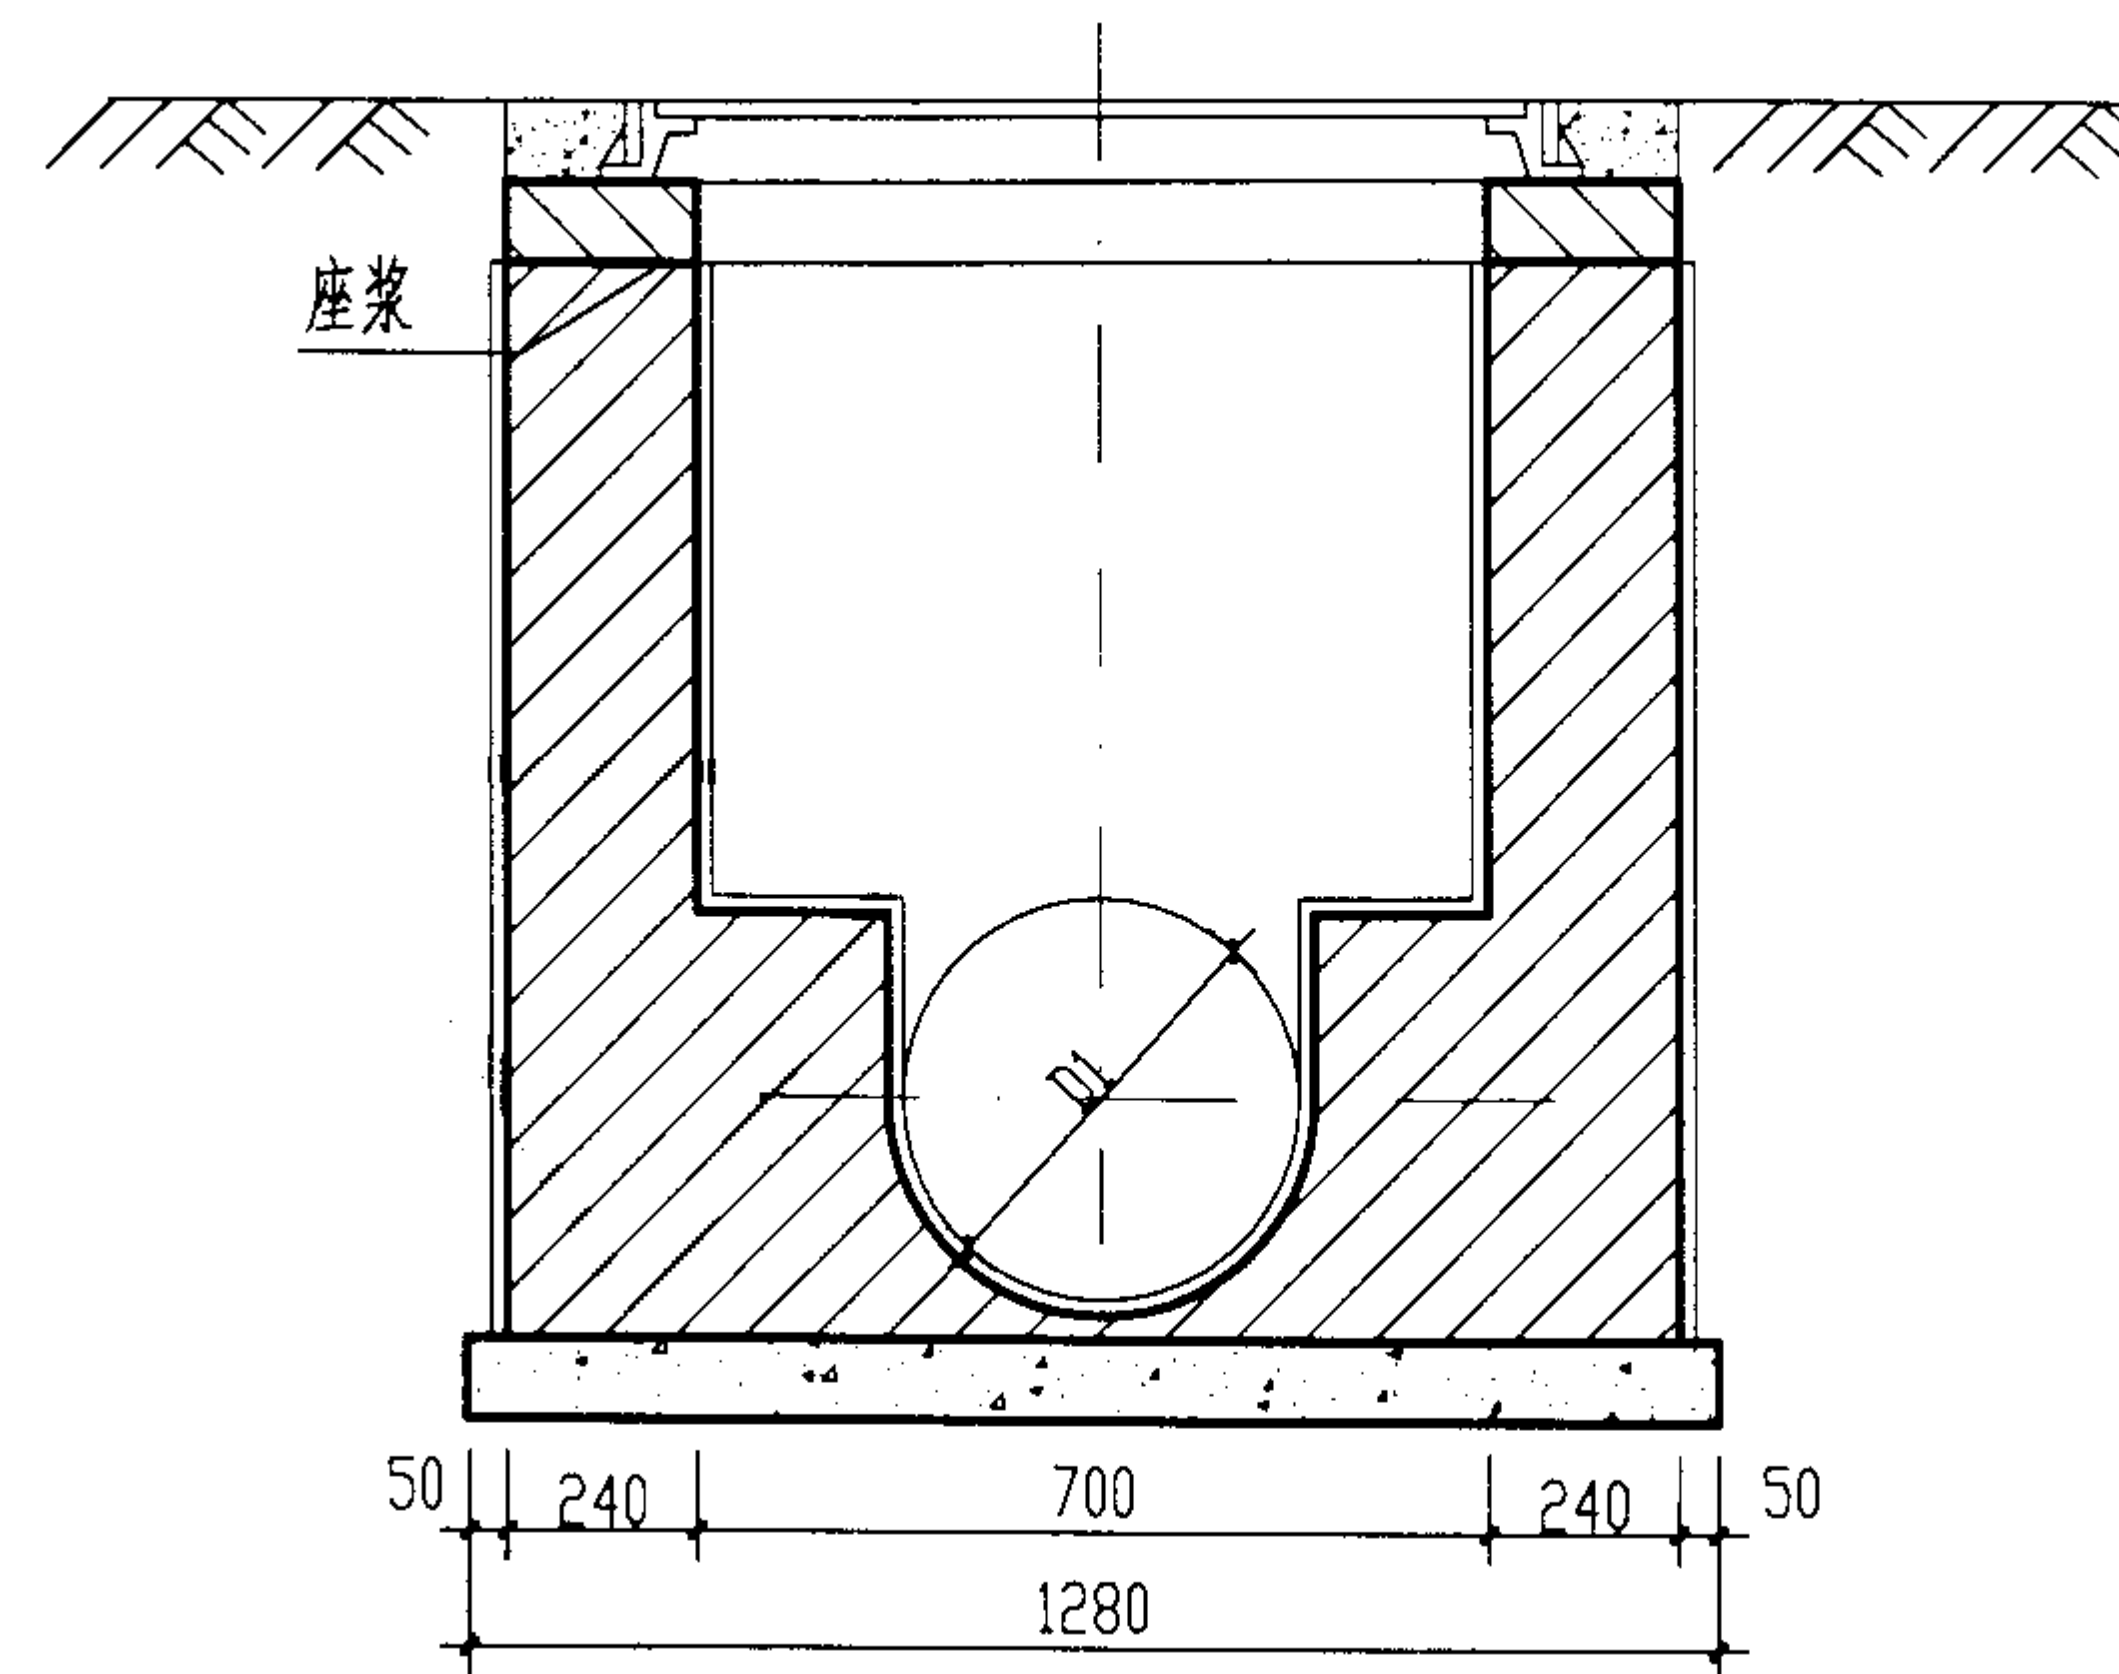


2-2 剖面

说明:

1. 单位: 毫米。
2. 井墙用 M7.5 水泥砂浆砌 MU10 砖。
3. 抹面、勾缝、座浆均用 1:2 防水水泥砂浆。
4. 井内、外墙用 1:2 防水水泥砂浆抹面至井顶部, 厚 20。
5. 井深 $H_1 \leq 1500$ 。

小方形700X700砖砌户线检查井			图集号	02S515
D≤400 mm			页	99
审核	郭 钧	校对	温阳峰	设计

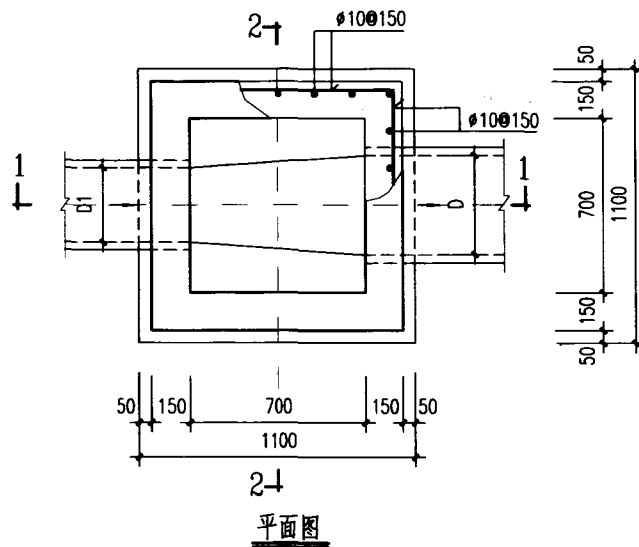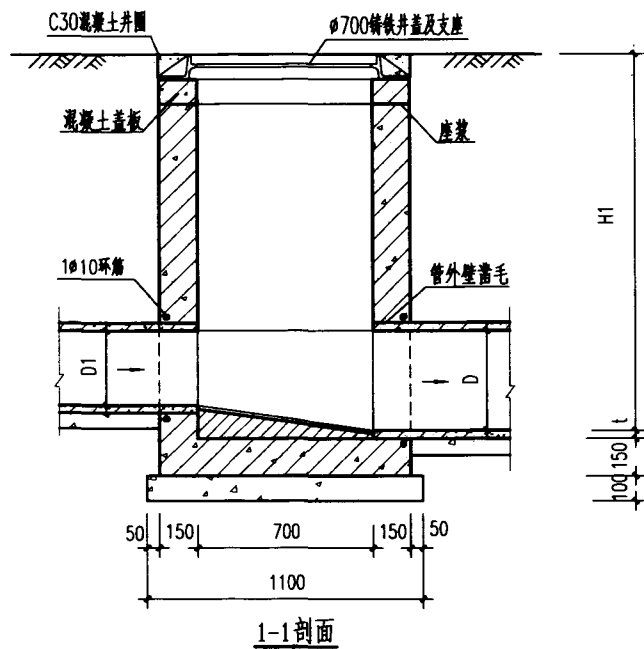

说明:

1. 单位: 毫米。
2. 井墙及底板混凝土为C20、S4; 钢筋 ϕ -I级钢、 ϕ -II级钢; 钢筋锚固长度35d、搭接长度42d; 混凝土净保护层35。
3. 座浆、抹三角灰均用1:2防水水泥砂浆。
4. 流槽用M7.5水泥砂浆砌MU10砖; 1:2防水水泥砂浆抹面, 厚20。
5. 井深 $H1 \leq 1500$ 。

小方形700x700混凝土户线检查井
D $\leq$ 400mm

图集号

02S515

审核

设计

校对

设计

设计

设计

设计

设计

设计

设计


设计

设计

设计

页

100

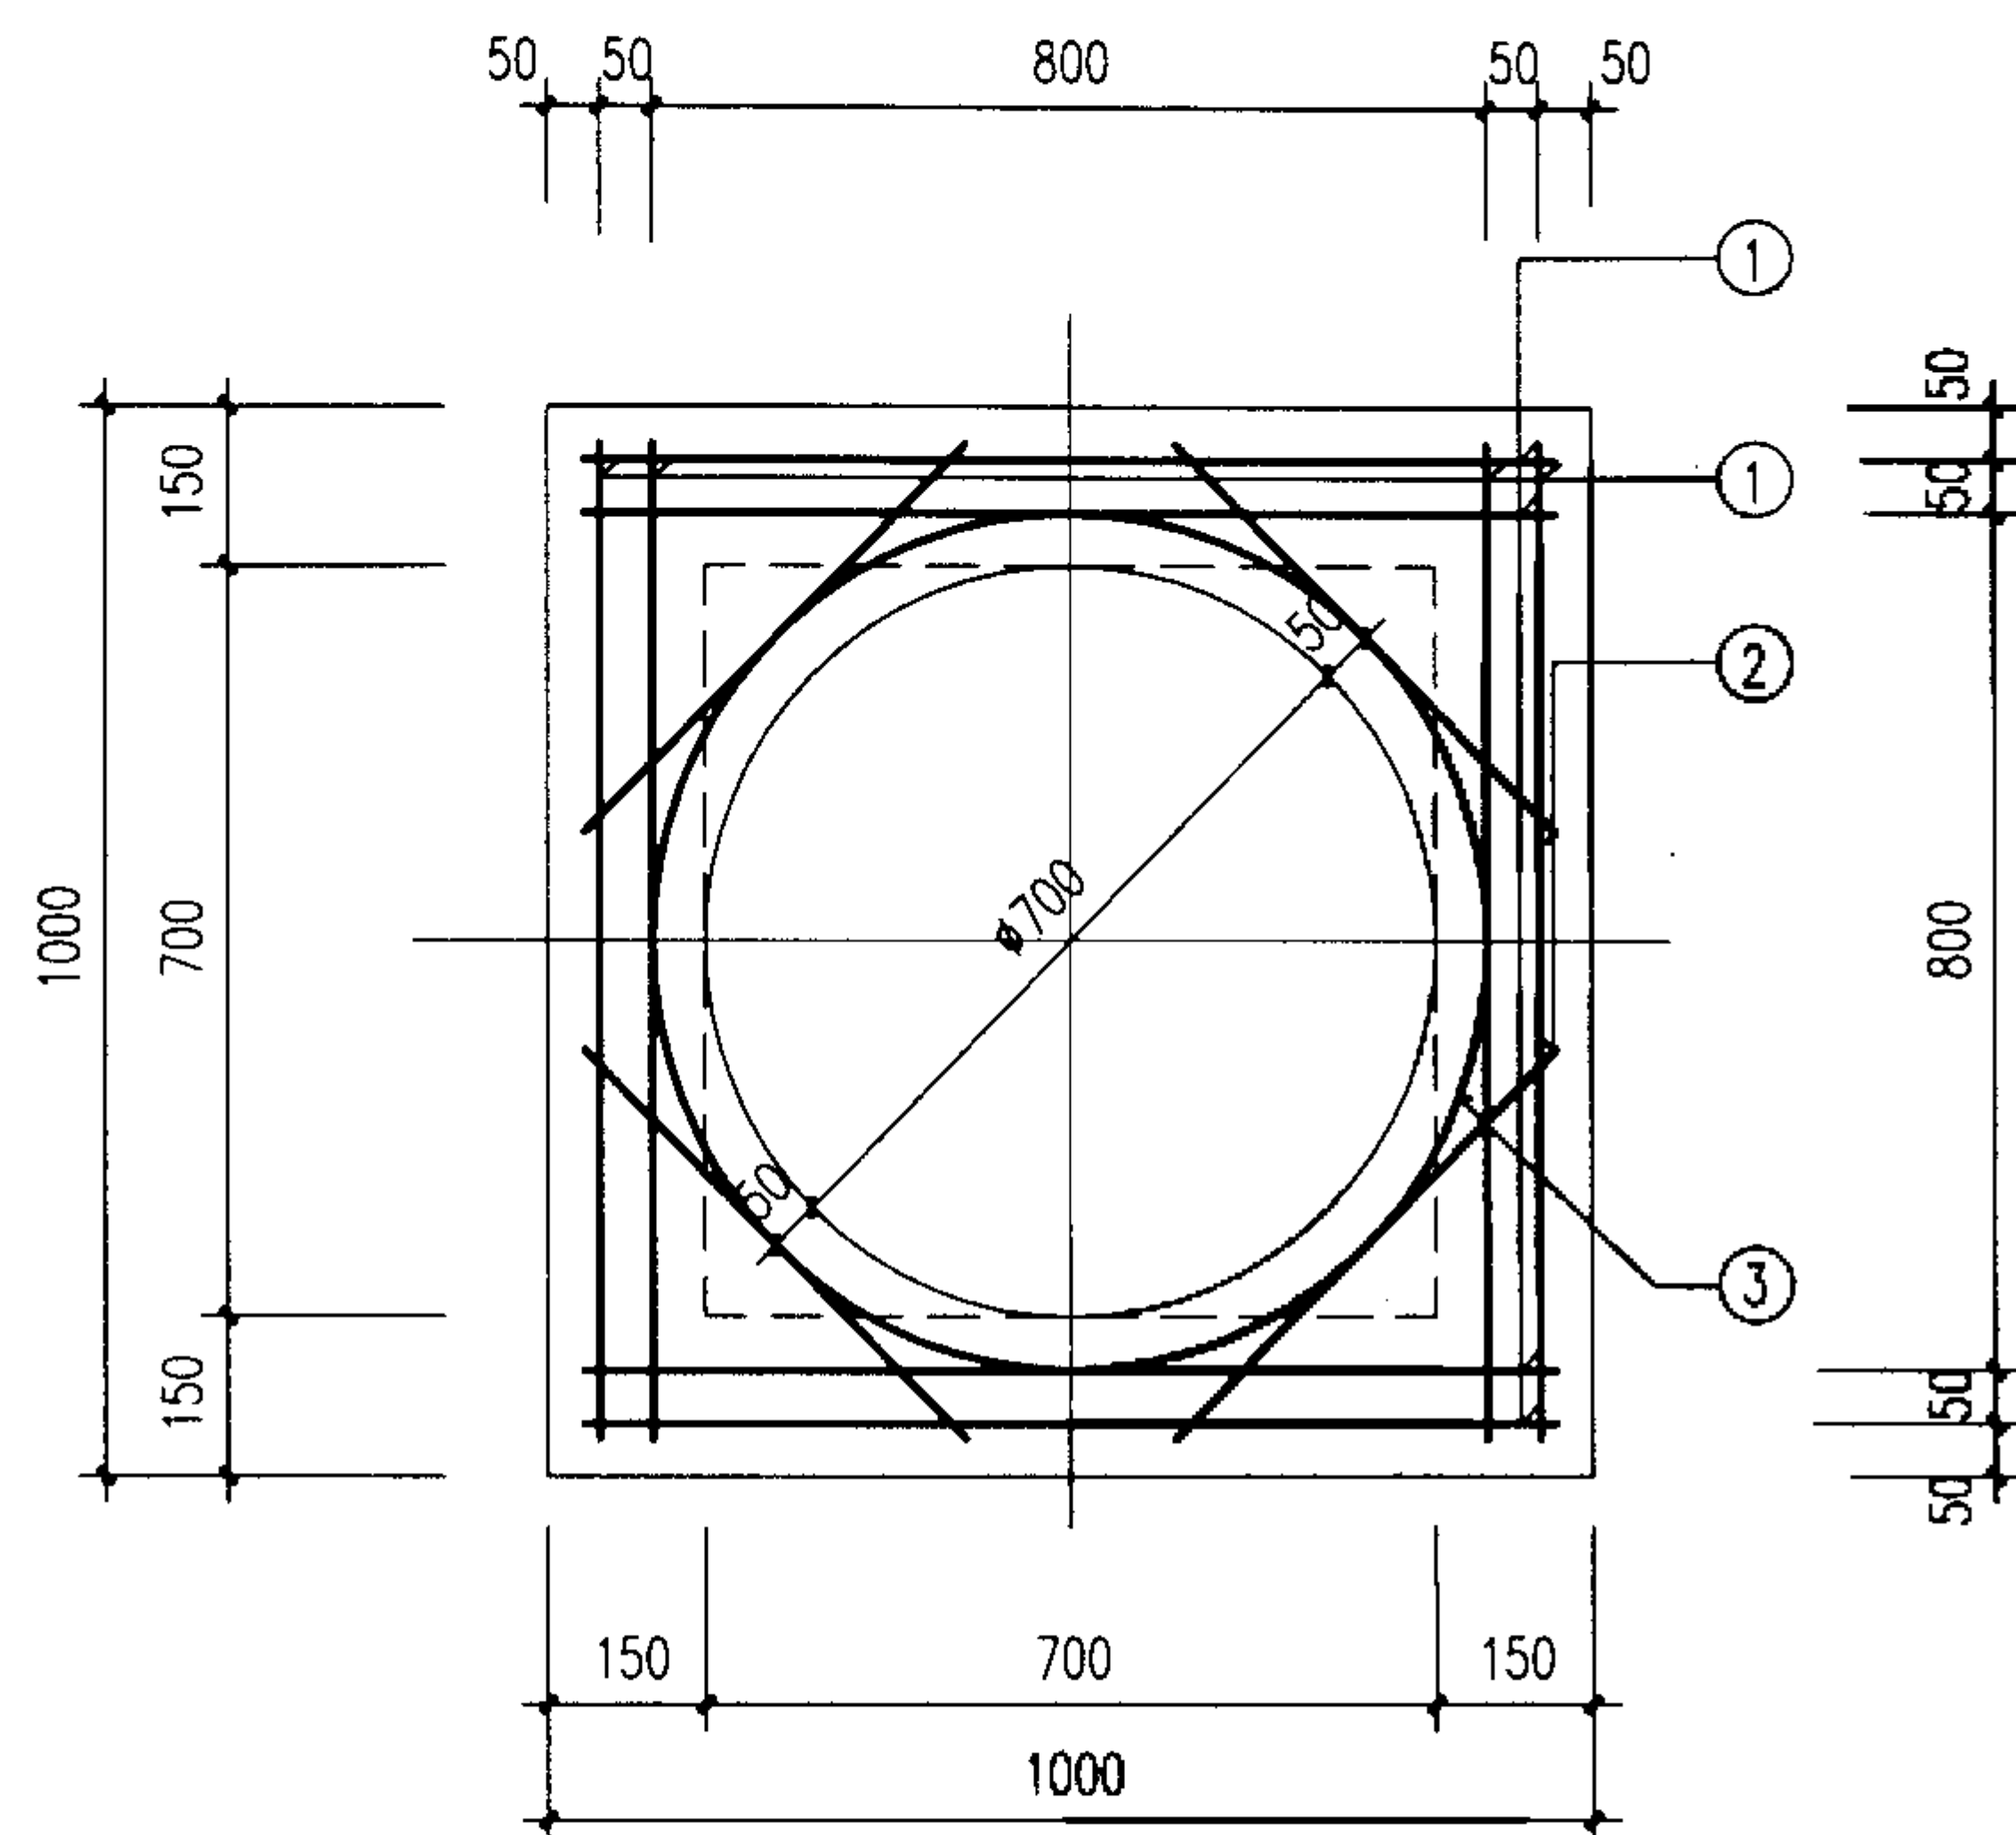

钢筋表

编号	形式及尺寸 (mm)	规格 (mm)	长度 (mm)	数量 (根)	总长 (m)	重量 (kg)
1		φ10	1060	8	8.48	5.23
2		φ10	650	4	2.60	1.60
3		φ10	2990	1	2.99	1.84

材料表

板厚 (mm)	混凝土 (m³)	钢筋 (kg)
120	0.07	8.67

说明:

1. 单位: 毫米.
2. 混凝土为C25, 钢筋 φ-I级钢.
3. 混凝土净保护层35.
4. 钢筋放下层.

小方形700x700户线检查井
盖板配筋图

图集号

02S515

审核

设计

校对

设计

设计

设计

设计

设计

设计

设计


设计

设计


设计

页


101

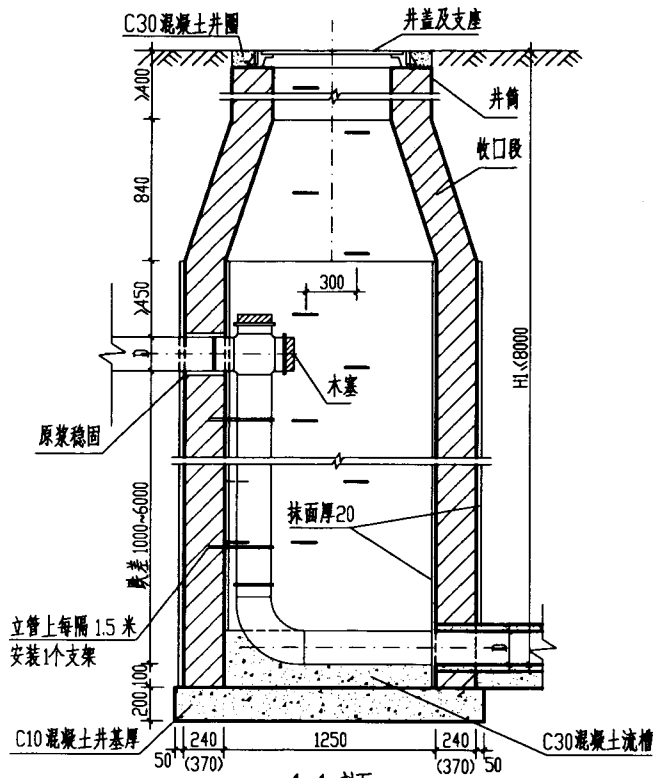

1-1 剖面

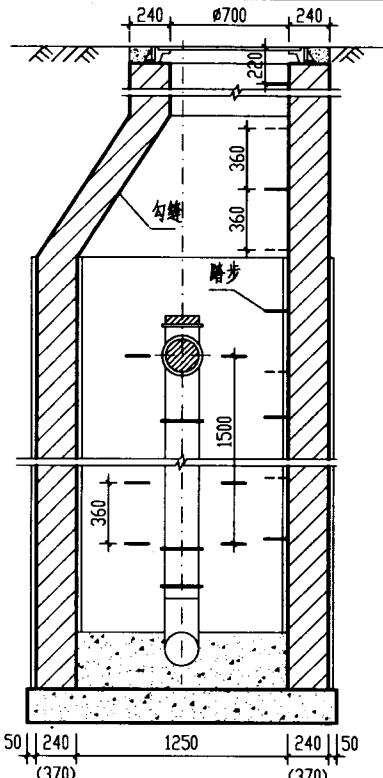

2-2 剖面

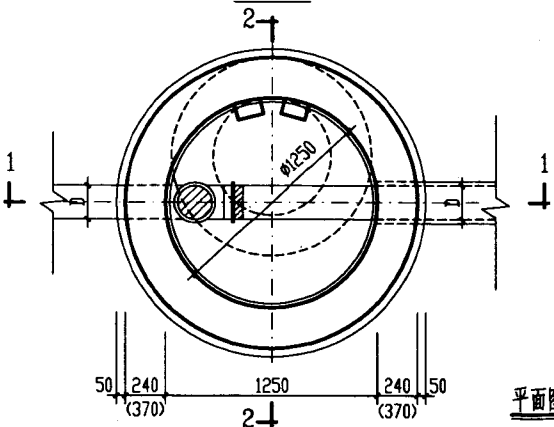

平面图

工程数量表 (按 $D=200$)

跌差 (mm)	井室墙高 (mm)	砖砌体 (m^3)			C10混凝土 (m^3)	C30混凝土 (m^3)	砂浆抹面 (m^2)
		收口段	井室	井筒/ m			
1000	1750	0.77	1.97	0.71	0.53	0.33	21.2
2000	2750	0.77	3.09	0.71	0.53	0.33	34.4
3000	3750	0.77	4.21	0.71	0.53	0.33	47.7
4000	4750	0.77	5.34	0.71	0.53	0.33	60.9
5000	5750	0.77	7.23	0.71	0.69	0.33	74.3
6000	6750	0.77	9.12	0.71	0.69	0.33	87.6

说明:

1. 单位: 毫米。
2. 适用条件: 适用于跌落管径 $D \leq 200$ 铸铁管, 跌差为 1000~6000 的污水管。
3. 井墙用 M7.5 水泥砂浆砌 MU10 砖。
4. 抹面、勾缝、座浆、抹三角灰均用 1:2 防水水泥砂浆。
5. 井外墙用 1:2 防水水泥砂浆抹面至井顶部, 厚 20。
6. 木塞需用热沥青浸煮, 铸铁管涂沥青防腐。
7. $H_1 < 6000$ 时, 井壁厚 240, $H_1 > 6000$ 时其超深部分的井壁厚 370。

竖管式砖砌 (收口式) 跌水井
 $D \leq 200$ mm (直线内跌)

图集号

02S515

审核

邵 钧

校对


温 和 平

设计

王 定 宇

页

102

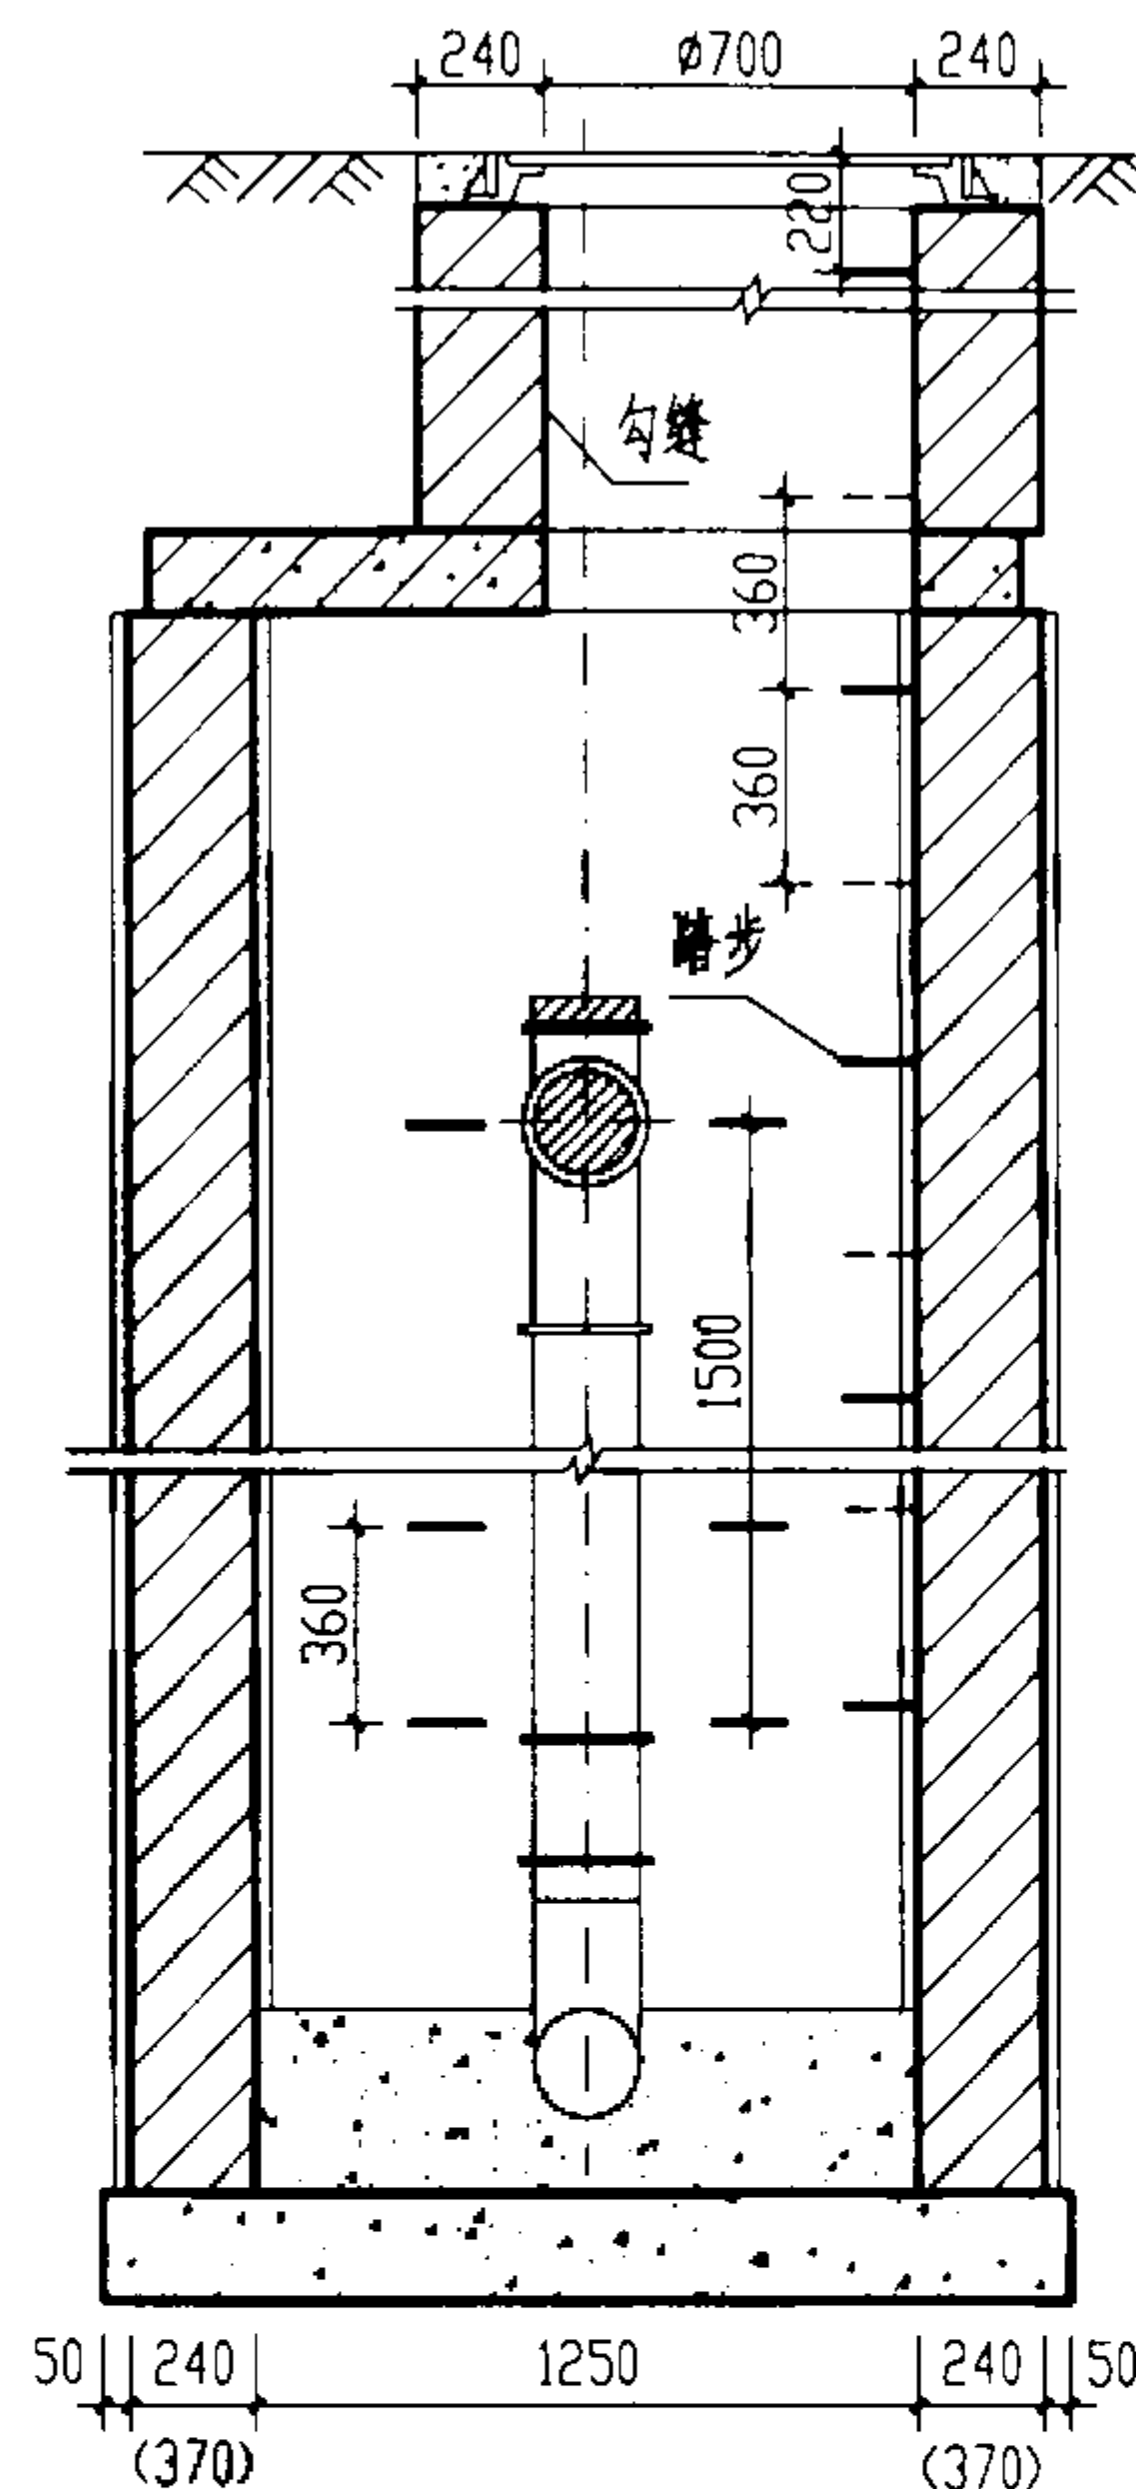


工程数量表 (按 D=200)

跌差 (mm)	井室墙高 (mm)	砖砌体 (m ³)		C10混凝土	C30混凝土	砂浆抹面
		井室	井筒/m	(m ³)	(m ³)	(m ²)
1000	1750	1.97	0.71	0.53	0.33	21.2
2000	2750	3.09	0.71	0.53	0.33	34.4
3000	3750	4.21	0.71	0.53	0.33	47.7
4000	4750	5.34	0.71	0.53	0.33	60.9
5000	5750	7.23	0.71	0.69	0.33	74.3
6000	6750	9.12	0.71	0.69	0.33	87.6

说明:

1. 单位: 毫米。
2. 适用条件: 适用于跌落管径 $D \leq 200$ 铸铁管, 跌差为 1000~6000 的污水管。
3. 井墙用 M7.5 水泥砂浆砌 MU10 砖。
4. 抹面、勾缝、座浆、抹三角灰均用 1:2 防水水泥砂浆。
5. 井外墙用 1:2 防水水泥砂浆抹面至井顶部, 厚 20。
6. 木塞需用热沥青浸煮, 铸铁管涂沥青防腐。
7. $H_1 \leq 6000$ 时, 井壁厚 240, $H_1 > 6000$ 时其超深部分的井壁厚 370。
8. 混凝土盖板见 $\phi 1250$ 圆形雨污水检查井盖板配筋图。

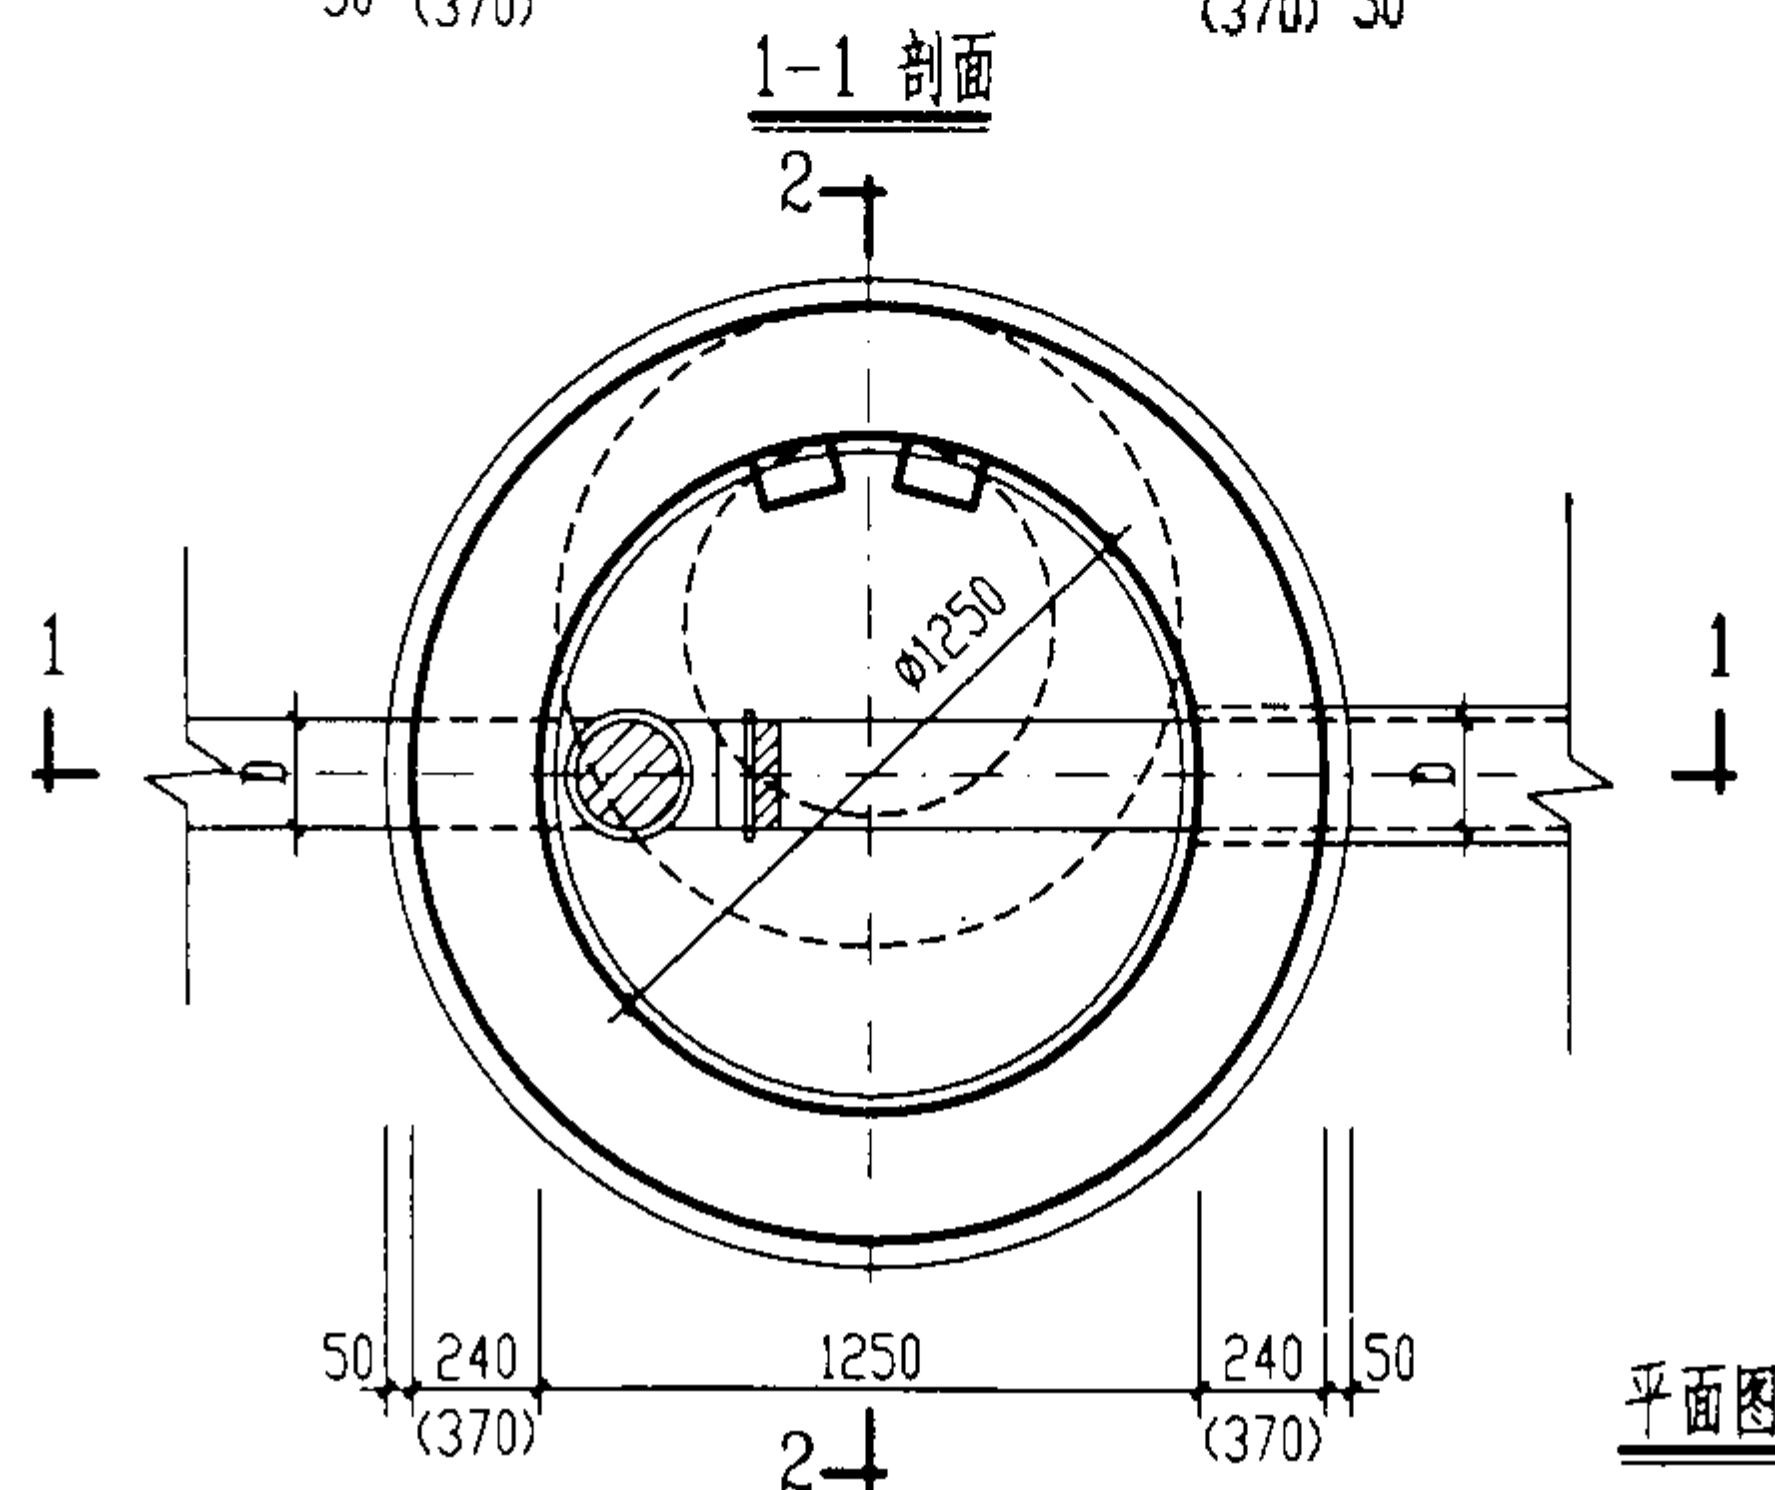

竖管式砖砌(盖板式)跌水井
D≤200mm(直线内跌)

图集号

02S515

审核

20	20
20	20




校对	
----	--

湯朝時

设计

頁



103

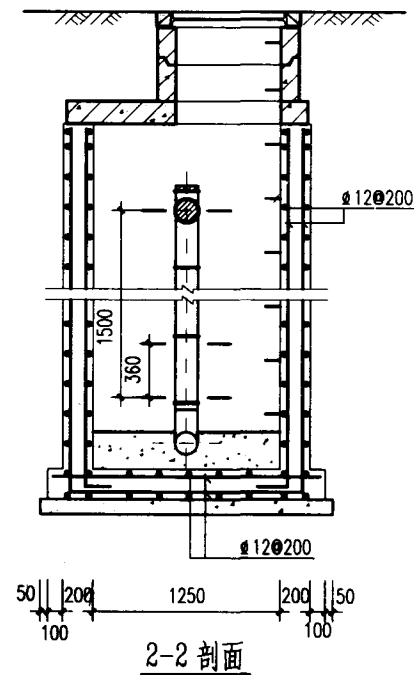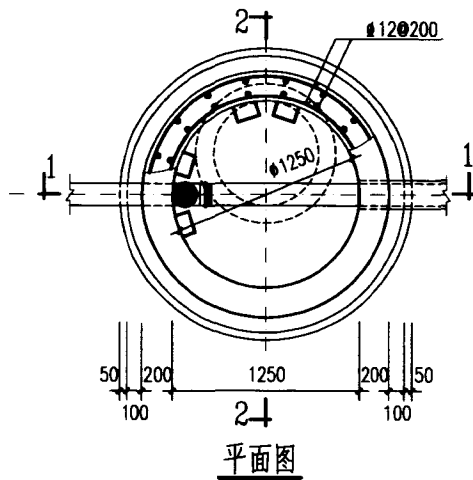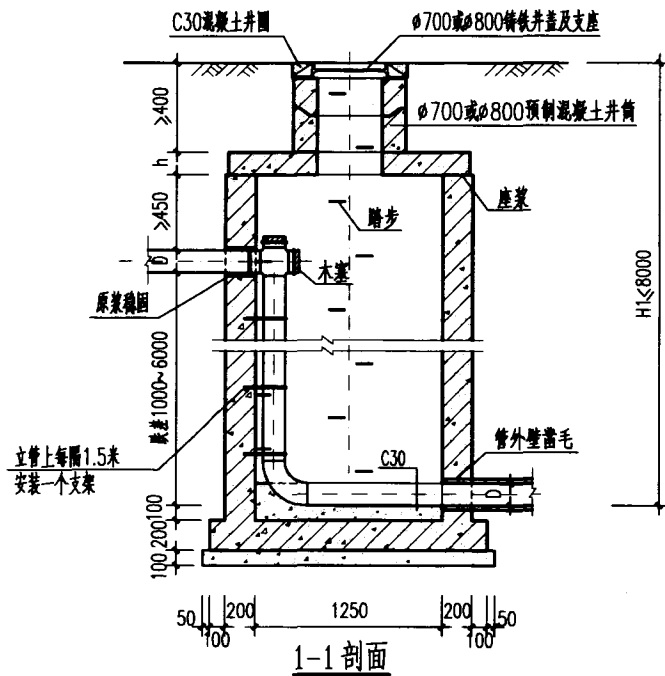

说明:

1. 单位: 毫米。
2. 井墙及底板混凝土为C20、S4; 钢筋 ϕ -I级钢、 ϕ -II级钢; 钢筋锚固长度35d, 搭接长度42d; 混凝土净保护层35。
3. 座浆、抹三角灰均用1:2防水水泥砂浆。
4. 适用条件: 适用于跌落管径为 $D \leq 200$ mm 铸铁管, 跌差为 1000~6000mm 的污水管。
5. 木塞需用热沥青浸煮, 铸铁管涂沥青防腐。
6. 混凝土盖板见 $\phi 1250$ mm圆形雨水检查井盖板配筋图。
7. 井筒及井盖的安装作法见井筒图。

竖管式混凝土跌水井 $D \leq 200$ mm (直线内跌)			图集号	02S515
审核	王	校对	王	设计
			页	104

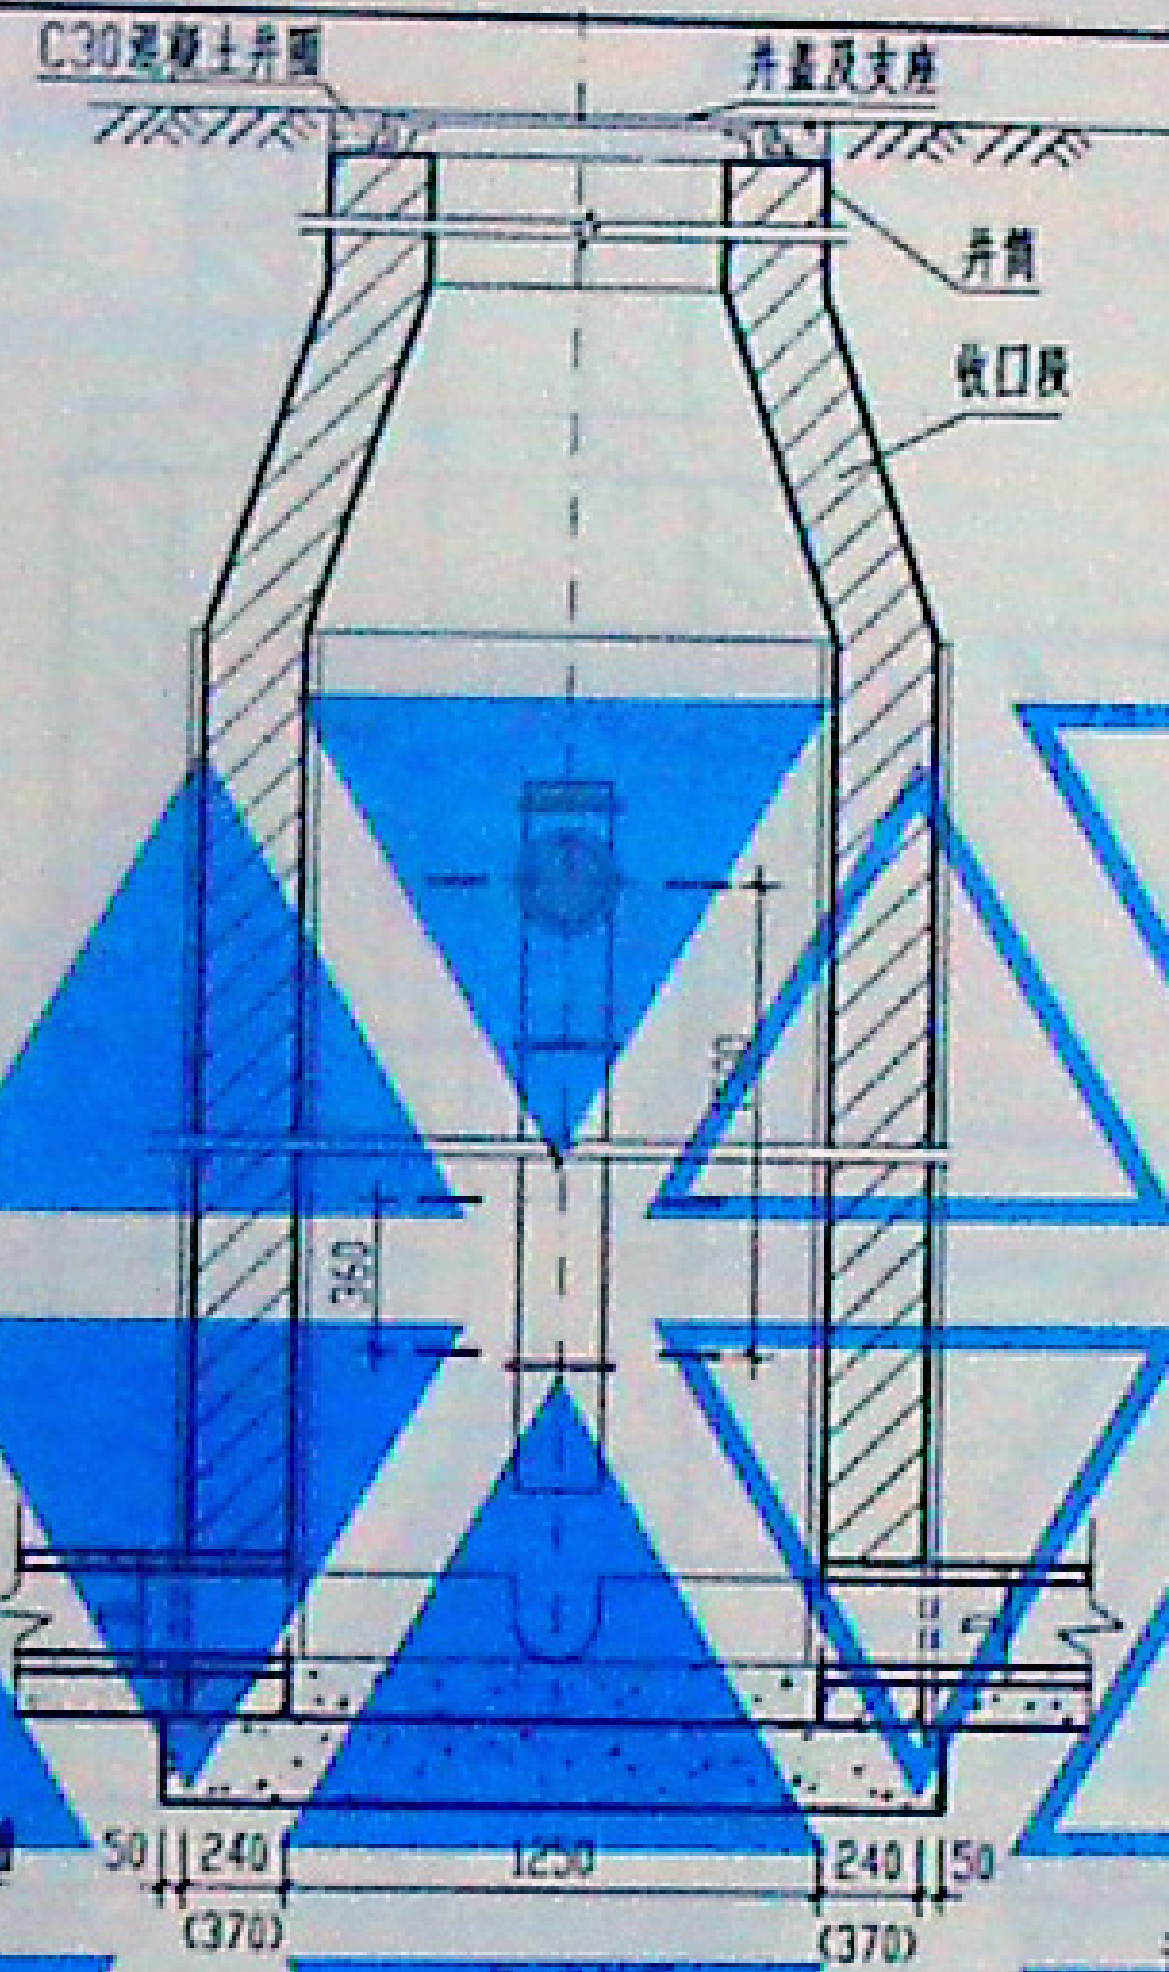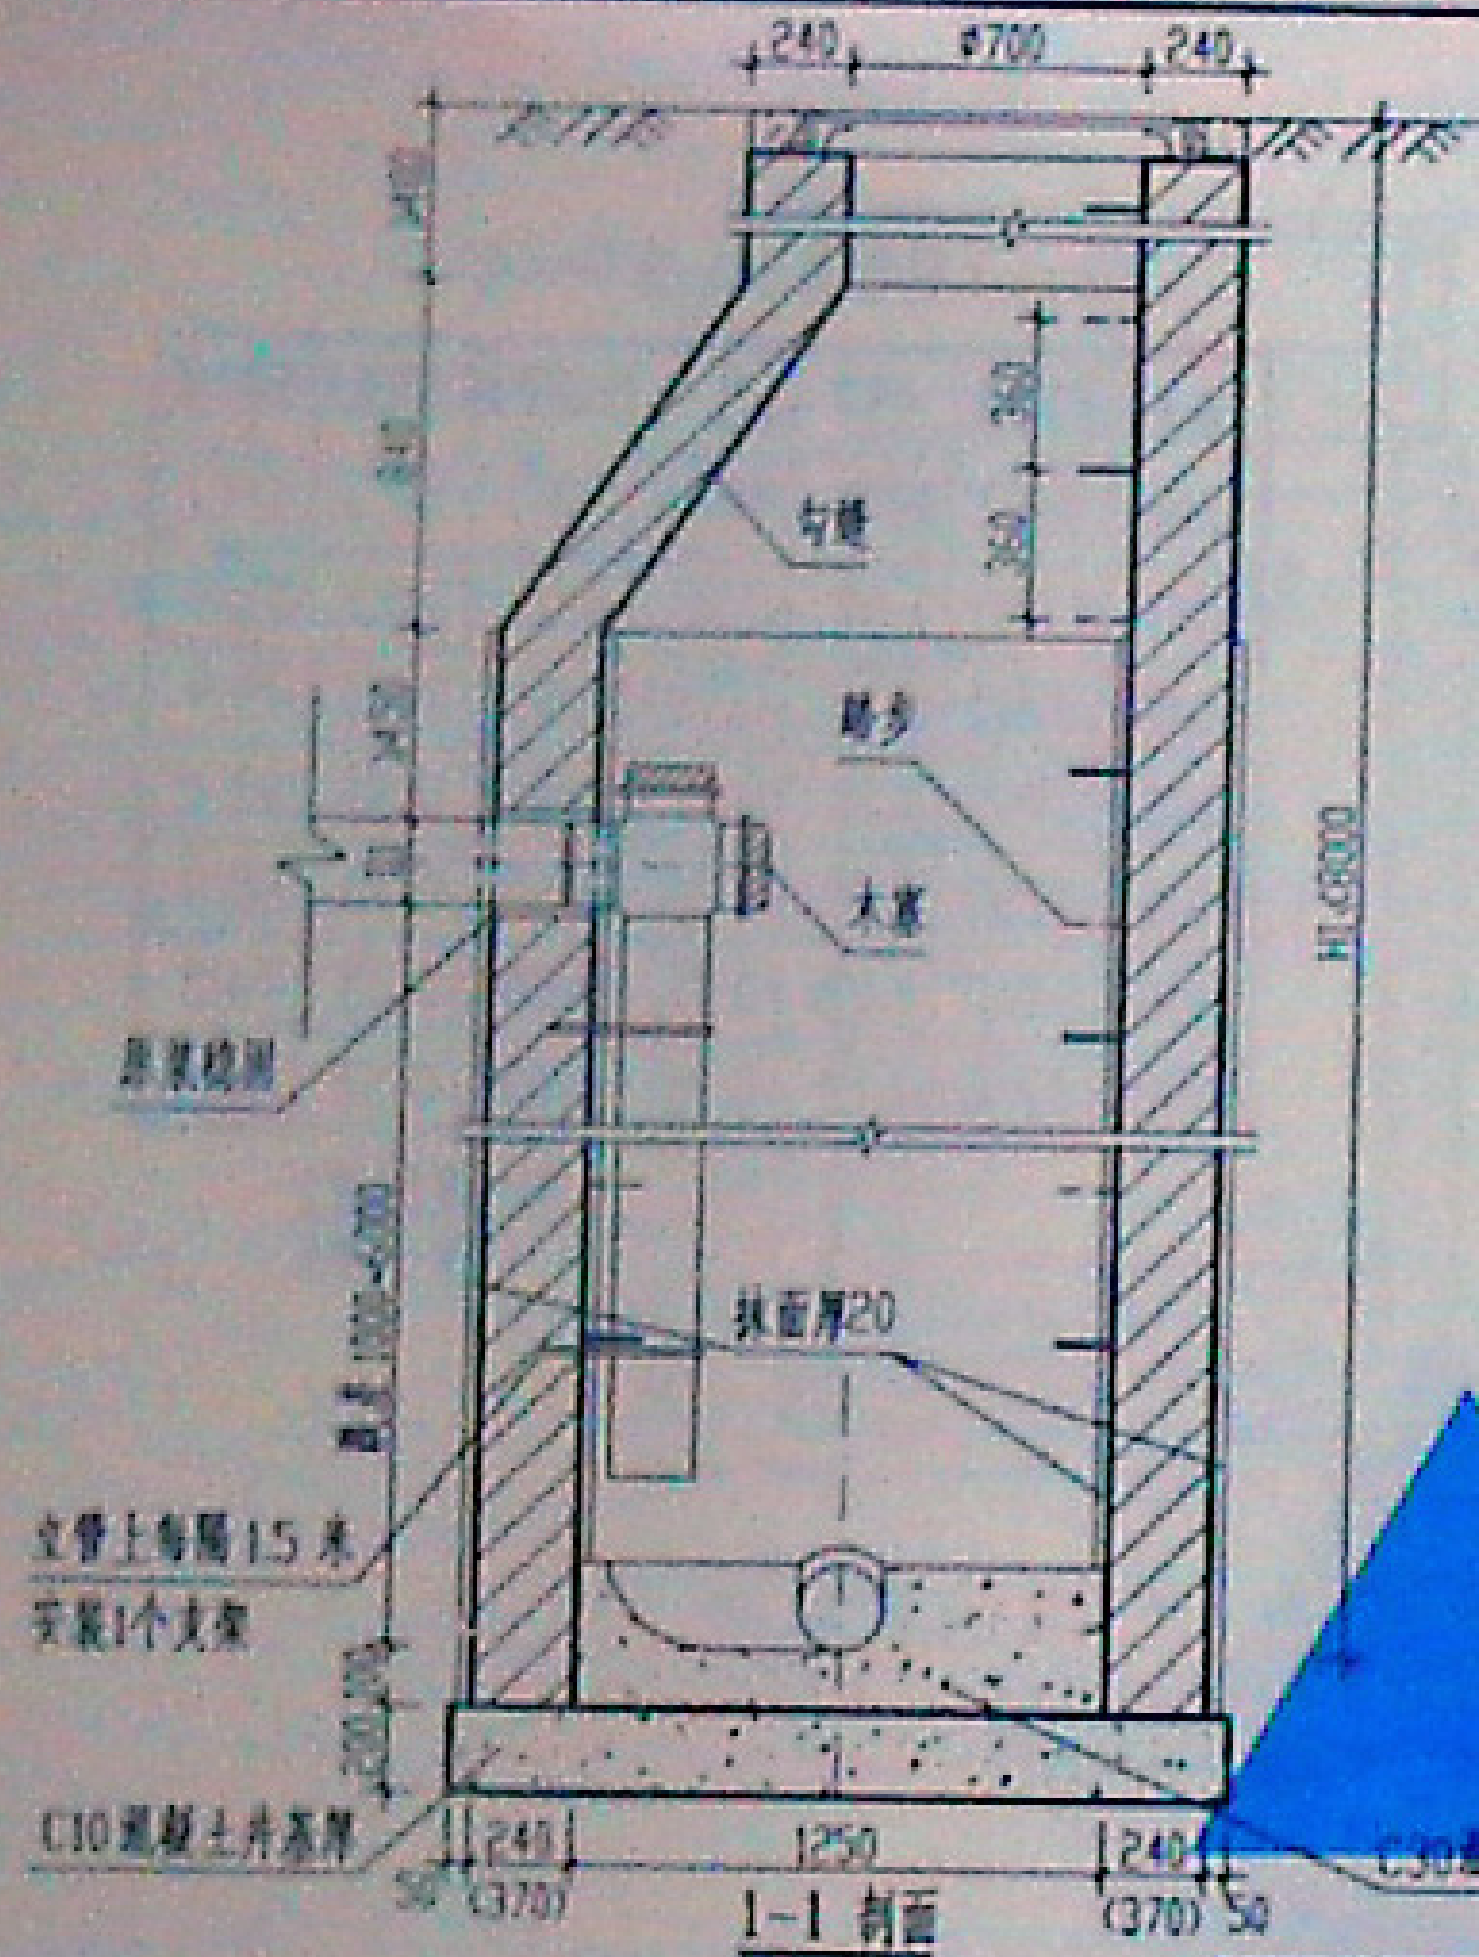

工程数量表 (按 D=200)

跌差 (mm)	井室高度 (mm)	砖砌体 (m³)			C10混凝土 (m³)	C30混凝土 (m³)	砂浆抹面 (m²)
		收口段	井室	井筒/m			
1000	1750	0.77	1.97	0.71	0.53	0.33	21.2
2000	2750	0.77	3.09	0.71	0.53	0.33	34.4
3000	3750	0.77	4.21	0.71	0.53	0.33	47.7
4000	4750	0.77	5.34	0.71	0.53	0.33	60.9
5000	5750	0.77	7.23	0.71	0.69	0.33	74.3
6000	6750	0.77	9.12	0.71	0.69	0.33	87.6

说明:

1. 单位: 毫米。
2. 适用条件: 适用于跌差管径 D≤200 铸铁管, 跌差为 1000~6000 的污水管。
3. 井墙用 M7.5 水泥砂浆砌 MU10 砖。
4. 抹面、勾缝、座浆、抹三角灰均用 1:2 防水水泥砂浆。
5. 井外壁用 1:2 防水水泥砂浆抹面至井顶部, 厚 20。
6. 木塞需用热沥青浸煮, 铸铁管涂沥青防腐。
7. H1≤6000 时, 井壁厚 240, H1>6000 时其超深部分的井壁厚 370。

竖管式砖砌 (收口式) 跌水井
D≤200mm (支线内跌)


图号

02S515

审核: 郭 韵 校对: 温 阳 晖 设计: 王 宝 东

页

105

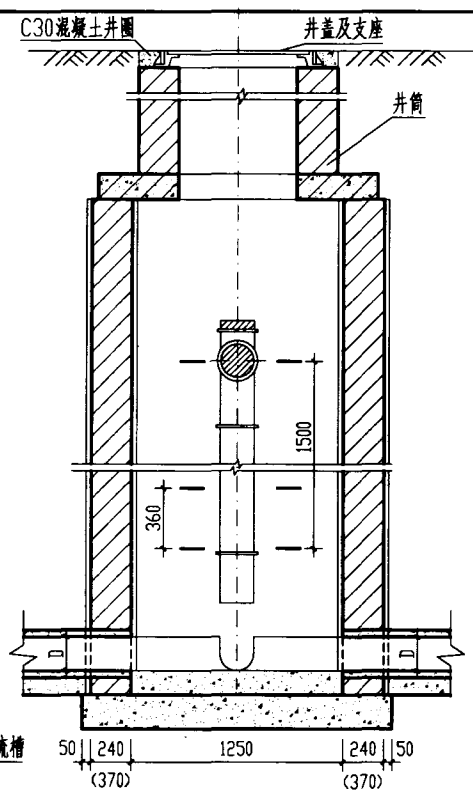


工程数量表 (按 D=200)

跌差 (mm)	井室增高 (mm)	砖砌体 (m ³)		C10混凝土	C30混凝土	砂浆抹面
		井室	井筒/m	(m ³)	(m ³)	(m ²)
1000	1750	1.97	0.71	0.53	0.33	21.2
2000	2750	3.09	0.71	0.53	0.33	34.4
3000	3750	4.21	0.71	0.53	0.33	47.7
4000	4750	5.34	0.71	0.53	0.33	60.9
5000	5750	7.23	0.71	0.69	0.33	74.3
6000	6750	9.12	0.71	0.69	0.33	87.6

说明:

1. 单位: 毫米。
2. 适用条件: 适用于跌落管径 $D\leq 200$ 铸铁管, 跌差为 1000~6000 的污水管。
3. 井墙用 M7.5 水泥砂浆砌 MU10 砖。
4. 抹面、勾缝、座浆、抹三角灰均用 1:2 防水水泥砂浆。
5. 井外墙用 1:2 防水水泥砂浆抹面至井顶部, 厚 20。
6. 木塞需用热沥青浸煮, 铸铁管涂沥青防腐。
7. $H_1\leq 6000$ 时, 井墙厚 240, $H_1>6000$ 时其超深部分的井墙厚 370。
8. 混凝土盖板见 $\phi 1250$ 圆形雨水检查井盖板配筋图。

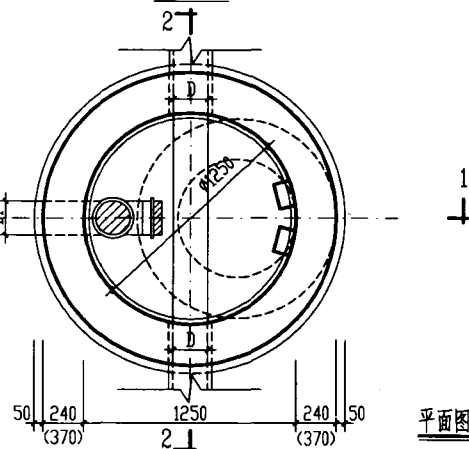

平面图

竖管式砖砌(盖板式)跌水井
D≤200mm(支线内跌)




图集号

02S515

审核	郭 钧	校对	温阳晖	设计	王克生
----	-----	----	-----	----	-----

頁




106

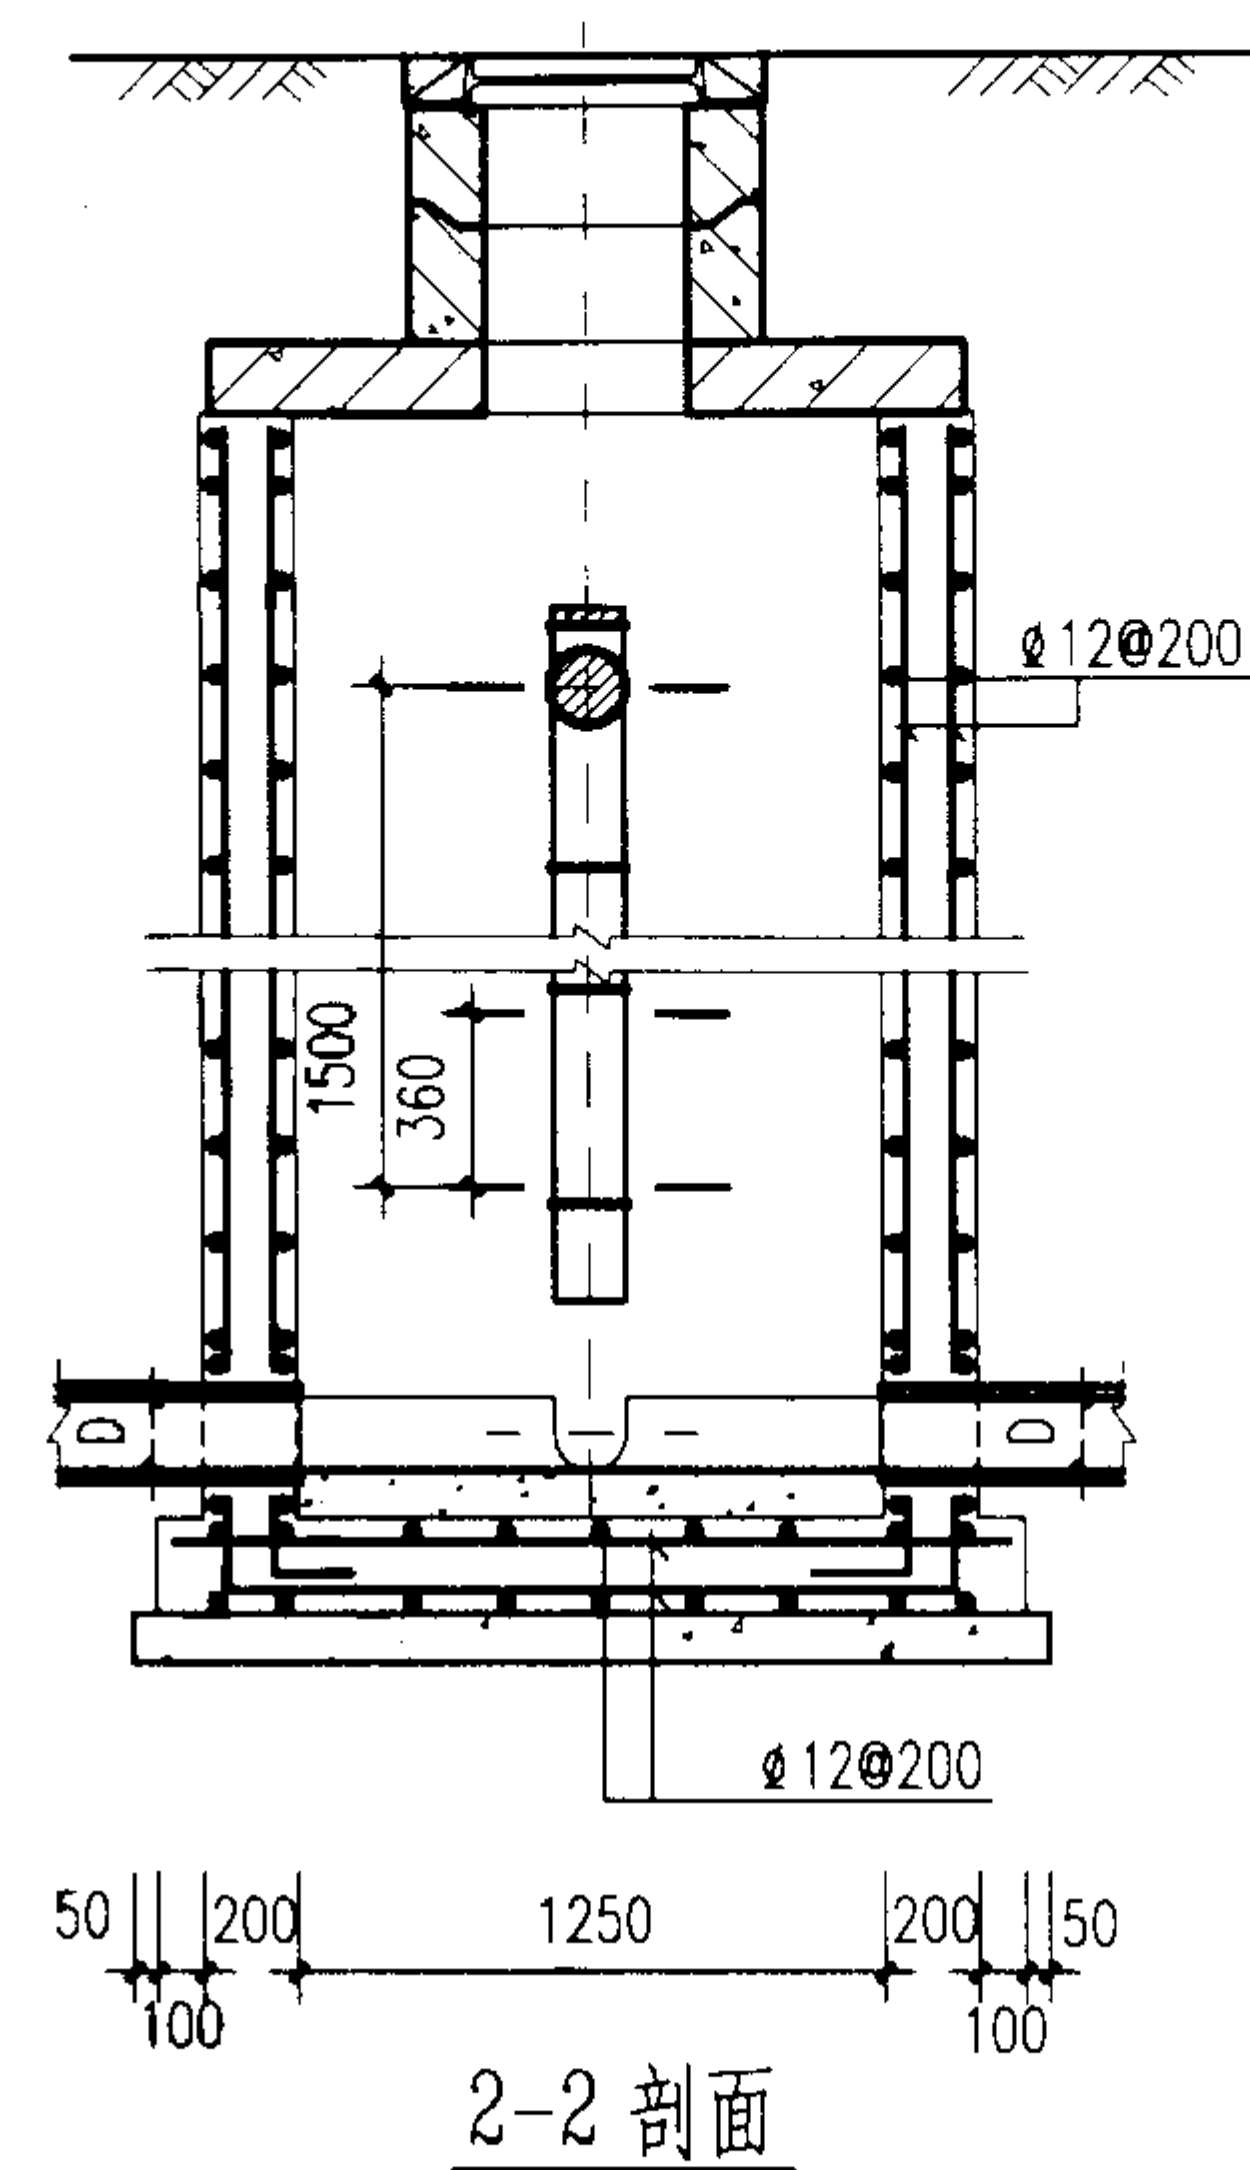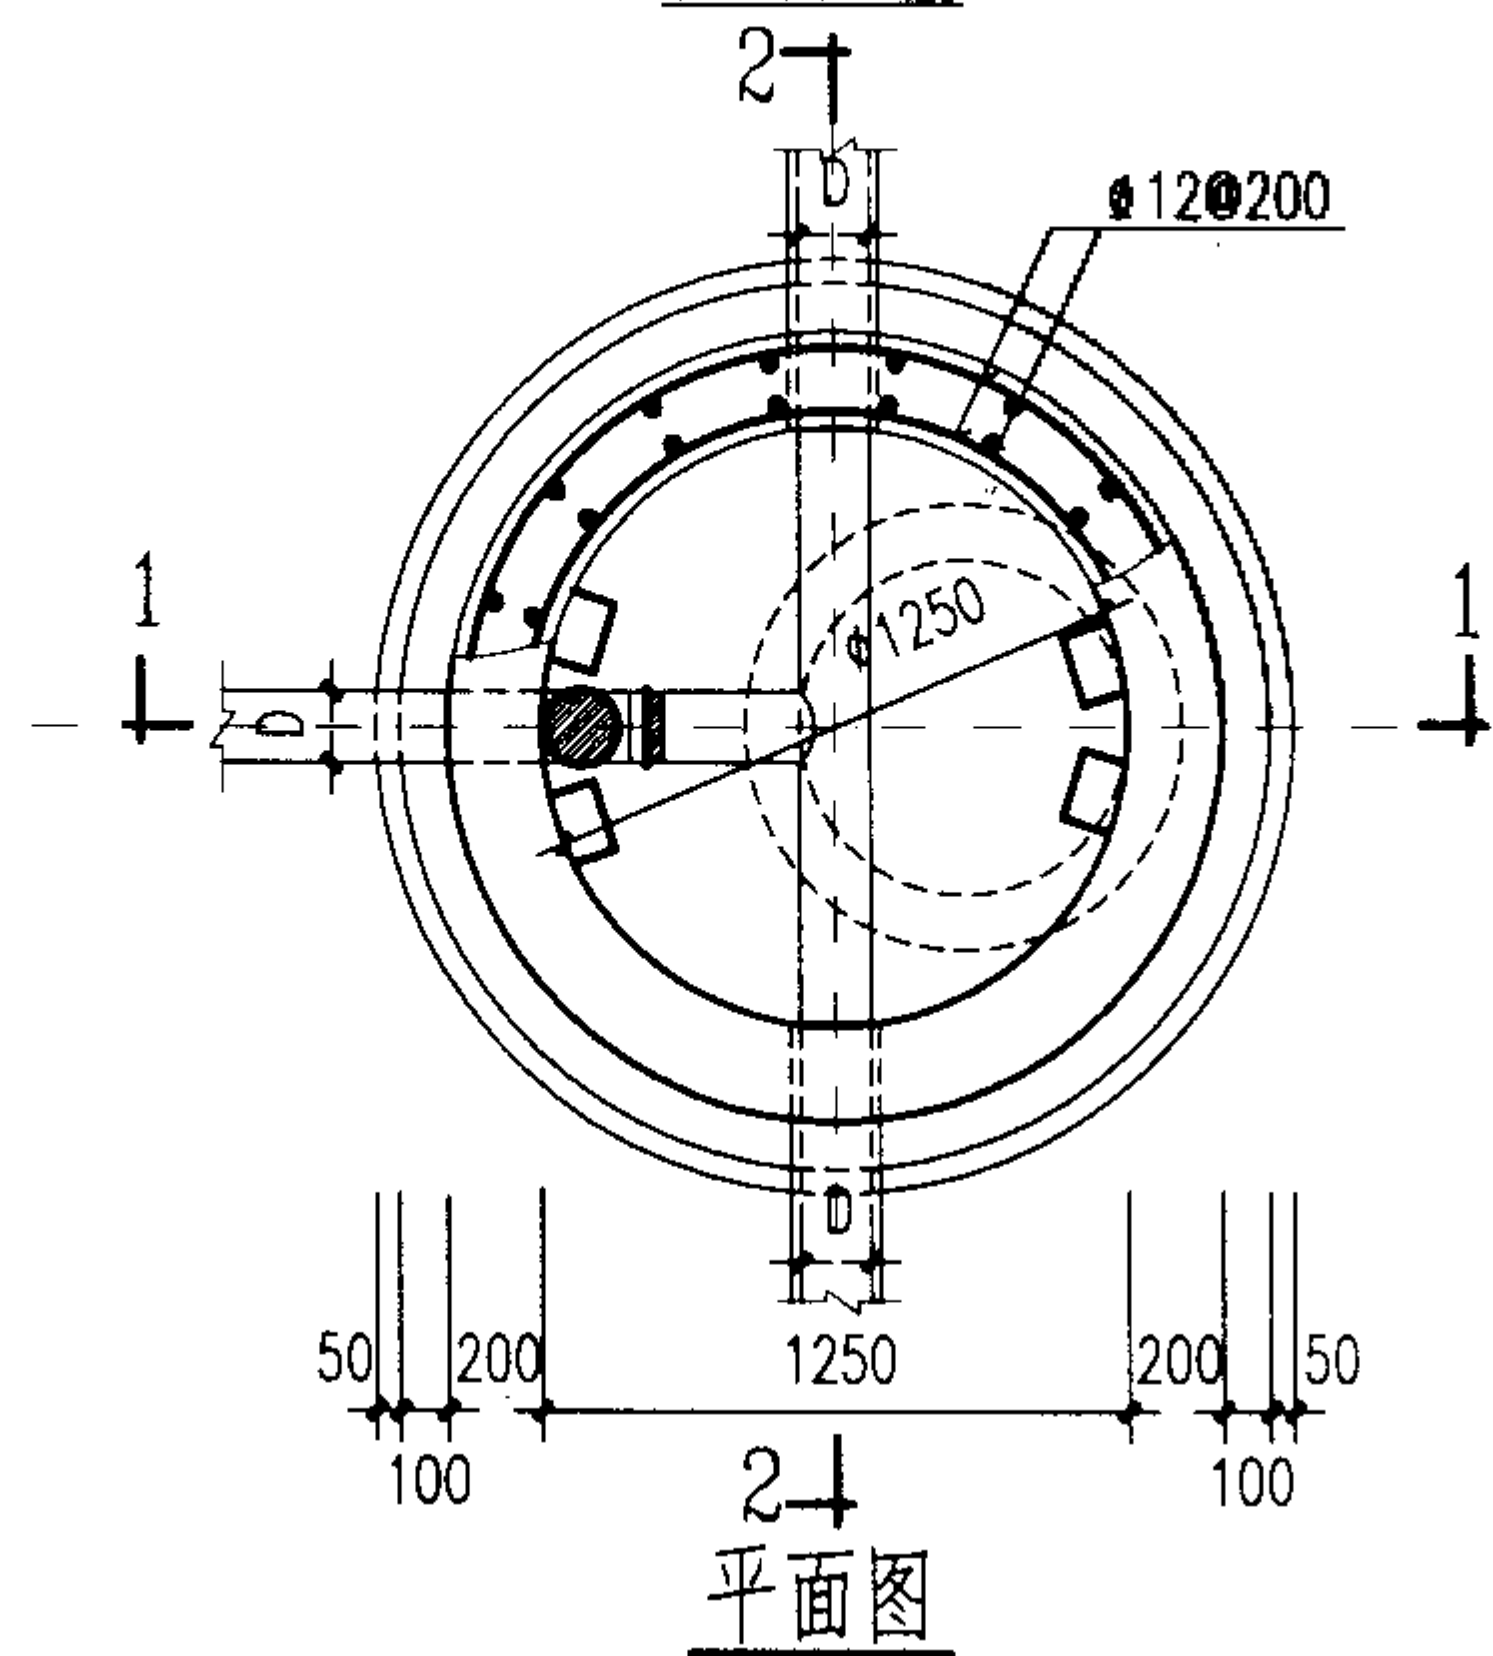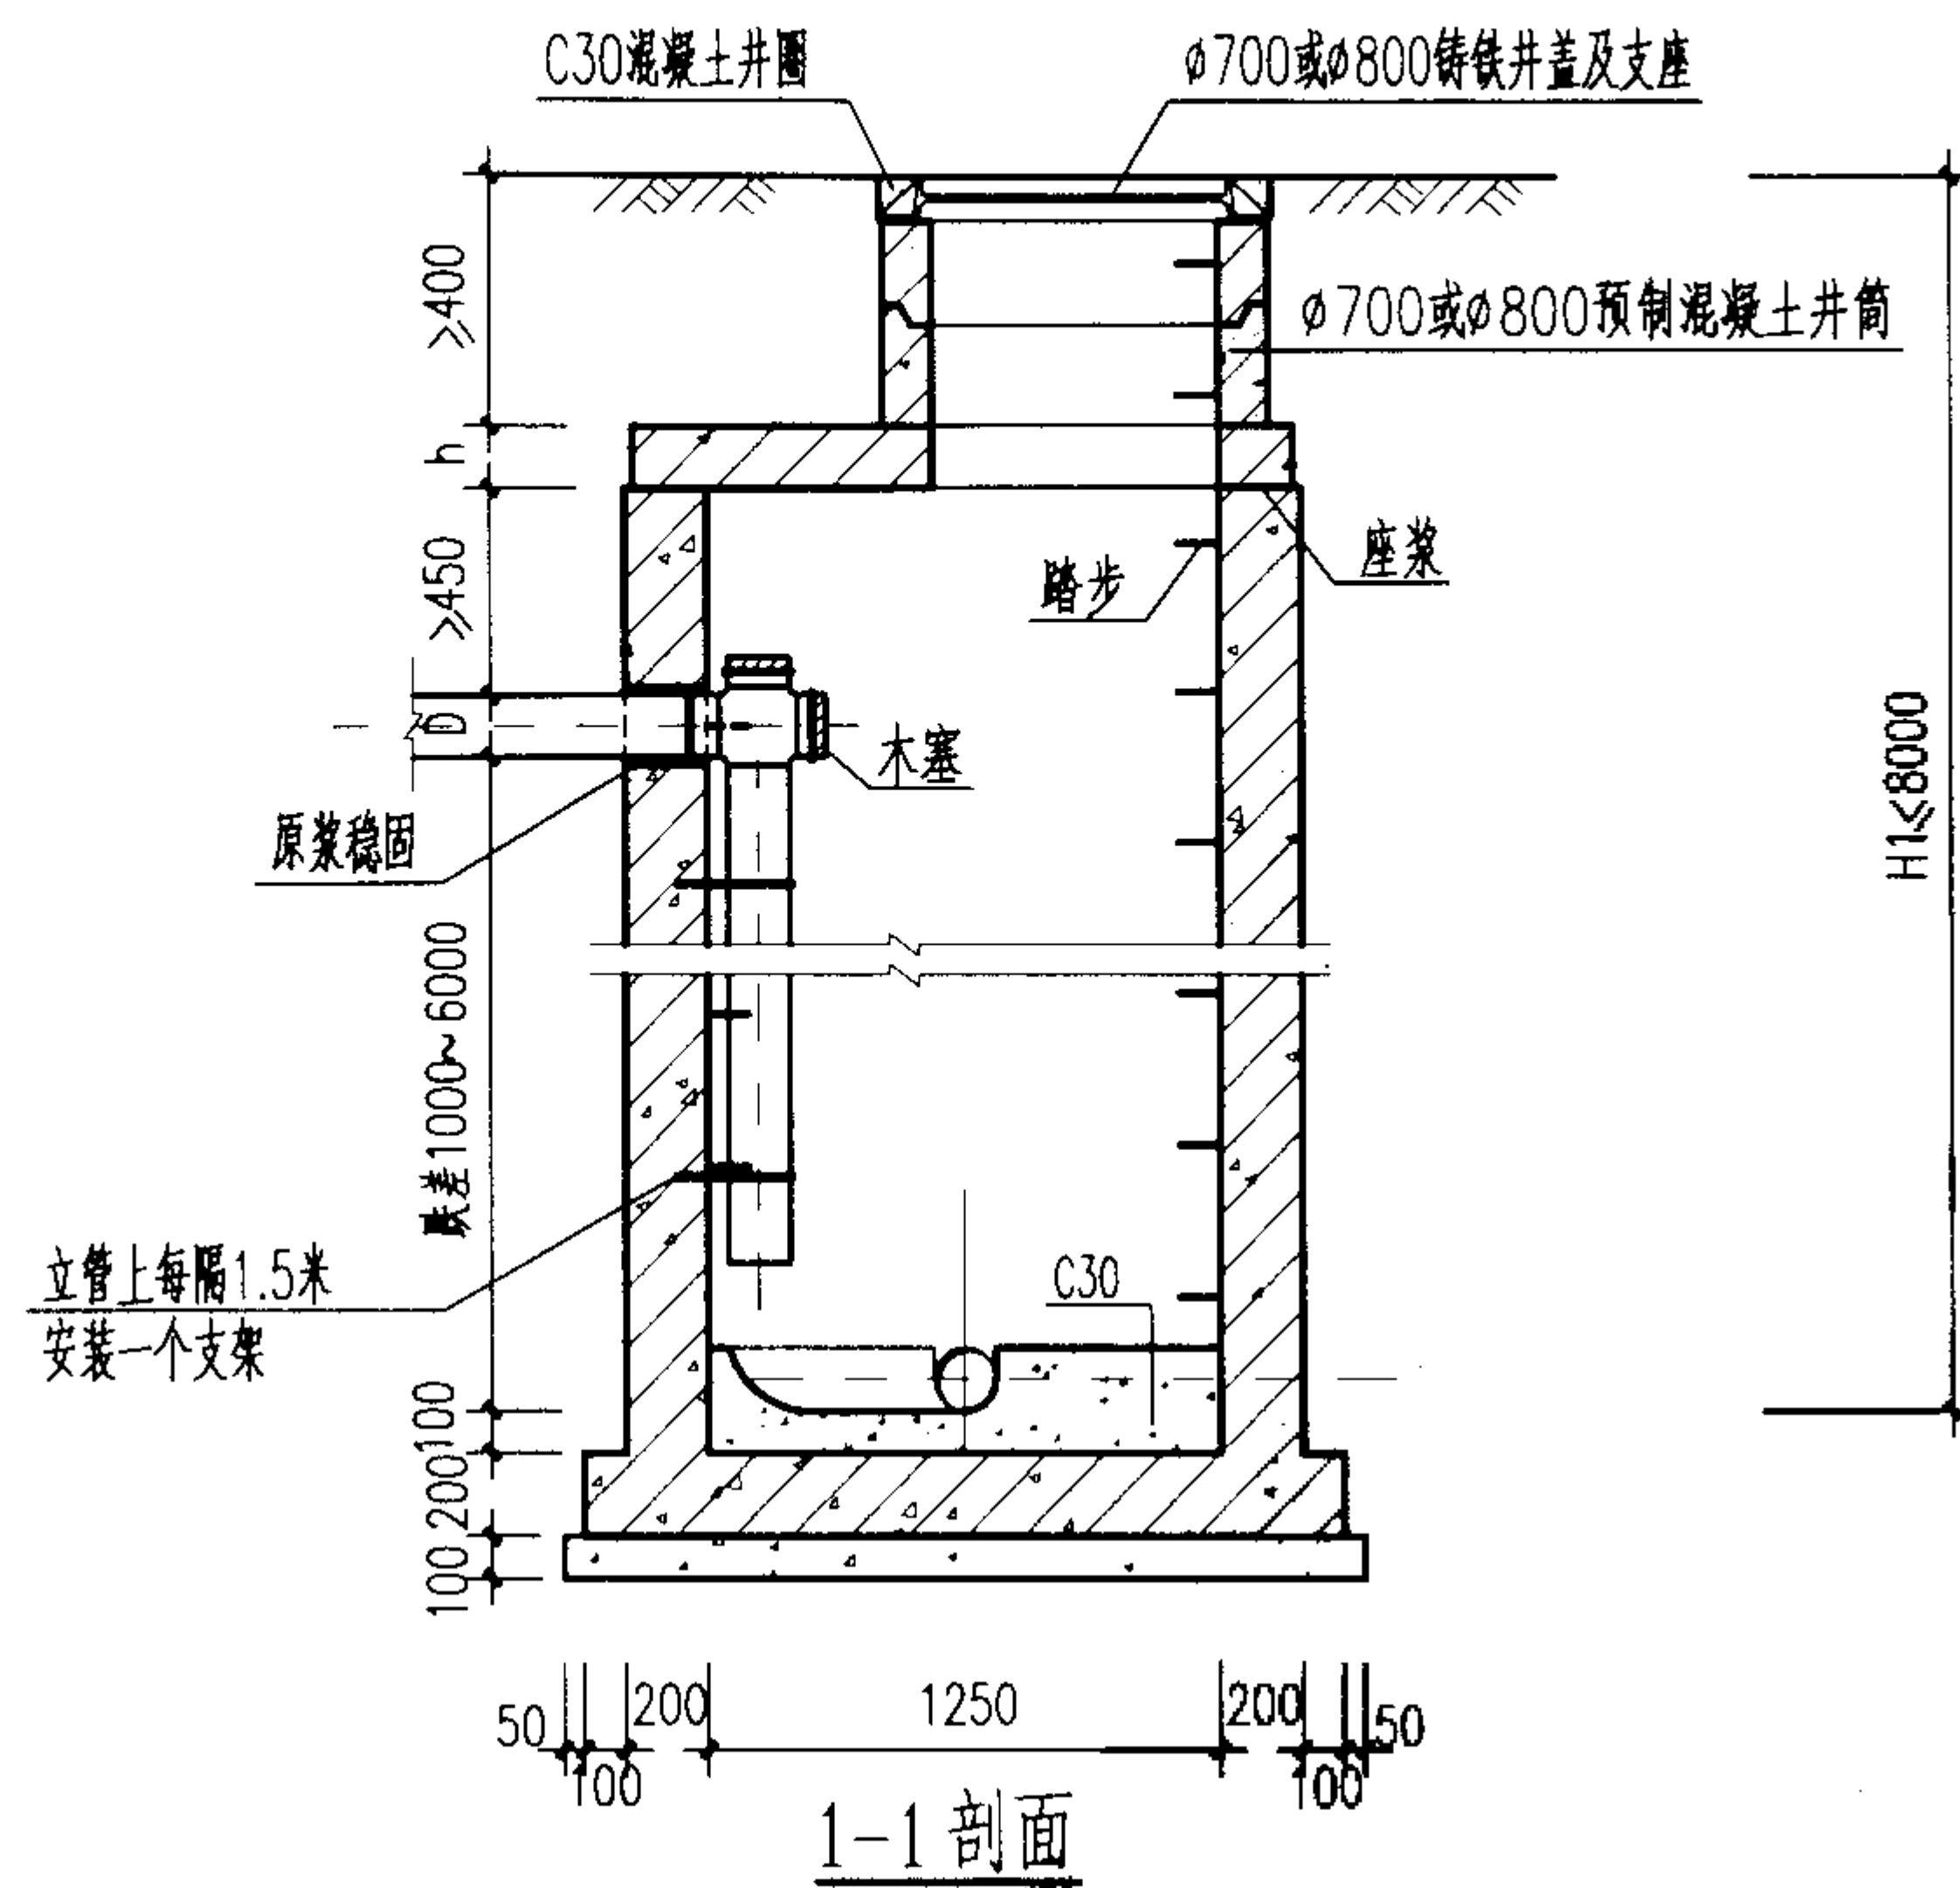

说明:

1. 单位: 毫米。
2. 井墙及底板混凝土为C20、S4; 钢筋 ϕ -I级钢、 ϕ -II级钢; 钢筋锚固长度35d、搭接长度42d; 混凝土净保护层35。
3. 座浆、抹三角灰均用1:2防水水泥砂浆。
4. 适用条件: 适用于跌落管径为 $D \leq 200$ 铸铁管, 跌差为 1000~6000的污水管。
5. 木塞需用热沥青浸煮, 铸铁管涂沥青防腐。
6. 混凝土盖板见 $\phi 1250$ mm圆形雨污水检查井盖板配筋图。
7. 井筒及井盖的安装作法见井筒图。

竖管式混凝土跌水井 $D \leq 200$ mm (支线内跌)				图集号	02S515
审核	王明	校对	王明	设计	温丽
				页	107

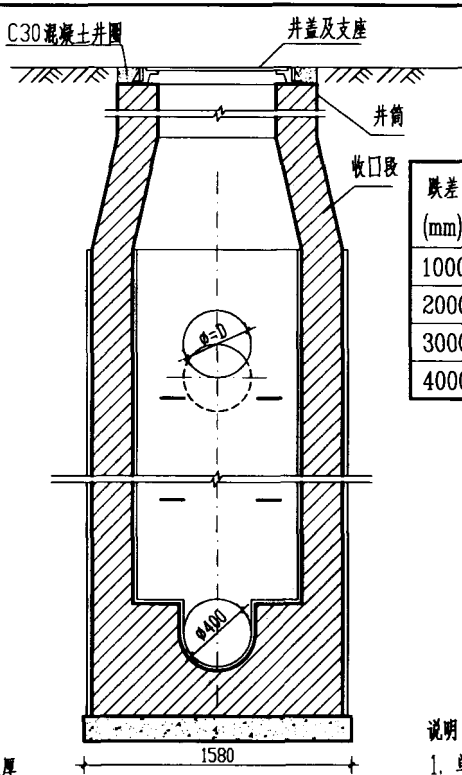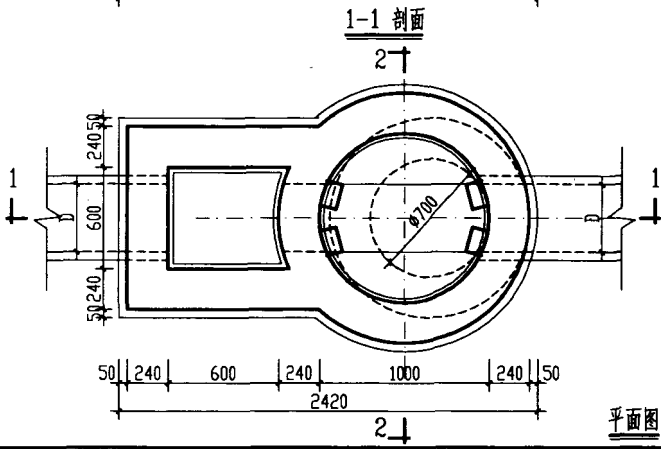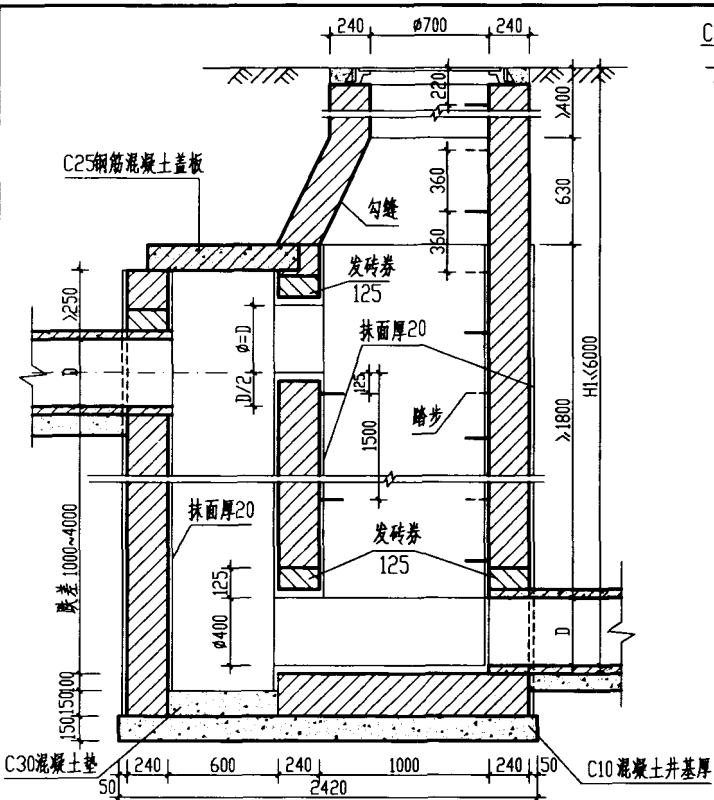


工程数量表 (按 D=400, 污水计)

跌差 (mm)	井室增高 (mm)	砖砌体 (m³)			钢筋 (Kg)	C10混凝土 (m³)	C25混凝土 (m³)	C30混凝土 (m³)	砂浆抹面 (m²)
		收口段	井室	井筒/m					
1000	2450	0.52	4.15	0.71	3.50	0.46	见 盖 板 图	0.04	25.0
2000	2900	0.52	4.84	0.71	3.50	0.46		0.04	34.5
3000	3900	0.52	6.38	0.71	3.50	0.46		0.04	46.9
4000	4900	0.52	7.92	0.71	3.50	0.46		0.04	59.3


说明:

1. 单位: 毫米。
2. 适用条件: 适用于跌落管径为 D=200~400, 跌差为 1000~4000 的雨污水管。
3. 井墙用 M7.5 水泥砂浆砌 MU10 砖。
4. 抹面、勾缝、座浆、抹三角灰均用 1:2 防水水泥砂浆。
5. 井外墙用 1:2 防水水泥砂浆抹面至井顶部, 厚 20。
6. 雨水跌水井中的检查井内壁抹面可抹到流槽顶以上 200。
7. 跌落管管底以下超挖部分用级配砂石、混凝土或砌砖填实。

竖槽式砖砌 (收口式) 跌水井 D=200~400 mm (直线外跌)				图集号	02S515
审核	郭 钧	校对	温 阳 晖	设计	王 亮 亮
				页	108

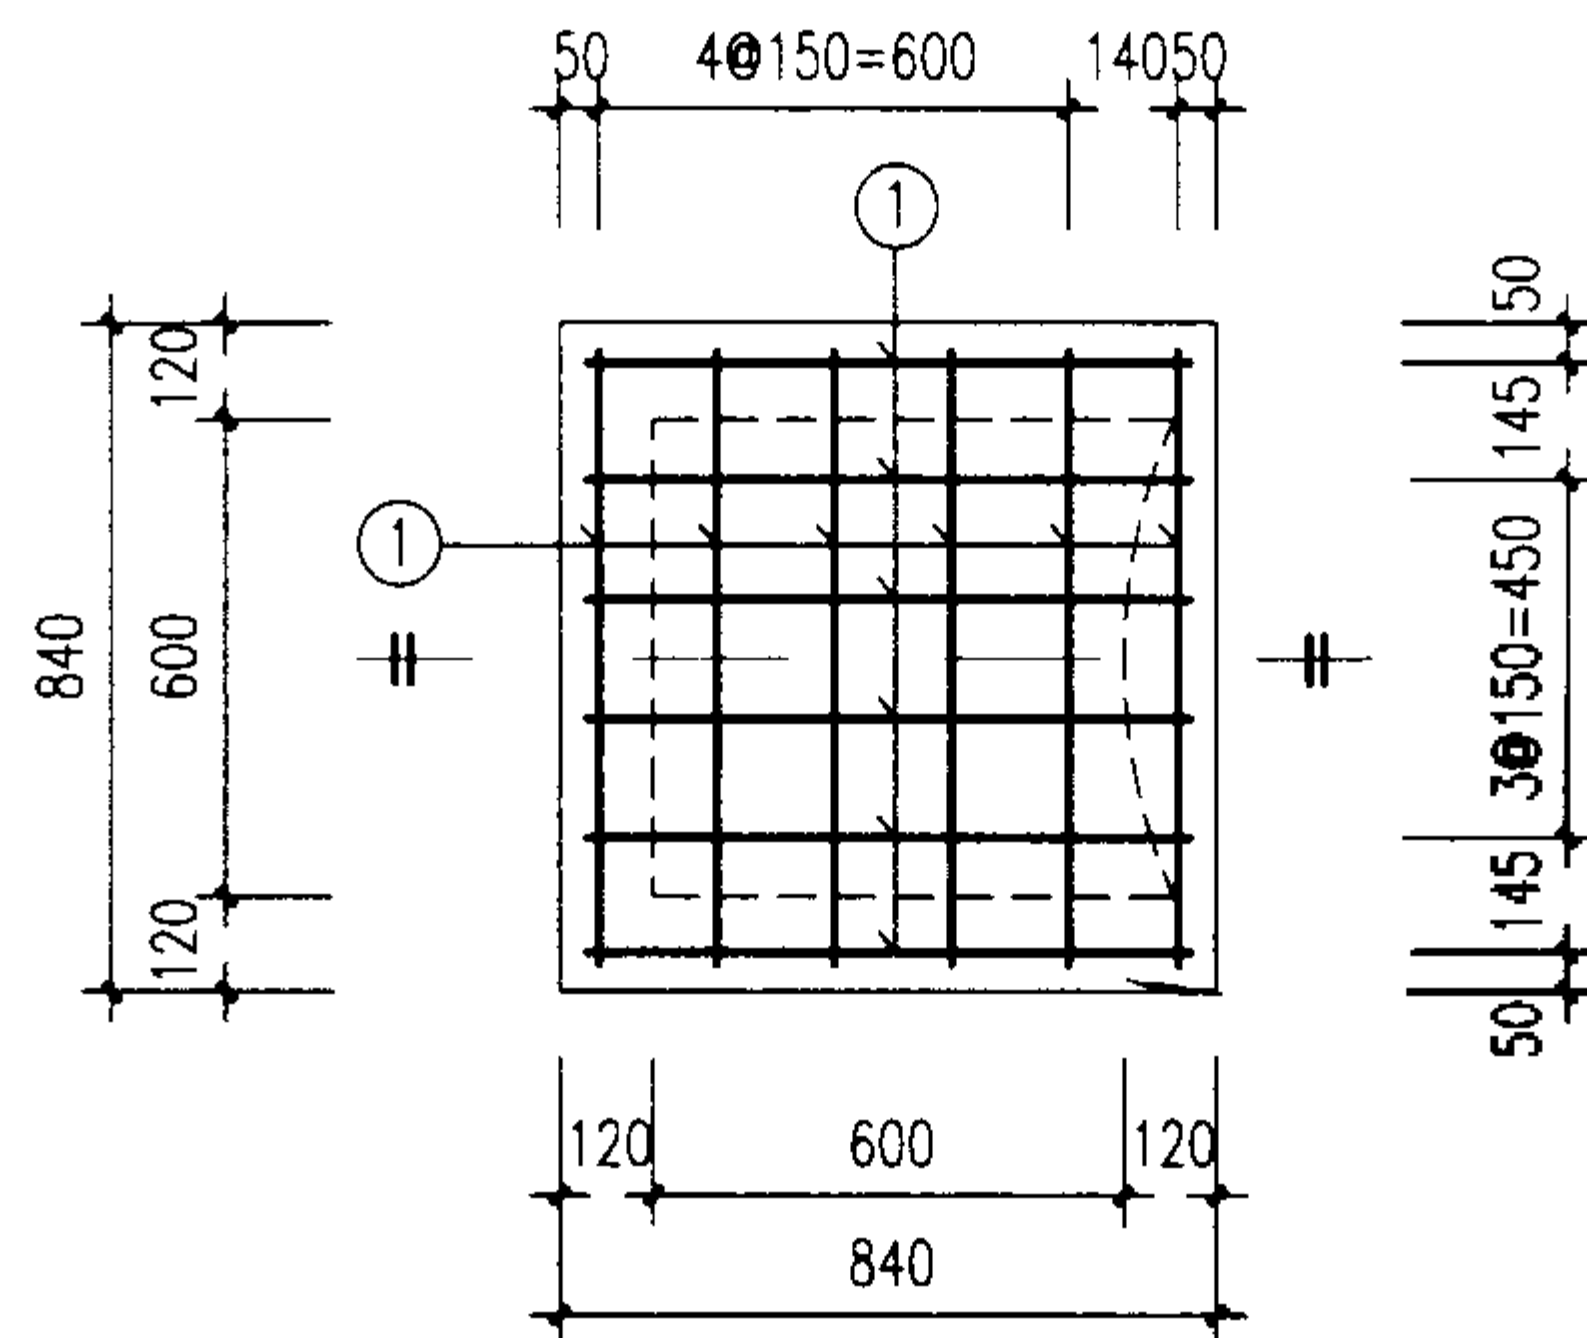

钢筋表

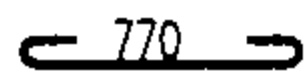编号	形式及尺寸 (mm)	盖板 ①-1					盖板 ①-2				
		规格 (mm)	长度 (mm)	数量 (根)	总长 (m)	重量 (kg)	规格 (mm)	长度 (mm)	数量 (根)	总长 (m)	重量 (kg)
1		ø8	870	12	10.44	4.12	ø10	900	12	10.80	6.66

盖板规格表

盖板型号	盖板复土 H_0 (m)	板厚 h (mm)	混凝土 (m^3)	钢筋 (kg)
①-1	$0.6 \leq H_0 \leq 2.0$	100	0.07	4.12
①-2	$0.4 \leq H_0 < 0.6$ $2.0 < H_0 \leq 4.0$	120	0.08	6.66

说明:

1. 单位: 毫米。
2. 材料: 混凝土C25; 钢筋ø-I级钢、ø-II级钢。
3. 混凝土净保护层: 35; 钢筋放下层, 水平筋在最下面。
4. 盖板顶复土 $0.4m \leq H_0 \leq 4.0m$ 。

竖槽式砖砌(收口式)跌水井(直线外跌)
盖板配筋图

图集号

02S515

审核

王明

校对





王明

设计


王明

页

109

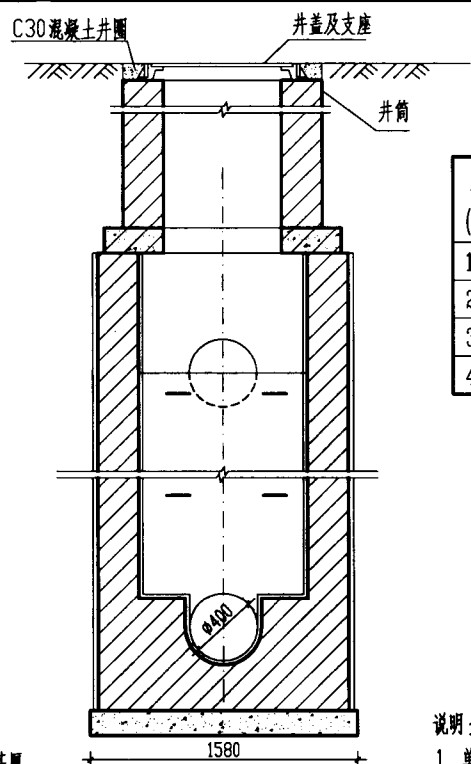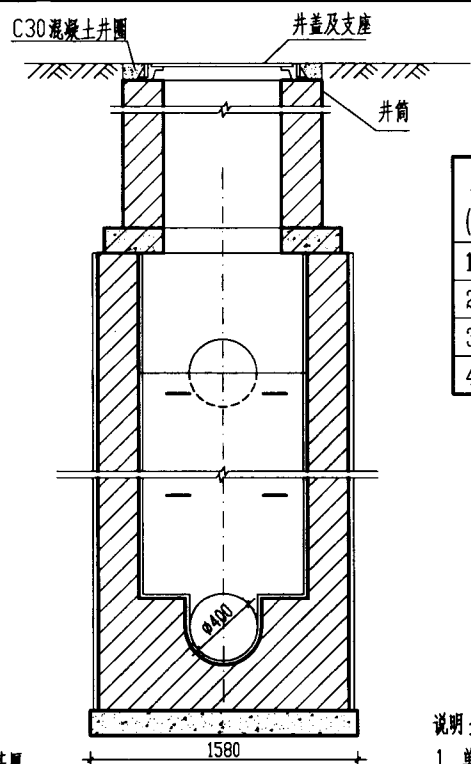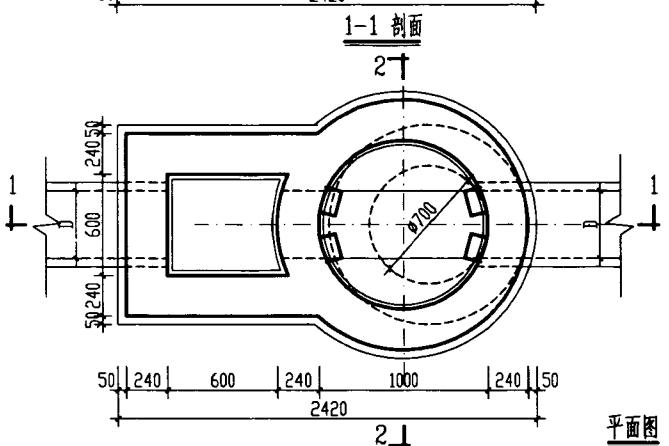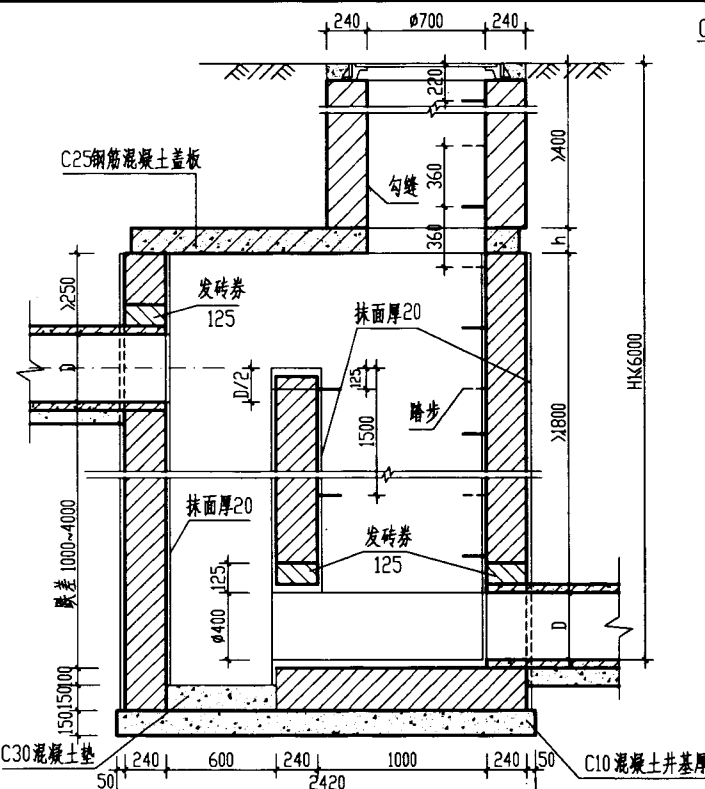

- 说明:
- 单位: 毫米。
 - 适用条件: 适用于跌落管径为 $D=200\sim400$, 跌差为 $1000\sim4000$ 的雨污水管。
 - 井墙用 M7.5 水泥砂浆砌 MU10 砖。
 - 抹面、勾缝、座浆、抹三角灰均用 1:2 防水水泥砂浆。
 - 井外墙用 1:2 防水水泥砂浆抹面至井顶部, 厚 20。
 - 雨水跌水井中的检查井内壁抹面可抹到流槽顶以上 200。
 - 跌落管管底以下超挖部分用级配砂石、混凝土或砌砖填实。

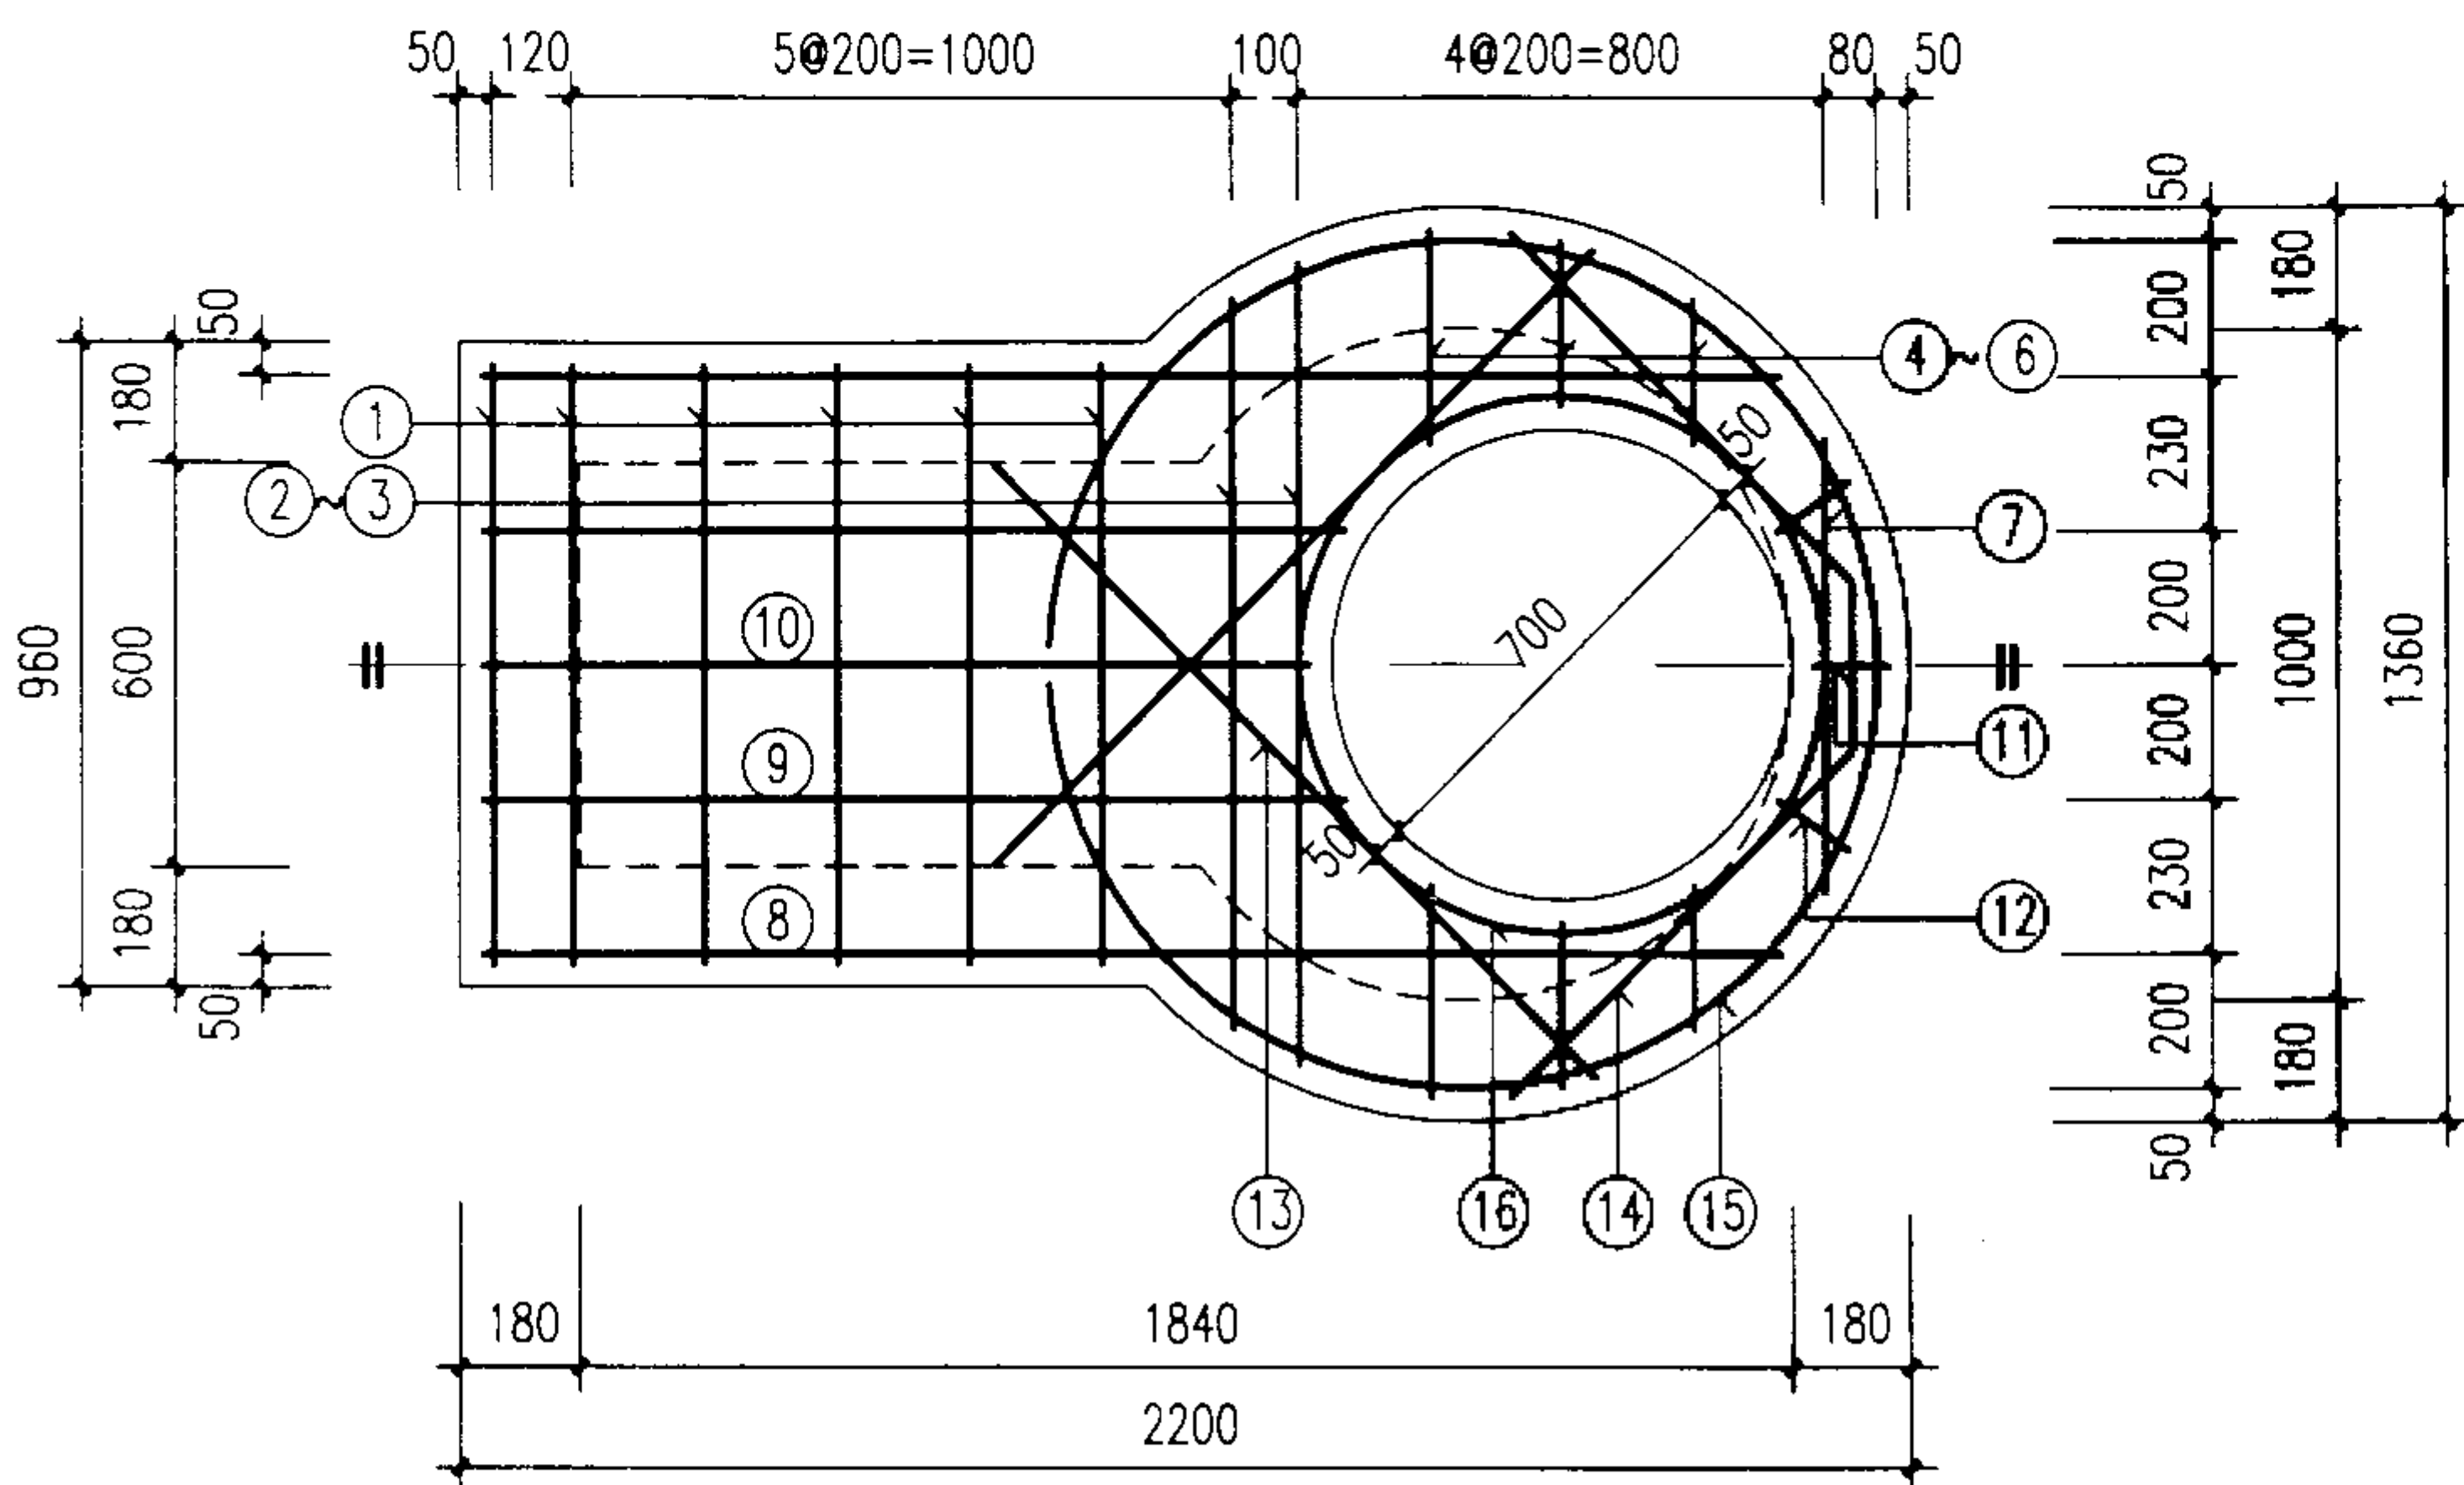

盖板规格表




盖板型号	盖板复土 H_0 (m)	板厚 h (mm)	混凝土 (m^3)	钢筋 (kg)
①-1	$0.6 \leq H_0 \leq 2.0$	120	0.23	27.40
①-2	$0.4 \leq H_0 < 0.6$ $2.0 < H_0 \leq 4.0$	140	0.27	36.01

钢筋表

编号	形式及尺寸 (mm)	盖板 ①-1					盖板 ①-2				
		规格 (mm)	长度 (mm)	数量 (根)	总长 (m)	重量 (kg)	规格 (mm)	长度 (mm)	数量 (根)	总长 (m)	重量 (kg)
1	——	$\phi 12$	890	6	5.34	4.74	$\phi 14$	890	6	5.34	6.45
2	——	$\phi 16$	1080	1	1.08	1.70	$\phi 18$	1080	1	1.08	2.16
3	——	$\phi 16$	1190	1	1.19	1.88	$\phi 18$	1190	1	1.19	2.38
4	——	$\phi 12$	310	2	0.62	0.55	$\phi 14$	310	2	0.62	0.75
5	——	$\phi 12$	240	2	0.48	0.43	$\phi 14$	240	2	0.48	0.58
6	——	$\phi 12$	210	2	0.42	0.37	$\phi 14$	210	2	0.42	0.51
7	——	$\phi 12$	670	1	0.67	0.59	$\phi 14$	670	1	0.67	0.81
8	——	$\phi 12$	1970	2	3.94	3.50	$\phi 14$	1970	2	3.94	4.76
9	——	$\phi 12$	1310	2	2.62	2.33	$\phi 14$	1310	2	2.62	3.16
10	——	$\phi 12$	1250	1	1.25	1.11	$\phi 14$	1250	1	1.25	1.51
11	——	$\phi 12$	110	1	0.11	0.10	$\phi 14$	110	1	0.11	0.13
12	——	$\phi 12$	130	2	0.26	0.23	$\phi 14$	130	2	0.26	0.31
13	——	$\phi 12$	1290	2	2.58	2.29	$\phi 14$	1290	2	2.58	3.12
14		$\phi 12$	1710	1	1.71	1.52	$\phi 14$	1710	1	1.71	2.07
15		$\phi 12$	3890	1	3.89	3.45	$\phi 14$	3890	1	3.89	4.70
16		$\phi 12$	2940	1	2.94	2.61	$\phi 12$	2940	1	2.94	2.61

说明:

1. 单位: 毫米。
2. 材料: 混凝土C25; 钢筋 ϕ -I级钢、 ϕ -II级钢。
3. 混凝土净保护层: 35; 钢筋放下层, 水平筋在最下面。
4. 盖板顶复土 $0.4m \leq H_0 \leq 4.0m$ 。
5. $\phi 700$ 孔洞亦可改为 $\phi 800$, 配筋不变, 钢筋长度及位置自行调整。

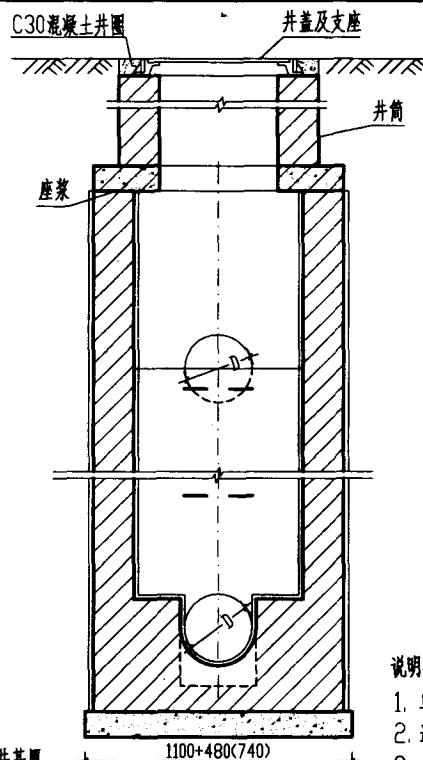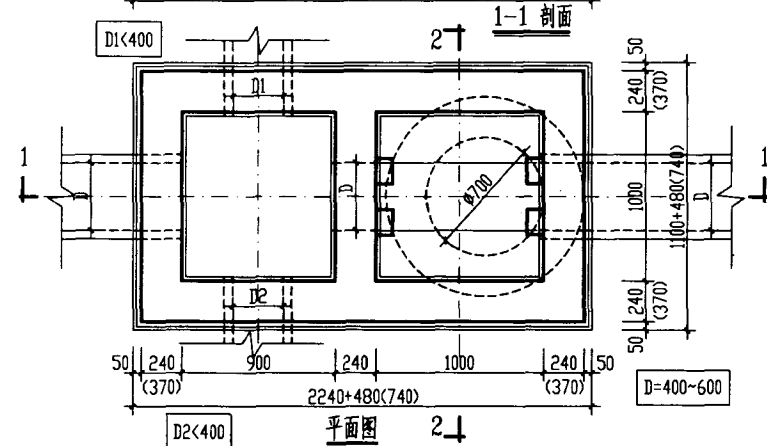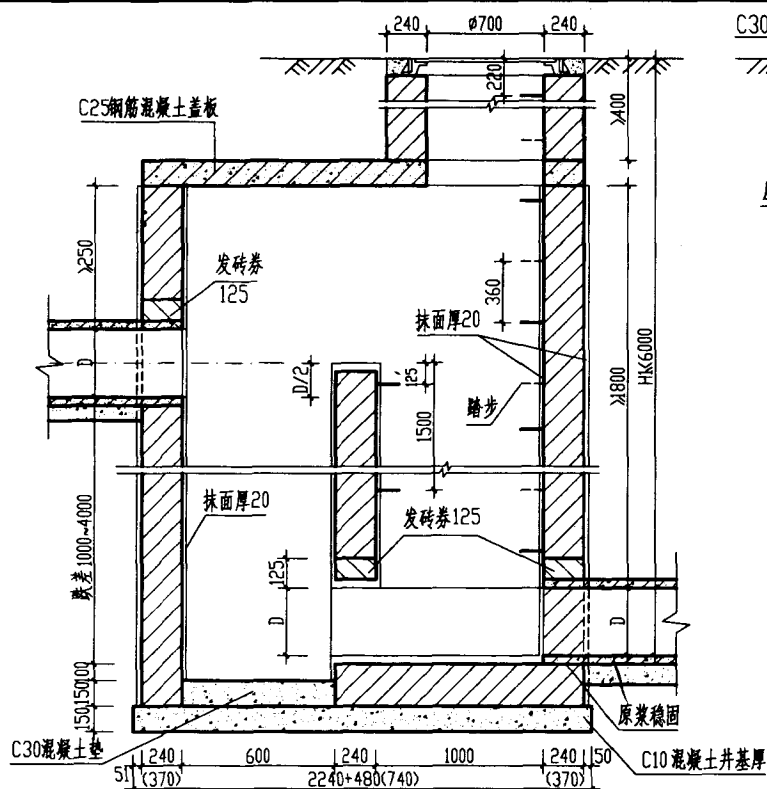

工程数量表 (按D=600污水计算)

跌差 (mm)	井室墙高 (mm)	砖砌体 (m³)		C10混凝土	C25混凝土	C30混凝土	砂浆抹面
		井室	井筒/m	(m³)	(m³)	(m³)	(m²)
1000	2650	5.60	0.71	0.86	见 盖板 图	0.09	39.1
2000	3100	6.61	0.71	0.86		0.09	51.1
3000	4100	12.88	0.71	1.10		0.09	67.1
4000	5100	15.96	0.71	1.10		0.09	83.1

说明:

1. 单位: 毫米。
2. 适用条件: 适用于跌落管径为 $D=400\sim600$, 跌差为 $1000\sim4000$ 的雨水污水管。
3. 井墙用 M7.5 水泥砂浆砌 MU10 砖。
4. 抹面、勾缝、座浆、抹三角灰均用 1:2 防水水泥砂浆。
5. 井外墙用 1:2 防水水泥砂浆抹面至井顶部, 厚 20。
6. 雨水跌水井中的检查井内壁抹面可抹到流槽顶以上 200。
7. 跌落管管底以下超挖部分用级配砂石、混凝土或砌砖填实。
8. $H\leq 4000$, 井壁厚 240; $H>4000$, 井壁厚 370。

竖槽式砖砌跌水井
D=400~600 mm (直线外跌)




图集号

02S515

审核 郭 钧 校对 潘 丽 峰 设计 王 俊 东


页

112

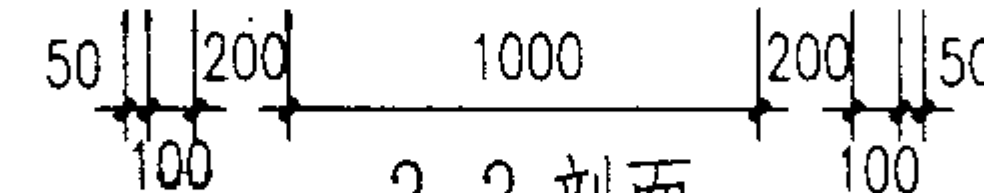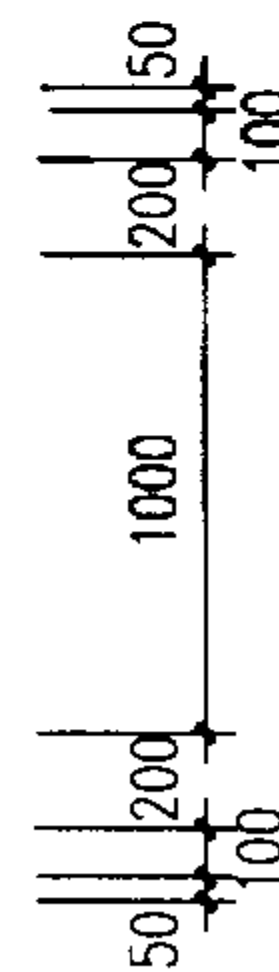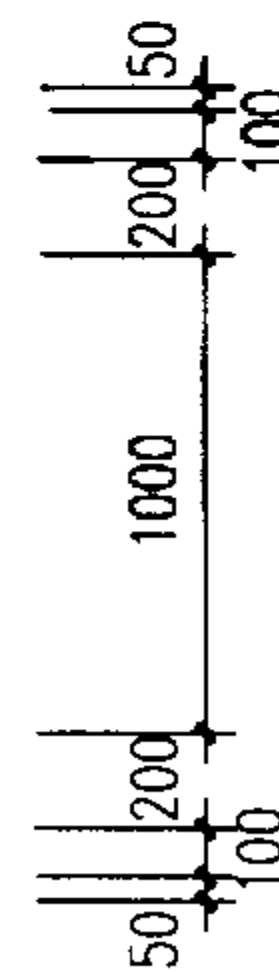

1. 单位: 毫米。
2. 井墙及底板混凝土为C20、S4; 钢筋 ϕ -I级钢、 ϕ -II级钢;
钢筋锚固长度35d、搭接长度42d; 混凝土净保护层35。
3. 座浆、抹三角灰均用1:2防水水泥砂浆。
4. 流槽用M7.5水泥砂浆砌MU10砖; 1:2防水水泥砂浆抹面, 厚20。
5. 适用条件: 适用于跌落管径为 $D=200\sim 600$, 跌差为 $1000\sim 4000$ 的雨污水管。
6. $D1<400$; $D2<400$; $D=200\sim 600$ 。
7. 跌落管管底以下超挖部分用级配砂石、混凝土或砖填实。
8. 井筒及井盖的安装作法见井筒图。

竖槽式混凝土跌水井			图集号	02S515
D=200~600mm (直线外跌)				
审核	28mm	校对	设计	页
				113

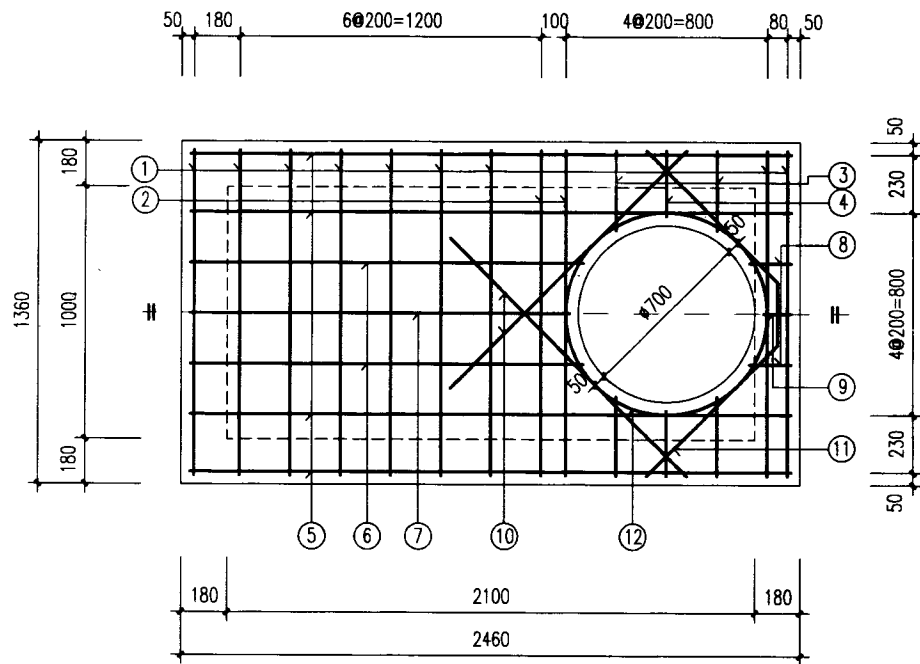

盖板规格表

盖板型号	盖板复土 H_0 (m)	板厚 h (mm)	混凝土 (m^3)	钢筋 (kg)
①-1	$0.6 \leq H_0 \leq 2.0$	120	0.36	35.49
①-2	$0.4 \leq H_0 < 0.6$ $2.0 < H_0 \leq 4.0$	140	0.41	46.94

钢筋表

编号	形式及尺寸 (mm)	盖板 ①-1					盖板 ①-2				
		规格 (mm)	长度 (mm)	数量 (根)	总长 (m)	重量 (kg)	规格 (mm)	长度 (mm)	数量 (根)	总长 (m)	重量 (kg)
1	——	$\phi 12$	1290	9	11.61	10.31	$\phi 14$	1290	9	11.61	14.02
2	——	$\phi 16$	1290	2	2.58	4.07	$\phi 18$	1290	2	2.58	5.15
3	——	$\phi 12$	320	4	1.28	1.14	$\phi 14$	320	4	1.28	1.55
4	——	$\phi 12$	260	2	0.52	0.46	$\phi 14$	260	2	0.52	0.63
5	——	$\phi 12$	2390	4	9.56	8.49	$\phi 14$	2390	4	9.56	11.55
6	——	$\phi 12$	1570	2	3.14	2.79	$\phi 14$	1570	2	3.14	3.79
7	——	$\phi 12$	1510	1	1.51	1.34	$\phi 14$	1510	1	1.51	1.82
8	——	$\phi 12$	170	2	0.34	0.30	$\phi 14$	170	2	0.34	0.41
9	——	$\phi 12$	110	1	0.11	0.10	$\phi 14$	110	1	0.11	0.13
10	——	$\phi 12$	1330	2	2.66	2.36	$\phi 14$	1330	2	2.66	3.21
11		$\phi 12$	1710	1	1.71	1.52	$\phi 14$	1710	1	1.71	2.07
12		$\phi 12$	2940	1	2.94	2.61	$\phi 12$	2940	1	2.94	2.61

说明:

1. 单位: 毫米。
2. 材料: 混凝土C25; 钢筋 ϕ -I级钢、 ϕ -II级钢。
3. 混凝土保护层: 35; 钢筋放下层, 水平筋在最下面。
4. 盖板顶复土 $0.4m \leq H_0 \leq 4.0m$ 。
5. $\phi 700$ 孔洞亦可改为 $\phi 800$, 配筋不变, 钢筋长度及位置自行调整。

竖槽式跌水井 (直线外跌)

盖板配筋图

图集号

02S515

审核

设计

校对

设计

设计

设计

设计

设计

设计

设计

设计


设计

设计

设计

页


114

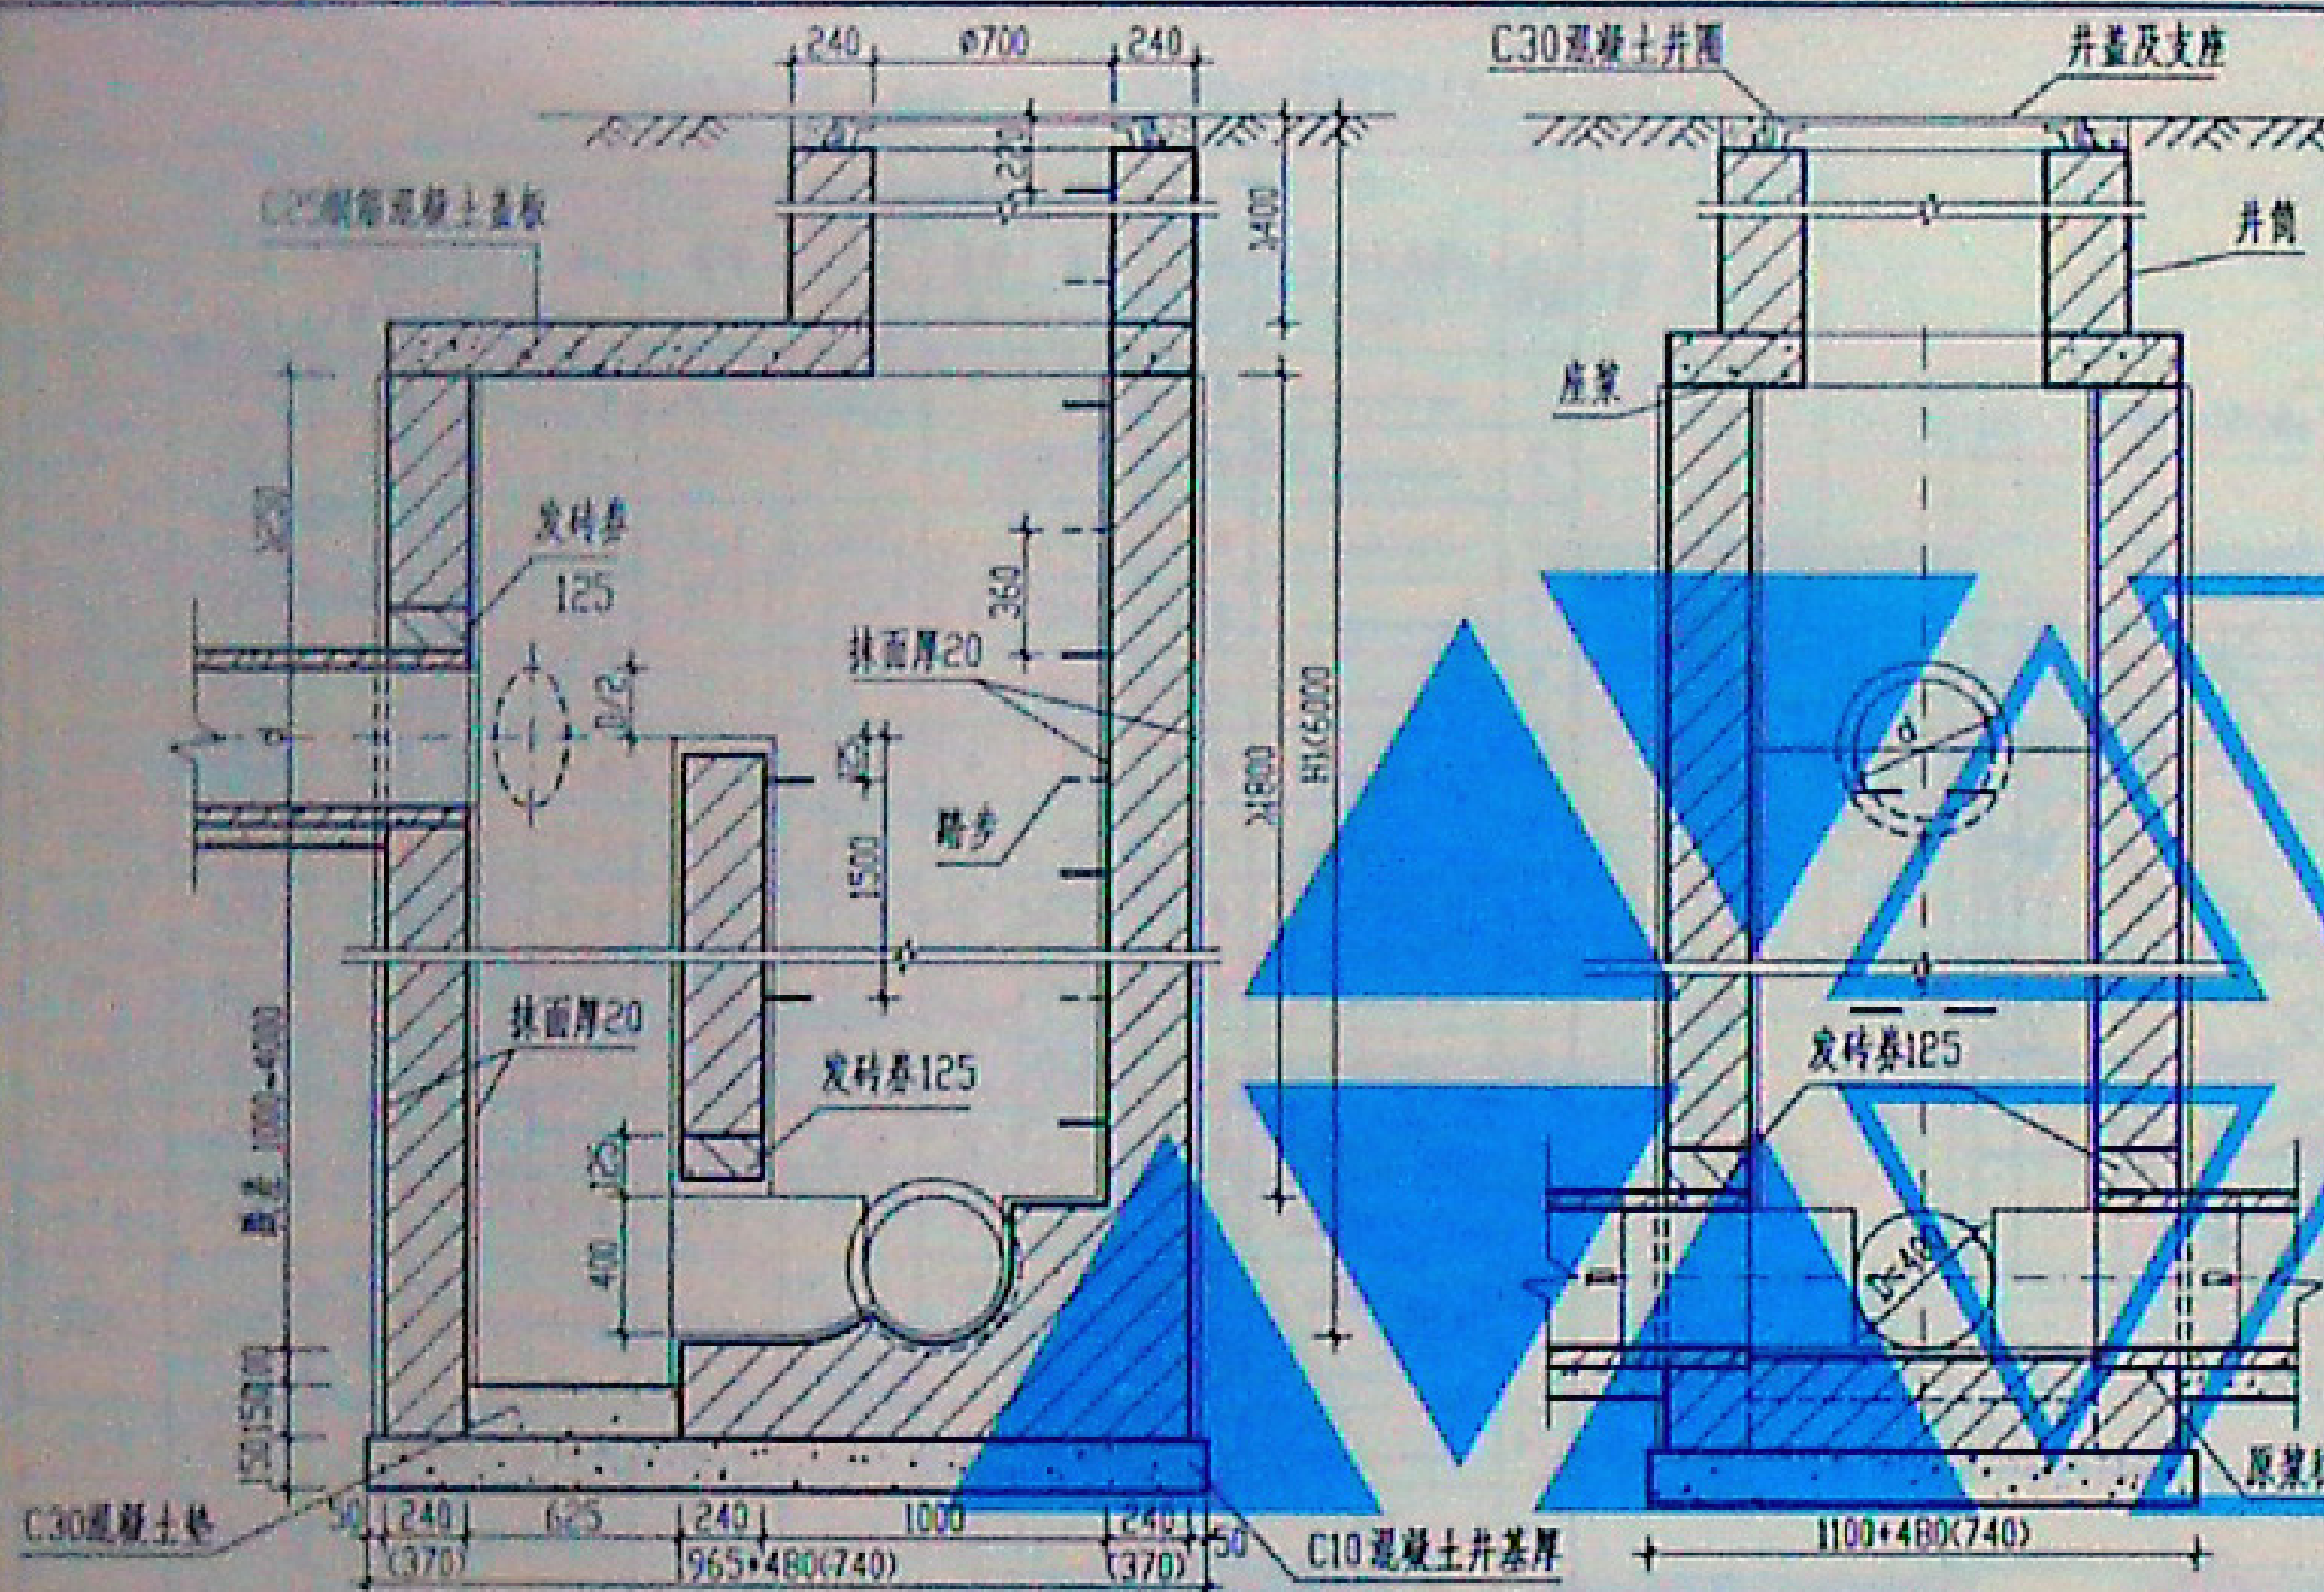


工程数量表 (按D=400计算)

跌差 (mm)	井室增高 (mm)	砖砌体 (m³)		C10混凝土	C25混凝土	C30混凝土	砂浆抹面
		井室	井筒/m	(m³)	(m³)	(m³)	(m²)
1000	2650	4.55	0.71	0.54	见 盖板 图	0.08	30.0
2000	2950	5.04	0.71	0.54		0.08	39.1
3000	3950	10.41	0.71	0.69		0.08	52.7
4000	4950	13.08	0.71	0.69		0.08	66.2

- 说明:
1. 单位: 毫米。
 2. 适用条件: 适用于跌落管径为 D=200~400, 跌差为 1000~4000 的雨污水管。
 3. 井墙用 M7.5 水泥砂浆砌 MU10 砖。
 4. 抹面、勾缝、座浆、抹三角灰均用 1:2 防水水泥砂浆。
 5. 井外墙用 1:2 防水水泥砂浆抹面至井顶部, 厚 20。
 6. 雨水跌水井中的检查井内壁抹面可抹到流槽顶以上 200。
 7. 跌落管管底以下超挖部分用级配砂石、混凝土或砌砖填实。
 8. H1<4000, 井壁厚 240; H1>4000, 井壁厚 370。

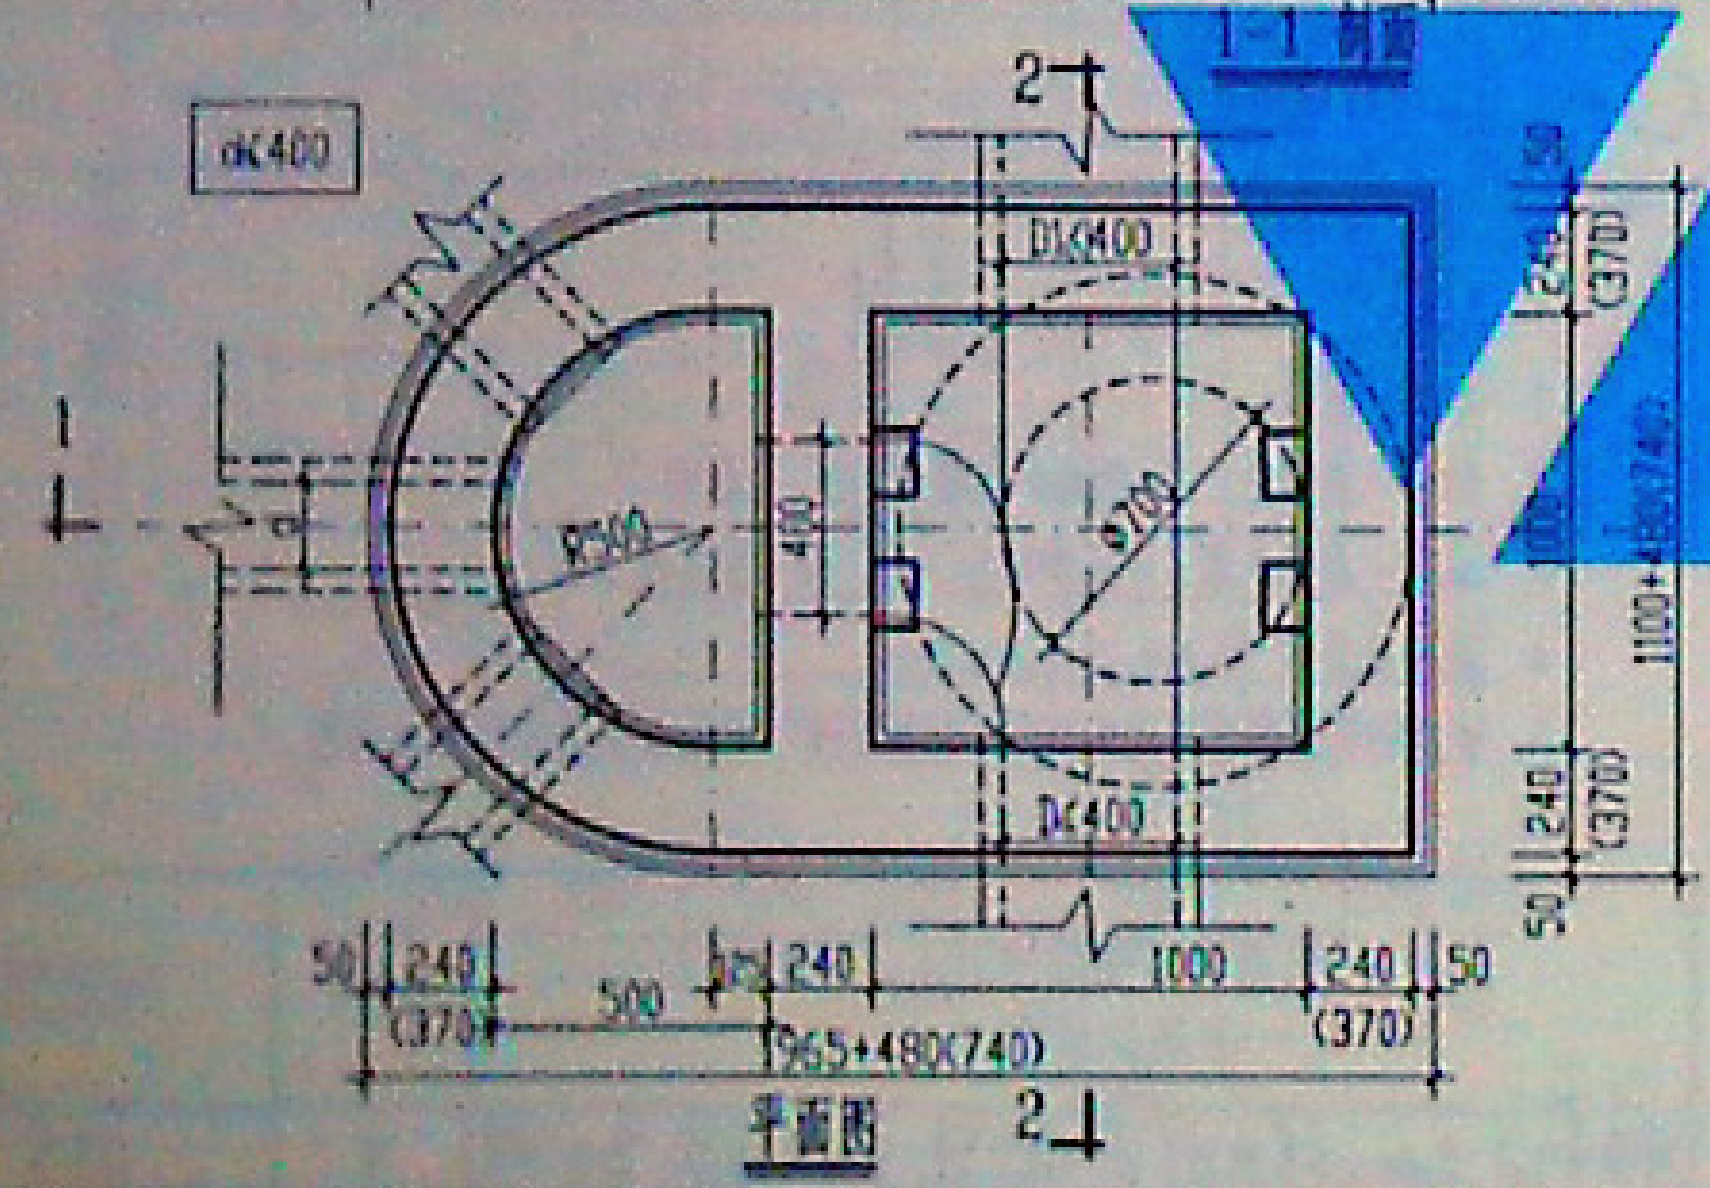

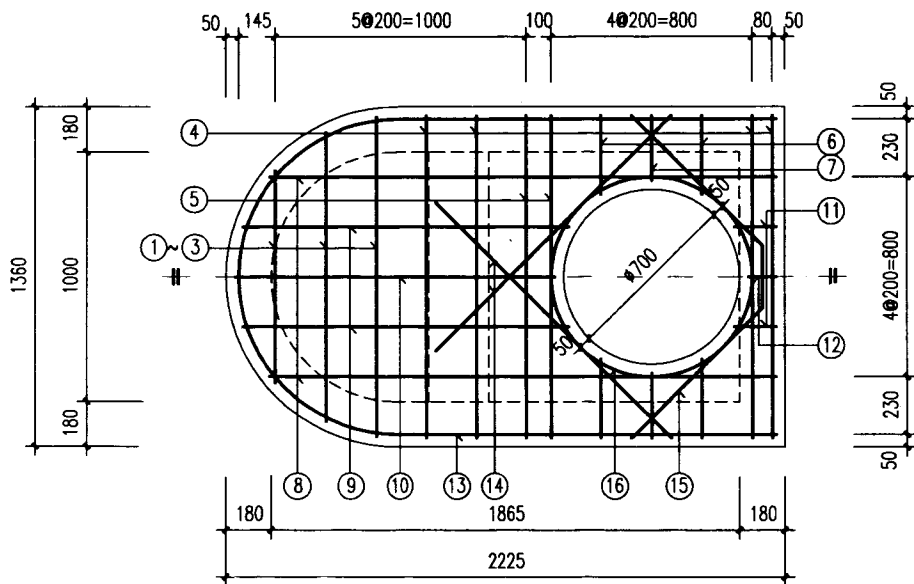

盖板规格表

盖板型号	盖板复土 H_0 (m)	板厚 h (mm)	混凝土 (m^3)	钢筋 (kg)
①-1	$0.6 \leq H_0 < 2.0$	120	0.29	33.01
①-2	$0.4 \leq H_0 < 0.6$ $2.0 < H_0 \leq 4.0$	140	0.34	43.59

钢筋表

编号	形式及尺寸 (mm)	盖板 ①-1					盖板 ①-2				
		规格 (mm)	长度 (mm)	数量 (根)	总长 (m)	重量 (kg)	规格 (mm)	长度 (mm)	数量 (根)	总长 (m)	重量 (kg)
1	——	$\Phi 12$	850	1	0.85	0.75	$\Phi 14$	850	1	0.85	1.03
2	——	$\Phi 12$	1160	1	1.16	1.03	$\Phi 14$	1160	1	1.16	1.40
3	——	$\Phi 12$	1280	1	1.28	1.14	$\Phi 14$	1280	1	1.28	1.55
4	——	$\Phi 12$	1290	4	5.16	4.58	$\Phi 14$	1290	4	5.16	6.23
5	——	$\Phi 16$	1290	2	2.58	4.07	$\Phi 18$	1290	2	2.58	5.15
6	——	$\Phi 12$	320	4	1.28	1.14	$\Phi 14$	320	4	1.28	1.55
7	——	$\Phi 12$	260	2	0.52	0.46	$\Phi 14$	260	2	0.52	0.63
8	——	$\Phi 12$	2350	2	4.70	4.17	$\Phi 14$	2350	2	4.70	5.68
9	——	$\Phi 12$	1640	2	3.28	2.91	$\Phi 14$	1640	2	3.28	3.96
10	——	$\Phi 12$	1610	1	1.61	1.43	$\Phi 14$	1610	1	1.61	1.94
11	——	$\Phi 12$	170	2	0.34	0.30	$\Phi 14$	170	2	0.34	0.41
12	——	$\Phi 12$	110	1	0.11	0.10	$\Phi 14$	110	1	0.11	0.13
13		$\Phi 12$	5000	1	5.00	4.44	$\Phi 14$	5000	1	5.00	6.04
14	——	$\Phi 12$	1330	2	2.66	2.36	$\Phi 14$	1330	2	2.66	3.21
15		$\Phi 12$	1710	1	1.71	1.52	$\Phi 14$	1710	1	1.71	2.07
16		$\Phi 12$	2940	1	2.94	2.61	$\Phi 12$	2940	1	2.94	2.61

说明:

- 单位: 毫米。
- 材料: 混凝土C25; 钢筋 Φ -I级钢、 Φ -II级钢。
- 混凝土净保护层: 35; 钢筋放下层, 水平筋在最下面。
- 盖板顶复土 $0.4m \leq H_0 \leq 4.0m$ 。
- $\Phi 700$ 孔洞亦可改为 $\Phi 800$, 配筋不变, 钢筋长度及位置自行调整。

竖槽式砖砌跌水井(支线外跌)
盖板配筋图

图集号

02S515


审核

设计

校对

页


116

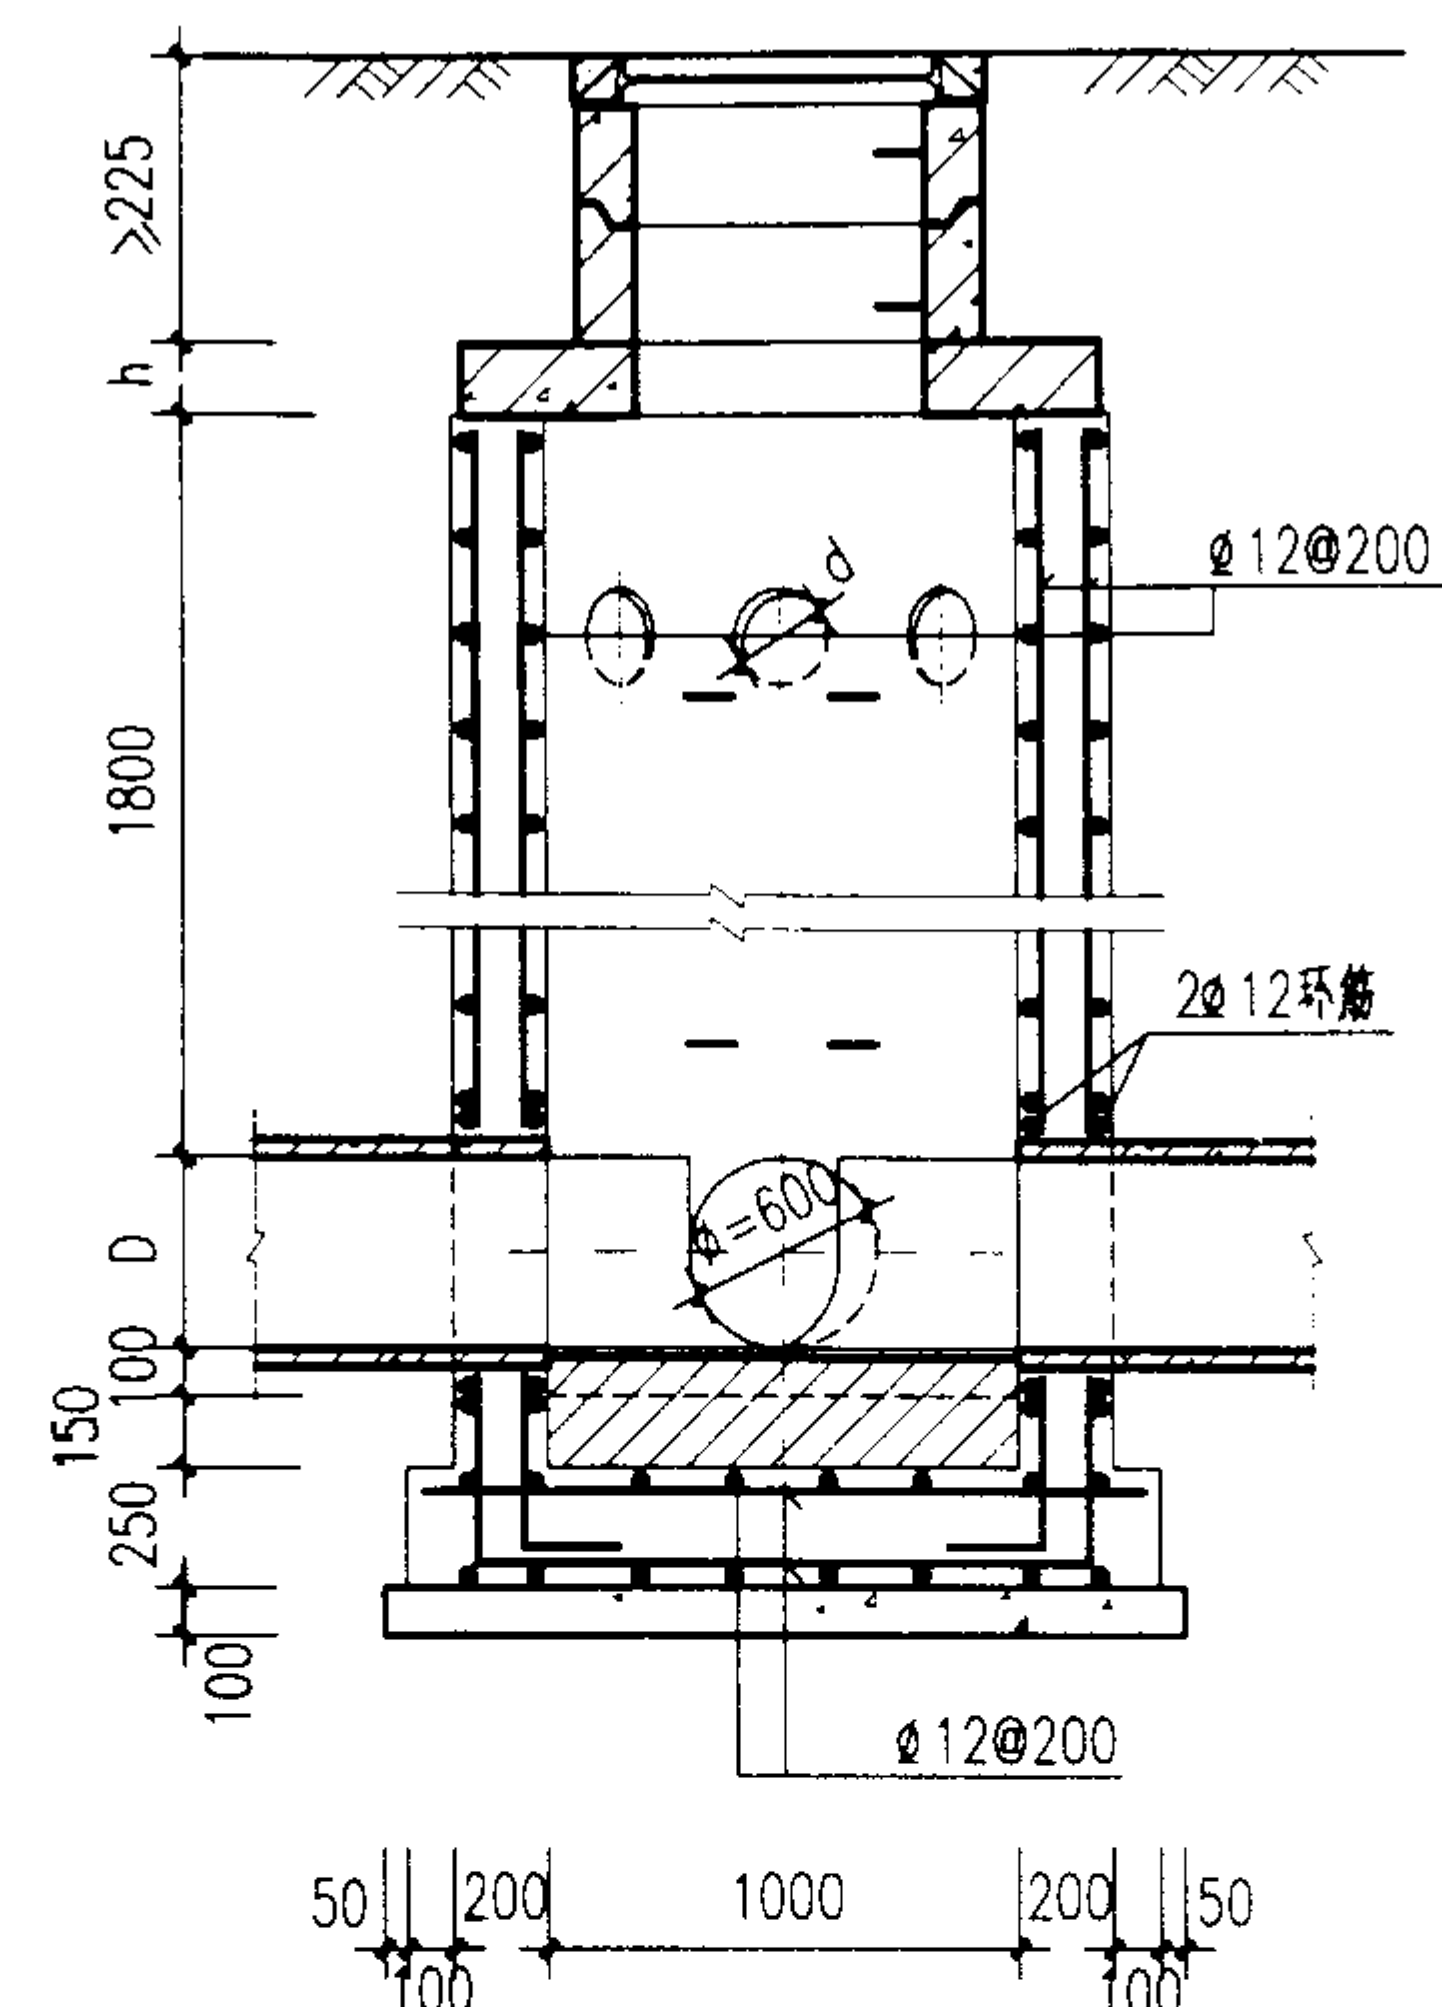

2-2 剖面


说明:

1. 单位: 毫米。
2. 井墙及底板混凝土为C20、S4; 钢筋 ϕ -I级钢、 ϕ -II级钢;
钢筋锚固长度35d、搭接长度42d; 混凝土净保护层35。
3. 座浆、抹三角灰均用1:2防水水泥砂浆。
4. 流槽用M7.5水泥砂浆砌MU10砖; 1:2防水水泥砂浆抹面, 厚20。
5. 适用条件: 适用于跌落管径为 $D=200\sim 400$, 跌差为 $1000\sim 4000$ 的雨污水管。
6. $d\leq 400$ 。
7. 跌落管管底以下超挖部分用级配砂石、混凝土或砖填实。
8. 井筒及井盖的安装作法见井筒图。

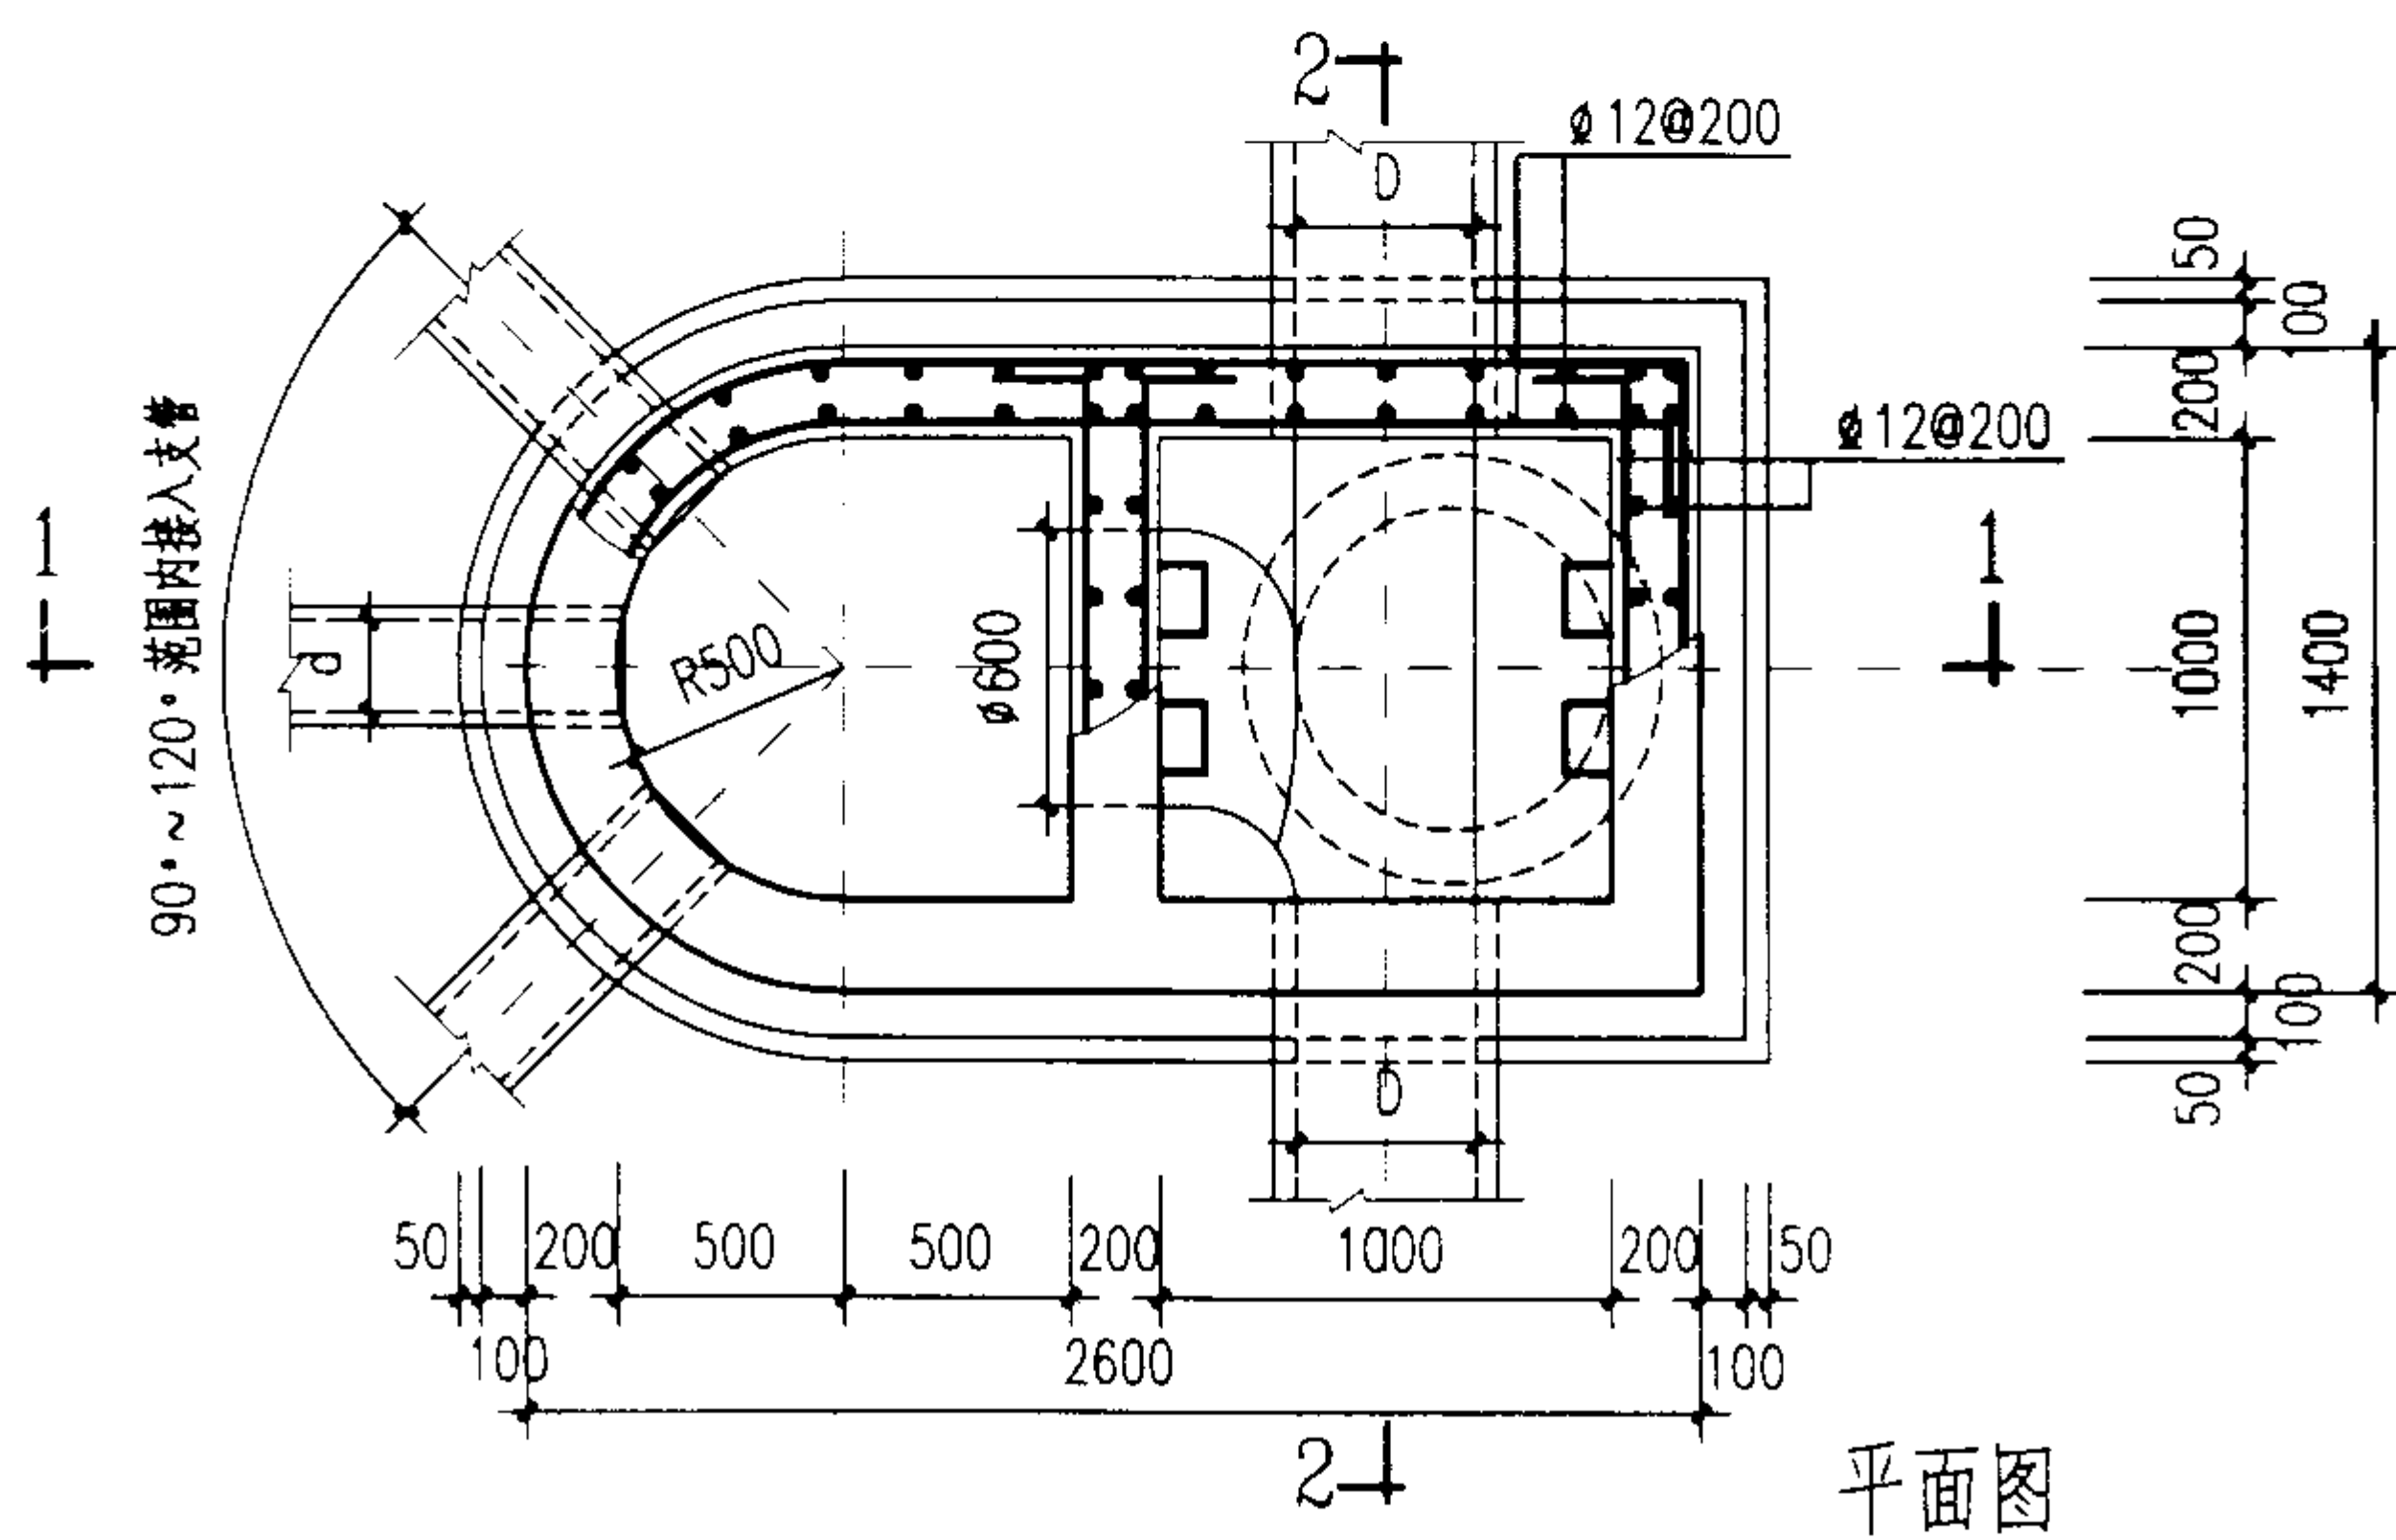

平面图

竖槽式混凝土跌水井 D=200~400mm(支线外跌)		图集号	02S515
审核	王明	校对	王明
设计	王明	页	117

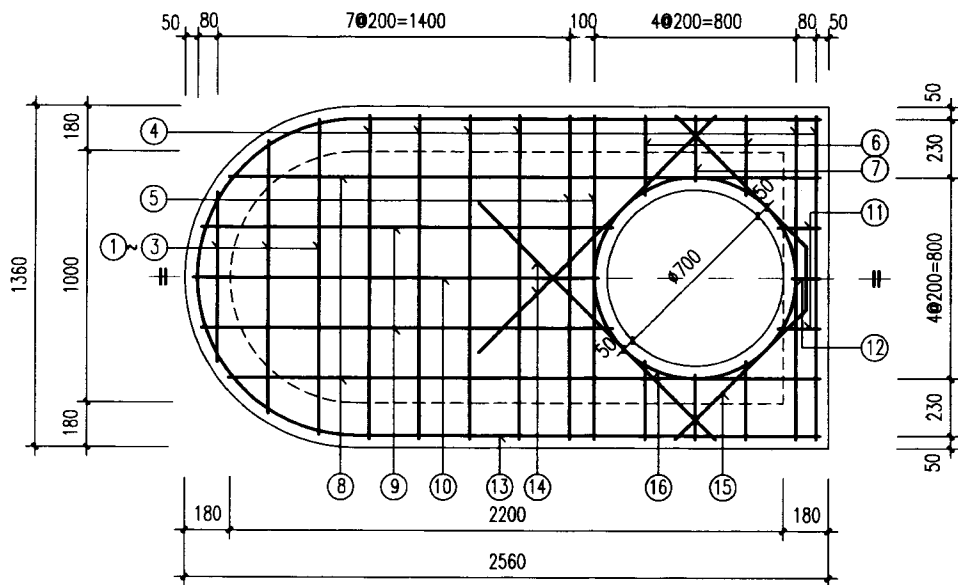

盖板规格表

盖板型号	盖板复土 H_0 (m)	板厚 h (mm)	混凝土 (m^3)	钢筋 (kg)
①-1	$0.6 \leq H_0 \leq 2.0$	120	0.35	35.67
①-2	$0.4 \leq H_0 < 0.6$ $2.0 < H_0 \leq 4.0$	140	0.41	47.21

钢筋表

编号	形式及尺寸 (mm)	盖板 ①-1					盖板 ①-2				
		规格 (mm)	长度 (mm)	数量 (根)	总长 (m)	重量 (kg)	规格 (mm)	长度 (mm)	数量 (根)	总长 (m)	重量 (kg)
1	—	$\Phi 12$	680	1	0.68	0.60	$\Phi 14$	680	1	0.68	0.82
2	—	$\Phi 12$	1090	1	1.09	0.97	$\Phi 14$	1090	1	1.09	1.32
3	—	$\Phi 12$	1260	1	1.26	1.12	$\Phi 14$	1260	1	1.26	1.52
4	—	$\Phi 12$	1290	6	7.74	6.87	$\Phi 14$	1290	6	7.74	9.35
5	—	$\Phi 16$	1290	2	2.58	4.07	$\Phi 18$	1290	2	2.58	5.15
6	—	$\Phi 12$	320	4	1.28	1.14	$\Phi 14$	320	4	1.28	1.55
7	—	$\Phi 12$	260	2	0.52	0.46	$\Phi 14$	260	2	0.52	0.63
8	—	$\Phi 12$	2350	2	4.70	4.17	$\Phi 14$	2350	2	4.70	5.68
9	—	$\Phi 12$	1640	2	3.28	2.91	$\Phi 14$	1640	2	3.28	3.96
10	—	$\Phi 12$	1610	1	1.61	1.43	$\Phi 14$	1610	1	1.61	1.94
11	—	$\Phi 12$	170	2	0.34	0.30	$\Phi 14$	170	2	0.34	0.41
12	—	$\Phi 12$	110	1	0.11	0.10	$\Phi 14$	110	1	0.11	0.13
13		$\Phi 12$	5680	1	5.68	5.04	$\Phi 14$	5680	1	5.68	6.86
14	—	$\Phi 12$	1330	2	2.66	2.36	$\Phi 14$	1330	2	2.66	3.21
15		$\Phi 12$	1710	1	1.71	1.52	$\Phi 14$	1710	1	1.71	2.07
16		$\Phi 12$	2940	1	2.94	2.61	$\Phi 12$	2940	1	2.94	2.61

说明:

- 单位: 毫米。
- 材料: 混凝土C25; 钢筋 Φ -I级钢、 Φ -II级钢。
- 混凝土净保护层: 35; 钢筋放下层, 水平筋在最下面。
- 盖板顶复土 $0.4m \leq H_0 \leq 4.0m$ 。
- $\Phi 700$ 孔洞亦可改为 $\Phi 800$, 配筋不变, 钢筋长度及位置自行调整。

竖槽式混凝土跌水井 (支线外跌)
盖板配筋图

图集号

02S515


审核

校对

设计


页

118

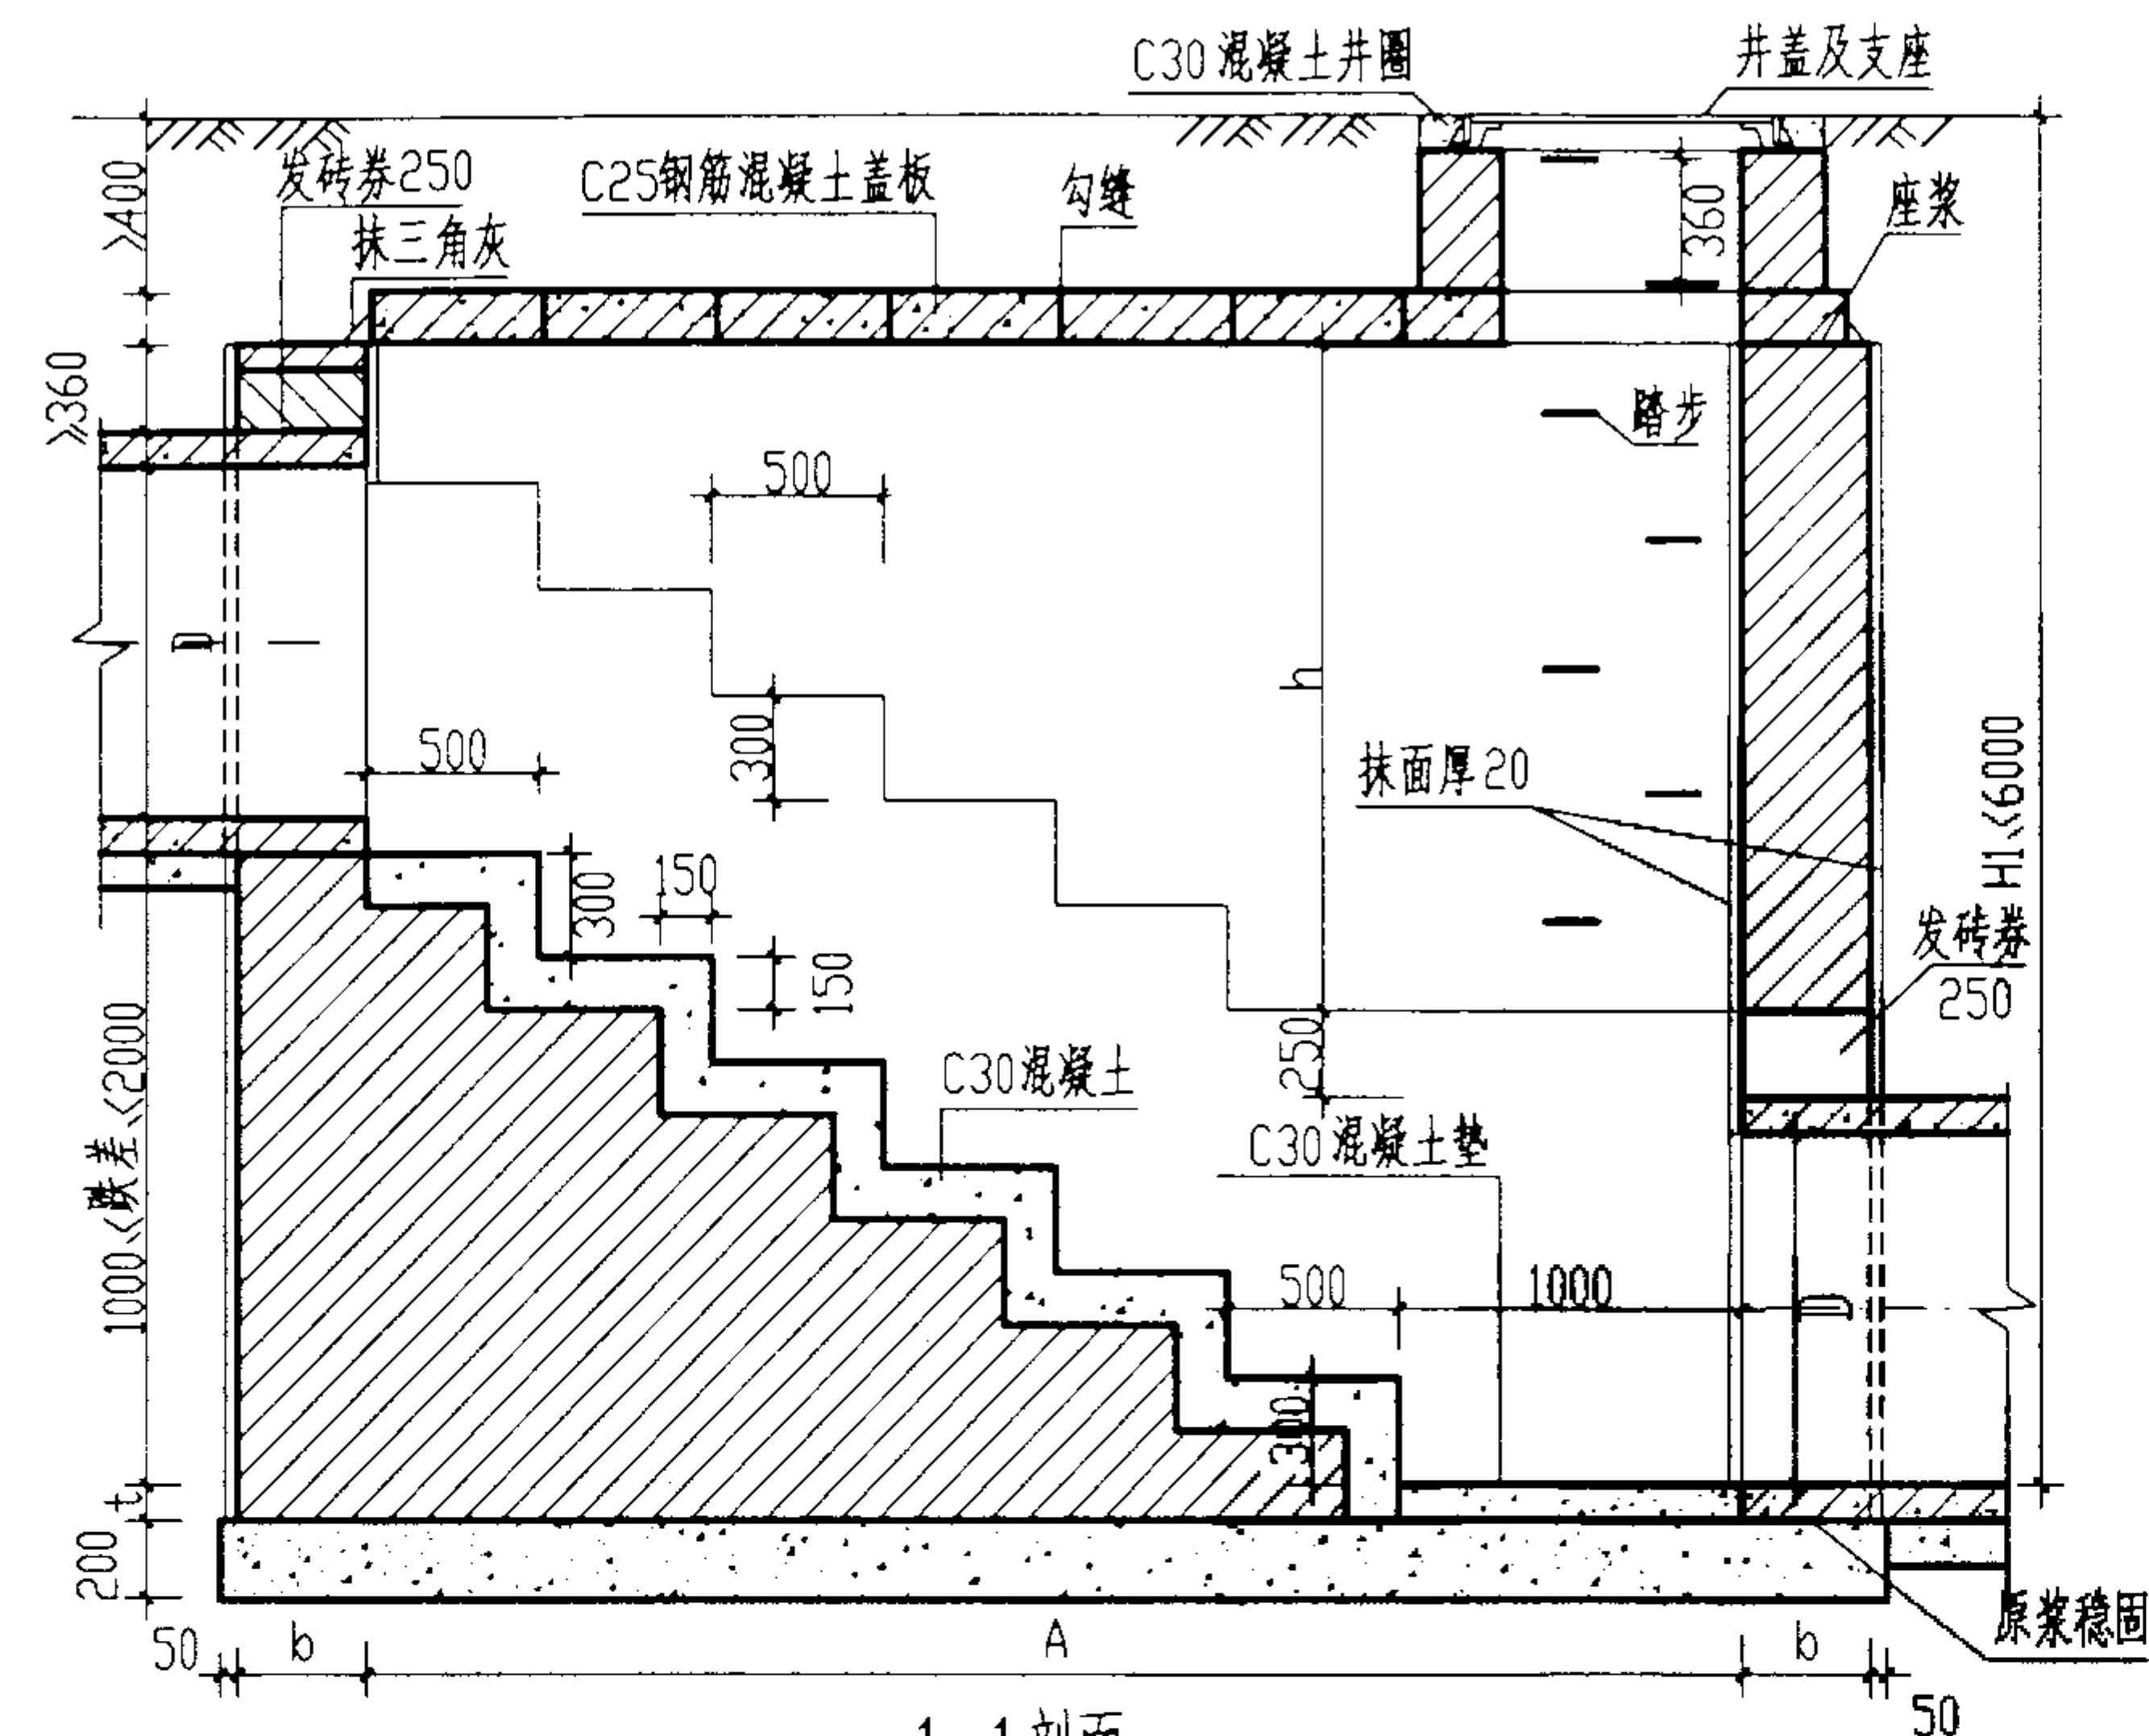


1-1剖面

2+

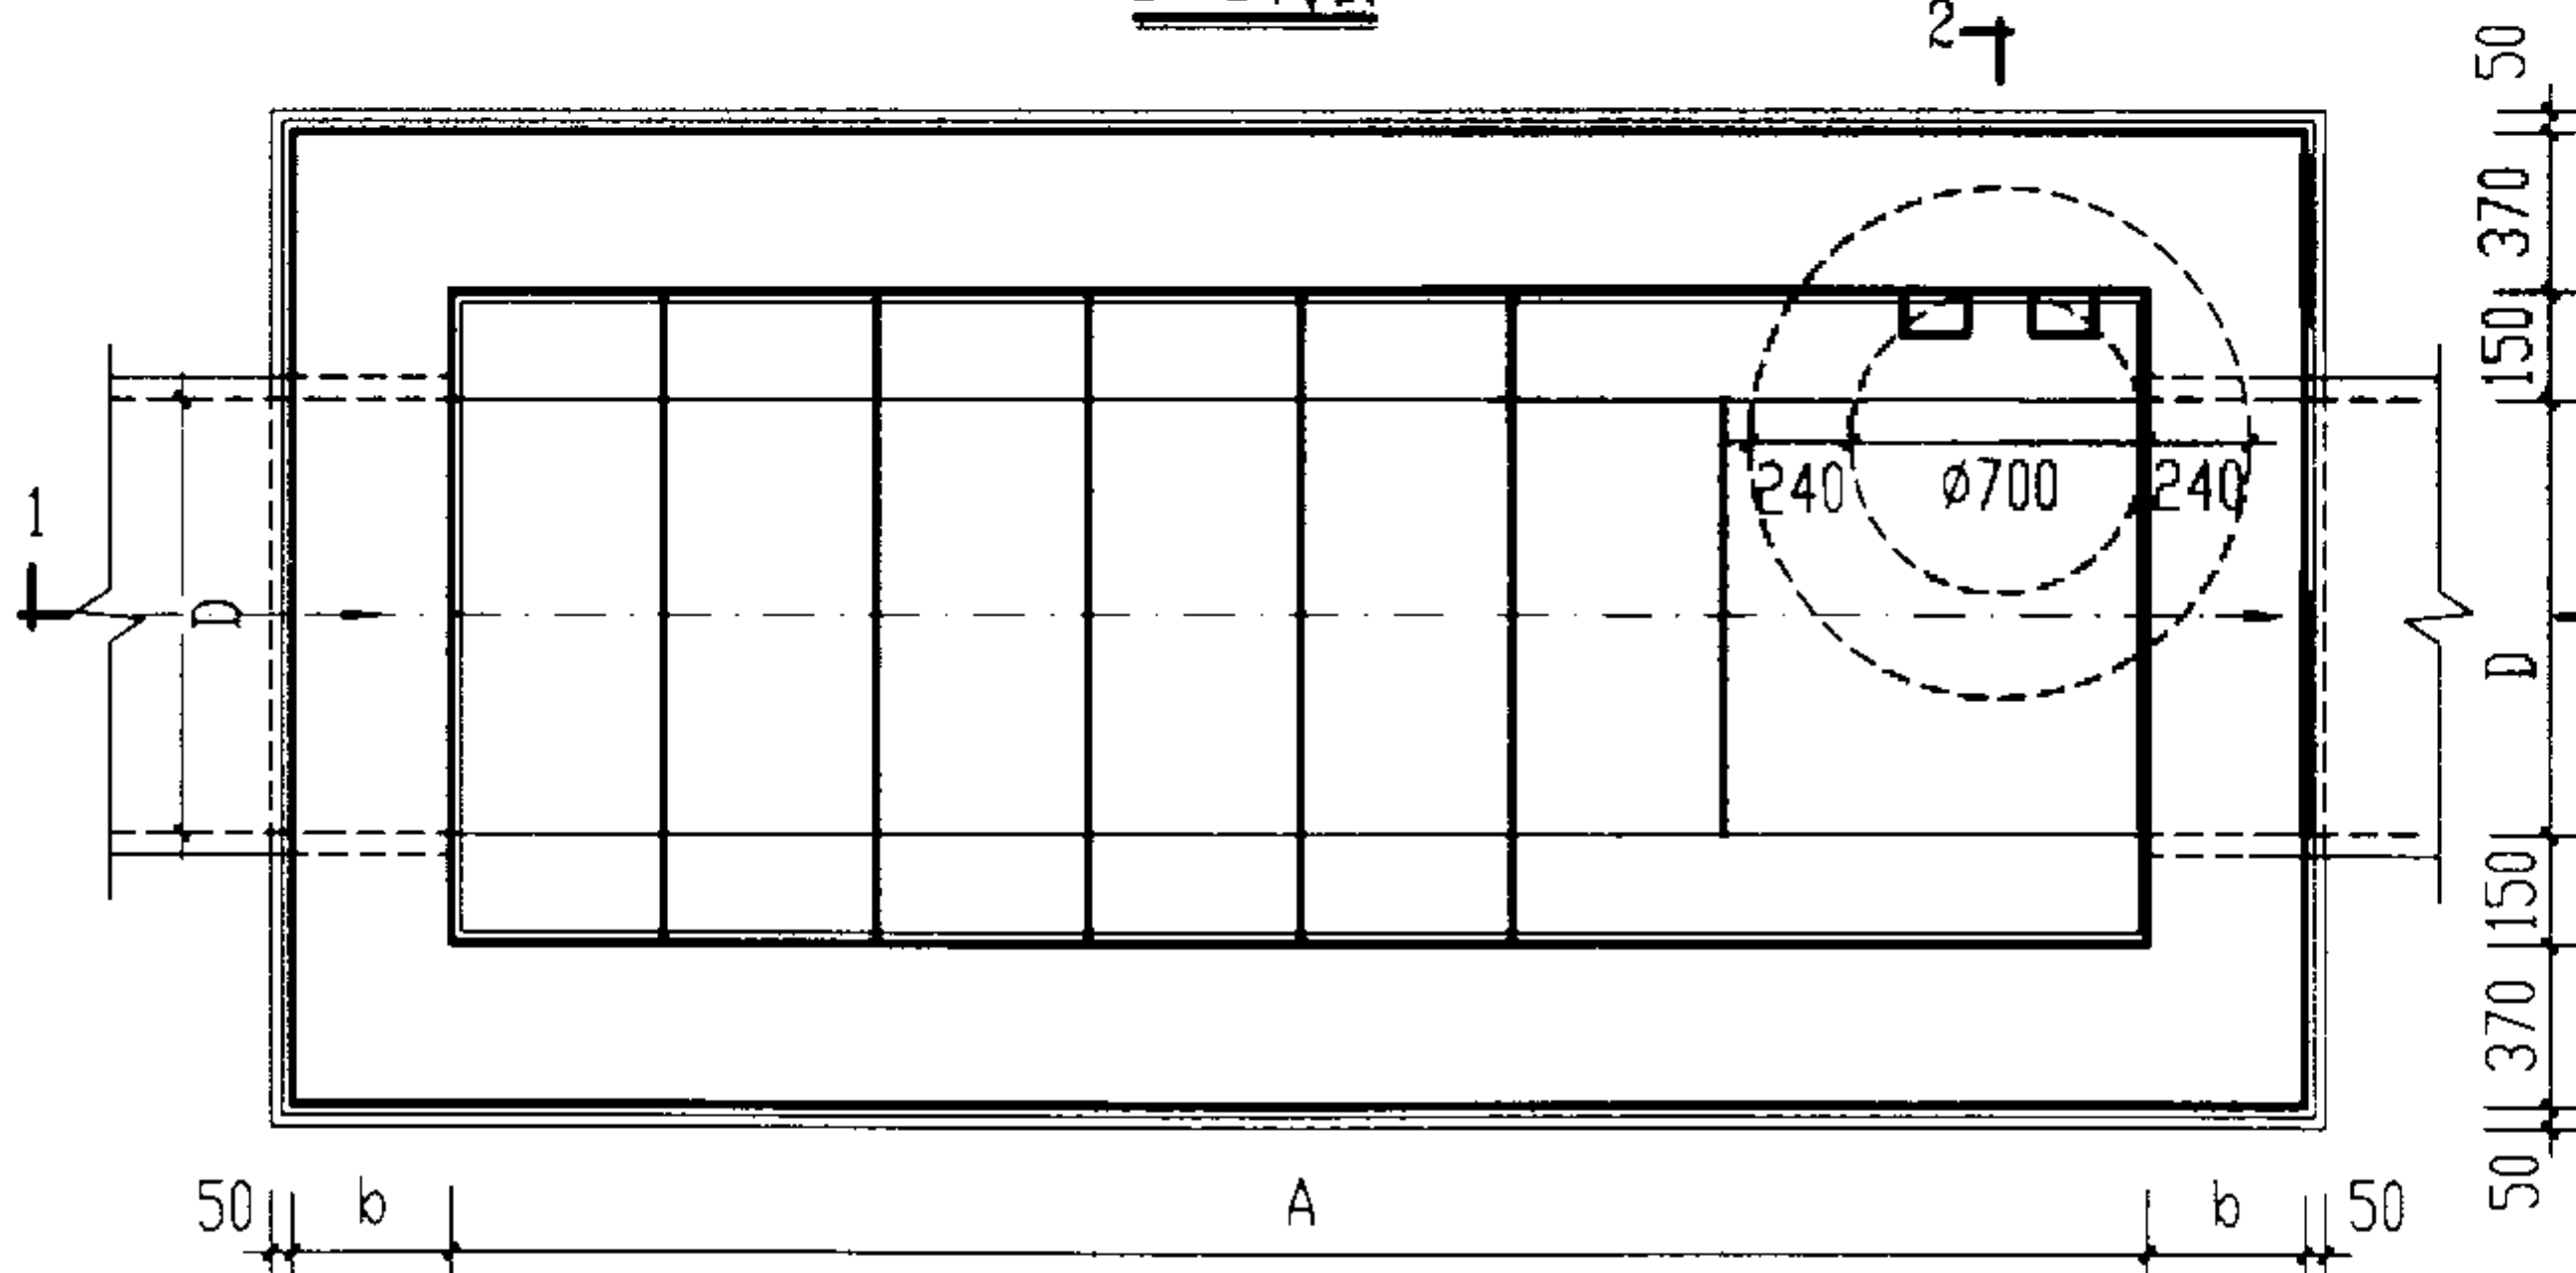

平面图

2+

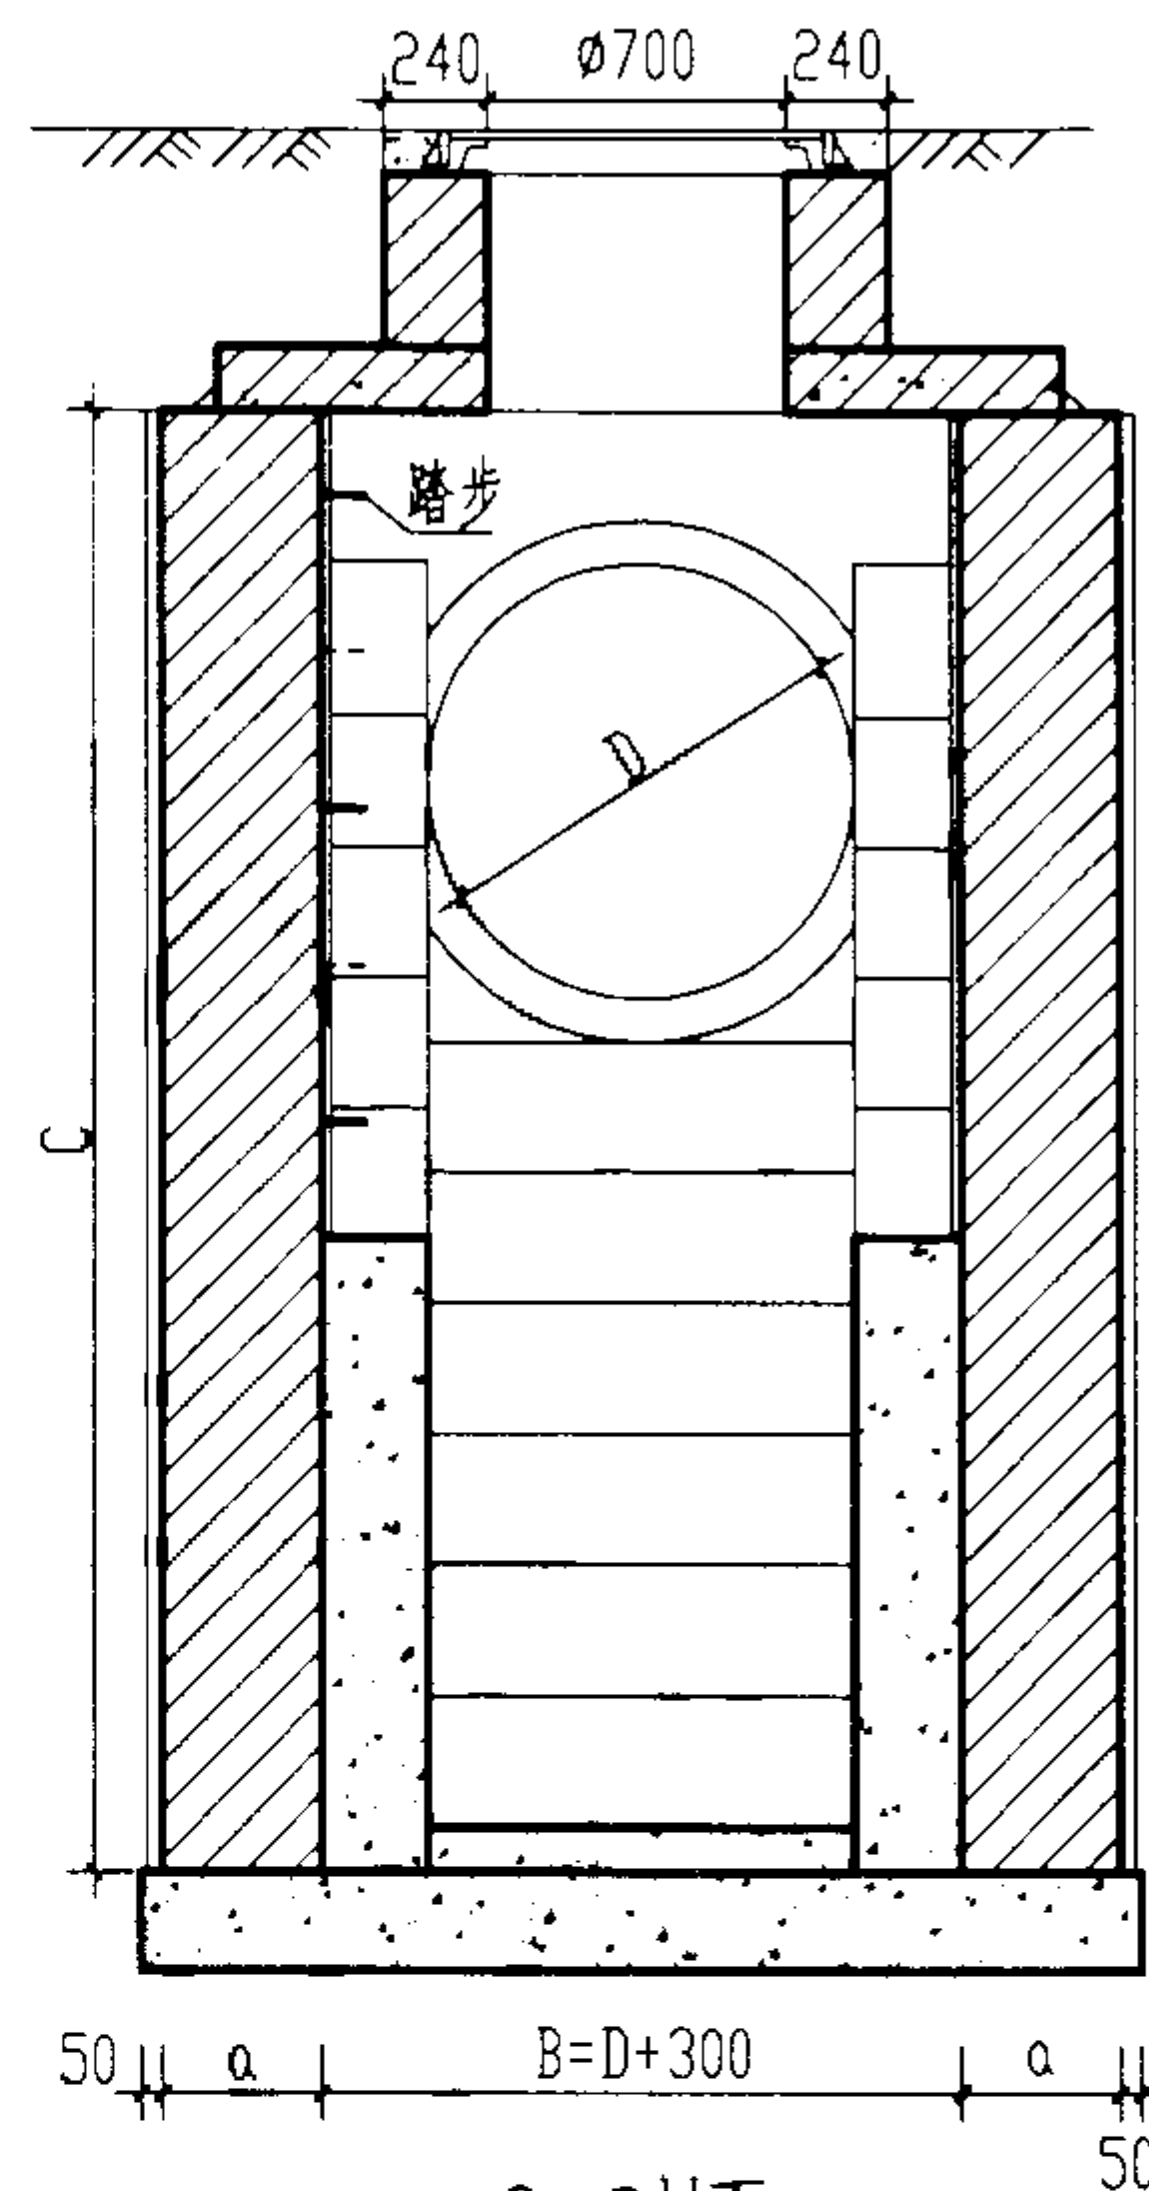

2-2剖面

说明:

1. 单位: 毫米。
2. 适用条件: 适用于跌落管径为 $D=700\sim 1650$, 跌差为 $1000\sim 2000$ 的雨、污水管。
3. 井墙用 M7.5 水泥砂浆砌 MU10 砖。
4. 抹面、勾缝、座浆、抹三角灰均用 1:2 防水水泥砂浆。
5. 井外墙用 1:2 防水水泥砂浆抹面至井顶部, 厚 20。
6. 跌落管管底以下超挖部分用级配砂石、混凝土或砌砖填实。
7. $D=700\sim 1000$, 井基厚 200; $D=1100\sim 1500$, 井基厚 300。
8. 流槽需在安放踏步的同侧加设脚窝, 见 141 页。

工程数量表

跌差 (m)	管 径 D (mm)	井室 长度 A	井室 宽度 B	井室 高度 C	砂浆 抹面 (m^2)	盖板 编号
1.0	700-900	2500	1200	3050	34.8	1.2
	1000-1100	2500	1400	3278	39.6	3.4
	1200-1350	2500	1650	3556	44.6	5.6
	1500	2500	1950	3920	48.5	7.8
1.5	700-900	3500	1200	3050	41.4	1.2
	1000-1100	3500	1400	3278	46.3	3.4
	1200-1350	3500	1650	3556	51.8	5.6
	1500	3500	1950	3920	56.0	7.8
2.0	700-900	4000	1200	3050	47.4	1.2
	1000-1100	4000	1400	3278	53.1	3.4
	1200-1350	4000	1650	3556	60.6	5.6
	1500	4000	1950	3920	62.9	7.8
跌差 (m)	管 径 D (mm)	砖砌体 (m^3)		混凝土 (m^3)		
		井室	井筒/m	C10	C25	C30
1.0	700-900	10.19	0.71	1.69	0.67	1.47
	1000-1100	11.29	0.71	2.03	0.84	1.74
	1200-1350	12.68	0.71	2.36	1.09	2.08
	1500	14.51	0.71	2.70	1.55	2.54
1.5	700-900	13.68	0.71	2.20	0.93	2.37
	1000-1100	15.22	0.71	2.64	1.16	2.76
	1200-1350	17.13	0.71	3.08	1.51	3.24
	1500	19.65	0.71	3.52	2.13	3.89
2.0	700-900	16.70	0.71	2.46	1.06	3.20
	1000-1100	18.56	0.71	2.94	1.32	3.64
	1200-1350	20.88	0.71	3.44	1.72	4.20
	1500	23.81	0.71	3.93	2.42	4.93

阶梯式砖砌跌水井

$D=700\sim 1500\text{ mm}$

图集号

02S515

审核

郭 钧

校对



温 朋 峰

设计

王 亮 亮

页

119

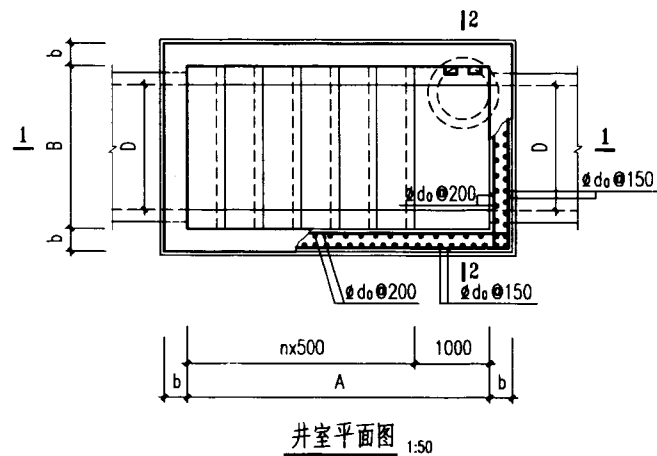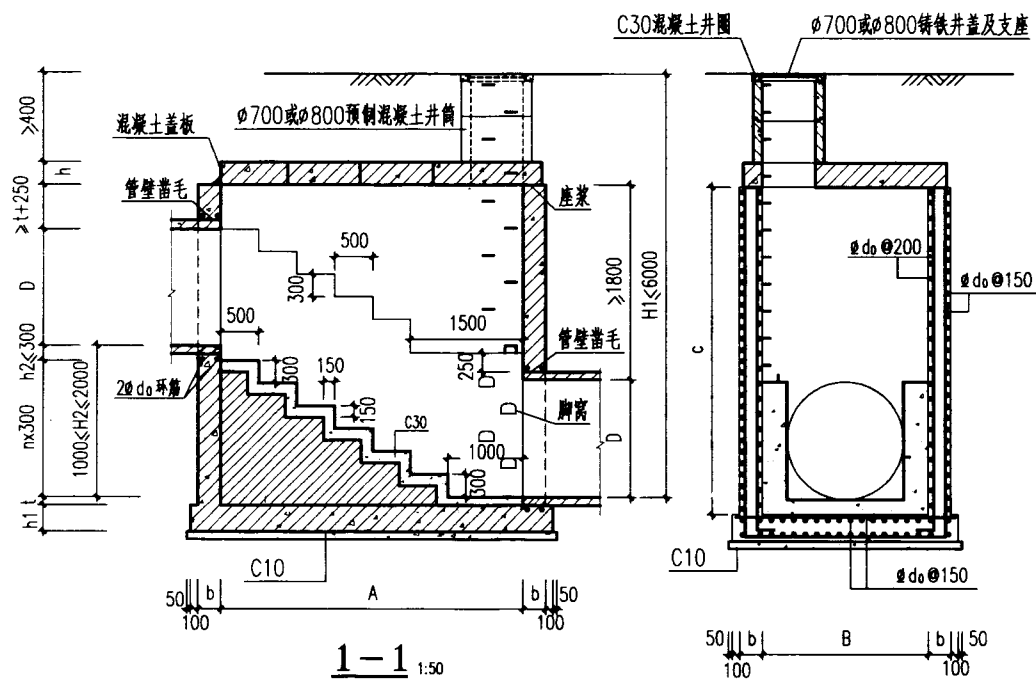

井室尺寸及配筋表

跌差	管径	井室参数							
H2 (m)	D (mm)	n	A (mm)	B (mm)	b (mm)	h1 (mm)	d ₀ (mm)	c (mm)	盖板型号
1.0	700~900	3	2500	1200	300	300	φ14	2900	板1(a)、板1(b)
	1000~1100			1400				3100	板2(a)、板2(b)
	1200~1350			1650				3350	板3(a)、板3(b)
	1500~1650			1950				3650	板4(a)、板4(b)
1.5	700~900	5	3500	1200	350	350	φ16	3100	板1(a)、板1(b)
	1000~1100			1400				3300	板2(a)、板2(b)
	1200~1350			1650				3550	板3(a)、板3(b)
	1500~1650			1950				3800	板4(a)、板4(b)
2.0	700~900	6	4000	1200	400	400	φ16	3600	板1(a)、板1(b)
	1000~1100			1400				3800	板2(a)、板2(b)
	1200~1350			1650				4050	板3(a)、板3(b)
	1500~1650			1950				4350	板4(a)、板4(b)

说明:

1. 单位:毫米.
2. 井墙及底板混凝土为C20、S4; 钢筋 φ—I级钢、φ—II级钢;
钢筋锚固长度35d、搭接长度42d; 混凝土保护层35;
机砖 MU10; 水泥砂浆 M7.5.
3. 座浆、抹三角灰均用1:2防水水泥砂浆.
4. 适用条件: 适用于跌落管管径为D=700~1650mm;
跌差为1000~2000mm的雨水管.
5. 跌落管管底以下超挖部分用级配砂石、混凝土或砌砖填实.
6. 井筒及井盖的安装作法见井筒图.

阶梯式混凝土跌水井

D=700~1650 mm

图集号

02S515

审核

校对


设计

页


120

钢筋表

编号	形式及尺寸 (mm)	板1(a)-1/板1(b)-1					板1(a)-2/板1(b)-2				
		规格 (mm)	长度 (mm)	数量 (根)	总长 (m)	重量 (kg)	规格 (mm)	长度 (mm)	数量 (根)	总长 (m)	重量 (kg)
1		Φ12	1530	15	22.95	20.38	Φ12	1530	15	22.95	20.38
2		Φ12	690	2	1.38	1.23	Φ12	690	2	1.38	1.23
3		Φ12	630	1	0.63	0.56	Φ12	630	1	0.63	0.56
4		Φ12	190	2	0.38	0.34	Φ12	190	2	0.38	0.34
5		Φ12	130	1	0.13	0.12	Φ12	130	1	0.13	0.12
6		Φ12	1630	7	11.41	10.13	Φ12	1630	7	11.41	10.13
7		Φ12	790	2	1.58	1.40	Φ12	790	2	1.58	1.40
8		Φ12	730	1	0.73	0.65	Φ12	730	1	0.73	0.65
9		Φ12	190	2	0.38	0.34	Φ12	190	2	0.38	0.34
10		Φ12	130	1	0.13	0.12	Φ12	130	1	0.13	0.12
11		Φ12	1640	1	1.64	1.46	Φ12	1640	1	1.64	1.46
12		Φ12	3090	1	3.09	2.74	Φ12	3090	1	3.09	2.74
13		Φ12	2940	1	2.94	2.61	Φ12	2940	1	2.94	2.61
14		Φ8	530	8	4.24	1.67	Φ8	530	8	4.24	1.67

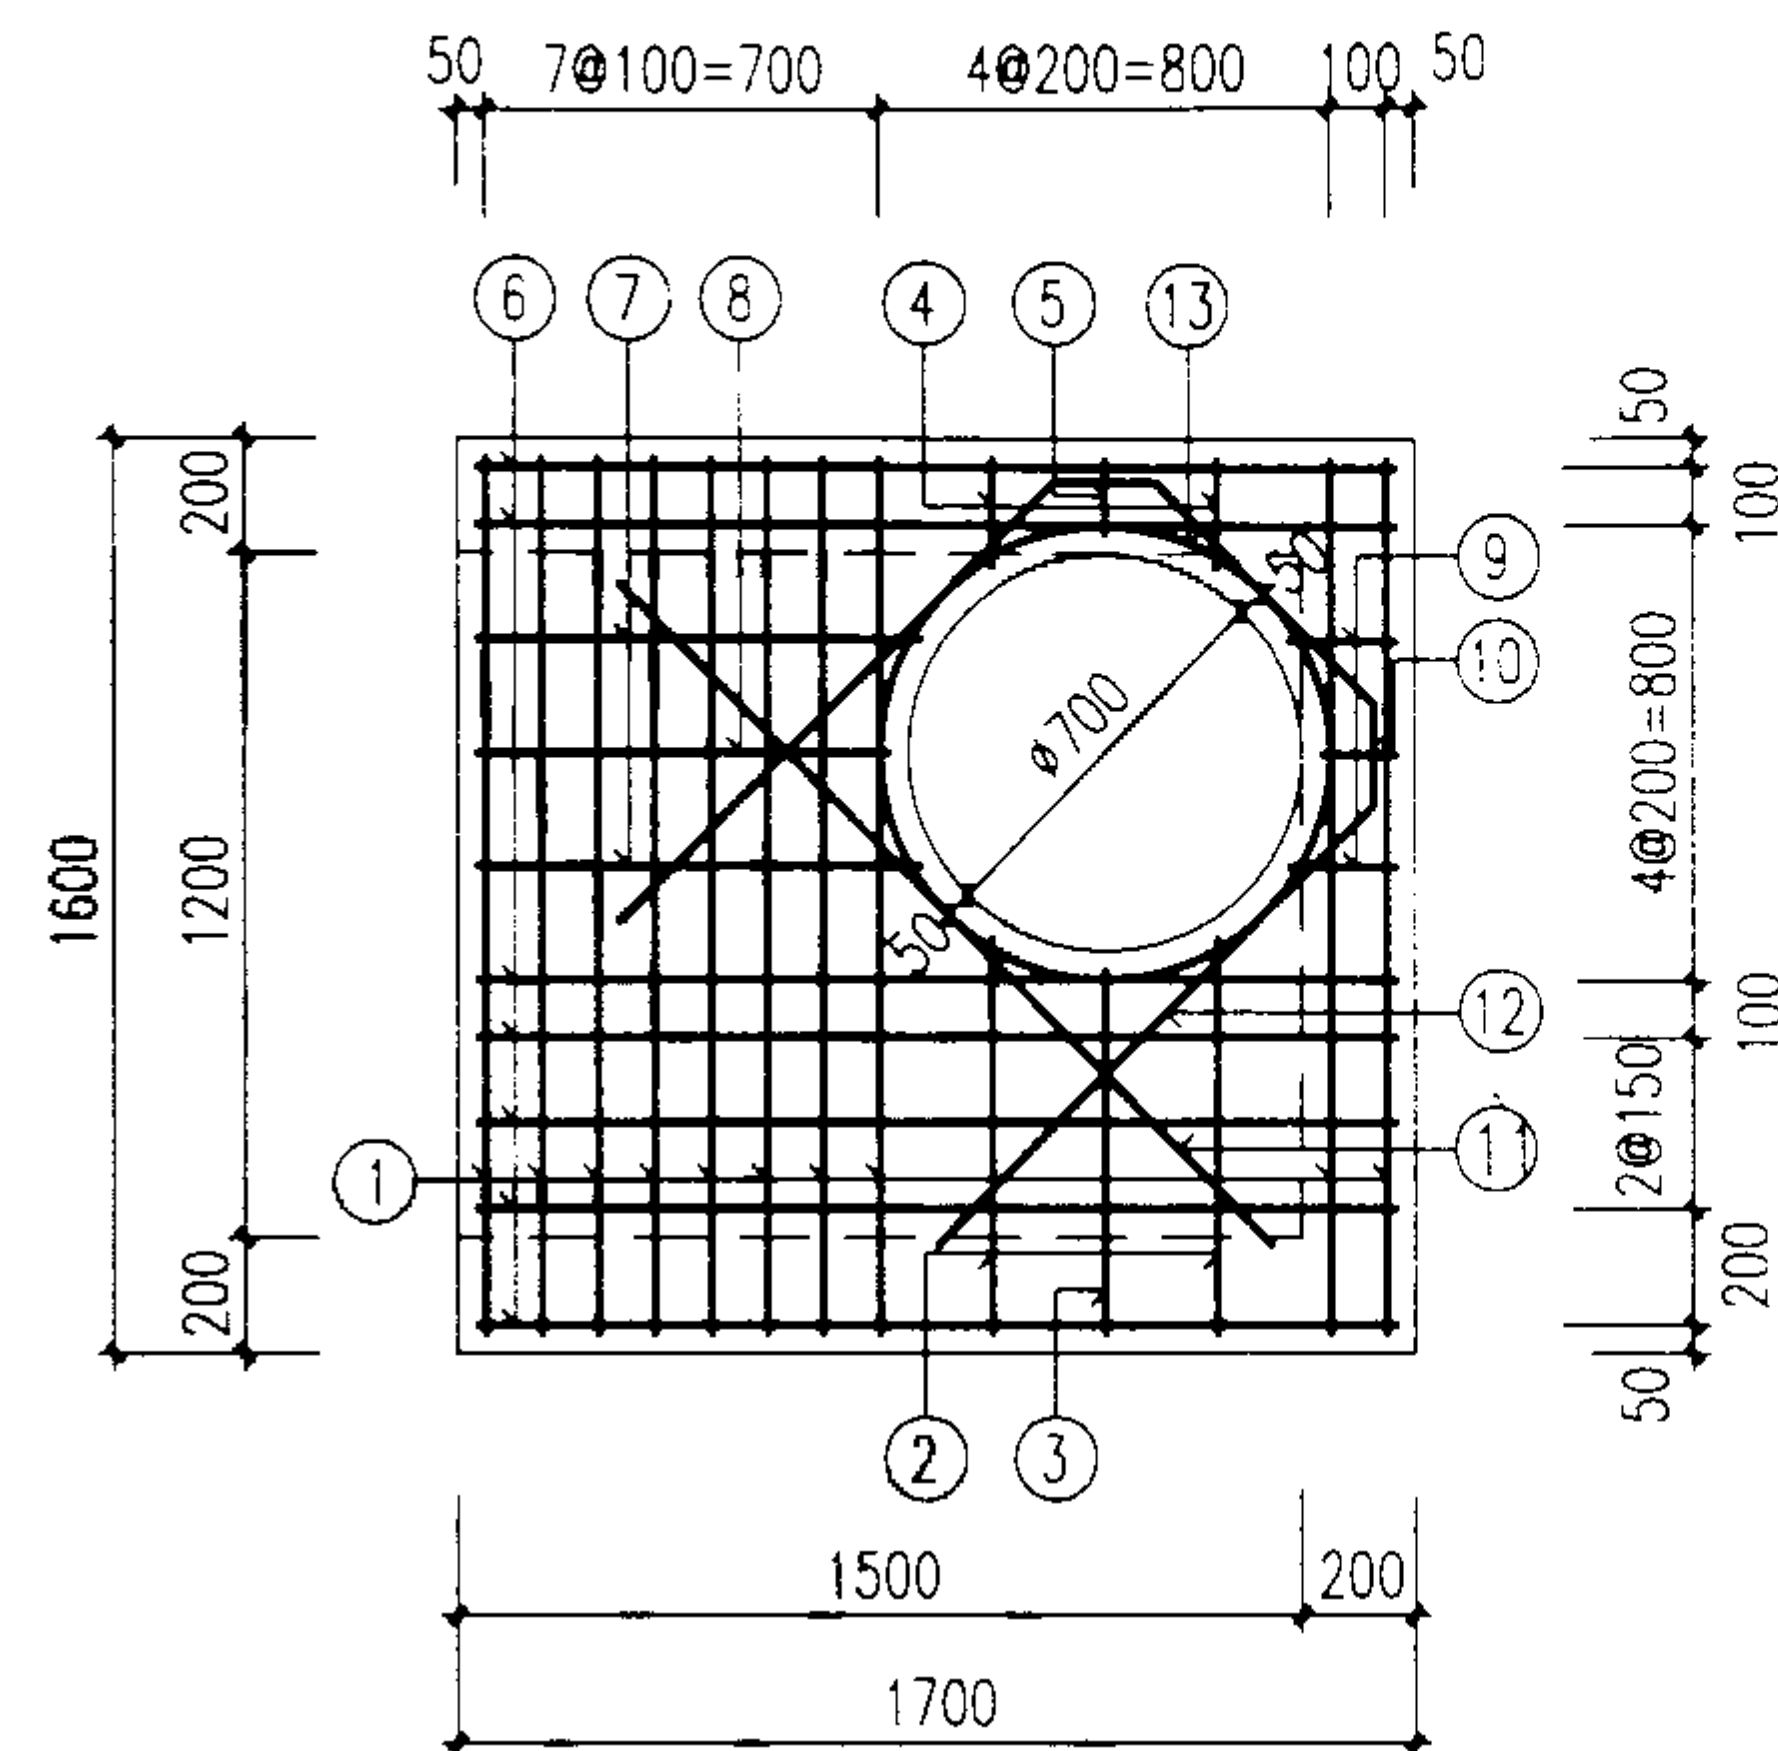


板1(a)

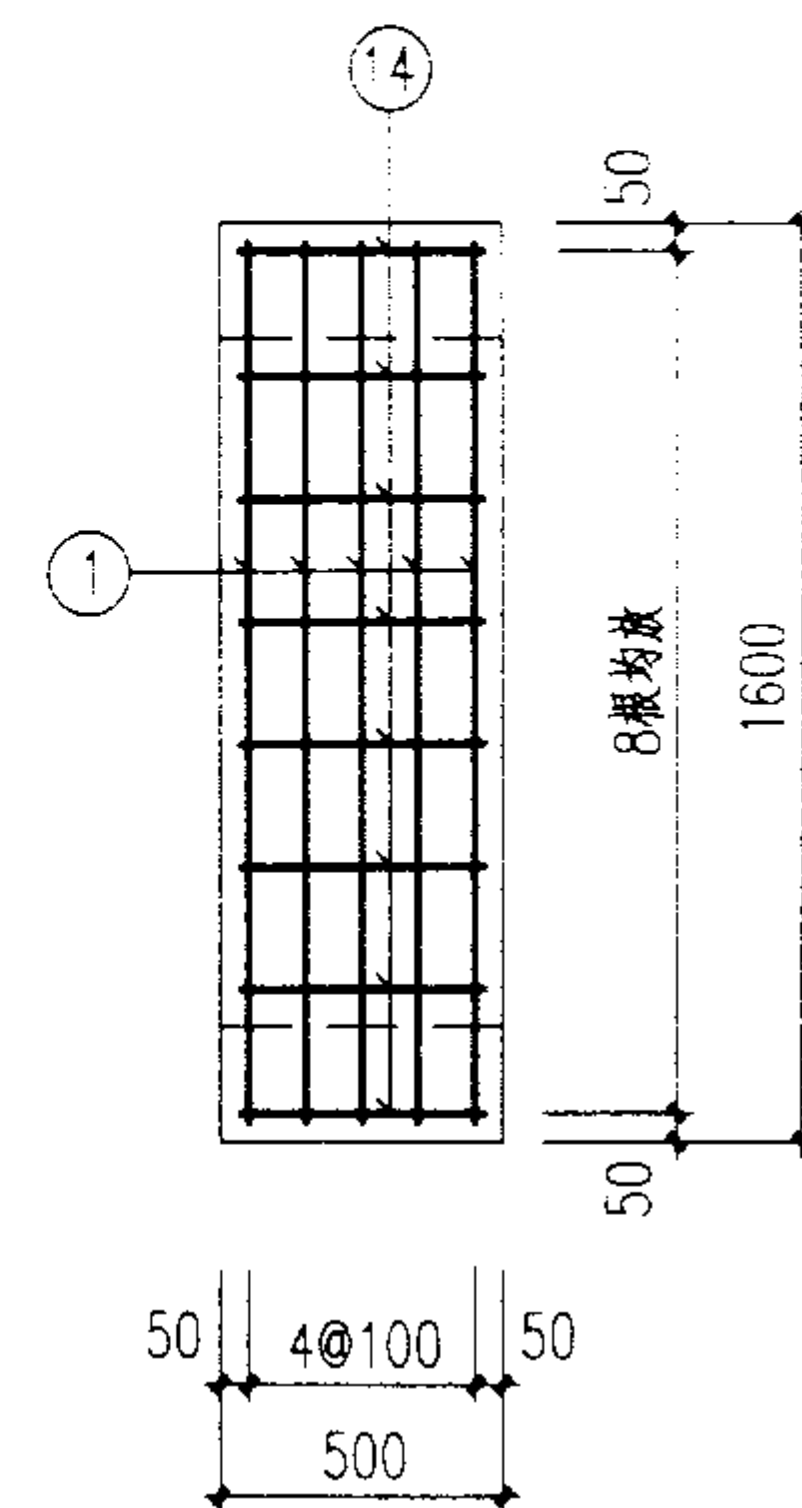

板1(b)

盖板规格表

盖板型号	盖板复土 H_0 (m)	板厚 h (mm)	混凝土 (m^3)	钢筋 (kg)
板1(a)-1	$0.6 \leq H_0 \leq 2.0$	120	0.28	35.29
板1(b)-1			0.10	8.46
板1(a)-2	$0.4 \leq H_0 < 0.6$	160	0.37	35.29
板1(b)-2			0.13	8.46

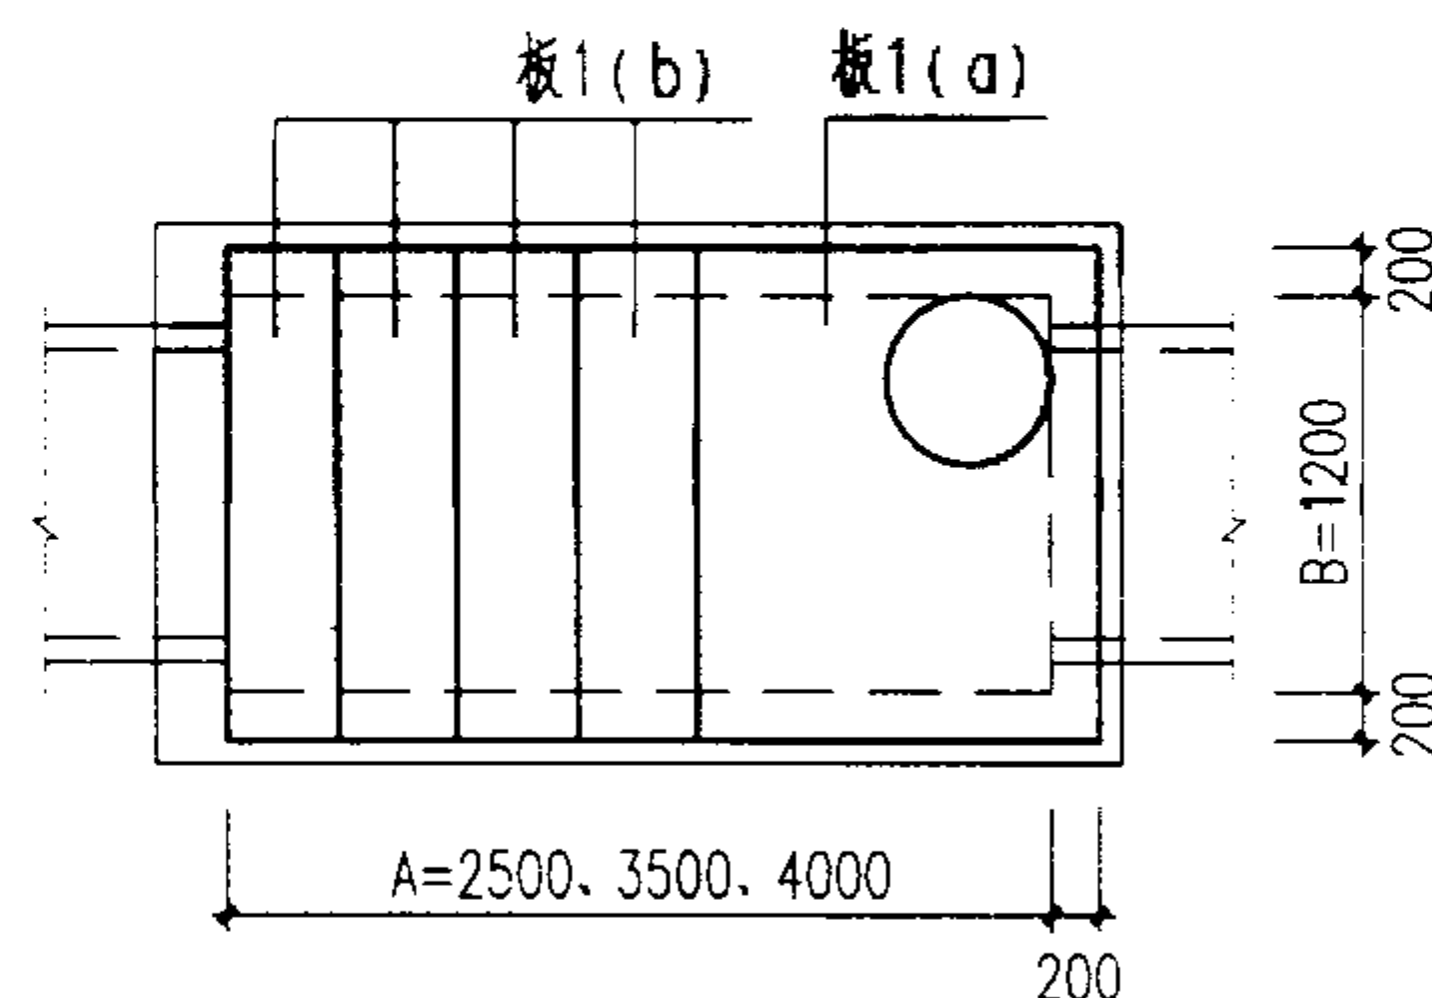

盖板布置图


说明:

1. 单位: 毫米。
2. 材料: 混凝土C25; 钢筋Φ-I级钢; Φ-II级钢。
3. 混凝土净保护层: 35; 钢筋放下层, 水平筋在最下面。
4. 盖板顶复土 $0.4m \leq H_0 \leq 4.0m$ 。
5. $\Phi 700$ 孔洞亦可改为 $\Phi 800$, 配筋不变, 钢筋长度及位置自行调整。

阶梯式跌水井 盖板配筋图①				图集号	02S515
审核	王明	校对	王明	设计	王明
				页	121

钢筋表

编号	形式及尺寸 (mm)	板2(a)-1/板2(b)-1					板2(a)-2/板2(b)-2				
		规格 (mm)	长度 (mm)	数量 (根)	总长 (m)	重量 (kg)	规格 (mm)	长度 (mm)	数量 (根)	总长 (m)	重量 (kg)
1		Φ12	1730	13	22.49	19.97	Φ14	1730	13	22.49	27.17
2		Φ12	1730	2	3.46	3.07	Φ12	1730	2	3.46	3.07
3		Φ12	890	2	1.78	1.58	Φ12	890	2	1.78	1.58
4		Φ12	830	1	0.83	0.74	Φ12	830	1	0.83	0.74
5		Φ12	190	2	0.38	0.34	Φ12	190	2	0.38	0.34
6		Φ12	130	1	0.13	0.12	Φ12	130	1	0.13	0.12
7		Φ12	1630	8	13.04	11.58	Φ12	1630	8	13.04	11.58
8		Φ12	790	2	1.58	1.40	Φ12	790	2	1.58	1.40
9		Φ12	730	1	0.73	0.65	Φ12	730	1	0.73	0.65
10		Φ12	190	2	0.38	0.34	Φ12	190	2	0.38	0.34
11		Φ12	130	1	0.13	0.12	Φ12	130	1	0.13	0.12
12		Φ12	1640	1	1.64	1.46	Φ12	1640	1	1.64	1.46
13		Φ12	3090	1	3.09	2.74	Φ12	3090	1	3.09	2.74
14		Φ12	2940	1	2.94	2.61	Φ12	2940	1	2.94	2.61
15		Φ8	530	9	4.77	1.88	Φ8	530	9	5.30	1.88

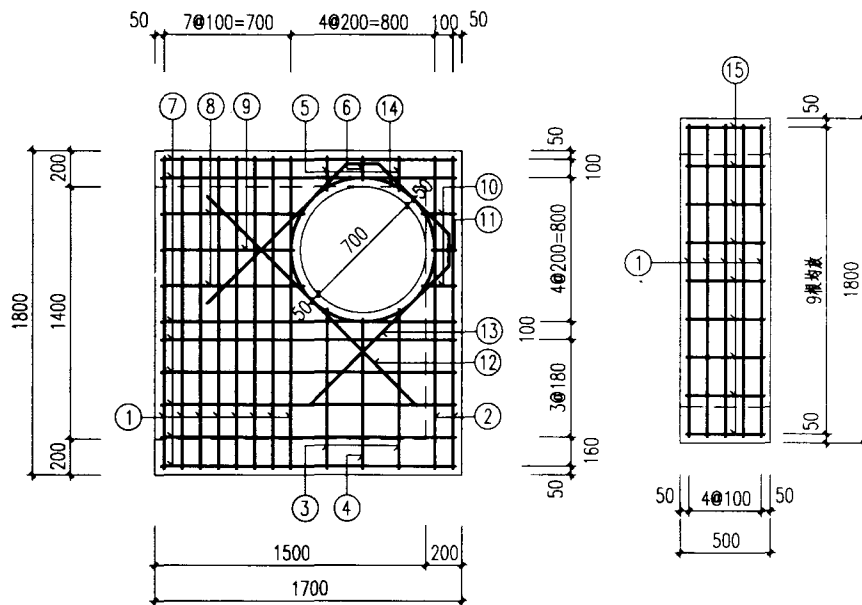


板2(a)

板2(b)

盖板规格表

盖板型号	盖板复土 H_0 (m)	板厚 h (mm)	混凝土 (m^3)	钢筋 (kg)
板2(a)-1	$0.6 \leq H_0 \leq 2.0$	140	0.37	39.04
板2(b)-1			0.13	9.56
板2(a)-2	$0.4 \leq H_0 < 0.6$	180	0.48	43.47
板2(b)-2			0.16	12.33

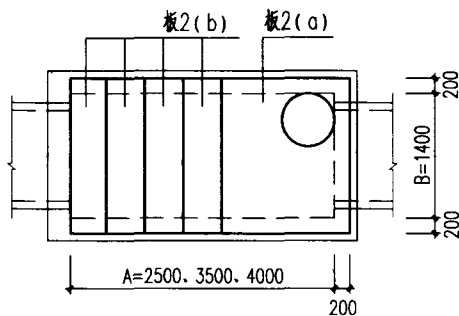

盖板布置图

说明:

1. 单位: 毫米。
2. 材料: 混凝土C25; 钢筋Φ-I级钢; Φ-II级钢。
3. 混凝土净保护层: 35; 钢筋放下层, 水平筋在最下面。
4. 盖板顶复土 $0.4m \leq H_0 < 4.0m$ 。
5. $\Phi 700$ 孔洞亦可改为 $\Phi 800$, 配筋不变, 钢筋长度及位置自行调整。

阶梯式跌水井 盖板配筋图②			图集号	02S515
审核	校对	设计	页	122


钢筋表

编号	形式及尺寸 (mm)	板3(a)-1/板3(b)-1					板3(a)-2/板3(b)-2				
		规格 (mm)	长度 (mm)	数量 (根)	总长 (m)	重量 (kg)	规格 (mm)	长度 (mm)	数量 (根)	总长 (m)	重量 (kg)
1	————	Φ14	1980	13	25.74	31.09	Φ16	1980	13	25.74	40.62
2	————	Φ12	1980	2	3.96	3.52	Φ14	1980	2	3.96	4.78
3	————	Φ12	1140	2	2.28	2.02	Φ14	1140	2	2.28	2.75
4	————	Φ12	1080	1	1.08	0.96	Φ14	1080	1	1.08	1.30
5	————	Φ12	190	2	0.38	0.34	Φ14	190	2	0.38	0.46
6	————	Φ12	130	1	0.13	0.12	Φ14	130	1	0.13	0.16
7	————	Φ12	1630	9	14.67	13.03	Φ12	1630	9	14.67	13.03
8	————	Φ12	790	2	1.58	1.40	Φ12	790	2	1.58	1.40
9	————	Φ12	730	1	0.73	0.65	Φ12	730	1	0.73	0.65
10	————	Φ12	190	2	0.38	0.34	Φ12	190	2	0.38	0.34
11	————	Φ12	130	1	0.13	0.12	Φ12	130	1	0.13	0.12
12	————	Φ12	1640	1	1.64	1.46	Φ14	1780	1	1.78	2.15
13		Φ12	3090	1	3.09	2.74					
							Φ14	3230	1	3.23	3.90
14		Φ12	2940	1	2.94	2.61	Φ12	2940	1	2.94	2.61
15		Φ8	530	10	5.30	2.09	Φ8	530	10	5.30	2.09


盖板规格表

盖板型号	盖板复土H ₀ (m)	板厚h (mm)	混凝土 (m ³)	钢筋 (kg)
板3(a)-1	0.6≤H ₀ ≤2.0	160	0.50	48.44
板3(b)-1				
板3(a)-2	0.4≤H ₀ ≤0.6	200	0.62	58.65
板3(b)-2				
	2.0<H ₀ ≤4.0		0.21	17.71

板3(b) 板3(a)

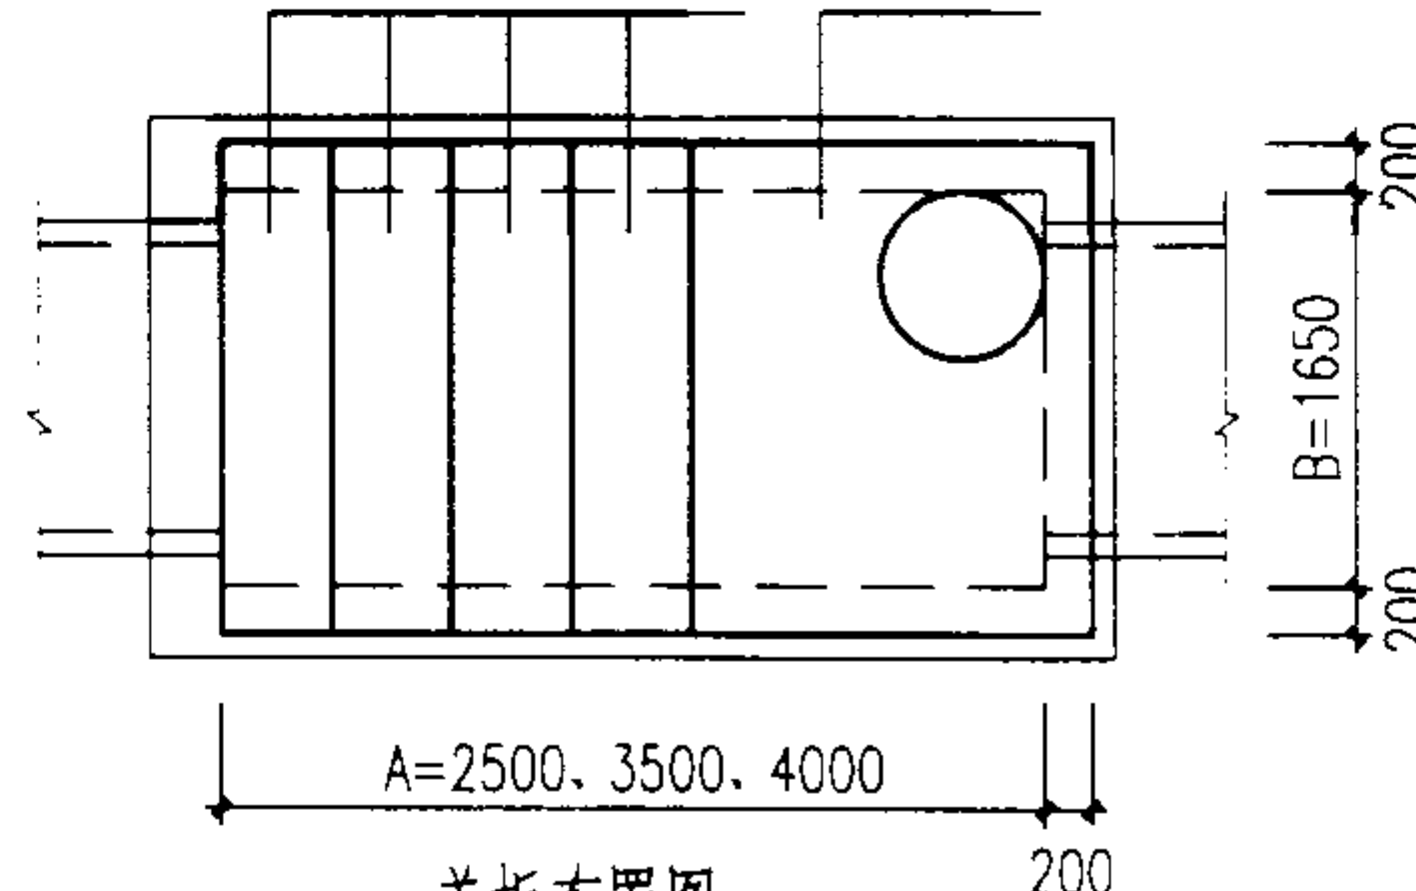

盖板布置图

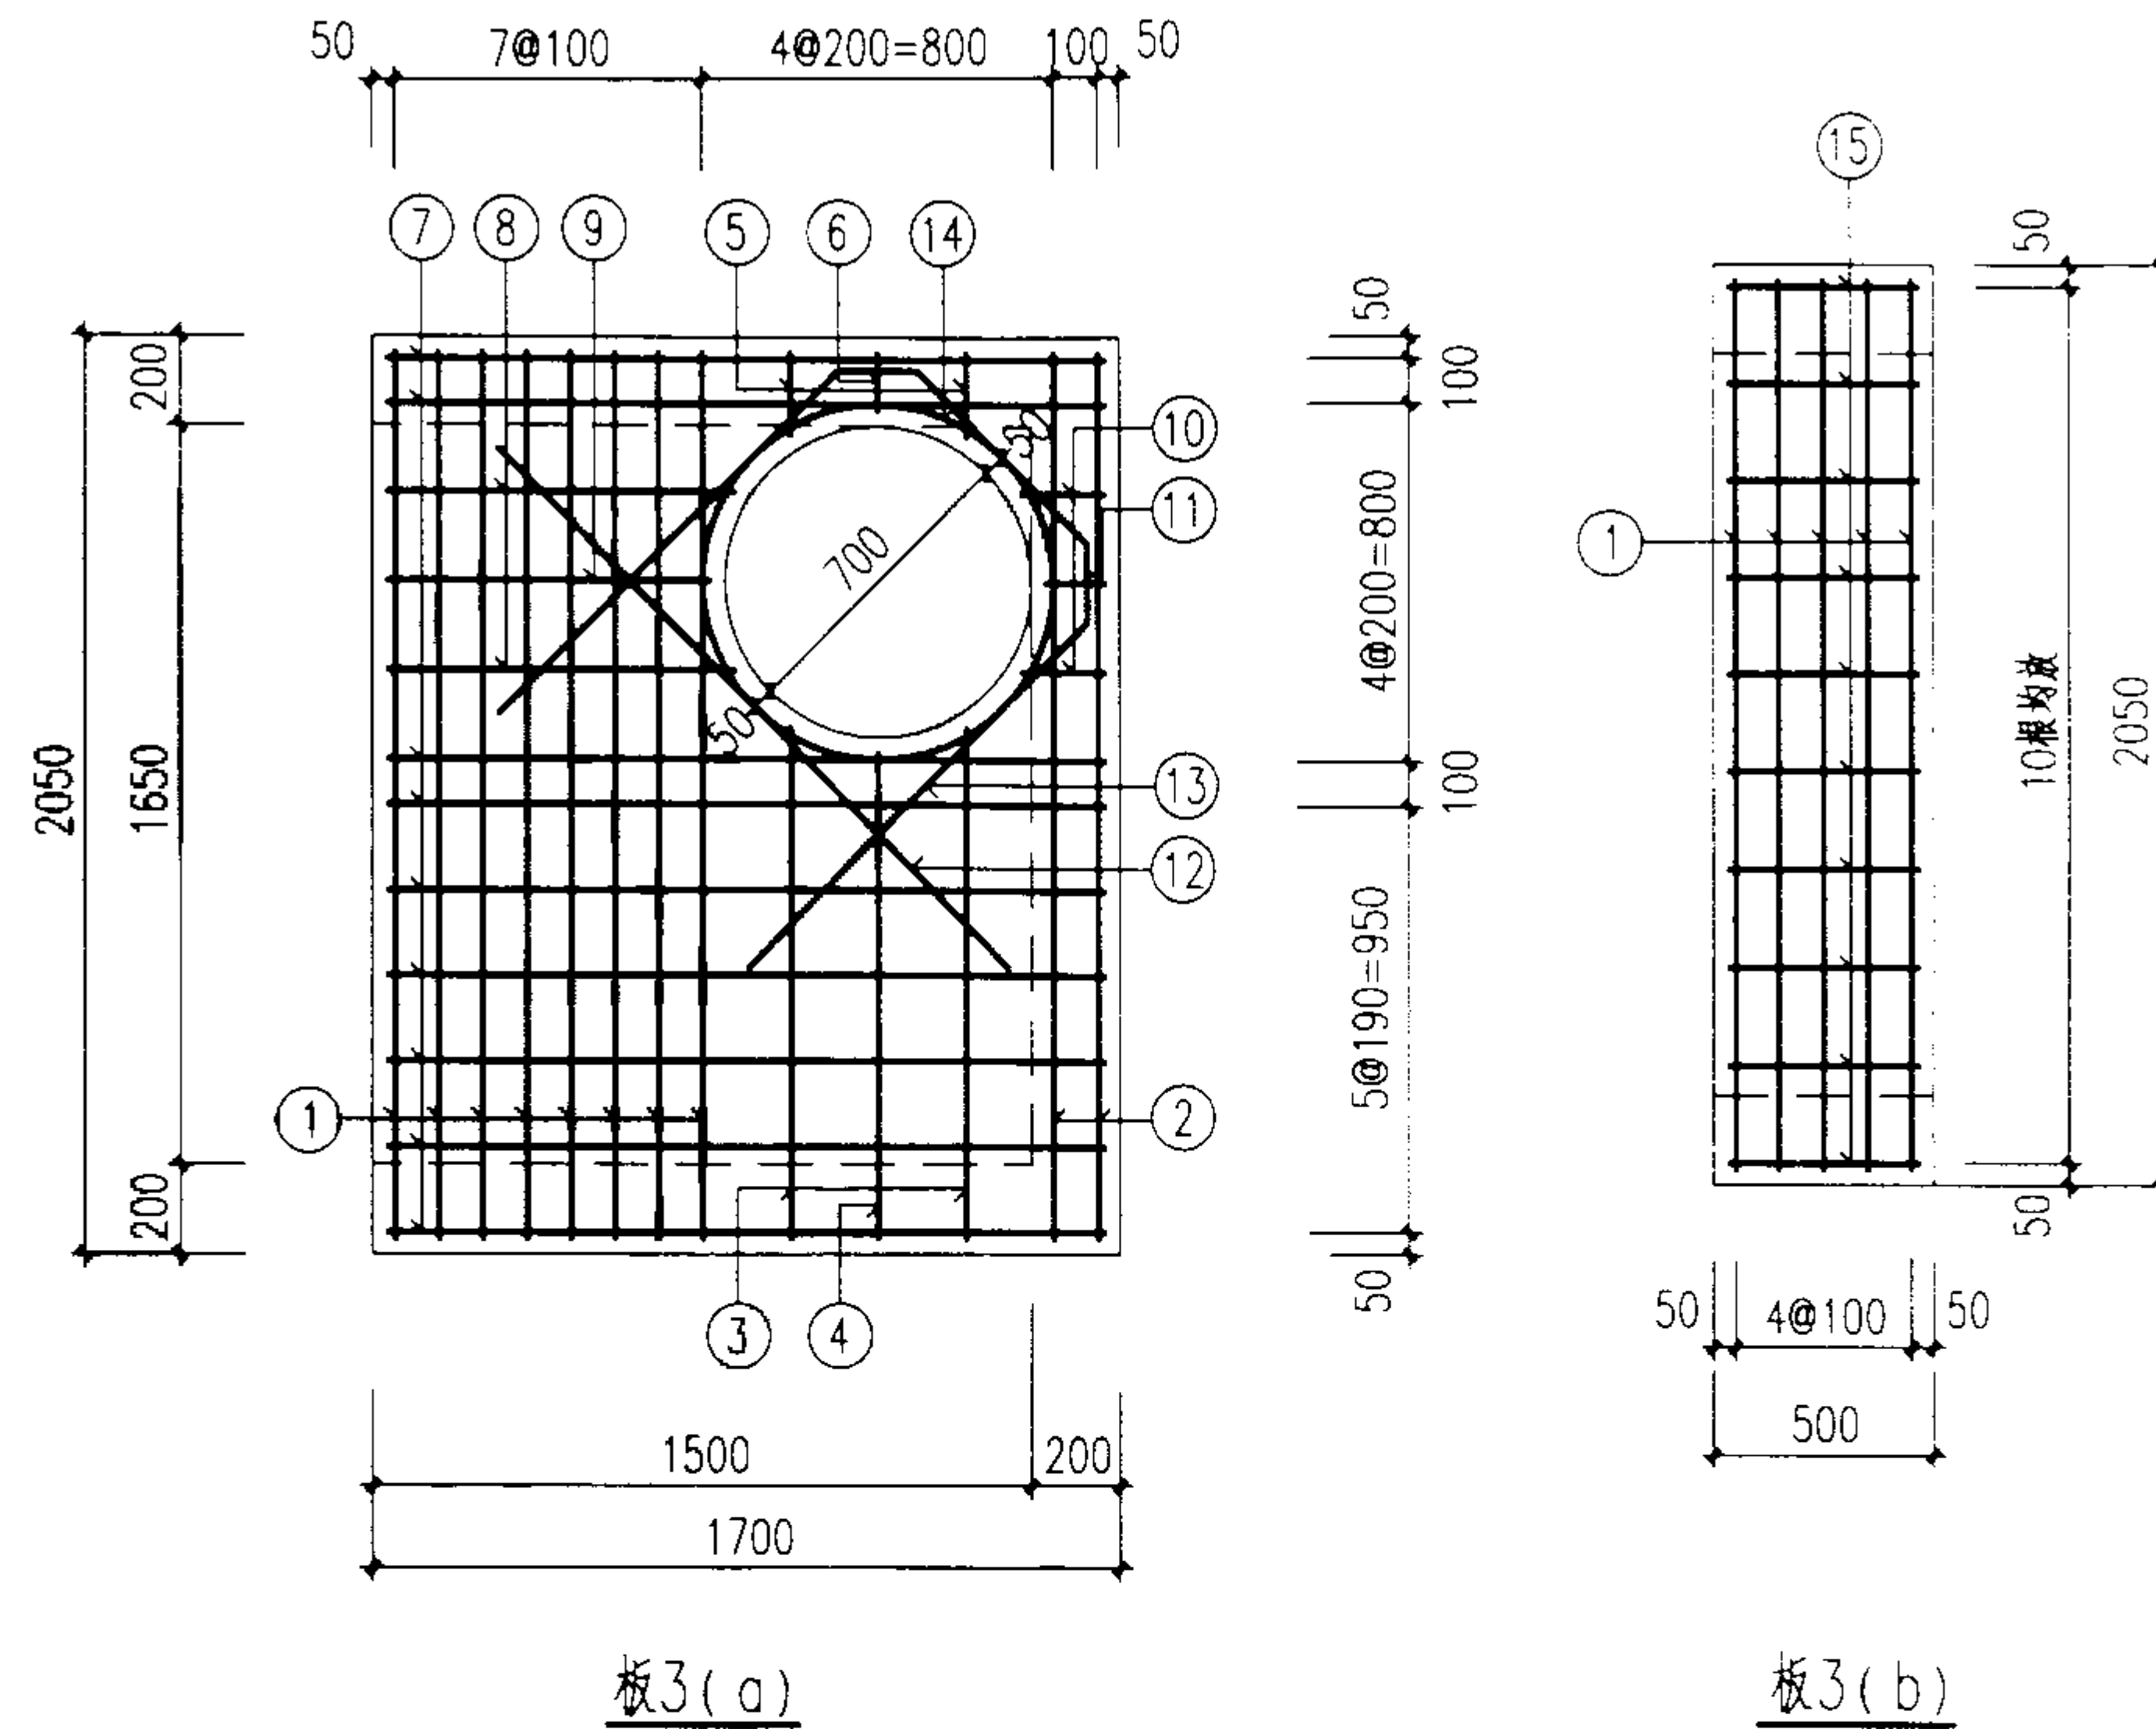

说明:

1. 单位: 毫米。
2. 材料: 混凝土C25; 钢筋Φ-I级钢; Φ-II级钢。
3. 混凝土净保护层: 35; 钢筋放下层, 水平筋在最下面。
4. 盖板顶复土 $0.4\text{m} \leq H_0 \leq 4.0\text{m}$ 。
5. $\Phi 700$ 孔洞亦可改为 $\Phi 800$, 配筋不变, 钢筋长度及位置自行调整。

阶梯式跌水井
盖板配筋图③

图集号

02S515

审核

设计

校对

设计

设计

设计

设计

设计

设计

设计

设计

设计

设计

页

123



钢筋表

编号	形式及尺寸 (mm)	板4(a)-1/板4(b)-1					板4(a)-2/板4(b)-2				
		规格 (mm)	长度 (mm)	数量 (根)	总长 (m)	重量 (kg)	规格 (mm)	长度 (mm)	数量 (根)	总长 (m)	重量 (kg)
1	————	Φ16	2280	13	29.64	46.77	Φ18	2280	13	29.64	59.22
2	————	Φ14	2280	2	4.56	5.51	Φ16	2280	2	4.56	7.20
3	————	Φ14	1440	2	2.88	3.48	Φ16	1440	2	2.88	4.55
4	————	Φ14	1380	1	1.38	1.66	Φ16	1380	1	1.38	2.18
5	————	Φ14	190	2	0.38	0.46	Φ16	190	2	0.38	0.60
6	————	Φ14	130	1	0.13	0.16	Φ16	130	1	0.13	0.21
7	————	Φ12	1630	11	17.93	15.92	Φ12	1630	11	17.93	15.92
8	————	Φ12	790	2	1.58	1.40	Φ12	790	2	1.58	1.40
9	————	Φ12	730	1	0.73	0.65	Φ12	730	1	0.73	0.65
10	————	Φ12	190	2	0.38	0.34	Φ12	190	2	0.38	0.34
11	————	Φ12	130	1	0.13	0.12	Φ12	130	1	0.13	0.12
12	————	Φ14	1780	1	1.78	2.15	Φ16	1920	1	1.92	3.03
13		Φ14	3230	1	3.23	3.90					
							Φ16	3370	1	3.37	5.32
14		Φ12	2940	1	2.94	2.61	Φ12	2940	1	2.94	2.61
15		Φ8	530	12	6.36	2.51	Φ8	530	12	6.36	2.51

盖板规格表

盖板型号	盖板复土H ₀ (m)	板厚h (mm)	混凝土 (m ³)	钢筋 (kg)
板4(a)-1	0.6≤H ₀ ≤2.0	180	0.65	67.14
板4(b)-1			0.21	20.50
板4(a)-2	0.4≤H ₀ ≤0.6	250	0.90	80.57
板4(b)-2			0.29	25.29

盖板布置图

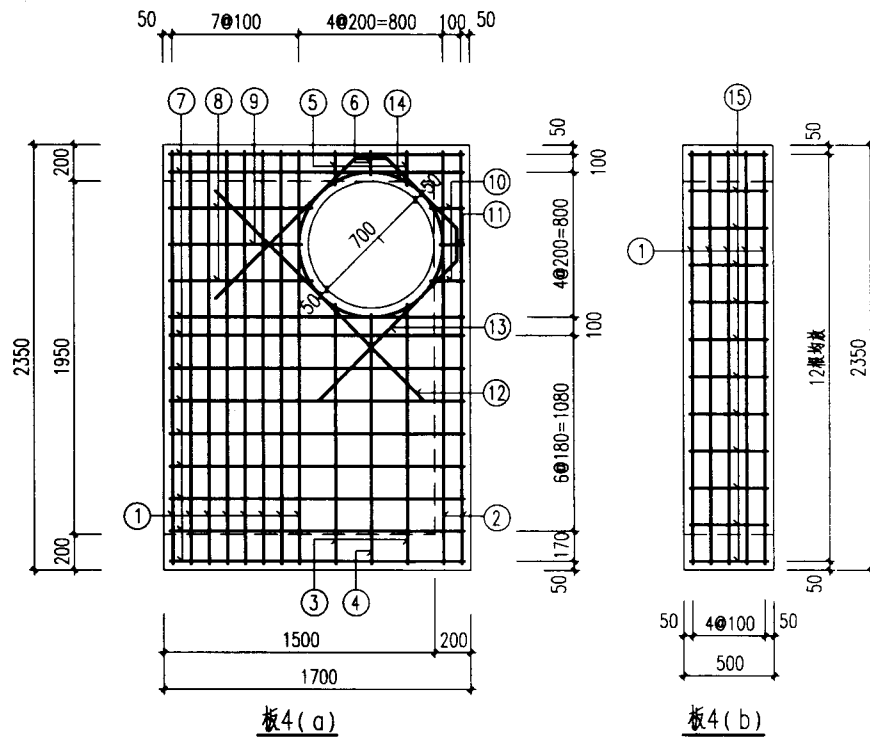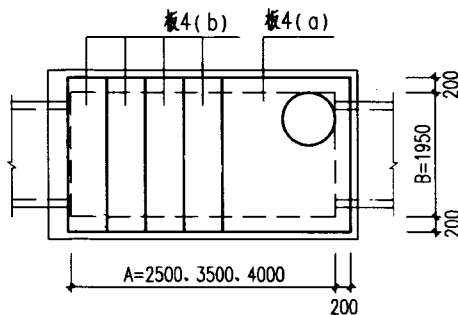

说明:

1. 单位: 毫米。
2. 材料: 混凝土C25; 钢筋Φ-I级钢; Φ-II级钢。
3. 混凝土净保护层: 35; 钢筋放下层, 水平筋在最下面。
4. 盖板顶复土 0.4m≤H₀≤4.0m。
5. Φ700孔洞亦可改为Φ800, 配筋不变, 钢筋长度及位置自行调整。

阶梯式跌水井
盖板配筋图④

图集号

02S515


审核

设计

校对


页

124

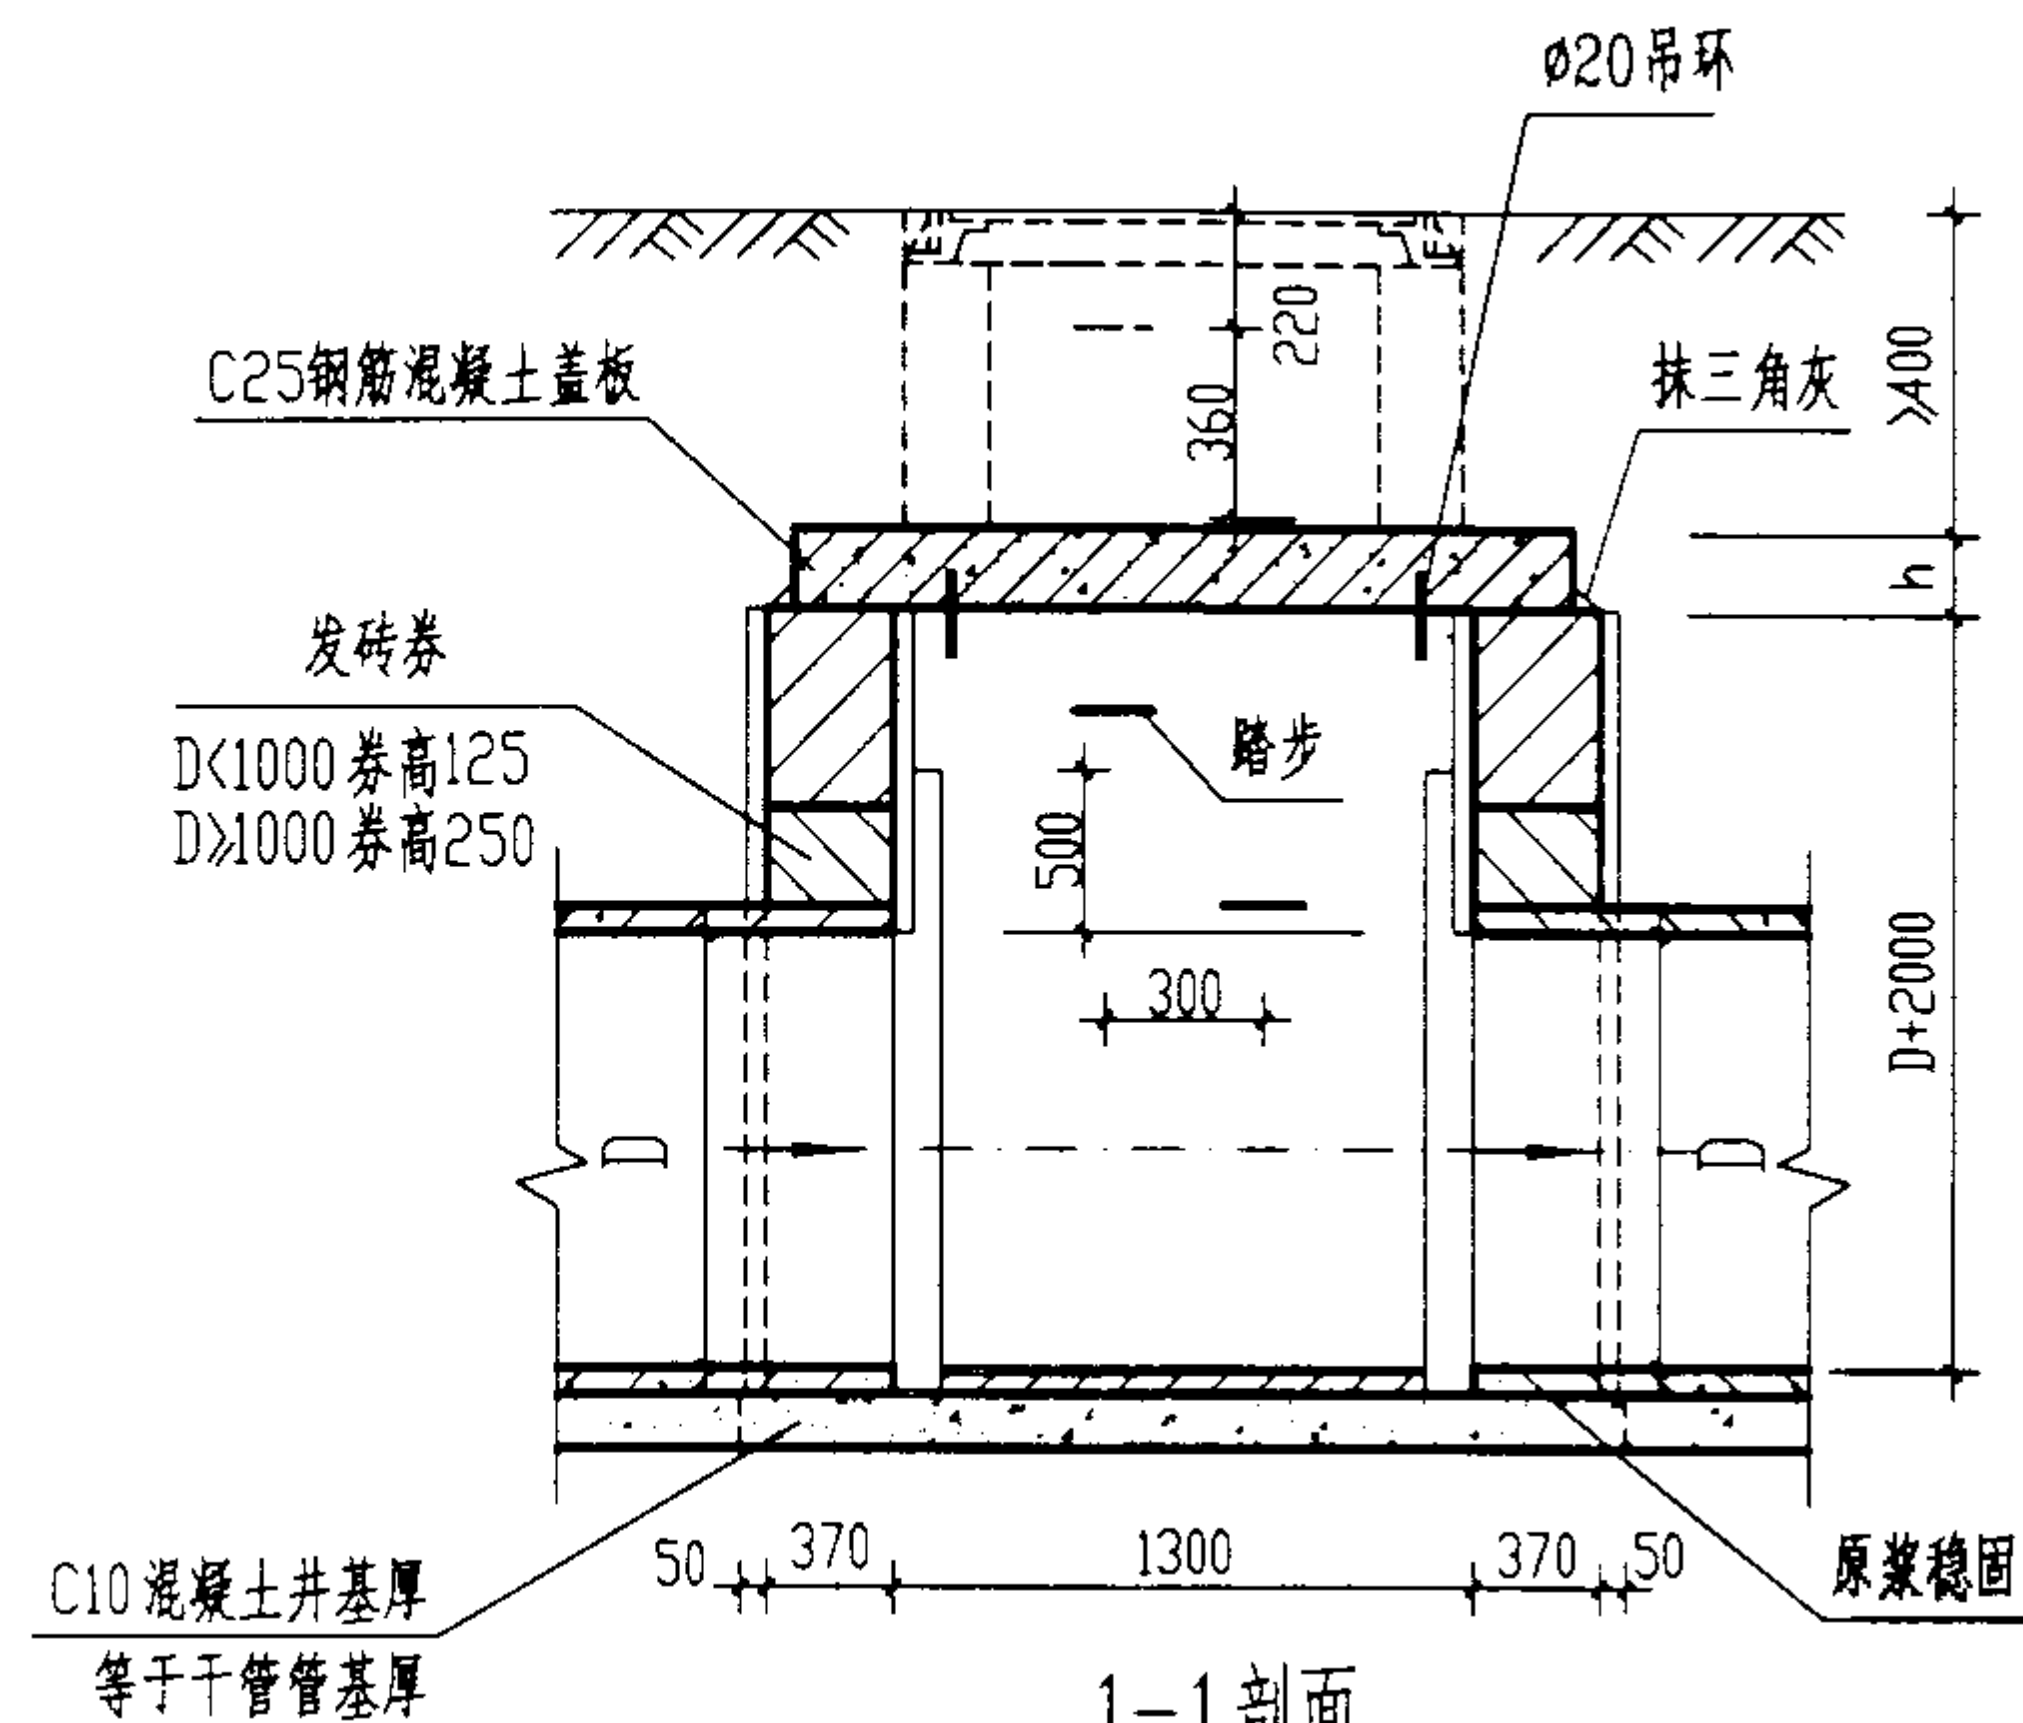


1-1 剖面

2+

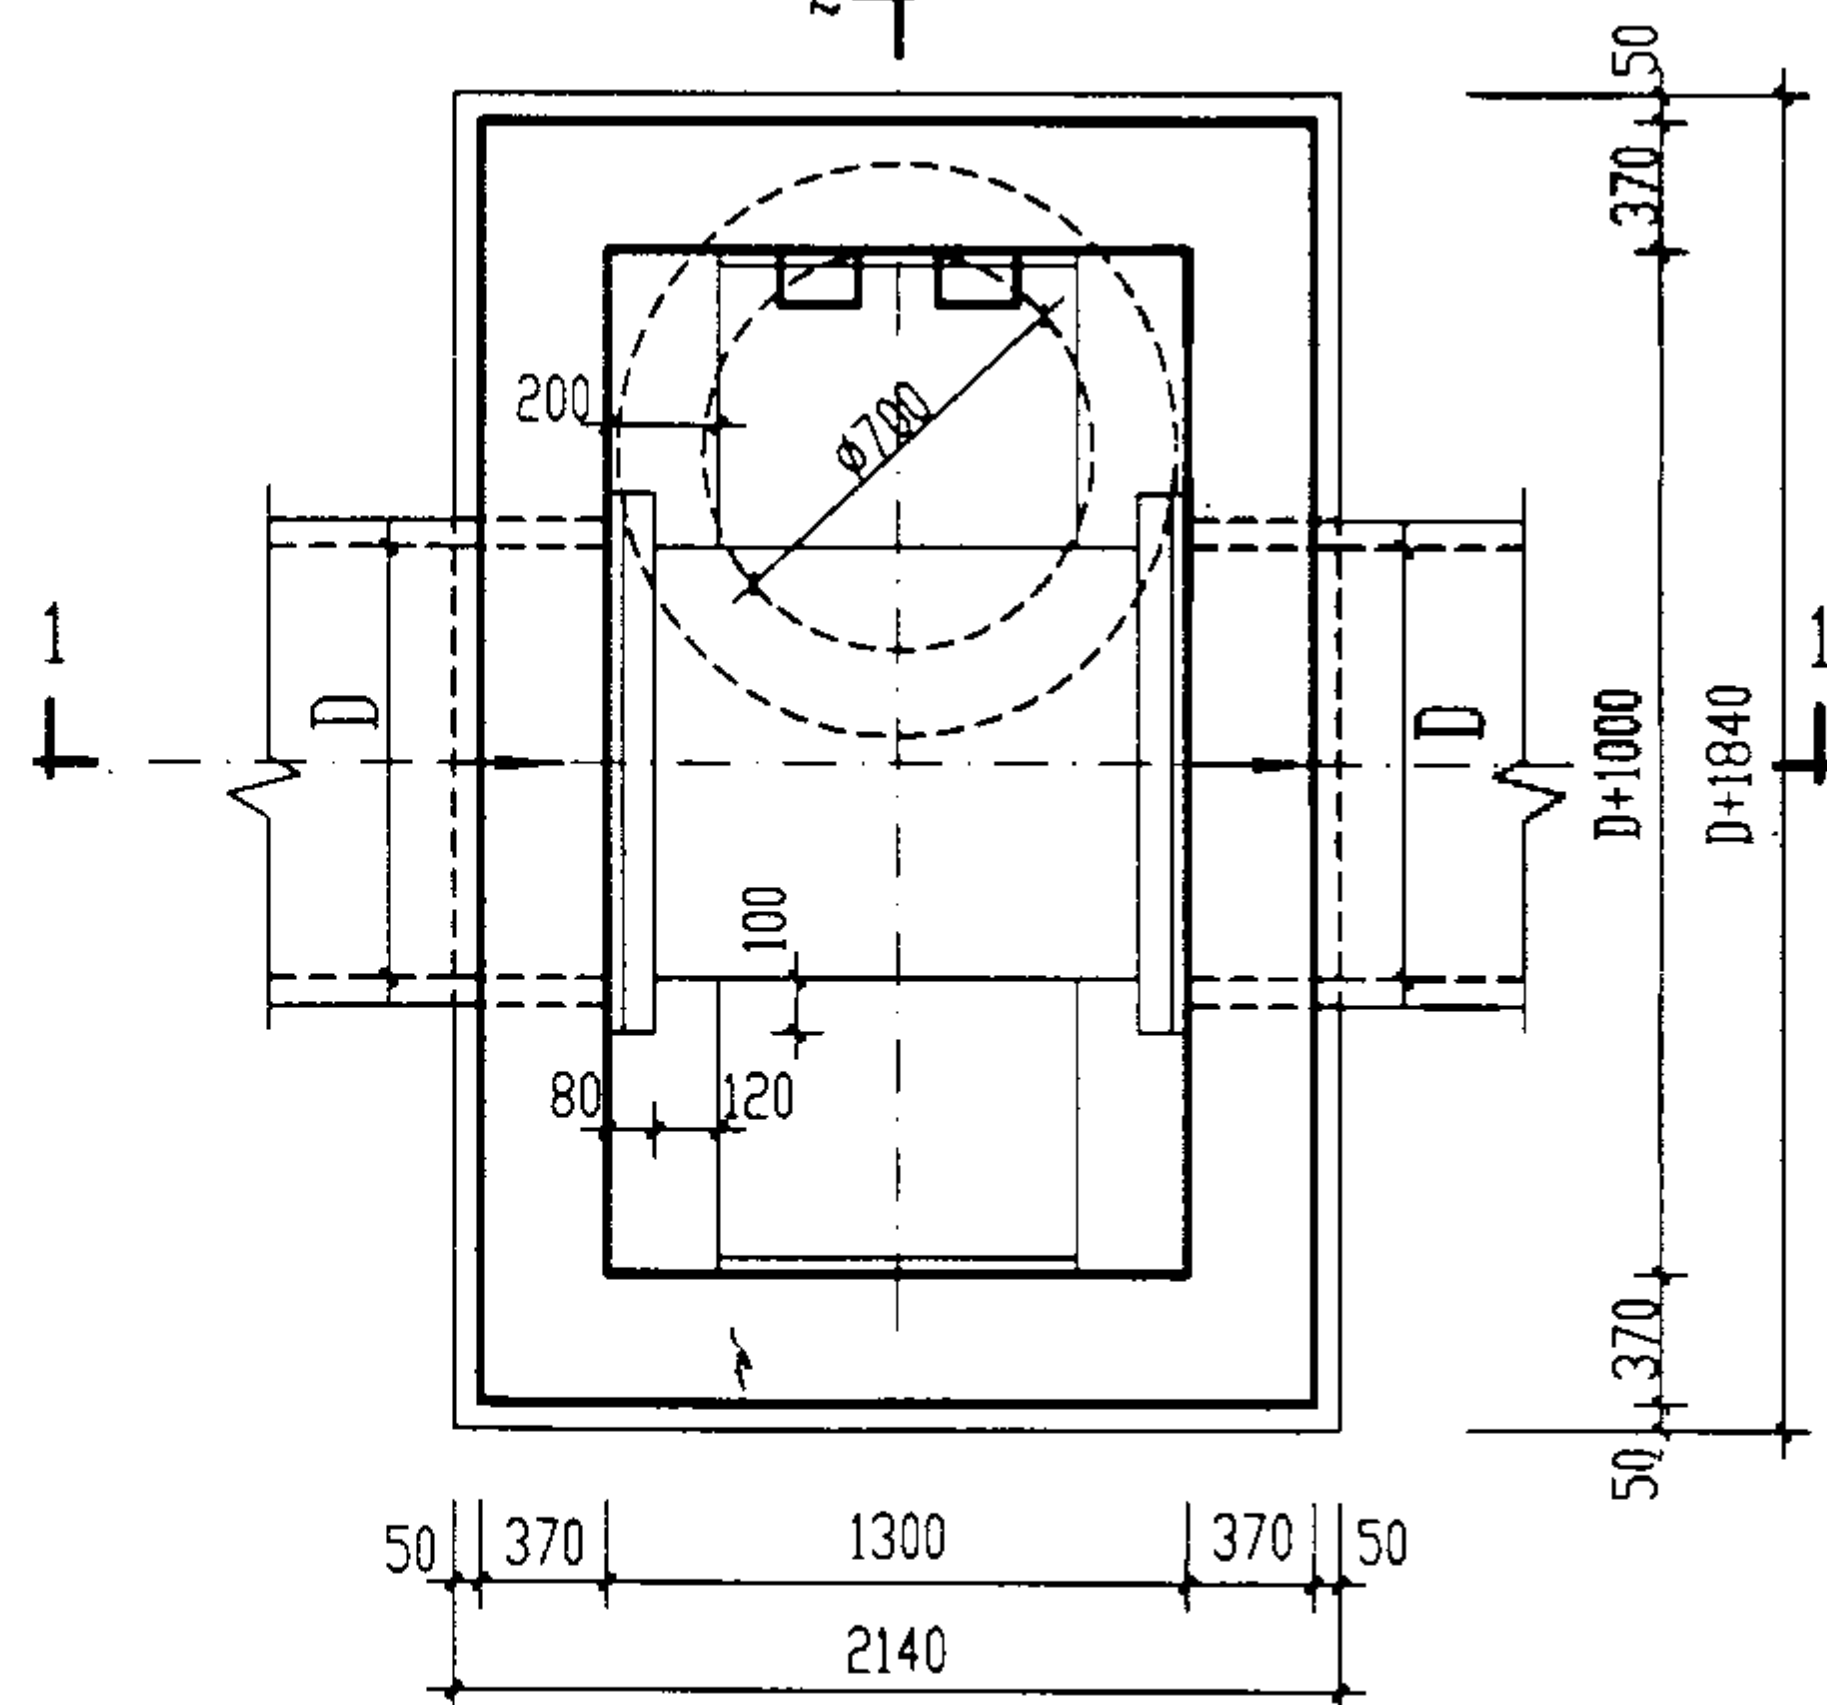

2-2 剖面

2+



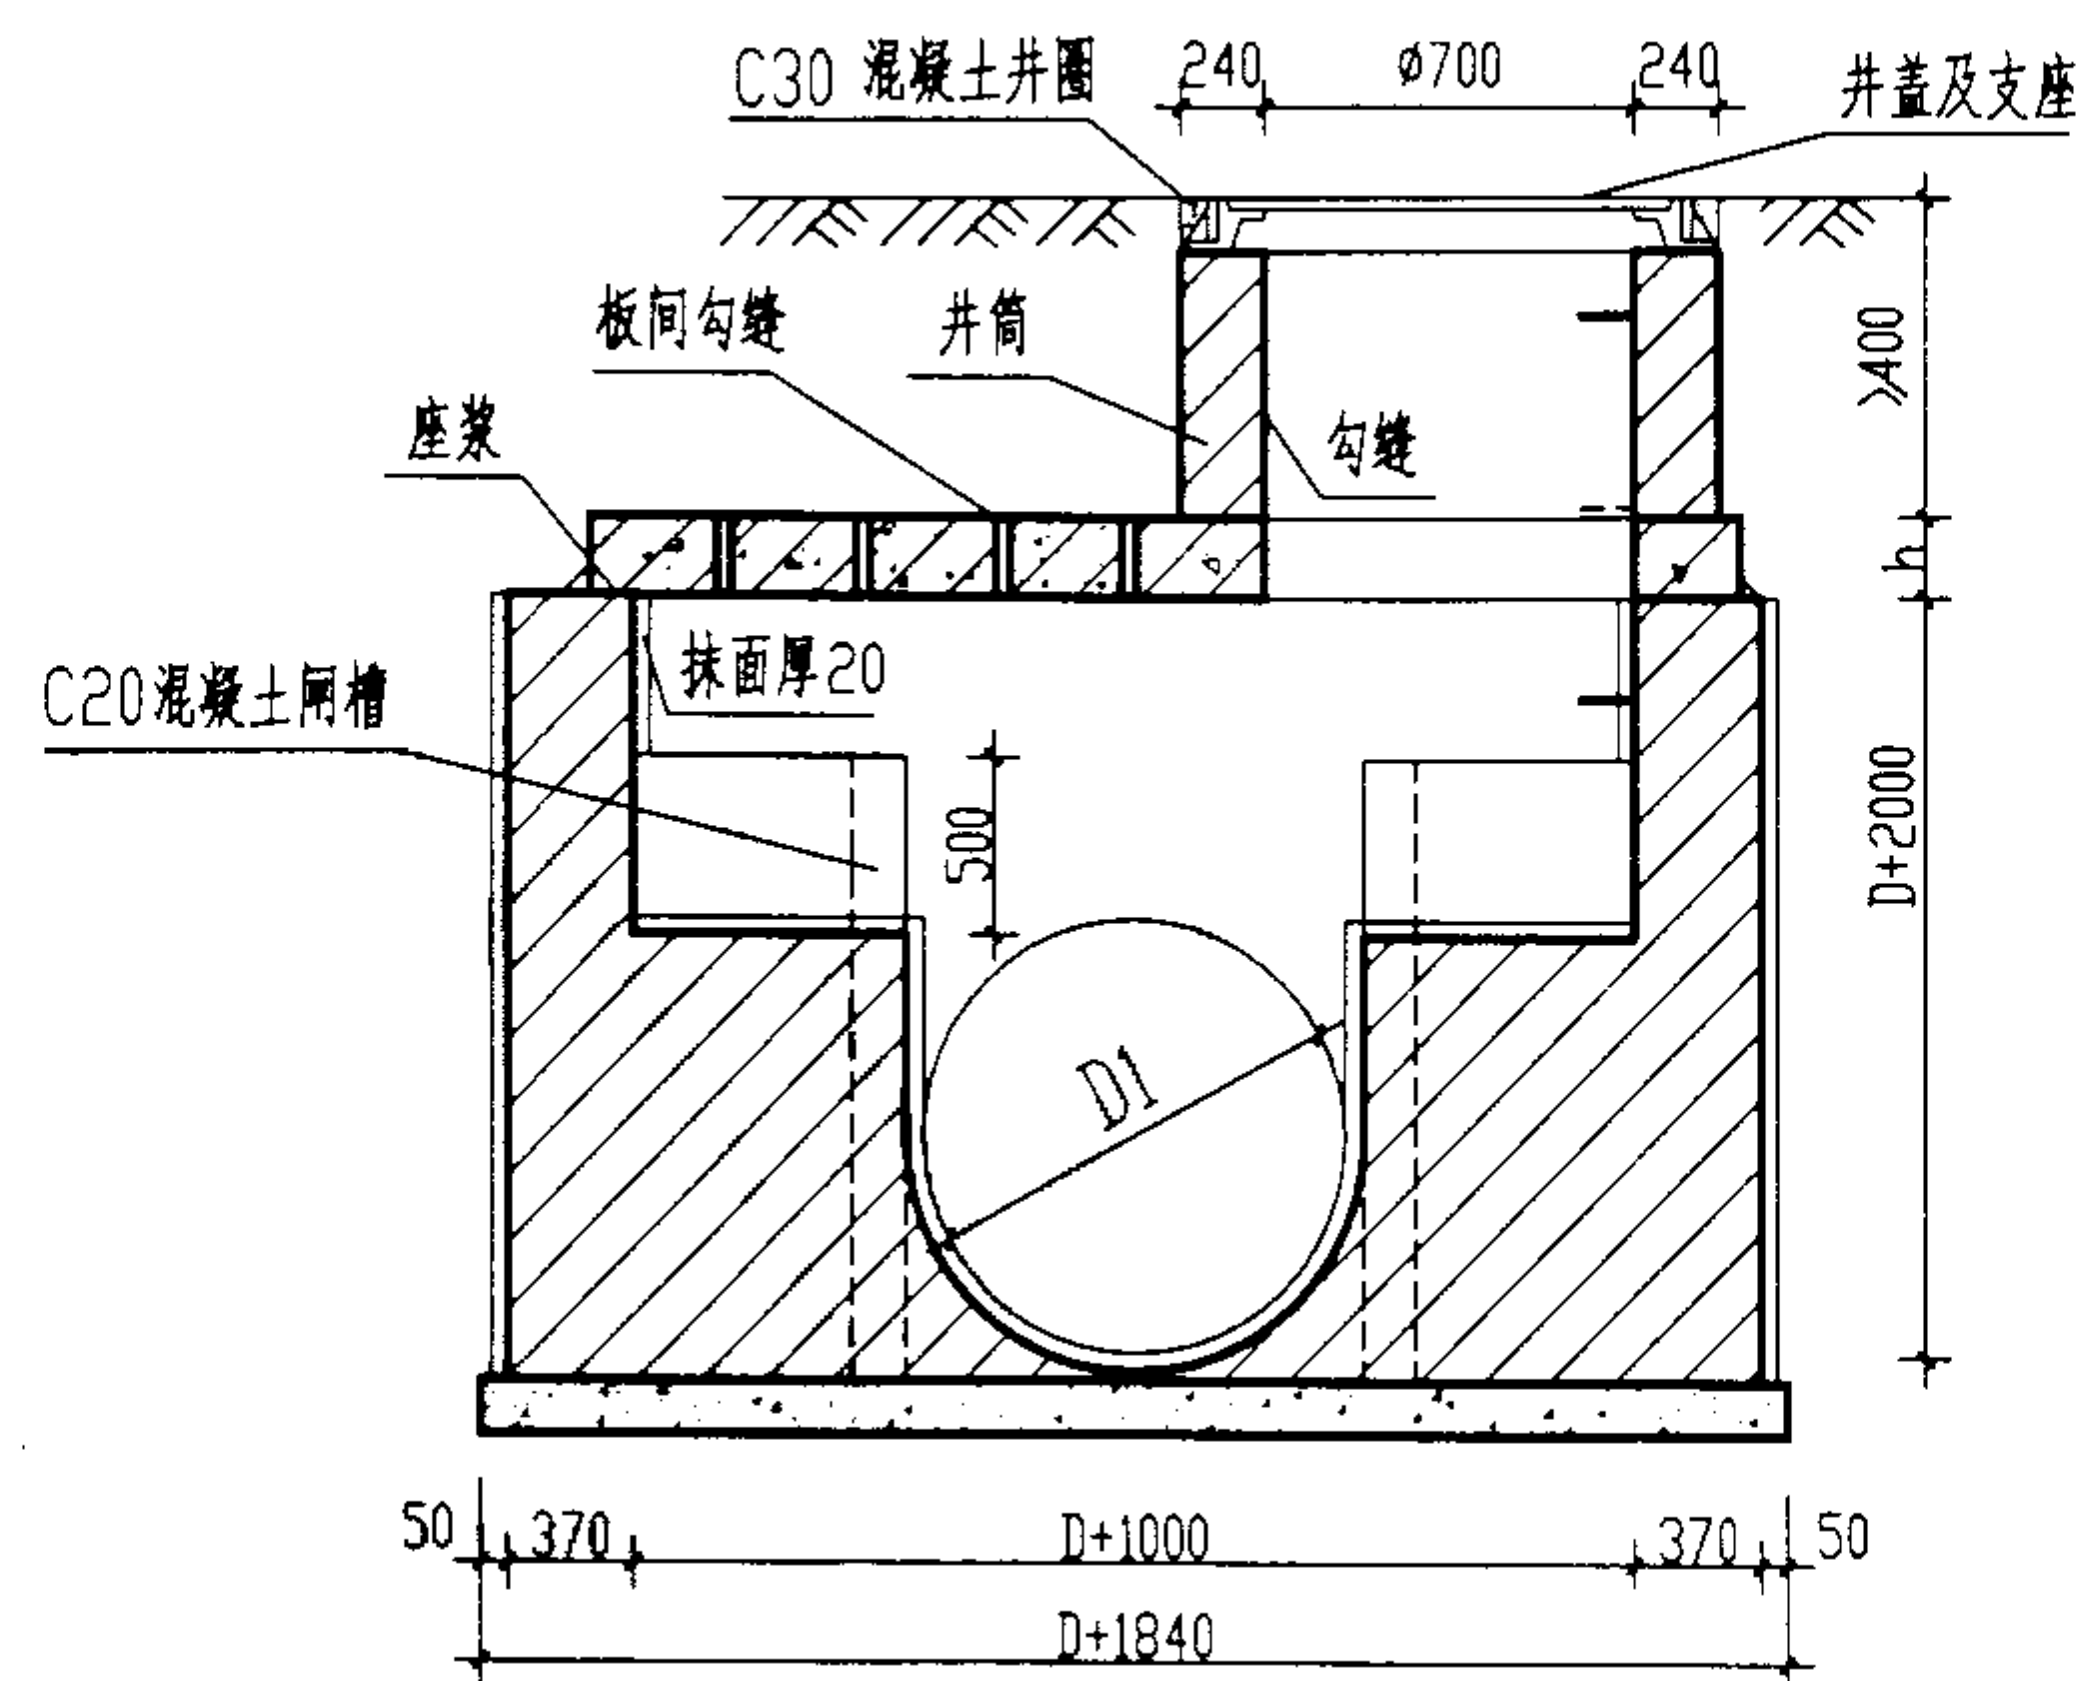


2-2 剖面

说明:

1. 单位: 毫米。
2. 井墙用 M7.5 水泥砂浆砌 MU10 砖。
3. 抹面、勾缝、座浆、抹三角灰均用 1:2 防水水泥砂浆。
4. 井内外墙用 1:2 防水水泥砂浆抹面至井室顶部, 厚 20。
5. 使用在 $200 < D \leq 1000$ mm 污水管线的直线段上, 为检修而设置。
6. 闸板材料:
 $D \leq 500$ 时, 选用塑料闸板;
 $D > 500$ 时, 选用木制叠梁闸板。

污水砖砌闸槽井 D=200 ~ 1000 mm				图集号	02S515
审核	郭 钧	校对	潘明学	设计	王向东
				页	125

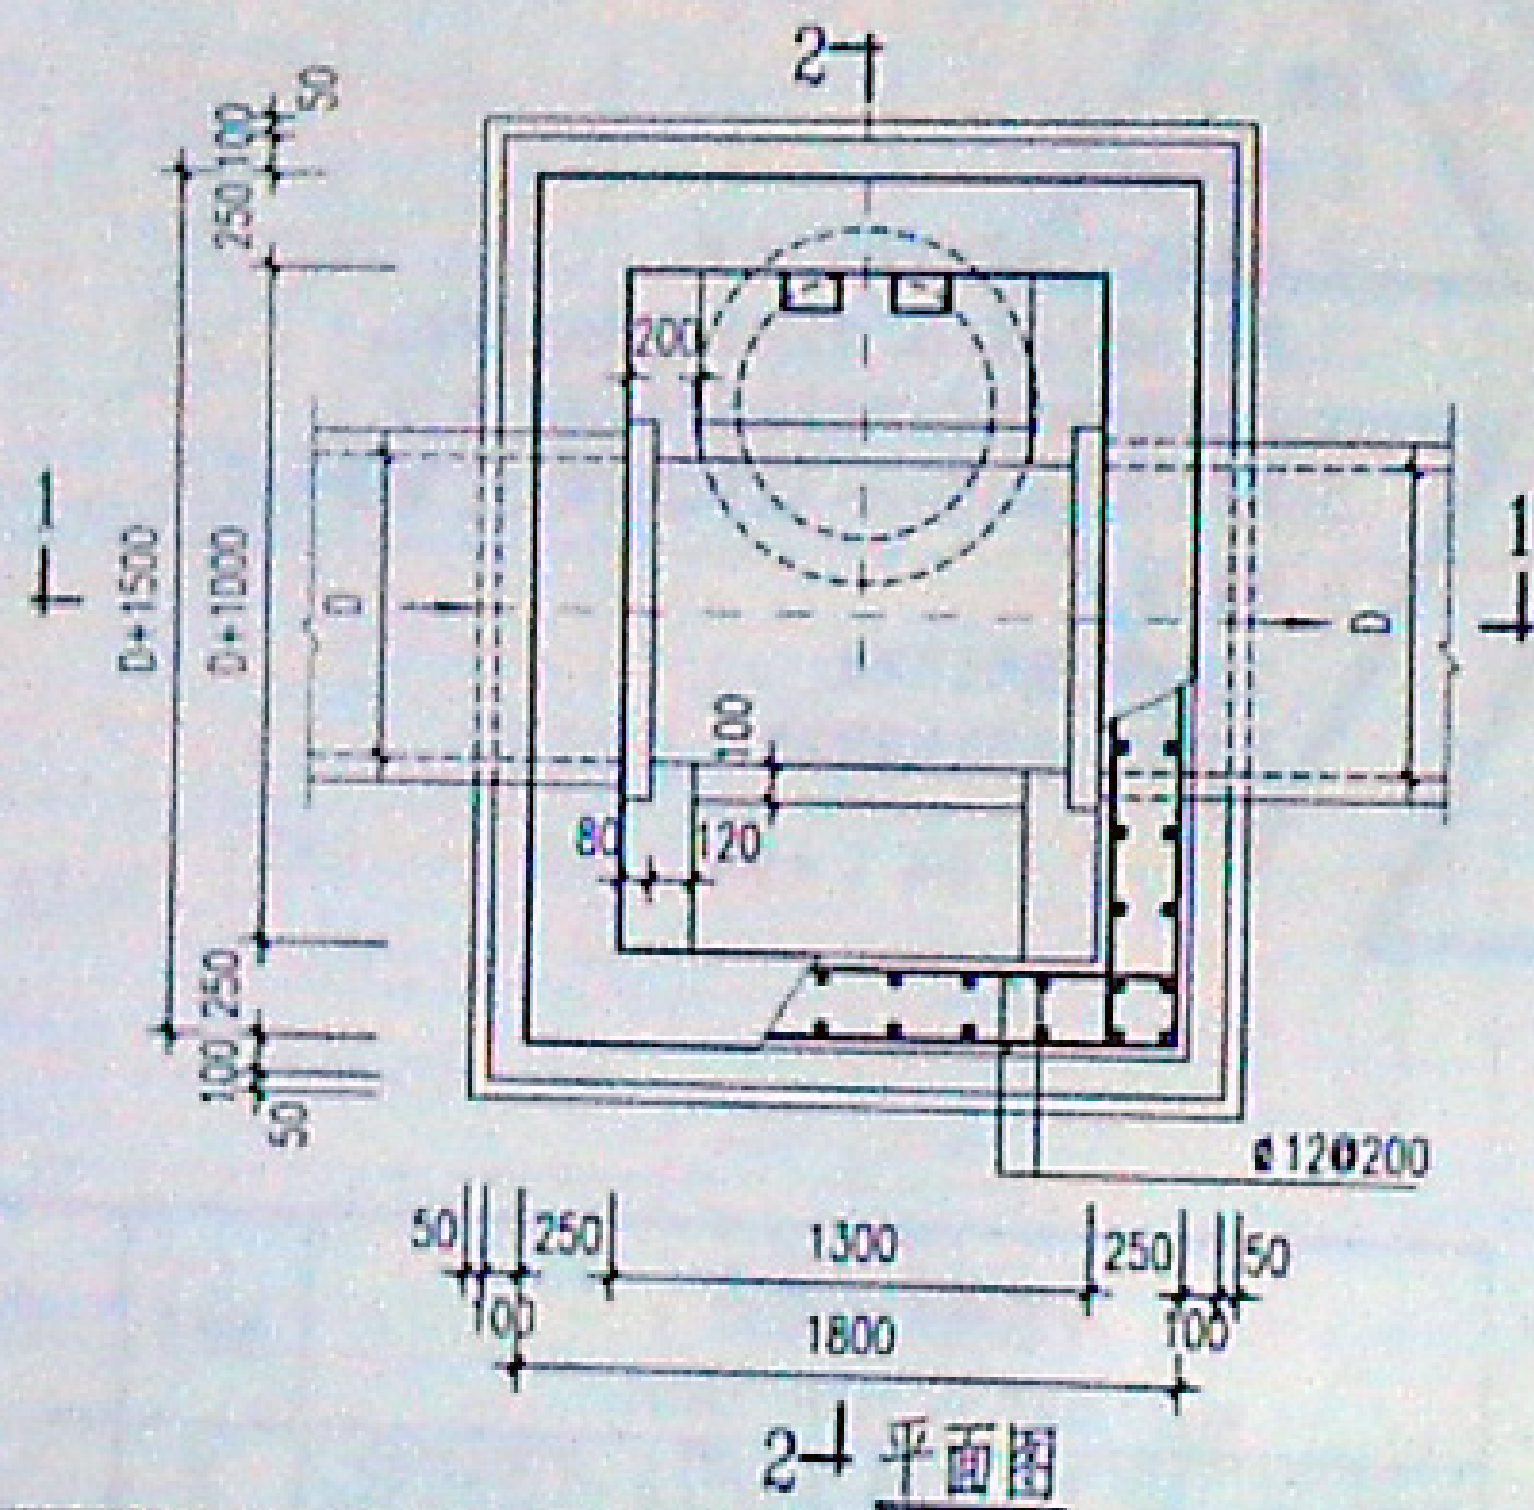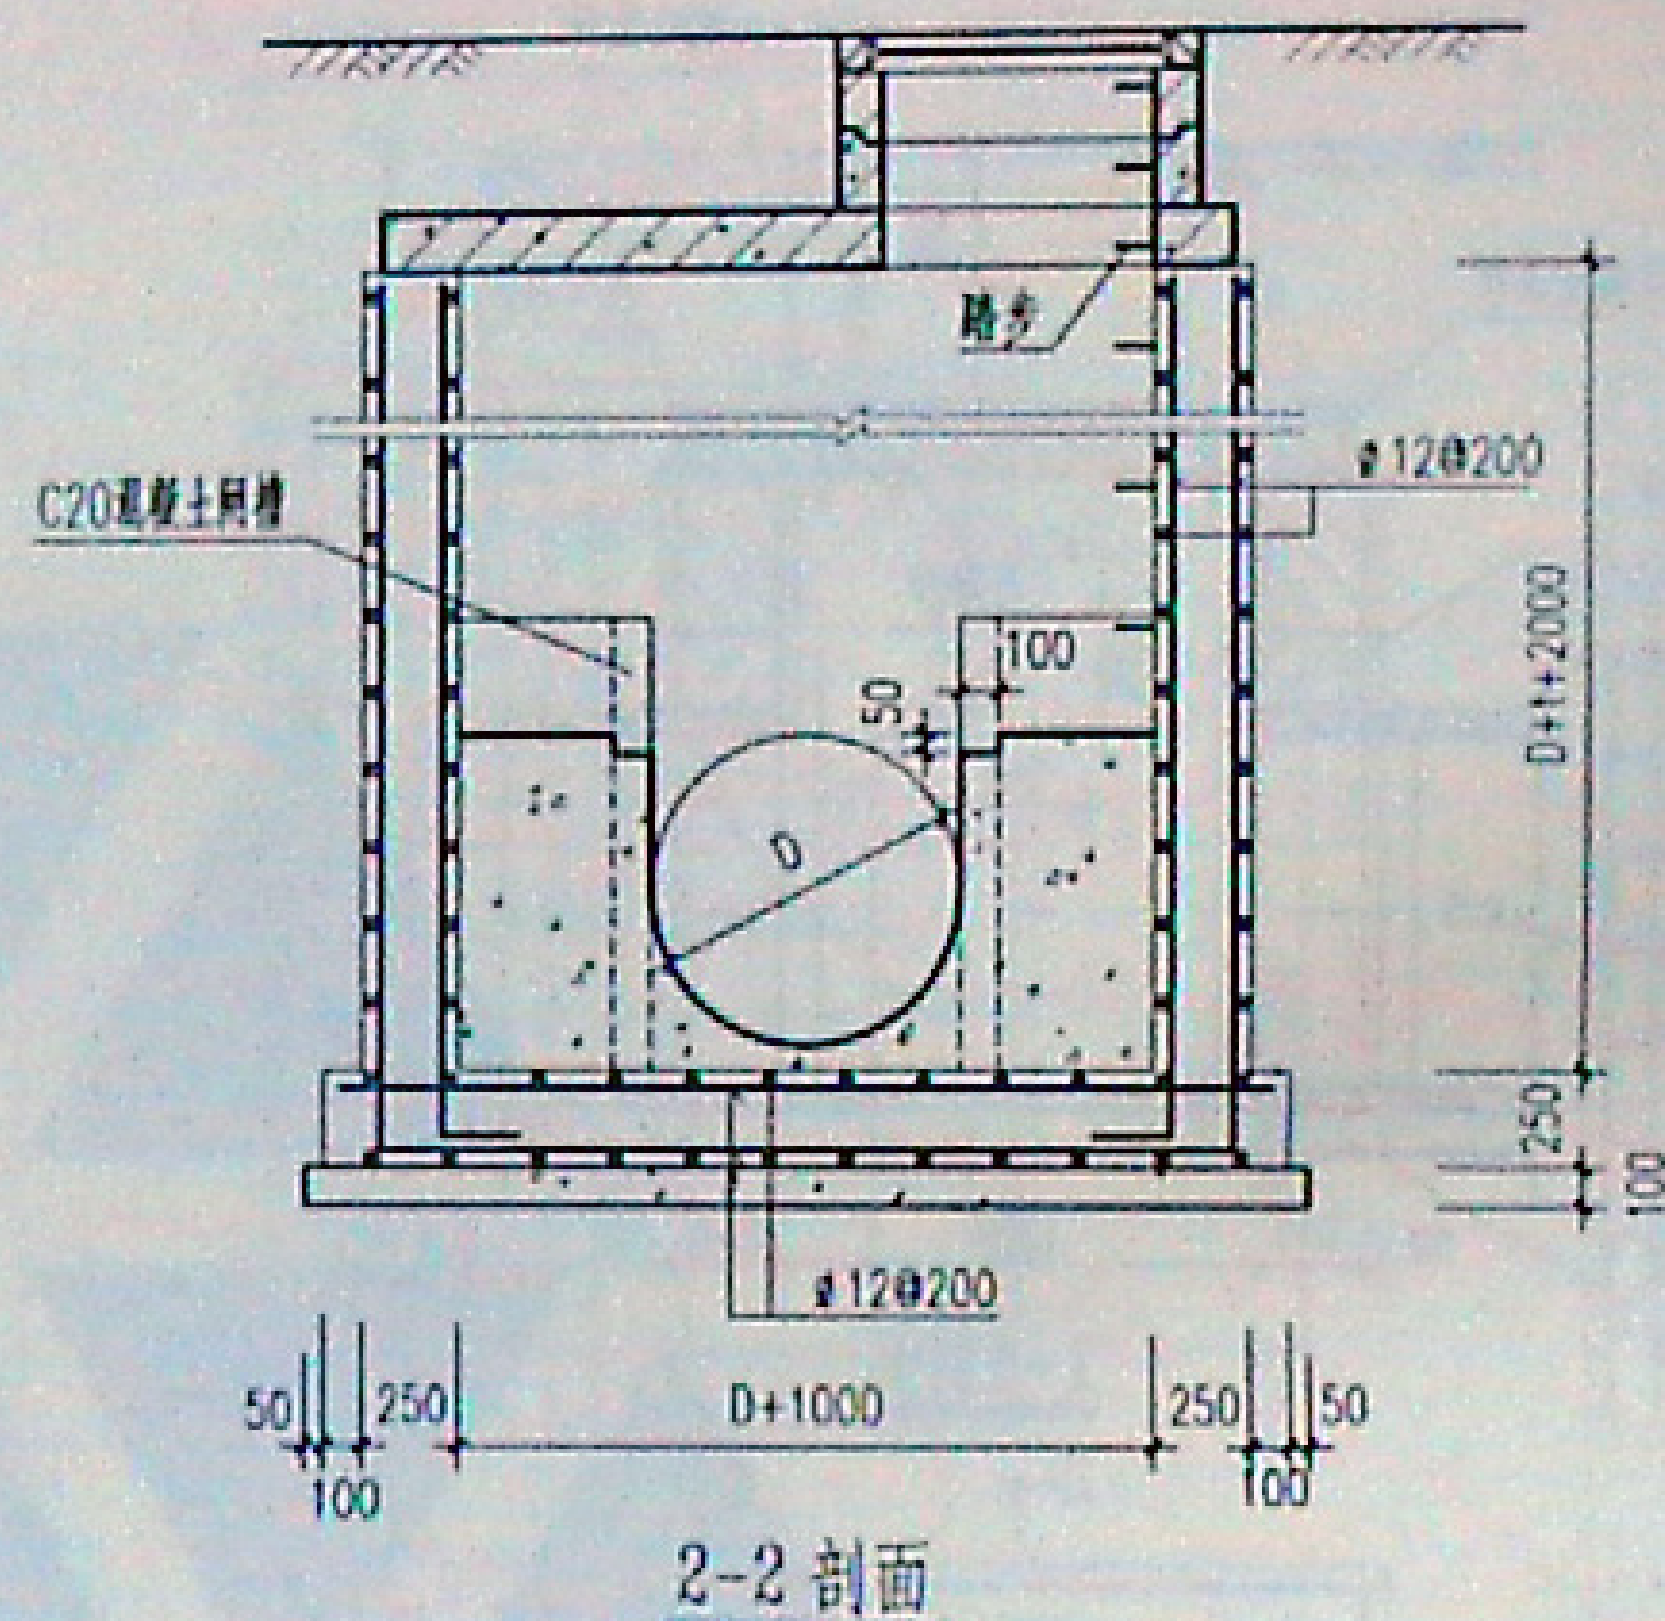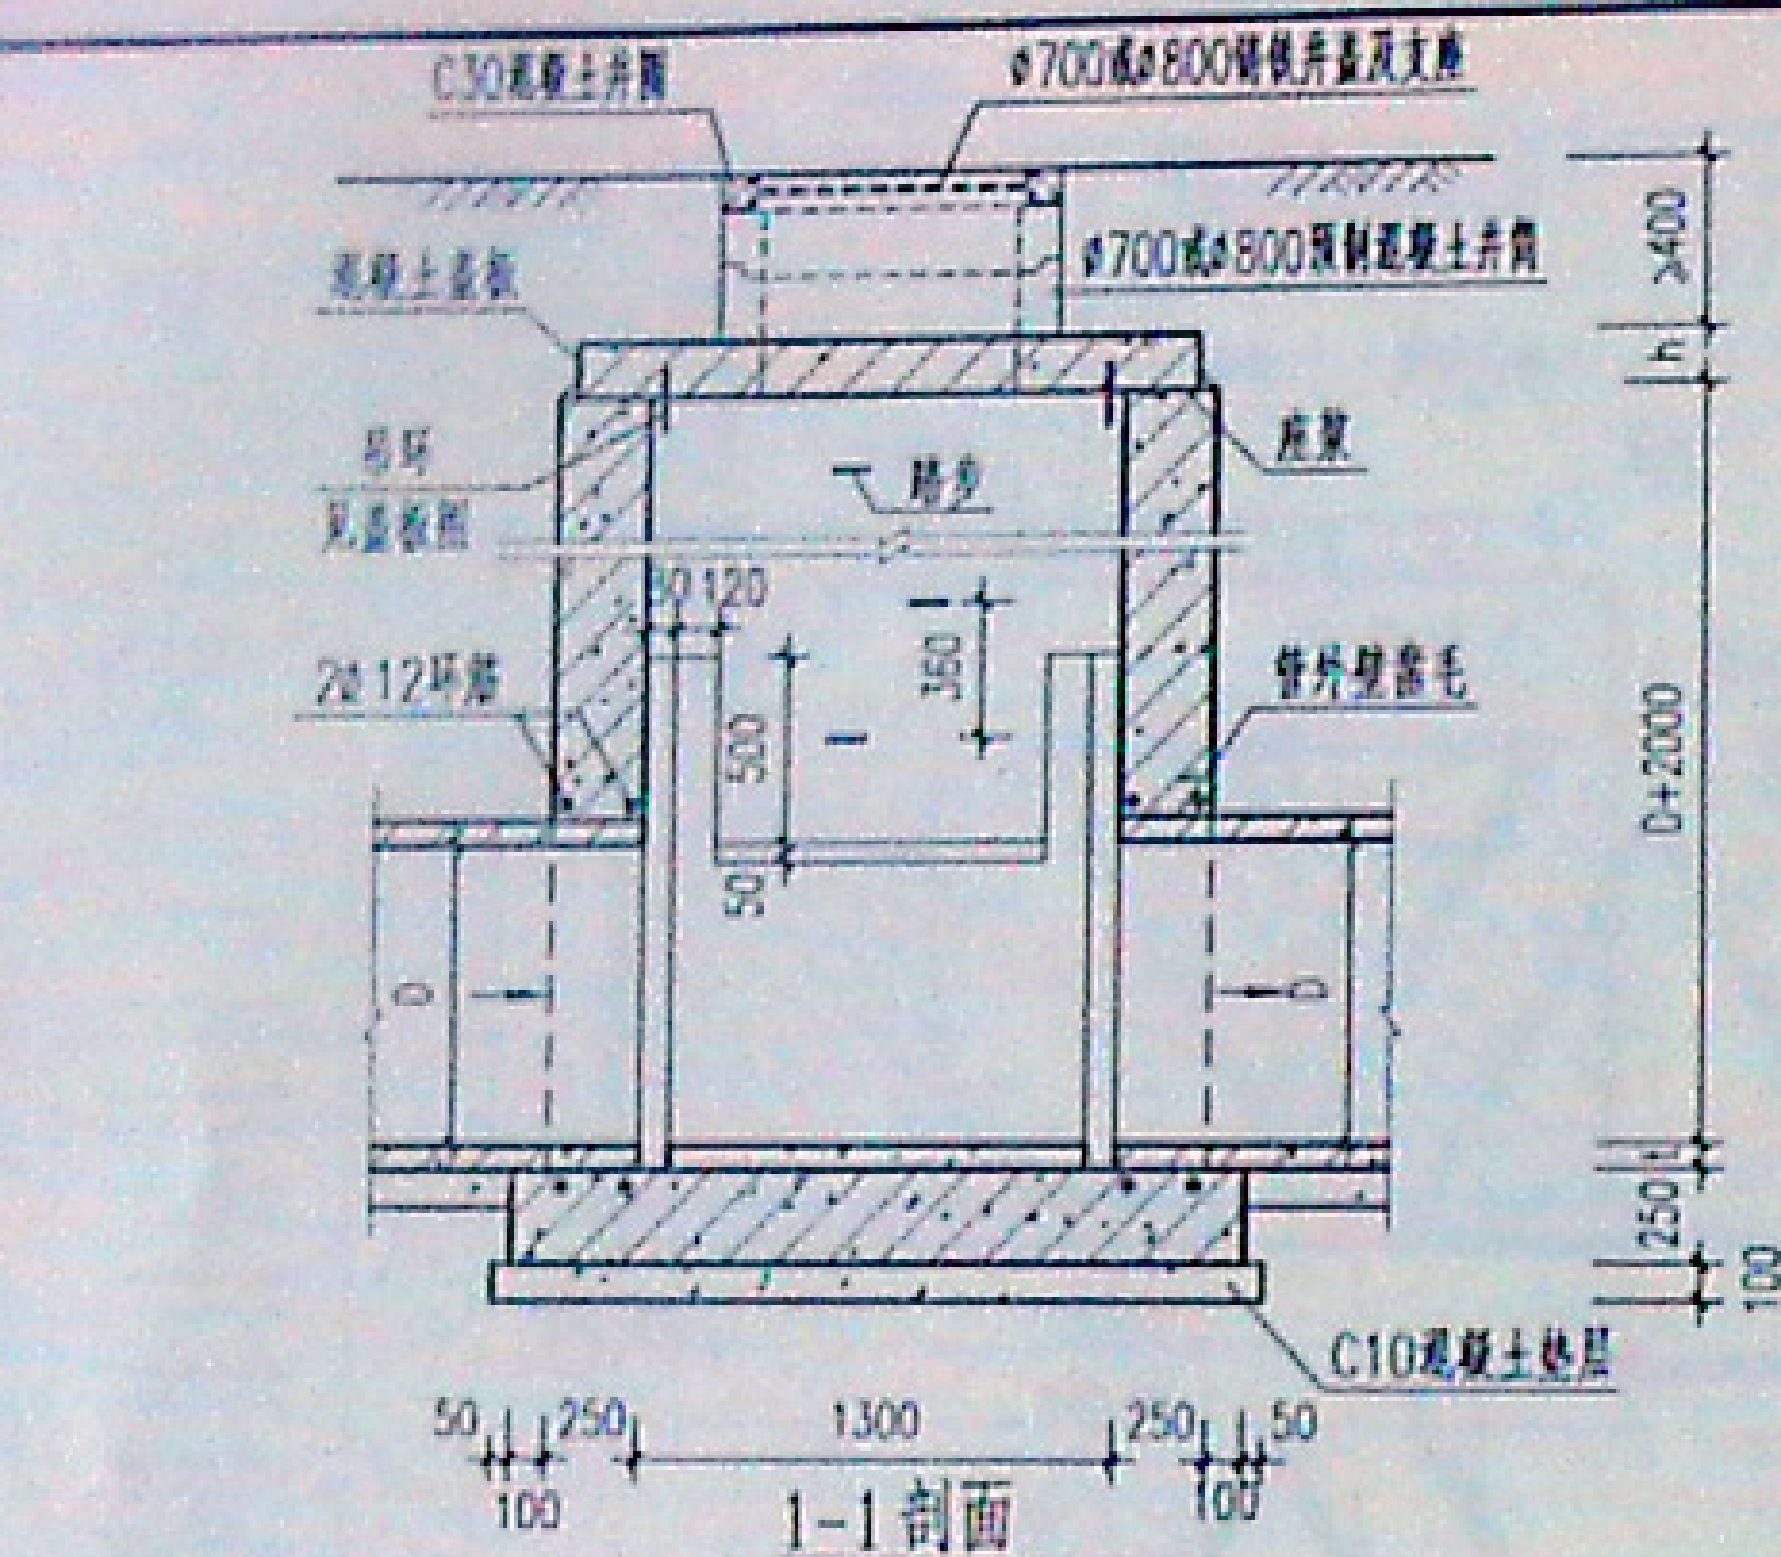

1. 尺寸单位: 毫米。
2. 井墙及底板混凝土为C20, S4; 钢筋 ϕ -I级钢, ϕ -II级钢;
钢筋锚固长度35d, 搭接长度42d; 混凝土保护层35。
3. 座浆、抹三角灰均用1:2防水水泥砂浆。
4. 使用在 $200 \leq D \leq 1000$ mm污水管线的直线段上, 为检修而设置。
5. 闸板材料: $D \leq 500$ 时, 选用塑料闸板;
 $D > 500$ 时, 选用木制叠梁闸板。
6. 井筒及井盖的安装作法见井筒图。

污水混凝土同槽井 D=200~1000mm				图集号	02S515
审核	王明	校对	王明	设计	王明
				页	128


钢筋表

编号	形式及尺寸 (mm)	板①-1					板①-2				
		规格 (mm)	长度 (mm)	数量 (根)	总长 (m)	重量 (kg)	规格 (mm)	长度 (mm)	数量 (根)	总长 (m)	重量 (kg)
1		φ12	1630	5	8.15	7.24	φ12	1630	5	8.15	7.24
2		φ14	1630	2	3.26	3.94	φ14	1630	2	3.26	3.94
3		φ12	490	4	1.96	1.74	φ12	490	4	1.96	1.74
4		φ12	430	2	0.86	0.76	φ12	430	2	0.86	0.76
5		φ12	1530	4	6.12	5.43	φ12	1530	4	6.12	5.43
6		φ14	1530	4	6.12	7.39	φ14	1530	4	6.12	7.39
7		φ12	690	2	1.38	1.23	φ12	690	2	1.38	1.23
8		φ12	630	1	0.63	0.56	φ12	630	1	0.63	0.56
9		φ12	190	2	0.38	0.34	φ12	190	2	0.38	0.34
10		φ12	130	1	0.13	0.12	φ12	130	1	0.13	0.12
11		φ12	1580	2	3.16	2.81	φ12	1580	2	3.16	2.81
12		φ12	1080	2	2.16	1.92	φ12	1080	2	2.16	1.92
13		φ12	2940	1	2.94	2.61	φ12	2940	1	2.94	2.61
14		φ16	1430	2	2.86	4.51	φ16	1430	2	2.86	4.51


盖板规格表

盖板型号	盖板复土H ₀ (m)	板厚h (mm)	混凝土 (m ³)	钢筋 (kg)
①-1	0.6≤H ₀ ≤2.0	120	0.28	40.60
①-2	0.4≤H ₀ <0.6 2.0<H ₀ ≤4.0	140	0.33	40.60

- 说明:
- 单位: 毫米。
 - 材料: 混凝土C25; 钢筋φ-I级钢; φ-II级钢。
 - 混凝土净保护层: 35; 钢筋放下层, 水平筋在最下面。
 - 盖板顶复土 0.4m≤H₀≤4.0m。
 - φ700孔洞亦可改为φ800, 配筋不变, 钢筋长度及位置自行调整。
 - 吊环钢筋与板中钢筋焊接。
 - 吊环涂环氧煤沥青涂料防腐。

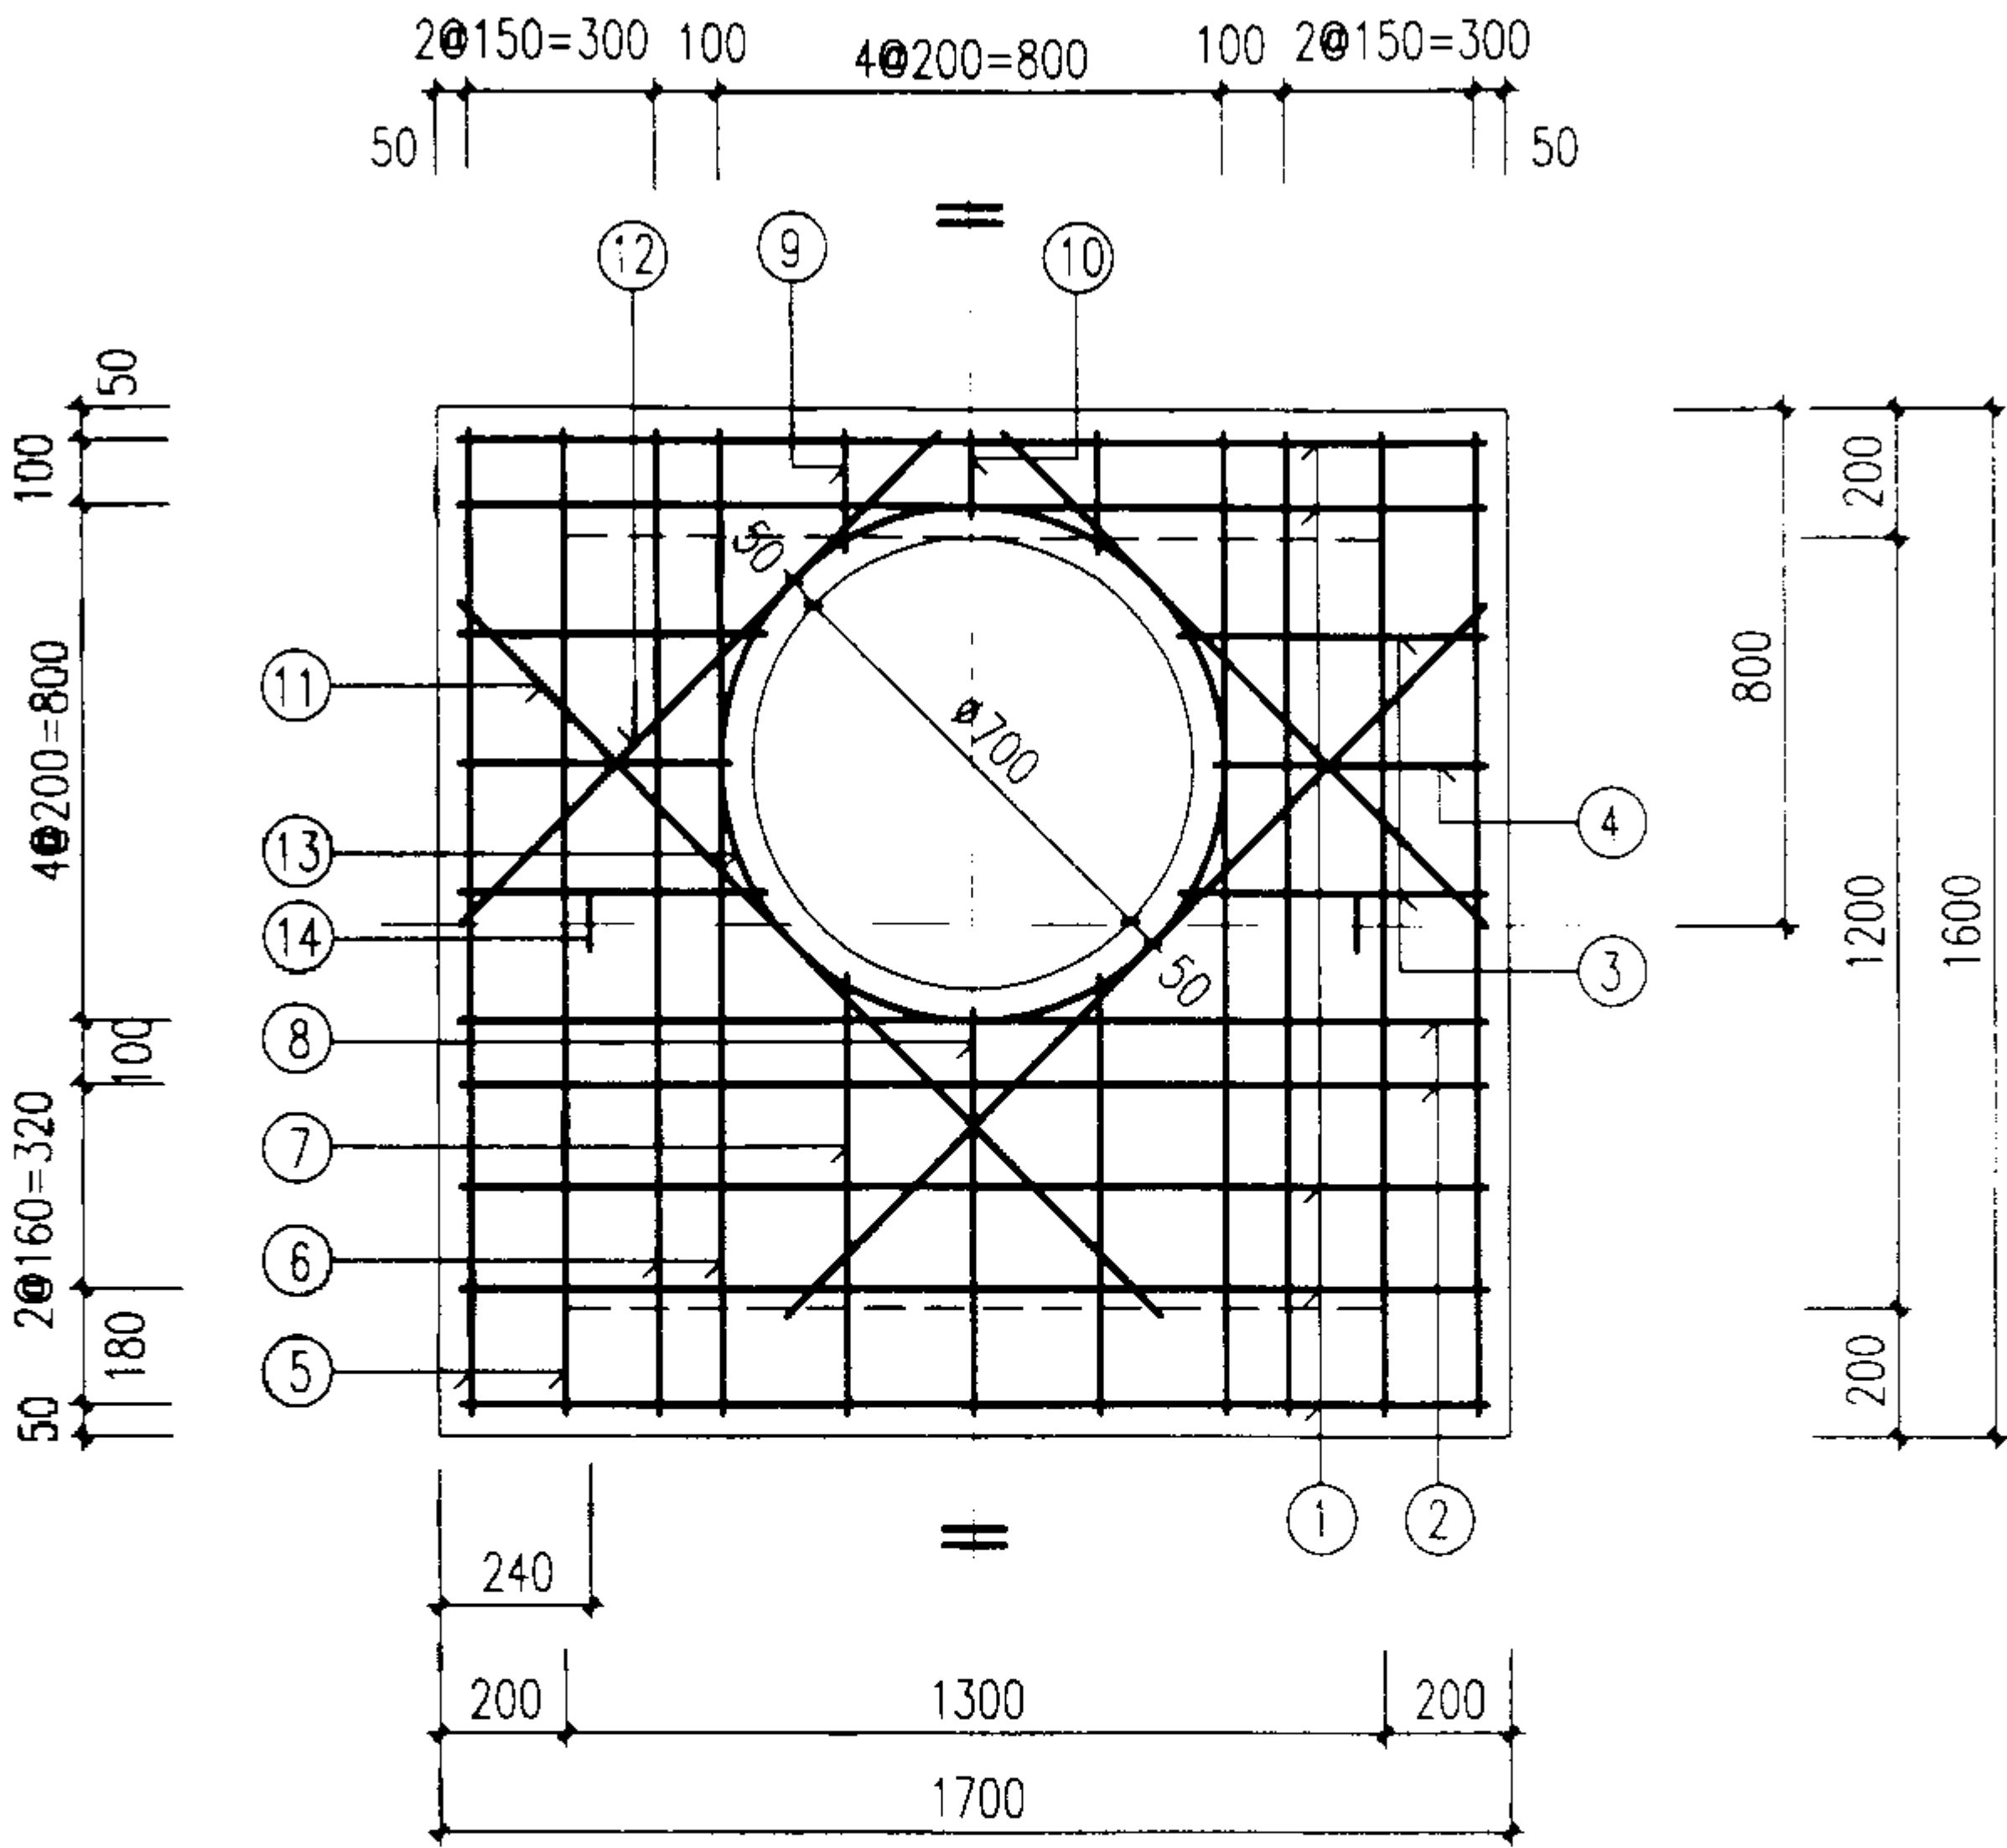

钢筋表

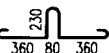
编号	形式及尺寸 (mm)	板②-1					板②-2				
		规格 (mm)	长度 (mm)	数量 (根)	总长 (m)	重量 (kg)	规格 (mm)	长度 (mm)	数量 (根)	总长 (m)	重量 (kg)
1	——	Φ12	1630	6	9.78	8.68	Φ12	1630	6	9.78	8.68
2	——	Φ14	1630	2	3.26	3.94	Φ14	1630	2	3.26	3.94
3	——	Φ12	490	4	1.96	1.74	Φ12	490	4	1.96	1.74
4	——	Φ12	430	2	0.86	0.76	Φ12	430	2	0.86	0.76
5	——	Φ12	1730	4	6.92	6.14	Φ12	1730	4	6.92	6.14
6	——	Φ14	1730	4	6.92	8.36	Φ14	1730	4	6.92	8.36
7	——	Φ12	890	2	1.78	1.58	Φ12	890	2	1.78	1.58
8	——	Φ12	830	1	0.83	0.74	Φ12	830	1	0.83	0.74
9	——	Φ12	190	2	0.38	0.34	Φ12	190	2	0.38	0.34
10	——	Φ12	130	1	0.13	0.12	Φ12	130	1	0.13	0.12
11	——	Φ12	1580	2	3.16	2.81	Φ12	1580	2	3.16	2.81
12	——	Φ12	1080	2	2.16	1.92	Φ12	1080	2	2.16	1.92
13		Φ12	2940	1	2.94	2.61	Φ12	2940	1	2.94	2.61
14		Φ16	1430	2	2.86	4.51	Φ16	1430	2	2.86	4.51

盖板规格表

盖板型号	盖板复土 H_0 (m)	板厚 h (mm)	混凝土 (m^3)	钢筋 (kg)
②-1	$0.6 \leq H_0 \leq 2.0$	140	0.37	44.25
②-2	$0.4 \leq H_0 < 0.6$ $2.0 < H_0 \leq 4.0$	160	0.43	44.25

说明:

1. 本图尺寸单位: 毫米。
2. 材料: 混凝土C25; 钢筋Φ-I级钢; Φ-II级钢。
3. 混凝土净保护层: 35; 钢筋放下层, 水平筋在最下面。
4. 盖板顶复土 $0.4m \leq H_0 \leq 4.0m$ 。
5. $\Phi 700$ 孔洞亦可改为 $\Phi 800$, 配筋不变, 钢筋长度及位置自行调整。
6. 吊环钢筋与板中钢筋焊接。
7. 吊环涂还氧煤沥青涂料防腐。

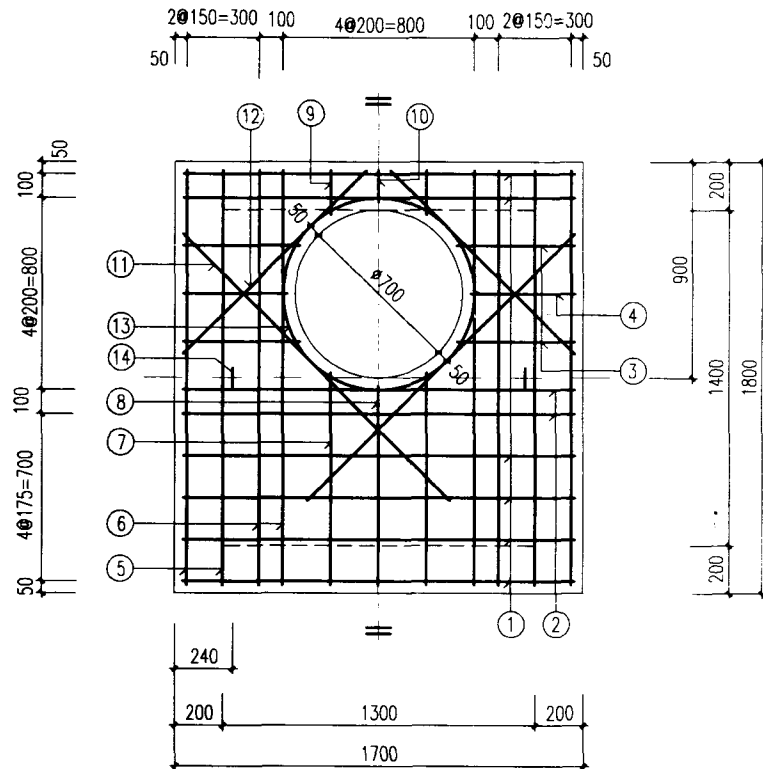

污水同槽井
盖板配筋图② (D=400、500)

图集号

02S515

审核

设计

校对

设计

设计

设计

设计

设计

设计

设计





设计

设计

设计

设计

钢筋表

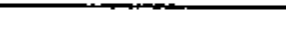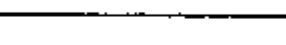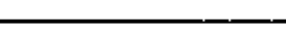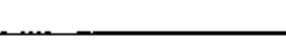
编号	形式及尺寸 (mm)	板 ③ -1					板 ③ -2				
		规格 (mm)	长度 (mm)	数量 (根)	总长 (m)	重量 (kg)	规格 (mm)	长度 (mm)	数量 (根)	总长 (m)	重量 (kg)
1		Φ14	1630	7	11.41	13.78	Φ14	1630	7	11.41	13.78
2		Φ16	1630	2	3.26	5.14	Φ16	1630	2	3.26	5.14
3		Φ14	490	4	1.96	2.37	Φ14	490	4	1.96	2.37
4		Φ14	430	2	0.86	1.04	Φ14	430	2	0.86	1.04
5		Φ14	1930	4	7.72	9.33	Φ14	1930	4	7.72	9.33
6		Φ16	1930	4	7.72	12.18	Φ16	1930	4	7.72	12.18
7		Φ14	1090	2	2.18	2.63	Φ14	1090	2	2.18	2.63
8		Φ14	1030	1	1.03	1.24	Φ14	1030	1	1.03	1.24
9		Φ14	190	2	0.38	0.46	Φ14	190	2	0.38	0.46
10		Φ14	130	1	0.13	0.16	Φ14	130	1	0.13	0.16
11		Φ14	1650	2	3.30	3.99	Φ14	1650	2	3.30	3.99
12		Φ14	1080	2	2.16	2.61	Φ14	1080	2	2.16	2.61
13		Φ12	2940	1	2.94	2.61	Φ12	2940	1	2.94	2.61
14		Φ18	1570	2	3.14	6.27	Φ18	1570	2	3.14	6.27

盖板规格表

盖板型号	盖板复土 H_0 (m)	板厚 h (mm)	混凝土 (m^3)	钢筋 (kg)
③-1	$0.6 \leq H_0 \leq 2.0$	140	0.42	63.81
③-2	$0.4 \leq H_0 < 0.6$ $2.0 < H_0 \leq 4.0$	160	0.48	63.81

说明:

1. 本图尺寸单位：毫米。
2. 材料：混凝土C25；钢筋 ϕ -I级钢； ϕ -II级钢。
3. 混凝土净保护层：35；钢筋放下层，水平筋在最下面。
4. 盖板顶复土 $0.4\text{m} \leq H_0 \leq 4.0\text{m}$ 。
5. $\phi 700$ 孔洞亦可改为 $\phi 800$ ，配筋不变，钢筋长度及位置自行调整。
6. 吊环钢筋与板中钢筋焊接。
7. 吊环涂环氧煤沥青涂料防腐。

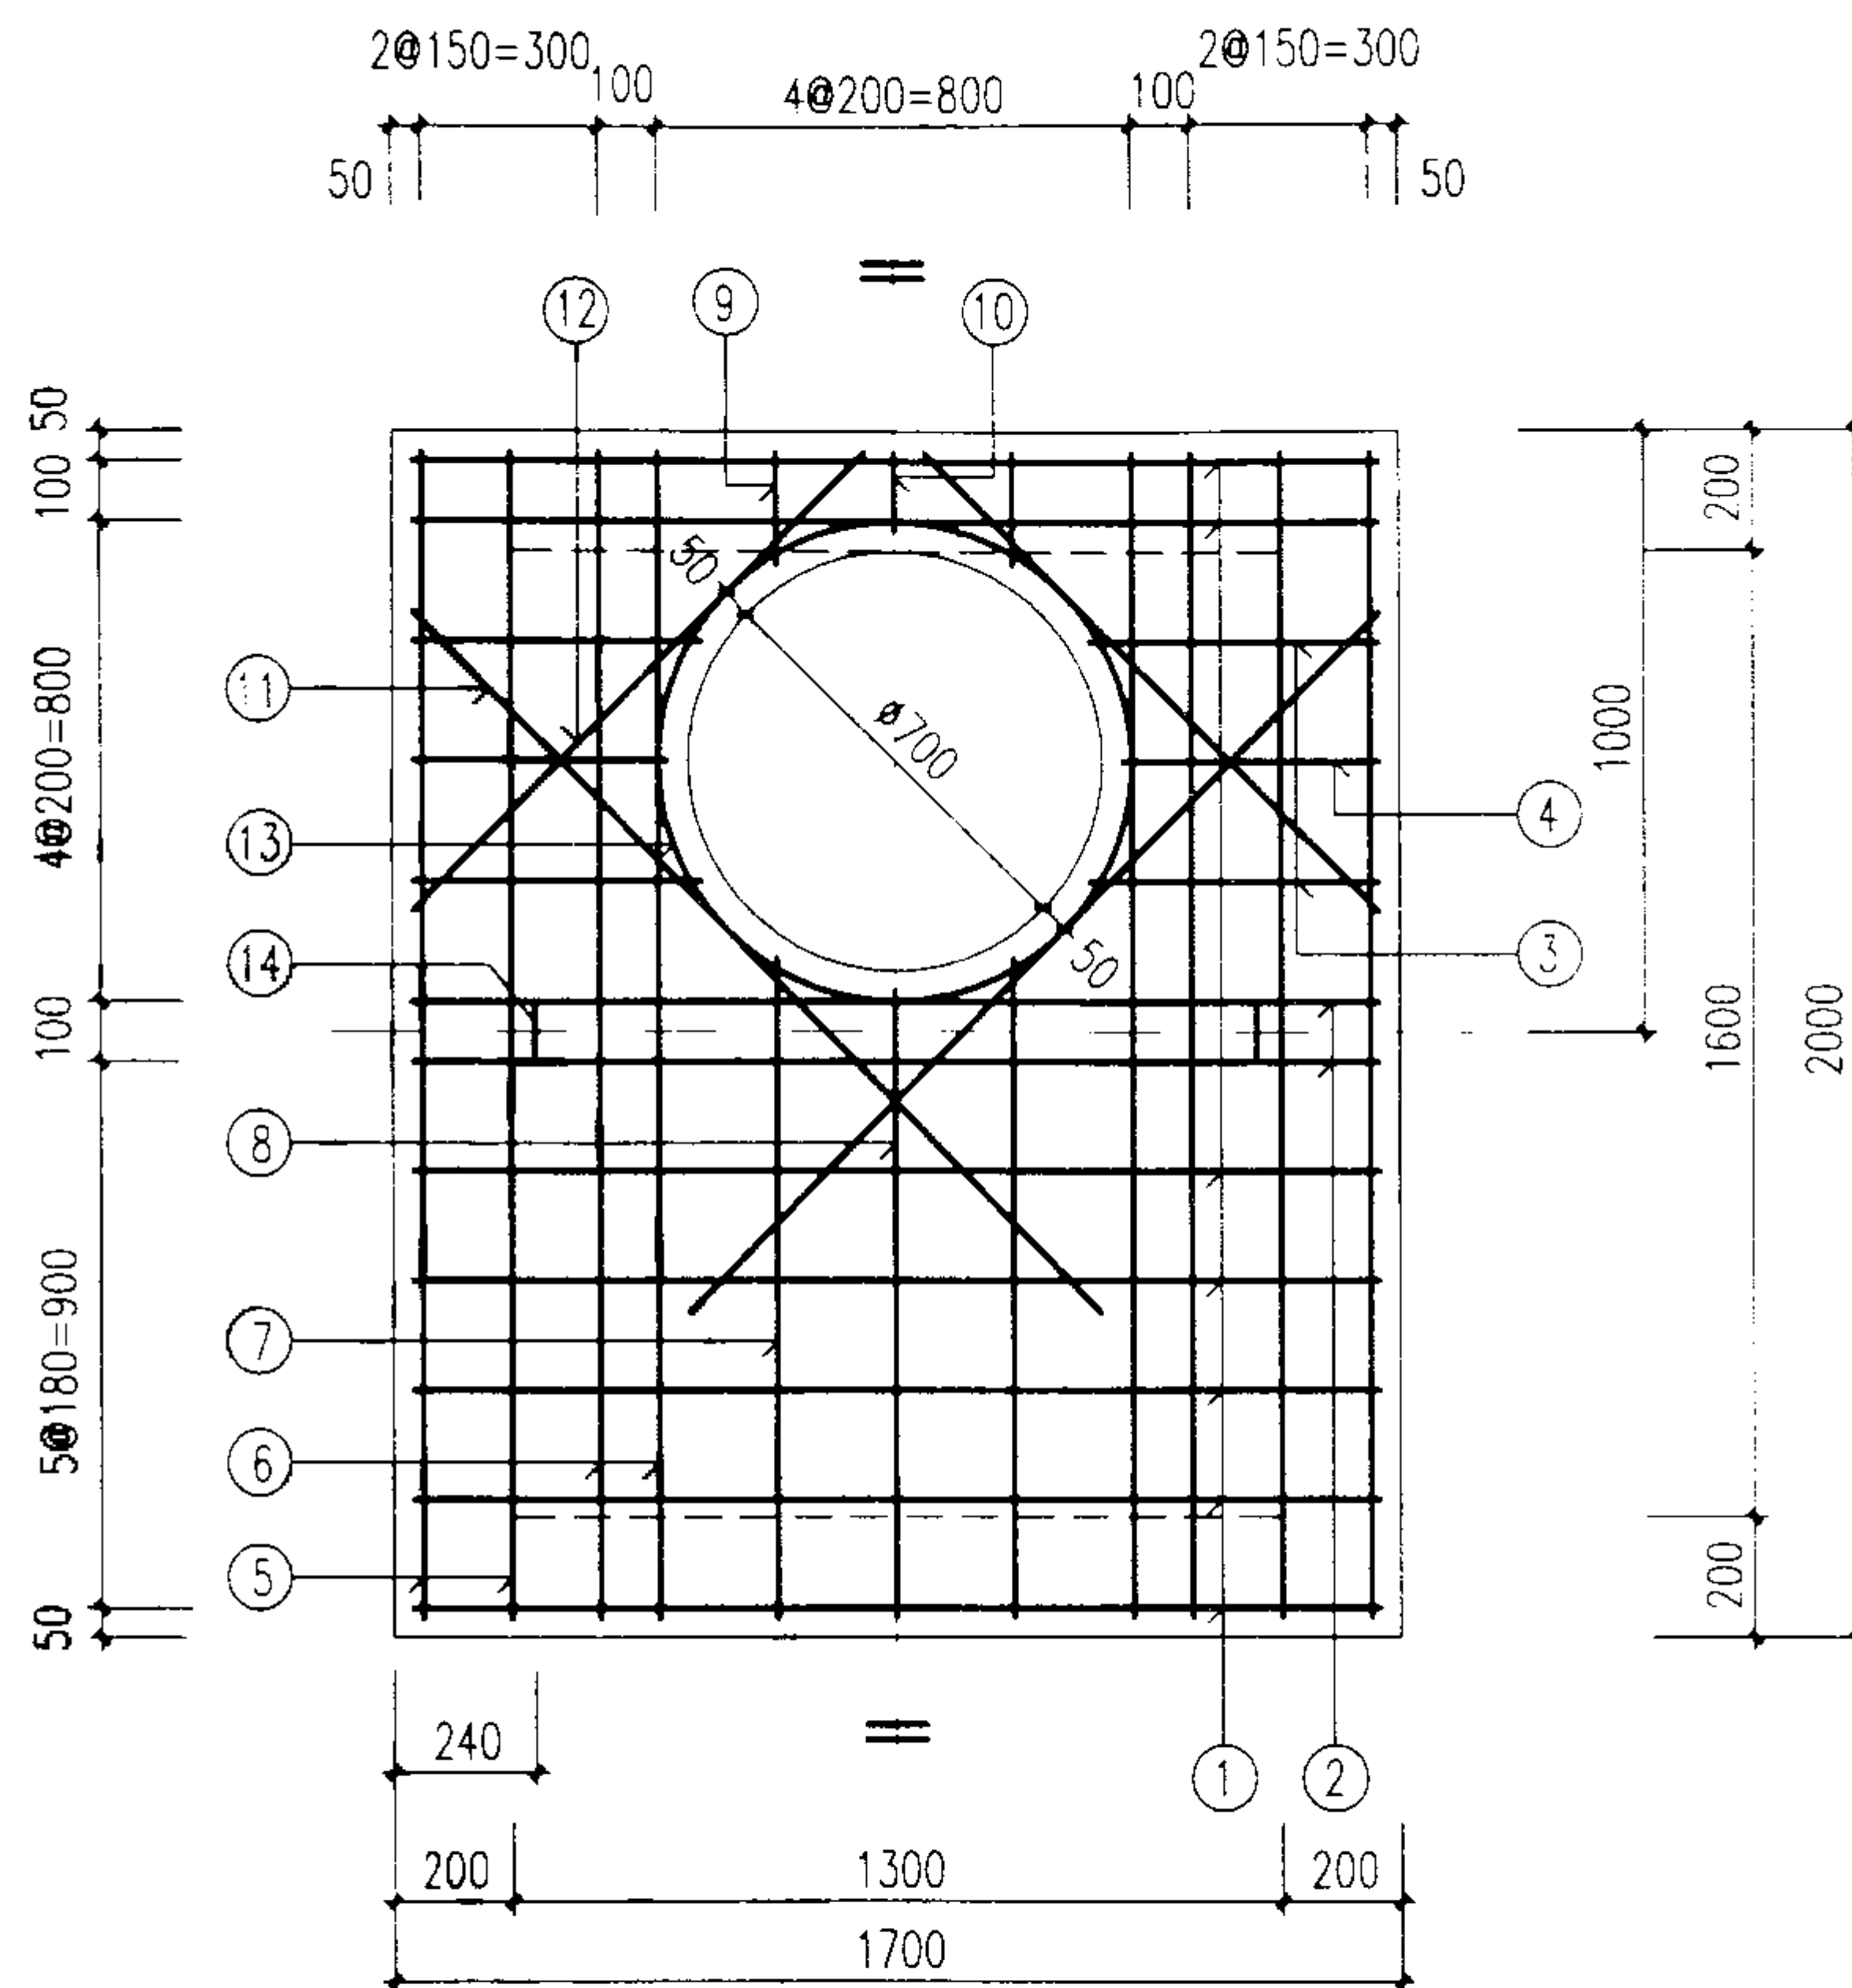

污水闸槽井
盖板配筋图③ (D=600、700)

图集号

02S515

审核

校對

校对 王德林

设计

五

129

钢筋表


编号	形式及尺寸 (mm)	板④-1					板④-2				
		规格 (mm)	长度 (mm)	数量 (根)	总长 (m)	重量 (kg)	规格 (mm)	长度 (mm)	数量 (根)	总长 (m)	重量 (kg)
1	—	Φ14	1630	8	13.04	15.75	Φ14	1630	8	13.04	15.75
2	—	Φ16	1630	2	3.26	5.14	Φ16	1630	2	3.26	5.14
3	—	Φ14	490	4	1.96	2.37	Φ14	490	4	1.96	2.37
4	—	Φ14	430	2	0.86	1.04	Φ14	430	2	0.86	1.04
5	—	Φ14	2130	4	8.52	10.29	Φ14	2130	4	8.52	10.29
6	—	Φ16	2130	4	8.52	13.44	Φ16	2130	4	8.52	13.44
7	—	Φ14	1290	2	2.58	3.12	Φ14	1290	2	2.58	3.12
8	—	Φ14	1230	1	1.23	1.49	Φ14	1230	1	1.23	1.49
9	—	Φ14	190	2	0.38	0.46	Φ14	190	2	0.38	0.46
10	—	Φ14	130	1	0.13	0.16	Φ14	130	1	0.13	0.16
11	—	Φ14	1650	2	3.30	3.99	Φ14	1650	2	3.30	3.99
12	—	Φ14	1080	2	2.16	2.61	Φ14	1080	2	2.16	2.61
13	Φ800	Φ12	2940	1	2.94	2.61	Φ12	2940	1	2.94	2.61
14	250 460 80 460	Φ20	1720	2	3.44	8.48	Φ20	1720	2	3.44	8.48

盖板规格表

盖板型号	盖板复土 H_0 (m)	板厚 h (mm)	混凝土 (m^3)	钢筋 (kg)
④-1	$0.6 \leq H_0 \leq 2.0$	160	0.54	70.95
④-2	$0.4 \leq H_0 < 0.6$ $2.0 < H_0 \leq 4.0$	180	0.60	70.95

说明:

1. 本图尺寸单位: 毫米。
2. 材料: 混凝土C25; 钢筋Φ-I级钢; Φ-II级钢。
3. 混凝土净保护层: 35; 钢筋放下层, 水平筋在最下面。
4. 盖板顶复土 $0.4m \leq H_0 \leq 4.0m$ 。
5. Φ700孔洞亦可改为Φ800, 配筋不变, 钢筋长度及位置自行调整。
6. 吊环钢筋与板中钢筋焊接。
7. 吊环涂环氧煤沥青涂料防腐。

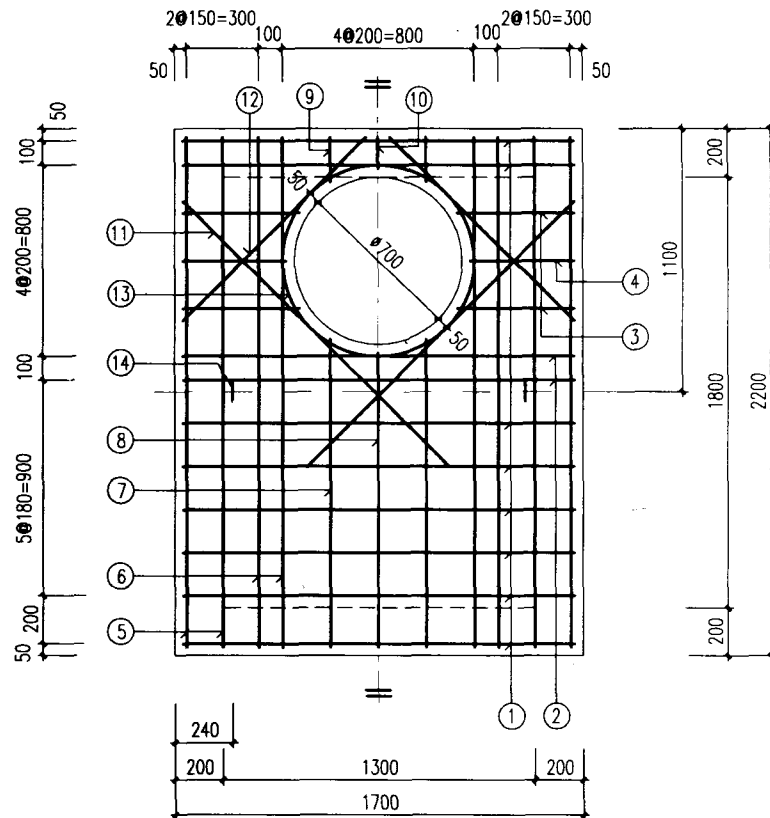

污水槽井

盖板配筋图④ (D=800、900)

图集号

02S515

审核






校对

设计

页

130

钢筋表

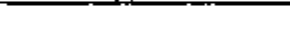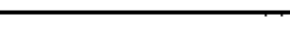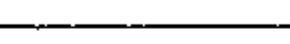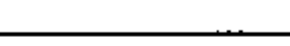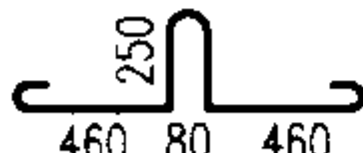
编号	形式及尺寸 (mm)	板 ⑤ -1					板 ⑤ -2				
		规格 (mm)	长度 (mm)	数量 (根)	总长 (m)	重量 (kg)	规格 (mm)	长度 (mm)	数量 (根)	总长 (m)	重量 (kg)
1		∅14	1630	9	14.67	17.72	∅16	1630	9	14.67	23.15
2		∅16	1630	2	3.26	5.14	∅18	1630	2	3.26	6.51
3		∅14	490	4	1.96	2.37	∅16	490	4	1.96	3.09
4		∅14	430	2	0.86	1.04	∅16	430	2	0.86	1.36
5		∅14	2330	4	9.32	11.26	∅14	2330	4	9.32	11.26
6		∅16	2330	4	9.32	14.71	∅16	2330	4	9.32	14.71
7		∅14	1490	2	2.98	3.60	∅14	1490	2	2.98	3.60
8		∅14	1430	1	1.43	1.73	∅14	1430	1	1.43	1.73
9		∅14	190	2	0.38	0.46	∅14	190	2	0.38	0.46
10		∅14	130	1	0.13	0.16	∅14	130	1	0.13	0.16
11		∅14	1650	2	3.30	3.99	∅14	1650	2	3.30	3.99
12		∅14	1080	2	2.16	2.61	∅14	1080	2	2.16	2.61
13		∅12	2940	1	2.94	2.61	∅12	2940	1	2.94	2.61
14		∅20	1720	2	3.44	8.48	∅20	1720	2	3.44	8.48


盖板规格表

盖板型号	盖板复土 H_0 (m)	板厚 h (mm)	混凝土 (m^3)	钢筋 (kg)
⑤-1	$0.6 \leq H_0 \leq 2.0$	160	0.59	75.88
⑤-2	$0.4 \leq H_0 < 0.6$ $2.0 < H_0 \leq 4.0$	180	0.67	83.72

说明:


1. 本图尺寸单位：毫米。
2. 材料：混凝土C25；钢筋 ϕ -I级钢； ϕ -II级钢。
3. 混凝土净保护层：35；钢筋放下层，水平筋在最下面。
4. 盖板顶复土 $0.4\text{m} \leq H_0 \leq 4.0\text{m}$ 。
5. $\phi 700$ 孔洞亦可改为 $\phi 800$ ，配筋不变，钢筋长度及位置自行调整。
6. 吊环钢筋与板中钢筋焊接。
7. 吊环涂环氧煤沥青涂料防腐。

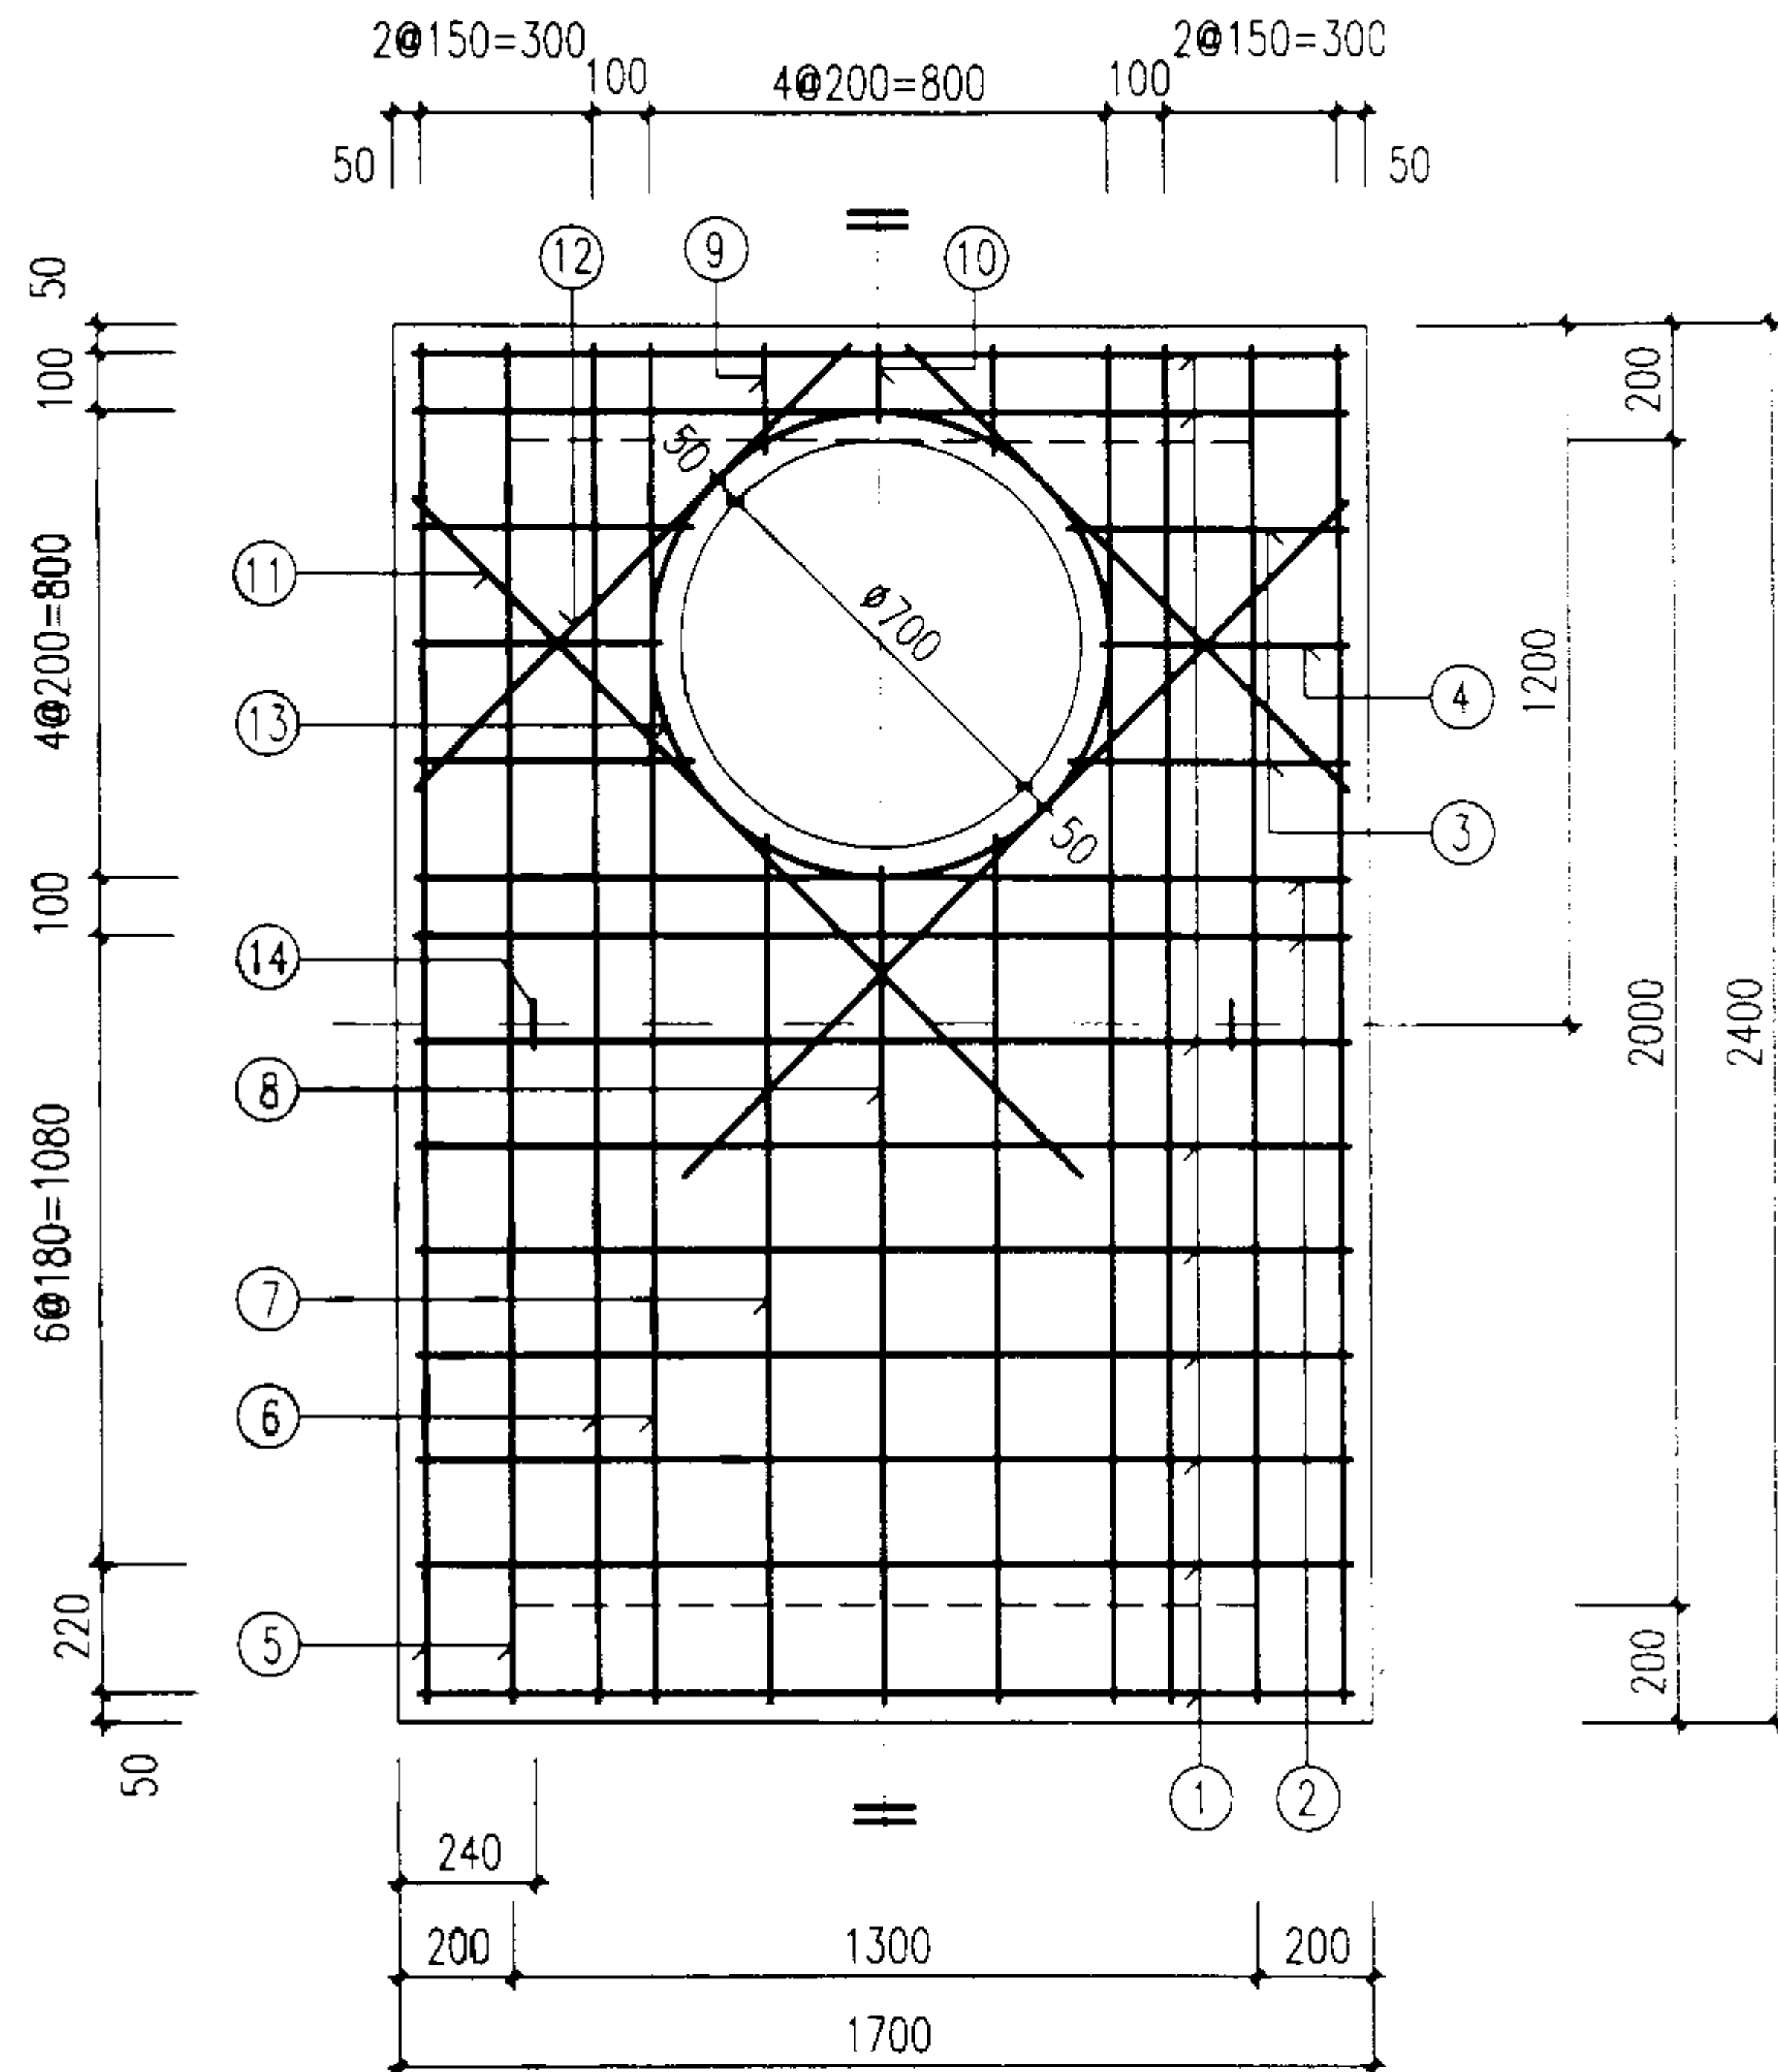

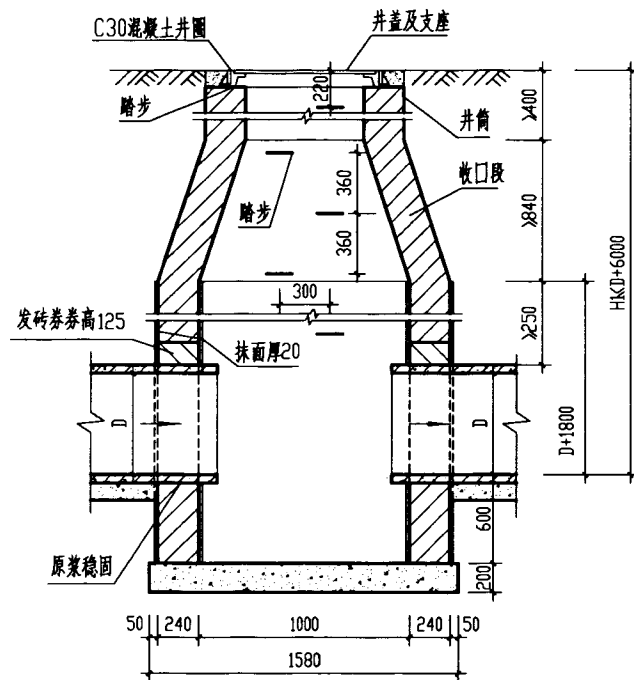


1-1 剖面

顶平接入支管见说明

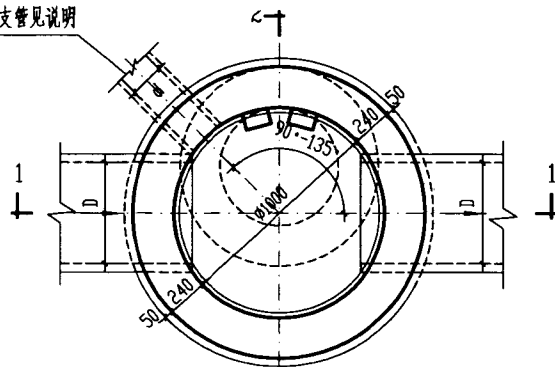

2-1

平面图

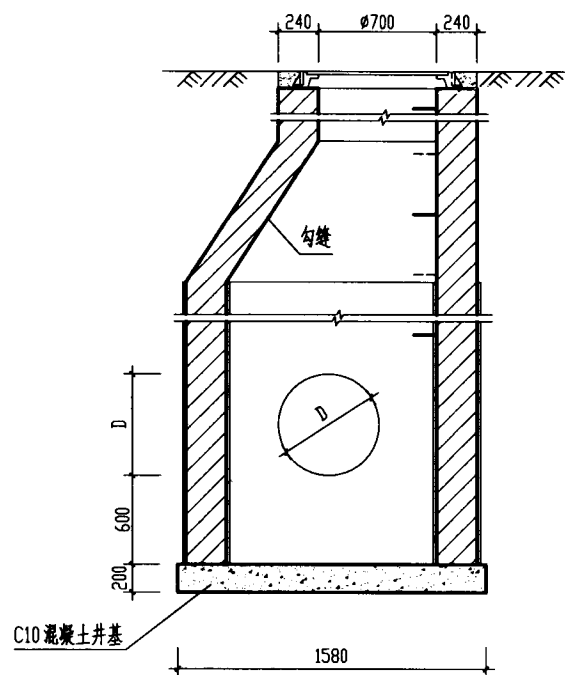


2-2 剖面

说明:

1. 单位: 毫米。
2. 井墙用 M7.5 水泥砂浆砌 MU10 砖。
3. 抹面、勾缝、座浆、抹三角灰均用 1:2 防水水泥砂浆。
4. 沉泥区深度 600。
5. 接入支管超挖部份用级配砂石, 混凝土或砖填实。
6. 顶平接入支管 ϕ 见圆形排水检查井尺寸表。
7. 本沉泥井适用于排水管道掏挖淤泥用。
8. 本图采用收口式井型, 如若采用盖板式, 参考 $\phi 1000$ mm 圆形砖砌污水检查井(盖板式图), P14。


$\phi 1000$ mm 圆形砖砌沉泥井 D=200~500 mm			图集号	02S515
审核	郭 钧	校对	温 和 峰	设计
			页	132

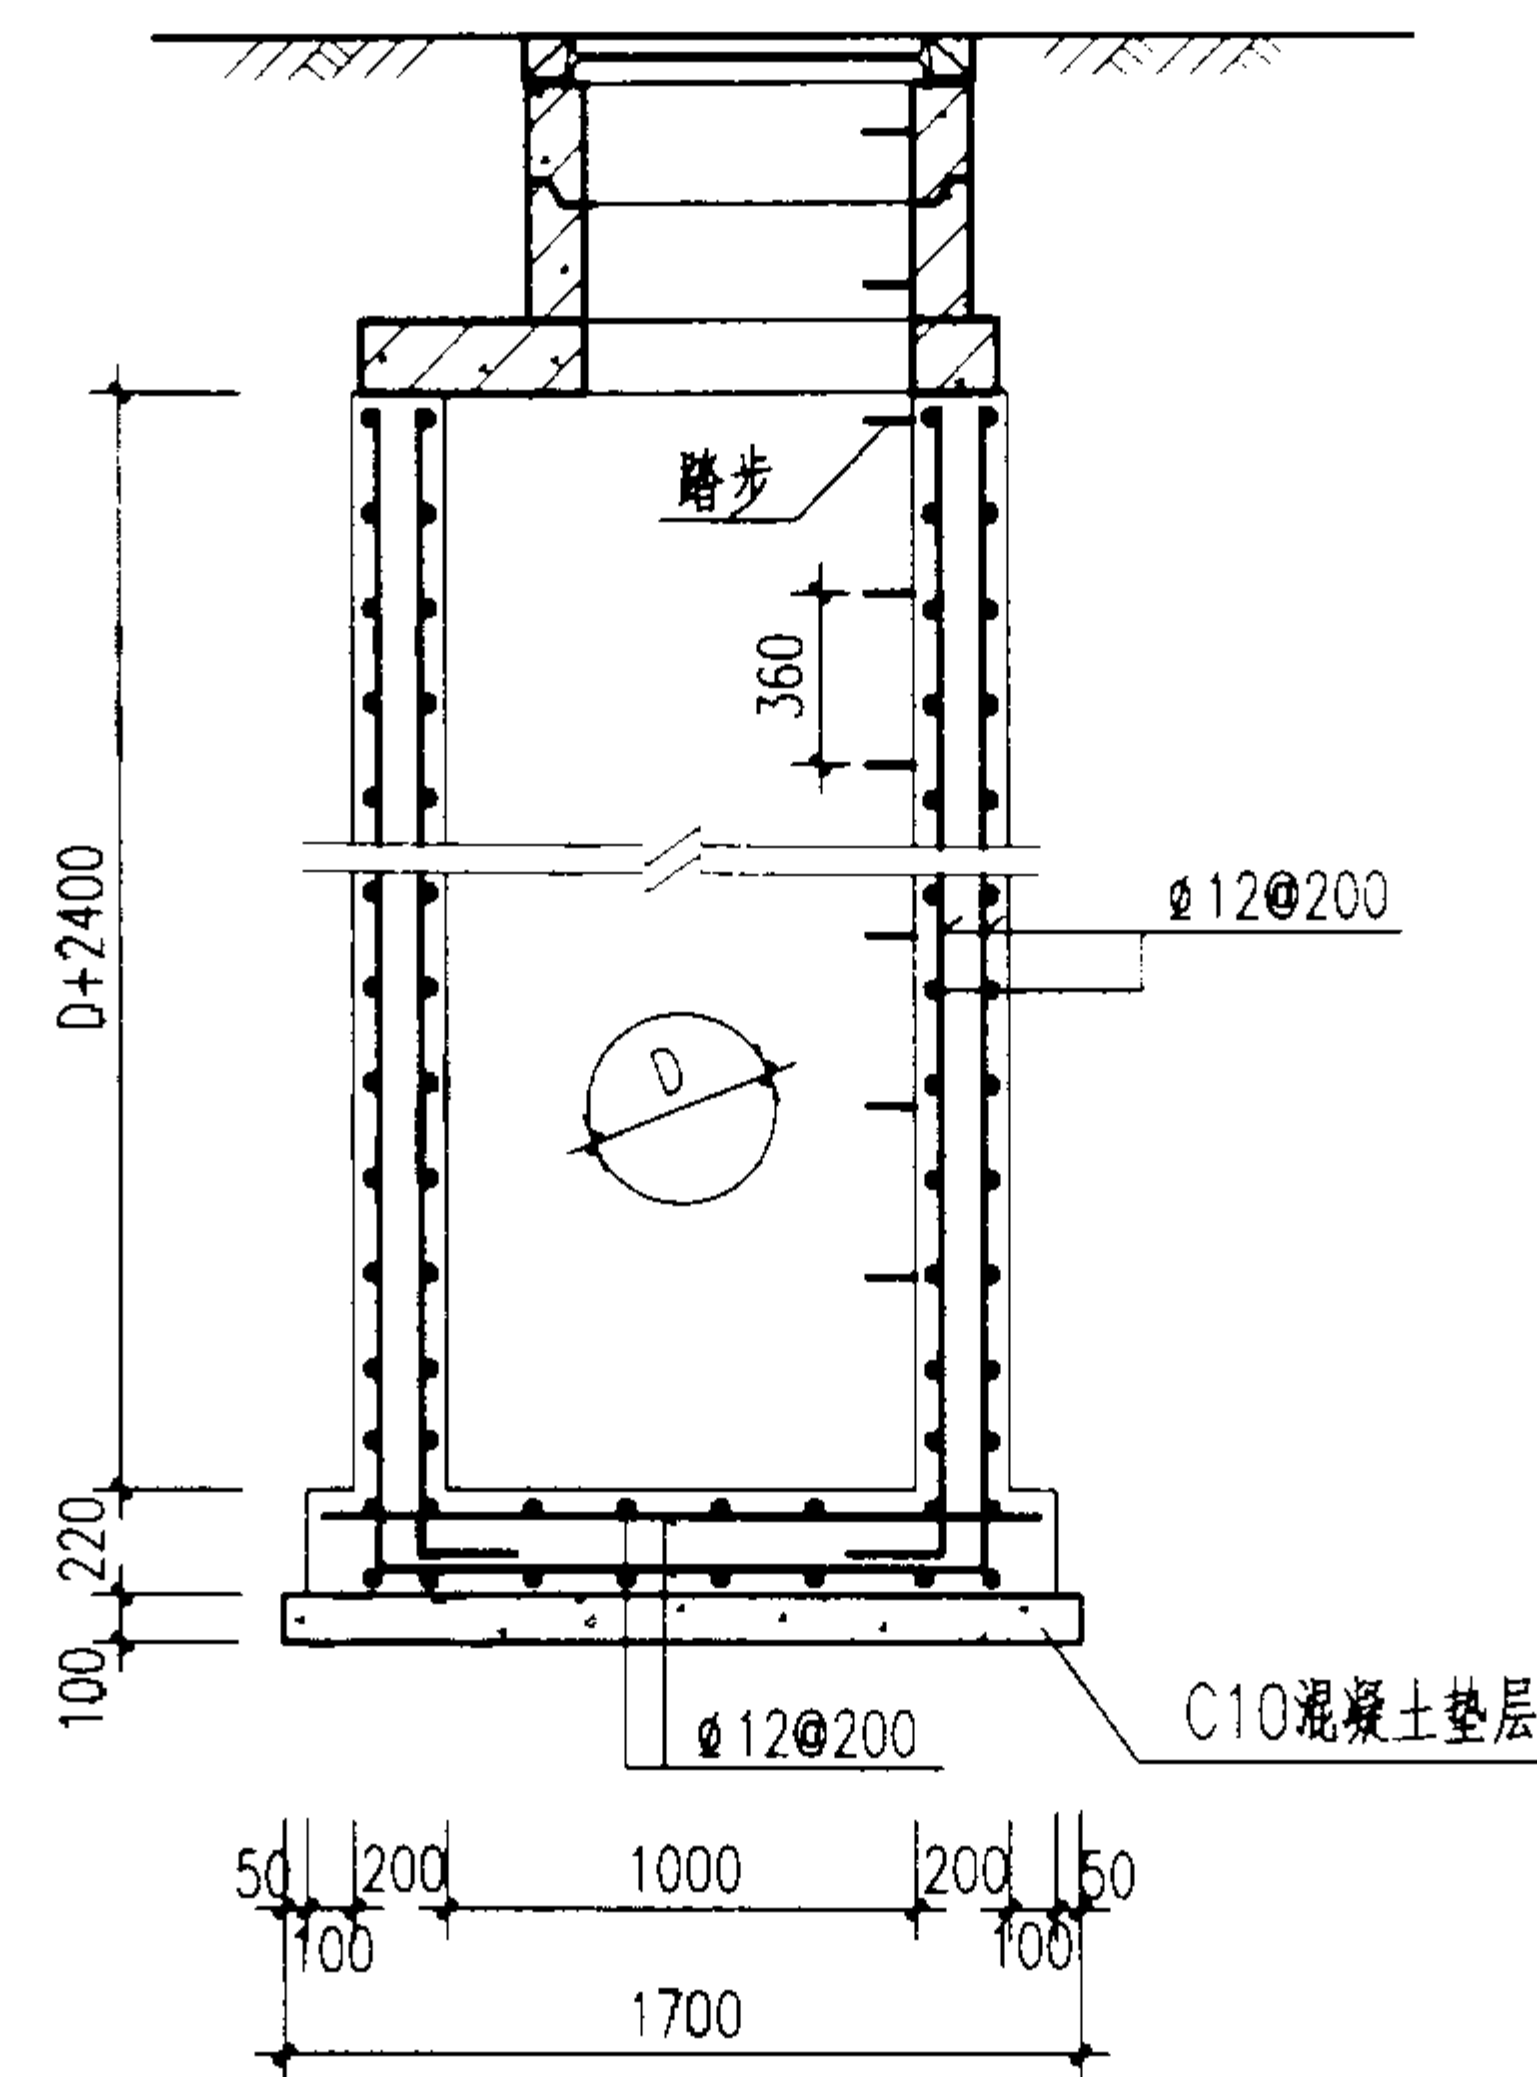

2-2 剖面


说明:

1. 单位: 毫米。
2. 井墙及底板混凝土为C20、S4; 钢筋 ϕ -I级钢、 ϕ -II级钢;
钢筋锚固长度35d、搭接长度42d; 混凝土净保护层35。
3. 座浆、抹三角灰均用1:2防水水泥砂浆。
4. 井室高度自管底至盖板底净高一般为D+1800, 埋深不足时酌情减少。
5. 接入支管超挖部分用级配砂石、混凝土或砖填实。
6. 顶平接入支管d见圆形排水检查井尺寸表。
7. 本沉泥井适用于排水管道掏挖淤泥用。
8. 盖板见 $\phi 1000\text{mm}$ 圆形雨污水检查井盖板图。
9. 井筒及井盖的安装作法见井筒图。

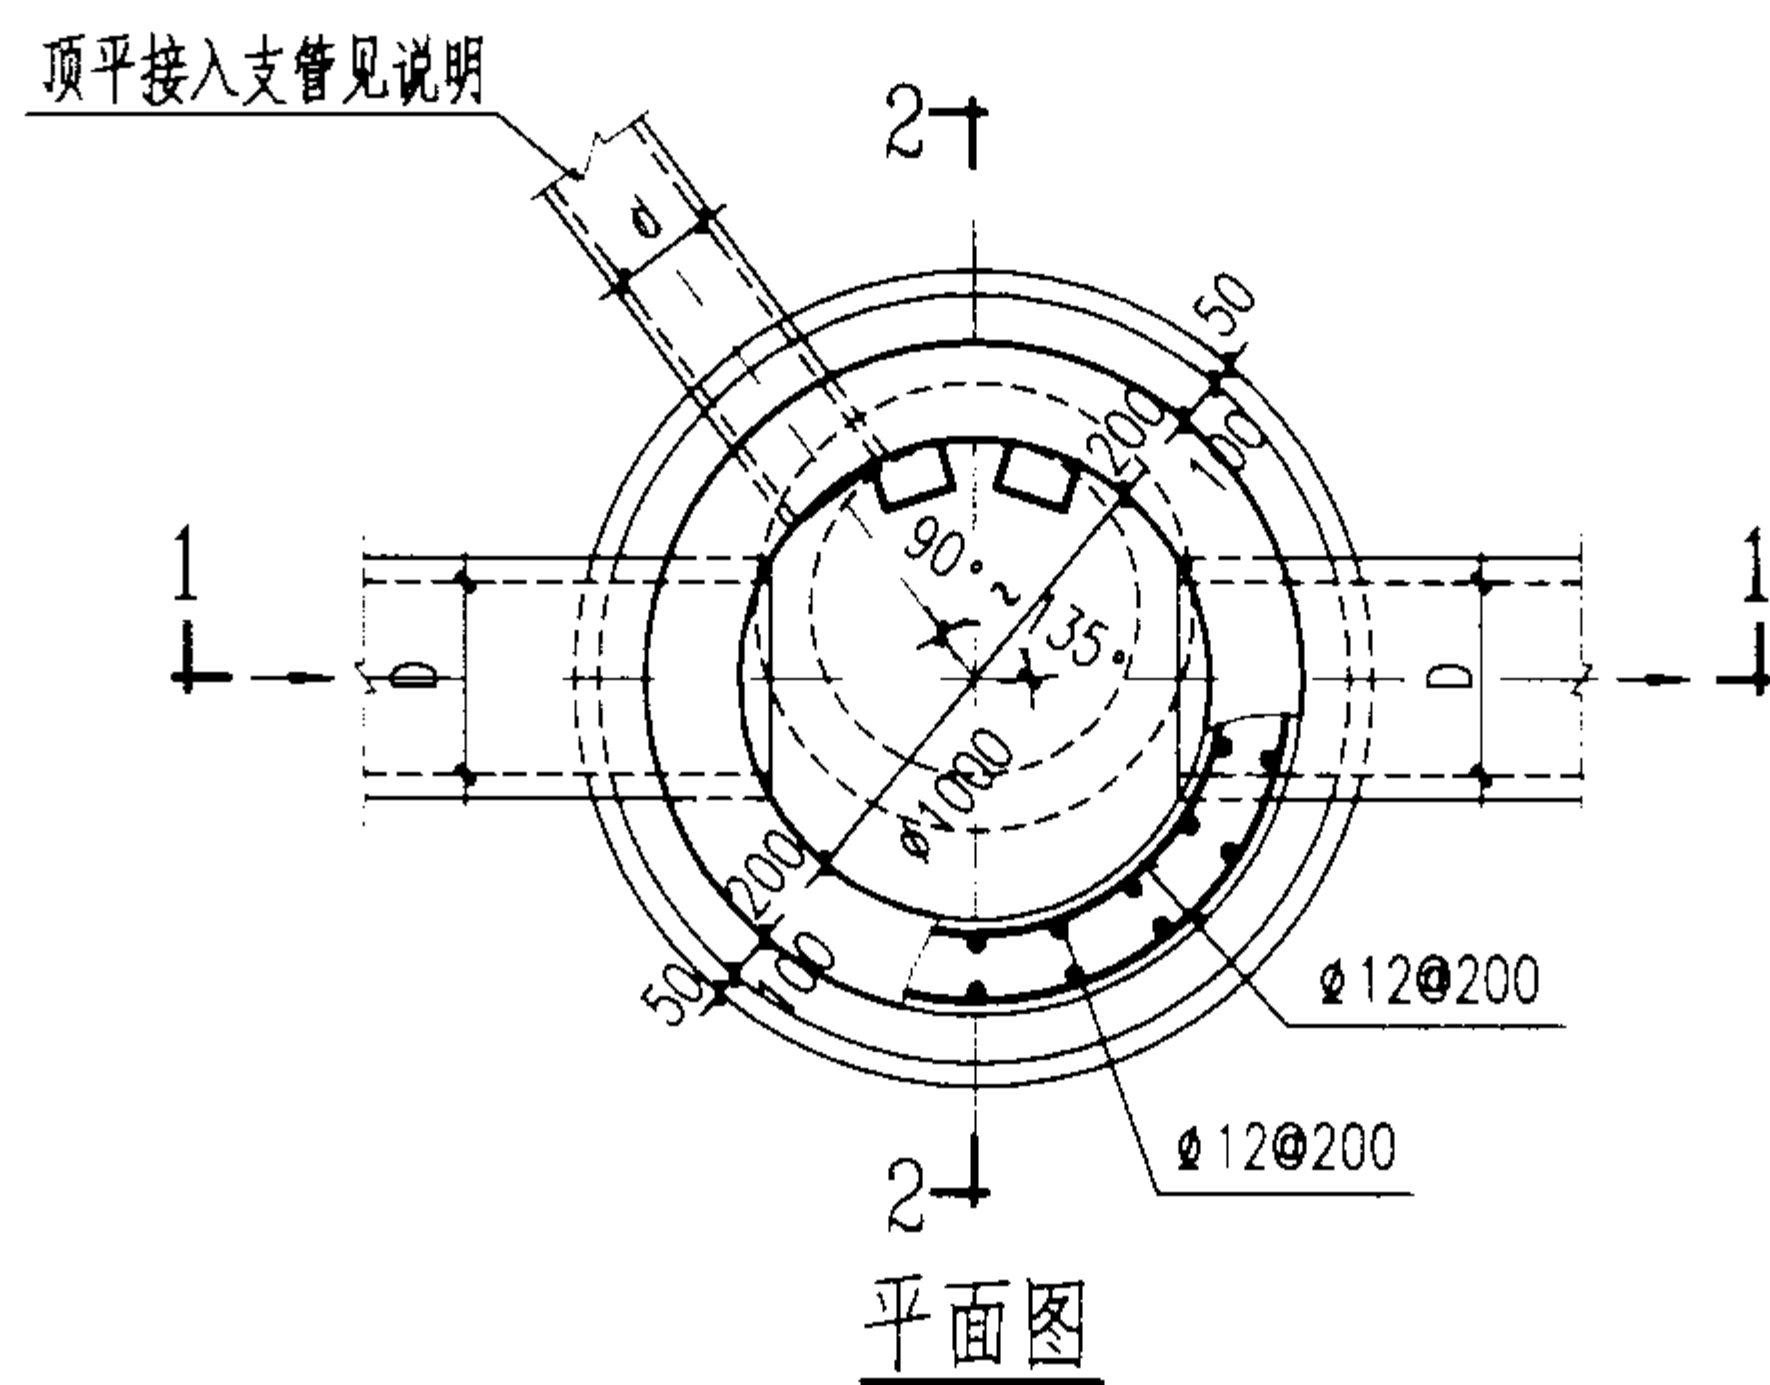

平面图


Ø1000mm圆形混凝土沉泥井 D=200~500mm					图集号	02S515	
审核	王少军	校对	王少军	设计	温加峰	页	133

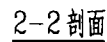

1. 单位: 毫米。
2. 井墙用 M7.5 水泥砂浆砌 MU10 砖。
3. 抹面、勾缝、座浆、抹三角灰均用 1:2 防水水泥砂浆。
4. 沉泥区深度 600。
5. 接入支管超挖部份用级配砂石, 混凝土或砖填实。
6. 顶平接入支管见圆形排水检查井尺寸表。
7. 本沉泥井适用于排水管道掏挖淤泥。


3. 本图采用收口式井型, 如若采用盖板式, 参考 $\phi 1250$ mm 圆形砖砌污水检查井 (盖板式图) P18。

01250mm圆形砖砌沉泥井 D=600~800 mm				图集号	02S515
审核	王	李	校对	王	设计
				页	134

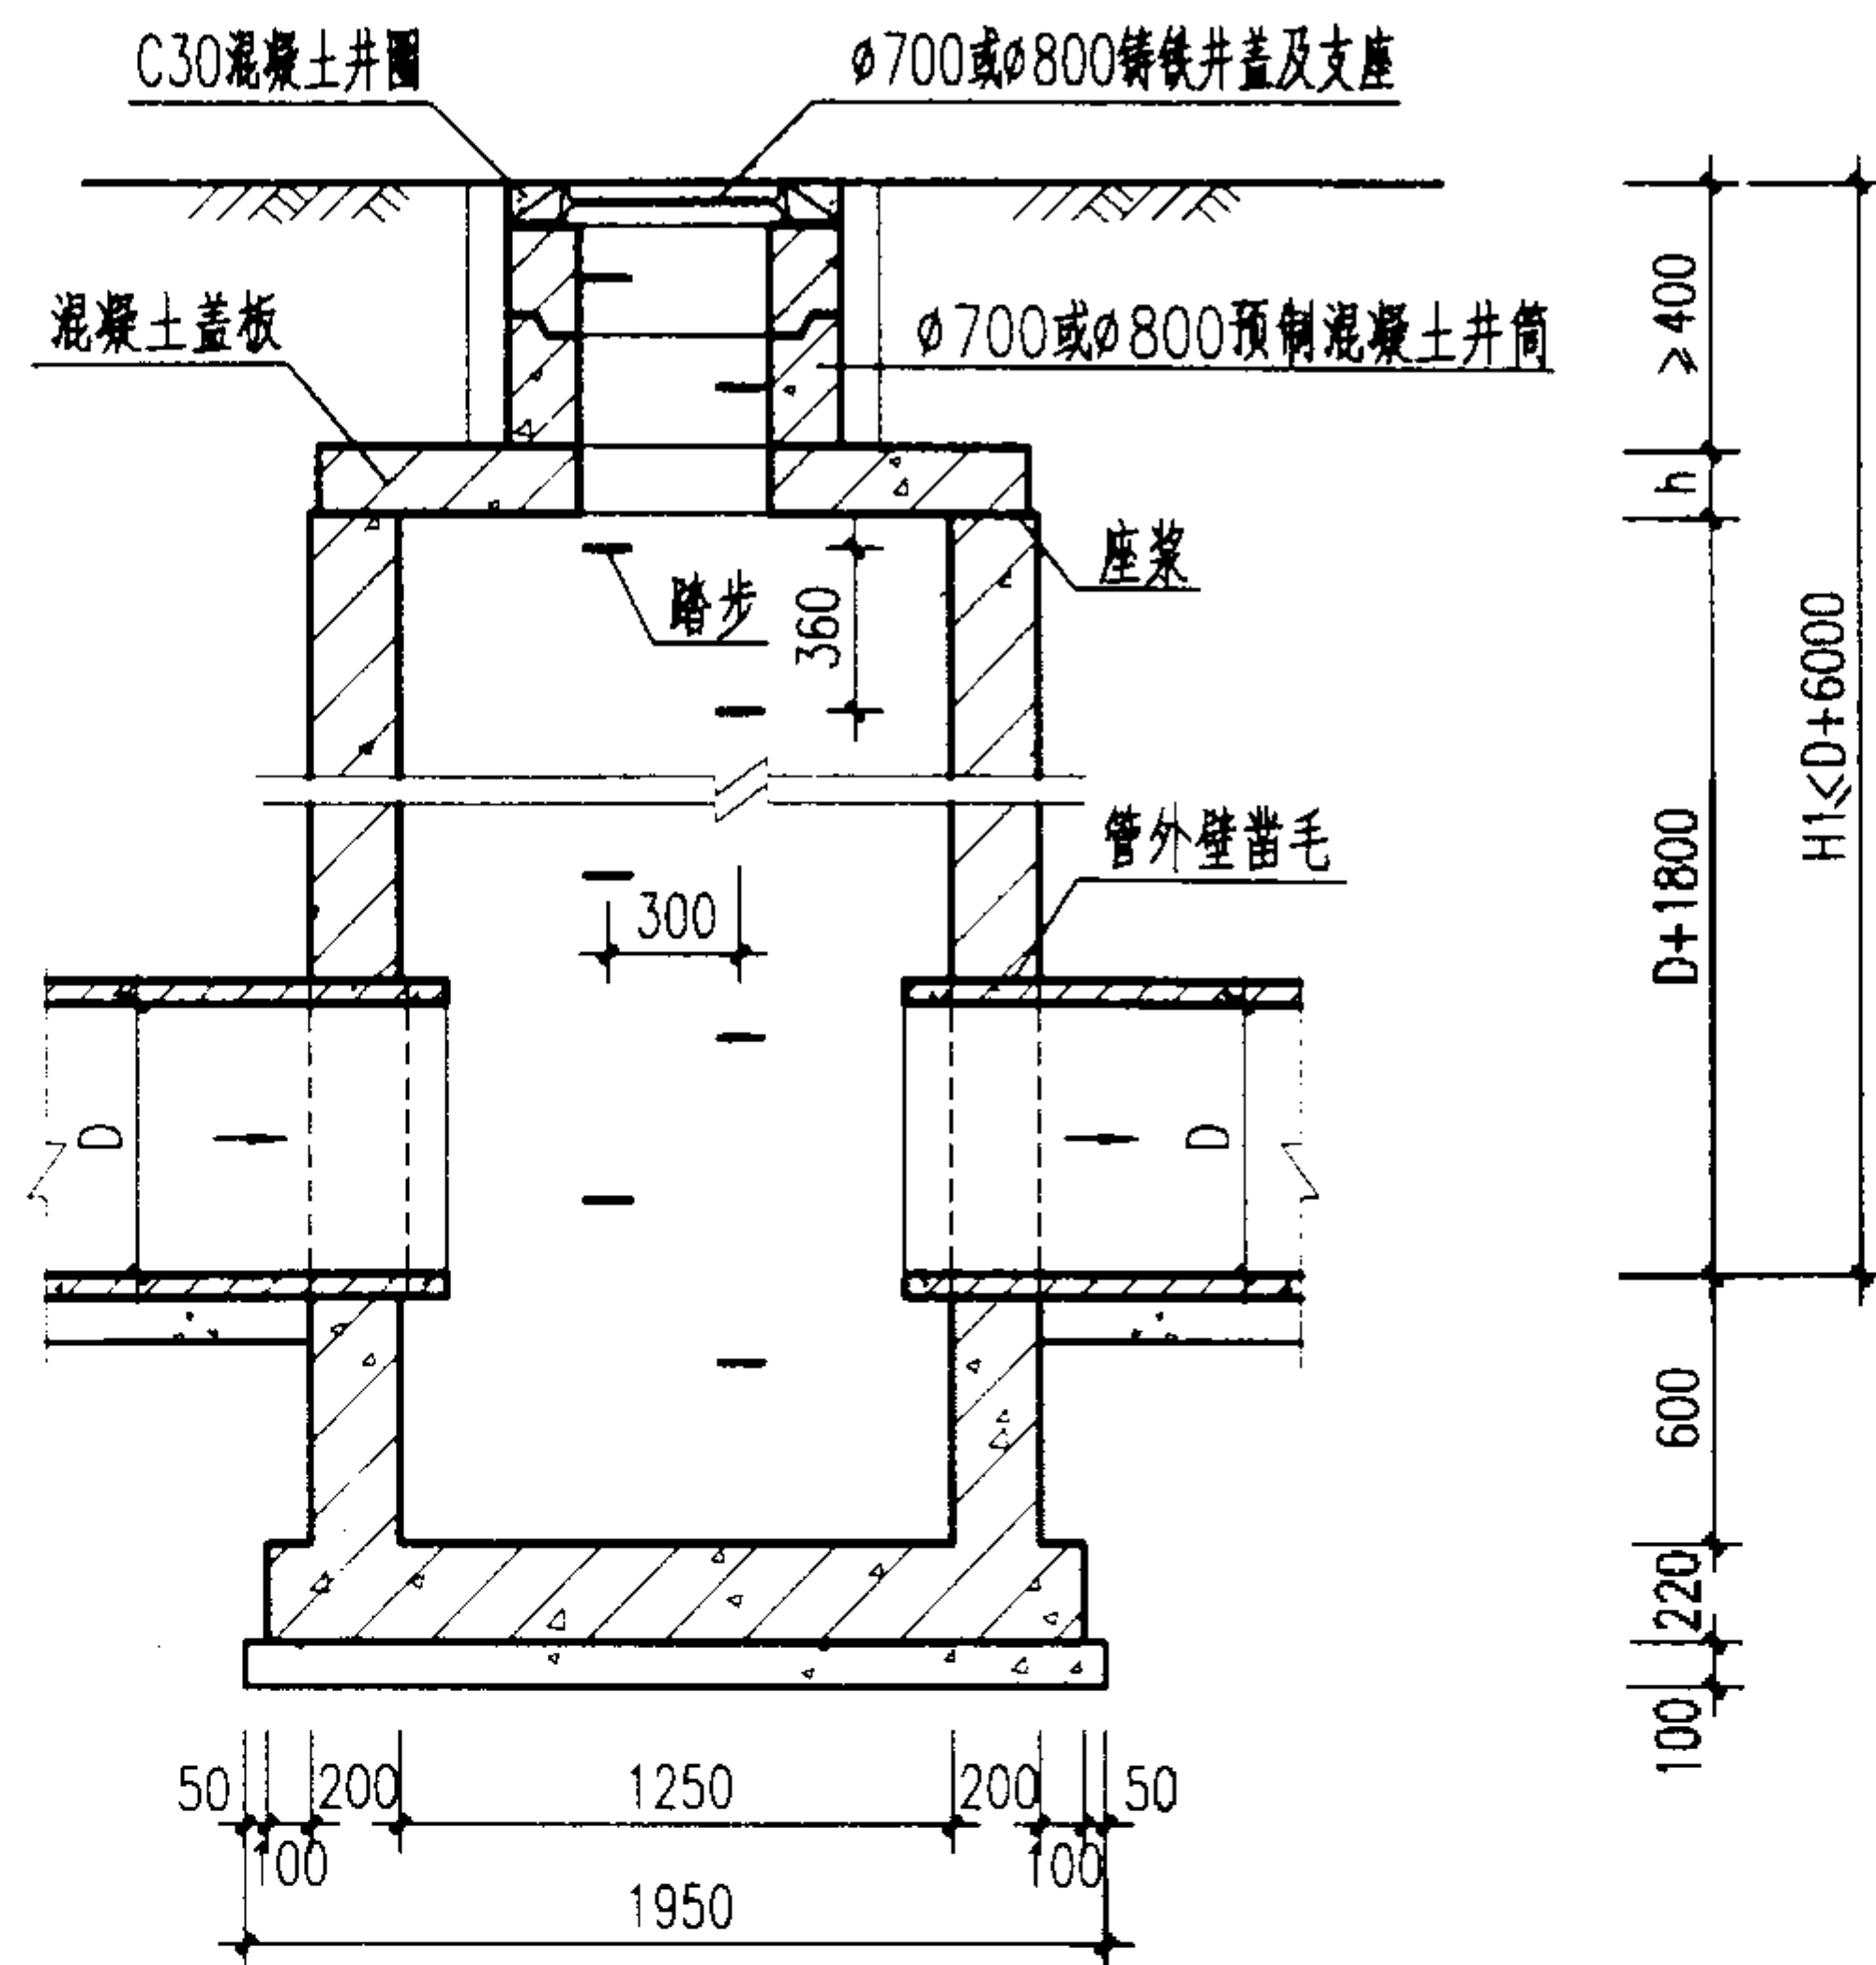

1-1 剖面

顶平接入支管见说明

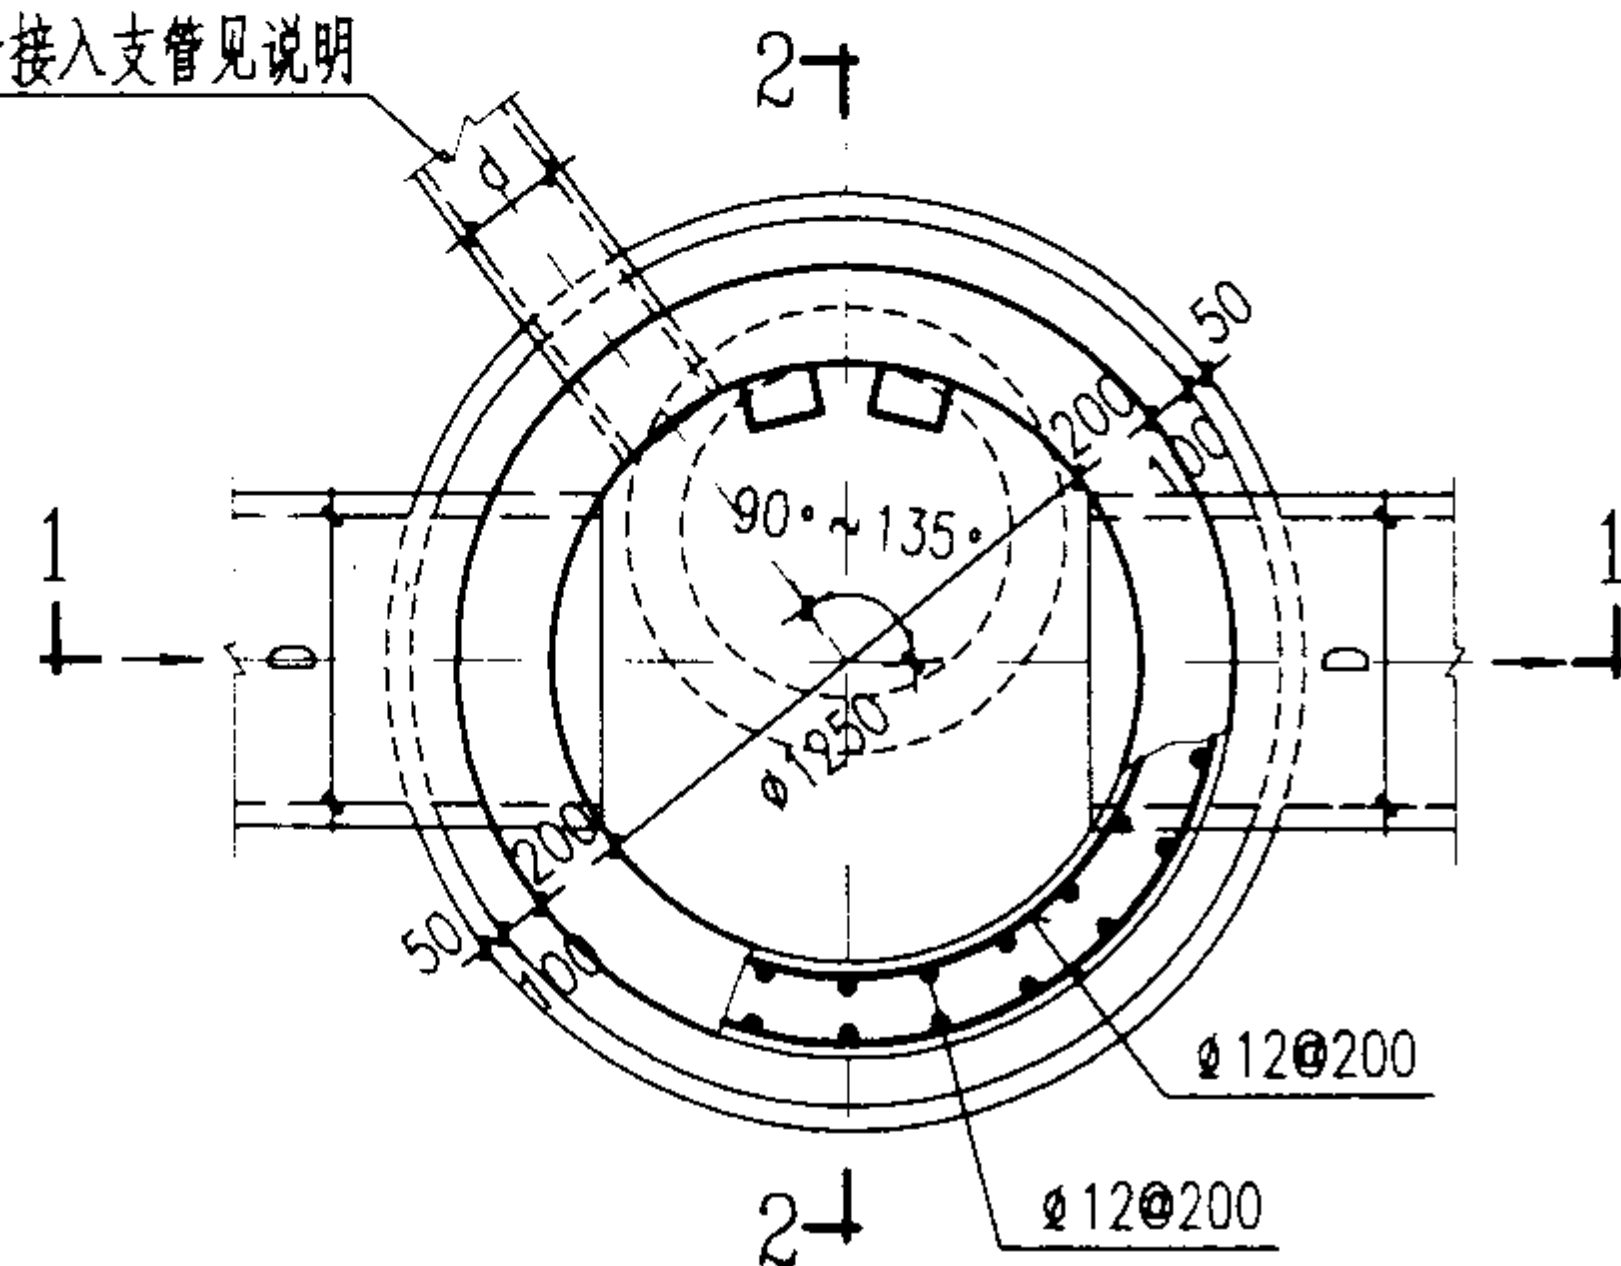



平面图

说明:

1. 单位: 毫米。
2. 井墙及底板混凝土为C20、S4; 钢筋 ϕ -I级钢、 ϕ -II级钢; 钢筋锚固长度35d, 搭接长度42d; 混凝土净保护层35。
3. 座浆、抹三角灰均用1:2防水水泥砂浆。
4. 井室高度自管底至盖板底净高一般为D+1800, 埋深不足时酌情减少。
5. 接入支管超挖部分用级配砂石、混凝土或砖填实。
6. 顶平接入支管d见圆形排水检查井尺寸表。
7. 本沉泥井适用于排水管道掏挖淤泥用。
8. 盖板见 ϕ 1250mm圆形雨污水检查井盖板图。
9. 井筒及井盖的安装作法见井筒图。




2-2 剖面

ϕ 1250mm圆形混凝土沉泥井 D=600~800mm				图集号	02S515
审核	设计	校对	设计	页	135

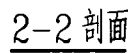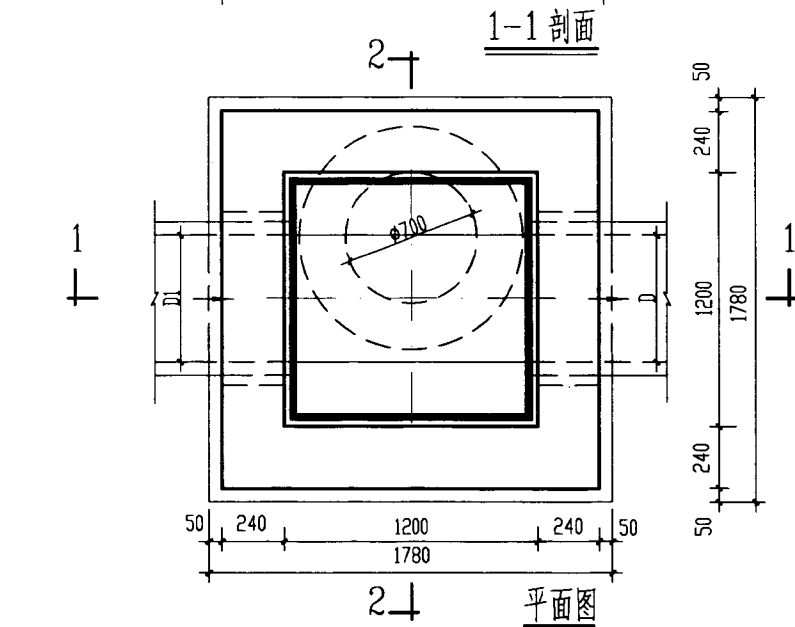

1. 聚氯乙烯板可用2~3mm厚软板,也可用6~10mm厚硬板。衬里固定:软板用粘剂将板材粘结在基层面上,板缝采用焊接;硬板采用空铺法,板缝采用焊接。
2. 板材接缝不应渗水、漏水。
3. 待基层充分干燥后方可粘结板材。
4. 井内侧的钢筋混凝土盖板、铸铁井盖和井座等应刷耐腐蚀涂料。

H1	混凝土 (m ³)	砌砖 (m ³)	水泥砂浆 (m ²)	聚氯乙烯板 (m ²)
1000	0.64	1.69	12.09	5.26
1500	0.64	2.40	17.85	7.61
2000	0.64	3.11	23.61	9.97
2500	0.64	3.82	29.37	12.32
3000	0.64	4.53	35.13	14.67

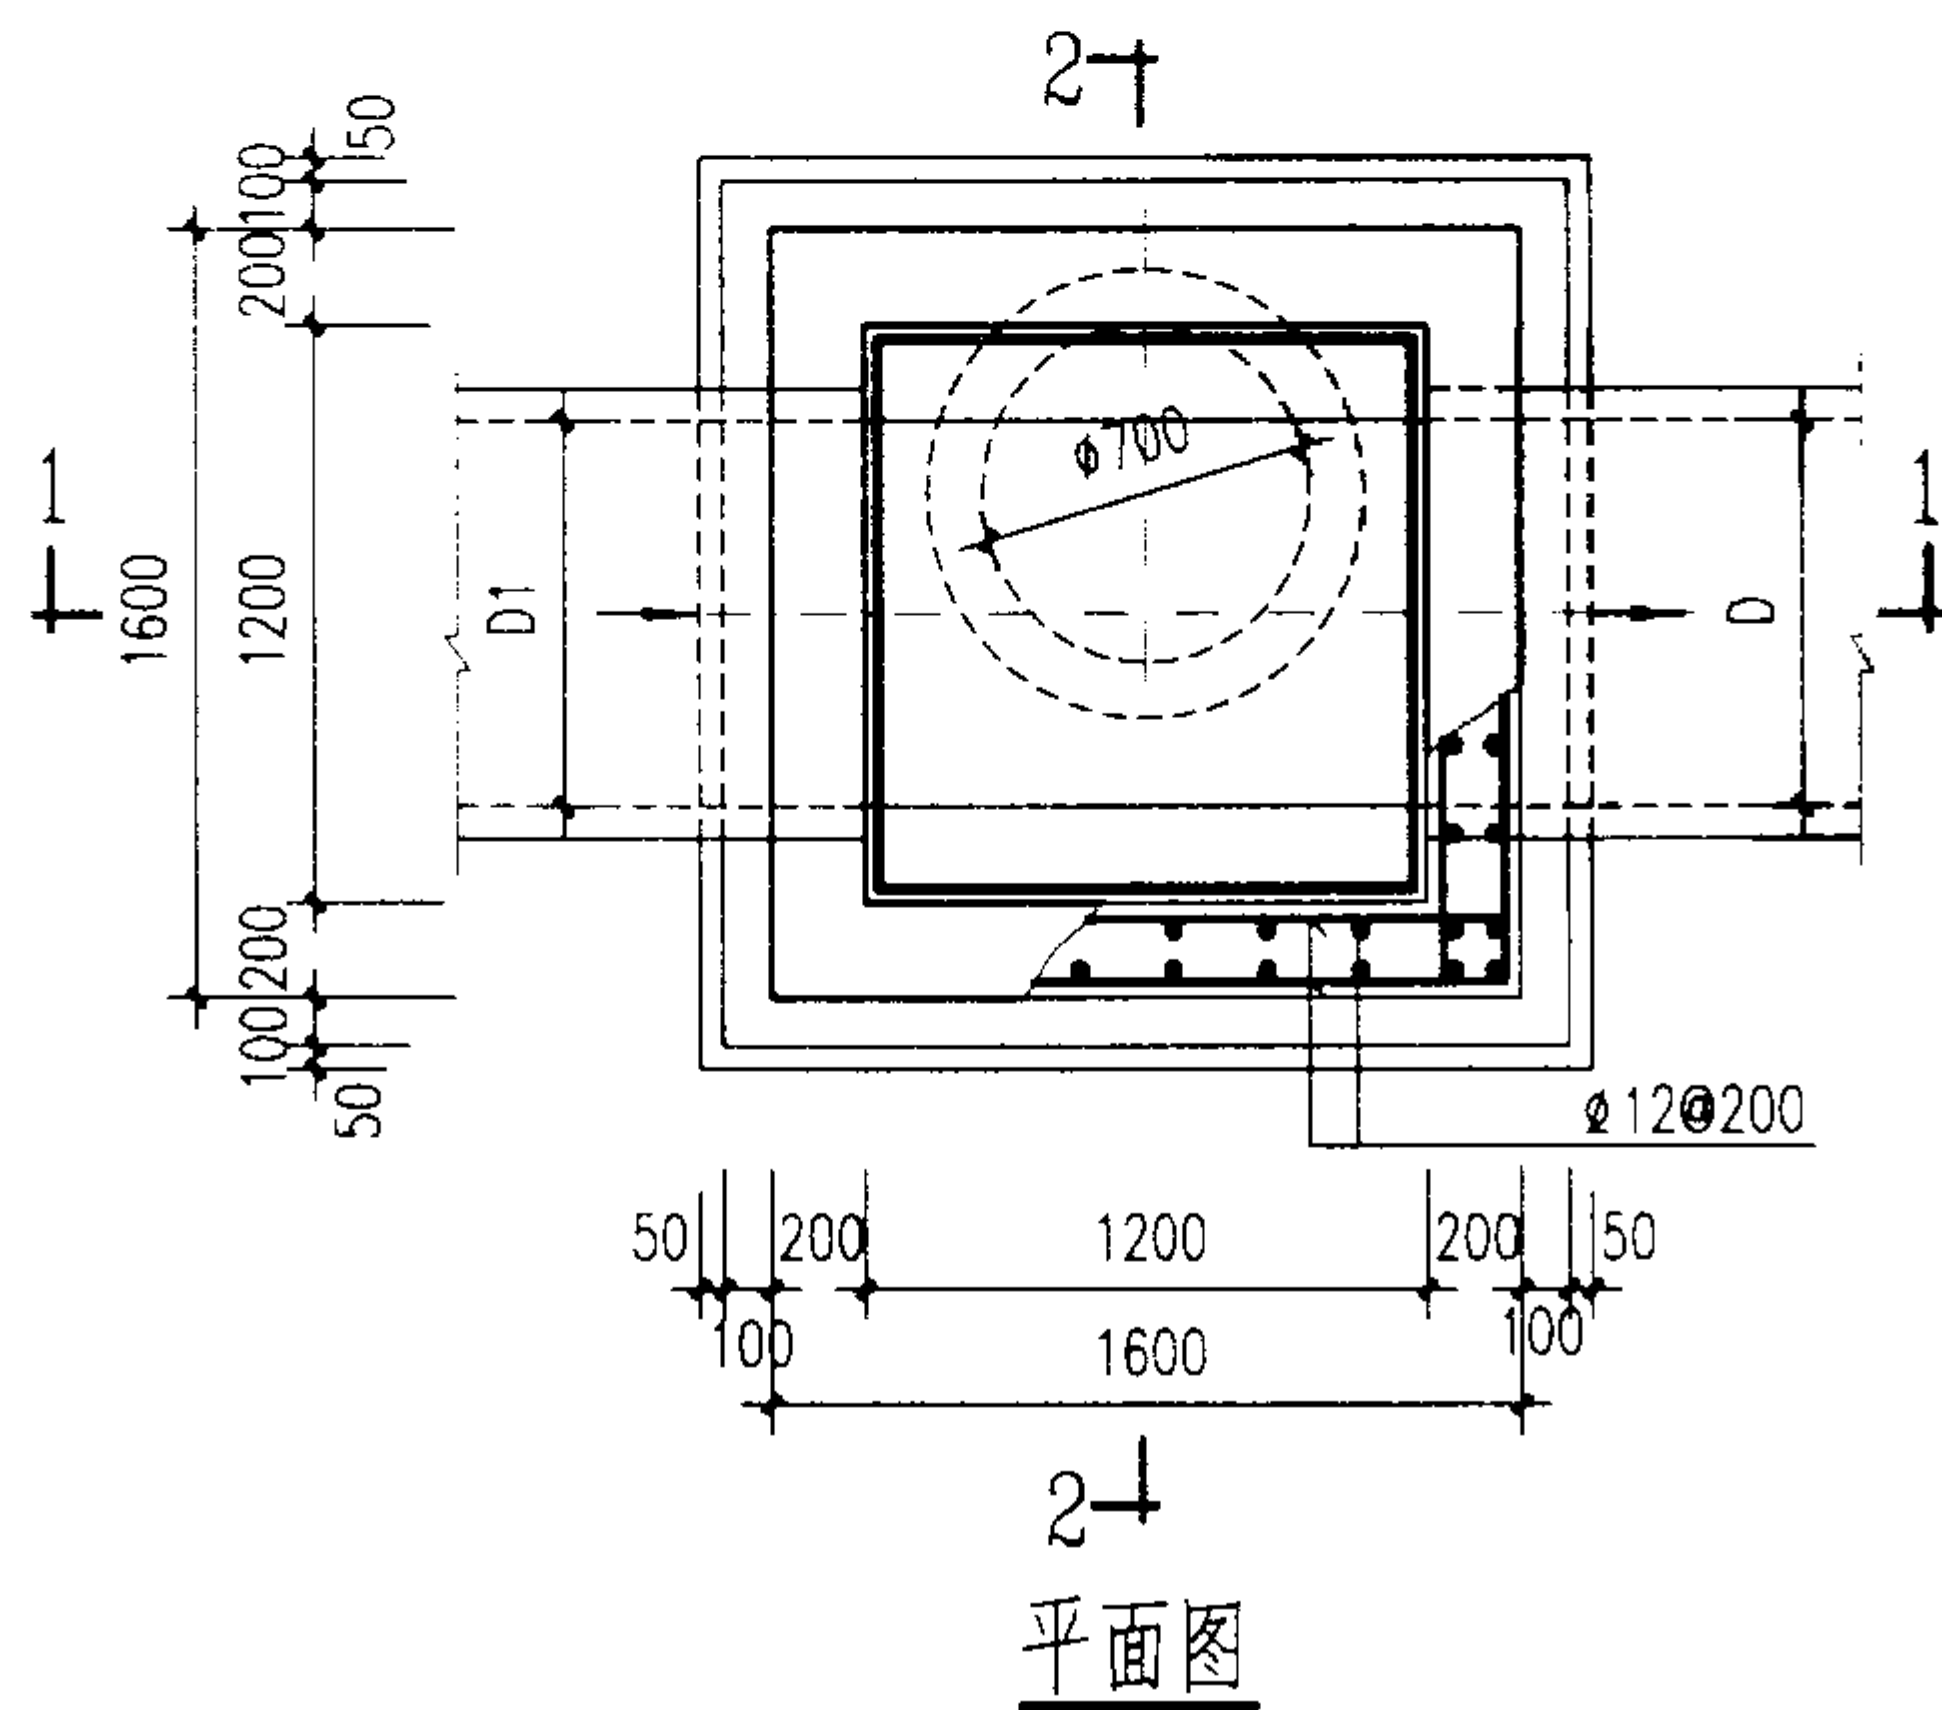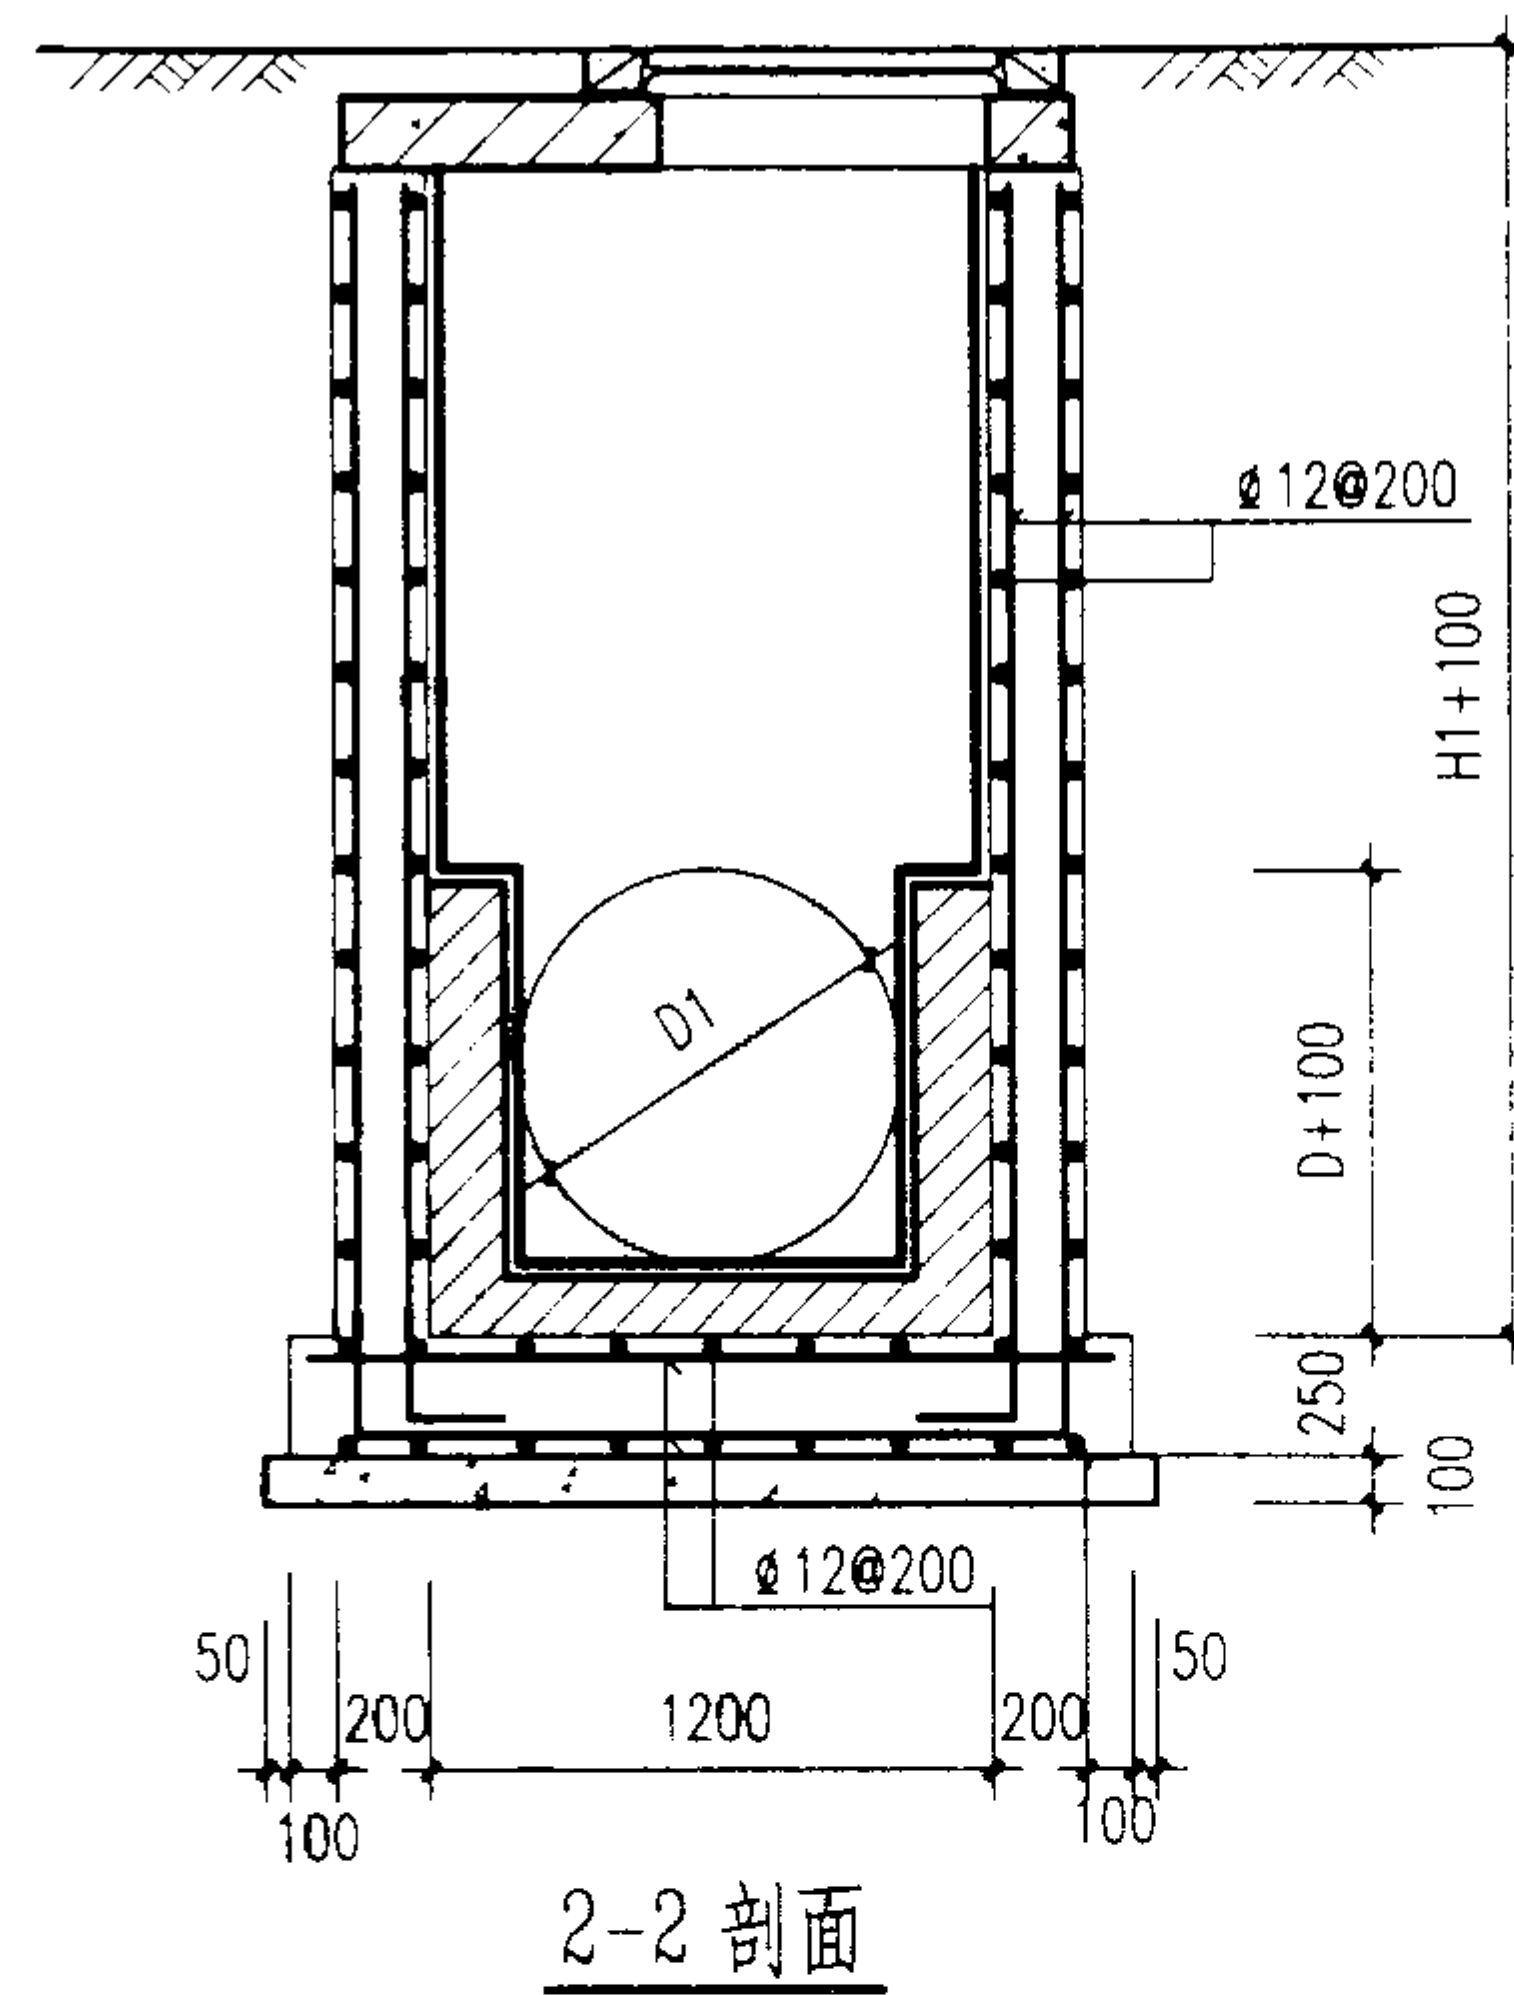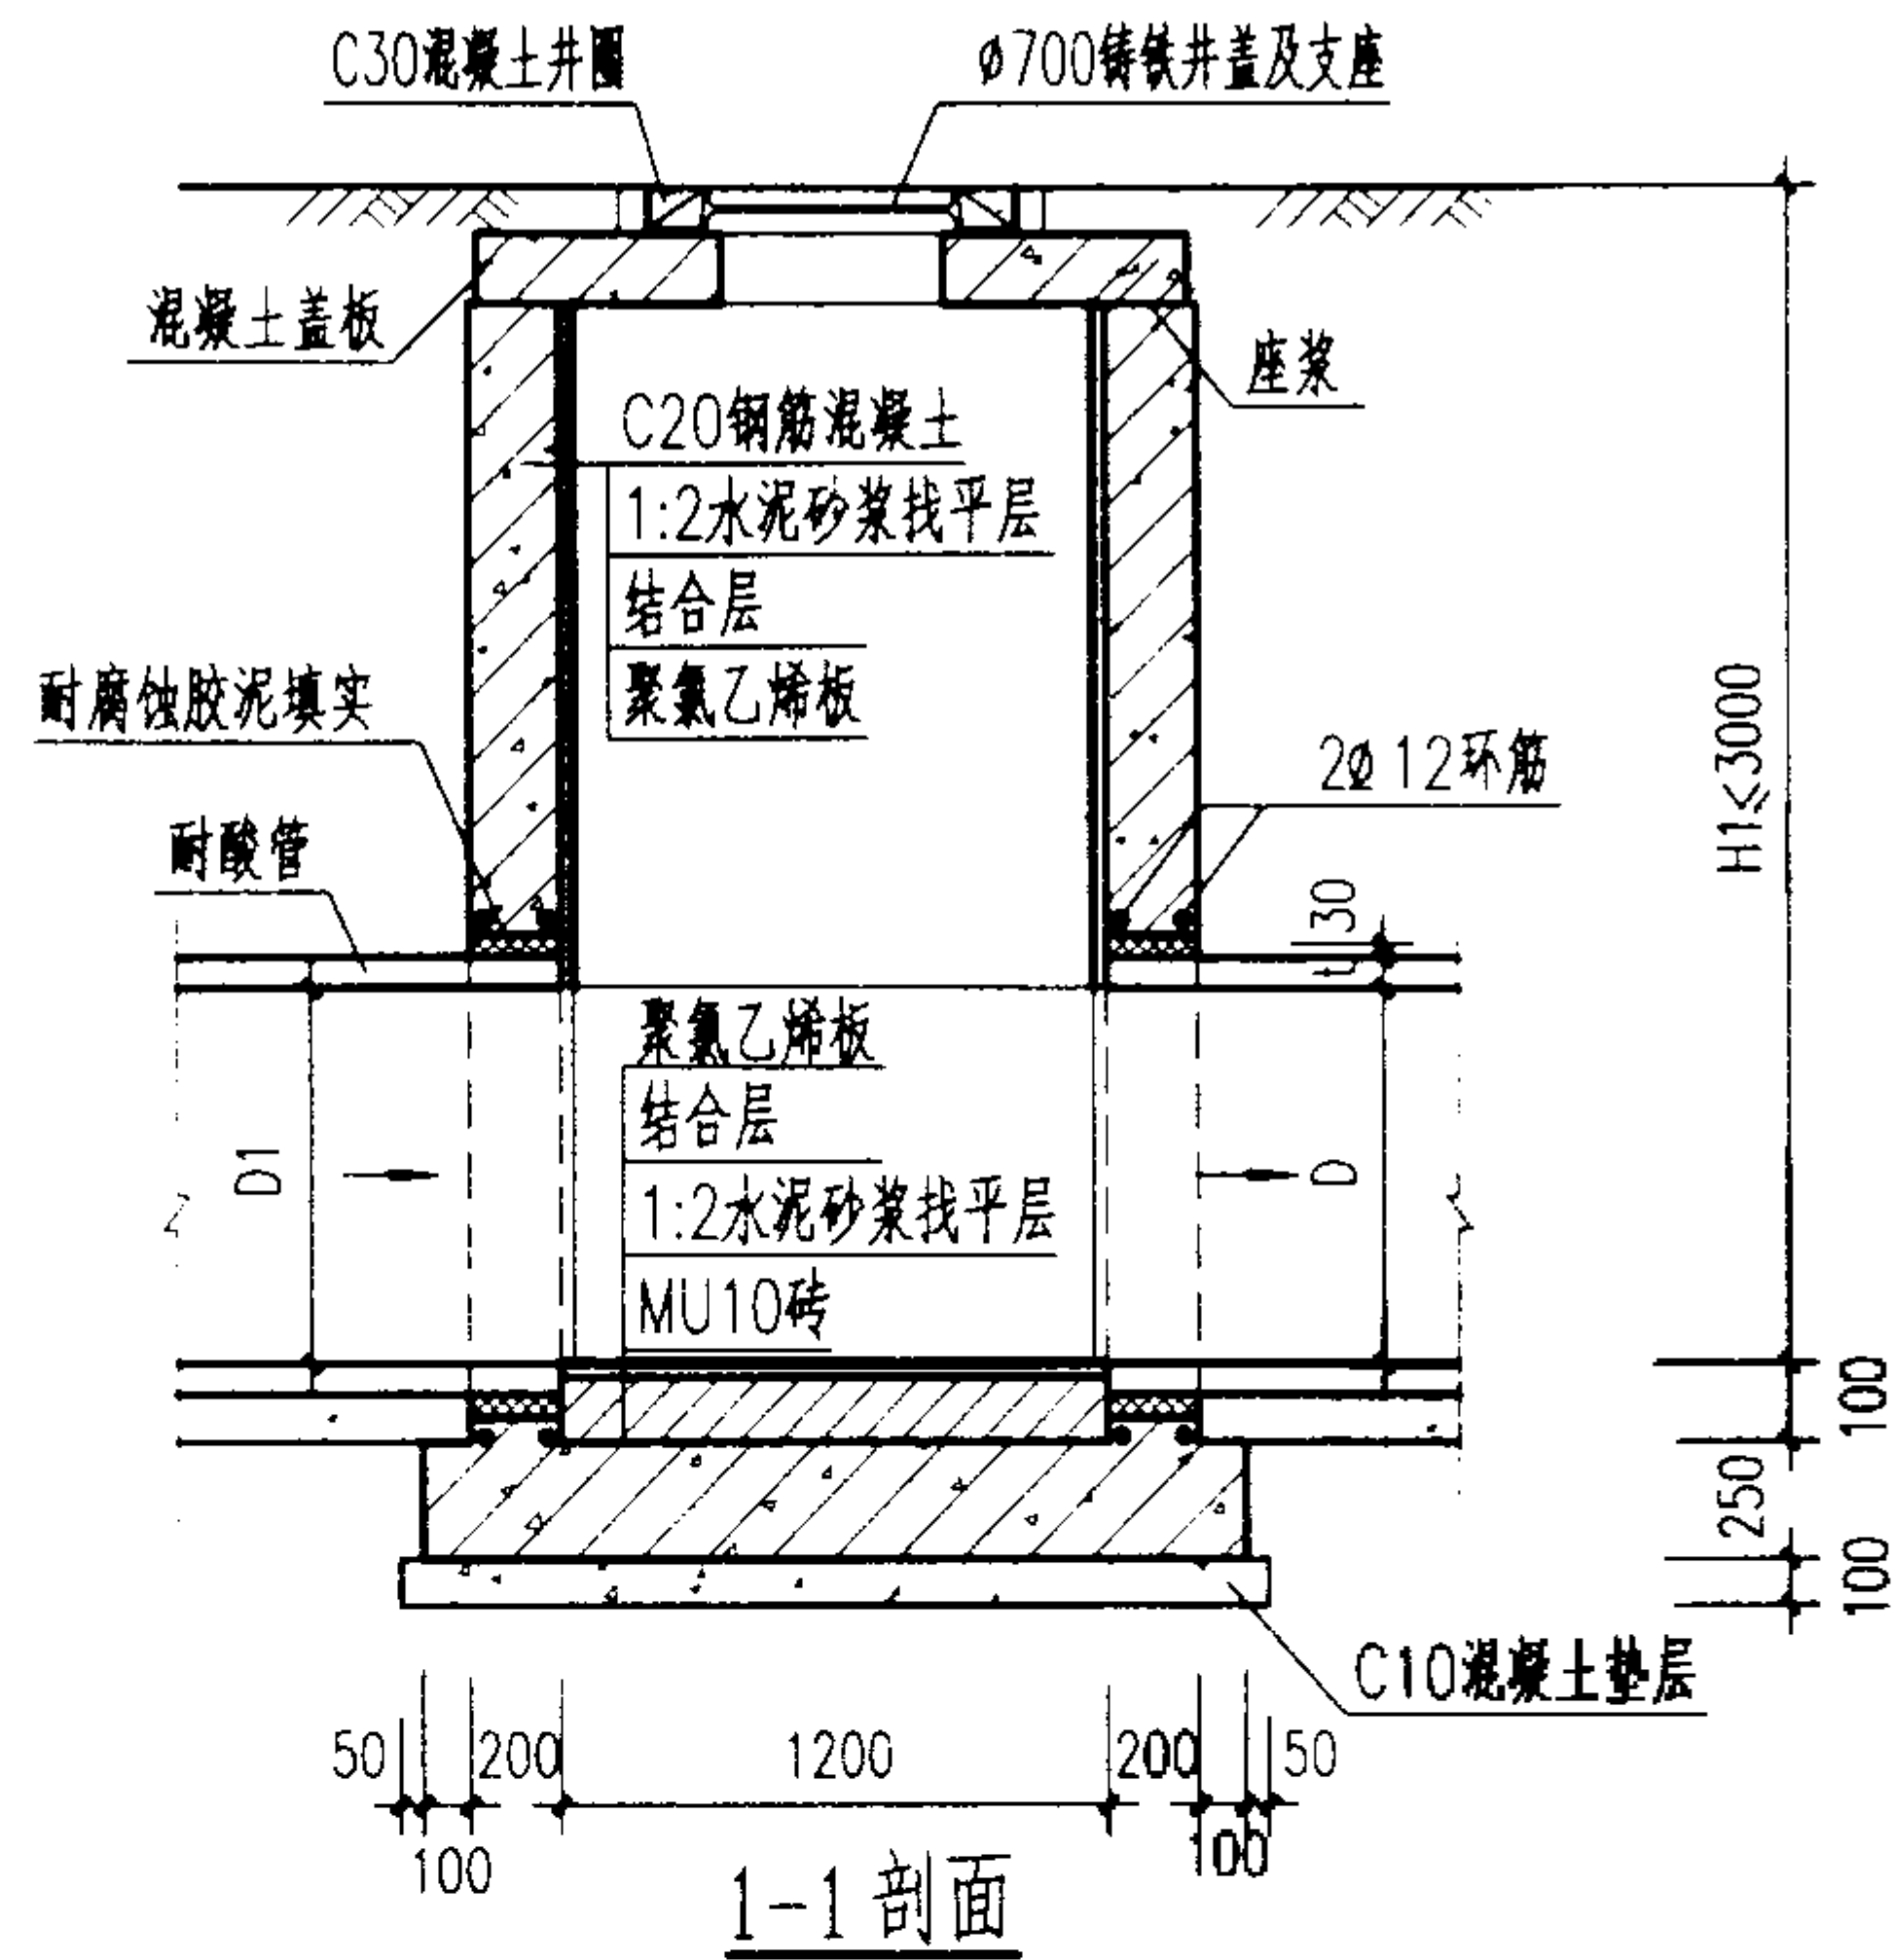

说明:

1. 单位: 毫米。
2. 井墙及底板混凝土为C20、S4;钢筋 ϕ -I级钢; ϕ -II级钢;混凝土净保护层35。
3. 流槽用M7.5水泥砂浆砌MU10砖;1:2防水水泥砂浆抹面,厚20。
4. 聚氯乙烯板可用2~3mm厚软板,也可用6~10mm厚硬板;衬里固定:软板用粘结剂将板材粘结在基层面上,板缝采用焊接;硬板采用空铺法,板缝采用焊接。
5. 板材接缝不应渗水、漏水。
6. 待基层充分干燥后方可粘结板材。
7. 井内侧的钢筋混凝土盖板、铸铁井盖和铸铁支座等刷耐腐蚀涂料。

混凝土塑料板衬里耐腐蚀检查井


图集号

02S515


审核 孙红 校对 王强 设计 温明辉

页


137

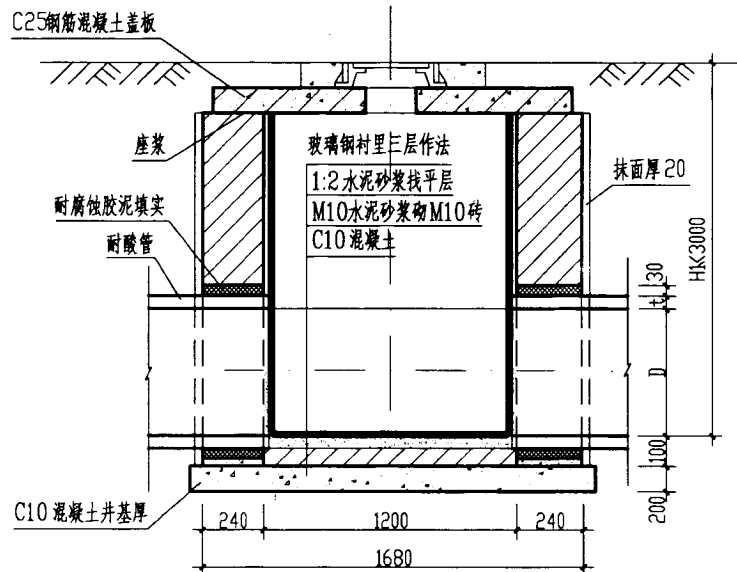

1-1 剖面

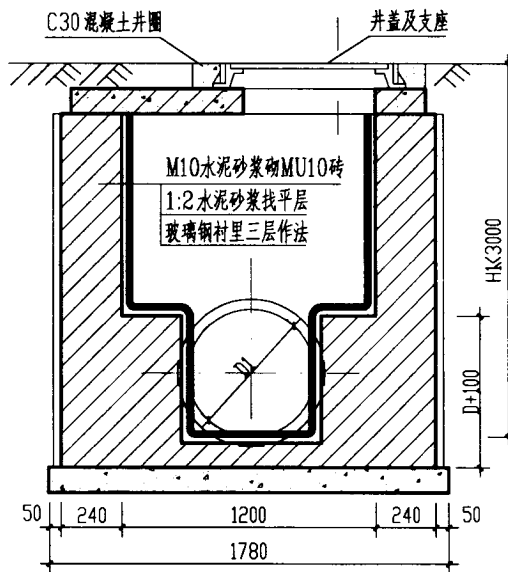

2-2 剖面

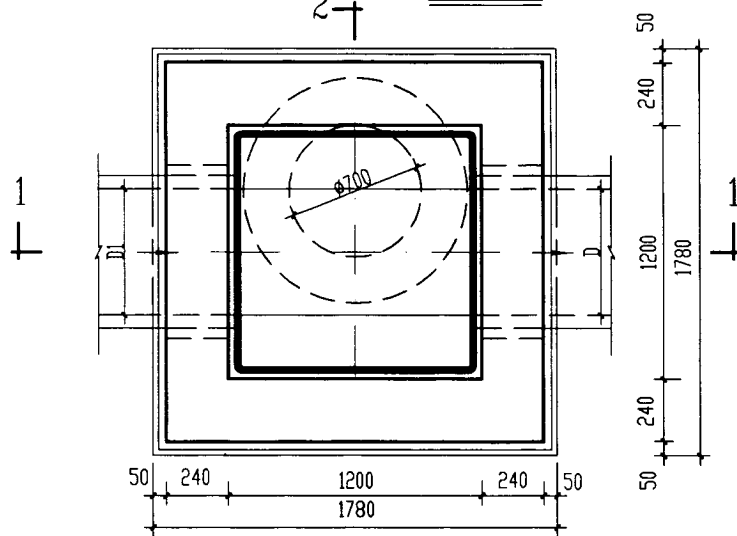




平面图

工程数量表

H1	混凝土 (m ³)	砌砖 (m ³)	水泥砂浆 (m ²)	玻璃钢 (m ²)
1000	0.64	1.69	12.09	5.26
1500	0.64	2.40	17.85	7.61
2000	0.64	3.11	23.61	9.97
2500	0.64	3.82	29.37	12.32
3000	0.64	4.53	35.13	14.67

说明:

1. 施工环境温度不宜低于10°C.
2. 做玻璃钢前基层应干燥, 表面浮灰、油污应清除干净.
3. 各种玻璃钢的打底料均用环氧树脂打底料.
4. 玻璃钢三层作法系指两层打底料、三层玻璃布四层树脂、两层面层料.
5. 玻璃钢面层应平整光滑, 与基层结合牢固, 无起鼓、脱层和固化不完全、不均匀等现象.
6. 井内侧的钢筋混凝土盖板、铸铁井盖和井座等应刷耐腐蚀涂料.

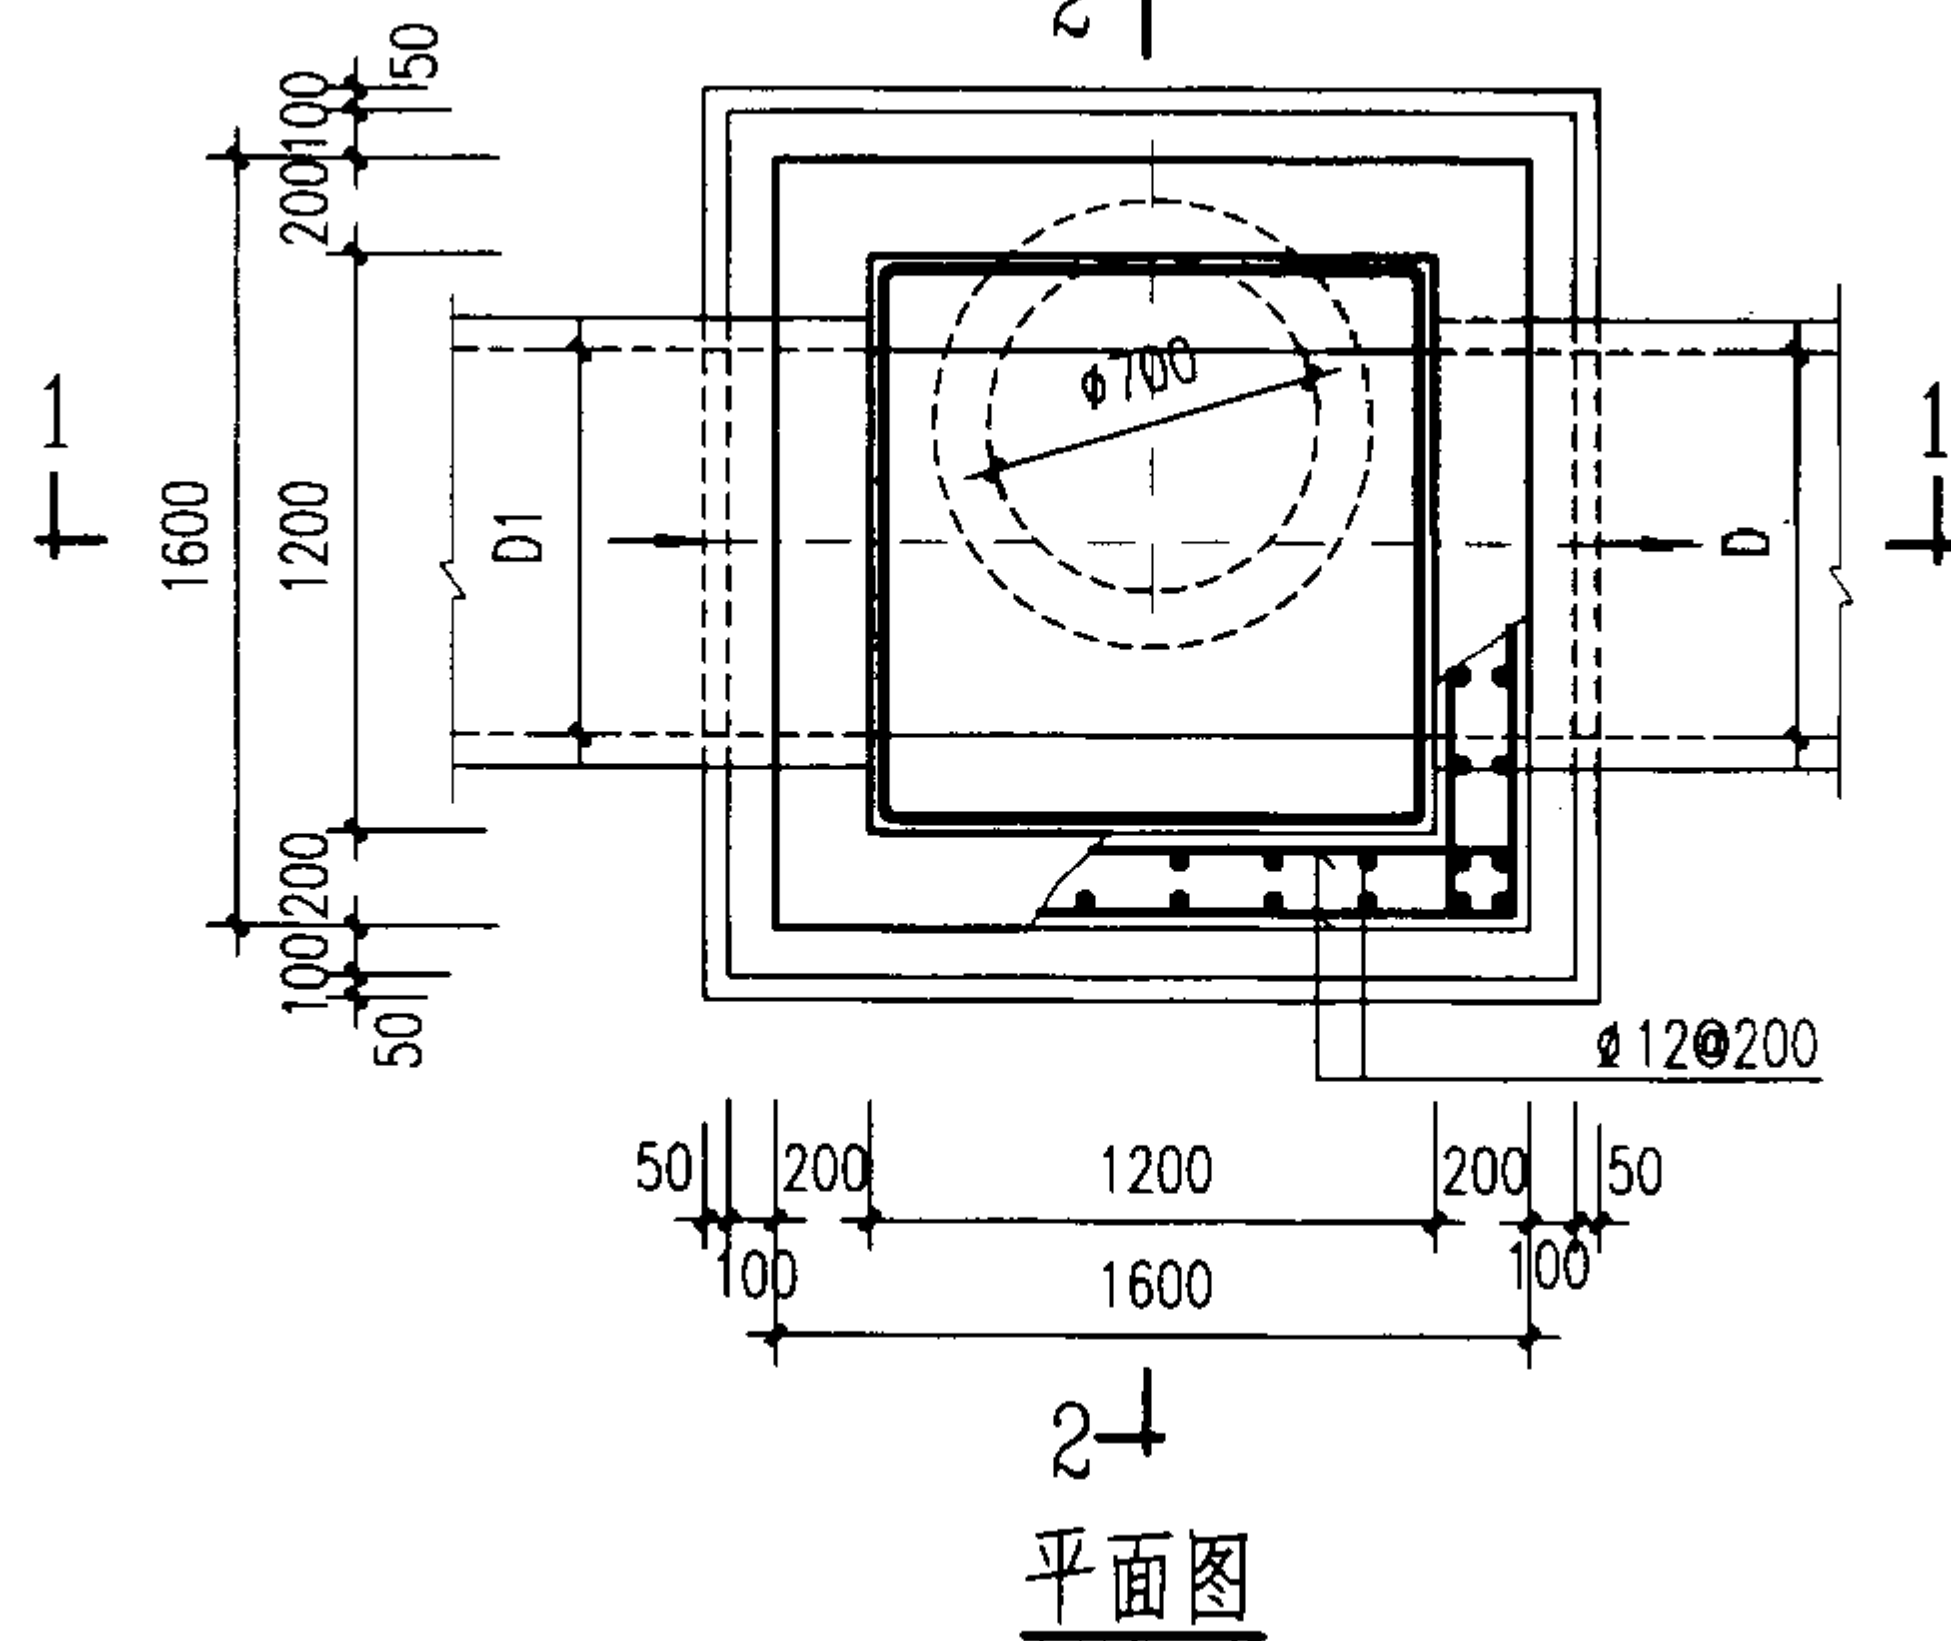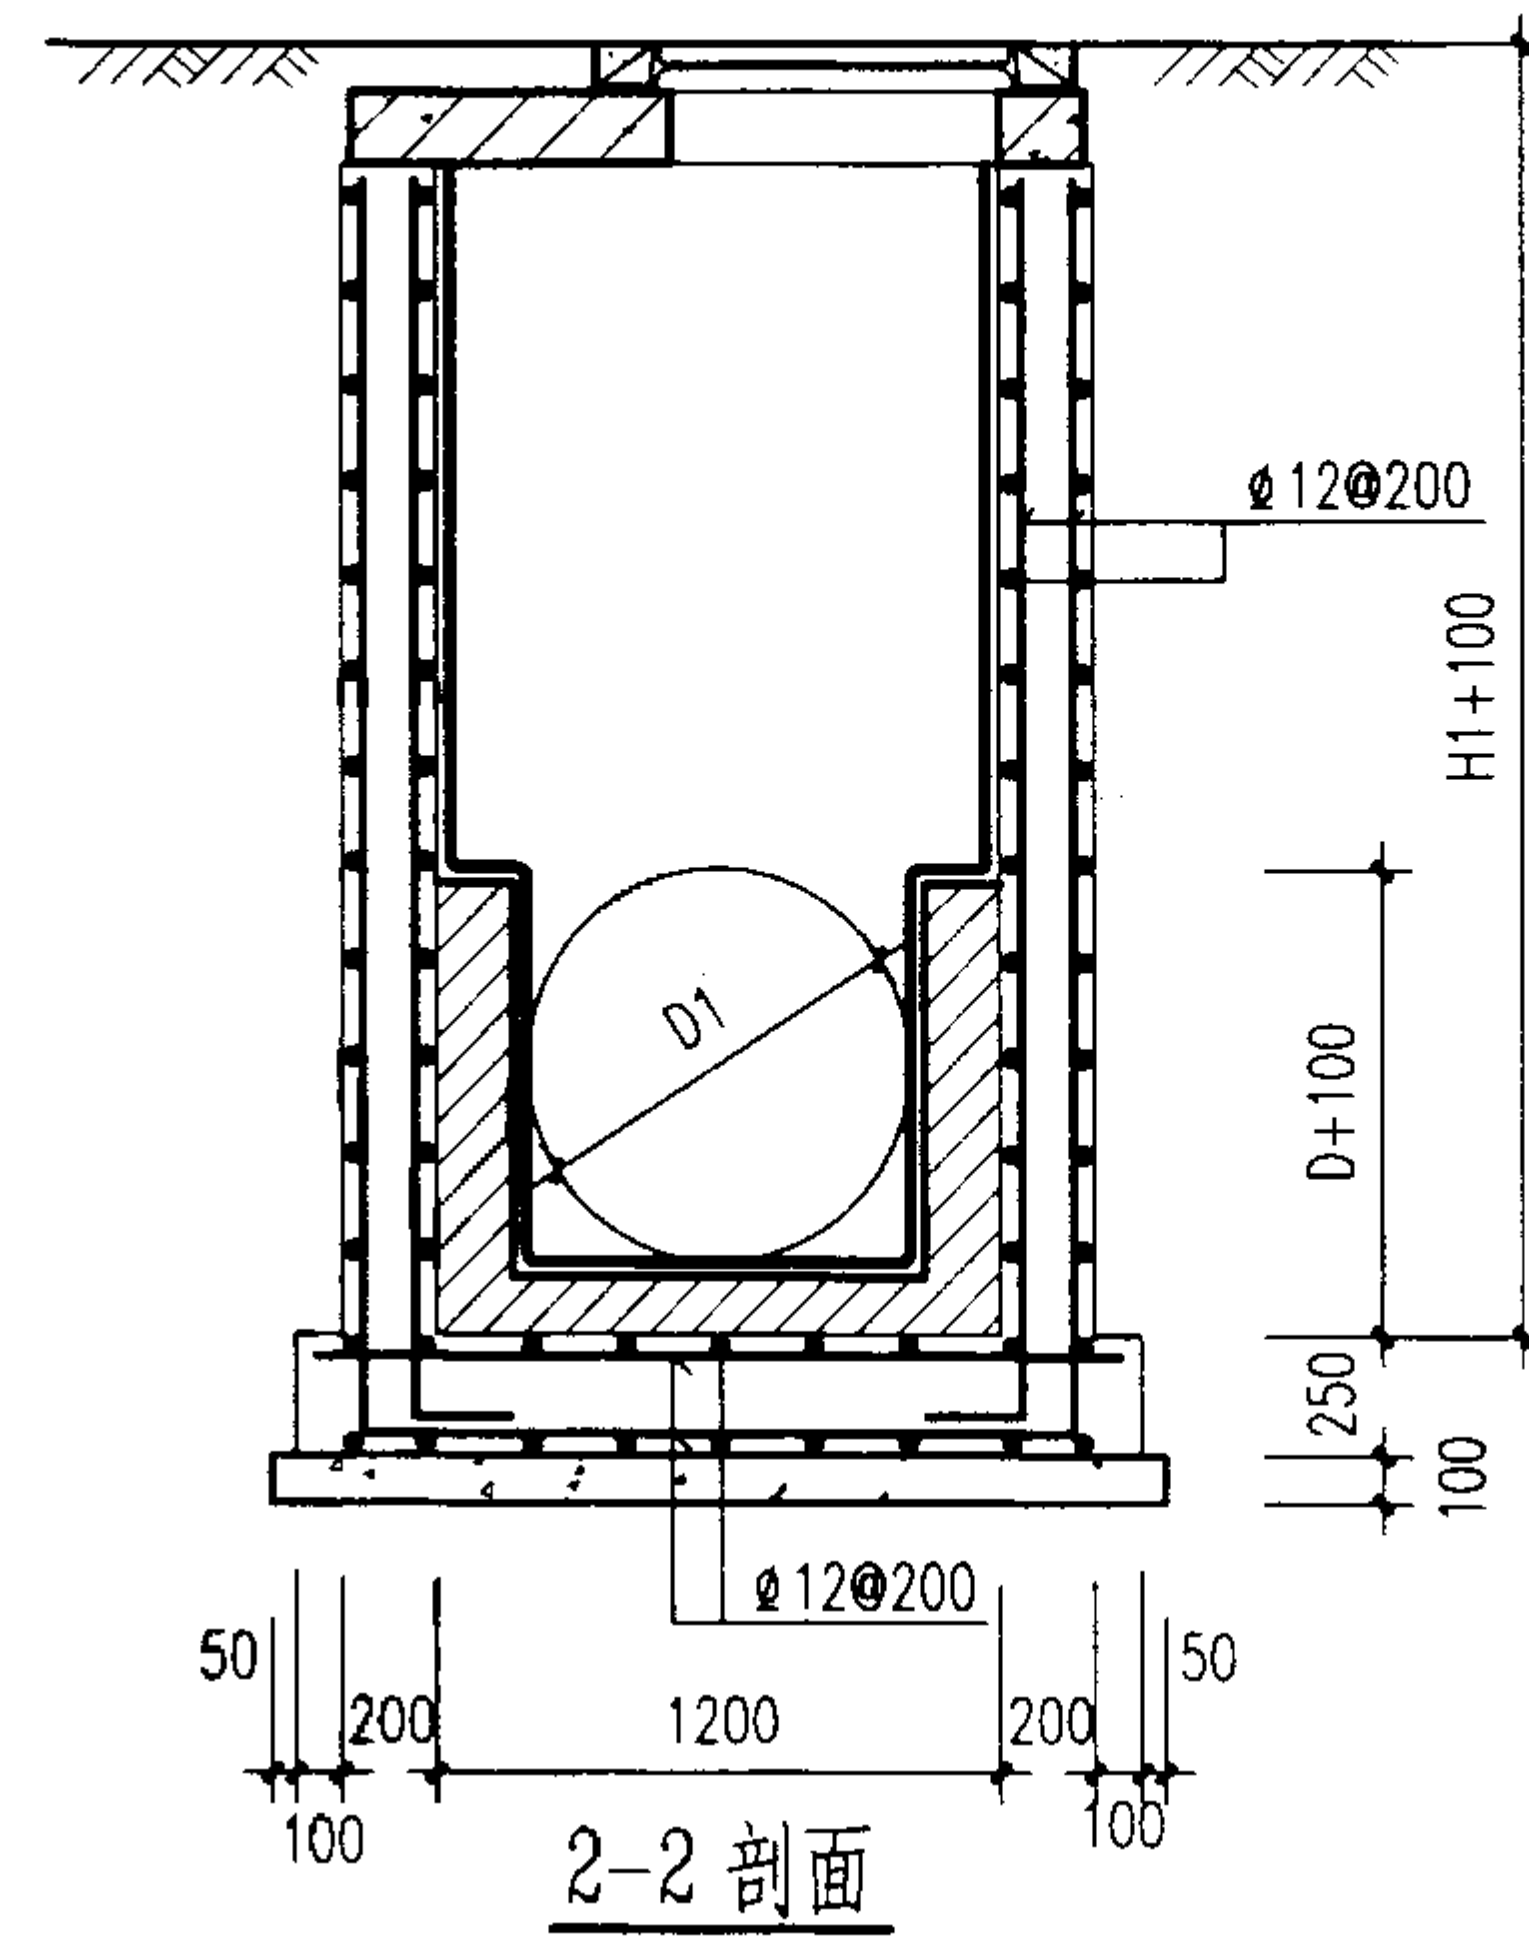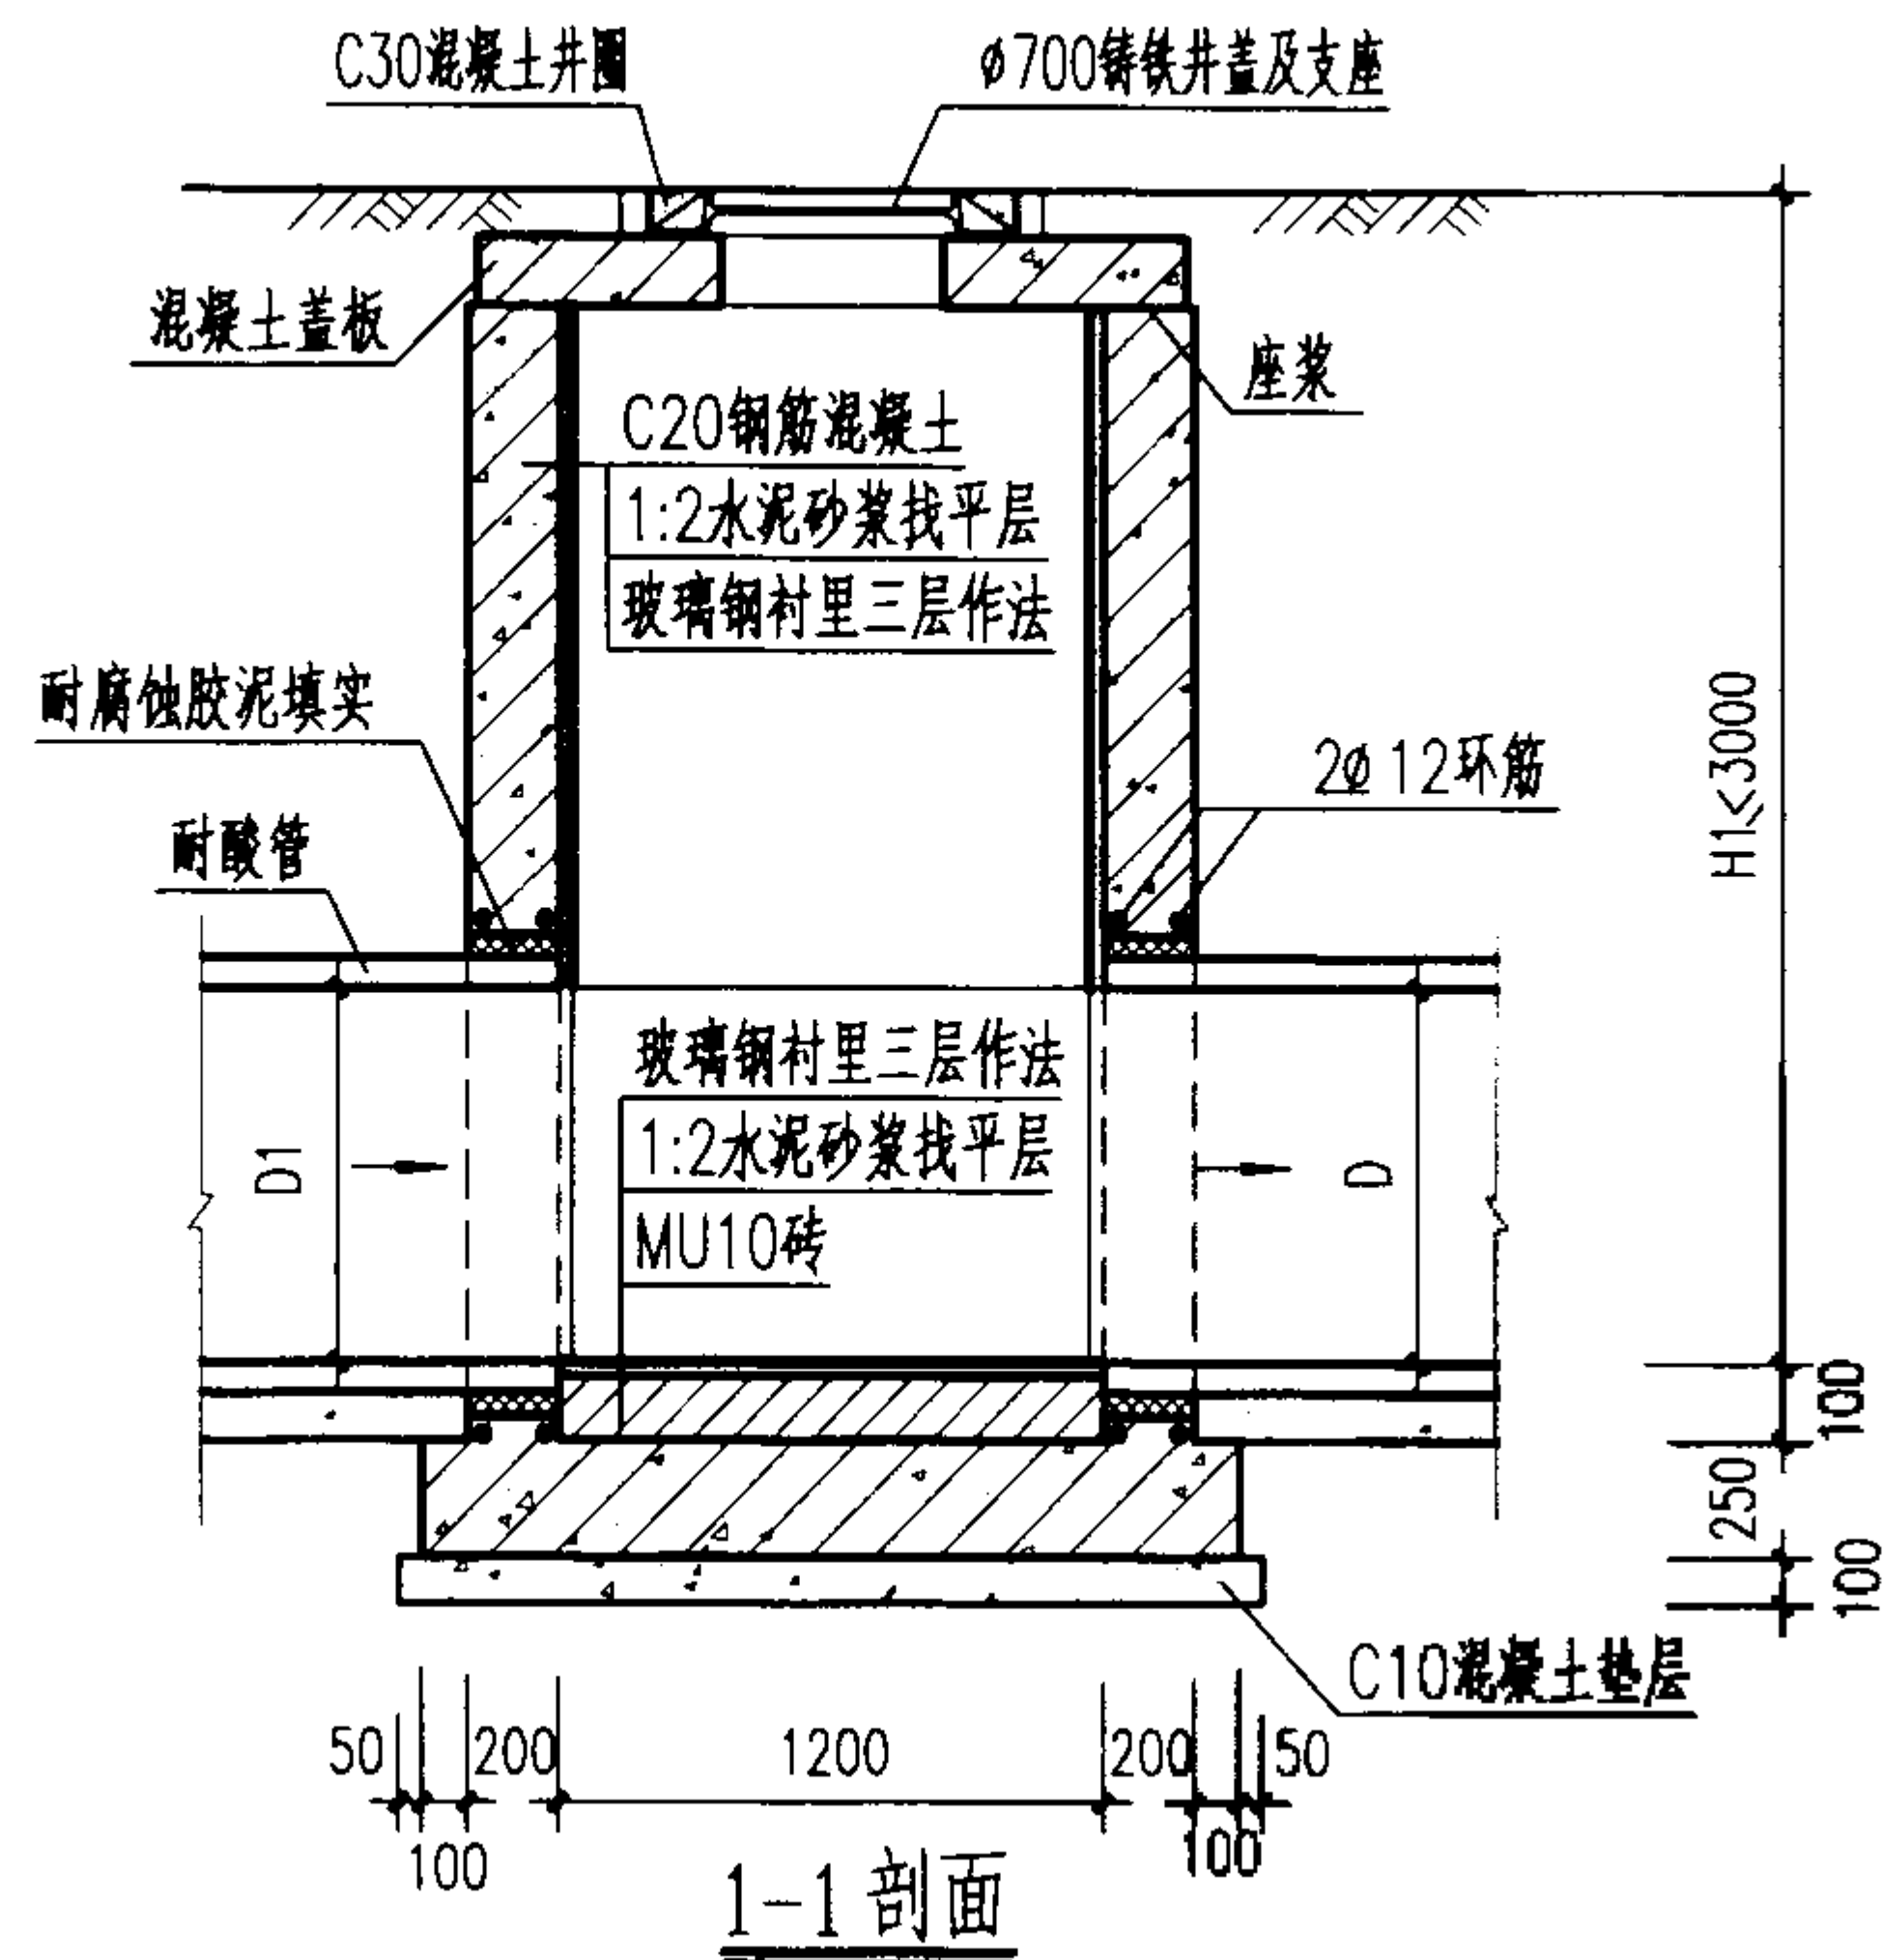

说明:

1. 单位: 毫米。
2. 井墙及底板混凝土为C20, S4; 钢筋 ϕ -I级钢; ϕ -II级钢; 混凝土净保护层35。
3. 流槽用M7.5水泥砂浆砌MU10砖; 1:2防水水泥砂浆抹面, 厚20。
4. 施工环境温度不宜低于10°C。
5. 做玻璃钢前基层应干燥, 表面浮灰、油污应清除干净。
6. 各种玻璃钢的打底料均用环氧树脂打底料。
7. 玻璃钢三层作法系指两层打底料、三层玻璃布四层树脂、两层面层料。
8. 玻璃钢面层应平整光滑, 与基层结合牢固, 无起鼓、脱层和固化不完全、不均匀等现象。
9. 井内侧的钢筋混凝土盖板、铸铁井盖和铸铁支座等刷耐腐蚀涂料。

混凝土玻璃钢衬里耐腐蚀检查井

图集号

02S515

审核

孙红

校对



王红

设计


温丽峰

页

139

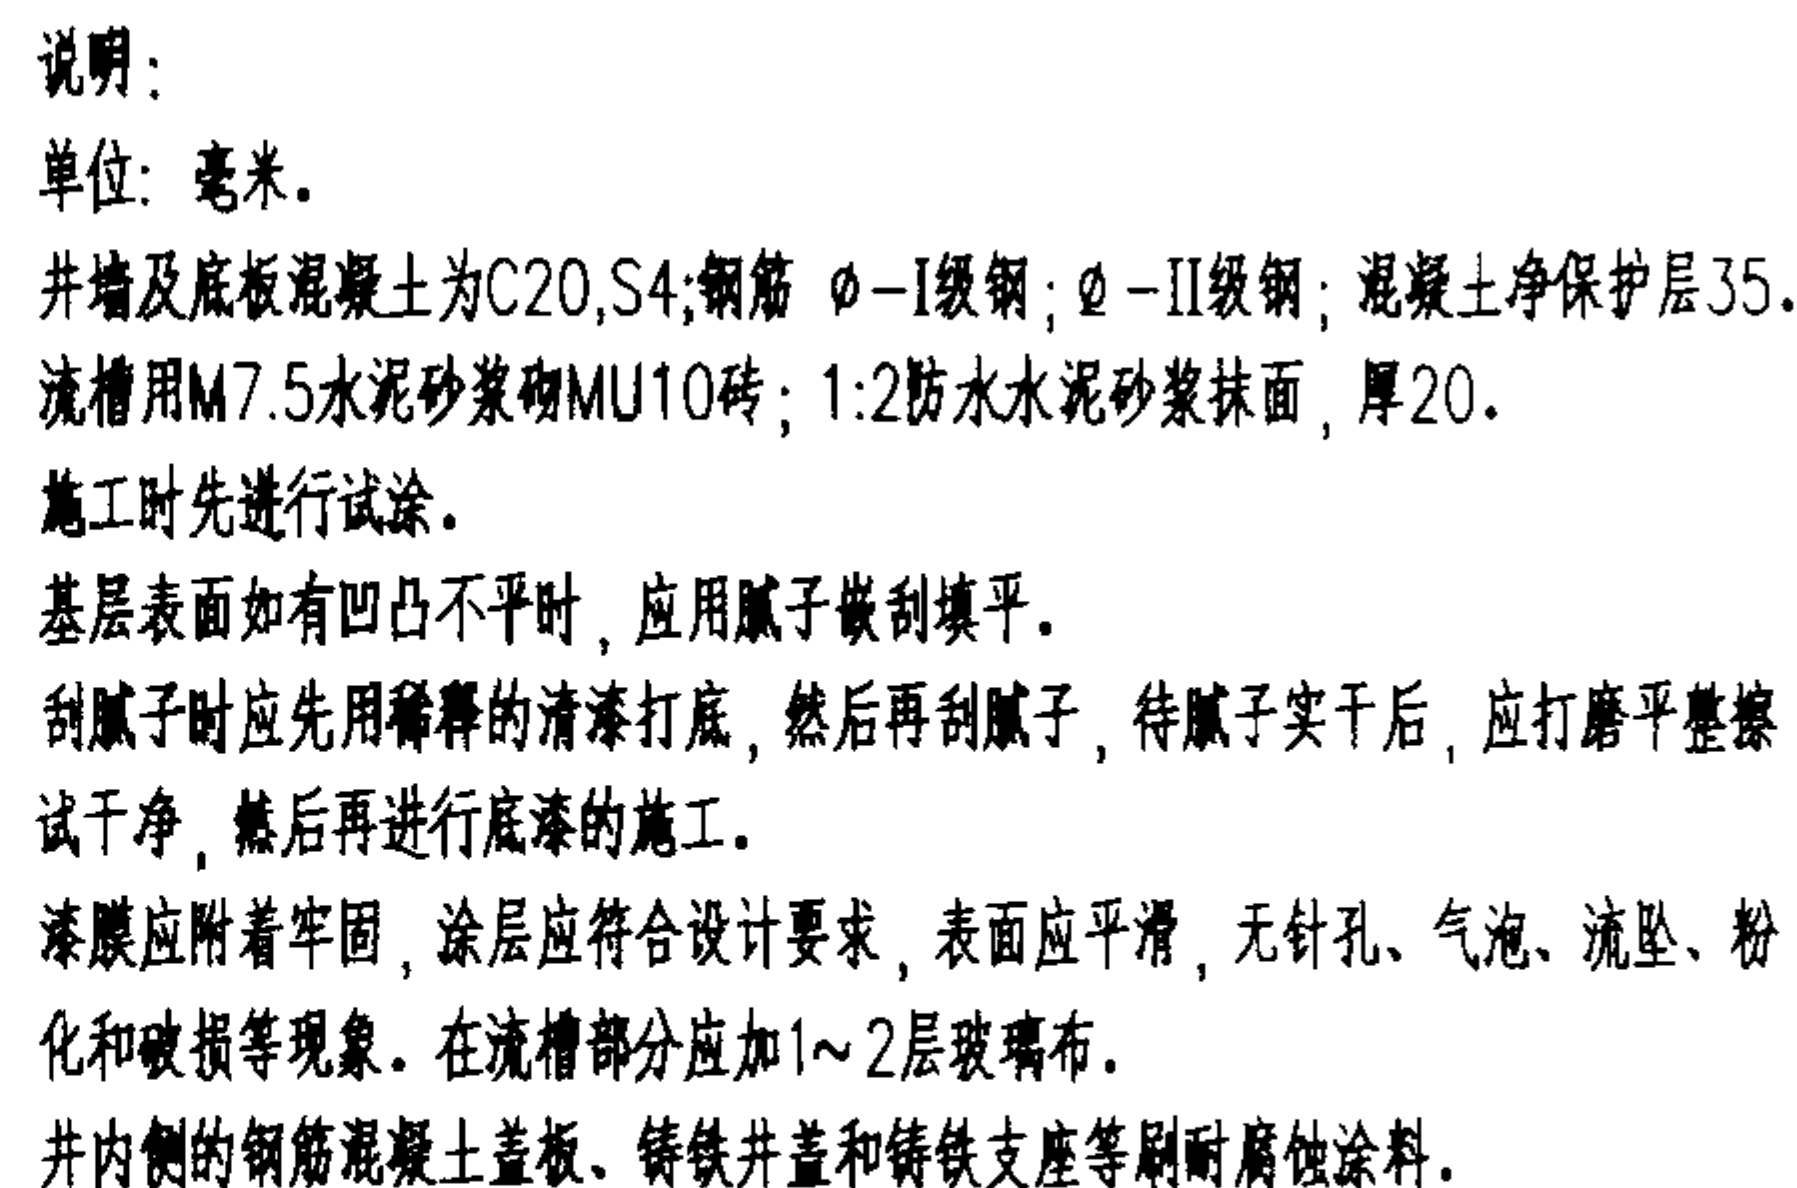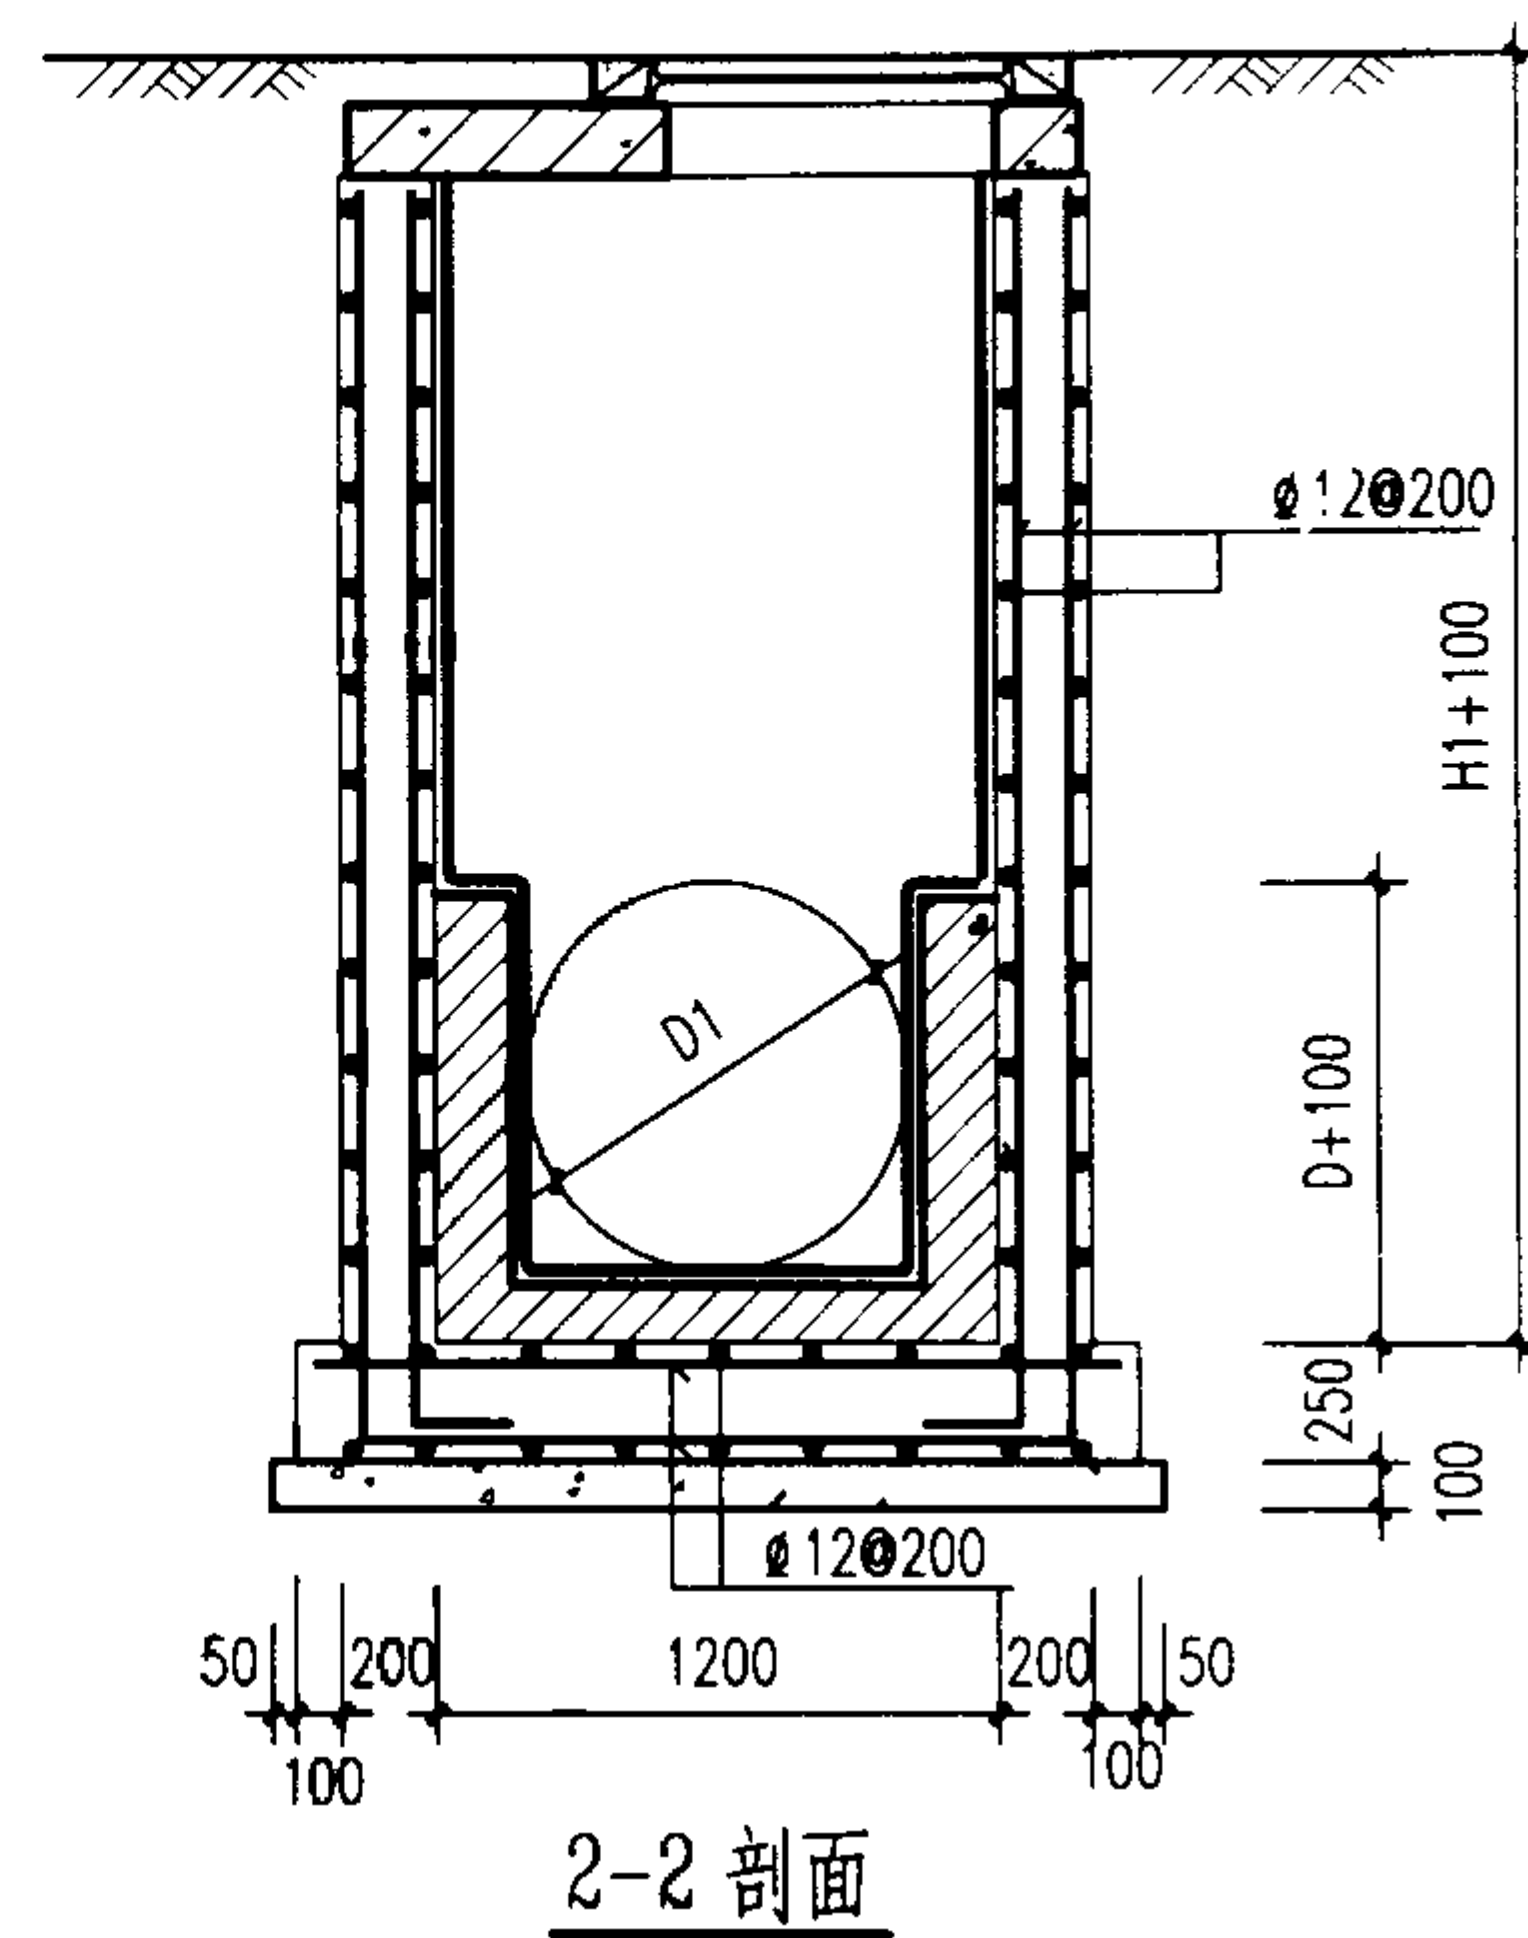

混凝土耐腐蚀涂料衬里耐腐蚀检查井				图集号	02S515
审核	王红	校对	王红	设计	王红
				页	141

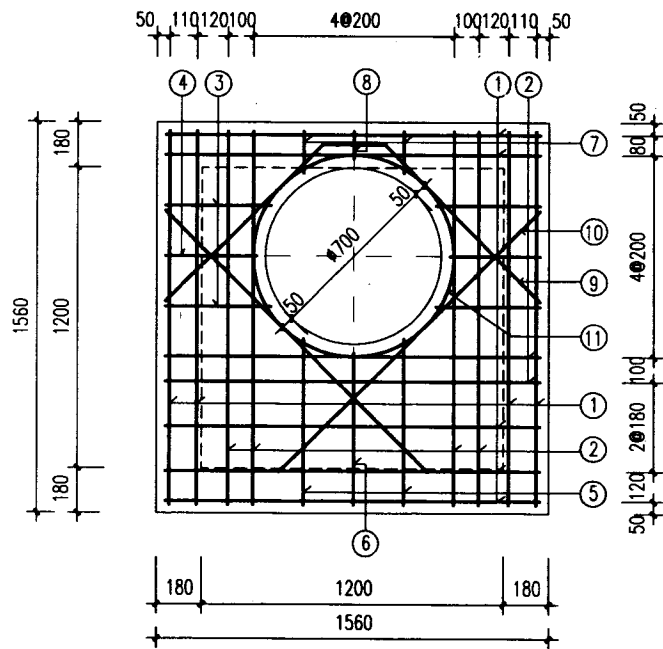

配筋图

钢筋表

钢筋						
编号	形式及尺寸 (mm)	规格 (mm)	长度 (mm)	数量 (根)	总长 (m)	重量 (kg)
1	—	Φ12	1490	9	13.41	11.91
2	—	Φ16	1490	6	8.94	14.11
3	—	Φ12	420	4	1.68	1.49
4	—	Φ12	360	2	0.72	0.64
5	—	Φ12	670	2	1.34	1.19
6	—	Φ12	610	1	0.61	0.54
7	—	Φ12	170	2	0.34	0.30
8	—	Φ12	110	1	0.11	0.10
9		Φ12	2010	1	2.01	1.78
10	—	Φ12	1480	2	2.96	2.63
11		Φ12	2940	2	5.88	5.22

盖板规格表

板厚h (mm)	混凝土 (m³)	钢筋 (kg)
160	0.33	39.91

说明:

- 单位: 毫米。
- 材料: 混凝土C25; 钢筋Φ-I级钢; Φ-II级钢。
- 混凝土净保护层: 45; 钢筋放下层, 水平筋在最下面。

耐腐蚀检查井盖板配筋图

盖板配筋图

图集号


02S515

审核 刘红 校对 王强 设计 温明辉


页

142


遇路面结构部分可采用预制砼砌块
1:2水泥砂浆砌筑或现浇C30砼
并应根据其高度安装踏步

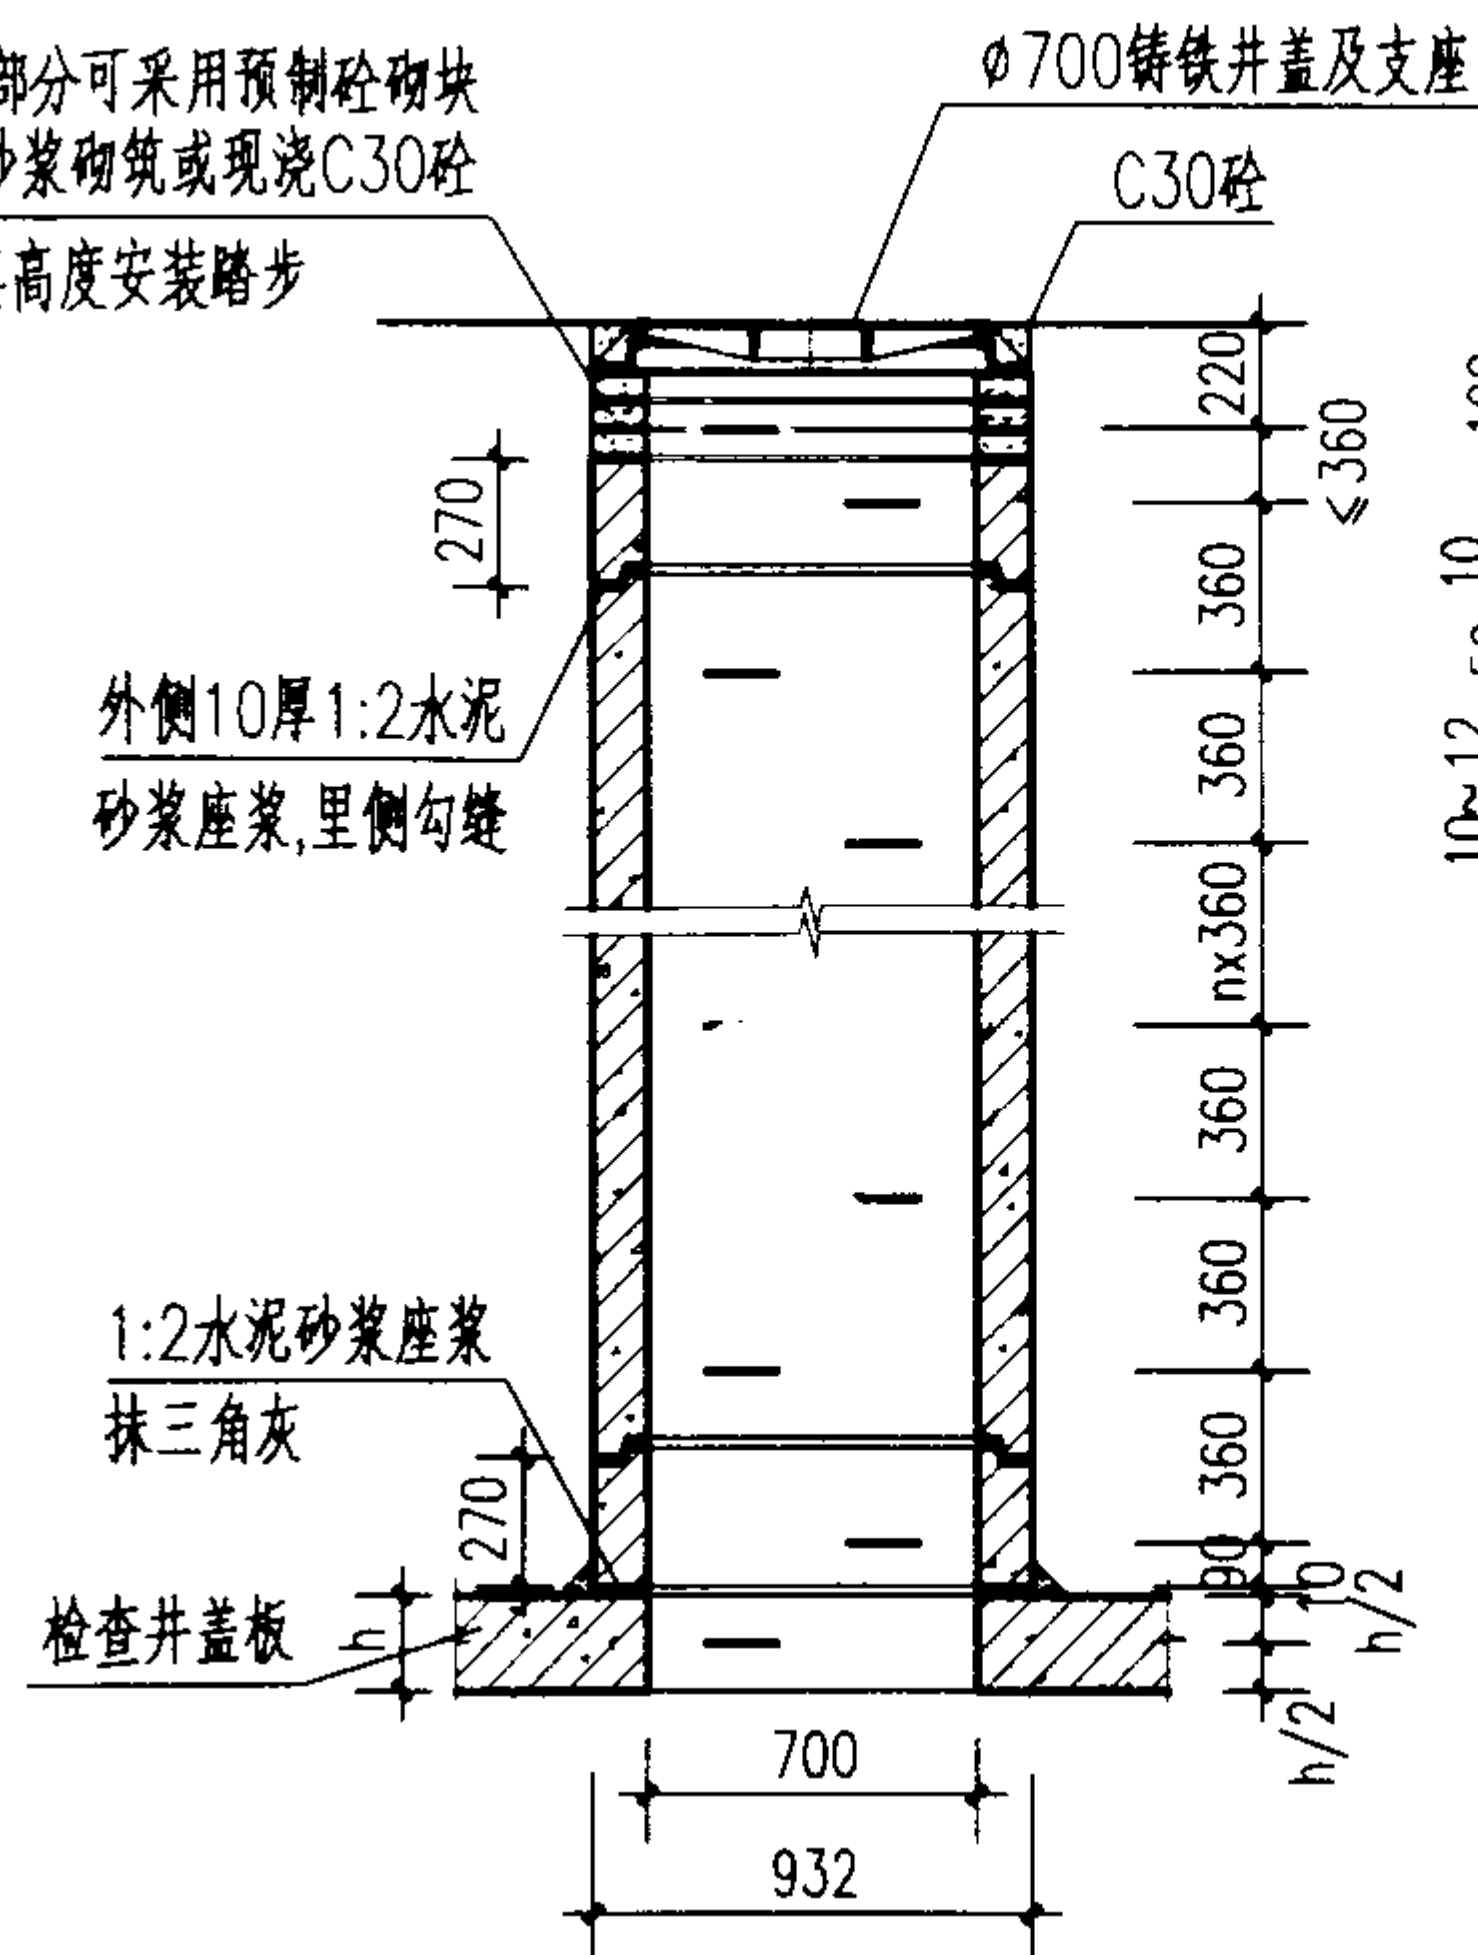

预制井筒安装大样

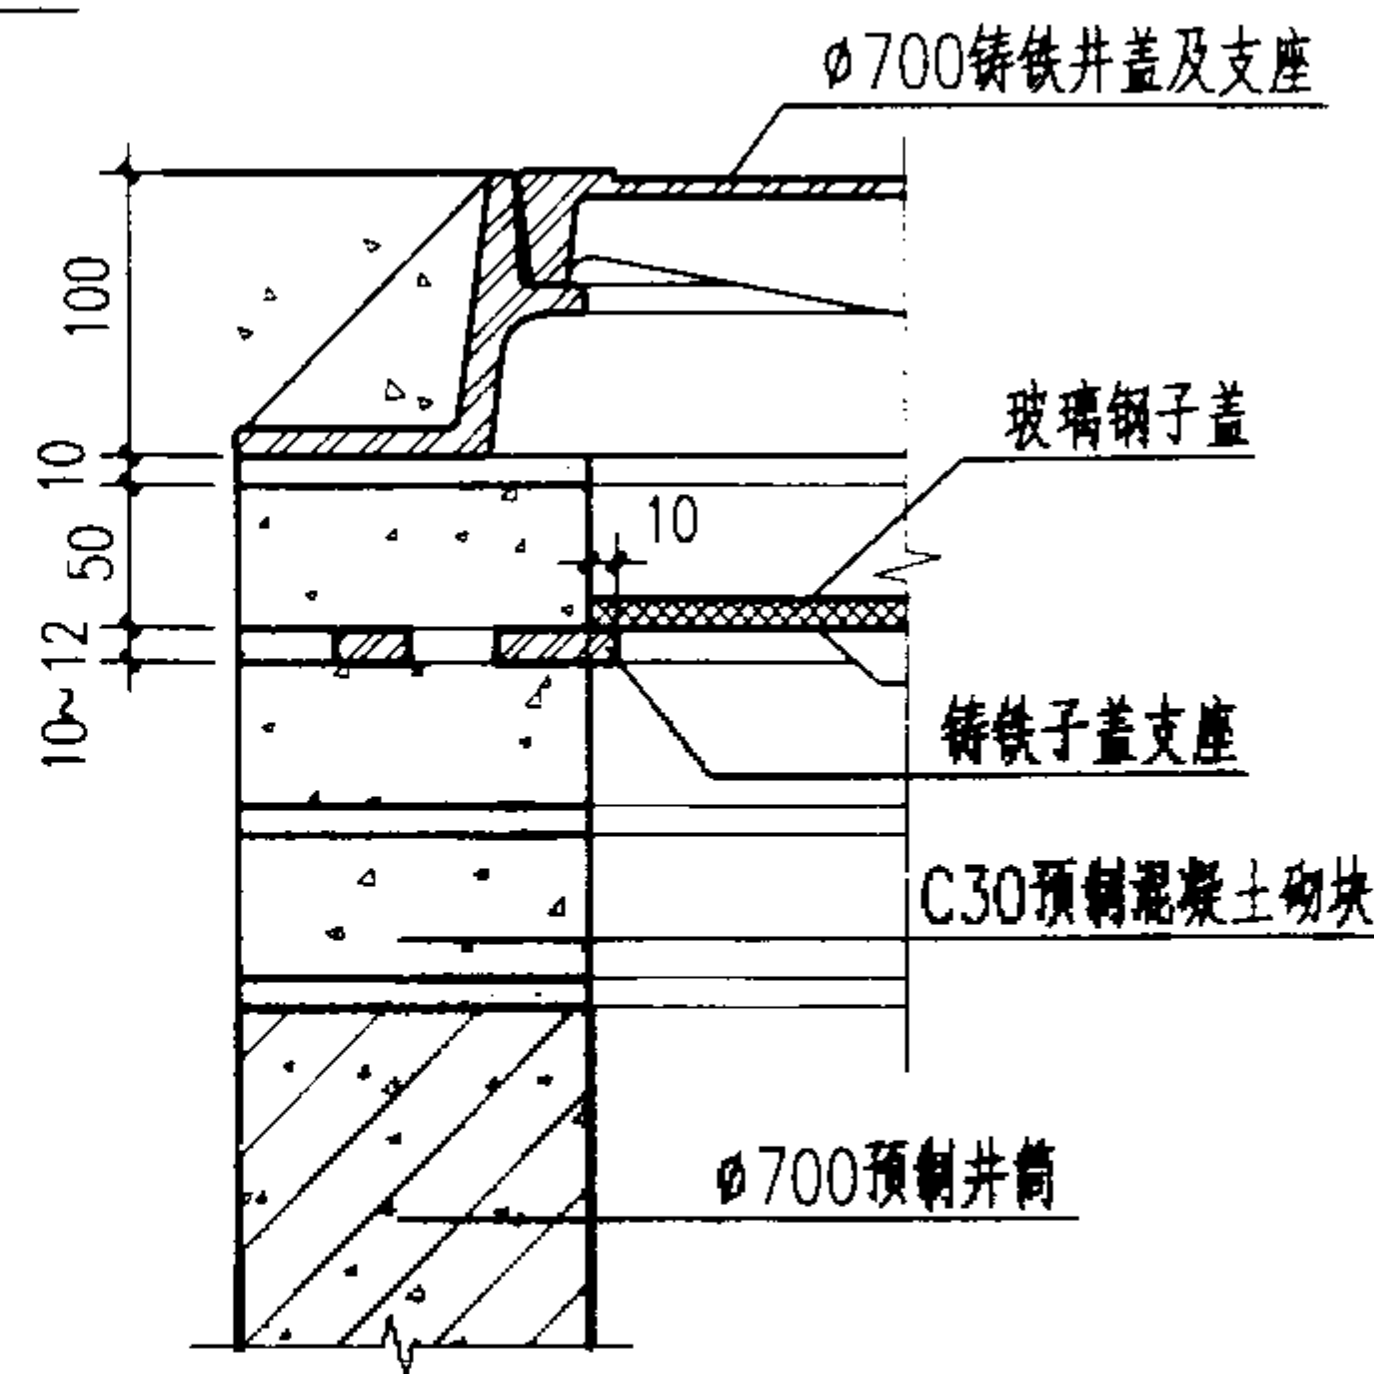


子盖安装大样图

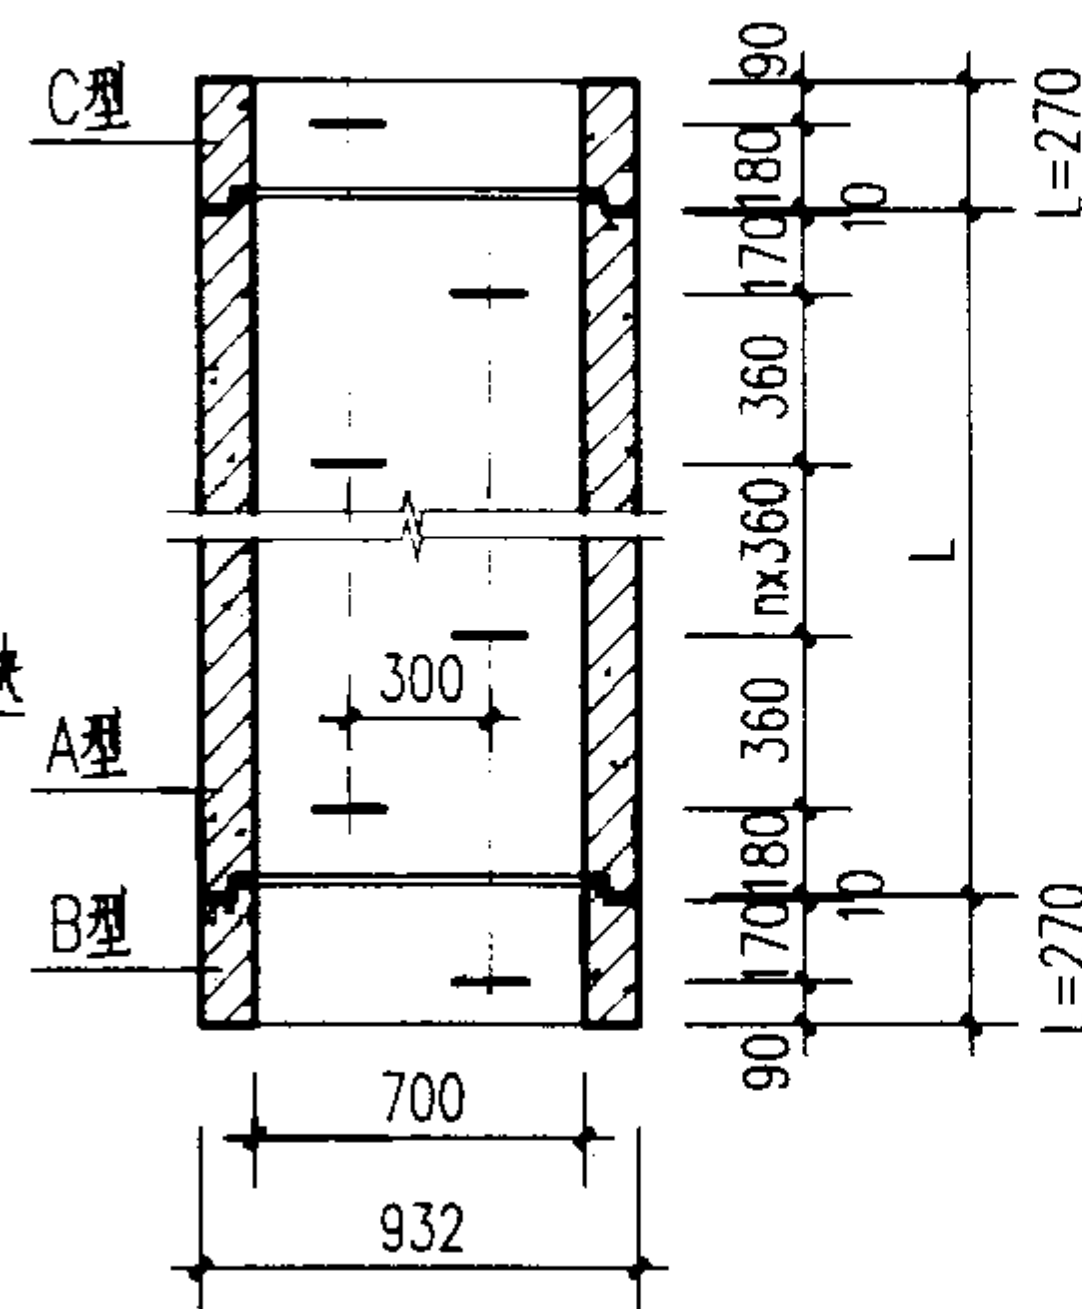


井筒长度	型 号 (JT)			
L (mm)	A	B	C	D
270		上企下平	上平下企	上平下平
360	上下企口		上平下企	
720	上下企口		上平下企	
1440	上下企口		上平下企	
1800	上下企口		上平下企	


注:选用时可注型号,例如:JT1440A为
长度1440mm的上下企口井筒。

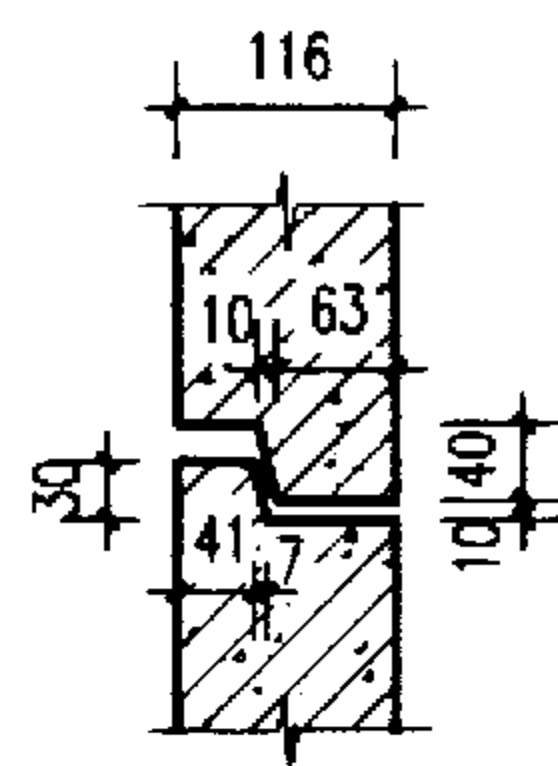


企口尺寸大样

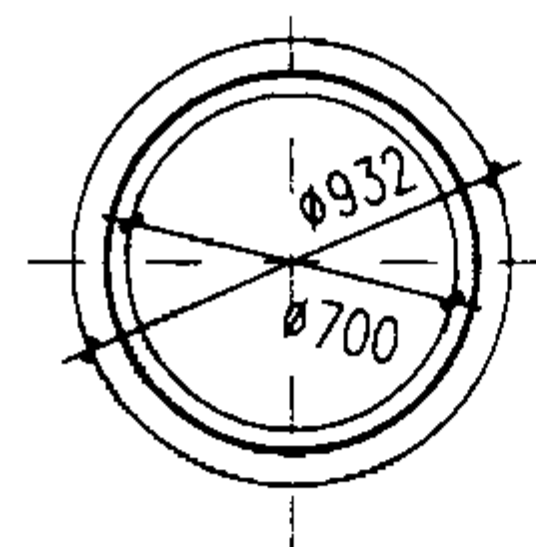

预制井筒大样

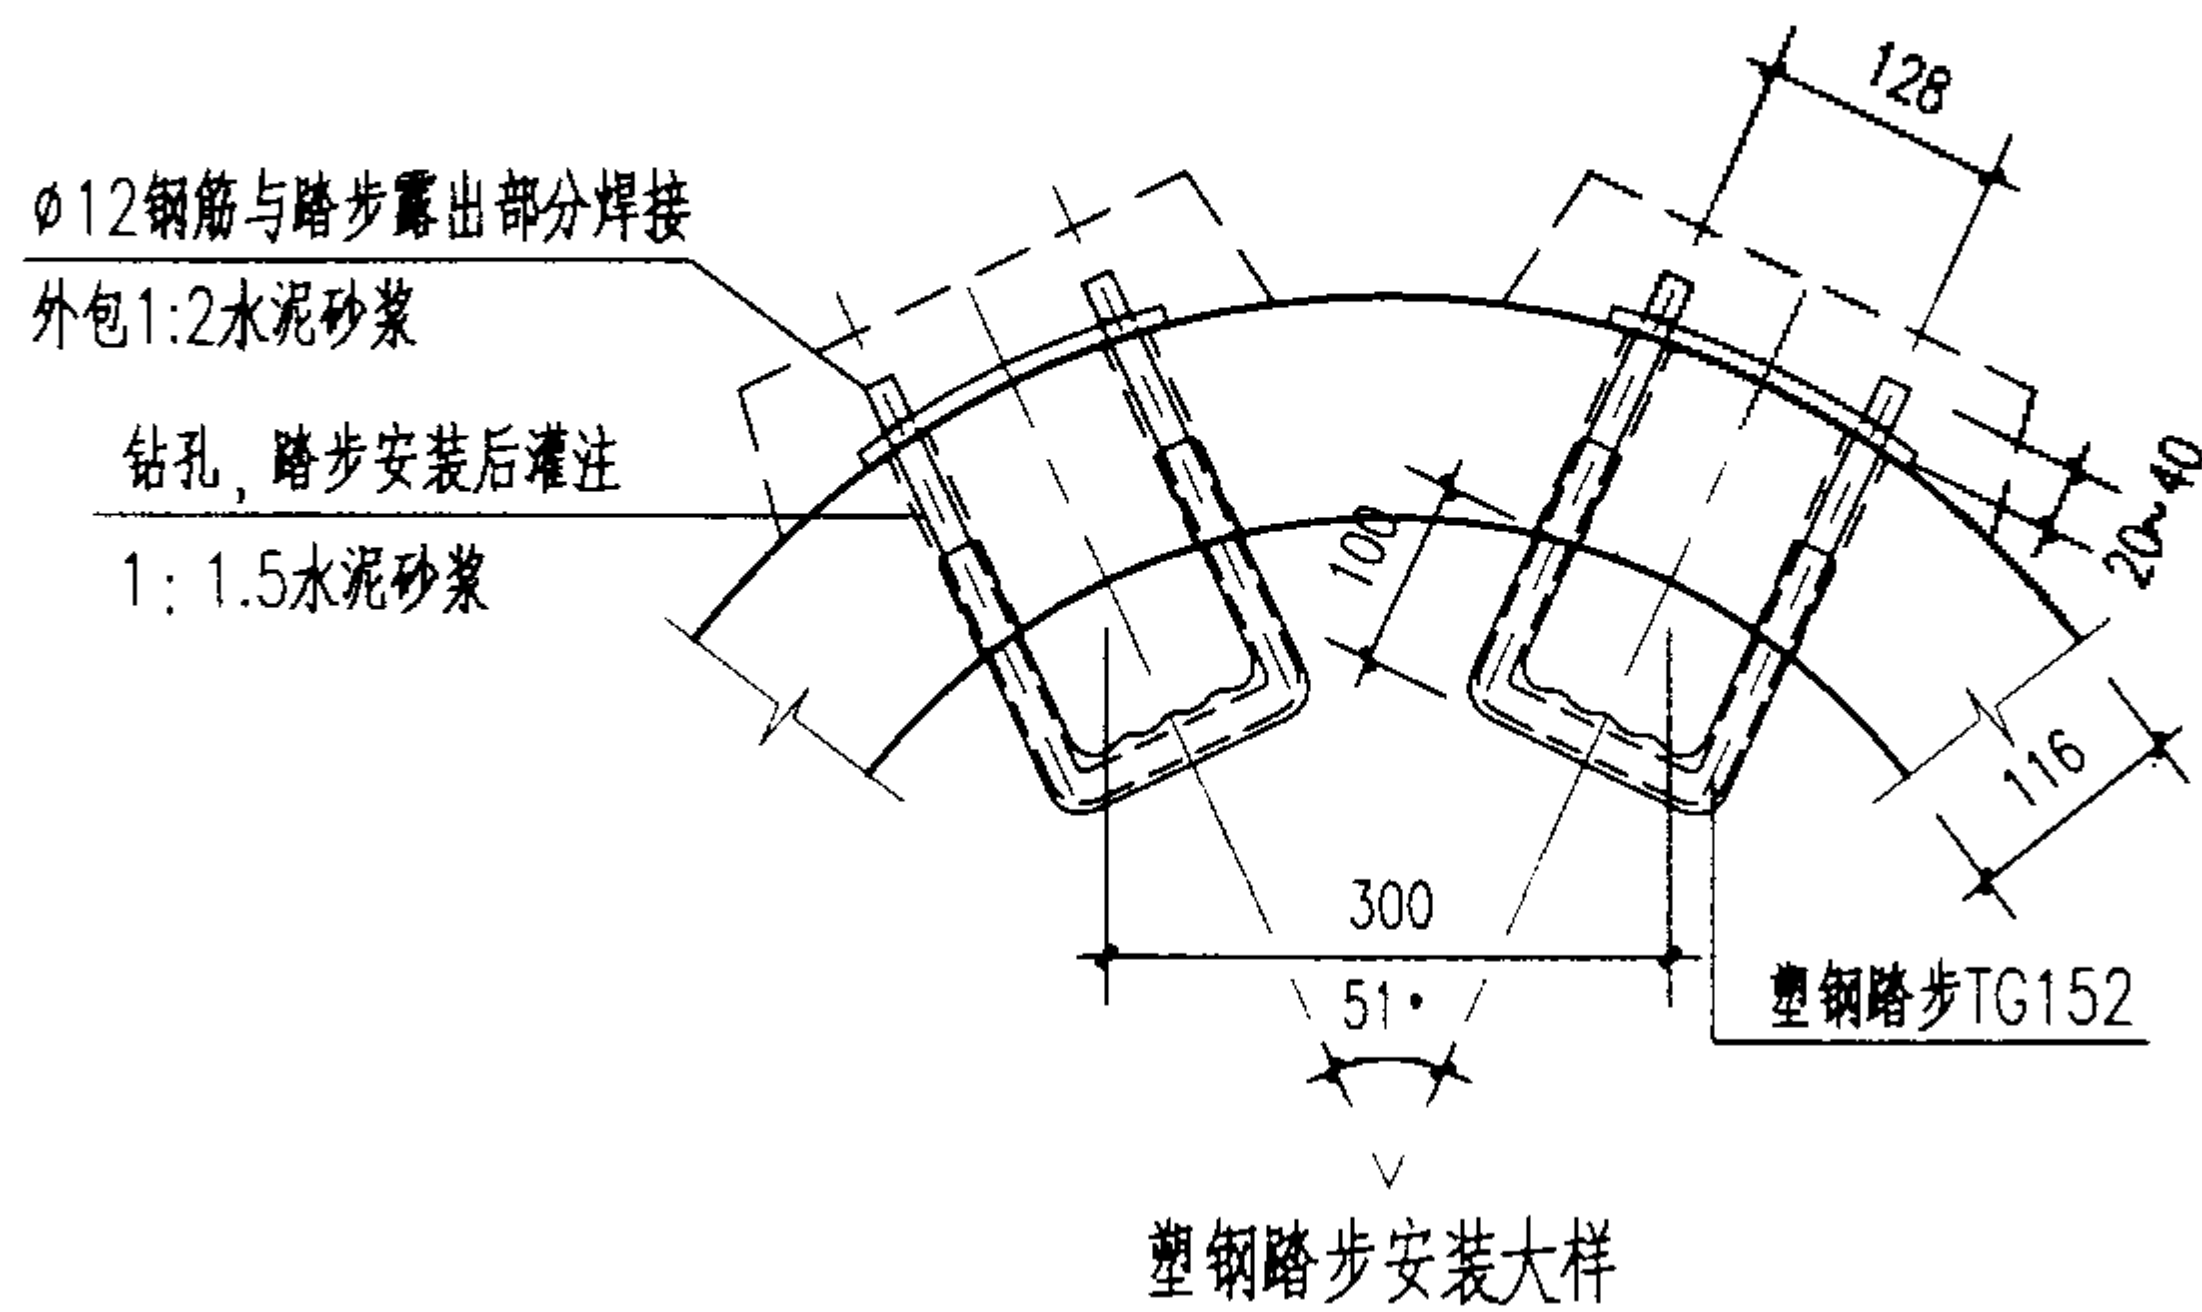

塑钢踏步安装大样

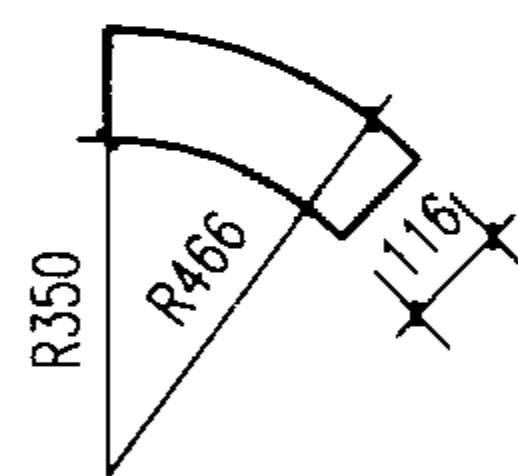

C30预制混凝土砌块大样


(50厚,内弧长度为 $1/8$ 圆弧 $-10=265\text{mm}$)

说明:


1. 单位: 毫米。
2. 材料: 混凝土C30。
3. 预制井筒可利用管厂模具及I级管配筋生产, 预制时构件上应设置吊环(孔)。
4. 塑钢踏步应安装在井筒上成套供应。
5. 最下一节井筒为JT270B或JT270D, 最上节井筒为JT270C。
6. 当盖板厚度 $h \geq 160$ 时, 盖板中加一踏步。
7. 如采用双层井盖, 其作法见本图“子盖安装大样图”。

ϕ 700预制混凝土井筒(双排踏步)						图集号	02S515
审核		校对		设计		页	143


遇路面结构部分可采用预制砼砌块
1:2水泥砂浆砌筑或现浇C30砼
并应根据其高度安装踏步

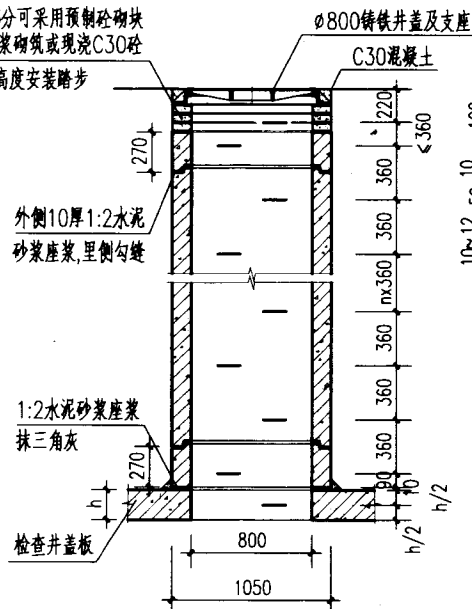


预制井筒安装大样

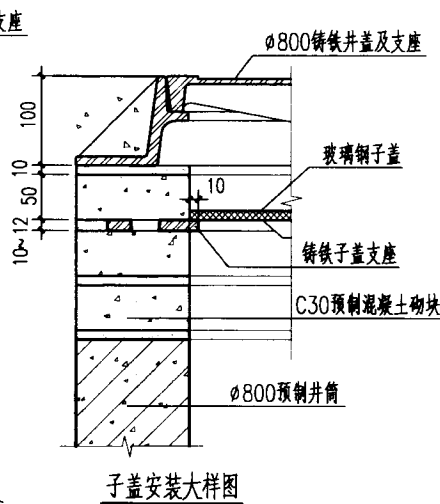


子盖安装大样图

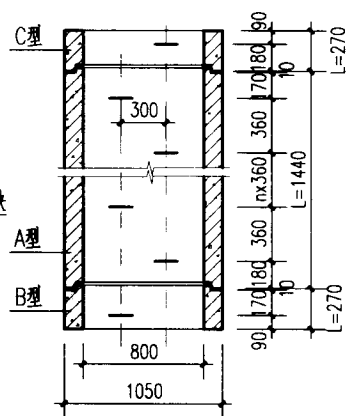


预制井筒大样

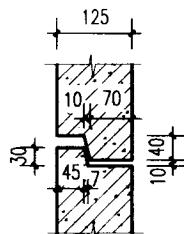


企口尺寸大样

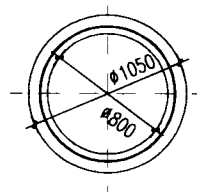

预制井筒大样

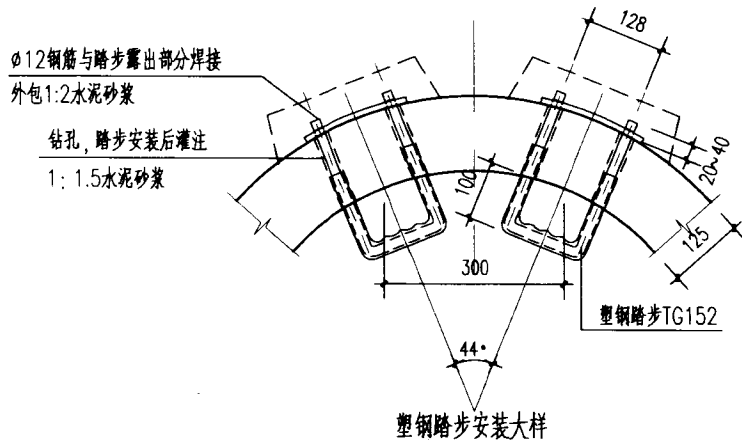

塑钢踏步安装大样

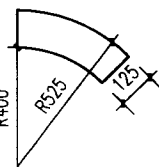

C30预制混凝土砌块大样

(50厚,内弧长度为 $1/8$ 圆弧 $-10=304\text{mm}$)

注:选用时可注型号,例如:JT1440A为
长度1440mm的上下企口井筒。


说明:

1. 单位: 毫米。
2. 材料: 混凝土C30。
3. 预制井筒可利用管厂模具及I级管配筋生产, 预制时构件上应设置吊环(孔)。
4. 塑钢踏步应安装在井筒上成套供应。
5. 最下一节井筒为JT270B或JT270D, 最上节井筒为JT270C。
6. 当盖板厚度 $h \geq 160$ 时, 盖板中加一踏步。
7. 如采用双层井盖, 其作法见本图*子盖安装大样图*。


井筒长度	型 号 (JT)			
L (mm)	A	B	C	D
270		上企下平	上平下企	上平下平
360	上下企口		上平下企	
720	上下企口		上平下企	
1440	上下企口		上平下企	
1800	上下企口		上平下企	

Ø800预制混凝土井简图（双排踏步）						图集号	02S515
审核		校对		设计		页	144


遇路面结构部分可采用预制砼砌块
1:2水泥砂浆砌筑或现浇C30砼
并应根据其高度安装踏步

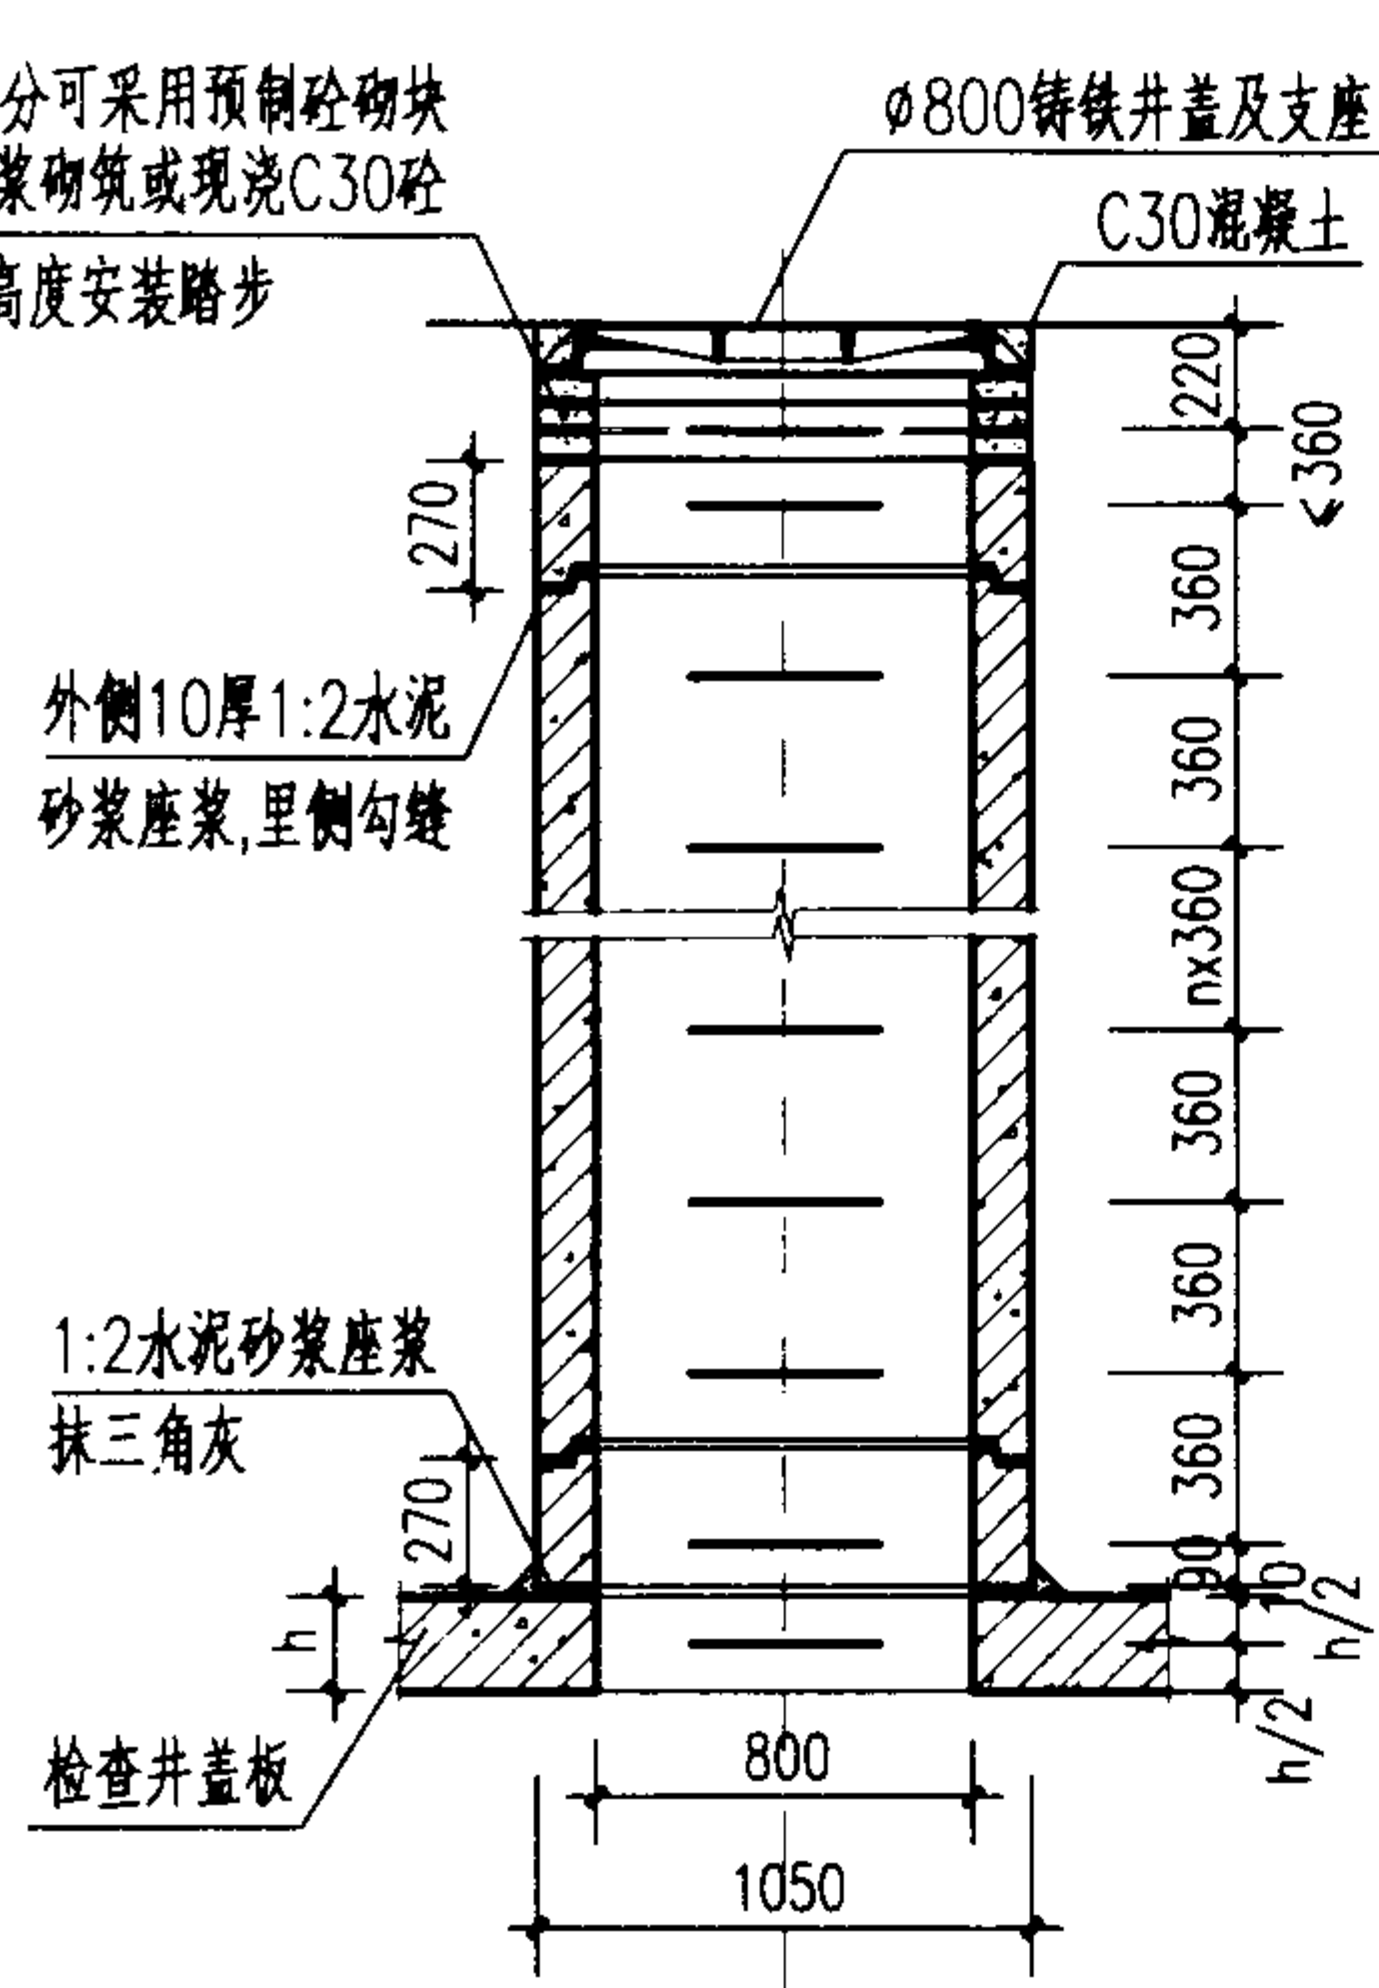


预制井筒安装大样

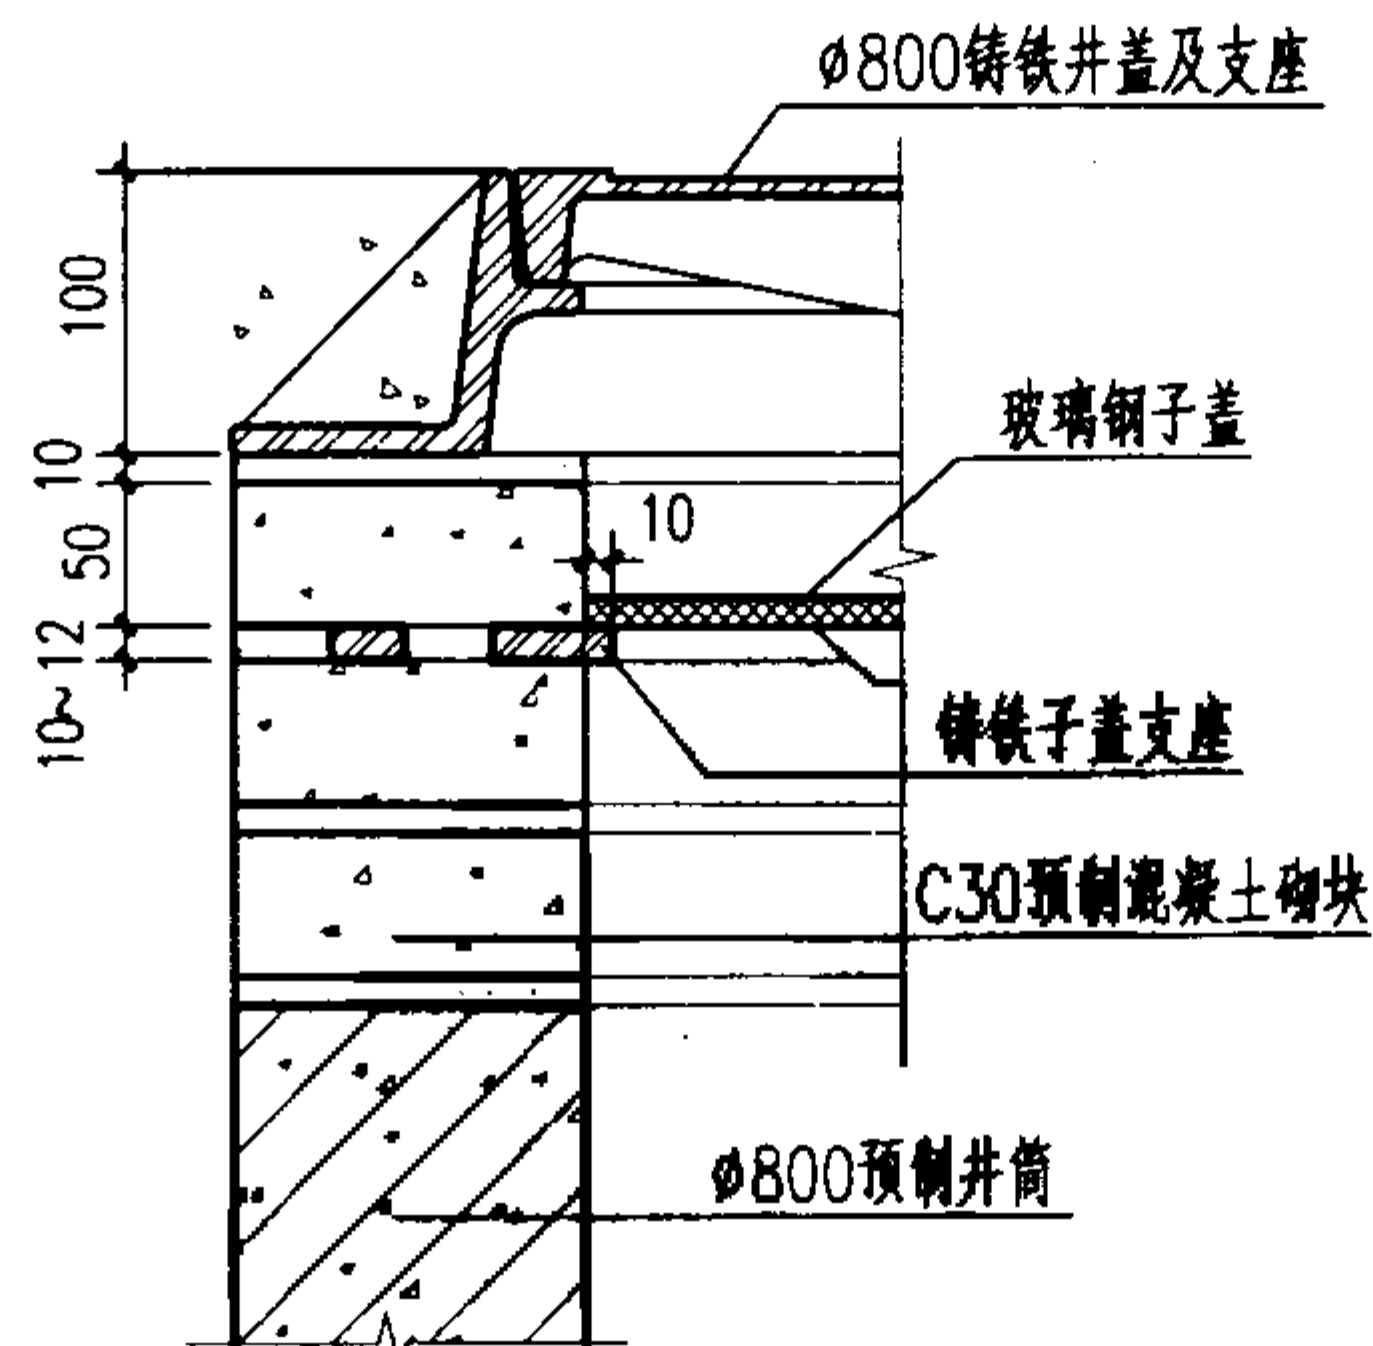


子盖安装大样图

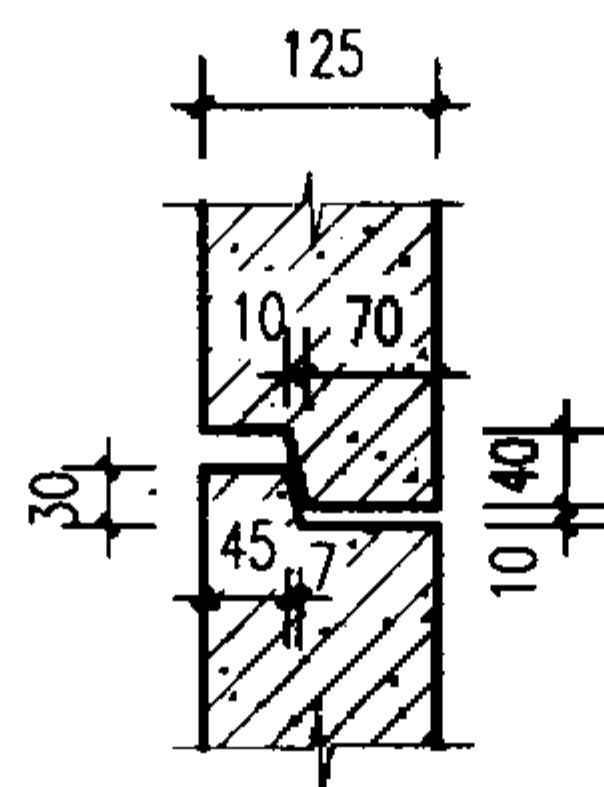

企口尺寸大样

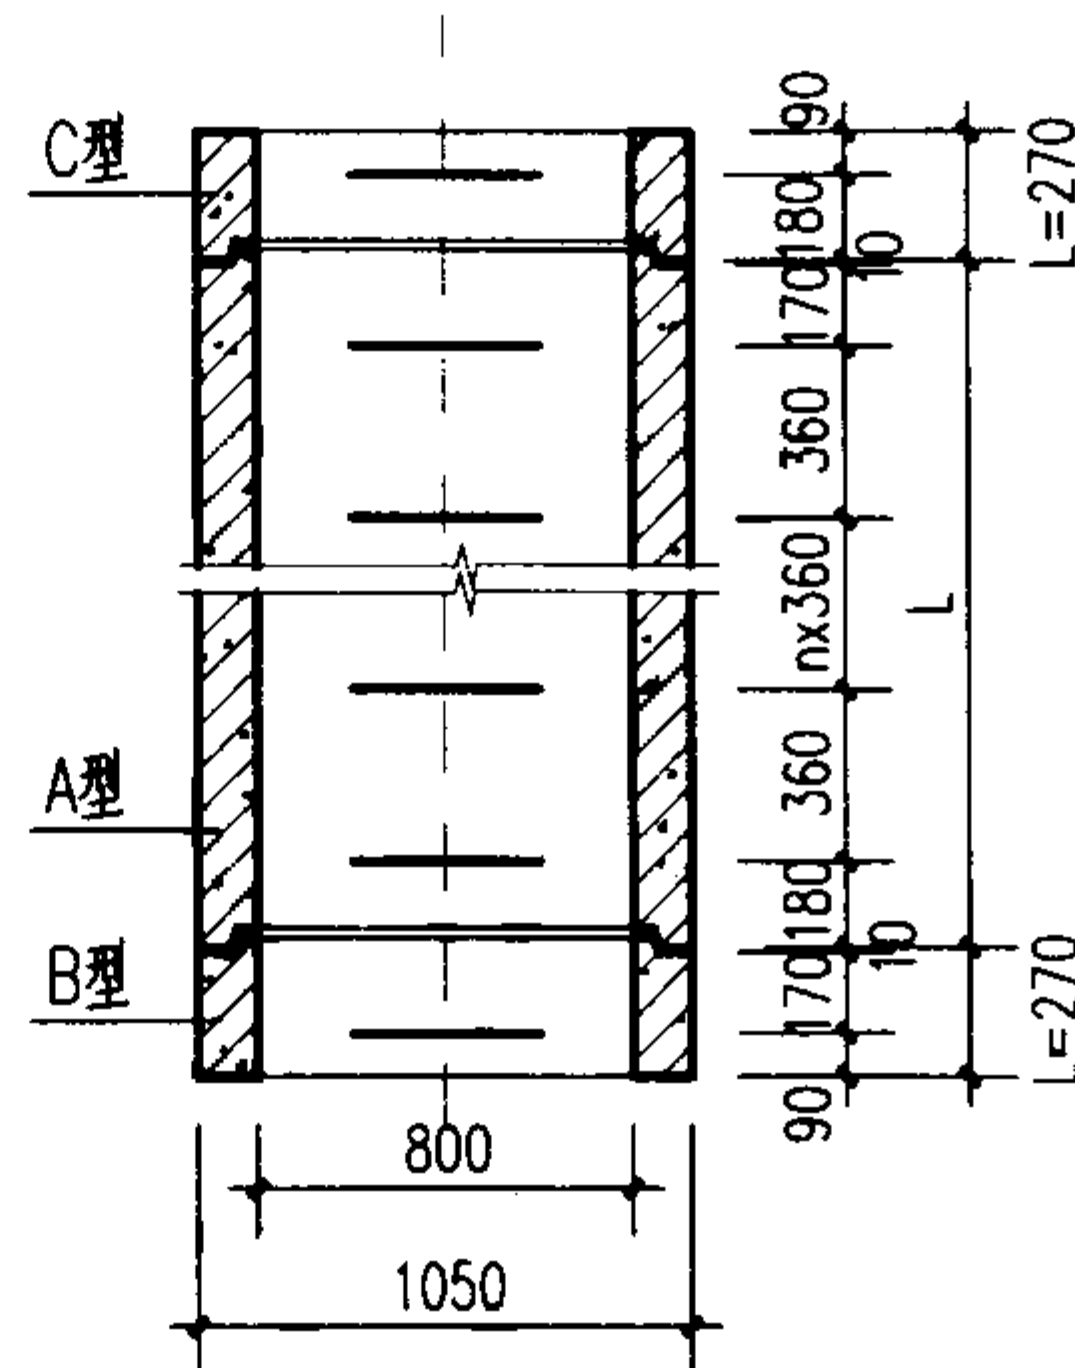

预制井筒大样

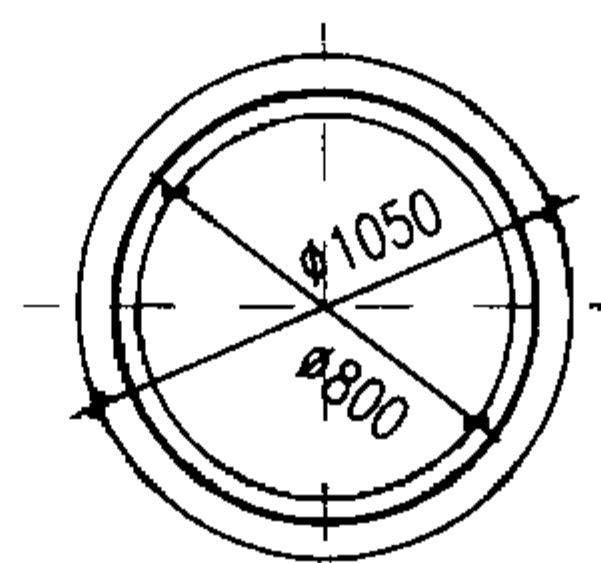


预制井筒大样

井筒长度	型 号 (JT)			
L (mm)	A	B	C	D
270		上企下平	上平下企	上平下平
360	上下企口		上平下企	
720	上下企口		上平下企	
1440	上下企口		上平下企	
1800	上下企口		上平下企	


注:选用时可注型号,例如:JT1440A为
长度1440mm的上下企口井筒。

说明:

1. 单位: 毫米。
2. 材料: 混凝土C30。
3. 预制井筒可利用管厂模具及I级管配筋生产, 预制时构件上应设置吊环(孔)。
4. 塑钢踏步应安装在井筒上成套供应。
5. 最下一节井筒为JT270B或JT270D, 最上节井筒为JT270C。
6. 当盖板厚度 $h \geq 160$ 时, 盖板中加一踏步。
7. 如采用双层井盖, 其作法见本图“子盖安装大样图”。

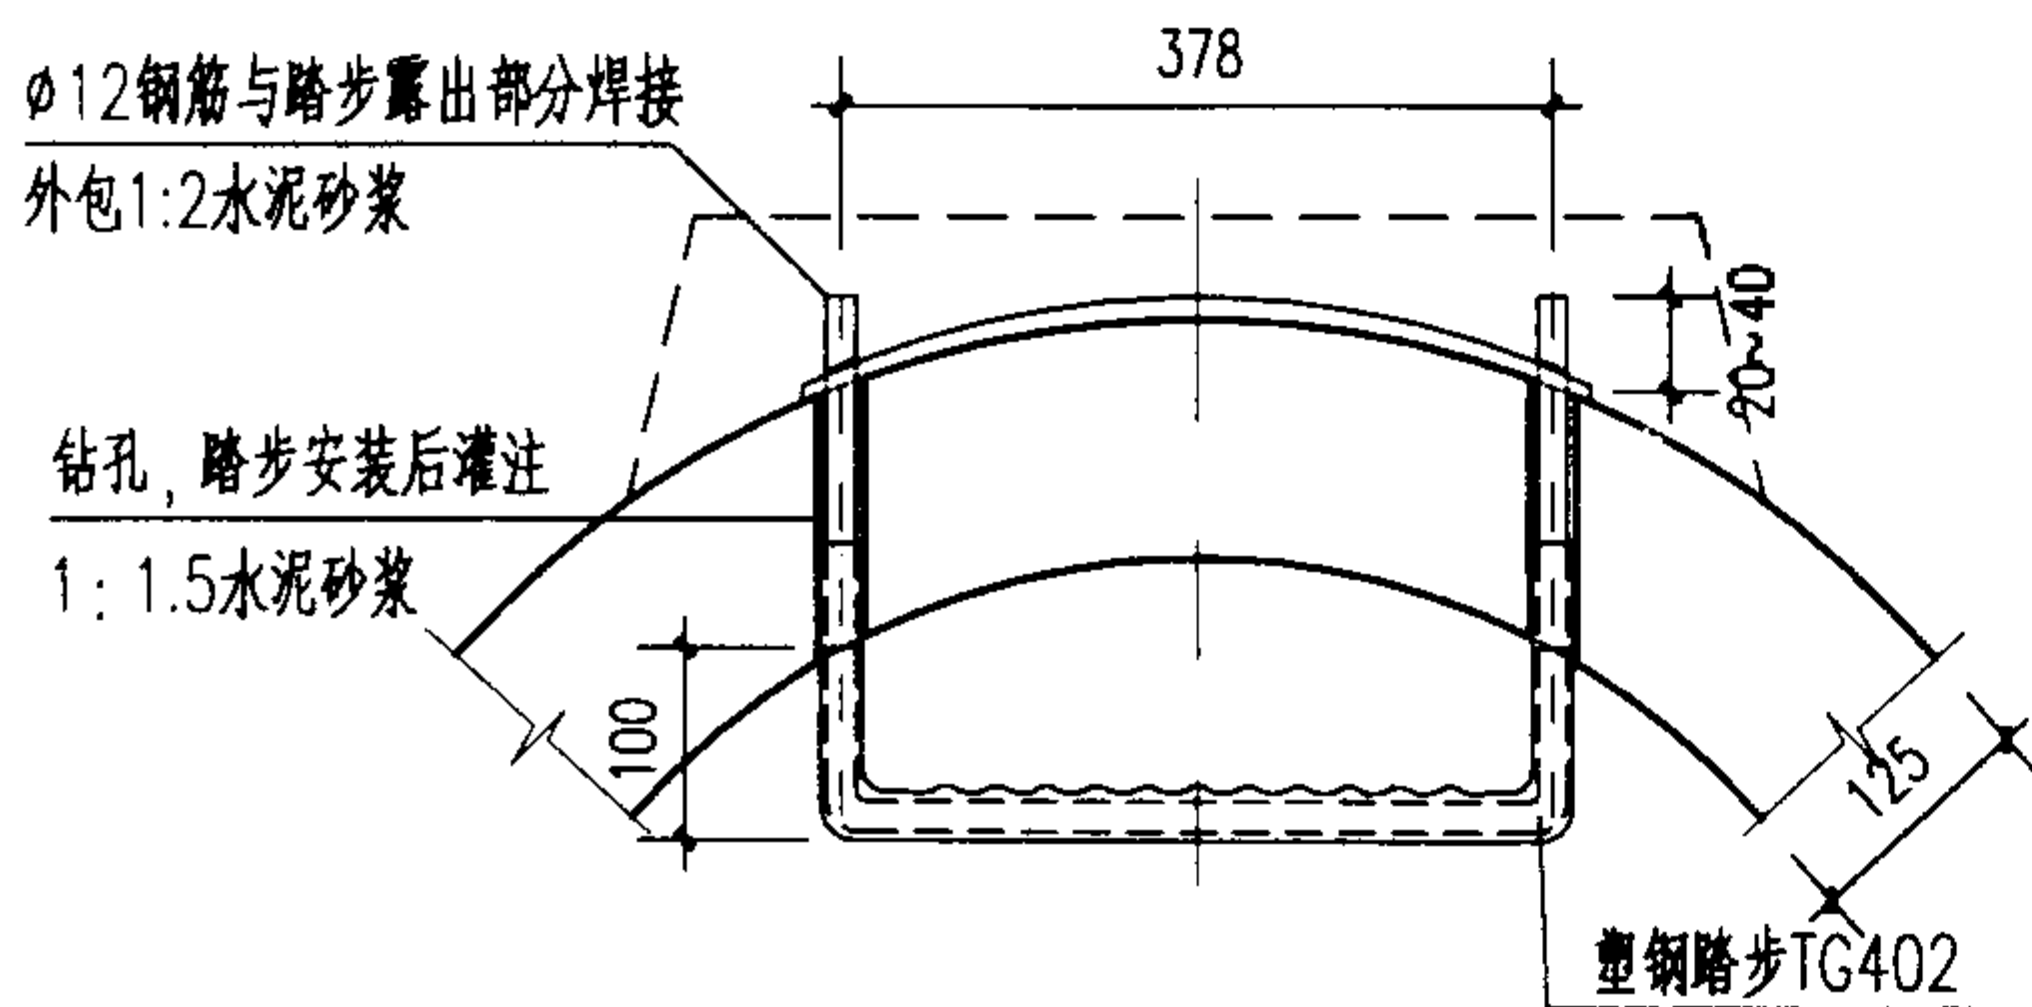


塑钢踏步安装大样

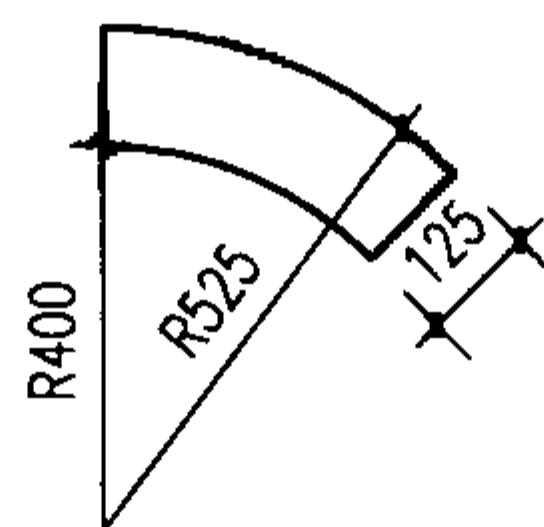


C30预制混凝土砌块大样

(50厚,内弧长度为 $1/8$ 圆弧 $-10=304\text{mm}$)



ϕ 800预制混凝土井筒(单排踏步)						图集号	02S515
审核		校对		设计		页	145

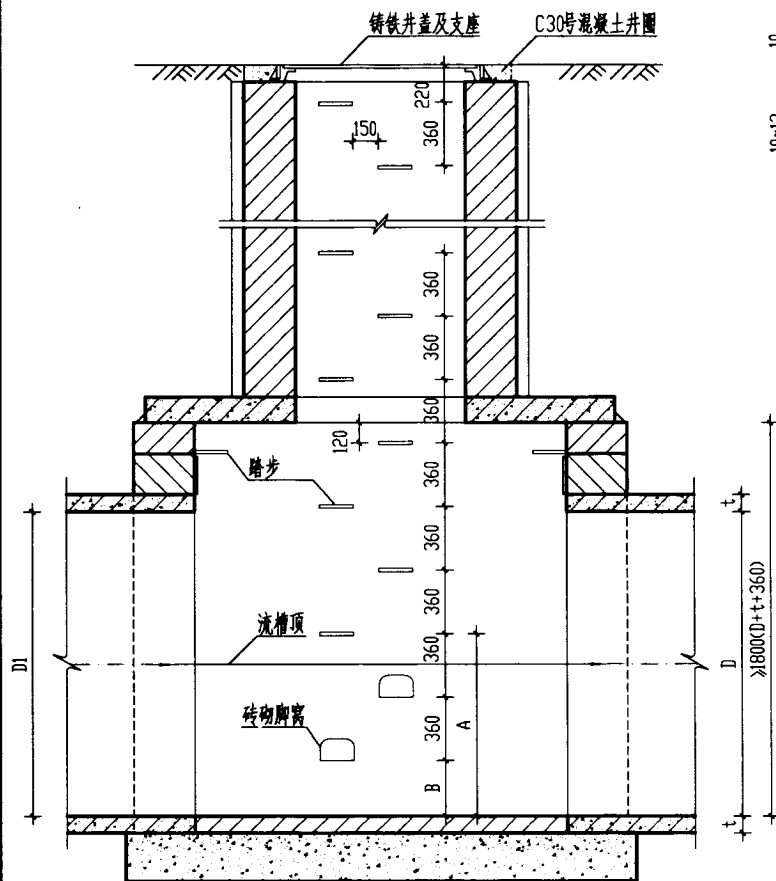

雨水检查井剖面图

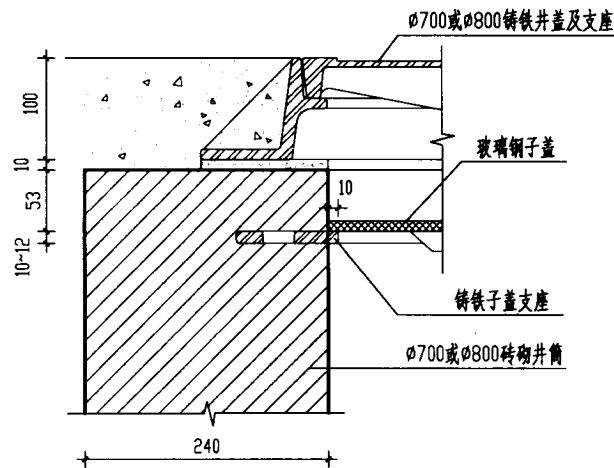

井盖安装大样图

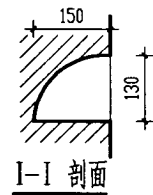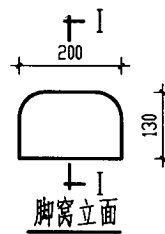

A、B 尺寸表

管径 D(mm)	最下层踏步距检查井 底高 A(mm)	最下层脚窝距检查井 底高 B(mm)
800	600	240
900	600	240
1000	600	240
1100	600	240
1200	600	240
1350	1005	285
1500	930	210
1650	855	135
1800	1120	400
2000	1335	255

说明:

1. 单位: 毫米。
2. 盖板下120毫米设一控制踏步, 以此控制踏步向井筒及井室按360毫米距离, 水平净距150毫米, 交错设置踏步及脚窝, 起点踏步控制在井盖下220毫米。
3. 在主干管上下游方向, 砖券以上加踏步。
4. 当D>800时流槽内设脚窝, D<800时不设脚窝。
5. 如采用双层井盖, 其作法见本图“井盖安装大样图”。

砖砌雨水检查井踏步脚窝位置

图集号

02S515


审核

校对


设计

页


146

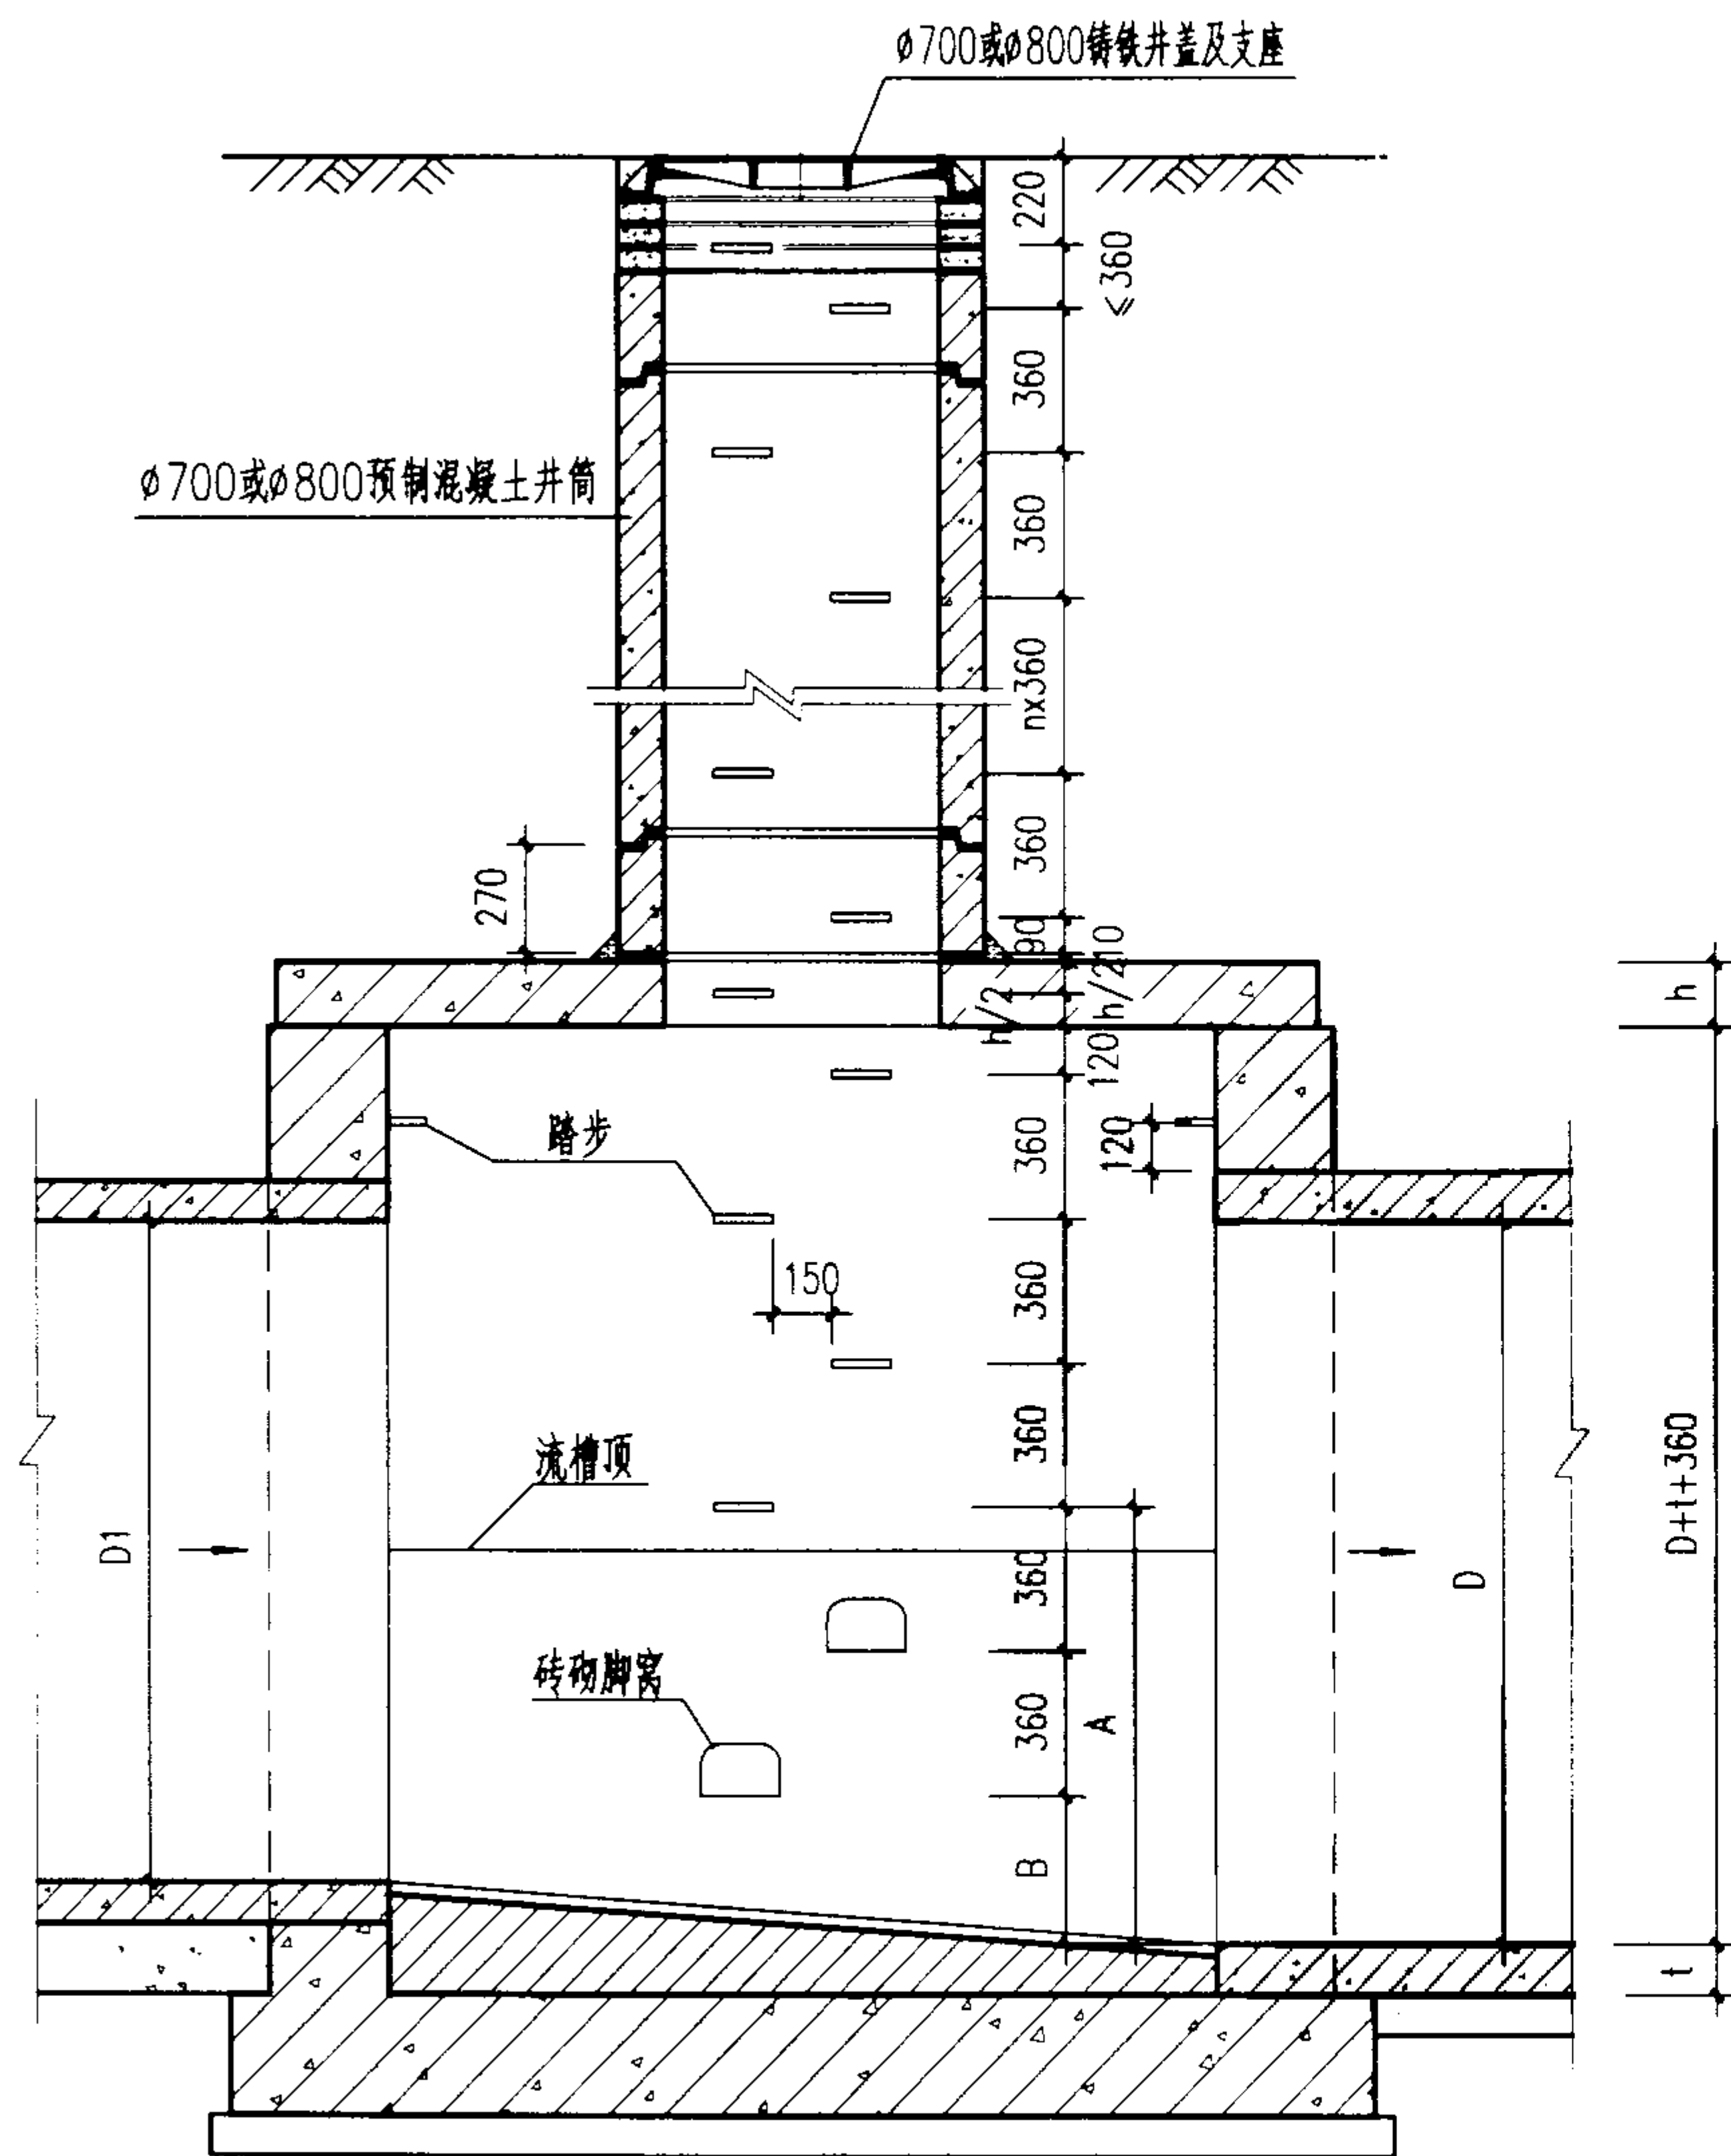

雨水检查井剖面图

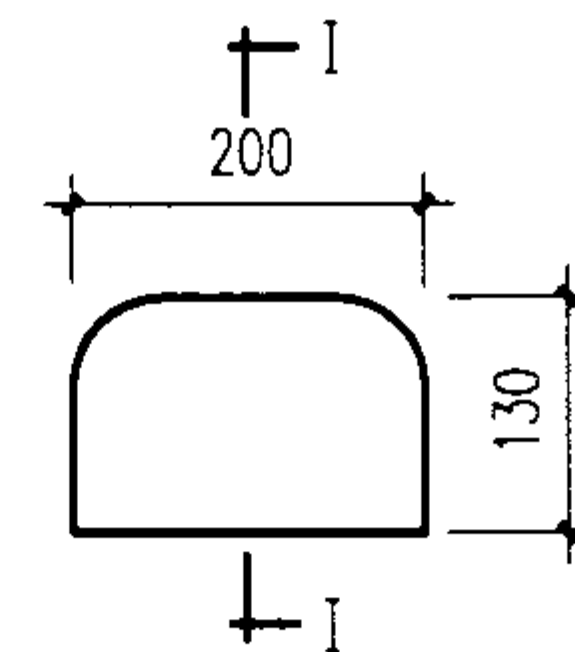

脚窝立面

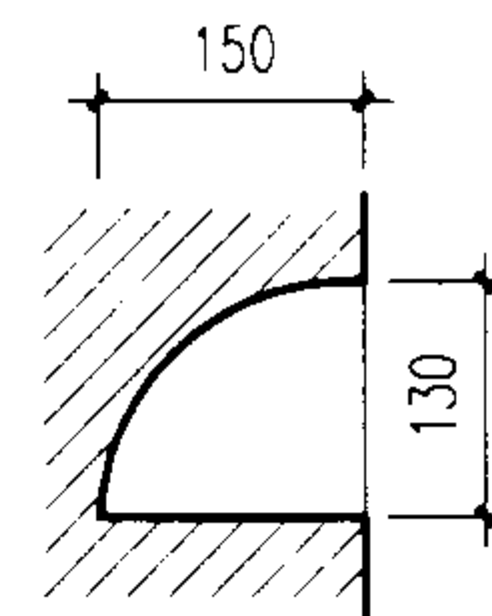

I-I 剖面

A, B 尺寸表

管径 D(mm)	最下层踏步距检查井 底高 A(mm)	最下层脚窝距检查井 底高 B(mm)	管径 D(mm)	最下层踏步距检查井 底高 A(mm)	最下层脚窝距检查井 底高 B(mm)
800	600	240	1350	1005	285
900	600	240	1500	930	210
1000	600	240	1650	855	135
1100	600	240	1800	1120	400
1200	600	240	2000	1335	255

说明:

1. 单位: 毫米。
2. 盖板下120毫米设一控制踏步,以此控制间距360毫米,水平净距150毫米,交错设置踏步及脚窝,起点踏步控制在井盖下220毫米。
3. 在主干管上下游方向,管顶以上加踏步。
4. 当 $D \geq 800$ 时流槽内设脚窝, $D < 800$ 时不设脚窝。
5. 当盖板厚度 $h \geq 160$ 时,盖板中加一踏步。

混凝土雨水检查井井室踏步脚窝位置图

图集号

02S515

审核

刘明

校对


王世东

设计


温丽峰

页

147

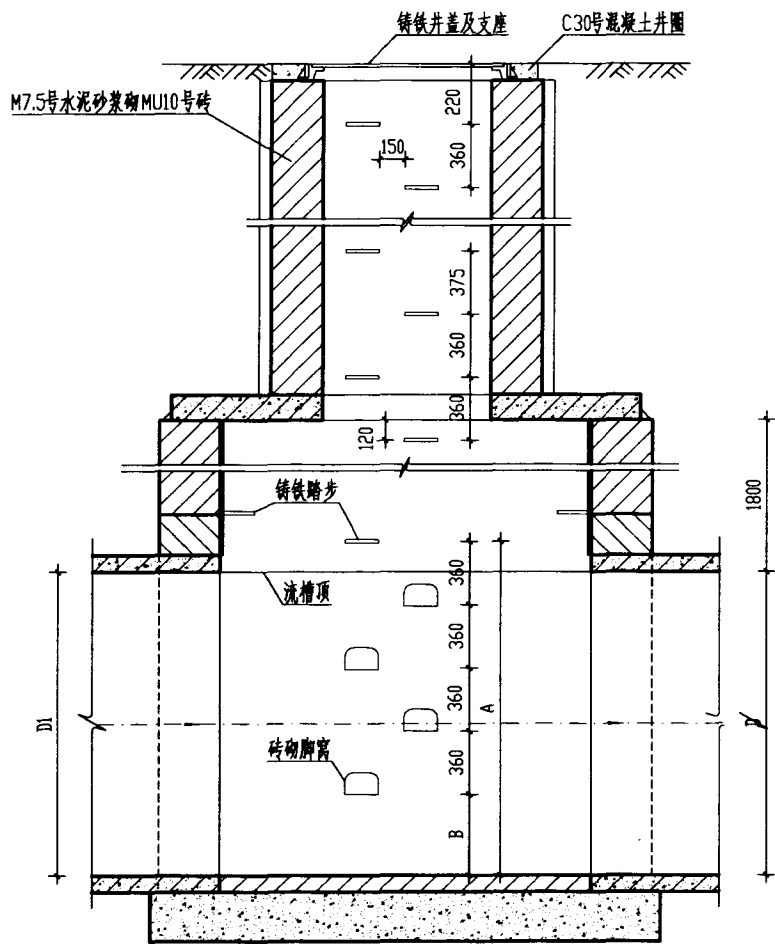

污水检查井剖面图

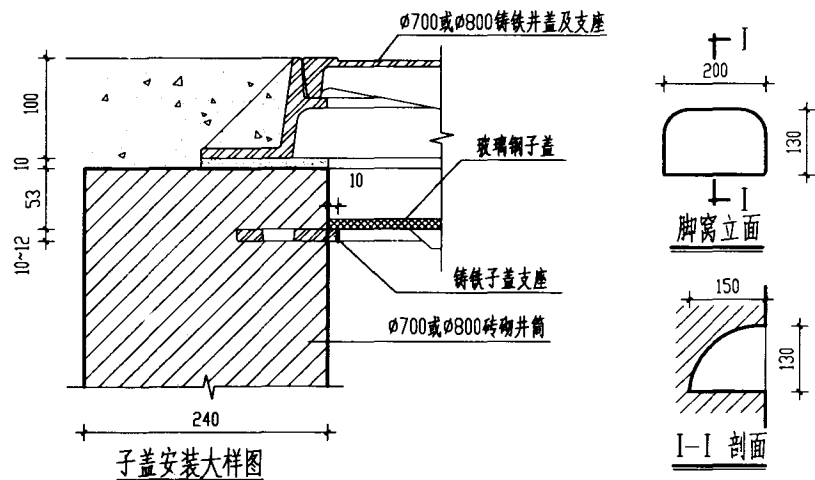


A B 尺寸表					
管径 D(mm)	最下层踏步距检查井 底高 A(mm)	最下层脚窝距检查井 底高 B(mm)	管径 D(mm)	最下层踏步距检查井 底高 A(mm)	最下层脚窝距检查井 底高 B(mm)
500	740	380	1000	1240	160
600	840	120	1100	1340	260
700	940	220	1200	1440	360
800	1040	320	1350	1590	150
900	1140	420	1500	1740	300


说明:

1. 单位: 毫米。
2. 盖板下120毫米设一控制踏步, 以此控制踏步向井筒及井室按360毫米距离, 水平净距150毫米, 交错设置踏步及脚窝, 起点踏步控制在井盖下220毫米。
3. 在主管上下游方向, 砖券上加踏步。
4. 当D>500时流槽内设脚窝, D<500时不设脚窝。
5. 如采用双层井盖, 其作法见本图“子盖安装大样图”。


砖砌污水检查井踏步脚窝位置				图集号	02S515
审核	孙红	校对	温丽军	设计	李东
				页	148

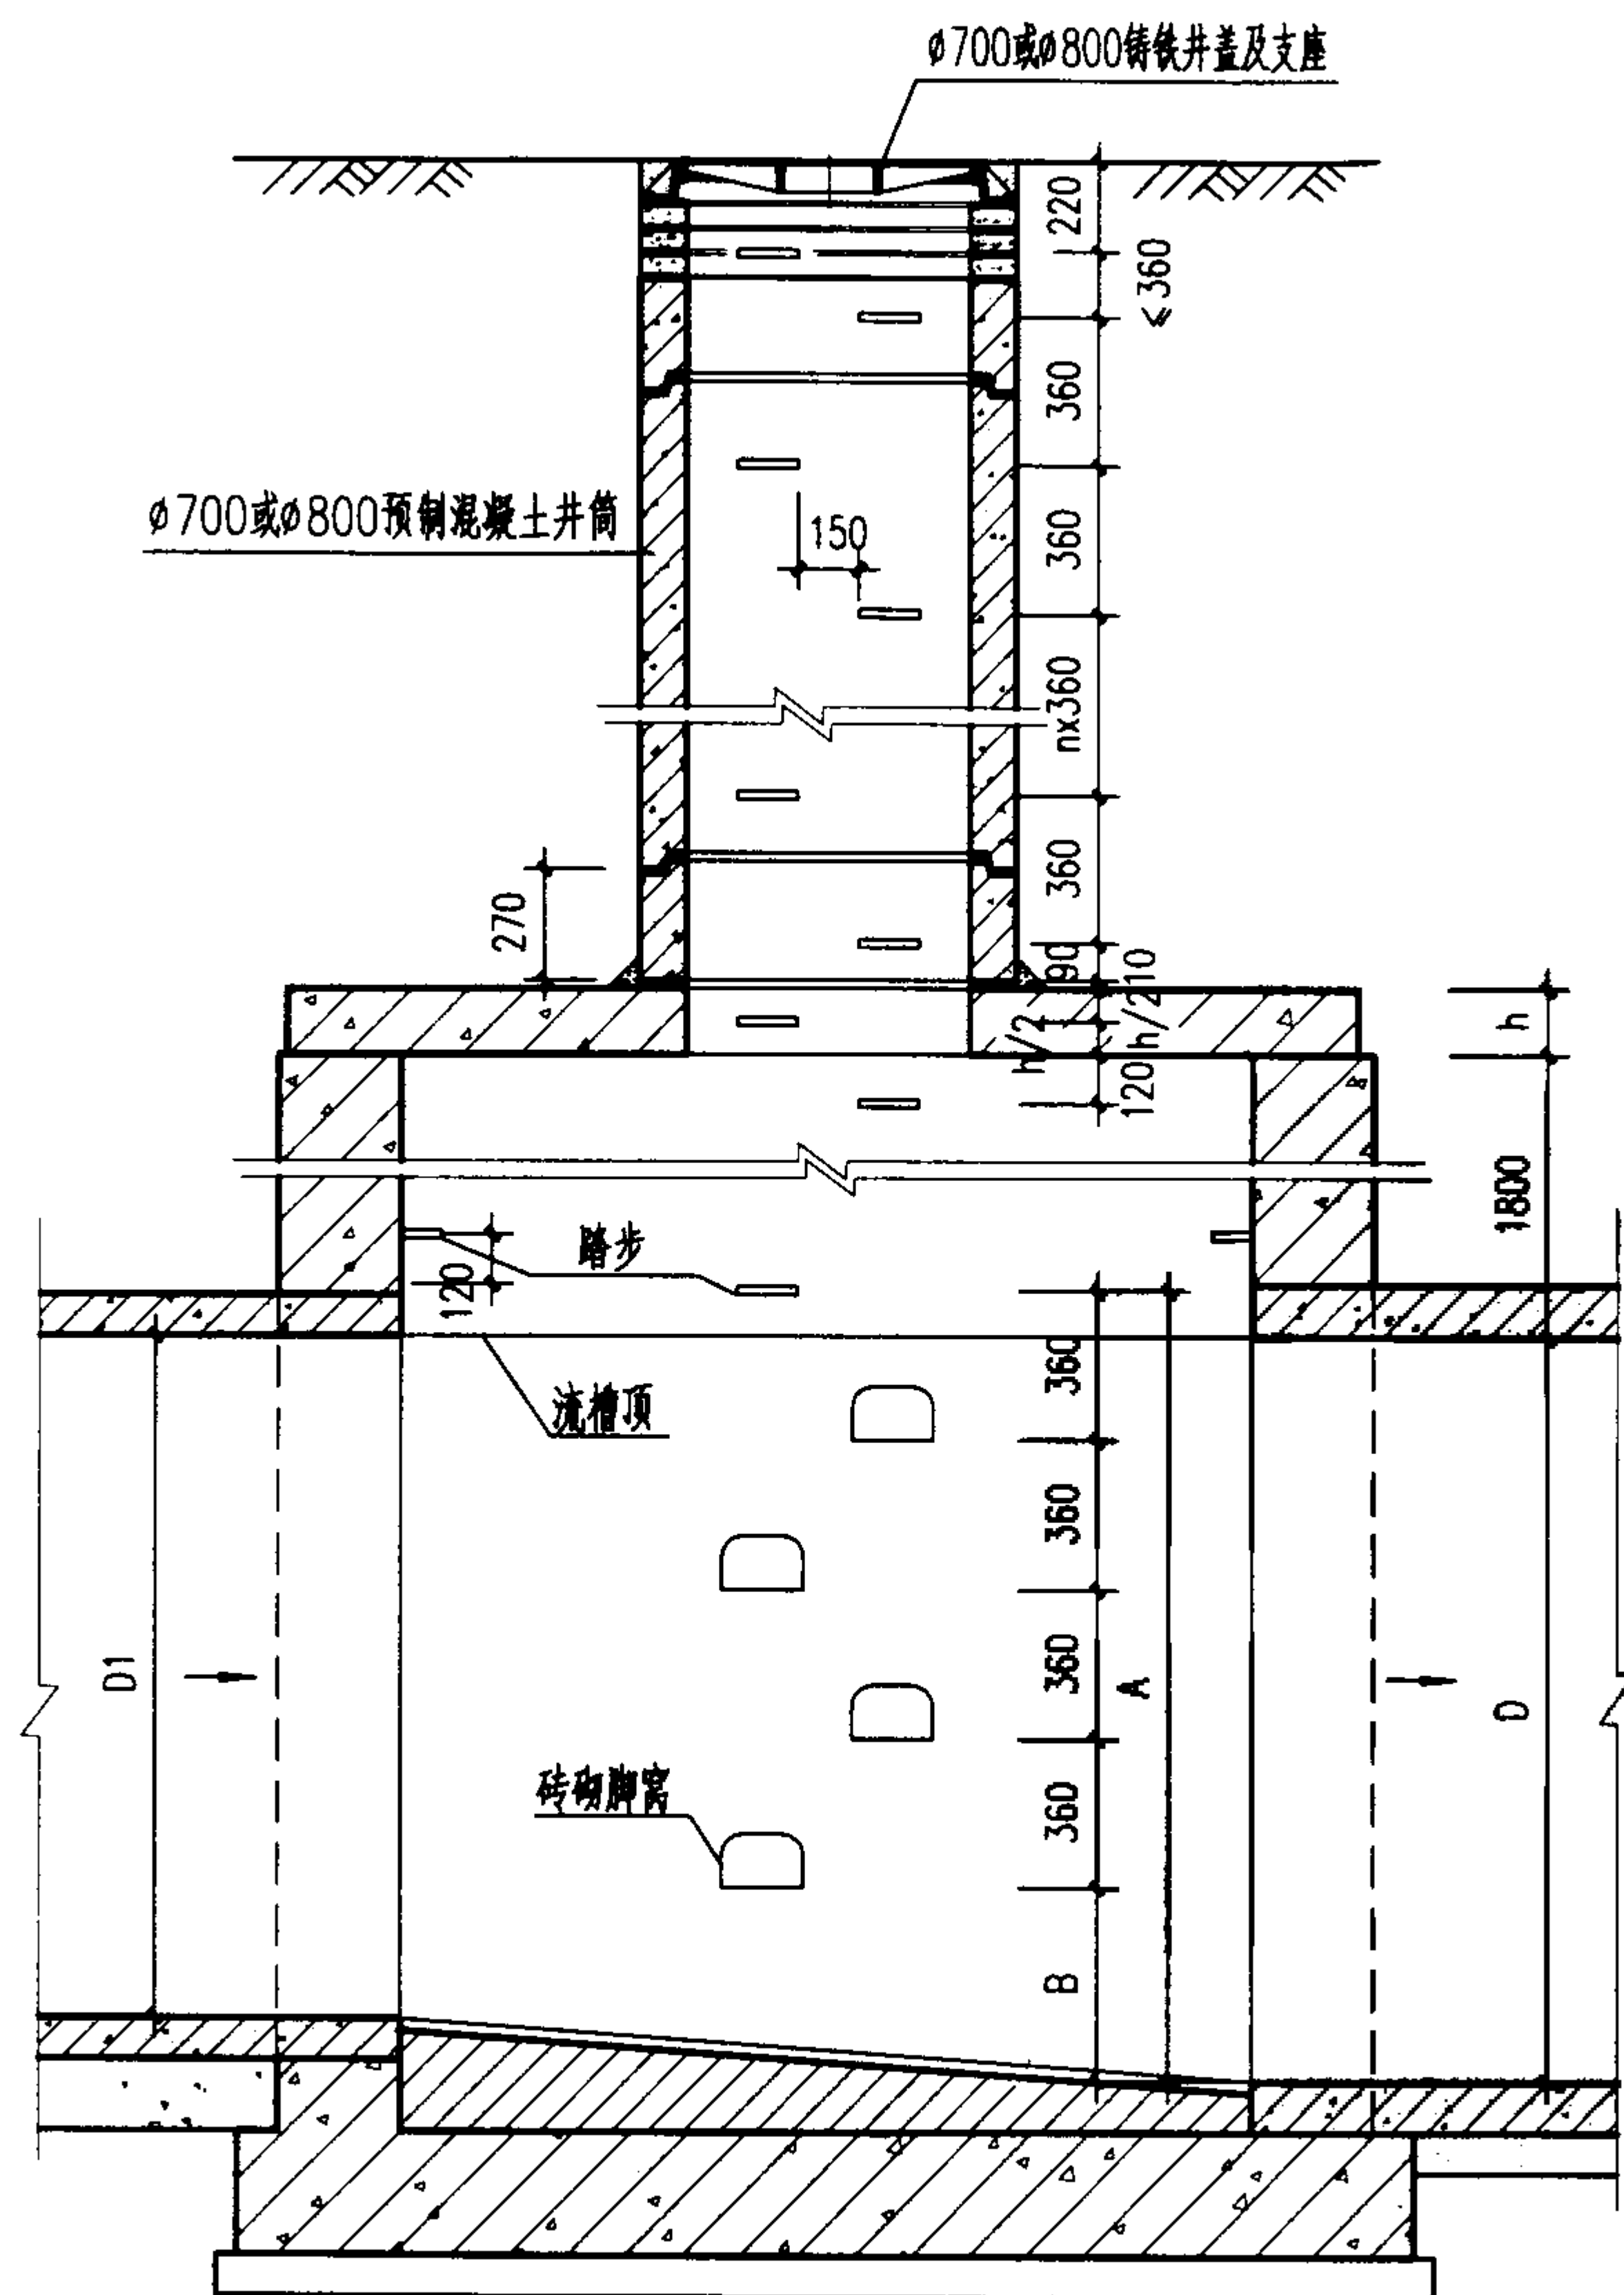

污水检查井剖面图

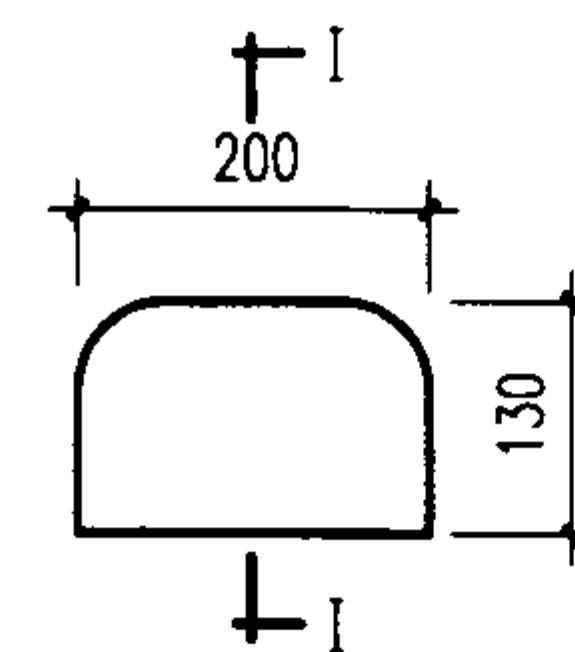

脚窝立面

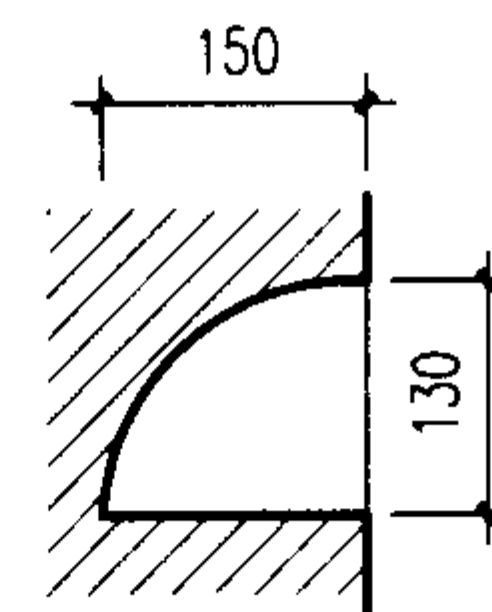

I-I 剖面

A, B 尺寸表

管径 D(mm)	最下层踏步距检查井 底高 A(mm)	最下层脚窝距检查井 底高 B(mm)	管径 D(mm)	最下层踏步距检查井 底高 A(mm)	最下层脚窝距检查井 底高 B(mm)
500	740	380	1000	1240	160
600	840	120	1100	1340	260
700	940	220	1200	1440	360
800	1040	320	1350	1590	150
900	1140	420	1500	1740	300

说明:

1. 单位: 毫米。
2. 盖板下120毫米设一控制踏步,以此控制间距360毫米,水平净距150毫米,交错设置踏步及脚窝,起点踏步控制在井盖下220毫米。
3. 在主干管上下游方向,管顶以上加踏步。
4. 当 $D \geq 500$ 时流槽内设脚窝, $D < 500$ 时不设脚窝。
5. 当盖板厚度 $h \geq 160$ 时,盖板中加一踏步。

混凝土污水检查井井室踏步脚窝位置图

图集号

02S515

审核

邓红

校对

王世强

设计

温丽峰

页

149