

GUOJI AJI ANZHUBI A0ZHUNSHENJI 05S518



国家建筑标准设计图集 05S518

雨水口

中国建筑标准设计研究院

雨水口

批准部门 中华人民共和国建设部 批准文号 建质[2005]201号
主编单位 北京市市政工程设计研究总院 统一编号 GJBT-907
实行日期 二〇〇五年十二月一日 图集号 05S518

主编单位负责人

主编单位技术负责人

技术审定人

设计负责人

王怀光
王怀光
王怀山
温丽晖

目 录

目录	1
总说明	3
砖砌雨水口铸铁井圈	
砖砌平算式单算雨水口（铸铁井圈）	6
砖砌平算式双算雨水口（铸铁井圈）	7
砖砌平算式多算雨水口（铸铁井圈）	8
砖砌偏沟式单算雨水口（铸铁井圈）	9
砖砌偏沟式双算雨水口（铸铁井圈）	10
砖砌偏沟式多算雨水口（铸铁井圈）	11
砖砌联合式单算雨水口（铸铁井圈）	12
砖砌联合式双算雨水口（铸铁井圈）	13
砖砌联合式多算雨水口（铸铁井圈）	14
砖砌立算式单算雨水口（铸铁井圈）	15

砖砌立算式双算雨水口（铸铁井圈）	16
砖砌立算式多算雨水口（铸铁井圈）	17
雨水口过梁配筋图	18
雨水口盖板配筋图	19
砖砌雨水口混凝土井圈	
砖砌平算式单算雨水口（混凝土井圈）	20
砖砌平算式双算雨水口（混凝土井圈）	21
砖砌平算式多算雨水口（混凝土井圈）	22
砖砌平算式雨水口混凝土井圈	23
砖砌偏沟式单算雨水口（混凝土井圈）	24
砖砌偏沟式双算雨水口（混凝土井圈）	25

目 录

图集号 05S518

审核 王怀山 王怀山 校对 盛奕节 盛奕节 设计 温丽晖 温丽晖 页

砖砌偏沟式多算雨水口 (混凝土井圈)	26
砖砌偏沟式雨水口混凝土井圈及过梁	27
砖砌联合式单算雨水口 (混凝土井圈)	28
砖砌联合式双算雨水口 (混凝土井圈)	29
砖砌联合式多算雨水口 (混凝土井圈)	30
砖砌联合式雨水口混凝土盖板	31

预制混凝土装配式雨水口铸铁井圈

预制混凝土装配式平算式单算雨水口 (铸铁井圈)	32
预制混凝土装配式平算式双算雨水口 (铸铁井圈)	33
预制混凝土装配式平算式多算雨水口 (铸铁井圈)	34
预制混凝土装配式偏沟式单算雨水口 (铸铁井圈)	35
预制混凝土装配式偏沟式双算雨水口 (铸铁井圈)	36
预制混凝土装配式偏沟式多算雨水口 (铸铁井圈)	37
预制混凝土装配式联合式单算雨水口 (铸铁井圈)	38
预制混凝土装配式联合式双算雨水口 (铸铁井圈)	39
预制混凝土装配式雨水口YQ1配筋图	40
预制混凝土装配式雨水口YQ2配筋图	41
预制混凝土装配式雨水口YQ3配筋图	42
预制混凝土装配式雨水口YQ4配筋图	43
预制混凝土装配式雨水口YQ5配筋图	44
预制混凝土装配式雨水口YQ6配筋图	45
预制混凝土装配式雨水口YQ7配筋图	46

预制混凝土装配式雨水口YQ8配筋图	47
预制混凝土装配式雨水口YB1配筋图	48
预制混凝土装配式雨水口YB2配筋图	49
预制混凝土装配式雨水口YB3配筋图	50
预制混凝土装配式雨水口YB4配筋图	51
预制混凝土装配式雨水口YB5配筋图	52

雨水口算子及井圈

球墨铸铁雨水口算子 (一)	53
球墨铸铁雨水口算子 (二)	54
球墨铸铁雨水口井圈	55
灰口铸铁雨水口算子 (一)	56
灰口铸铁雨水口算子 (二)	57
灰口铸铁雨水口井圈	58
钢格板雨水口算子	59
钢格板雨水口井圈	60
球墨铸铁雨水口算子 (三)	61
球墨铸铁雨水口算子 (四)	62
球墨铸铁整体立算式雨水口井盖	63
球墨铸铁整体立算式雨水口井座、算子	64
球墨铸铁雨水口井圈 (预制混凝土装配式雨水口专用) ...	65

目 录

图集号

05S518

审核

王憬山

王憬山

校对

盛奕节

设计

温丽晖

温丽晖

页

2

总 说 明

1. 编制依据

本图集根据建设部建质[2003]75号“关于印发《二00三年国家建筑标准设计编制工作计划》的通知”，对原95S518《雨水口》进行修编。

2. 适用范围

2.1 本图集适用于非抗震设计、抗震设防烈度为8度及8度以下地区的室外道路排水工程，如用于湿陷性黄土、膨胀土、永冻土以及抗震设防烈度为9度地区工程时，应根据有关规范和规程另做处理。

2.2 有冻胀影响地区的雨水口深度，应根据实际情况确定。

2.3 雨水口位于地下水位以下时，应另行考虑抗浮、抗渗措施。

2.4 本图集雨水口适用于混凝土雨水管，当雨水管为其它管材时，雨水口洞口做法，另行设计。

3. 设计依据

3.1 《室外排水设计规范》GB 50014-2006

3.2 《砌体结构设计规范》GB 50003-2001

3.3 《给水排水工程构筑物结构设计规范》GB 50069-2002

3.4 《给水排水工程管道结构设计规范》GB 50332-2002

3.5 《给水排水管道工程施工及验收规范》GB 50268-97

4. 设计内容

4.1 本图集中雨水口型式分为平算式、偏沟式、联合式、立算式四种，按算数分为单算、双算、多算，应根据流量、道路形式和坡度选用。

4.2 本标准图中的雨水口算子及井圈为球墨铸铁、灰口铸铁及钢格板三种材质，应优先选用球墨铸铁和钢格板的雨水口算子及井圈，算子及井圈按有关技术标准加工并应配套安装使用。

4.3 雨水口算子的算条布置分为顺条和横条两种，由设计者选择使用。其泄水能力及承载能力相同。

5. 设计原则

5.1 雨水口的泄水能力与道路的坡度、雨水口的型式、算前水深等因素有关。根据对不同型式的雨水口、不同算数、不同算形的室内1:1的水工模型的水力实验（道路纵坡3‰~3.5%、横坡1.5%、算前水深40mm），各类雨水口的设计泄水能力如下表：

总说明								图集号	05S518
审核	王憬山	王憬山	校对	盛奕节	设计	温丽晖	温丽晖	页	3

雨水口型式		泄水能力 (L/s)
平算式雨水口 偏沟式雨水口 立算式雨水口	单算	20
	双算	35
	多算	15 (每算)
联合式雨水口	单算	30
	双算	50
	多算	20 (每算)

5.2 串联雨水口连接管管径, 宜根据下表选用:

雨水口连接管 管径 (mm)		串联雨水口数量 (个)		
雨水口型式		1	2	3
平算式、偏沟式、 联合式、立算式	单算	200	300	300
	双算	300	300	400
	多算	300	300	400

注: 上表只适用于同型雨水口串联, 如为不同型雨水口串联, 由计算确定。

5.3 连接管串联雨水口个数不宜超过3个, 连接管长度不宜超过25m。

5.4 雨水口深度不宜大于1m。对于预制混凝土装配式雨水口,

当深度大于或小于本图所示H时, 可增减墙YQ4或YQ6进行调整。

5.5 各类雨水口的可变荷载标准值计算取汽车荷载等级城-A级, 对于雨水口算子及井圈, 使用时应按相关标准通过出厂检验。

5.6 雨水口算子必须有可靠的措施连接在雨水口井圈 (或雨水口井墙) 上, 以防丢失, 具体构造做法由生产厂家确定。

6. 施工要求

6.1 雨水口井圈表面高程应比该处道路路面低30mm (立算式雨水口立算下沿高程应比该处道路路面低50mm), 并与附近路面接顺。当道路无路面结构时 (土路), 应在雨水口四周浇筑混凝土路面, 路面做法按道路标准, 路面高程及范围如图纸所示。当雨水口在绿地里时, 可不做路面, 只需满足上述高程及范围。

6.2 位置、尺寸应符合设计条件, 平面尺寸误差不超过 $\pm 10\text{mm}$, 高程误差不超过 -10mm ;

混凝土井圈加工尺寸误差 $\pm 2\text{mm}$;

预制混凝土装配式雨水口所有预制构件尺寸误差不超过

总说明							图集号	05S518
审核	王憬山	王憬山	校对	盛奕节	设计	温丽晖	页	4

±2mm, 对角线尺寸误差不超过±2mm;

铸铁算子及铸铁井圈尺寸误差不超过±1mm。

6.3 砌体砂浆必须饱满, 砌筑不应有竖向通缝。

6.4 混凝土预制构件材料:

井圈、过梁、盖板:

混凝土 C30、S4、F150 (根据需要选用);

钢筋 Φ -HPB235、 Φ -HRB335、 Φ^{EP} -CPB550。

预制混凝土装配式雨水口预制构件:

混凝土 墙-C30、S4、F150 (根据需要选用);

底板-C25、S4、F150 (根据需要选用);

钢筋 Φ -HPB235、 Φ -HRB335。

混凝土总碱含量最大限值要求符合国家现行有关标准《混凝土碱含量限值标准》CECS 53: 93的规定。

6.5 雨水口管及雨水口连接管的敷设、接口、回填土都应视同雨水管, 按有关技术规程施工, 管口与井内墙平。

6.6 联合式雨水口的盖板下应满铺水泥砂浆, 并在砂浆未初凝时稳固在砖墙上。

6.7 雨水口管坡度不得小于1%。

6.8 砖材料应选用满足耐水性、抗冻性及强度等级要求的

烧结普通砖 (实心砖)。

6.9 当有冻胀影响时, 雨水口肥槽回填土要求采用矿渣等非冻结材料; 对于预制混凝土装配式雨水口肥槽回填土, 要求四周同时进行, 分层夯实, 防止预制构件错位。

6.10 雨水口出水管的方向随接入井的方向设置。

6.11 预制混凝土装配式雨水口的预制构件应注意在制造、运输、堆放及安装的过程中保持构件的完好性, 避免破损。

6.12 依据现行相关施工验收规范验收。

7. 本图集未注明的尺寸单位均为mm。

总说明

图集号

05S518

审核

王憬山

设计

校对

盛奕节

设计


温丽晖

设计


温工

页


5

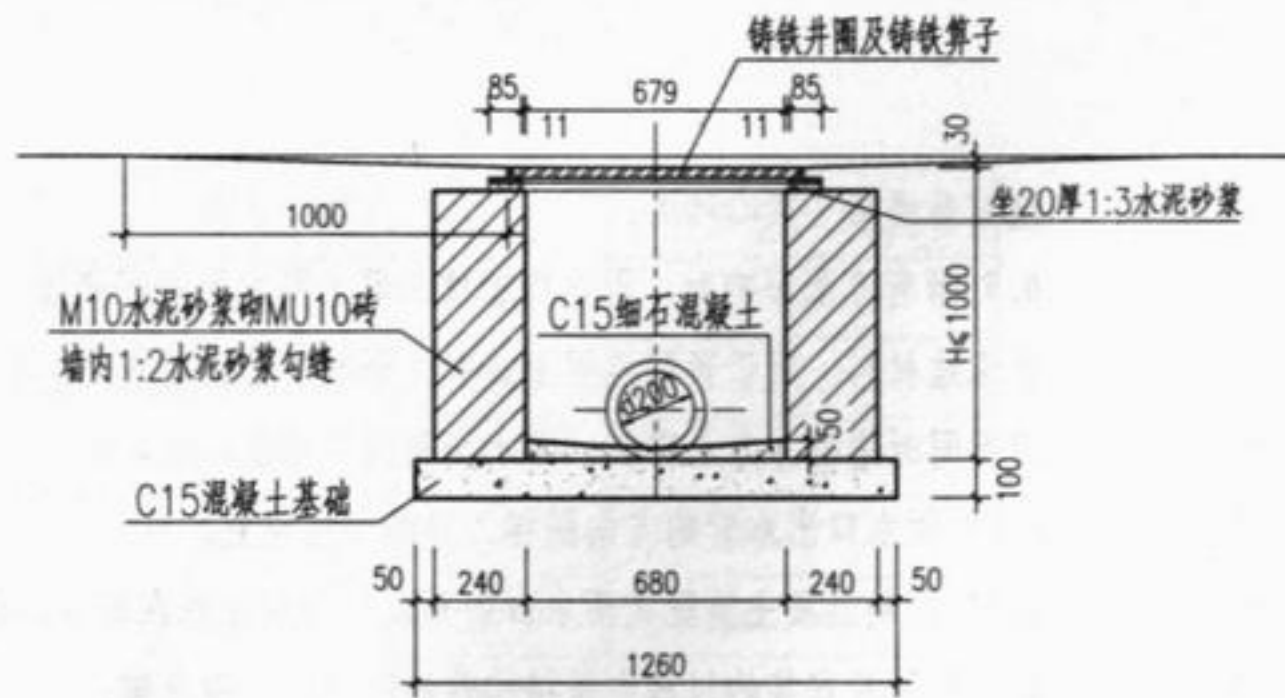

1-1

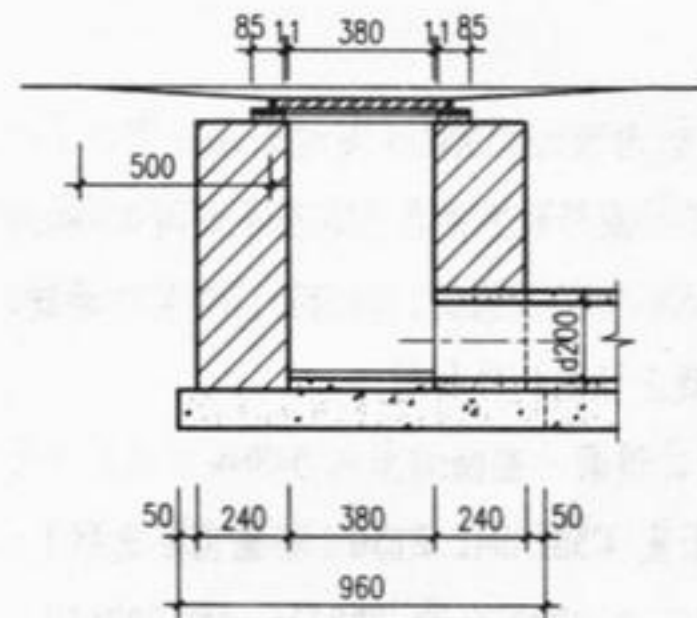

2-2

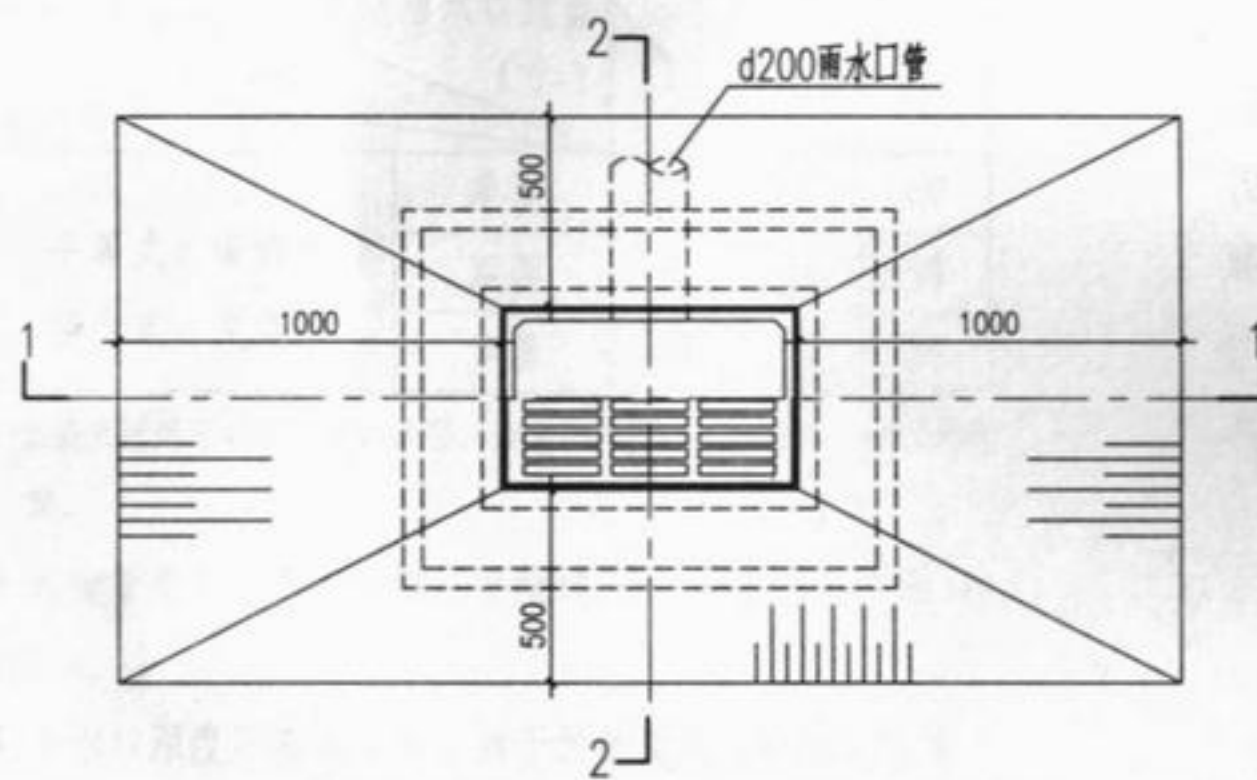

平面图

H (m)	工程数量 (m ³)			铸铁箅子 (个)	铸铁井圈 (个)
	C15 混凝土	C15细石 混凝土	砖砌体		
0.7	0.121	0.013	0.46	1	1
1.0	0.121	0.013	0.68	1	1

说明：井圈及箅子见第53~60页。

砖砌平箅式单算雨水口
(铸铁井圈)

图集号




05S518

审核 王憬山 王憬山 校对 盛奕节 盛奕节 设计 温丽晖 温丽晖

页

6

铸铁井圈及铸铁算子

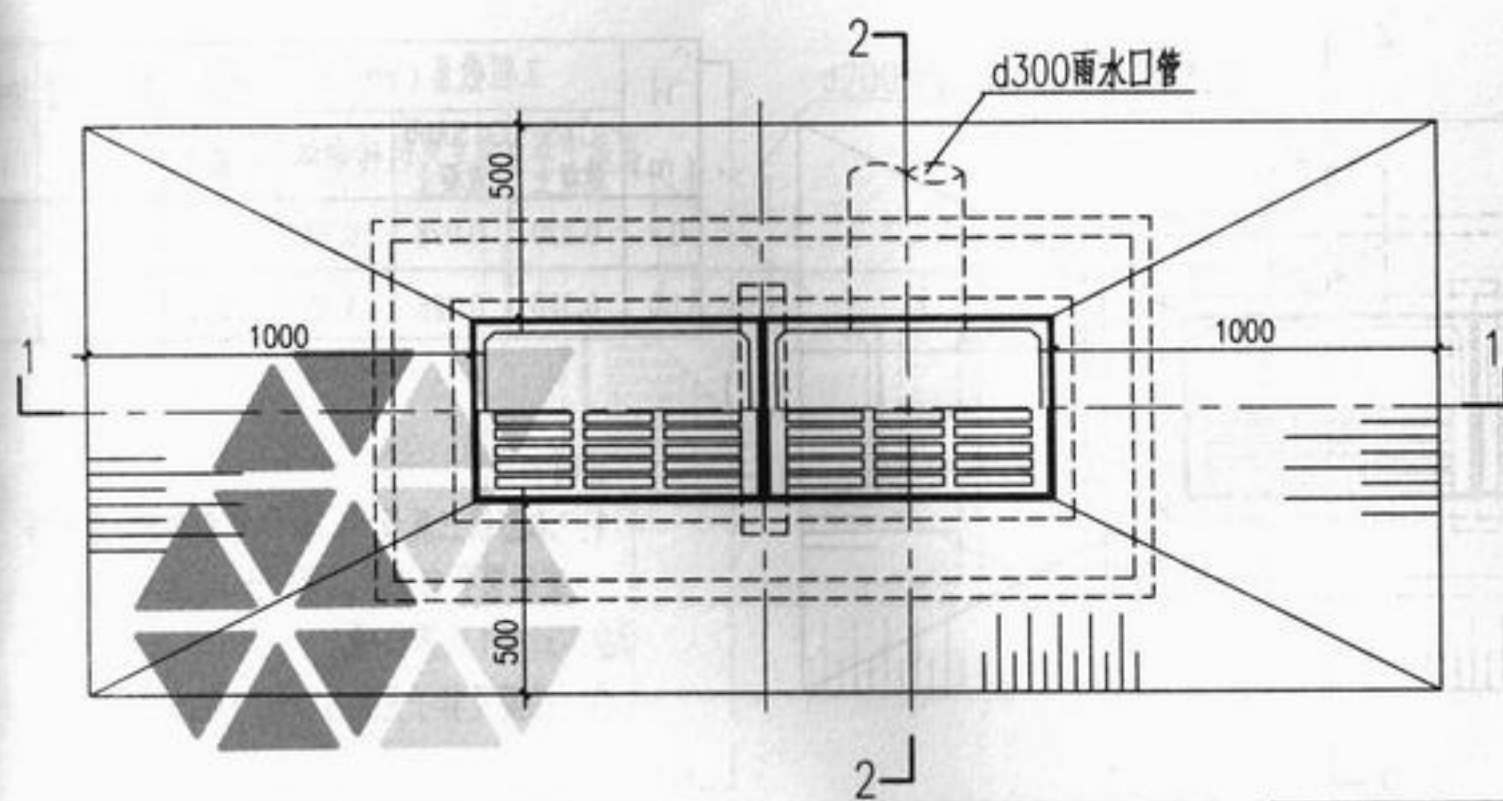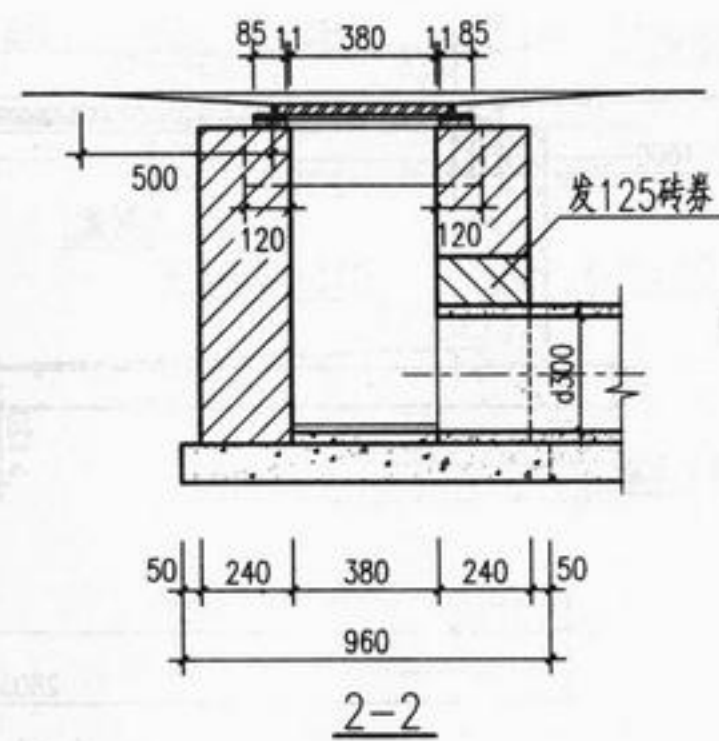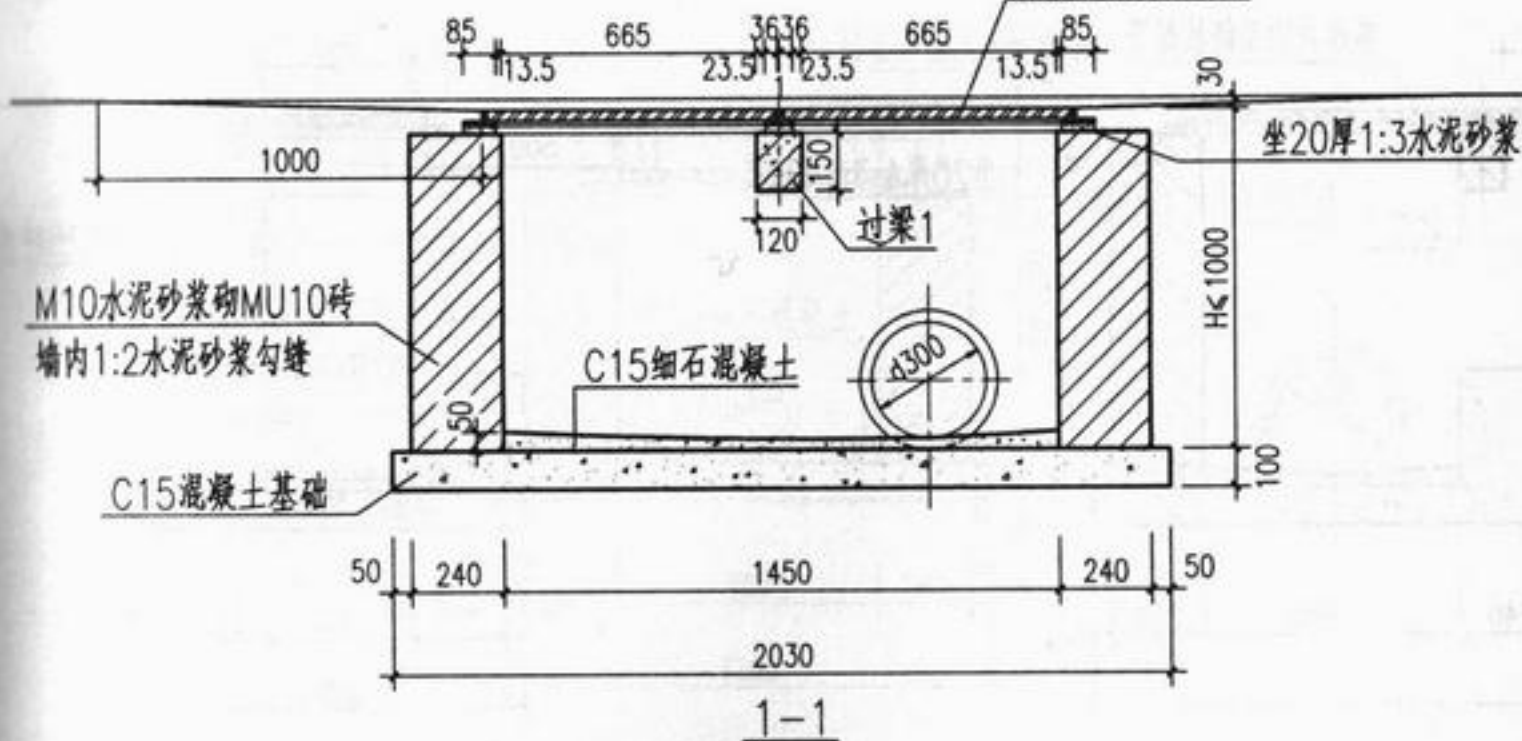

平面图

H (m)	工程数量 (m ³)			过梁1 (根)	铸铁算子 (个)	铸铁井圈 (个)
	C15 混凝土	C15细石 混凝土	砖砌体			
0.7	0.195	0.028	0.68	1	2	2
1.0	0.195	0.028	1.01	1	2	2

说明:




1. 过梁1见第18页.
2. 井圈及算子见第53~60页.

砖砌平算式双算雨水口
(铸铁井圈)

图集号 05S518

审核 王憬山 设计 温丽晖

页 7

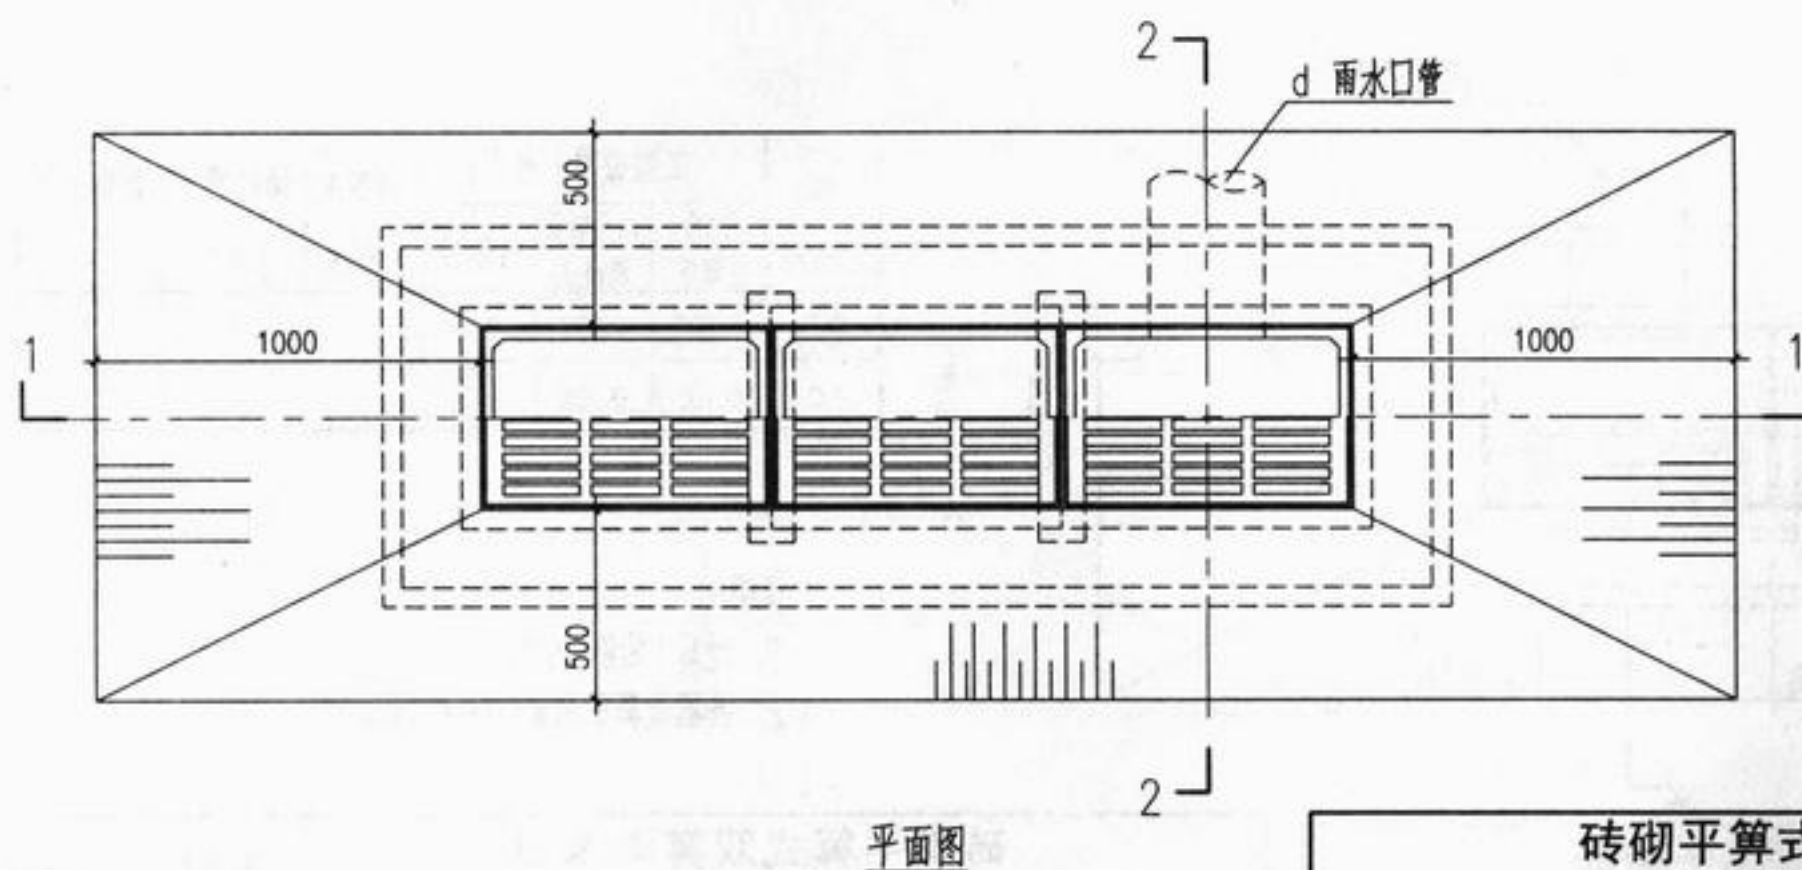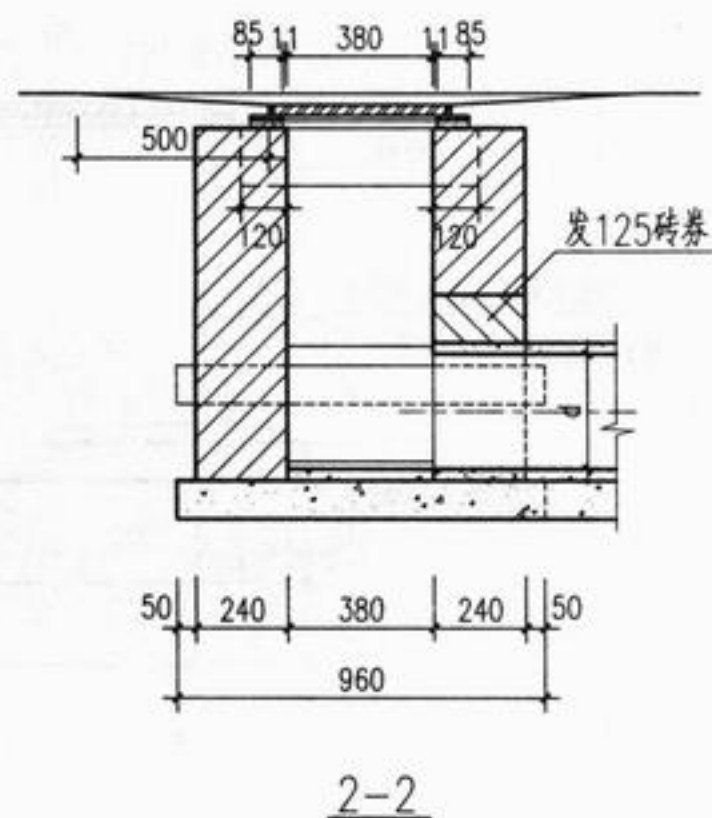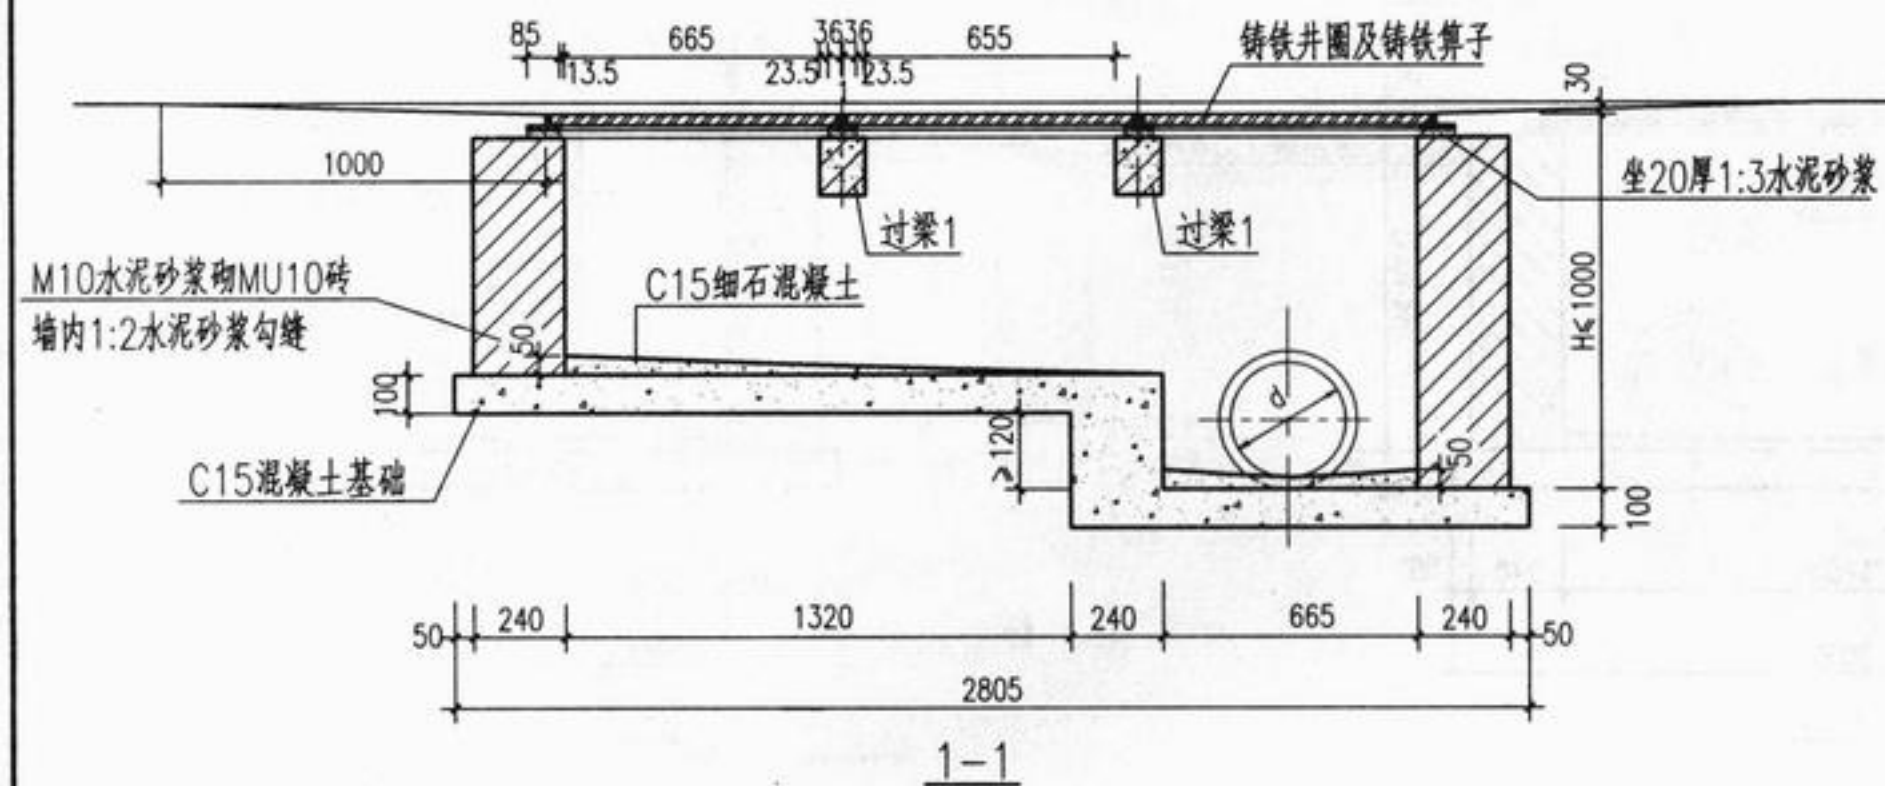


H (m)	工程数量 (m ³)			过梁1 (根)	铸铁算子 (个)	铸铁井圈 (个)
	C15 混凝土	C15细石 混凝土	砖砌体			
0.7	0.320	0.028	0.70	2	3	3
1.0	0.320	0.028	1.15	2	3	3


说明:

1. 本图按三算设计, 具体算数和d值需根据实际需要确定, 三算时d=300。
2. 过梁1见第18页。
3. 井圈及算子见第53~60页。


砖砌平算式多算雨水口 (铸铁井圈)				图集号	05S518
审核	王憬山	王憬山	校对	盛奕节	设计
温丽晖	温丽晖	温丽晖	温丽晖	温丽晖	温丽晖
页	8				

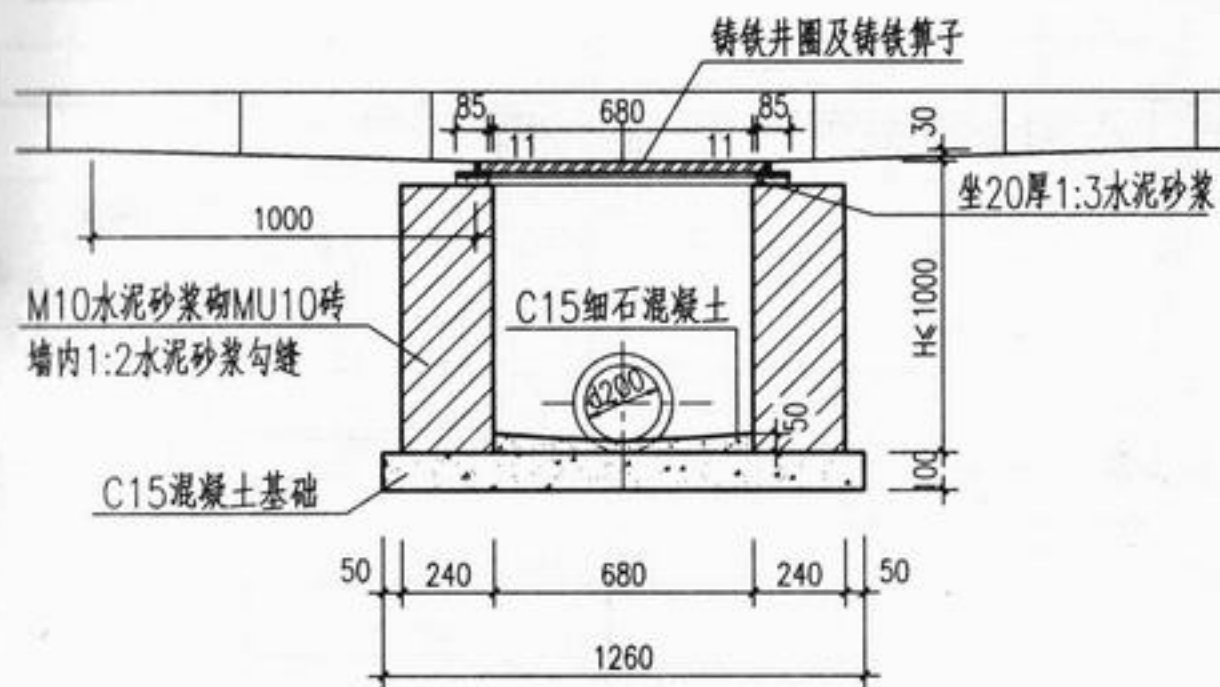

1-1

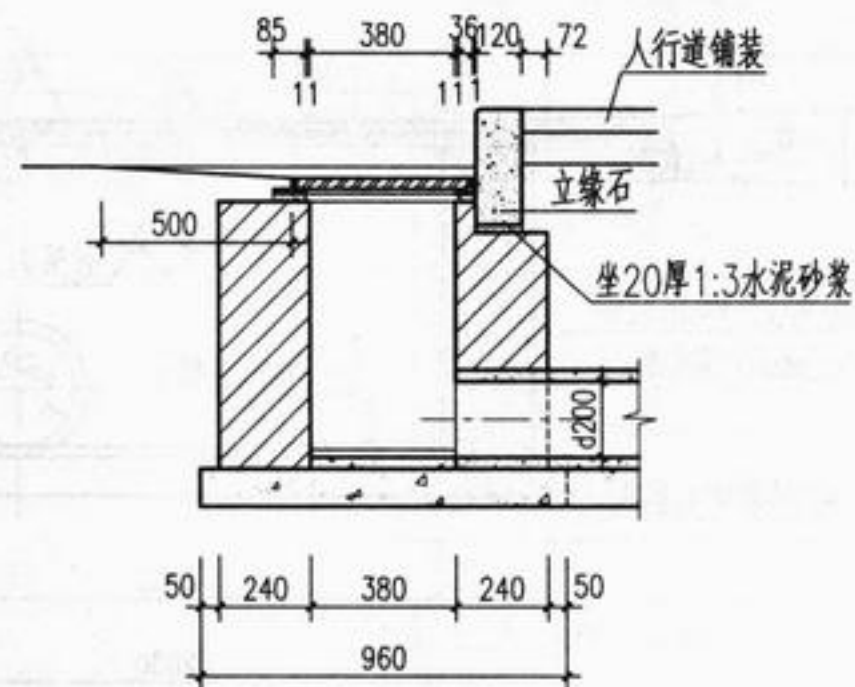

2-2

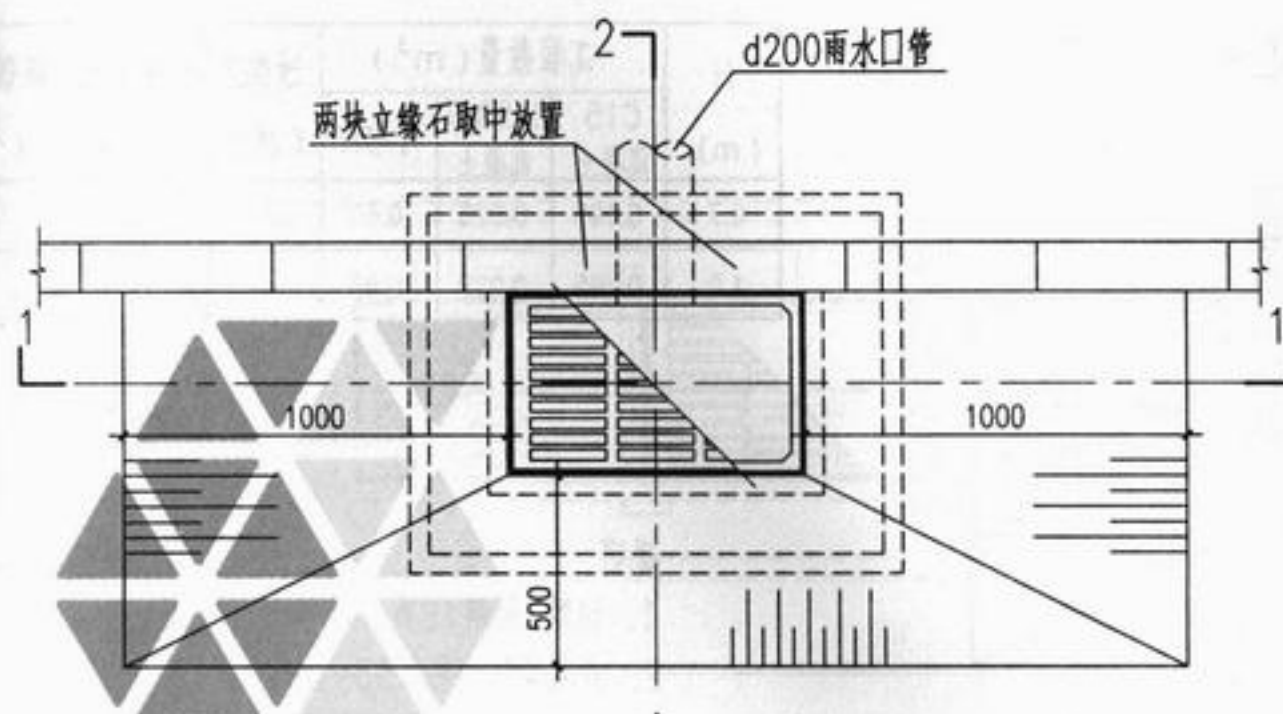

2-
平面图

H (m)	工程数量 (m ³)			铸铁算子 (个)	铸铁井圈 (个)
	C15 混凝土	C15细石 混凝土	砖砌体		
0.7	0.121	0.013	0.44	1	1
1.0	0.121	0.013	0.66	1	1

说明：井圈及算子见第53~60页。

砖砌偏沟式单算雨水口
(铸铁井圈)




图集号

05S518

审核 王憬山 王憬山 校对 盛奕节 设计 温丽晖 温丽晖

页

9

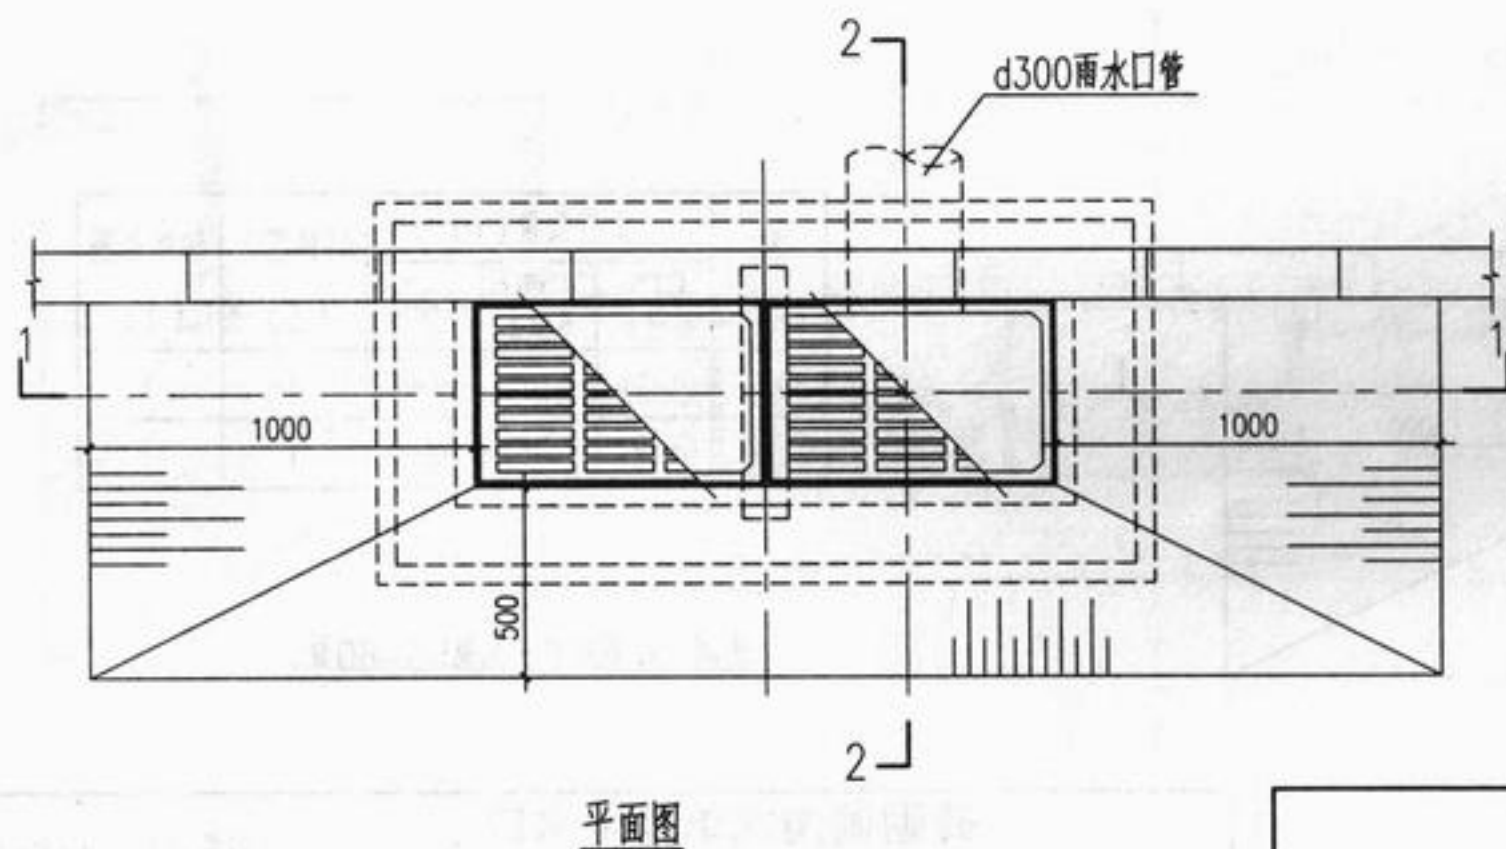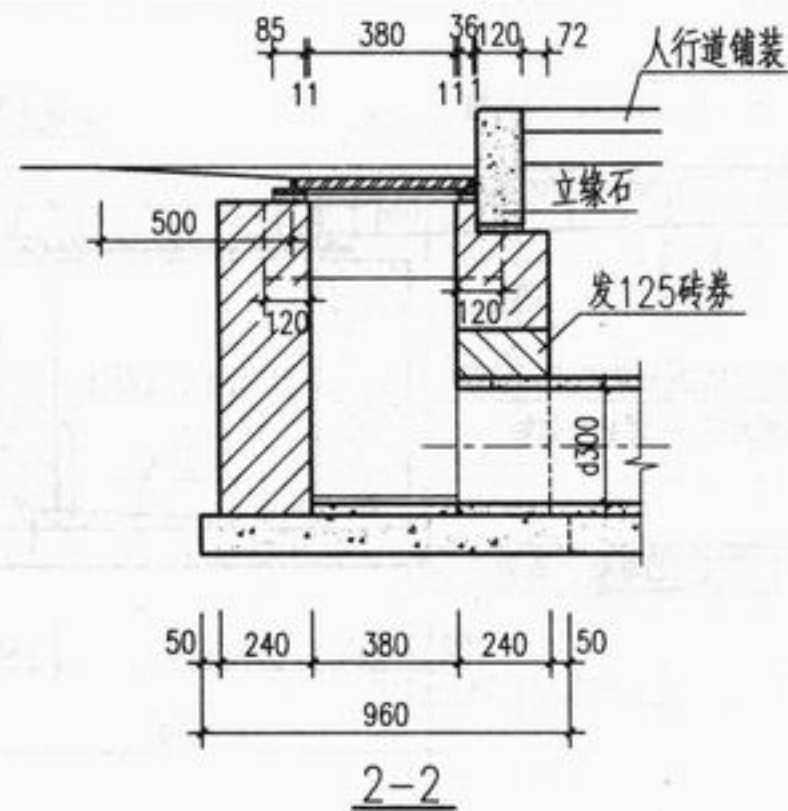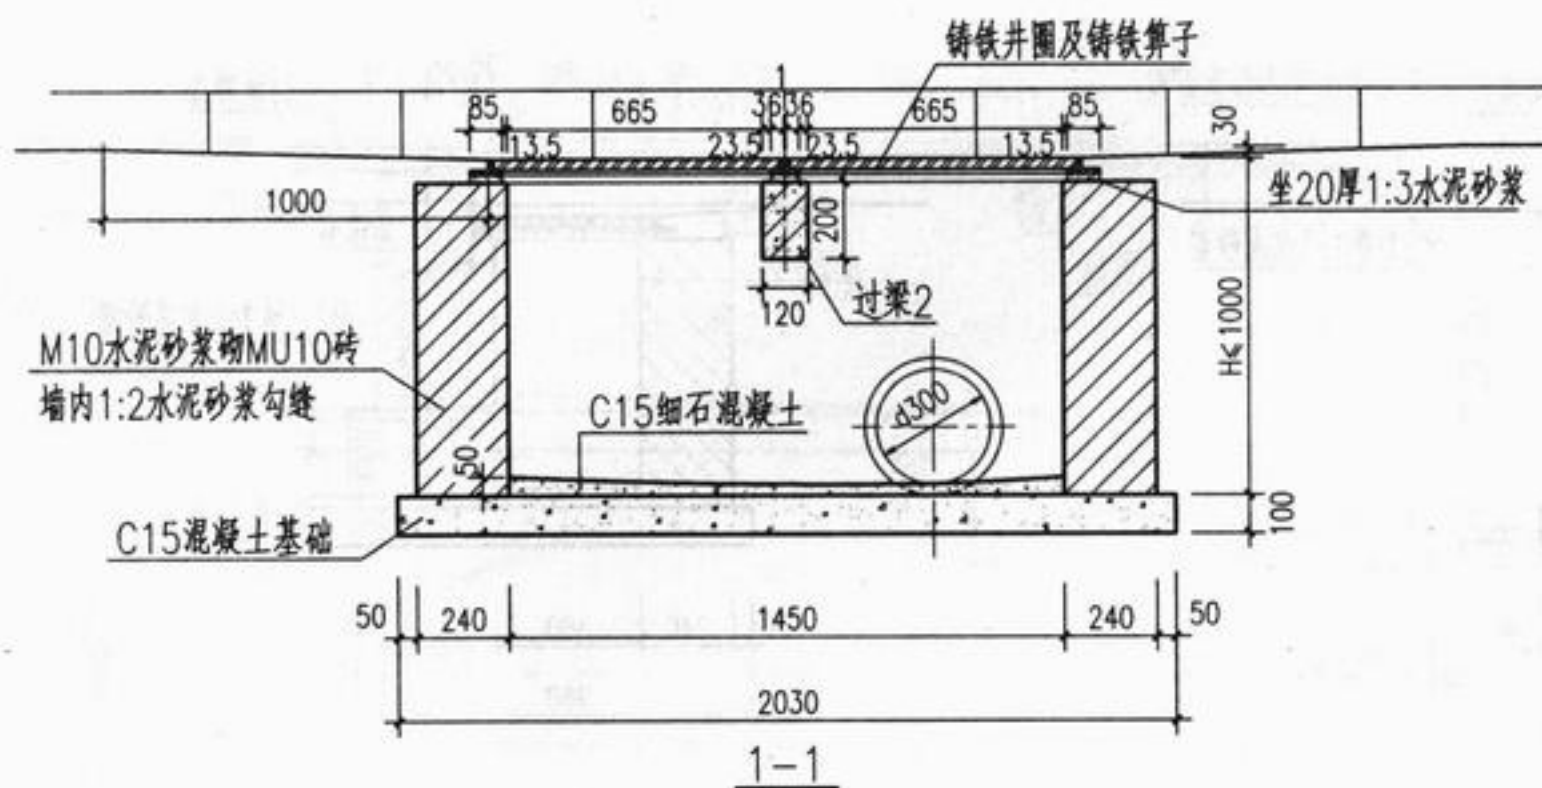

H (m)	工程数量 (m ³)			过梁2 (根)	铸铁箅子 (个)	铸铁井圈 (个)
	C15 混凝土	C15细石 混凝土	砖砌体			
0.7	0.195	0.028	0.65	1	2	2
1.0	0.195	0.028	0.98	1	2	2

说明:

1. 过梁2见第18页。
2. 井圈及箅子见第53~60页。

砖砌偏沟式双箅雨水口
(铸铁井圈)


图集号

05S518

审核 王憬山 设计 温丽晖

页


10

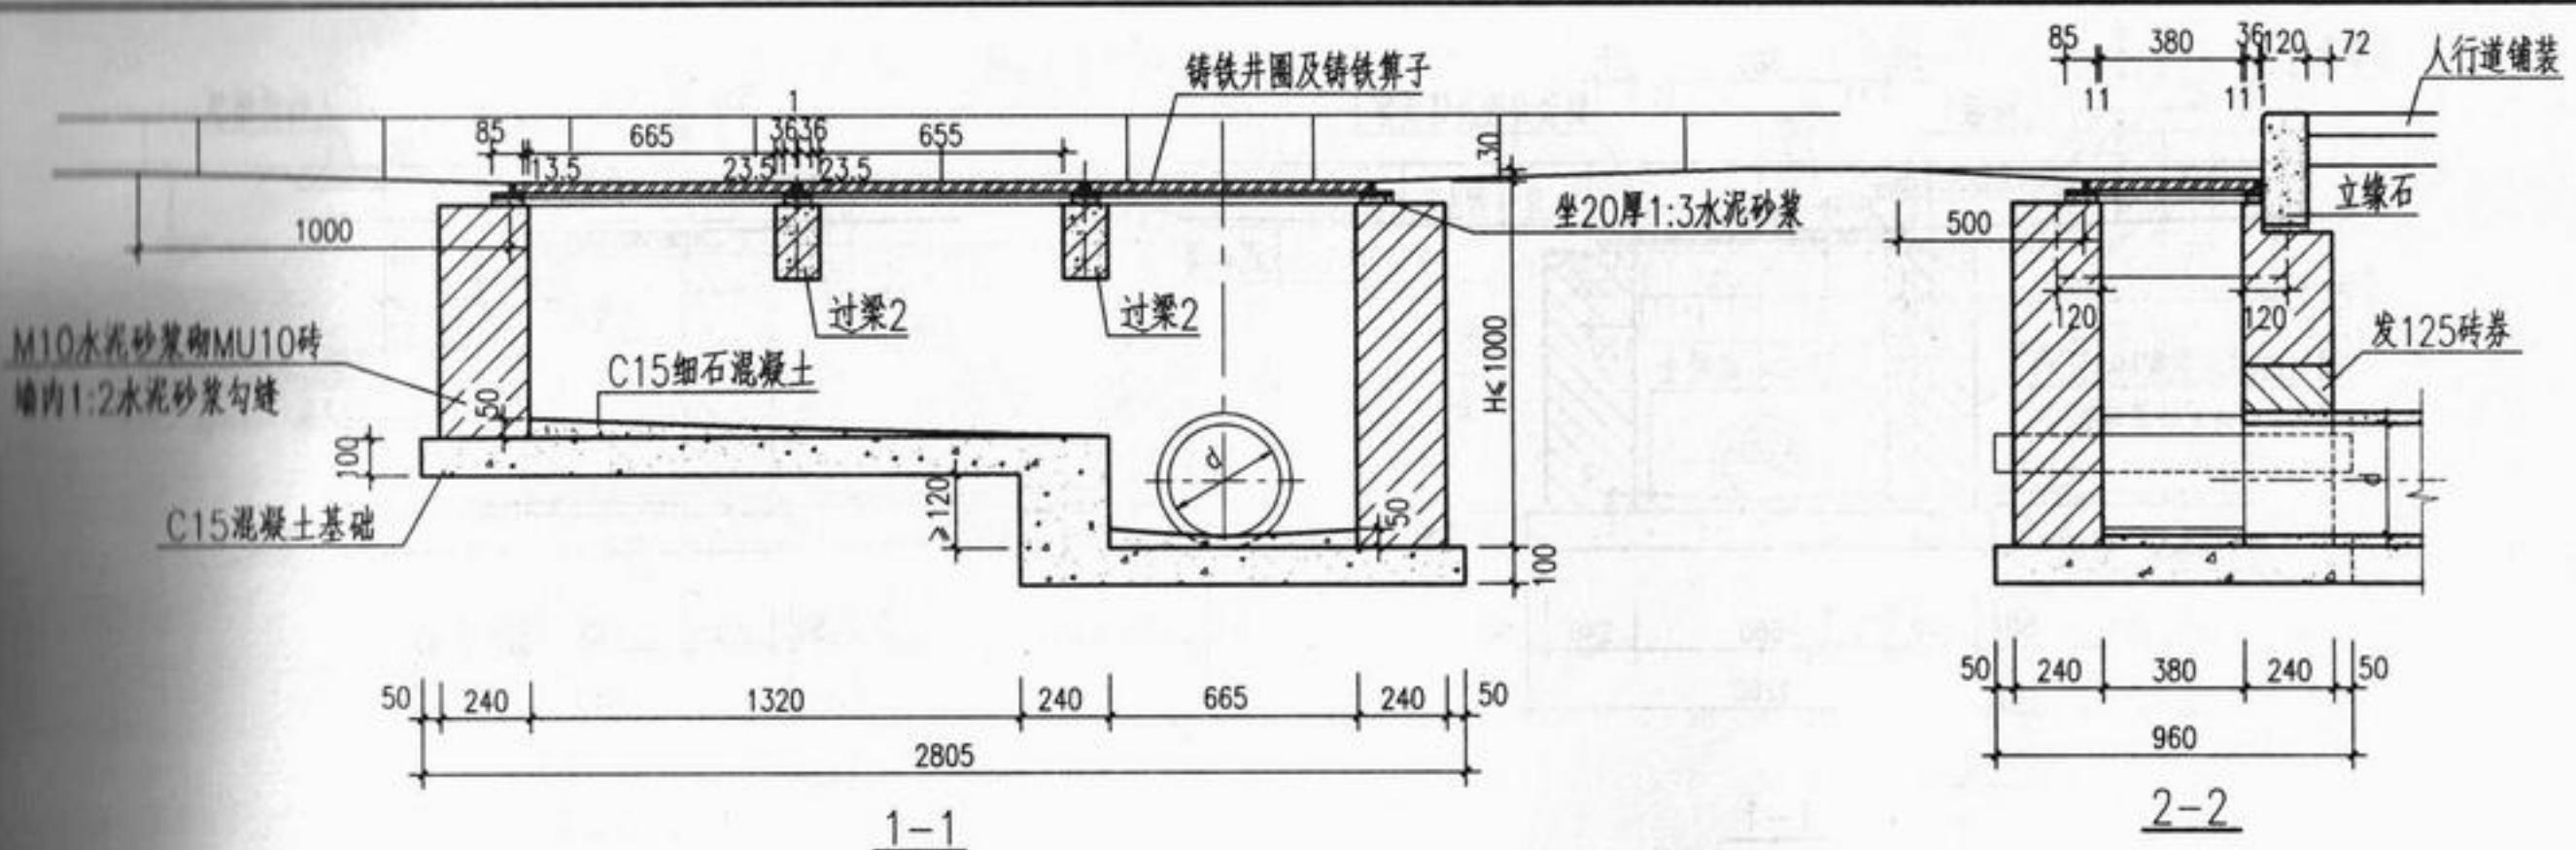


H (m)	工程数量 (m³)			过梁2 (根)	铸铁算子 (个)	铸铁井圈 (个)
	C15 混凝土	C15细石 混凝土	砖砌体			
0.7	0.320	0.028	0.66	2	3	3
1.0	0.320	0.028	1.11	2	3	3

- 说明:
1. 本图按三算设计, 具体算数和d值需根据实际需要确定, 三算时d=300.
 2. 过梁2见第18页.
 3. 井圈及算子见第53~60页.


平面图

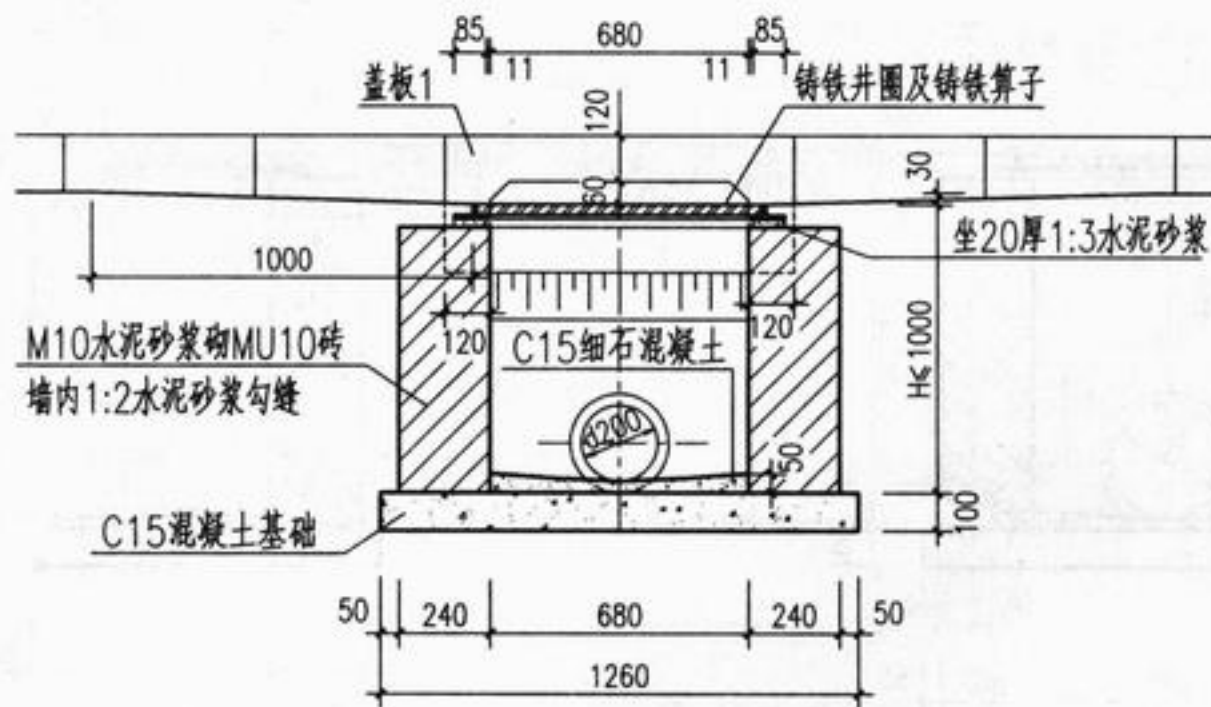

1-1

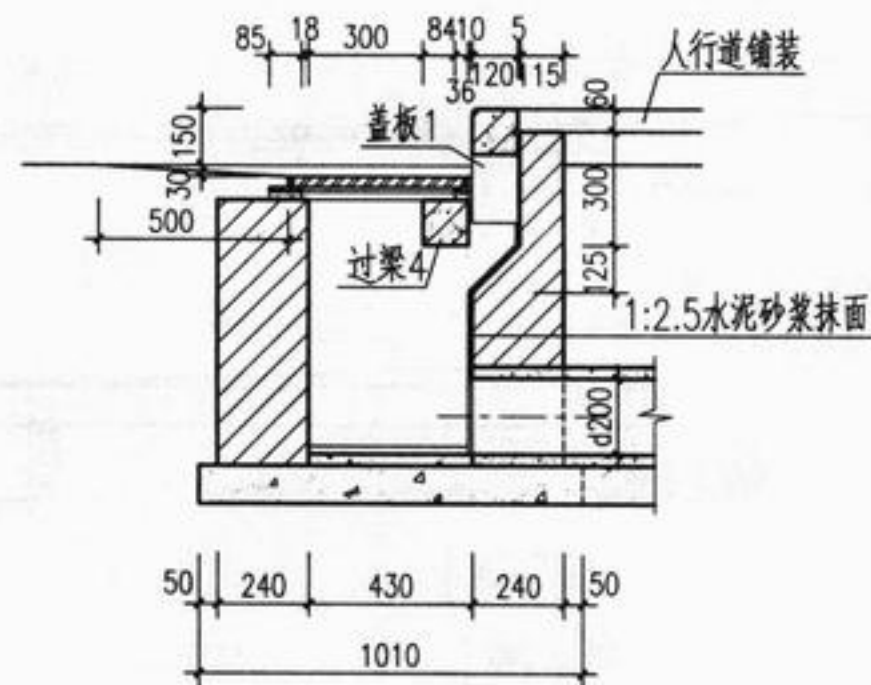

2-2

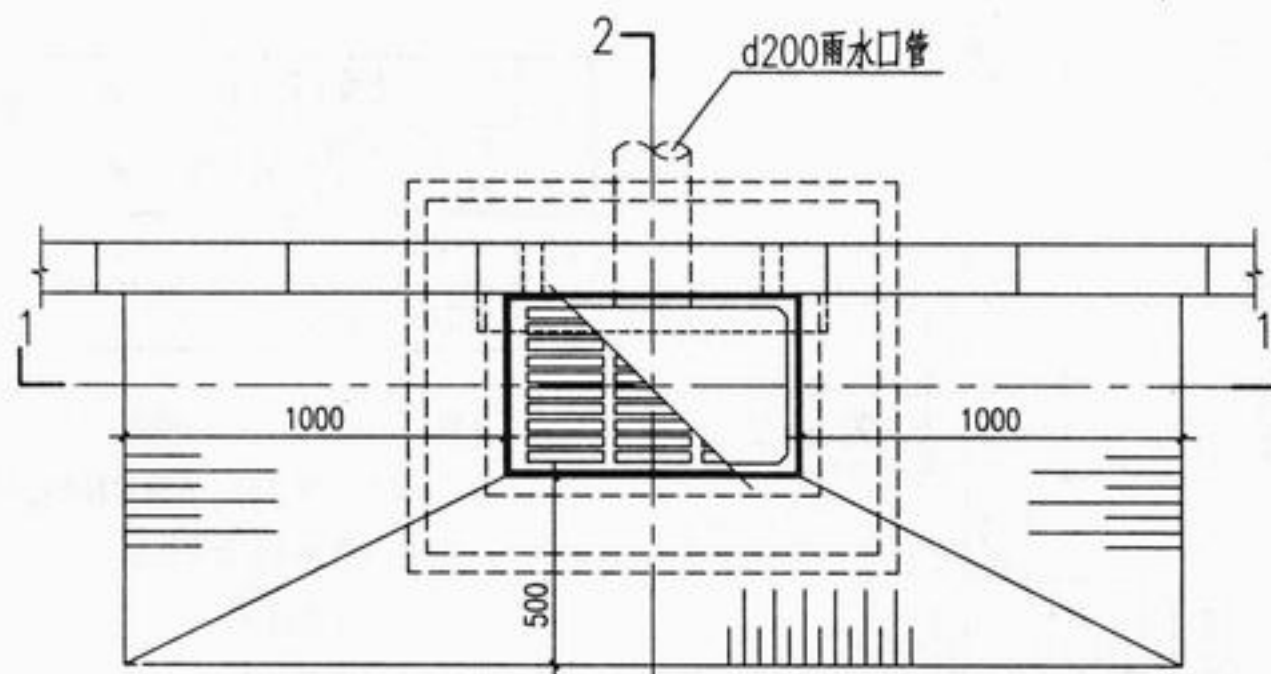

2
平面图

H (m)	工程数量 (m³)			过梁4 (根)	盖板1 (块)	铸铁算子 (个)	铸铁井圈 (个)
	C15 混凝土	C15细石 混凝土	砖砌体				
0.7	0.127	0.015	0.48	1	1	1	1
1.0	0.127	0.015	0.71	1	1	1	1

说明:

1. 过梁4见第18页; 盖板1见第19页.
2. 井圈及算子见第53~60页.

砖砌联合式单算雨水口
(铸铁井圈)

图集号

05S518

审核 王憬山

王憬山

校对 盛奕节




盛奕节

设计 温丽晖

温丽晖

页

12

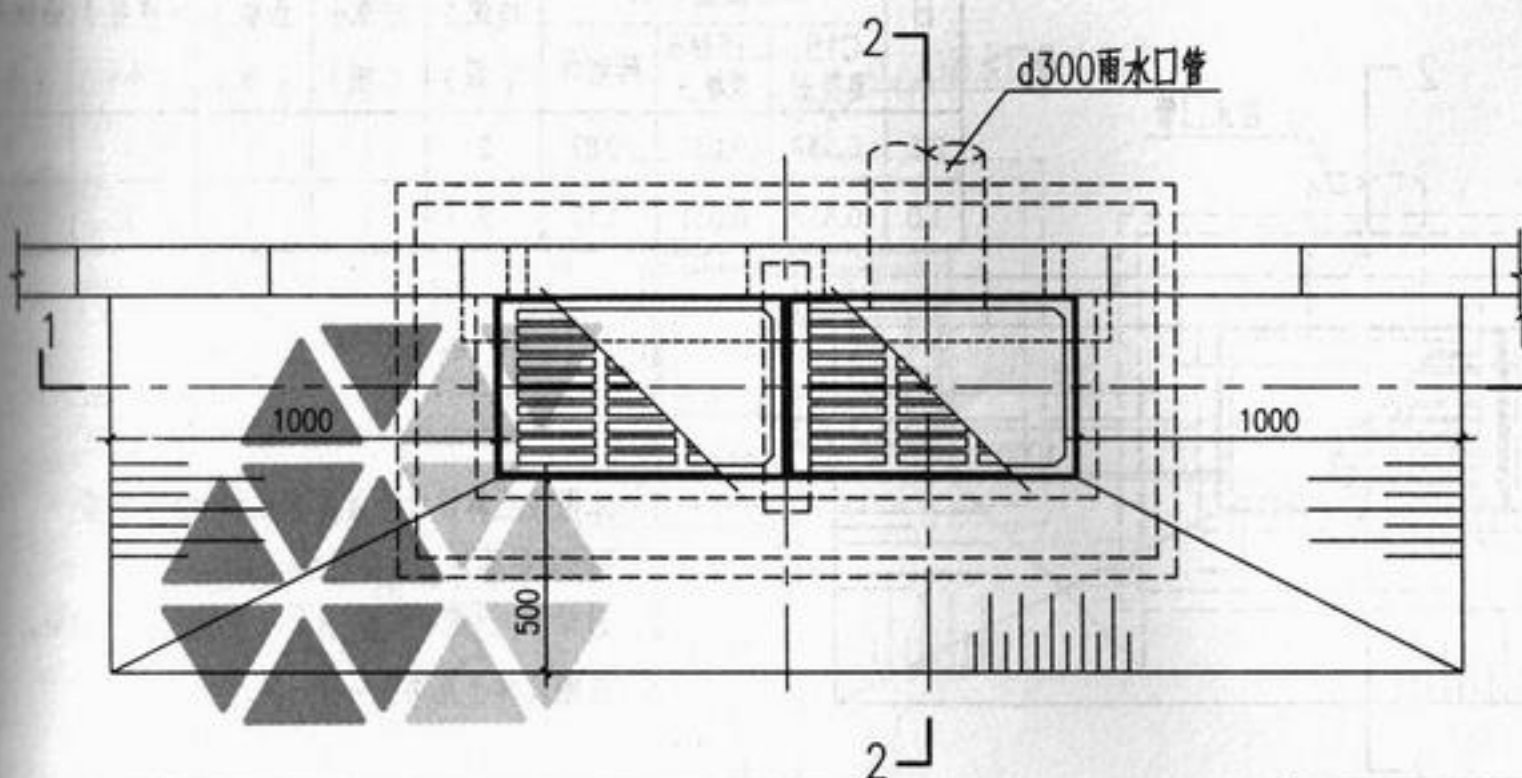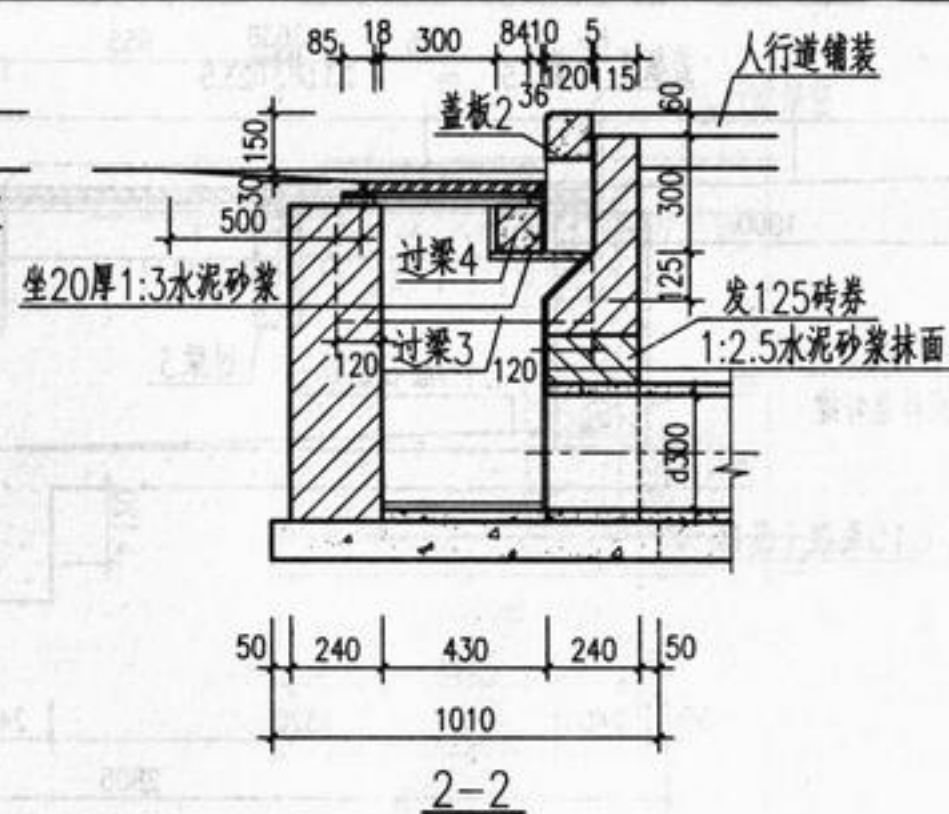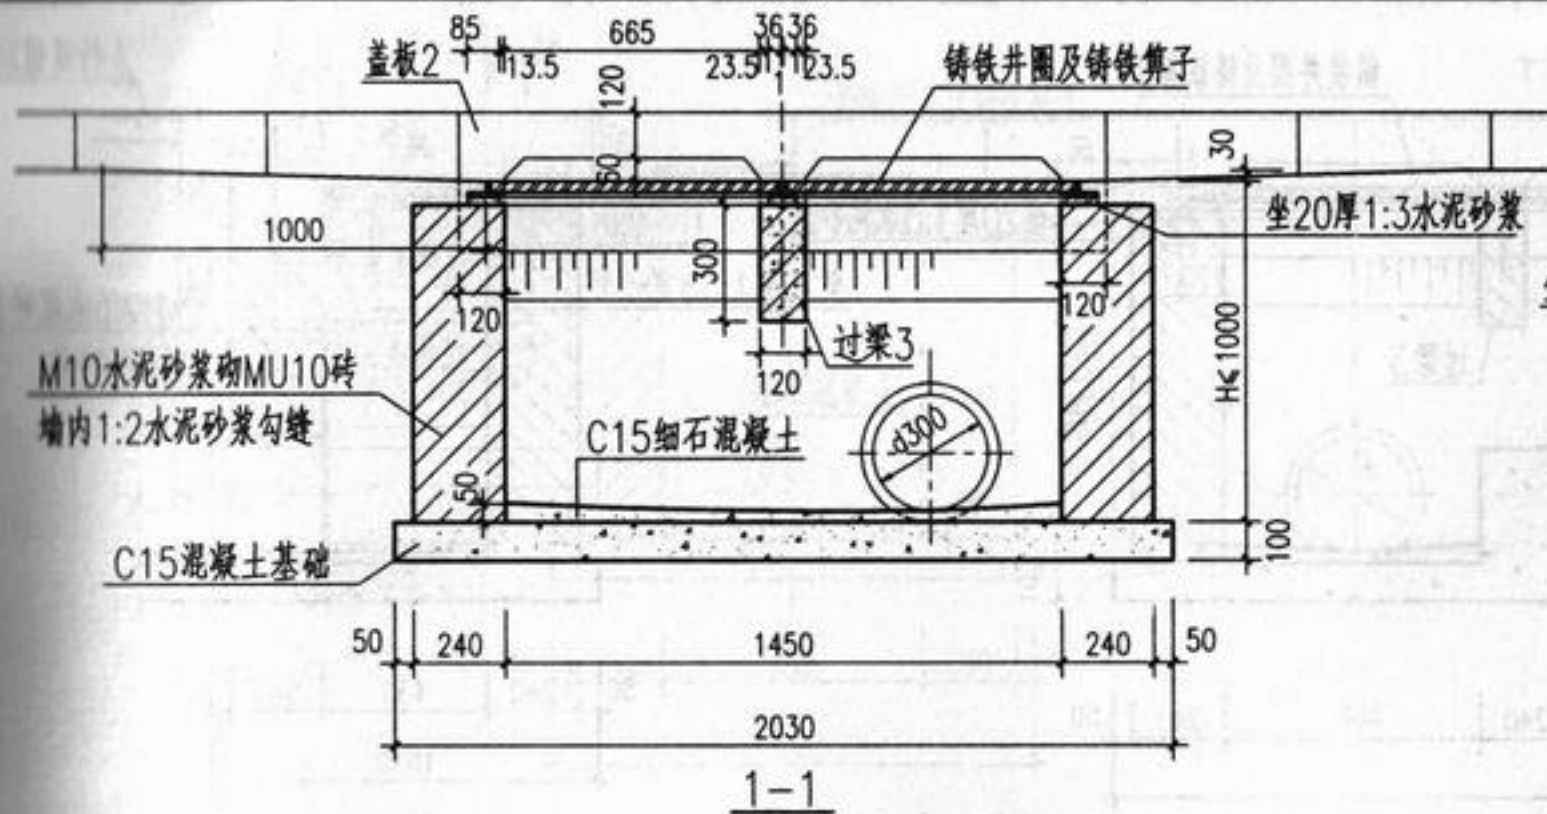

平面图

H (m)	工程数量 (m ³)			过梁3 (根)	过梁4 (根)	盖板2 (块)	铸铁箅子 (个)	铸铁井圈 (个)
	C15 混凝土	C15细石 混凝土	砖砌体					
0.8	0.205	0.031	0.81	1	1	1	2	2
1.0	0.205	0.031	1.05	1	1	1	2	2

说明:

1. 过梁3、过梁4见第18页; 盖板2见第19页。
2. 井圈及箅子见第53~60页。

砖砌联合式双算雨水口
(铸铁井圈)

图集号

05S518

审核 王憬山

王憬山




校对 盛奕节

设计 温雨晖

温雨晖

页

13

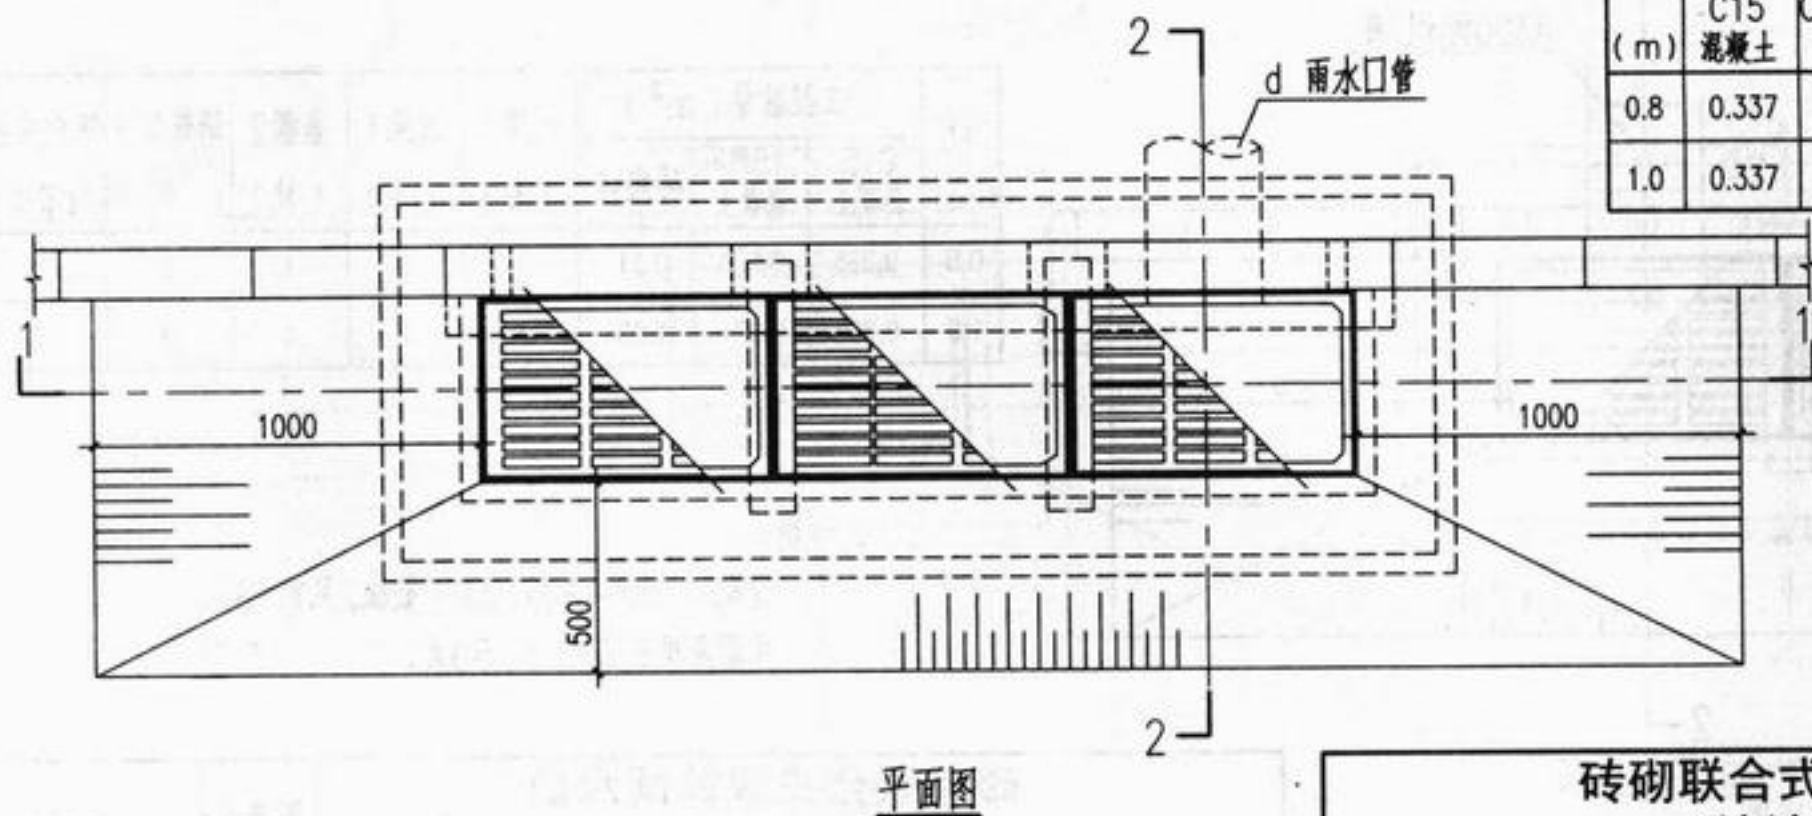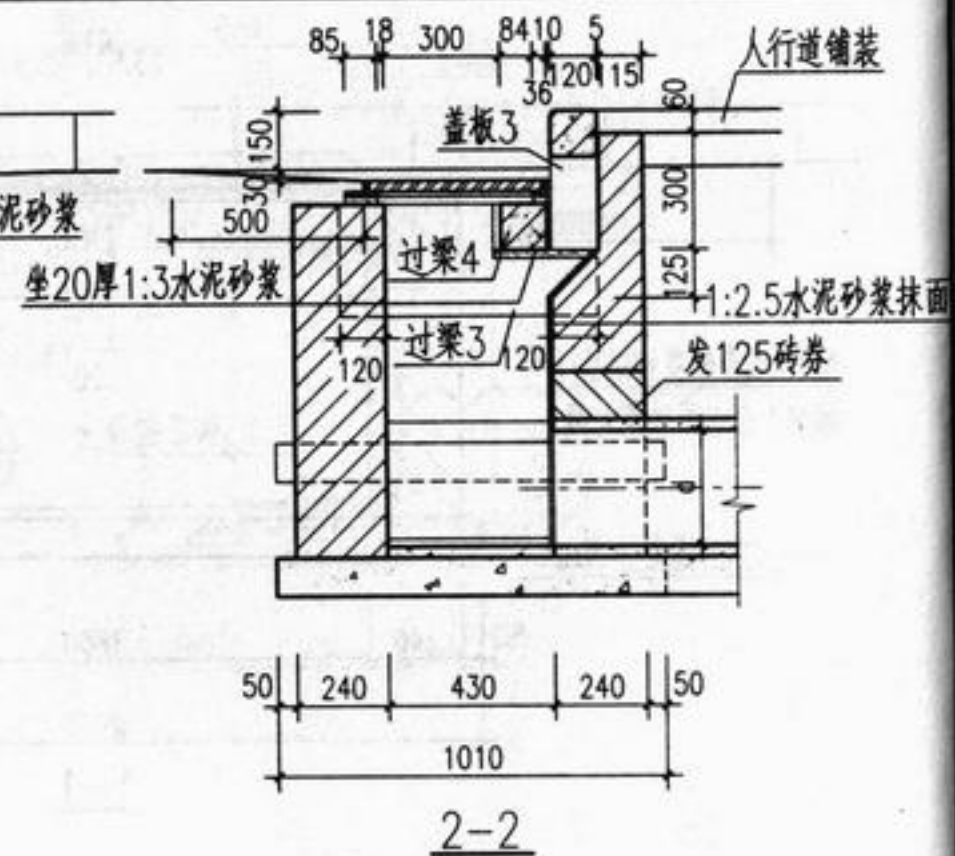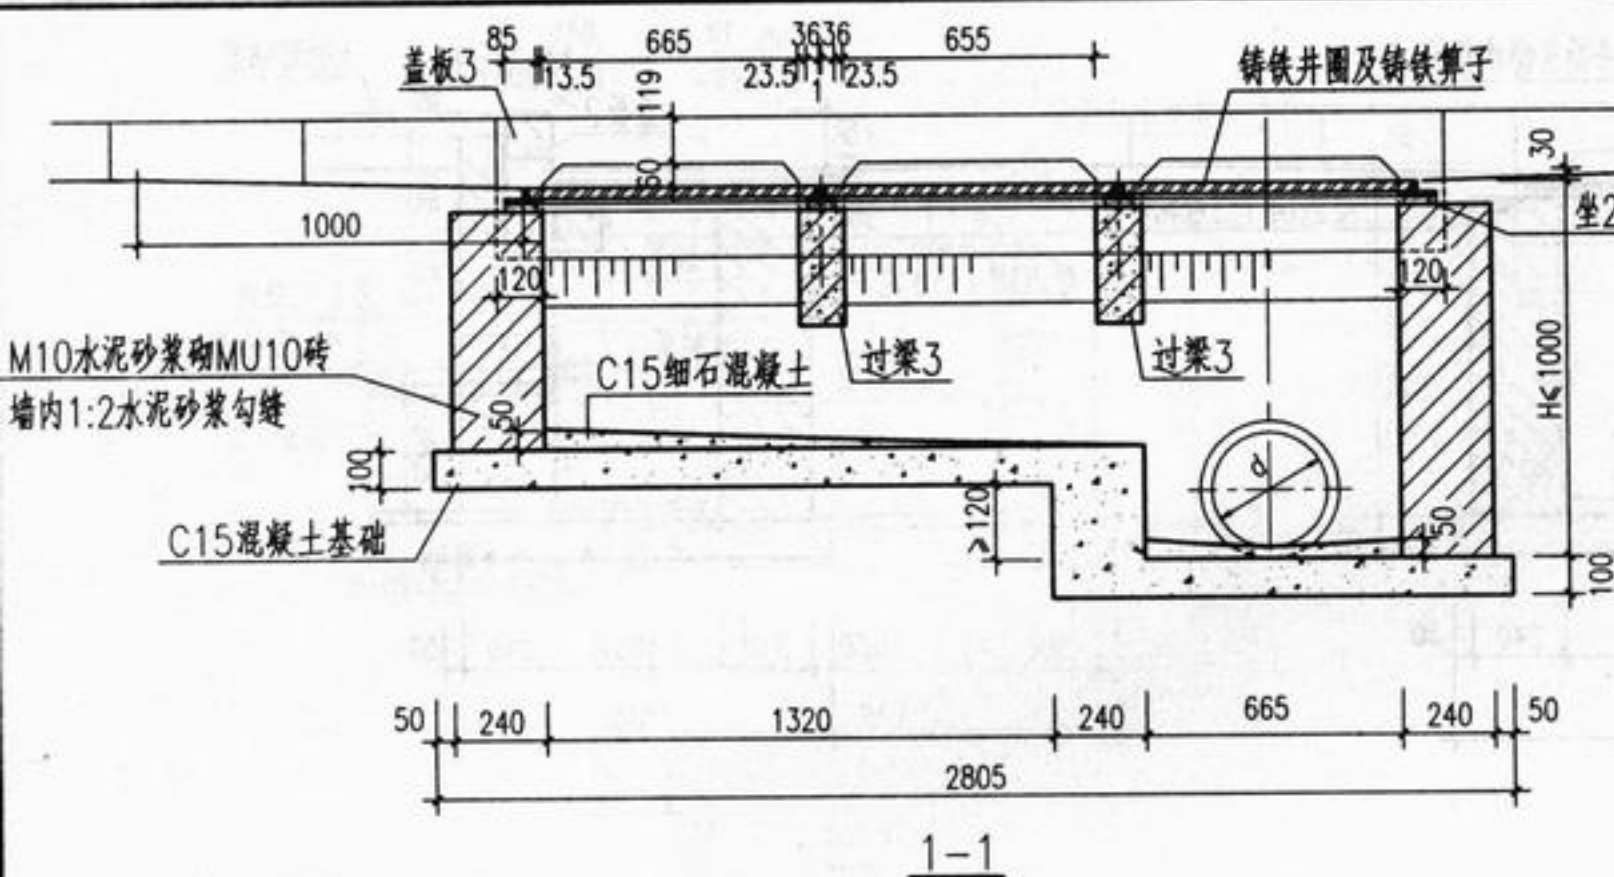

H (m)	工程数量 (m ³)			过梁3 (根)	过梁4 (根)	盖板3 (块)	铸铁箅子 (个)	铸铁井圈 (个)
	C15 混凝土	C15细石 混凝土	砖砌体					
0.8	0.337	0.031	0.87	2	1	1	3	3
1.0	0.337	0.031	1.17	2	1	1	3	3


说明:

1. 本图按三算设计, 具体算数和d值需根据实际需要确定, 三算时d=300.
2. 过梁3、过梁4见第18页; 盖板3见第19页.
3. 井圈及箅子见第53~60页.


砖砌联合式多算雨水口
(铸铁井圈)

图集号 05S518


审核 王憬山 王憬山 校对 盛奕节 盛奕节 设计 温丽晖 温丽晖 页 14

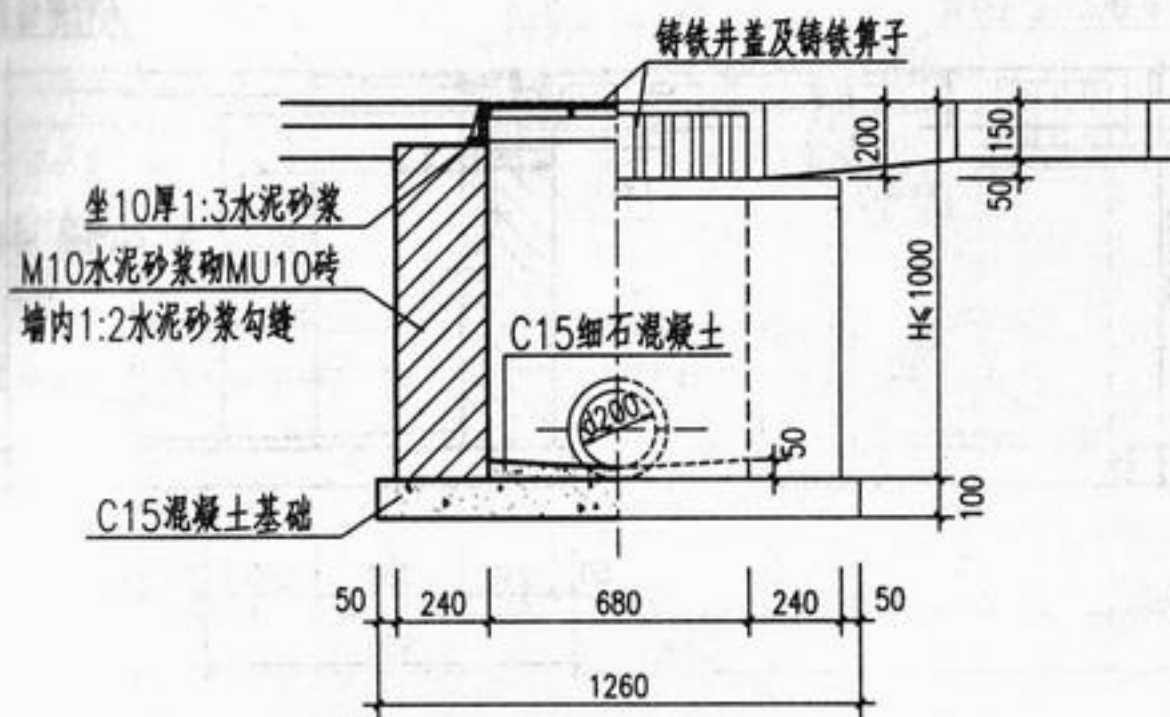

1-1

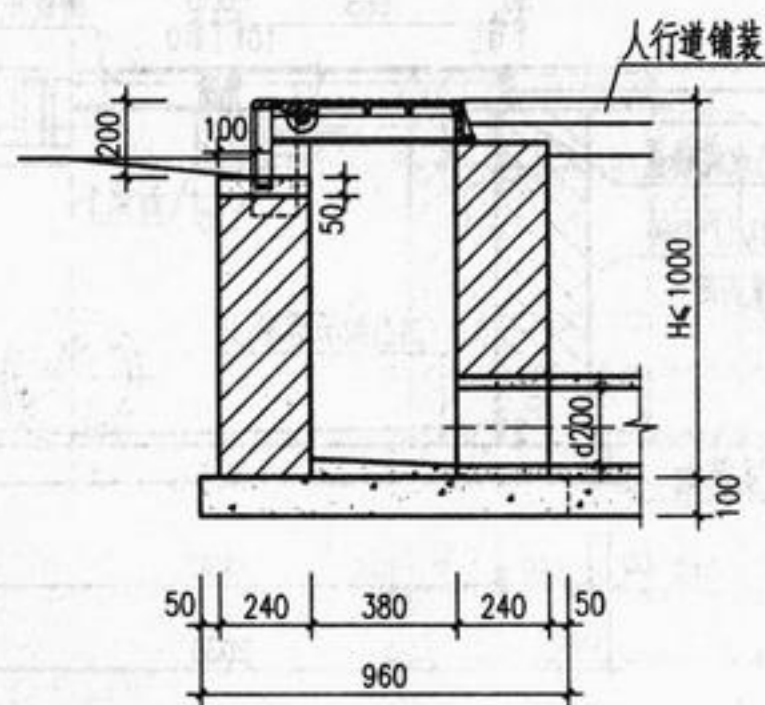

2-2

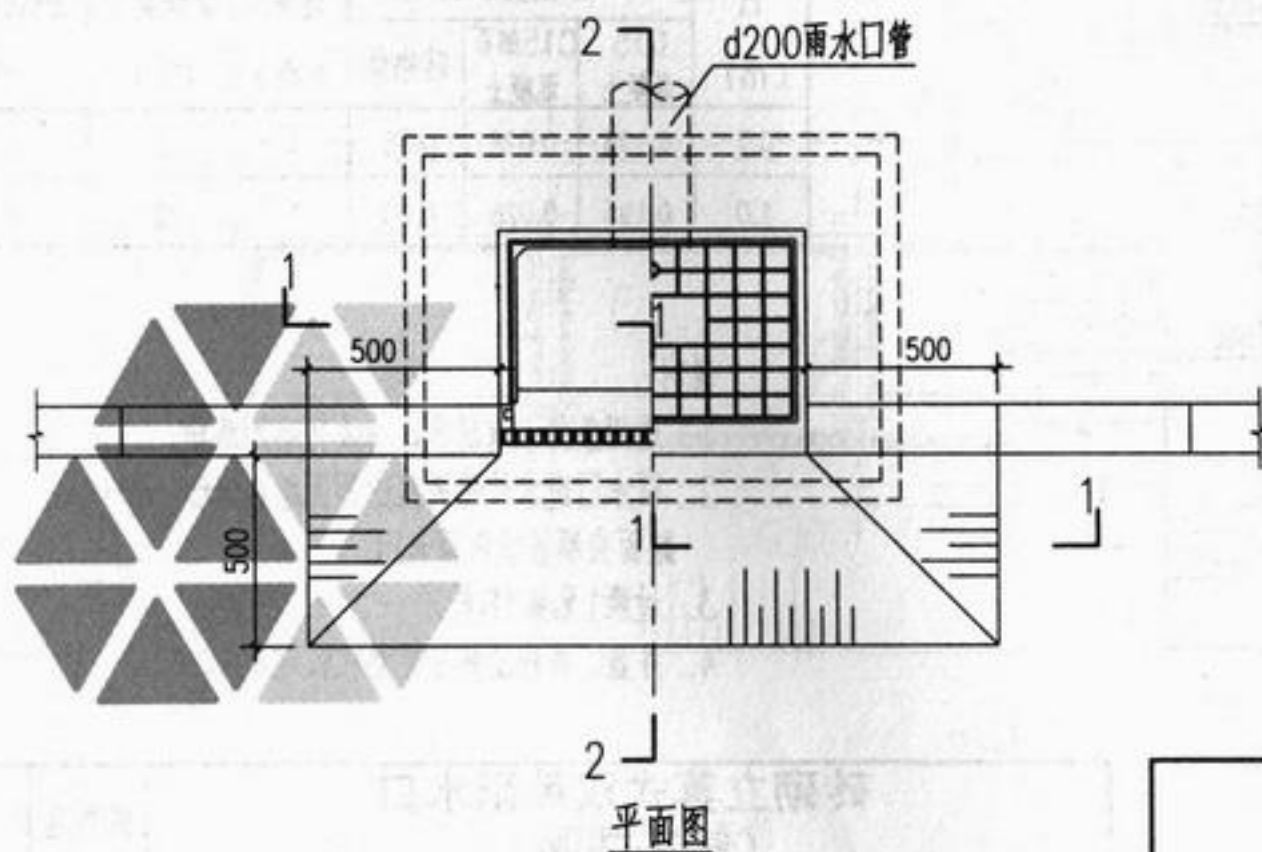

平面图

H (m)	工程数量 (m ³)			铸铁箅子 (个)	铸铁井圈 (个)
	C15 混凝土	C15细石 混凝土	砖砌体		
0.7	0.121	0.013	0.38	1	1
1.0	0.121	0.013	0.61	1	1

说明:

1. 适用条件: 有道牙、有人行道的路面。
2. 雨水口进水处路面应比周围路面低50mm, 路面应顺坡坡向雨水口。
3. 井盖、井座及箅子见第63、64页。

砖砌立算式单算雨水口
(铸铁井圈)




图集号

05S518

审核 王憬山 王憬山 校对 盛奕节 设计 温丽晖 温丽晖

页

15

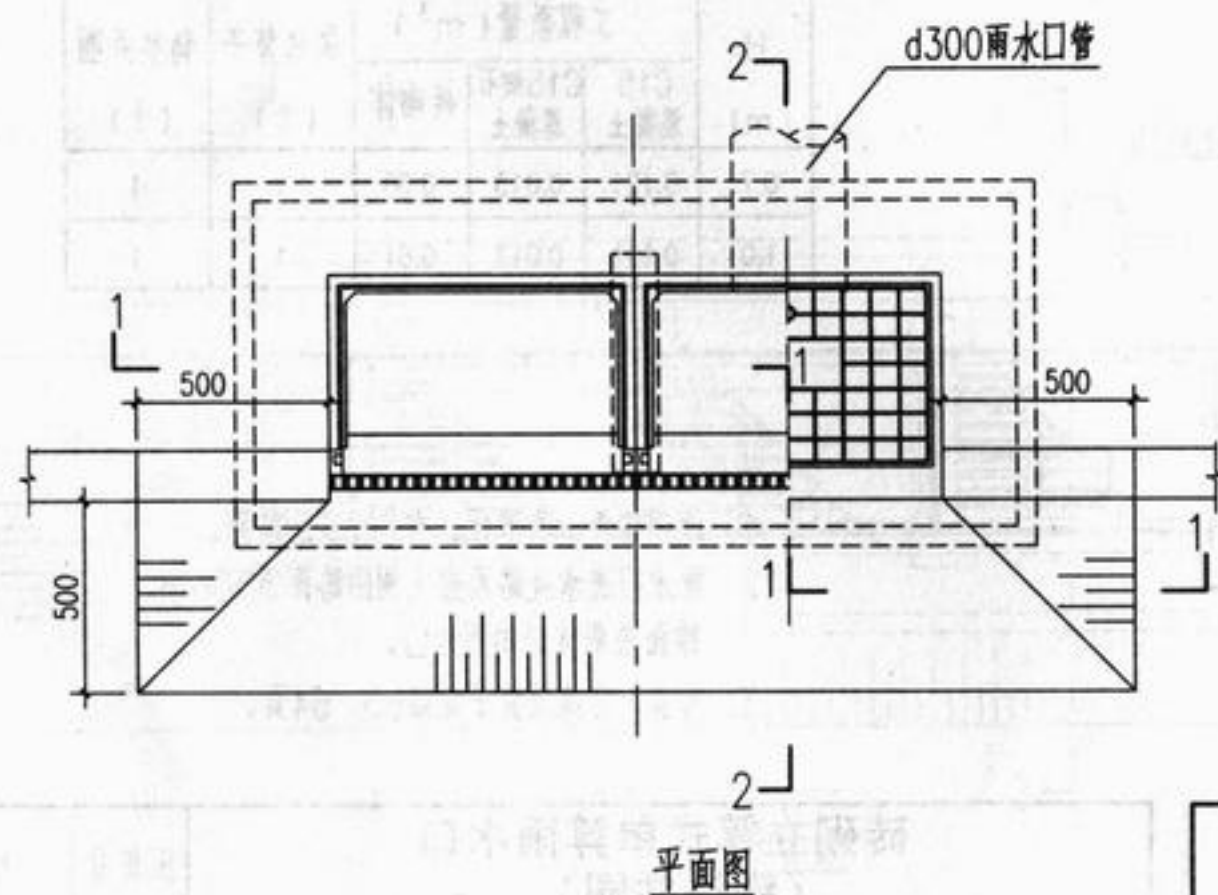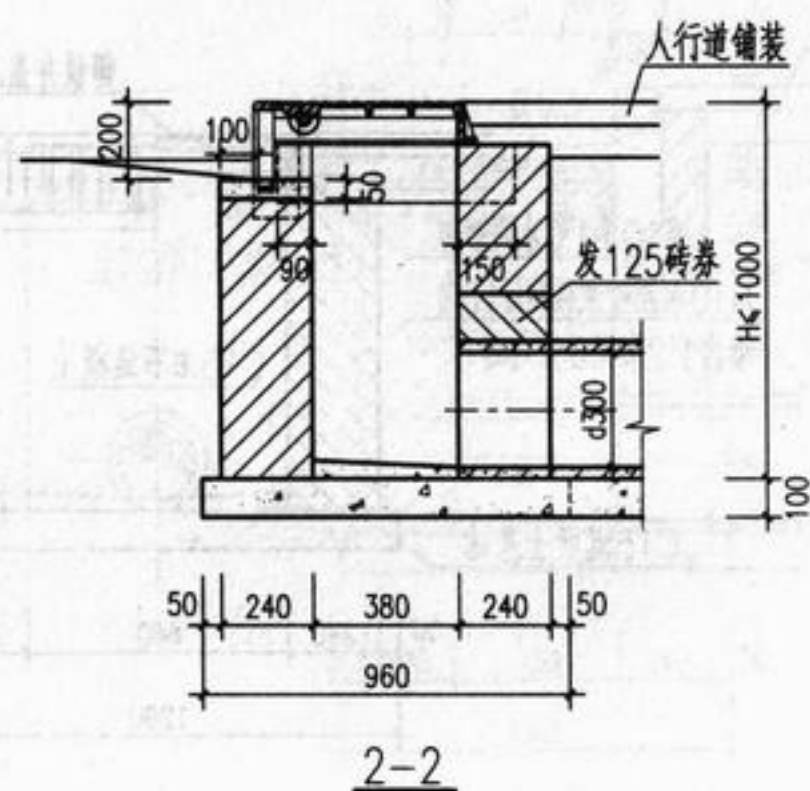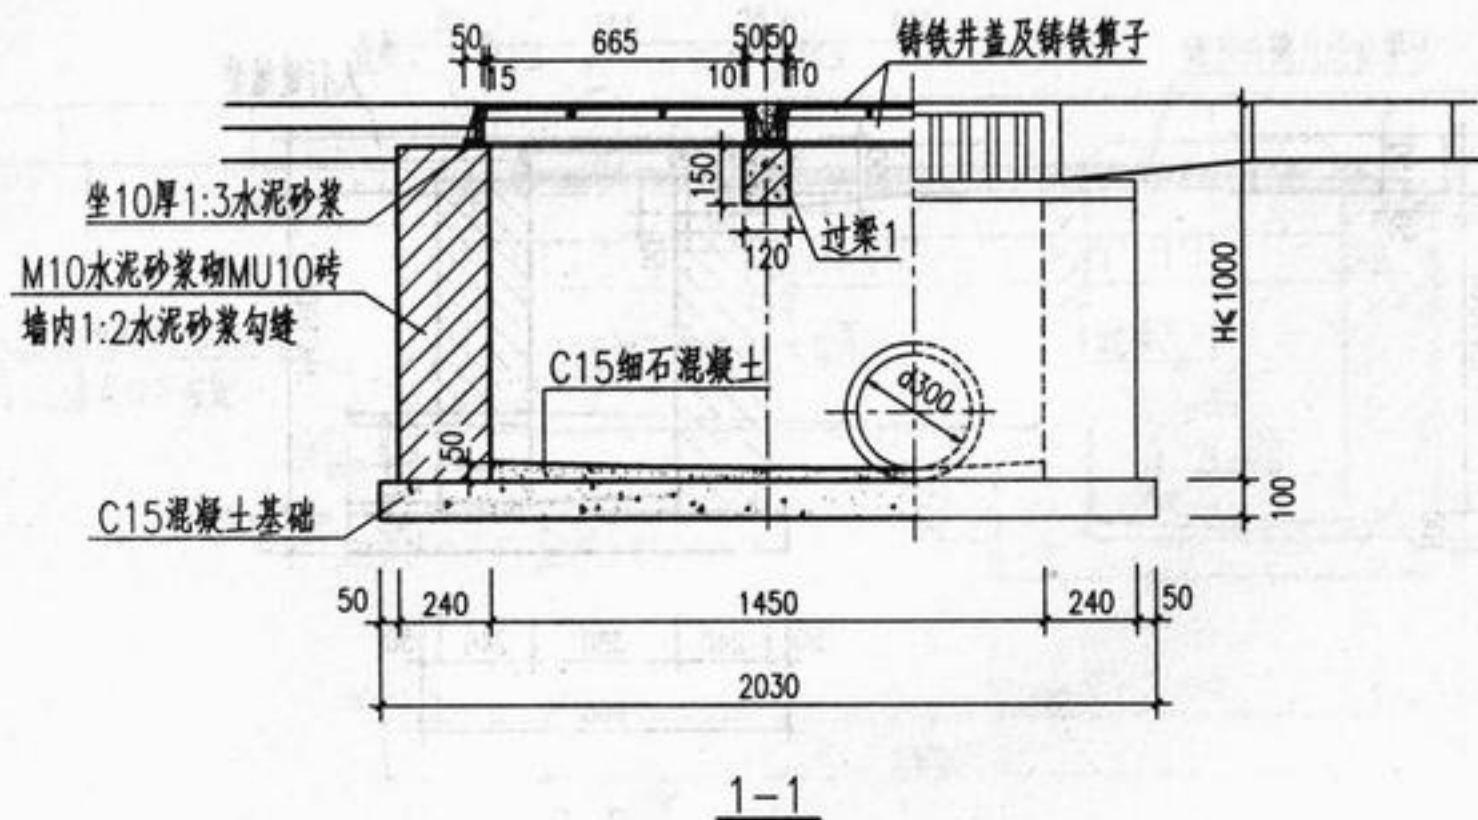

H (m)	工程数量 (m ³)			过梁1 (根)	铸铁箅子 (个)	铸铁井圈 (个)
	C15 混凝土	C15细石 混凝土	砖砌体			
0.7	0.195	0.028	0.56	1	2	2
1.0	0.195	0.028	0.90	1	2	2

说明:

1. 适用条件: 有道牙、有人行道的路面。
2. 雨水口进水处路面应比周围路面低50mm, 路面应顺坡坡向雨水口。
3. 过梁1见第18页。
4. 井盖、井座及箅子见第63、64页。

砖砌立算式双算雨水口
(铸铁井圈)

图集号

05S518

审核 王憬山

设计 温丽晖

校对 盛奕节




设计 温丽晖

设计 温丽晖

设计 温丽晖

页

16








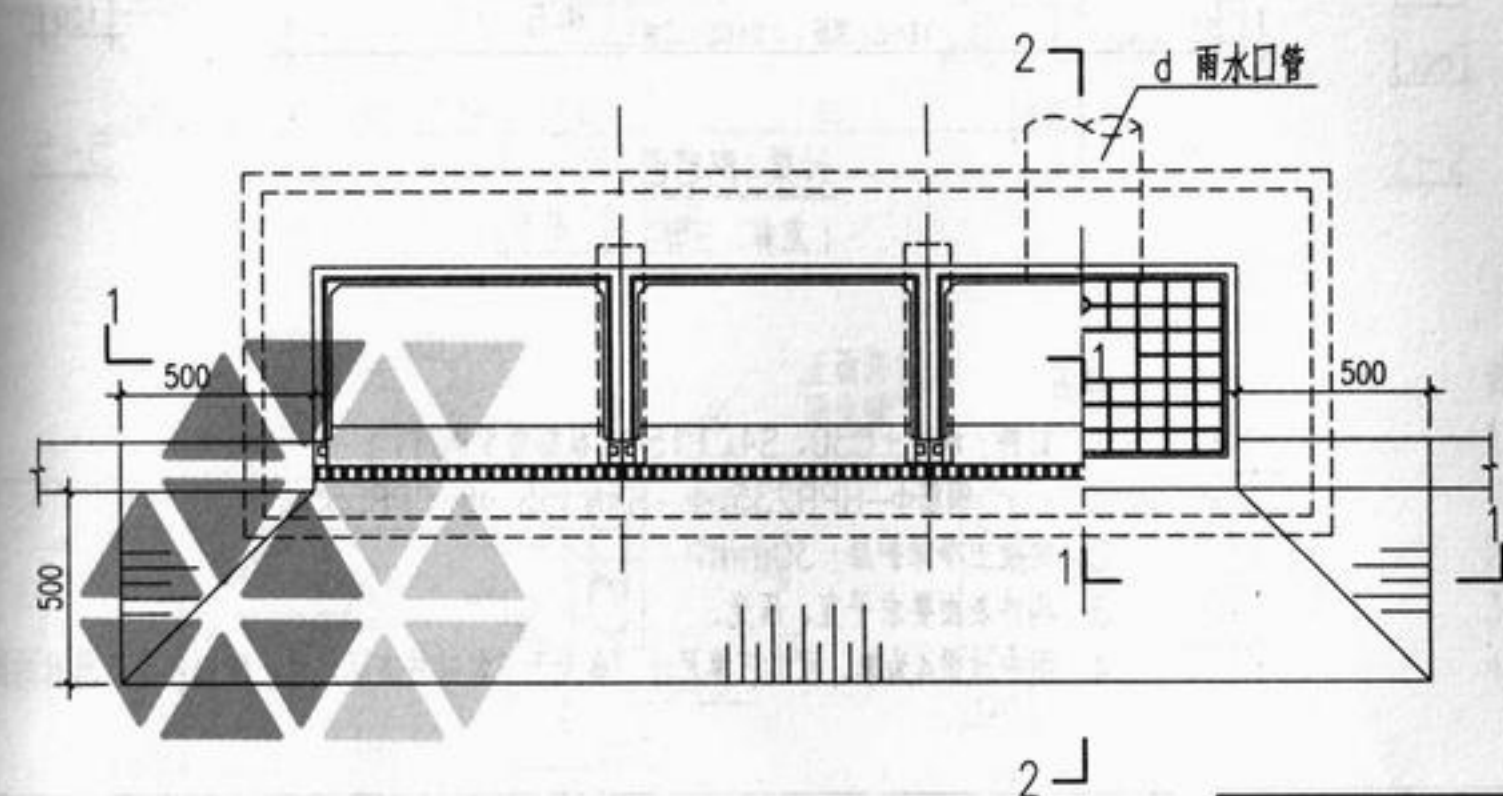
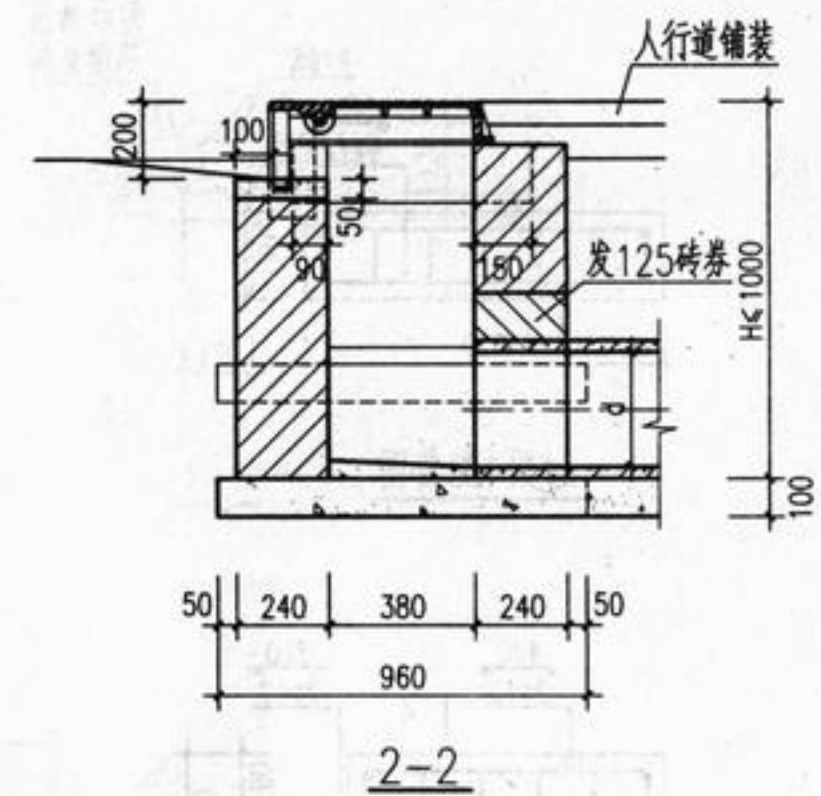
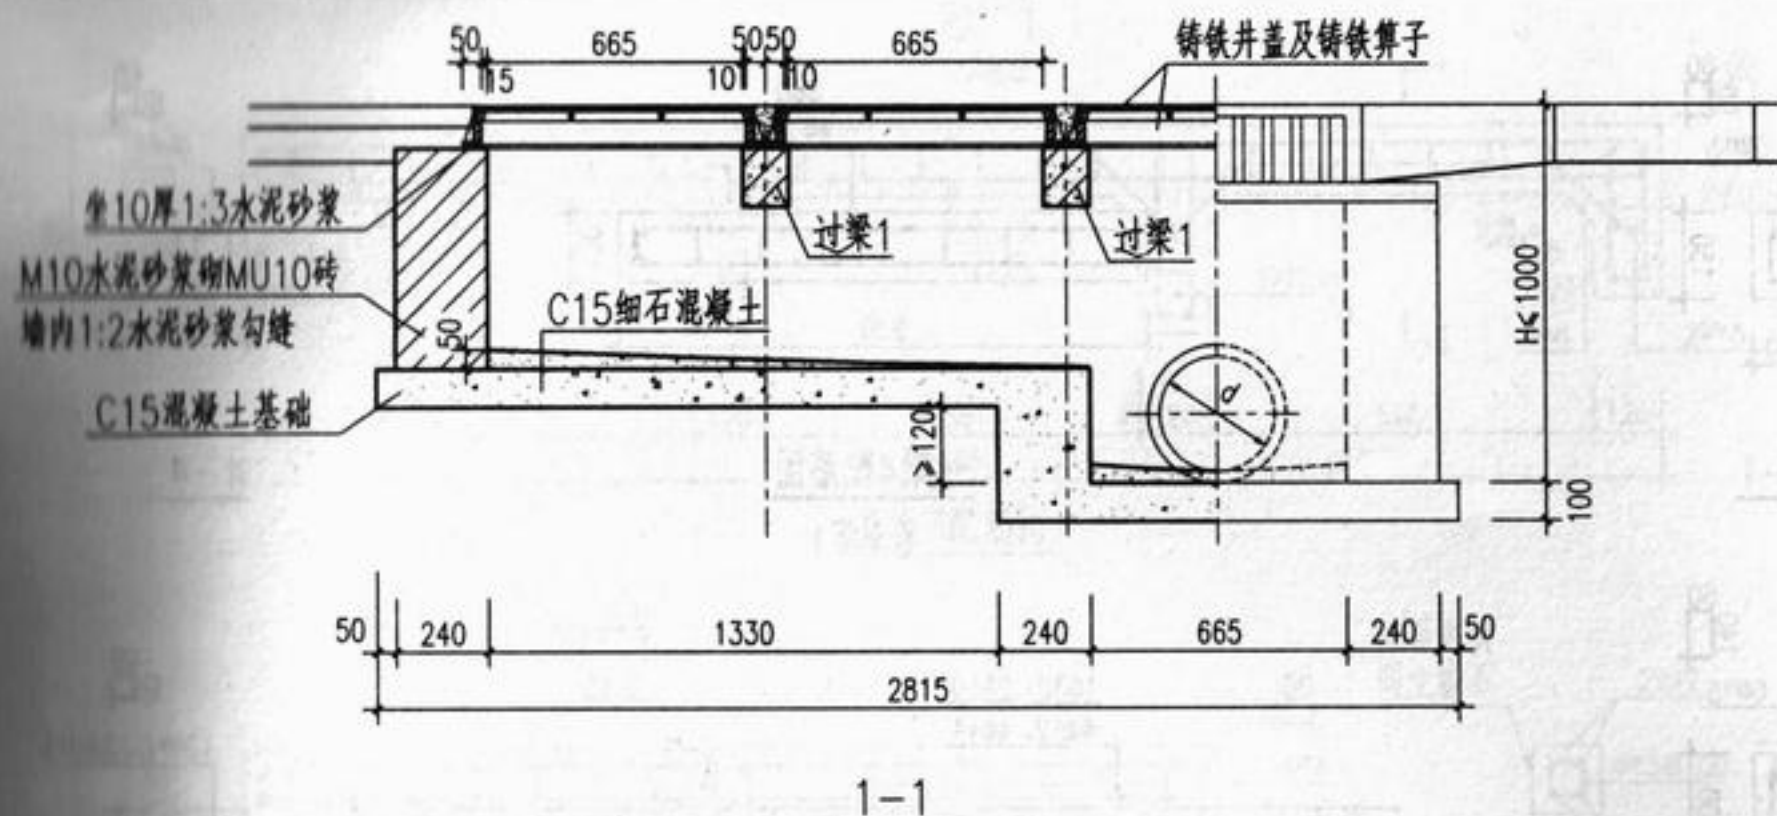


H (m)	工程数量 (m ³)			过梁1 (根)	铸铁箅子 (个)	铸铁井圈 (个)
	C15 混凝土	C15细石 混凝土	砖砌体			
0.7	0.321	0.028	0.55	2	3	3
1.0	0.321	0.028	0.99	2	3	3

- 说明:
1. 适用条件: 有边牙、有人行道的路面。
 2. 雨水口进水处路面应比周围路面低50mm, 路面应顺坡坡向雨水口。
 3. 本图按三算设计, 具体算数和d值需根据实际需要确定, 三算时d=300。
 4. 过梁1见第18页。
 5. 井盖、井座及箅子见第63、64页。

平面图


砖砌立算式多算雨水口 (铸铁井圈)							图集号	05S518
审核	王憬山	王憬山	校对	盛奕节	设计	温丽晖	页	17

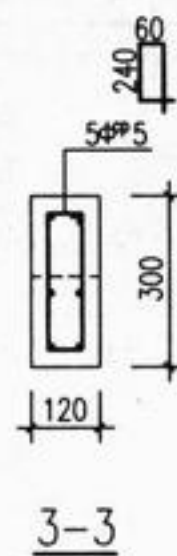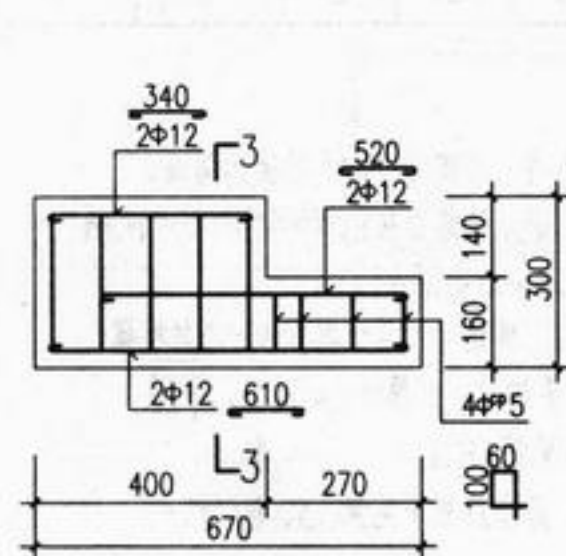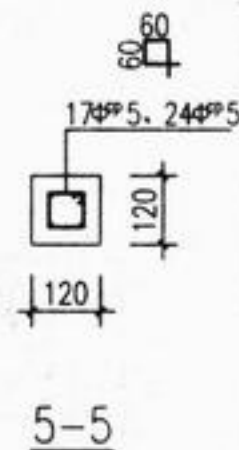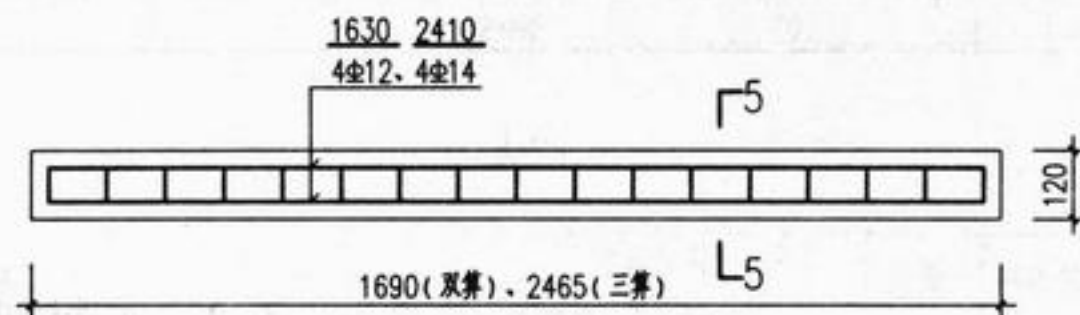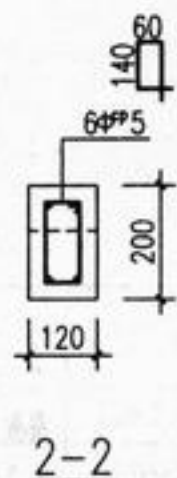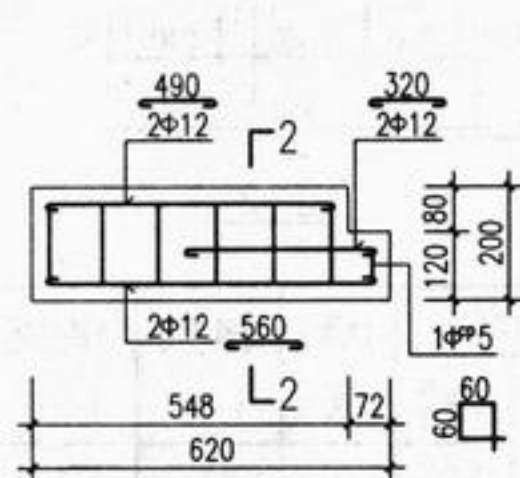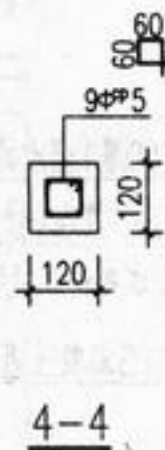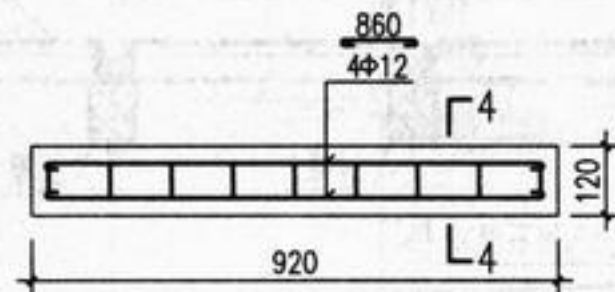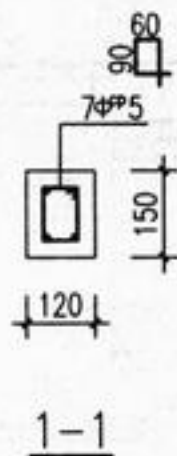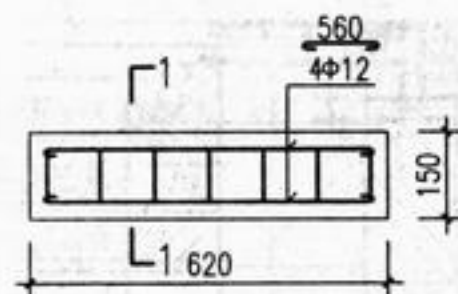


说明:

1. 材料：混凝土C30、S4、F150（根据需要选用）；
钢筋 Φ -HPB235、 Φ -HRB335、 Φ^E -CPB550。
2. 混凝土净保护层：30mm。
3. 构件表面要求平直、压光。
4. 图中过梁4为单、双、三算尺寸，当大于三算时按实际尺寸，配筋参考三算时的配筋。


雨水口过梁配筋图									图集号	05S518
审核	王憬山	王憬山	校对	盛奕节	盛奕节	设计	温丽晖	温丽晖	页	18

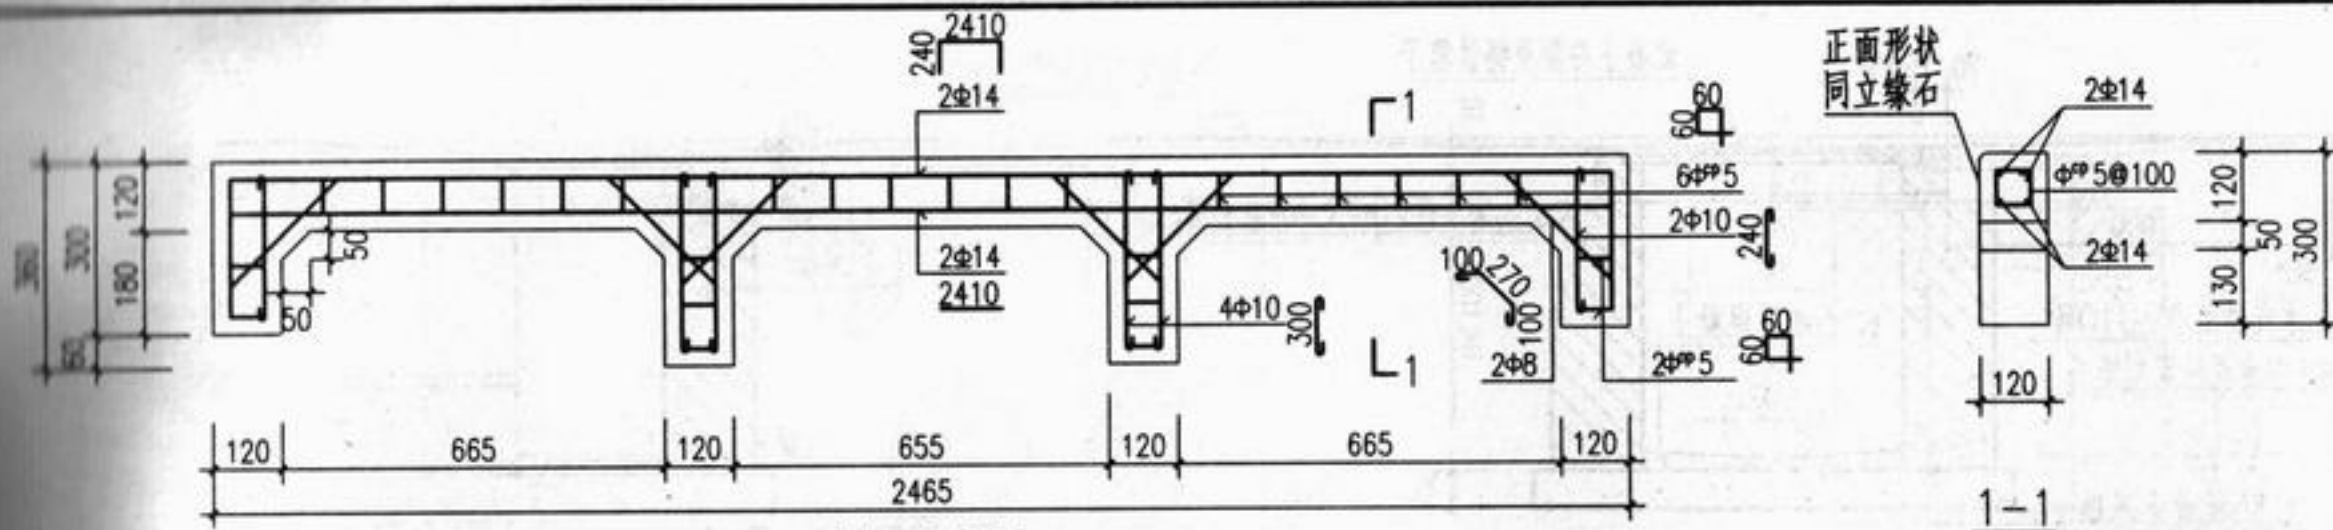

盖板3配筋图

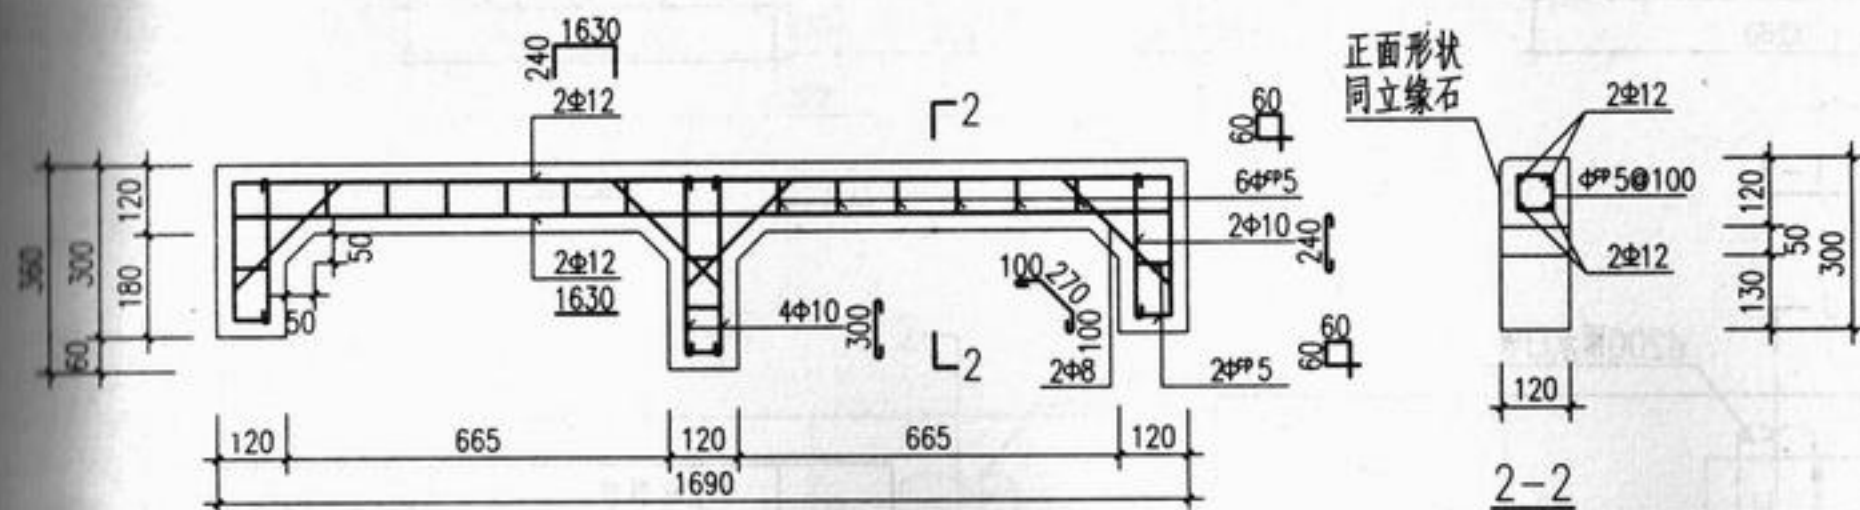

盖板2配筋图

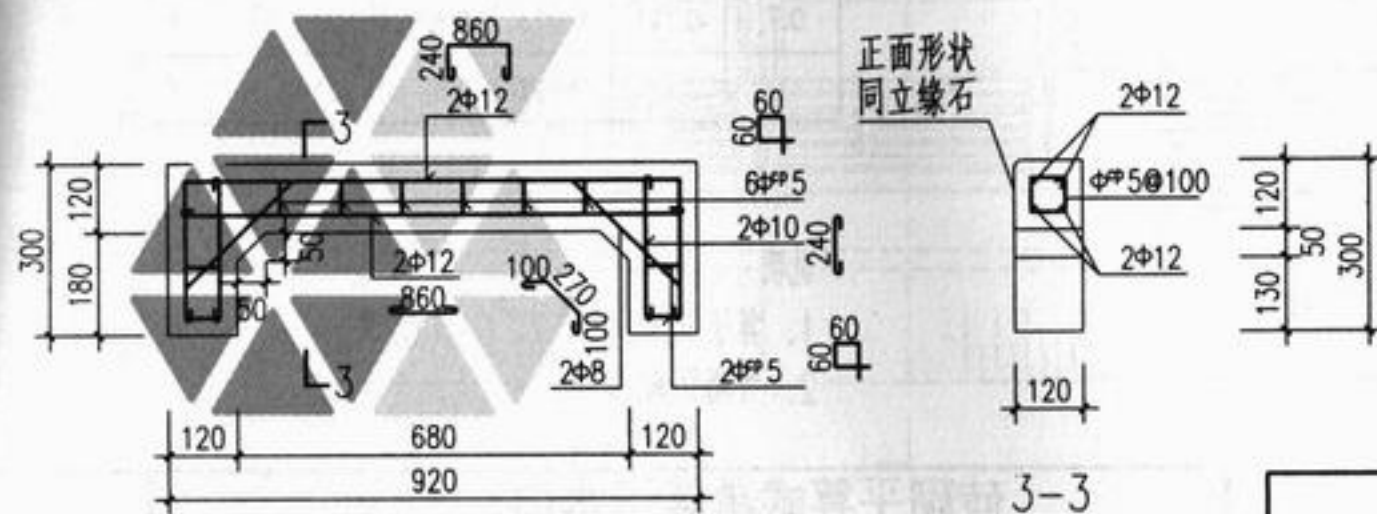

盖板1配筋图

说明:

1. 材料: 混凝土C30、S4、F150(根据需要选用);
钢筋Φ-HPB235、Φ-HRB335、Φ^{HP}-CPB550.
2. 混凝土净保护层: 30mm.
3. 构件表面要求平直、压光.
4. 图中盖板3为三算尺寸, 当大于三算时按实际尺寸参考此配筋.

雨水口盖板配筋图

图集号

05S518

审核 王憬山

设计 温丽晖

校对 盛奕节




设计 温丽晖

设计 温丽晖

设计 温丽晖

页

19

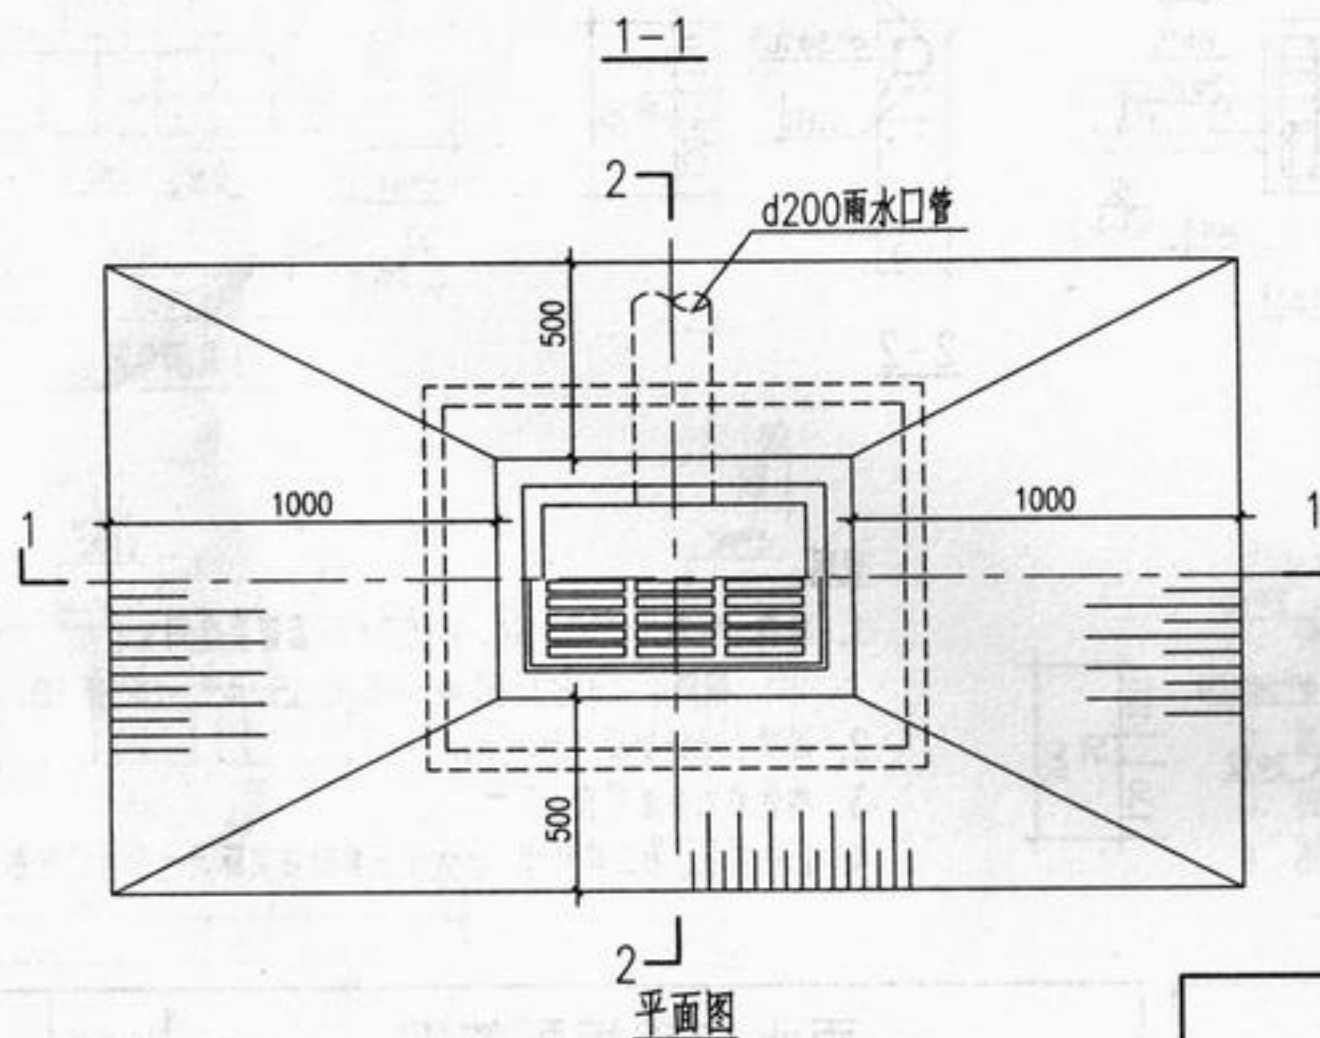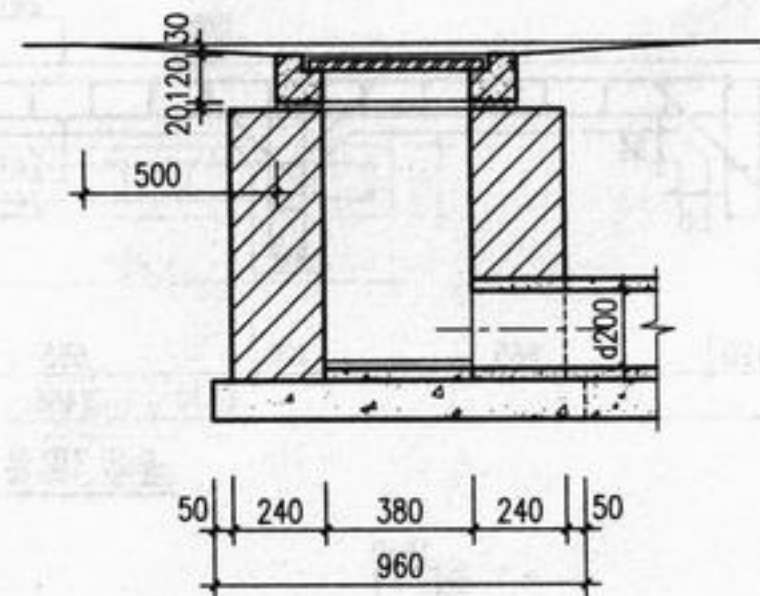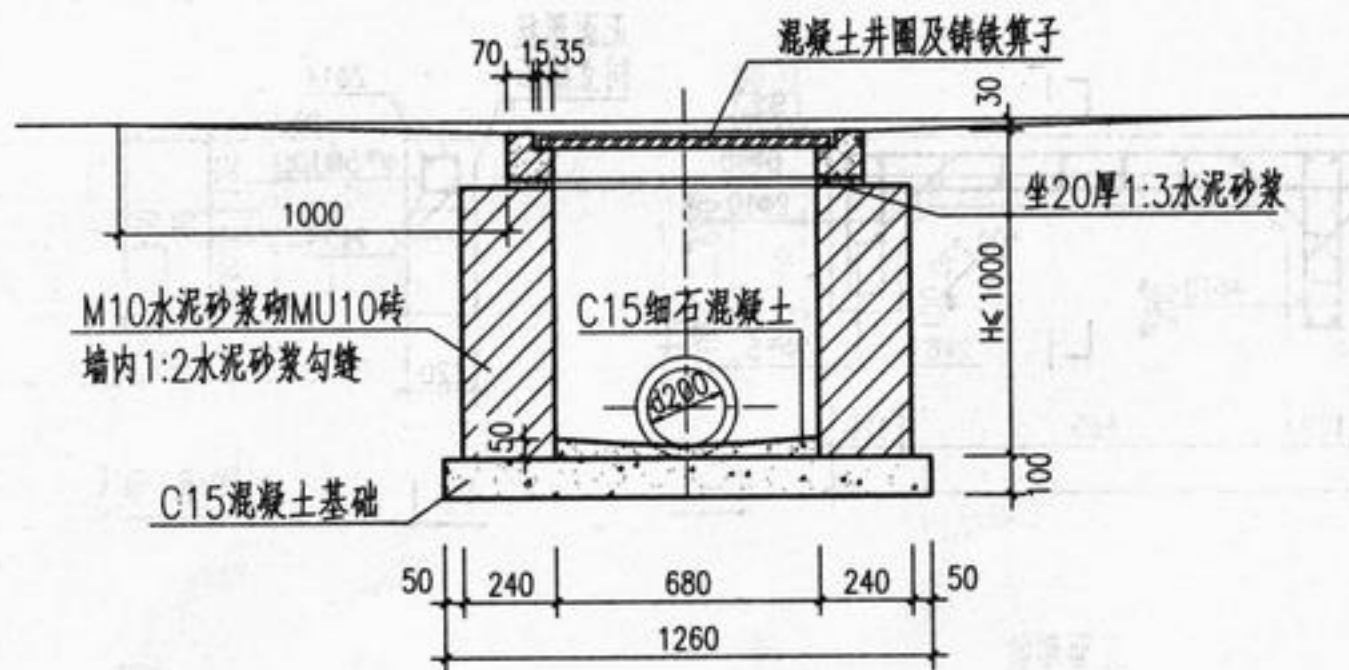

H (m)	工程数量 (m ³)			铸铁算子 (个)	混凝土井圈 (个)
	C15 混凝土	C15细石 混凝土	砖砌体		
0.7	0.121	0.013	0.40	1	1
1.0	0.121	0.013	0.62	1	1

说明:

1. 算子见第56、57、61、62页.
2. 井圈见第23页.

砖砌平算式单算雨水口
(混凝土井圈)

图集号

05S518

审核 王憬山

设计 温丽晖

校对 盛奕节


设计 温丽晖

设计 温丽晖


设计 温丽晖

页


20

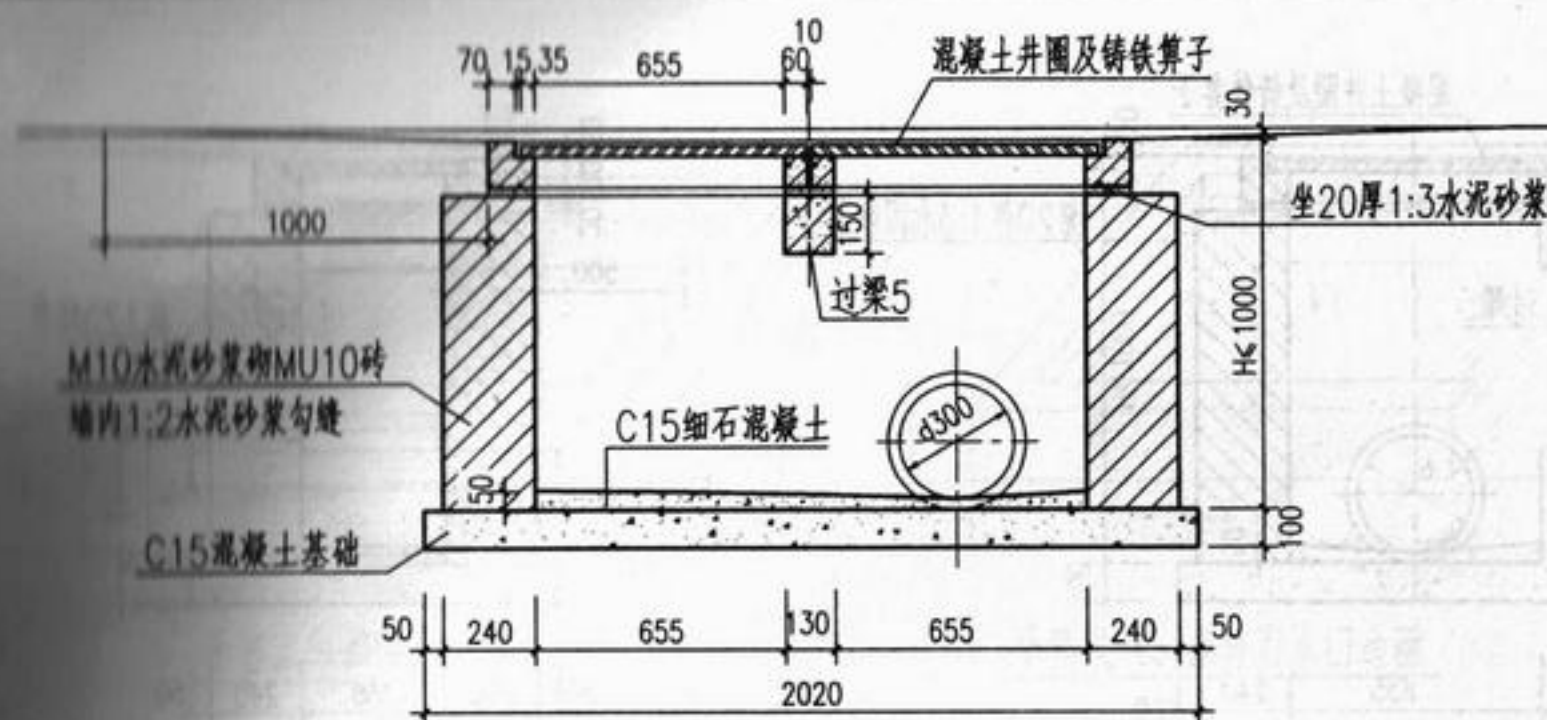

1-1

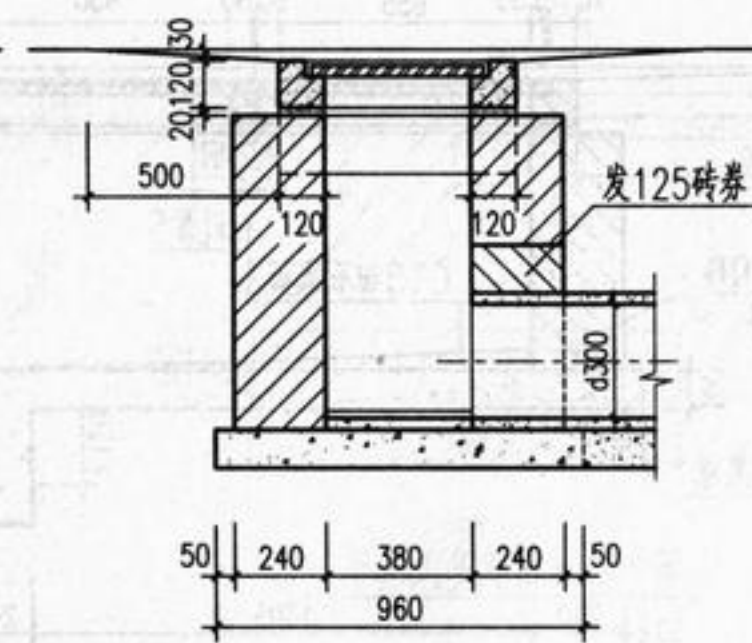

2-2

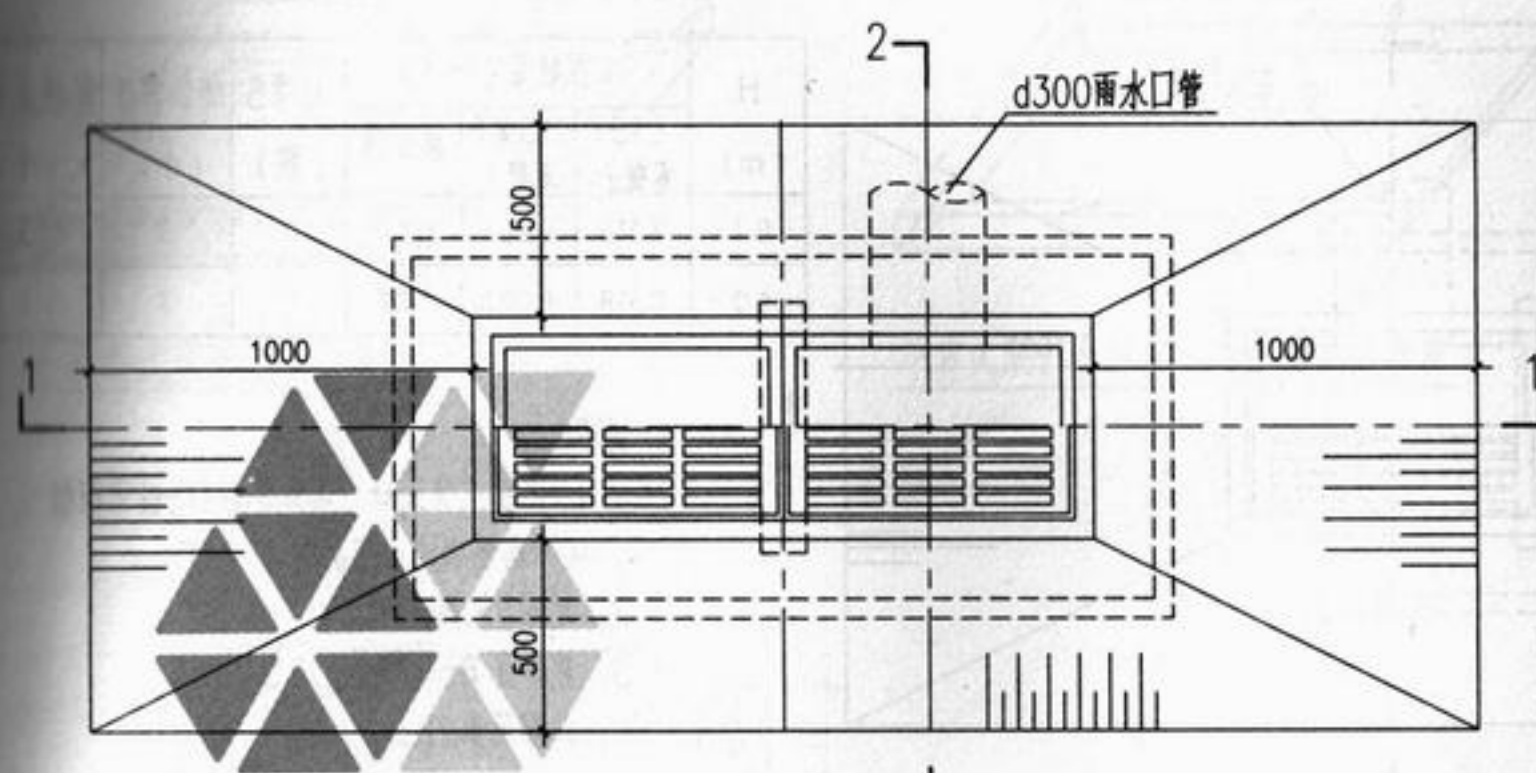

平面图

H (m)	工程数量 (m ³)			过梁5 (根)	铸铁算子 (个)	混凝土井圈 (个)
	C15 混凝土	C15细石 混凝土	砖砌体			
0.7	0.194	0.027	0.59	1	2	2
1.0	0.194	0.027	0.92	1	2	2




说明:

1. 过梁5见第27页.
2. 算子见第56、57、61、62页.
3. 井圈见第23页.

砖砌平算式双算雨水口
(混凝土井圈)

图集号 05S518

审核 王憬山 王憬山 校对 盛奕节 设计 温丽晖 温丽晖 页 21

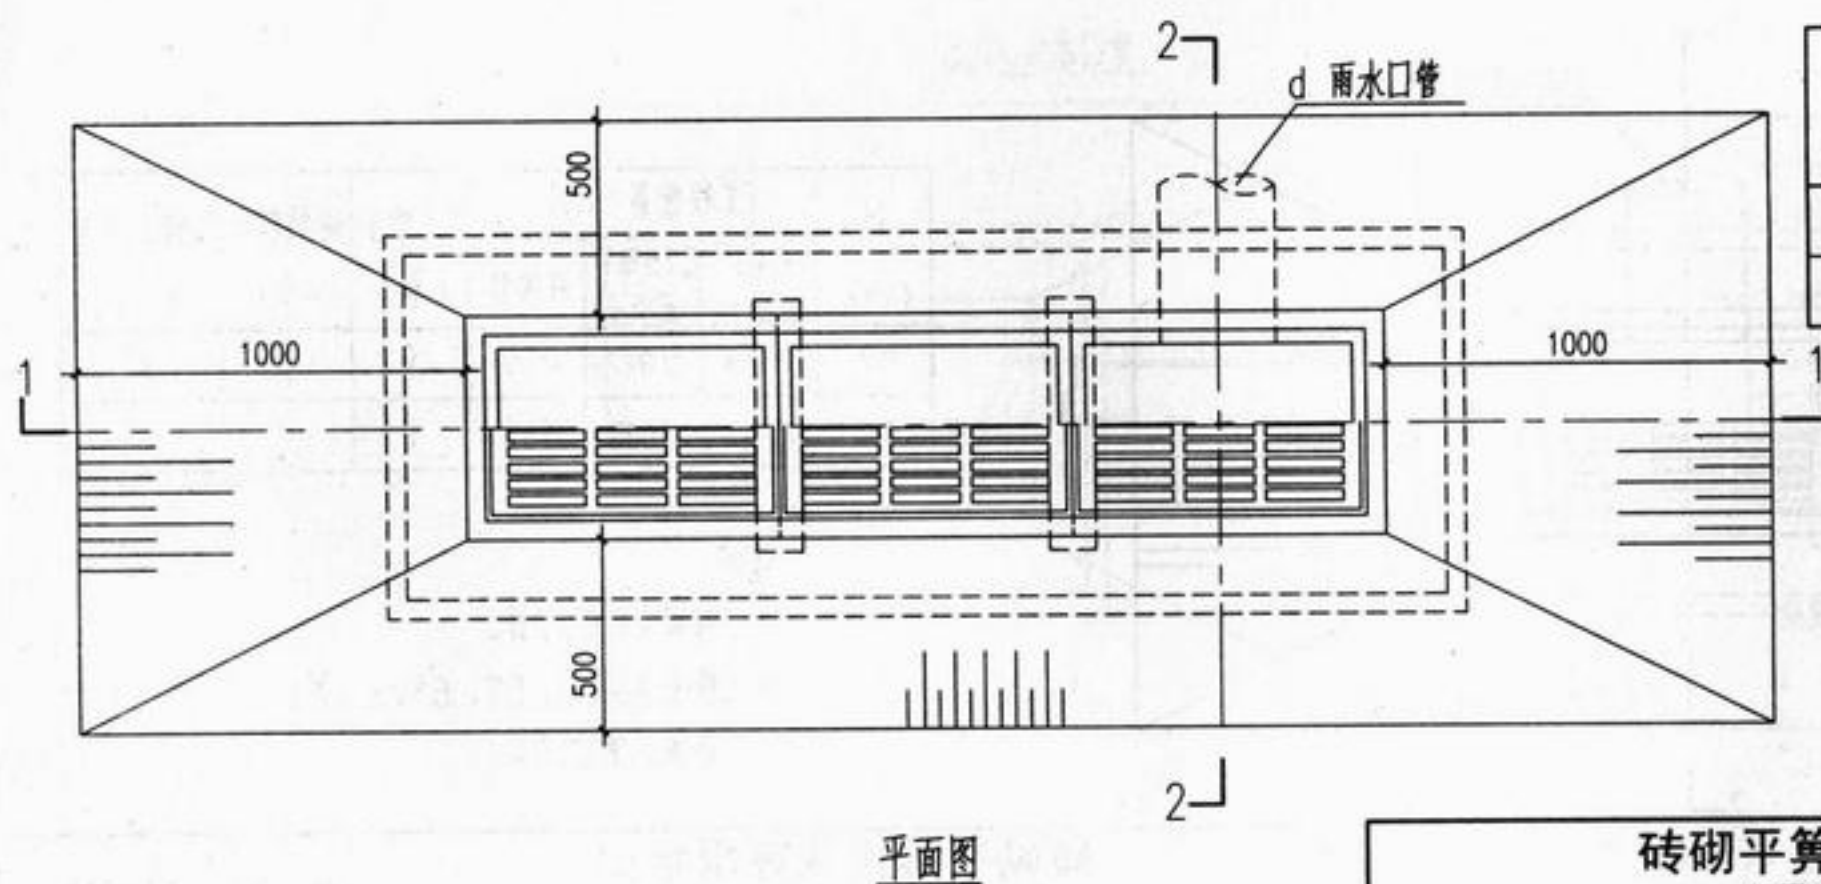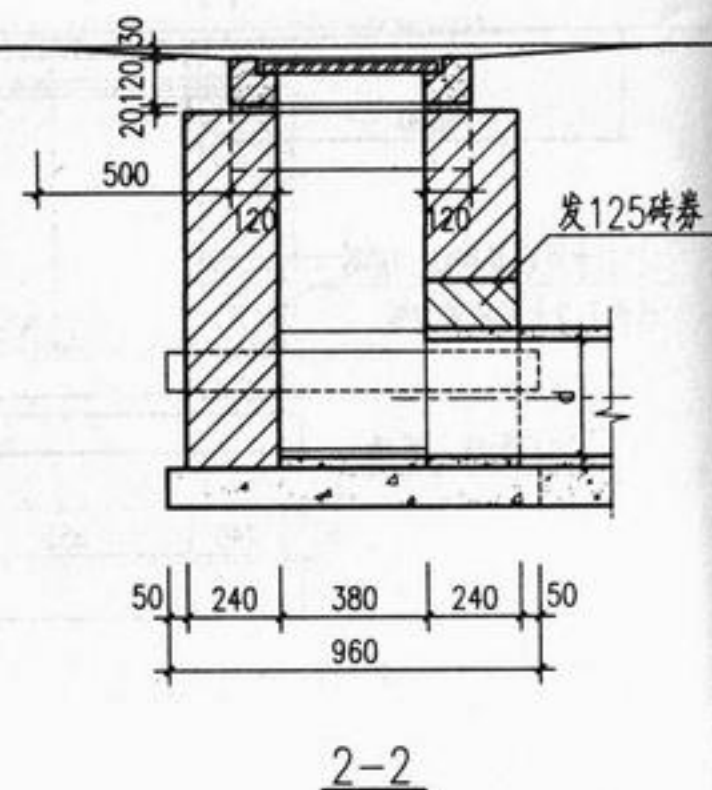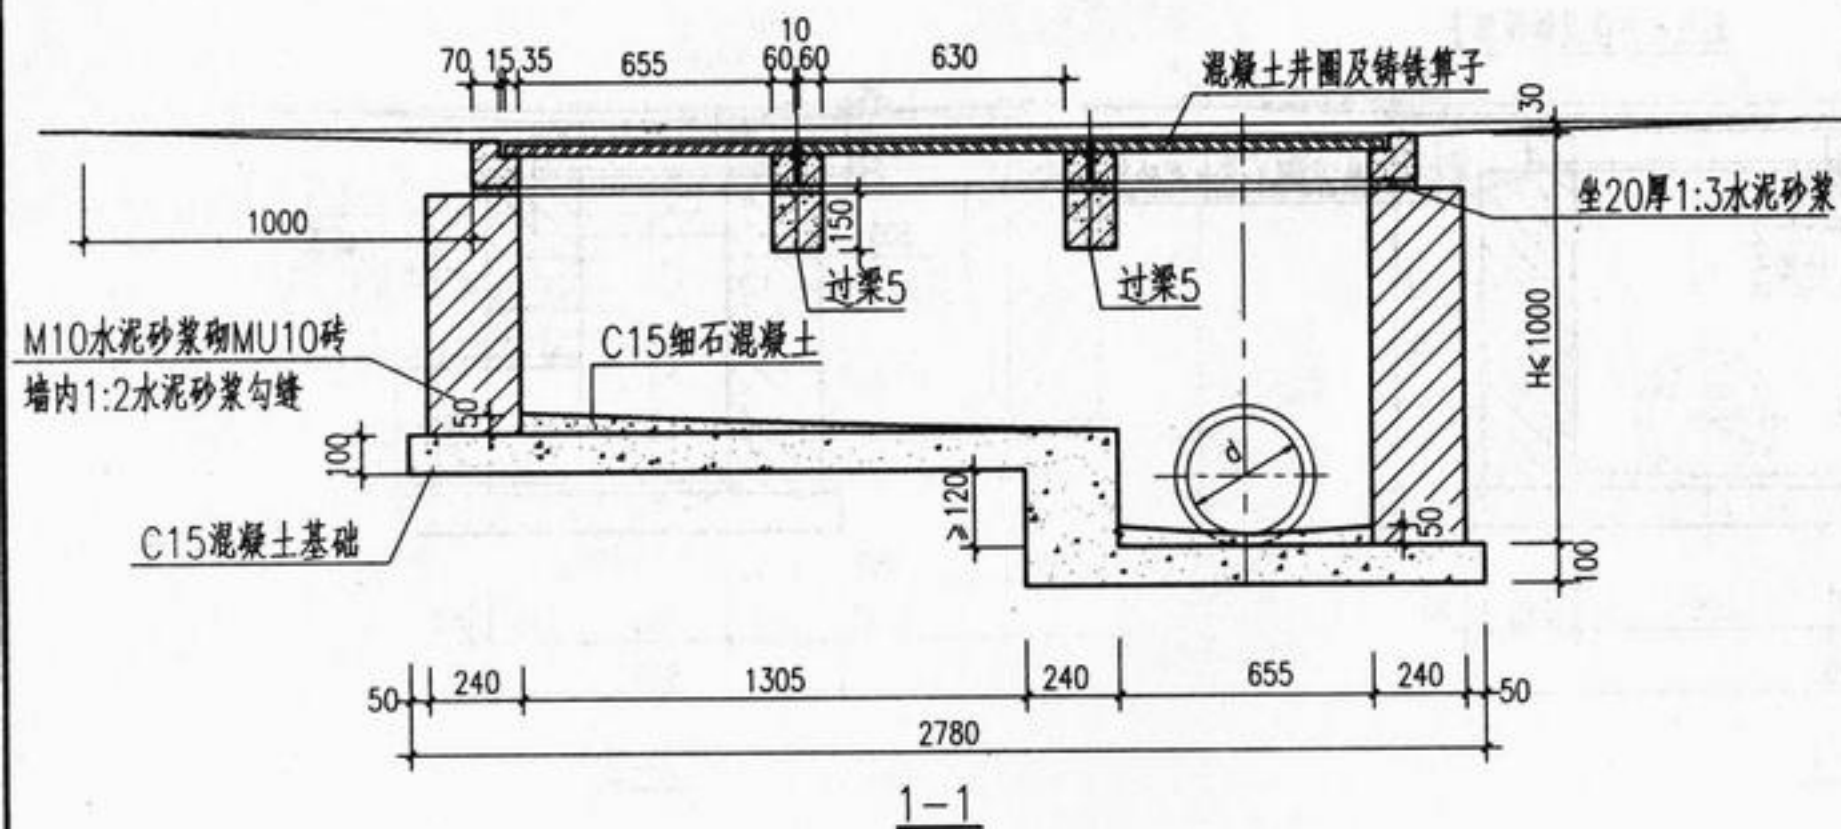


H (m)	工程数量 (m ³)			过梁5 (根)	铸铁算子 (个)	混凝土井圈 (个)
	C15 混凝土	C15细石 混凝土	砖砌体			
0.7	0.318	0.027	0.58	2	3	3
1.0	0.318	0.027	1.02	2	3	3

说明:


1. 本图按三算设计, 具体算数和d值需根据实际需要确定, 三算时d=300.
2. 过梁5见第27页.
3. 算子见第56、57、61、62页.
4. 井圈见第23页.

砖砌平算式多算雨水口
(混凝土井圈)


图集号 05S518

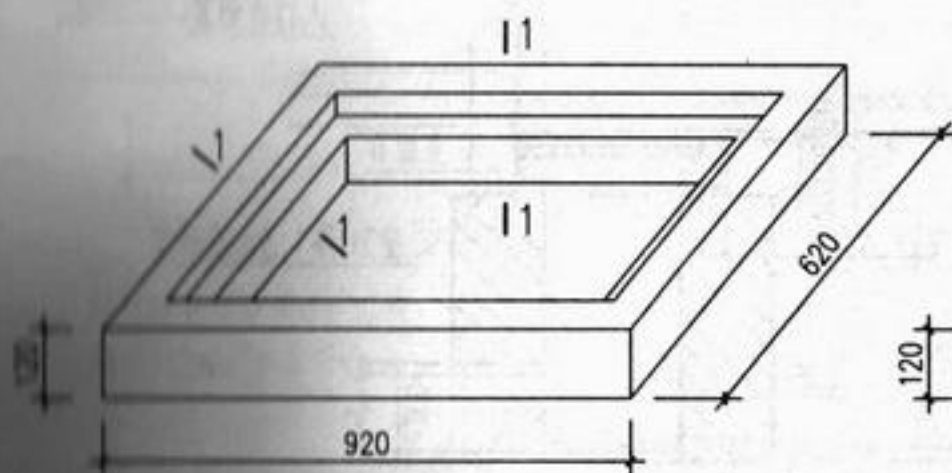

平算式单算雨水口圈

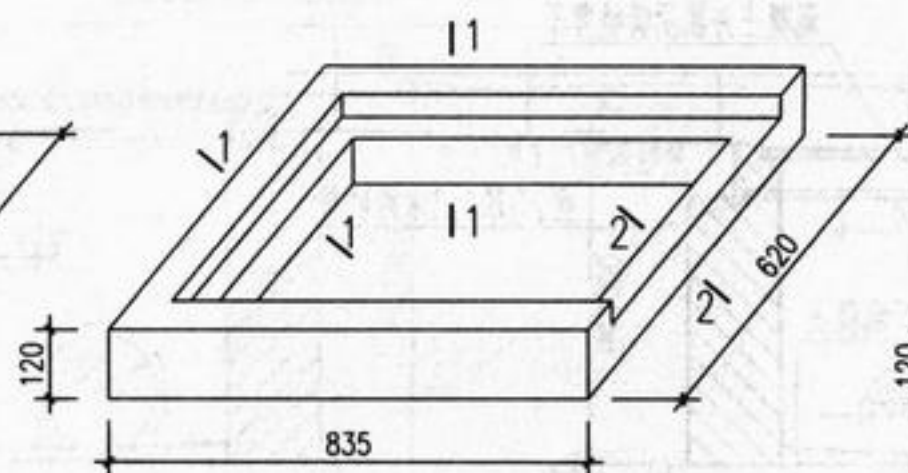

平算式双、多算雨水口边圈

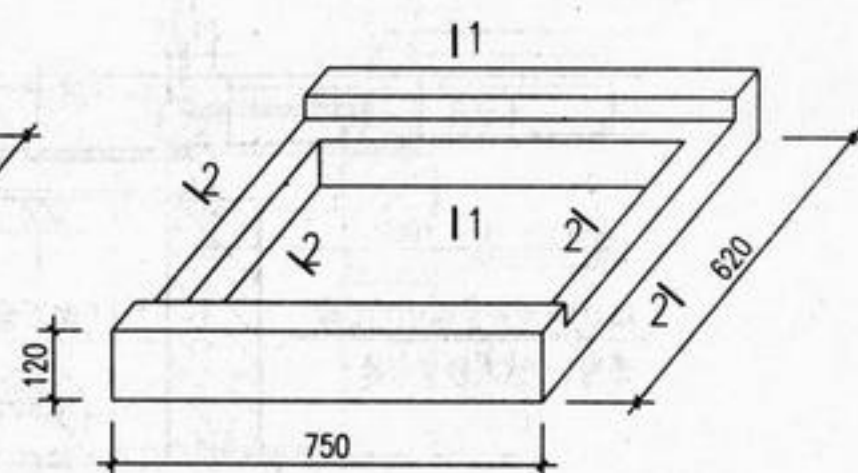


平算式多算雨水口中圈




平算式单算雨水口圈配筋大样



平算式双、多算雨水口边圈配筋大样

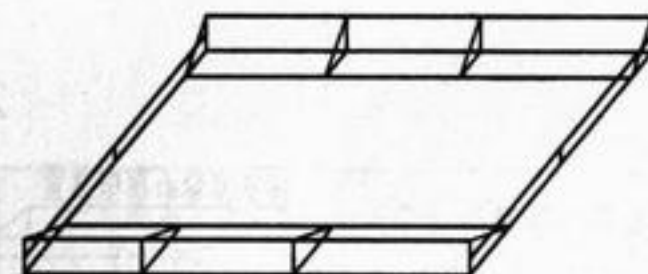

平算式多算雨水口中圈配筋大样

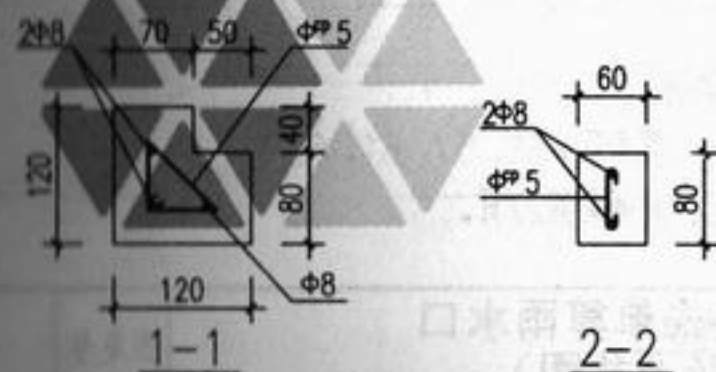

说明:

1. 材料: 混凝土C30、S4、F150(根据需要选用); 钢筋 Φ -HPB235、 Φ^P -CPB550.
2. 混凝土净保护层: 30mm.
3. 构件表面要求平直、压光.

砖砌平算式雨水口混凝土井圈




图集号

05S518

审核 王憬山 王憬山 校对 盛奕节 设计 温丽晖 温丽晖

页

23

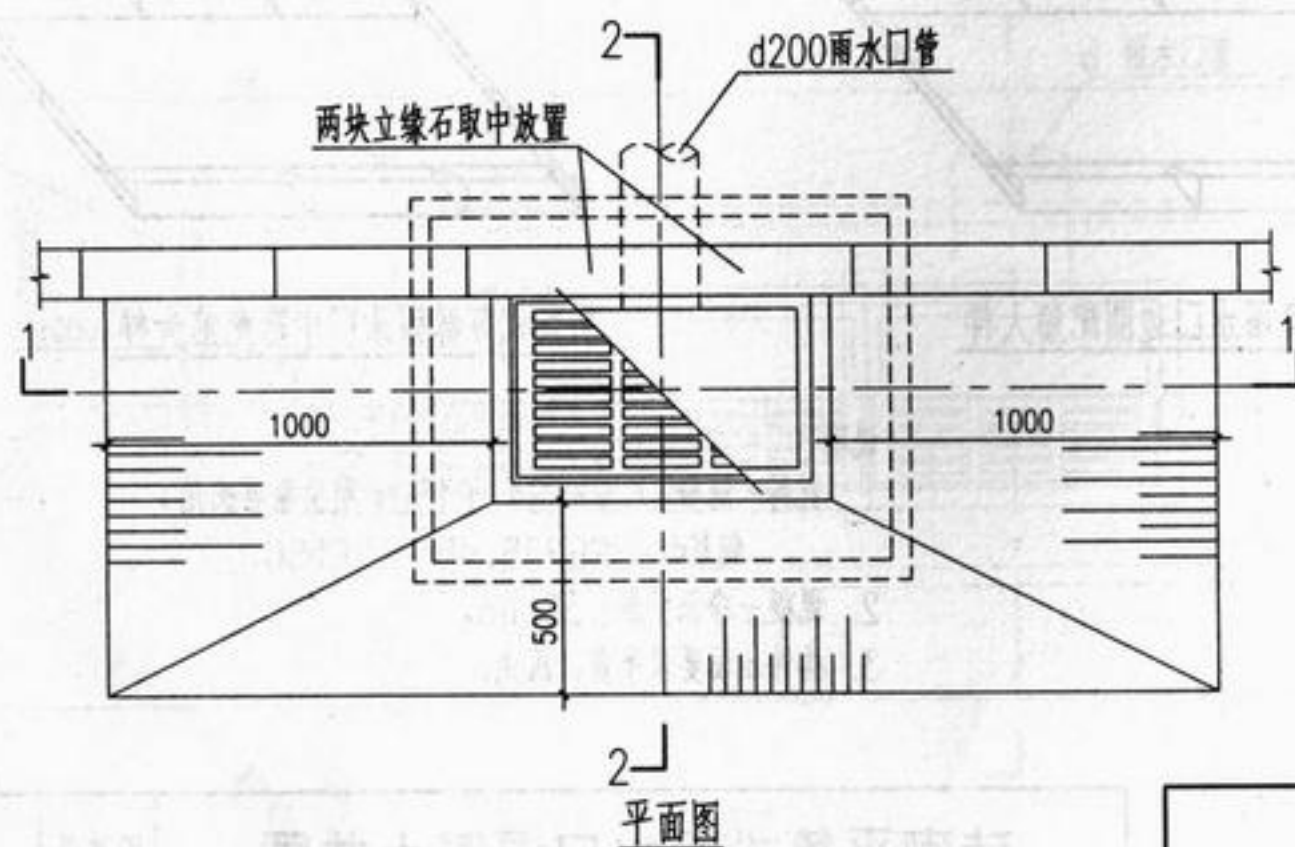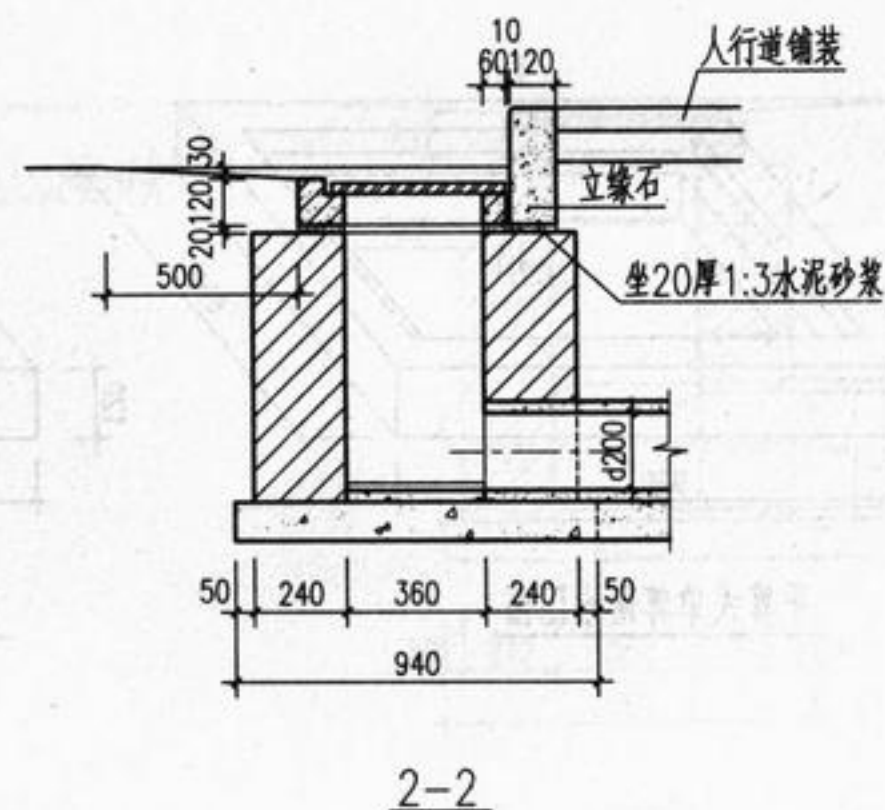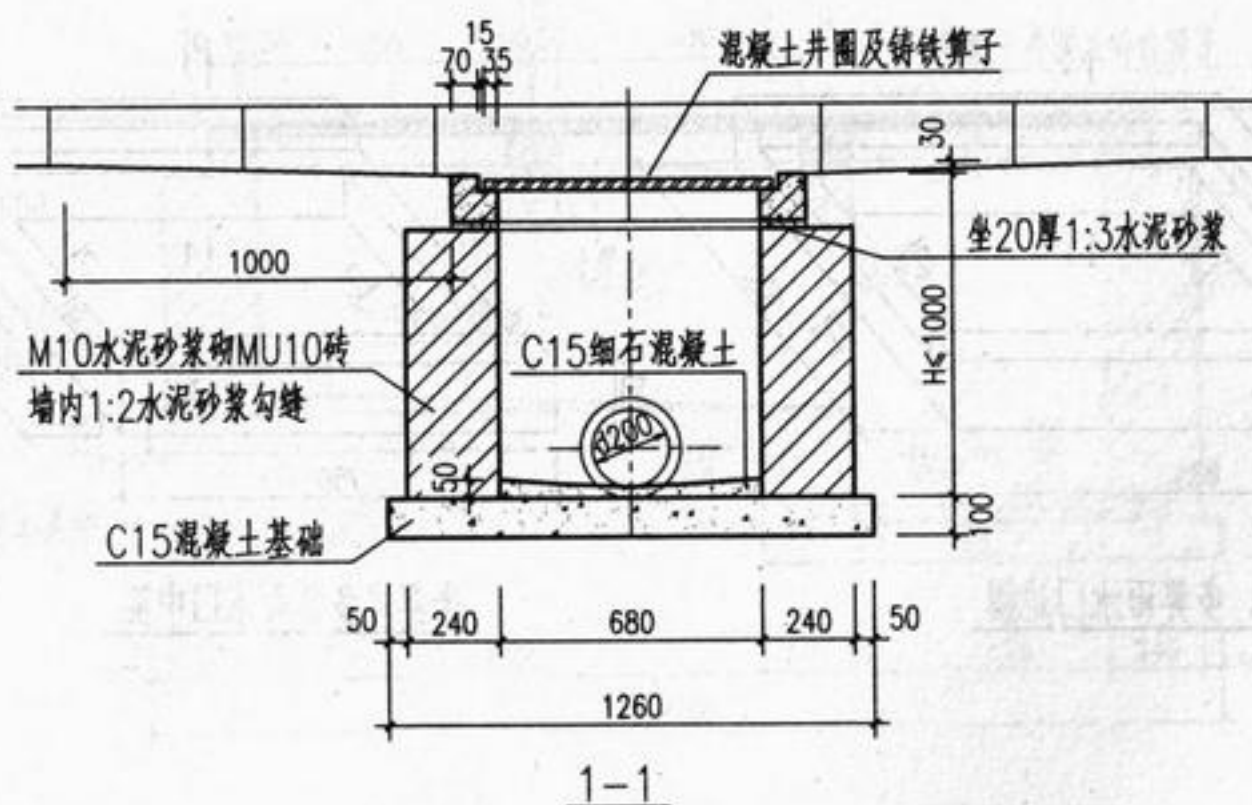

H (m)	工程数量 (m ³)			铸铁算子 (个)	混凝土井圈 (个)
	C15 混凝土	C15细石 混凝土	砖砌体		
0.7	0.118	0.012	0.40	1	1
1.0	0.118	0.012	0.61	1	1

说明:

1. 算子见第56、57、61、62页。
2. 井圈见第27页。

砖砌偏沟式单算雨水口
(混凝土井圈)

图集号

05S518

审核

王憬山

王憬山

校对

盛奕节




设计

温雨晖

温雨晖


页

24

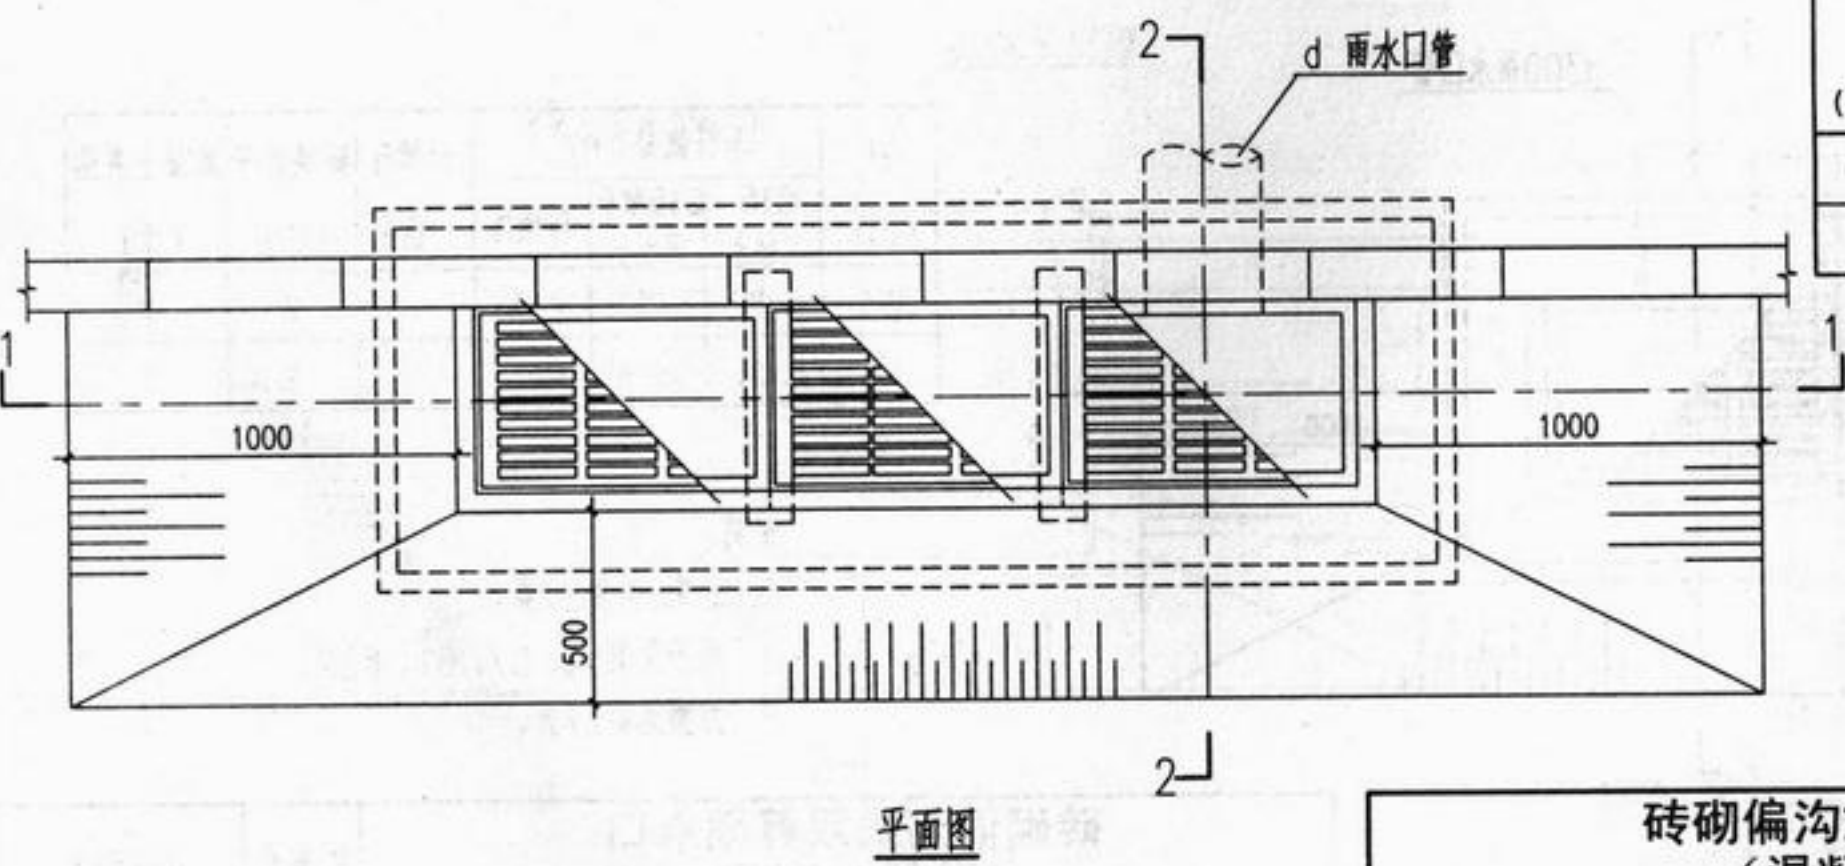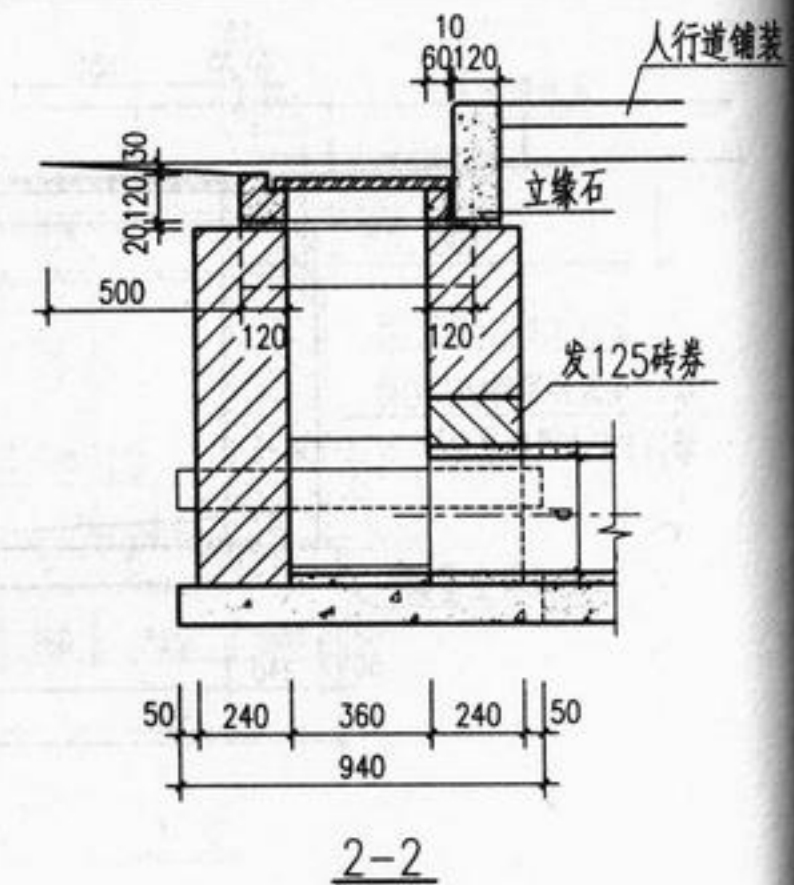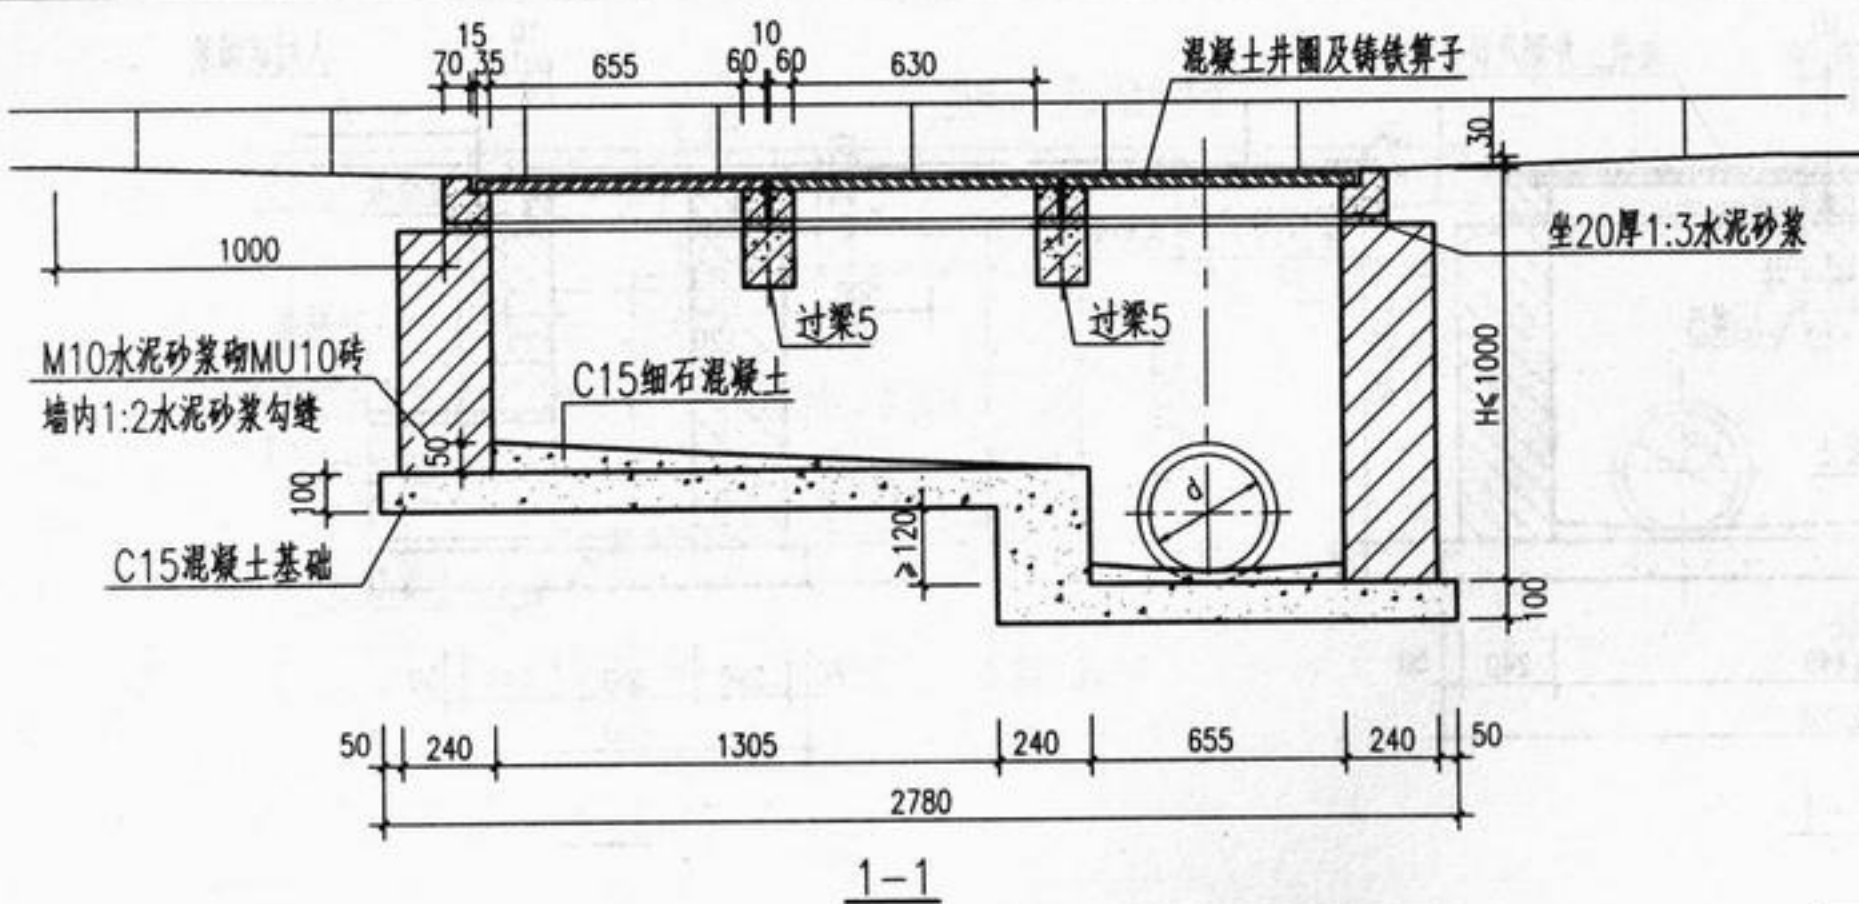


H (m)	工程数量 (m ³)			过梁5 (根)	铸铁算子 (个)	混凝土井圈 (个)
	C15 混凝土	C15细石 混凝土	砖砌体			
0.7	0.311	0.027	0.57	2	3	3
1.0	0.311	0.027	1.01	2	3	3


- 说明:
1. 本图按三算设计, 具体算数和d值需根据实际需要确定, 三算时d=300.
 2. 过梁5见第27页.
 3. 算子见第56、57、61、62页.
 4. 井圈见第27页.

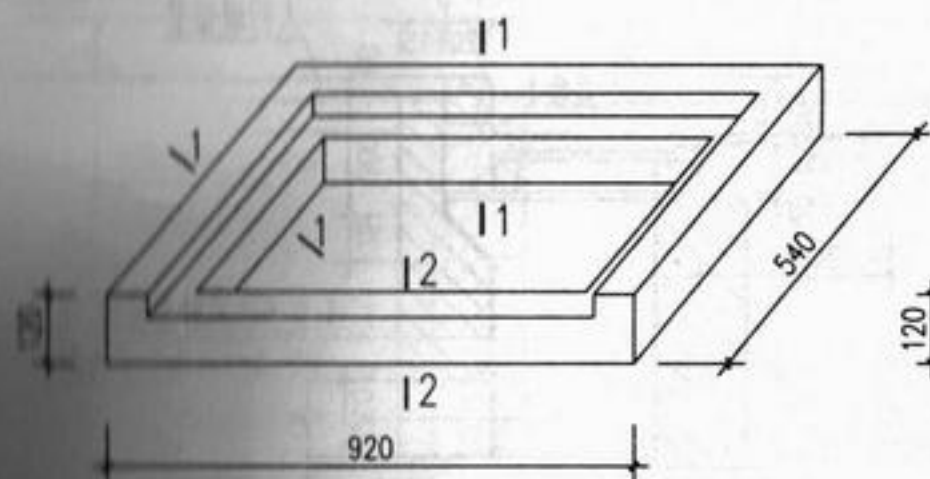

偏沟式单算雨水口圈

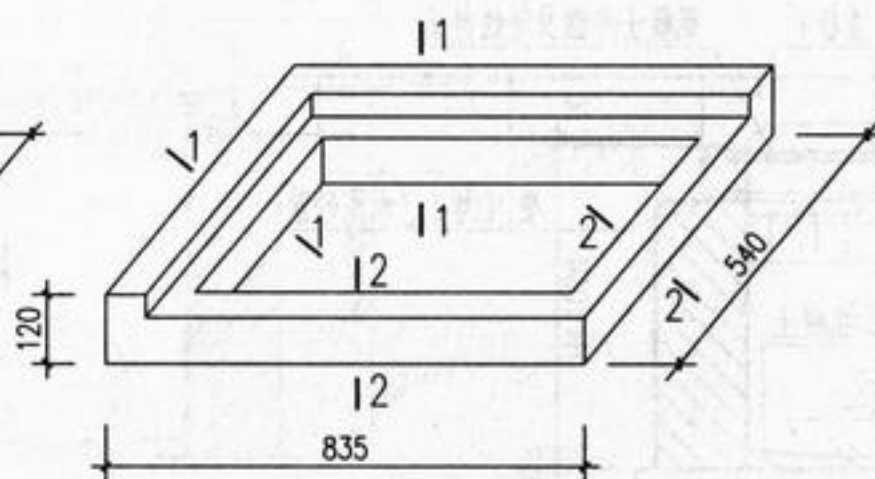

偏沟式双、多算雨水口边圈
(反正各一)

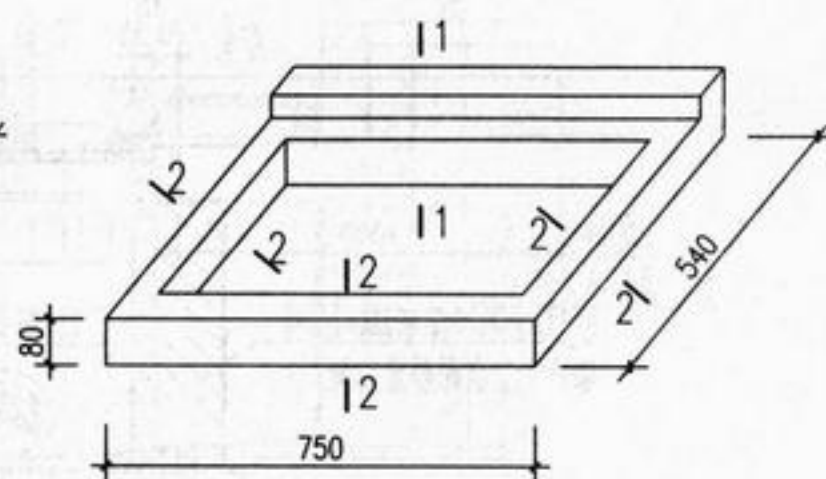


偏沟式多算雨水口中圈




偏沟式单算雨水口圈配筋大样




偏沟式双、多算雨水口边圈配筋大样

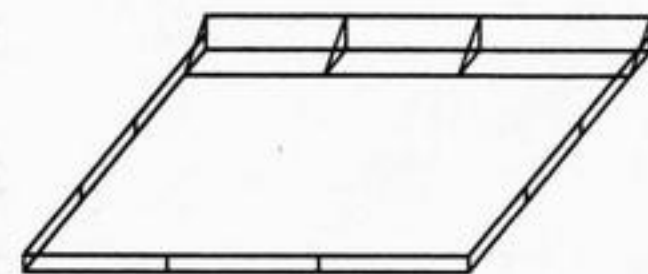

偏沟式多算雨水口中圈配筋大样

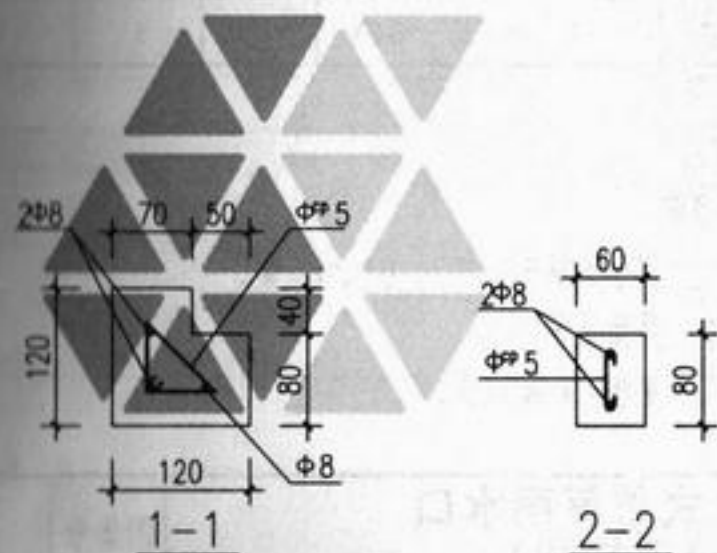

2-2

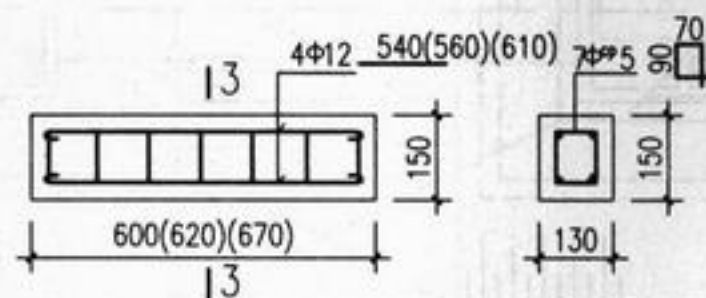

过梁5配筋图

3-3

说明:

1. 材料: 混凝土C30、S4、F150(根据需要选用); 钢筋Φ-HPB235、Φ^p-CPB550.
2. 混凝土净保护层: 30mm.
3. 构件表面要求平直、压光.
4. 过梁5括号内数值适用于平算式雨水口(混凝土井圈)、联合式雨水口(混凝土井圈).

砖砌偏沟式雨水口混凝土井圈及过梁

图集号

05S518

审核 王憬山

王憬山


校对 盛奕节

设计 温丽晖


温丽晖

页


27

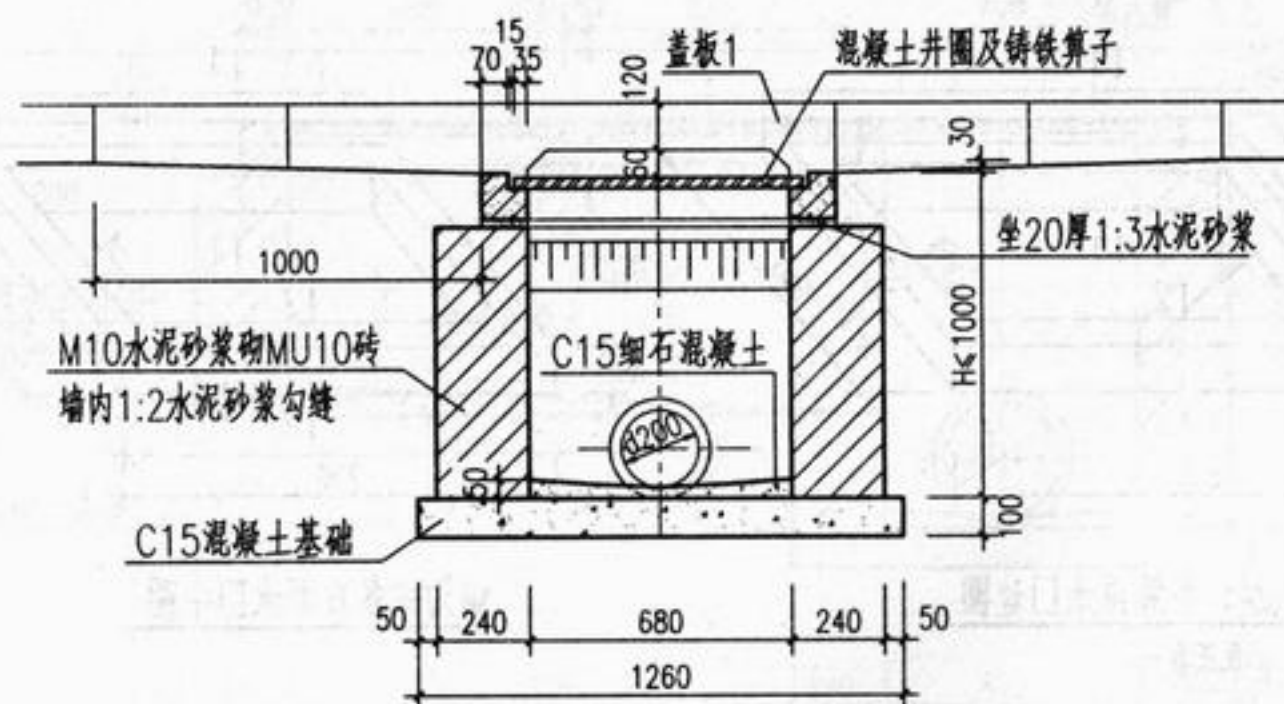

1-1

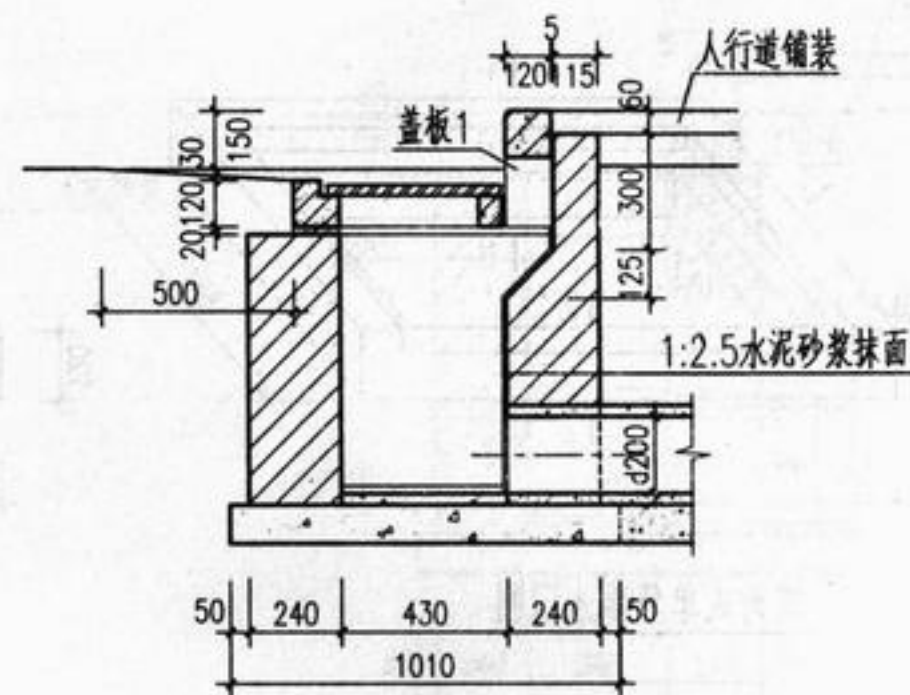

2-2

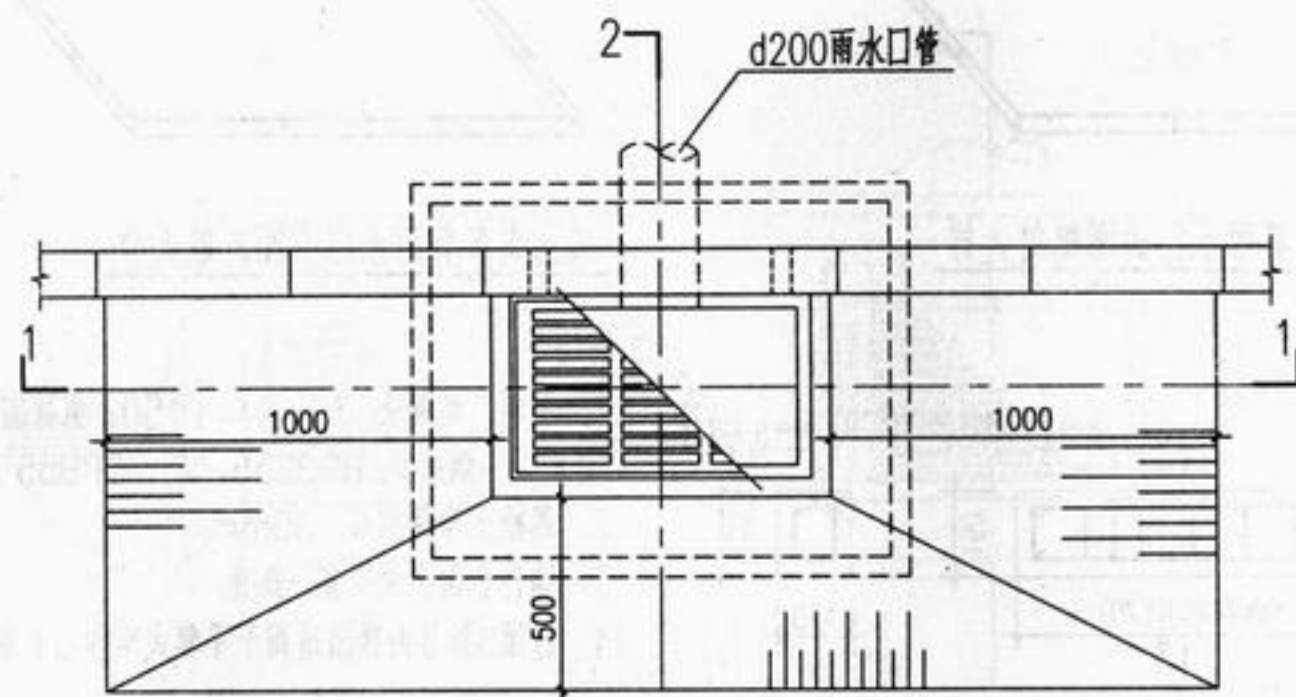

平面图

H (m)	工程数量 (m ³)			盖板1 (块)	铸铁箅子 (个)	混凝土井圈 (个)
	C15 混凝土	C15细石 混凝土	砖砌体			
0.7	0.127	0.015	0.44	1	1	1
1.0	0.127	0.015	0.67	1	1	1

说明:

1. 箅子见第56、57、61、62页。
2. 井圈见第27页。
3. 盖板1见第31页。

砖砌联合式单算雨水口
(混凝土井圈)

图集号

05S518

审核 王憬山

设计 温雨晖

校对 盛奕节


设计 温雨晖

设计 温雨晖


设计 温雨晖

页


28

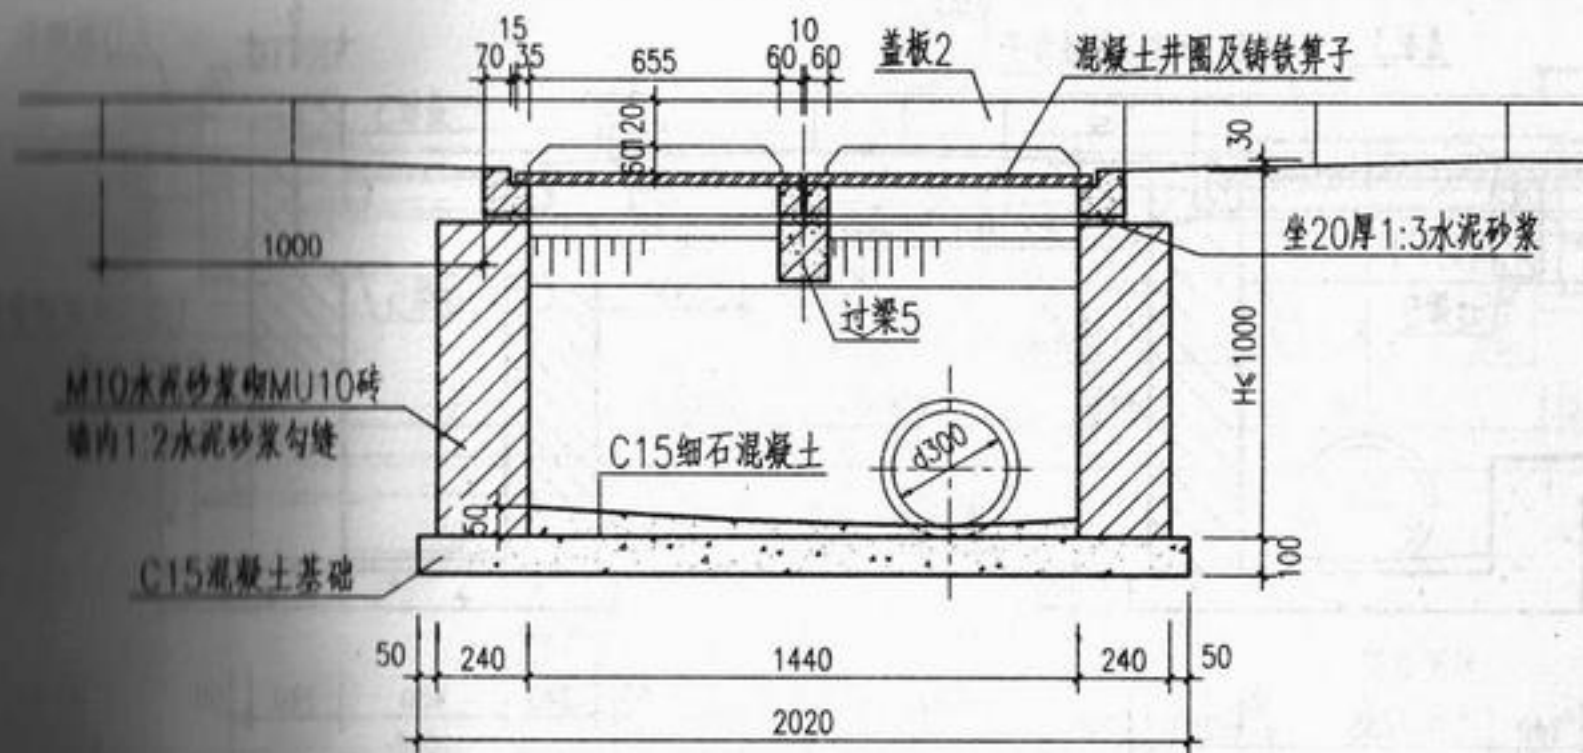

1-1

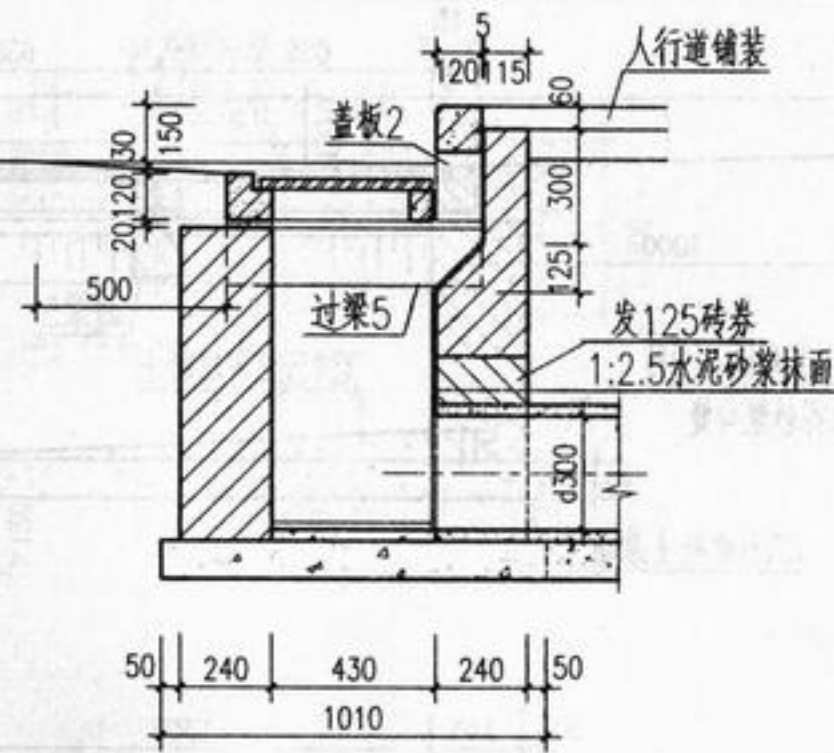

2-2

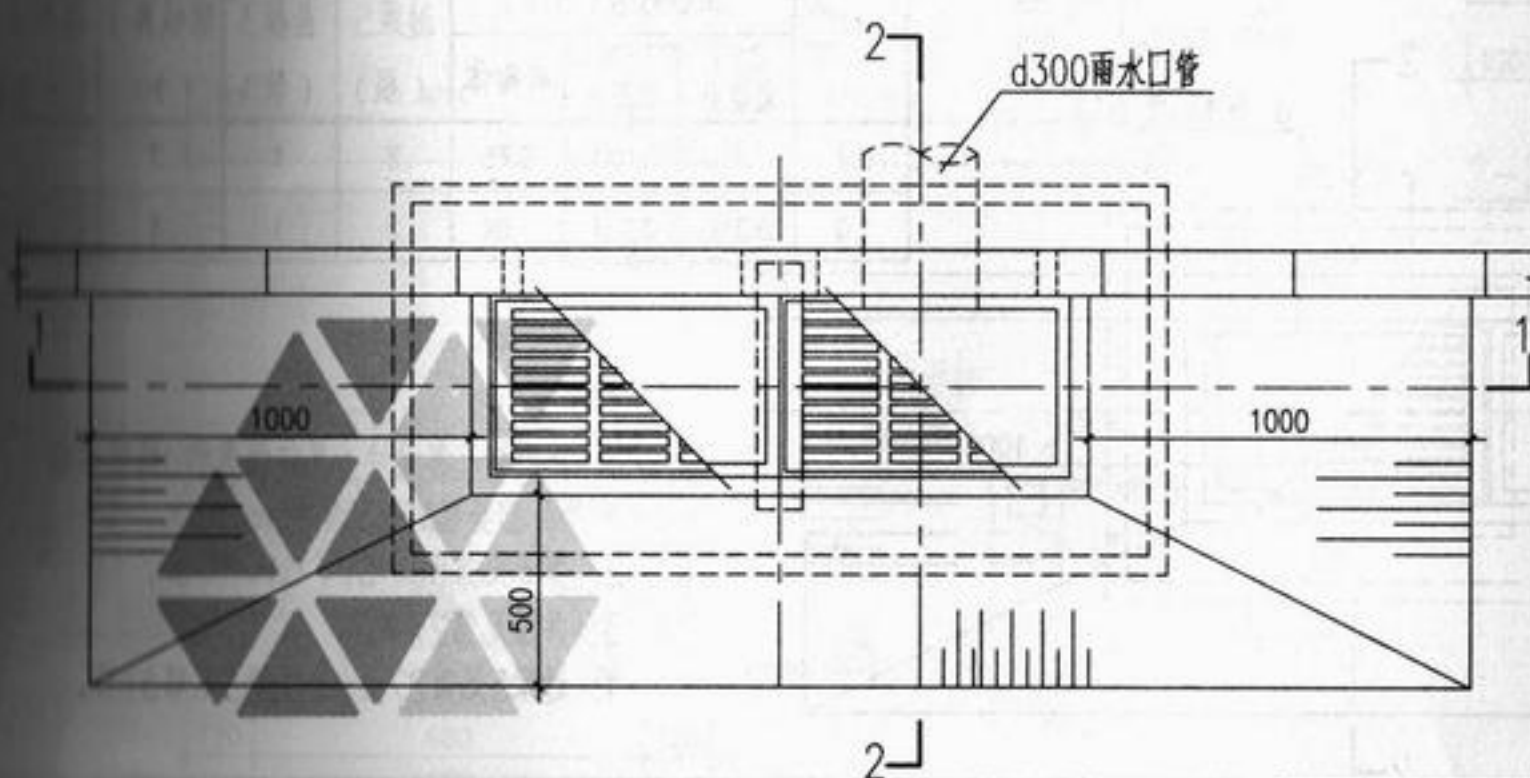

平面图



H (m)	工程数量 (m ³)			过梁5 (根)	盖板2 (块)	铸铁算子 (个)	混凝土井圈 (个)
	C15 混凝土	C15细石 混凝土	砖砌体				
0.7	0.204	0.031	0.64	1	1	2	2
1.0	0.204	0.031	0.98	1	1	2	2

说明:


1. 算子见第56、57、61、62页。
2. 井圈见第27页。
3. 过梁5见第27页、盖板2见第31页。

砖砌联合式双算雨水口
(混凝土井圈)

图集号 05S518

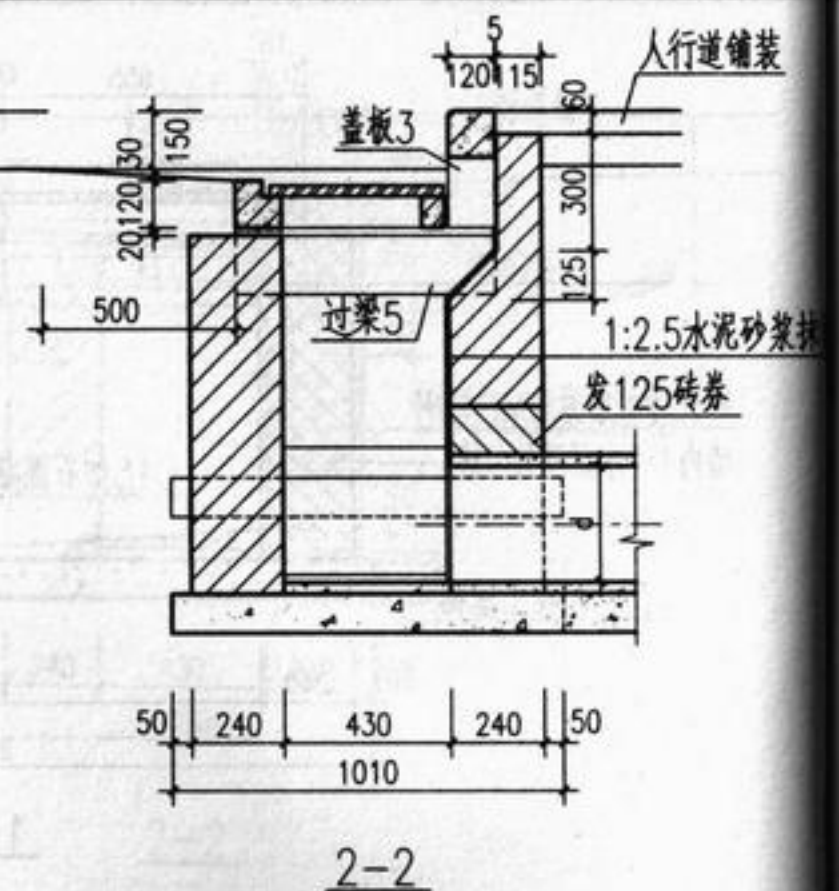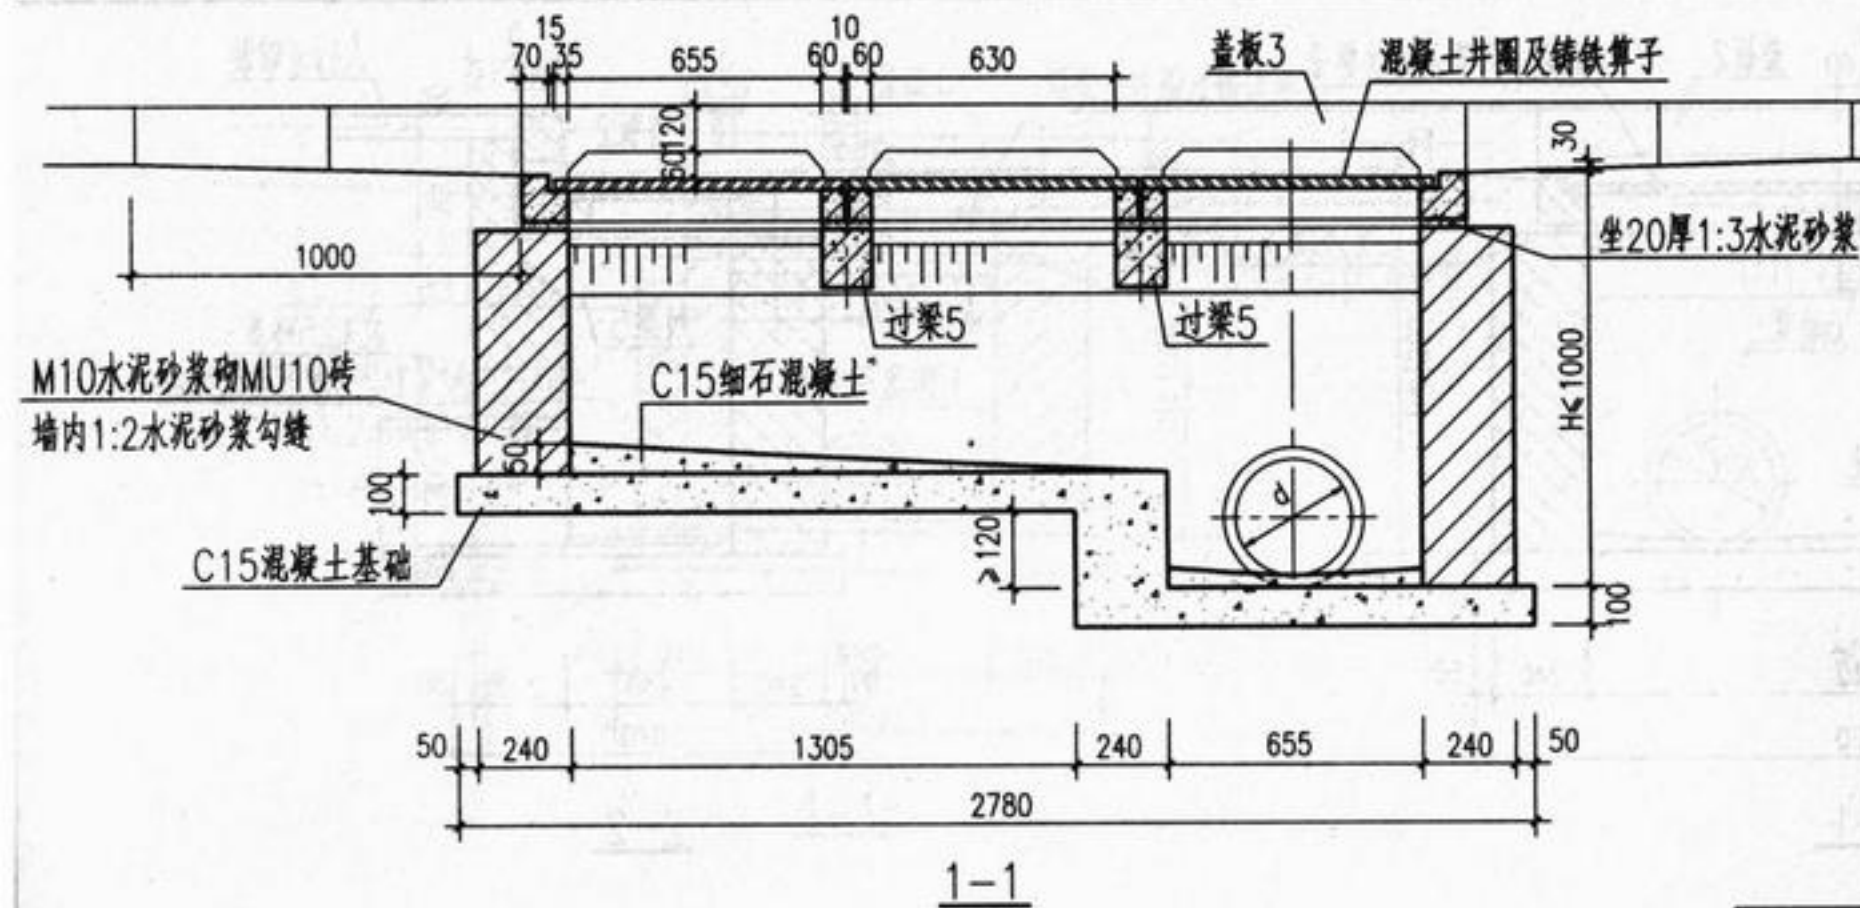

H (m)	工程数量 (m ³)			过梁5 (根)	盖板3 (块)	铸铁算子 (个)	混凝土井圈 (个)
	C15 混凝土	C15细石 混凝土	砖砌体				
0.7	0.310	0.031	0.65	2	1	3	3
1.0	0.310	0.031	1.09	2	1	3	3

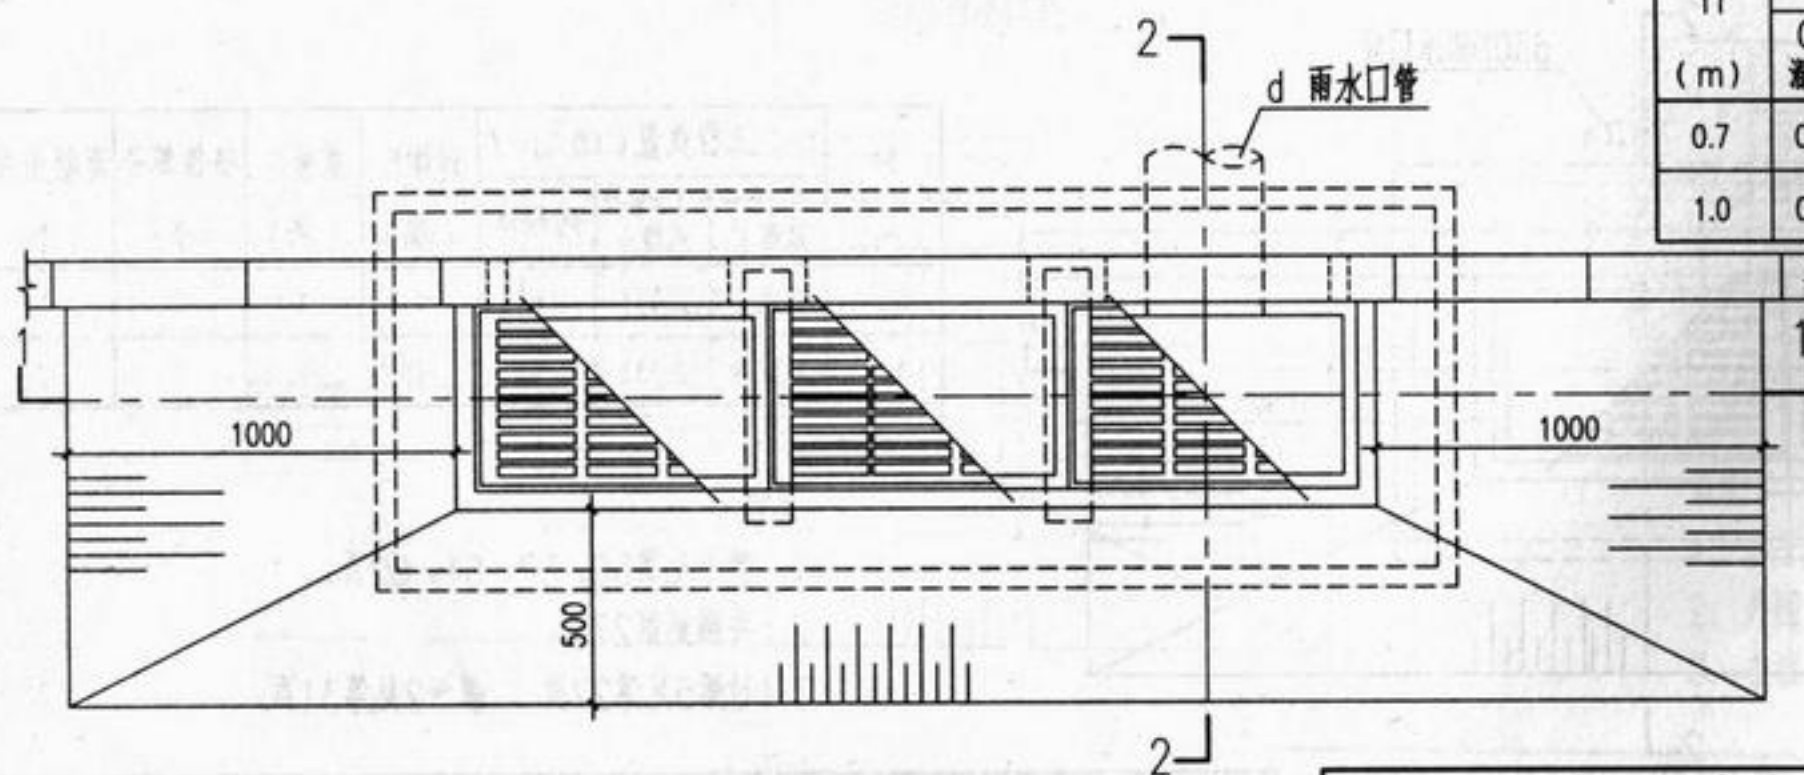


说明:


1. 本图按三算设计, 具体算数和d值需根据实际需要确定, 三算时d=300.
2. 算子见第56、57、61、62页.
3. 井圈见第27页.
4. 过梁5见第27页、盖板3见第31页.

砖砌联合式多算雨水口
(混凝土井圈)


图集号 05S518

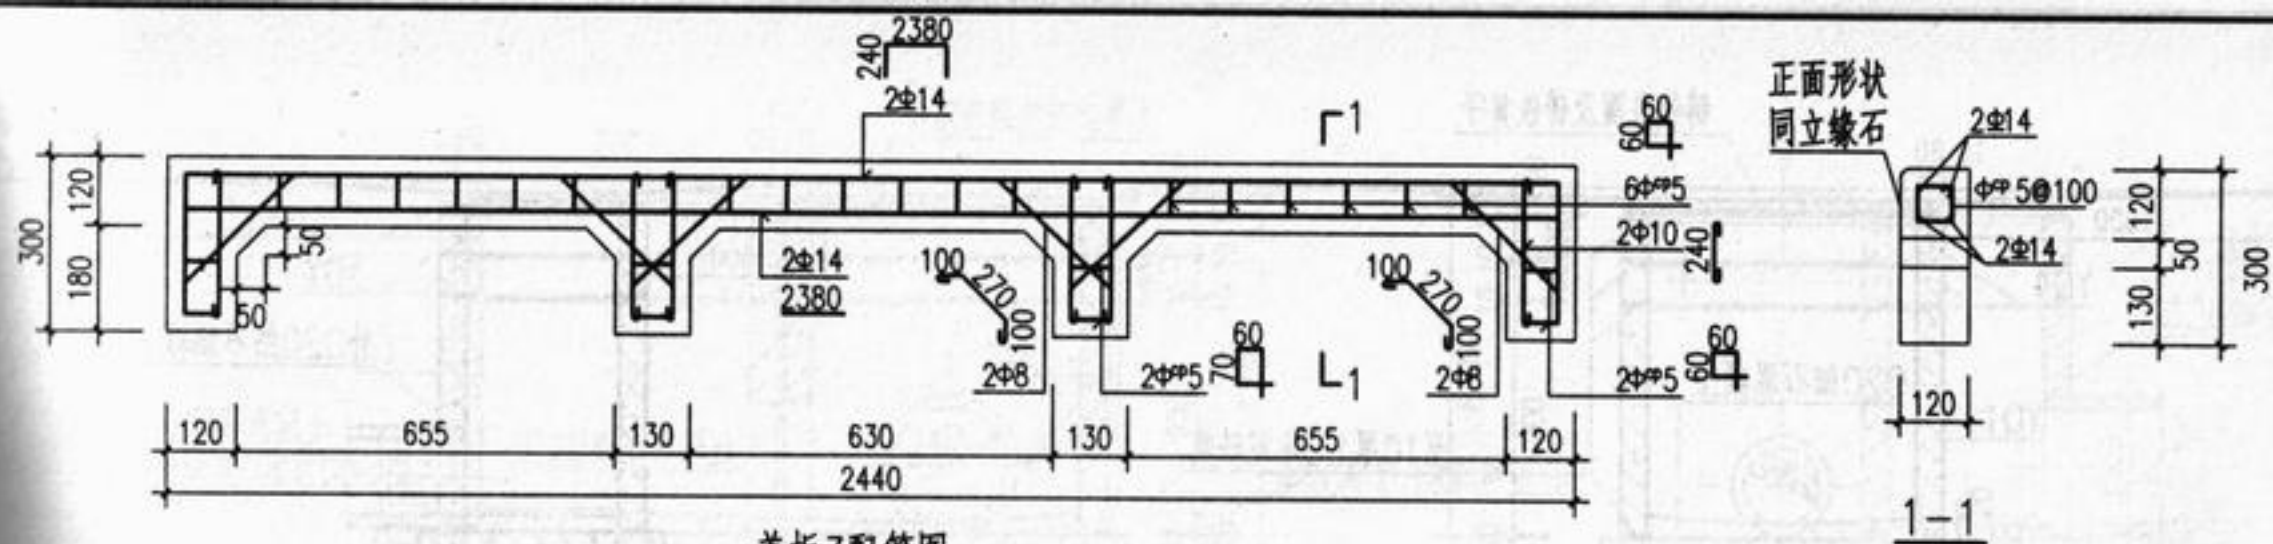

盖板3配筋图

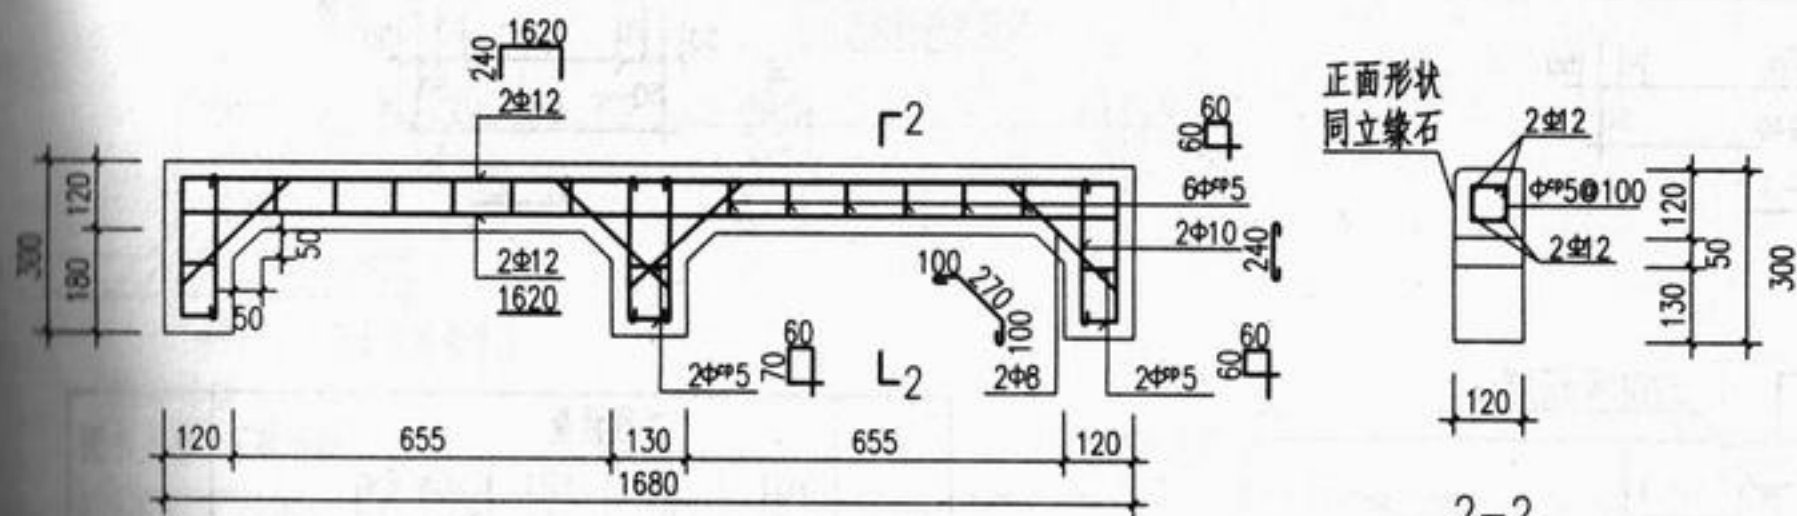

盖板2配筋图

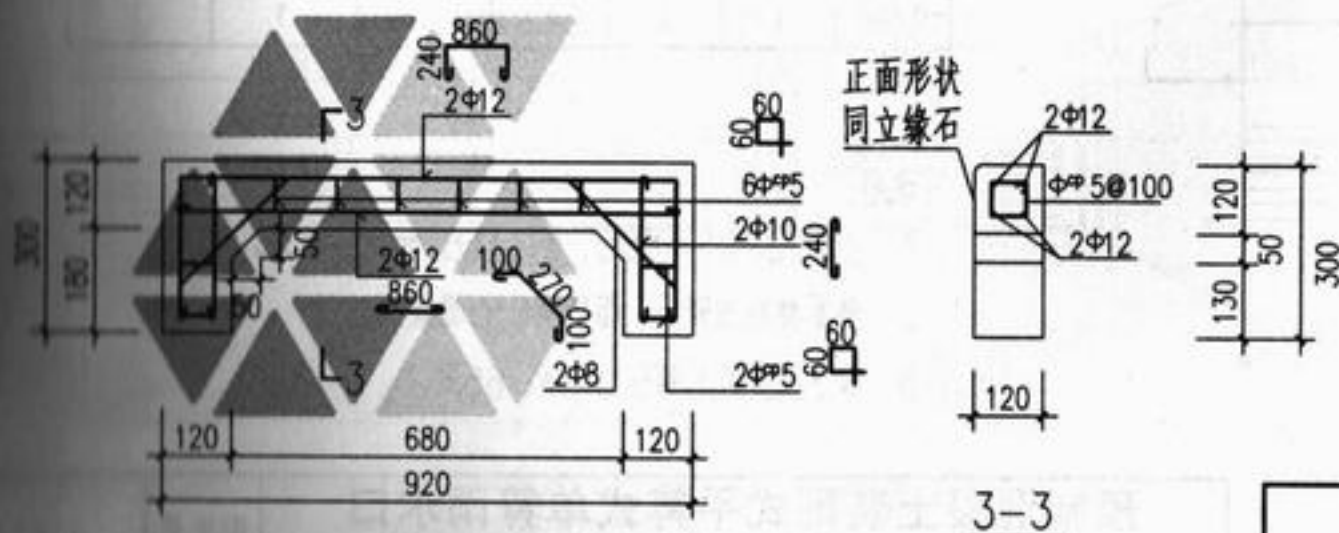

盖板1配筋图

说明:

1. 材料: 混凝土C30、S4、F150(根据需要选用);
钢筋Φ-HPB235、Φ-HRB335、Φ^{CP}-CPB550.
2. 混凝土净保护层: 30mm.
3. 构件表面要求平直、压光.
4. 图中盖板3为三算尺寸, 当大于三算时按实际尺寸参考此配筋.

砖砌联合式雨水口混凝土盖板




图集号

05S518

审核 王憬山 王憬山 校对 盛奕节 盛奕节 设计 温丽晖 温丽晖

页

31

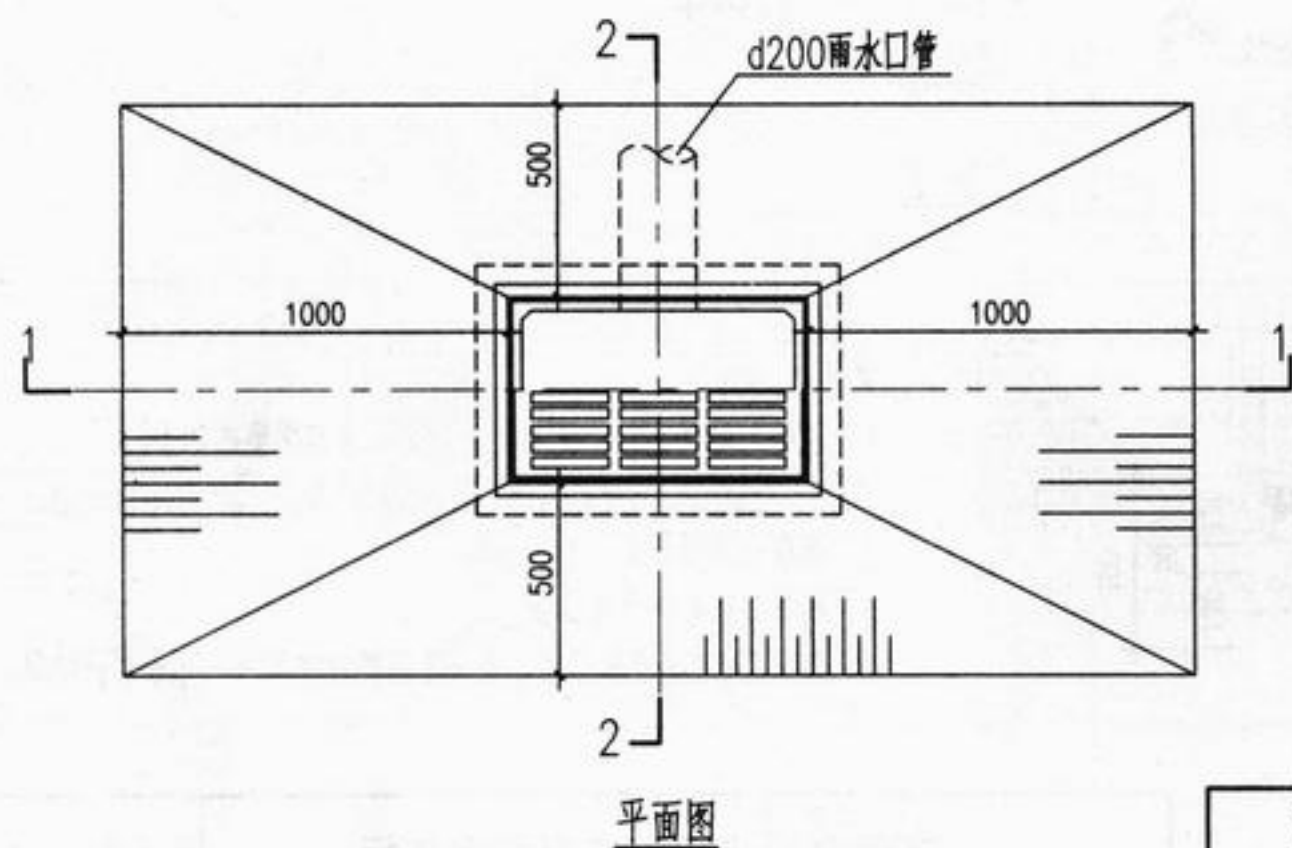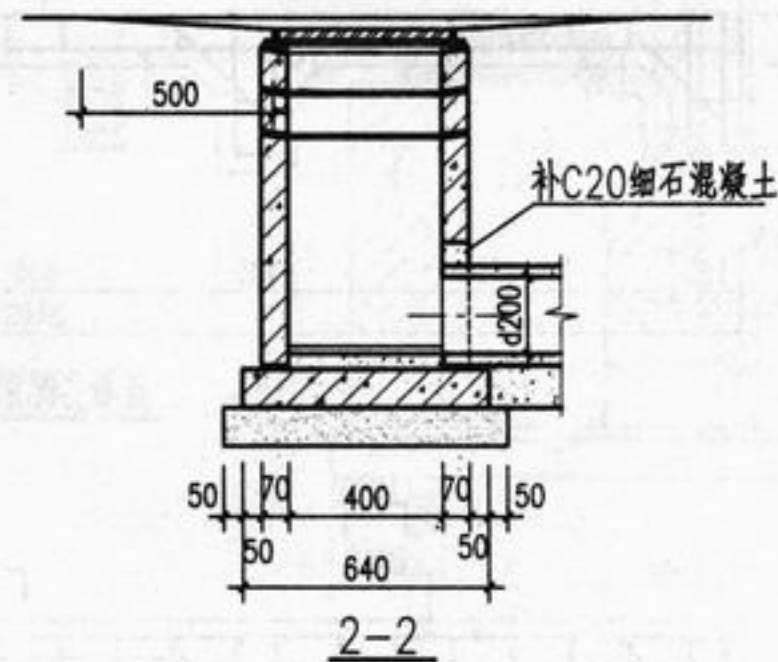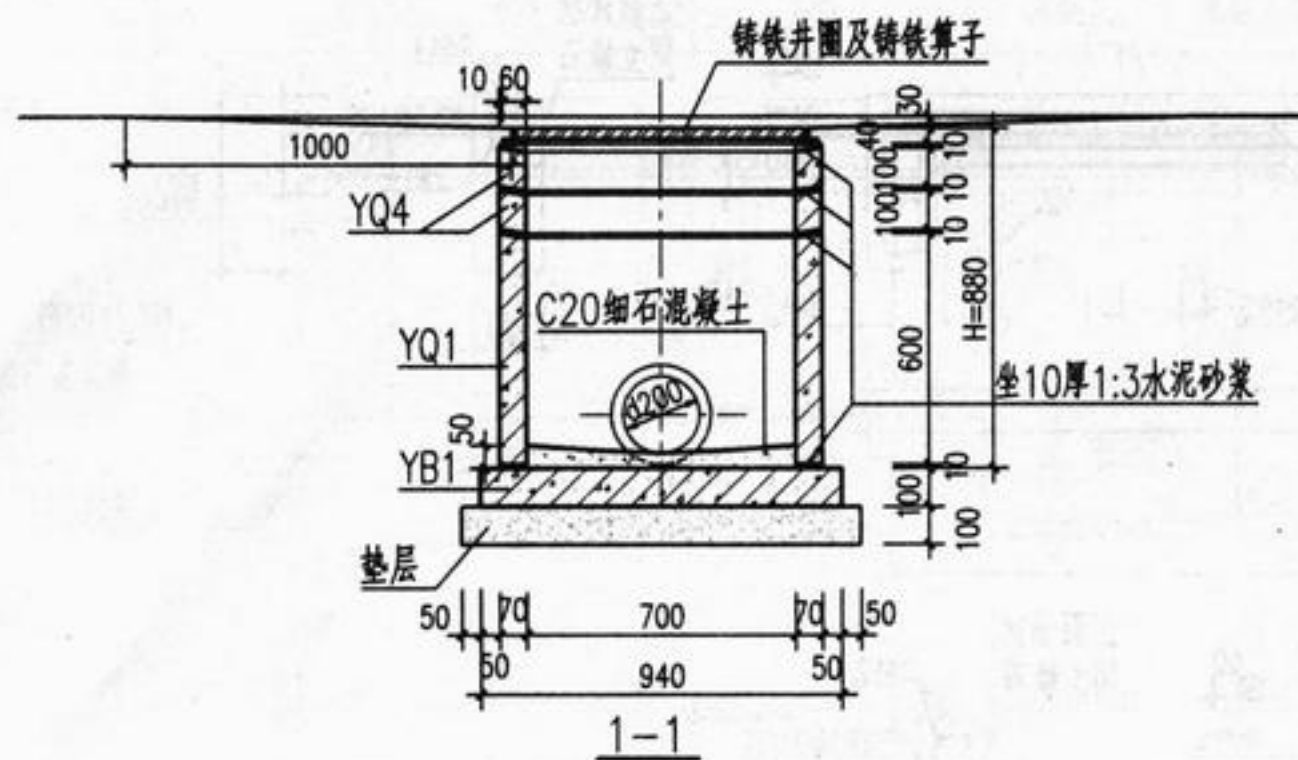

H (m)	工程数量				铸铁箅子 (个)	铸铁井圈 (个)
	YQ1 (块)	YQ4 (块)	YB1 (块)	C20细石混凝土 (m ³)		
0.660	1	—	1	0.0175	1	1
0.880	1	2	1		1	1

说明:

1. 本图所示为H=880, 当H=660时YQ4取消.
2. 垫层材料为碎石、粗砂或C15混凝土.
3. 箅子及井圈见第53、54、65页.

预制混凝土装配式平箅式单箅雨水口
(铸铁井圈)




图集号

05S518

审核 王憬山 设计 温丽晖

页


32

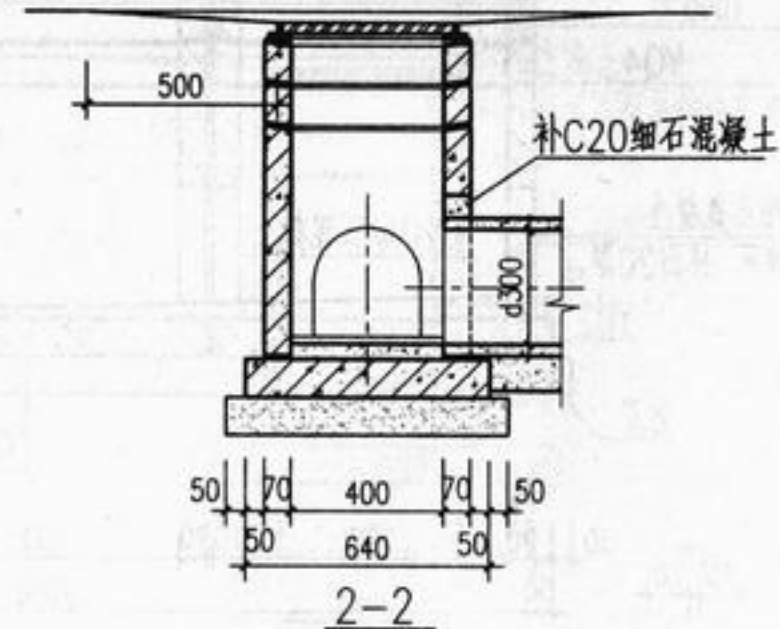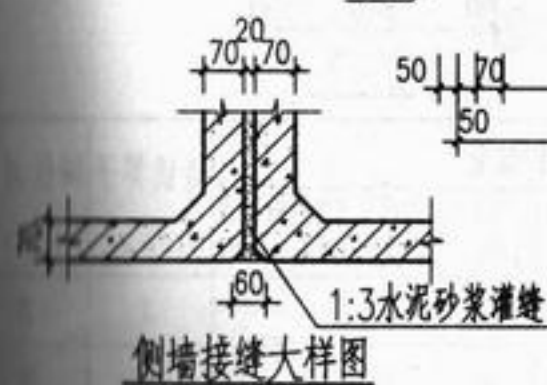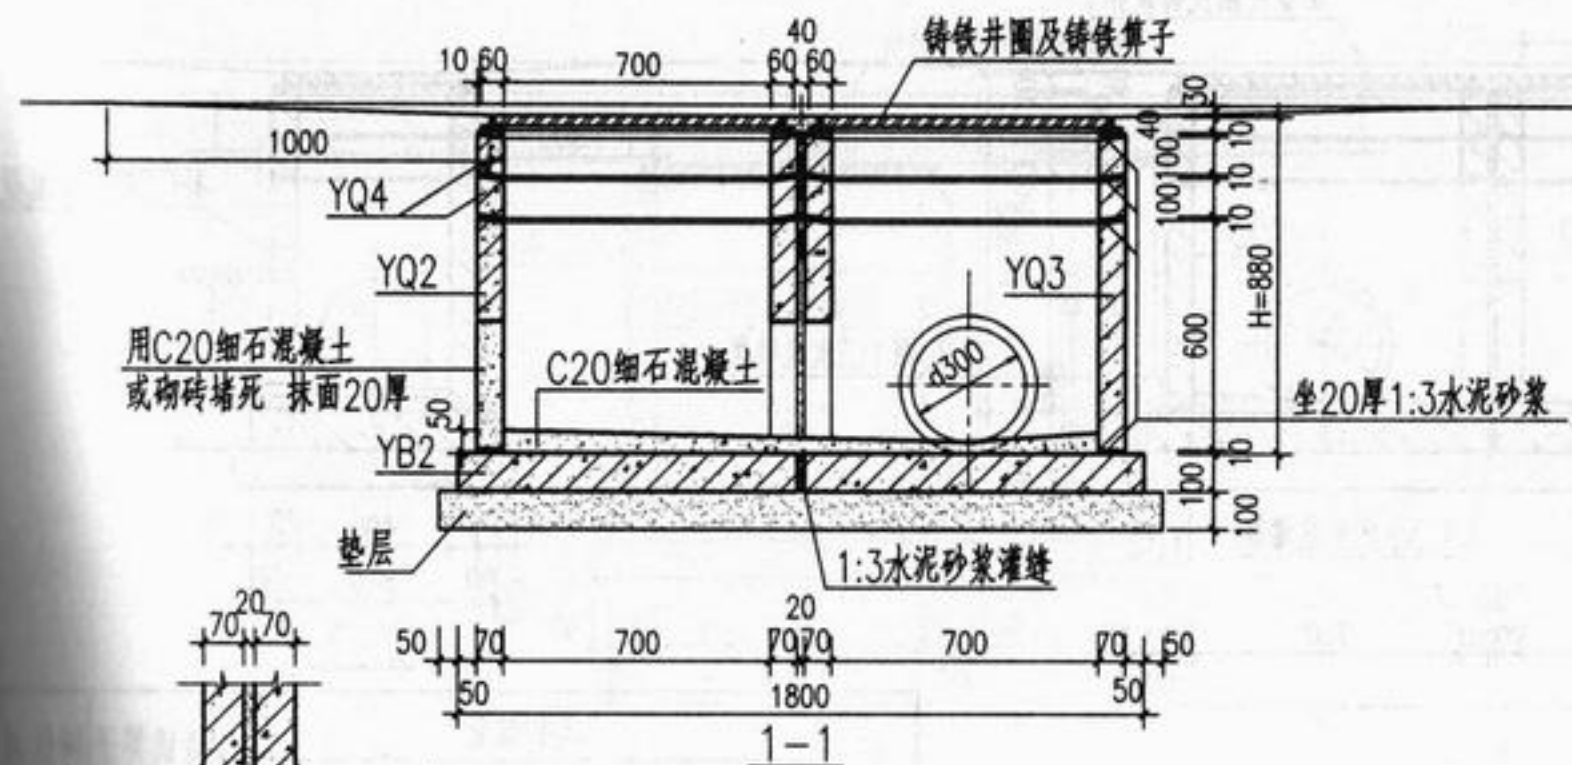

H (m)	工程数量					铸铁算子 (个)	铸铁井圈 (个)
	YQ2 (块)	YQ3 (块)	YQ4 (块)	YB2 (块)	C20细石混凝土 (m³)		
0.660	1	1	—	2	0.0432	2	2
0.880	1	1	4	2		2	2


说明:

1. 本图所示为H=880, 当H=660时YQ4取消.
2. 垫层材料为碎石、粗砂或C15混凝土.
3. 算子及井圈见第53、54、65页.

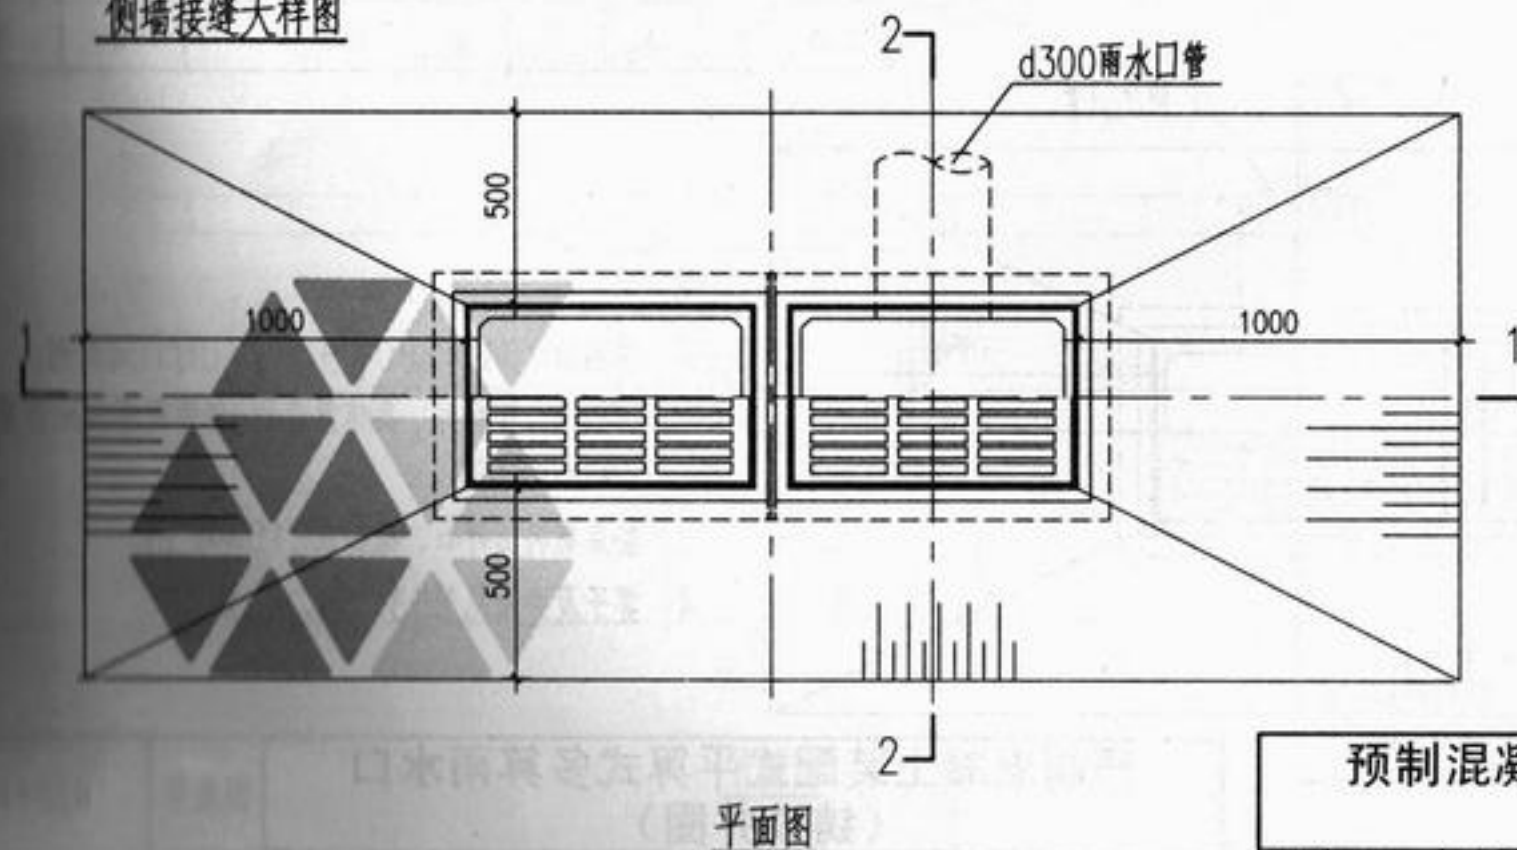


预制混凝土装配式平算式双算雨水口
(铸铁井圈)

图集号 05S518

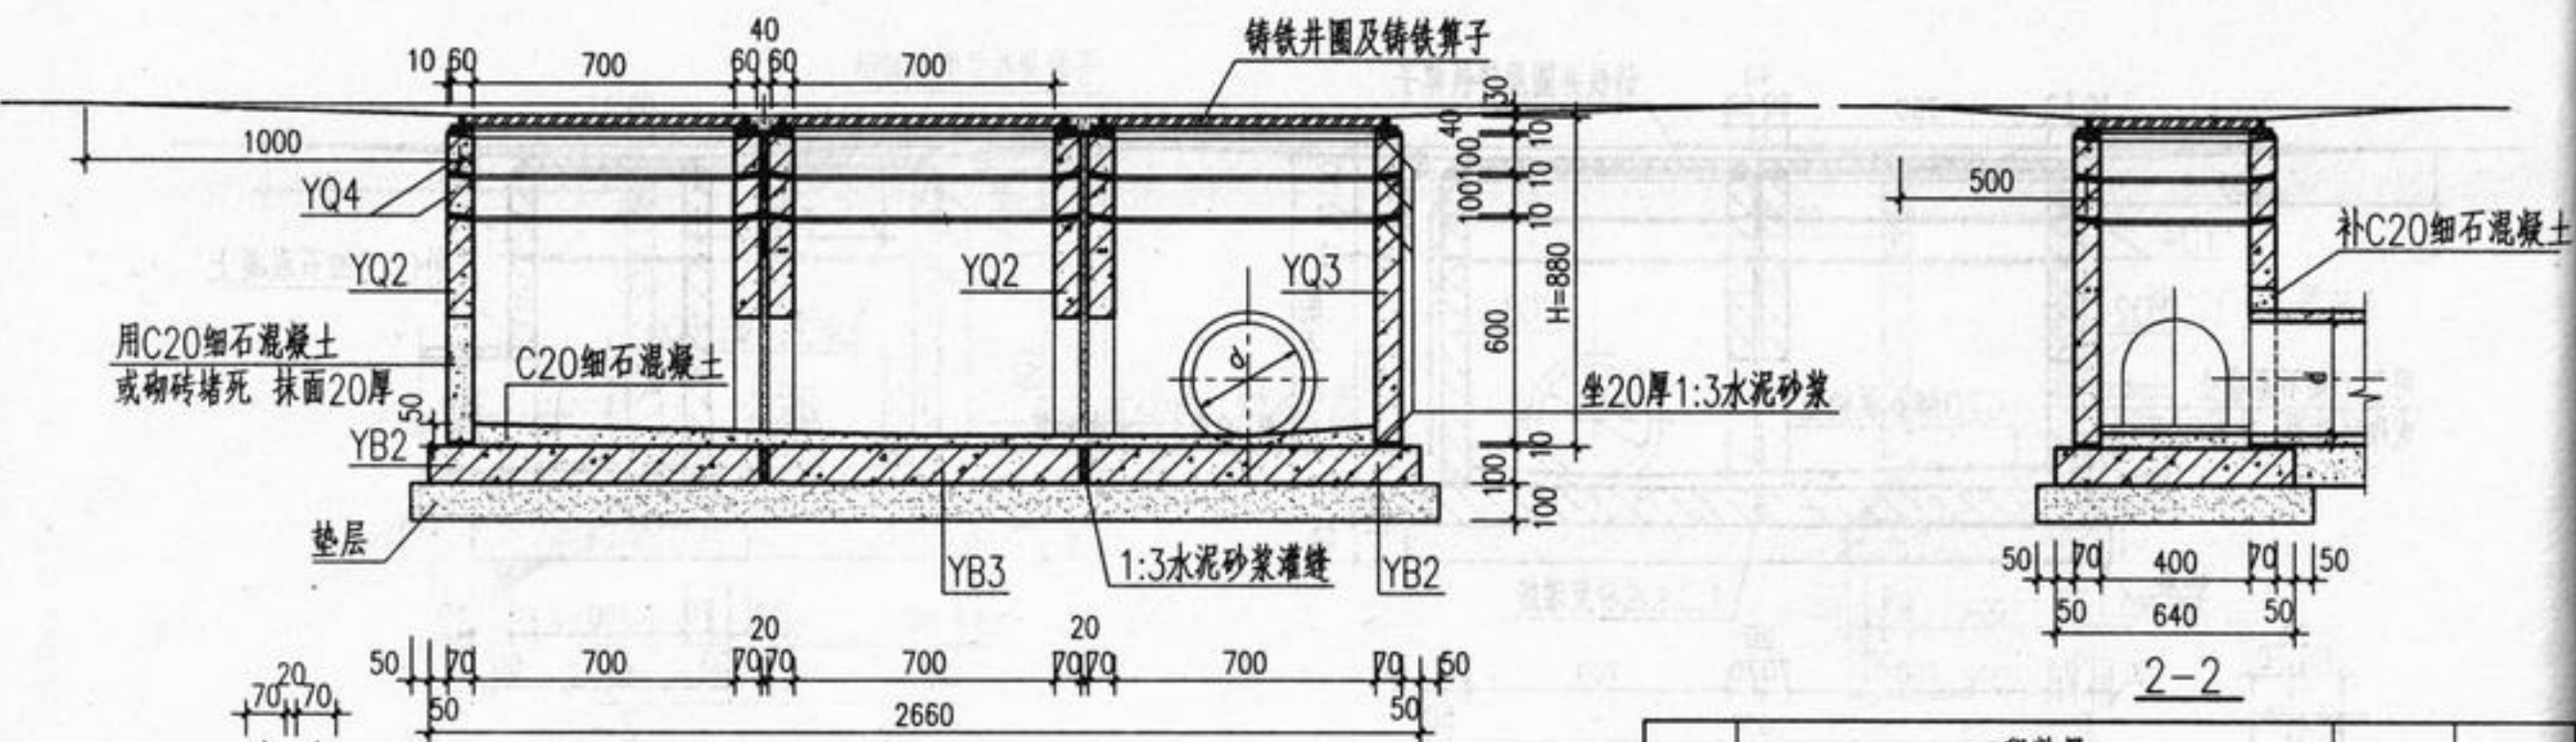

H (m)	工程数量						铸铁算子 (个)	铸铁井圈 (个)
	YQ2 (块)	YQ3 (块)	YQ4 (块)	YB2 (块)	YB3 (块)	C20细石混凝土 (m³)		
0.660	2	1	—	2	1	0.0604	3	3
0.880	2	1	6	2	1		3	3

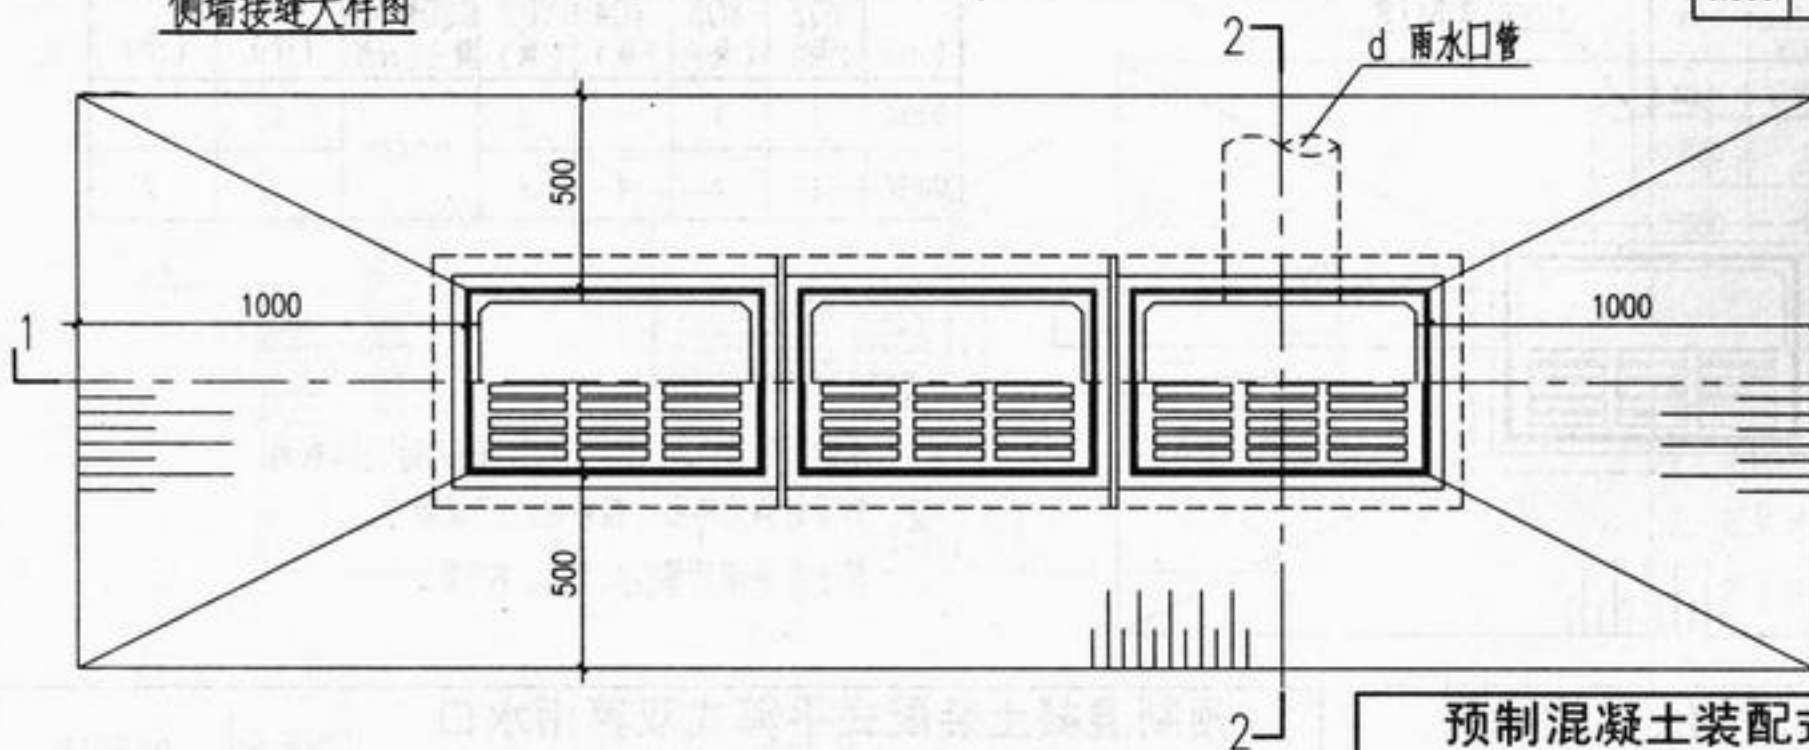

平面图

说明:

1. 本图所示为H=880, 当H=660时YQ4取消。
2. 本图按三算设计, 具体算数和d值需根据实际需要确定三算时d=300。
3. 垫层材料为碎石、粗砂或C15混凝土。
4. 算子及井圈见第53、54、65页。

预制混凝土装配式平算式多算雨水口
(铸铁井圈)

图集号

05S518

审核 王憬山

设计 温丽晖

校对 盛奕节




设计 温丽晖

设计 温丽晖

设计 温丽晖

页

34

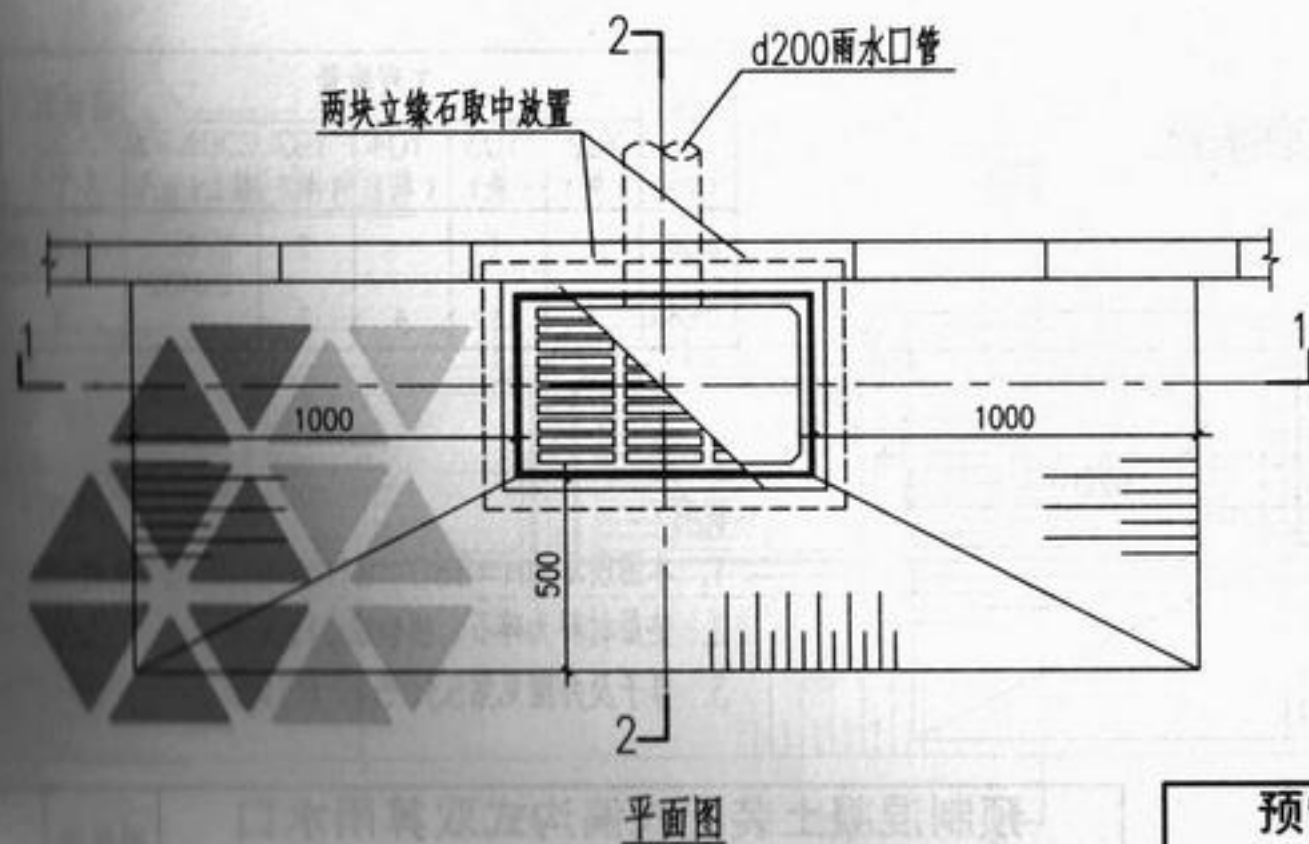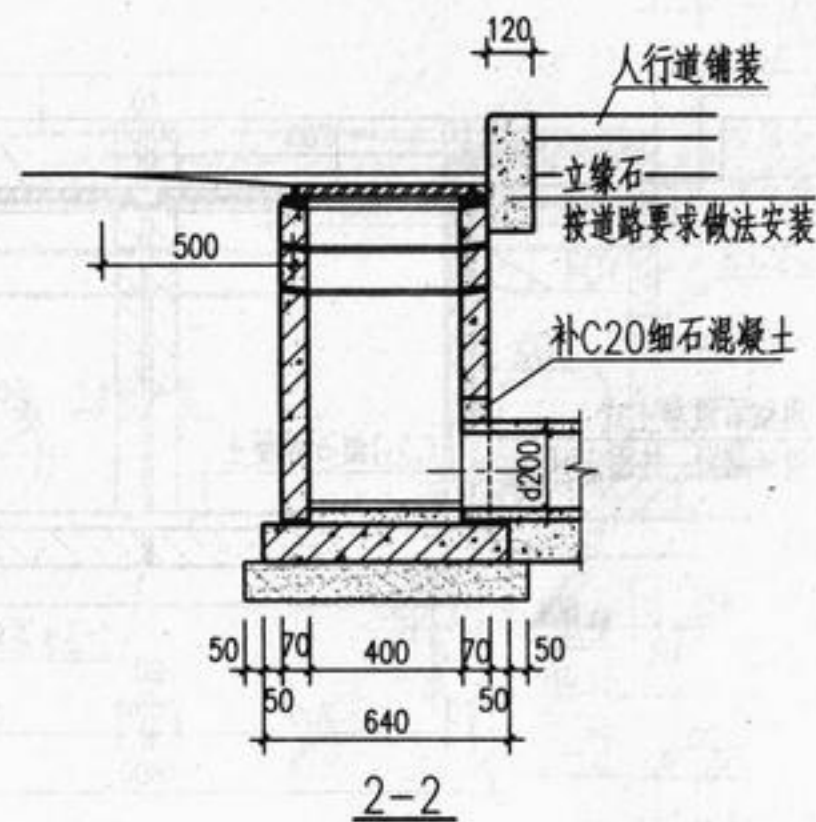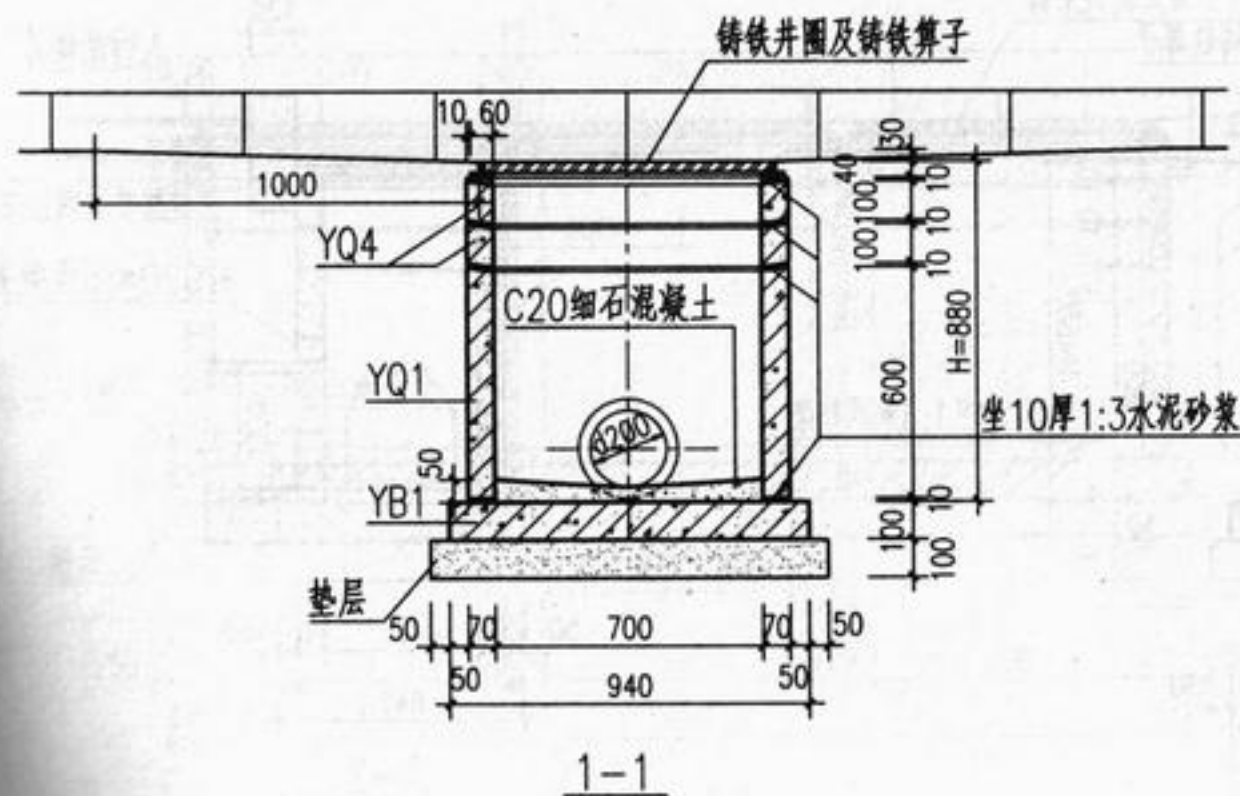

H (m)	工程数量				铸铁箅子 (个)	铸铁井圈 (个)
	YQ1 (块)	YQ4 (块)	YB1 (块)	C20细石混凝土 (m³)		
0.660	1	—	1	0.0175	1	1
0.880	1	2	1		1	1

说明:




1. 本图所示为H=880, 当H=660时YQ4取消。
2. 垫层材料为碎石、粗砂或C15混凝土。
3. 箅子及井圈见第53、54、65页。

预制混凝土装配式偏沟式单箅雨水口
(铸铁井圈)


图集号 05S518

审核 王憬山 王憬山 校对 盛奕节 盛奕节 设计 温丽晖 温丽晖

页 35

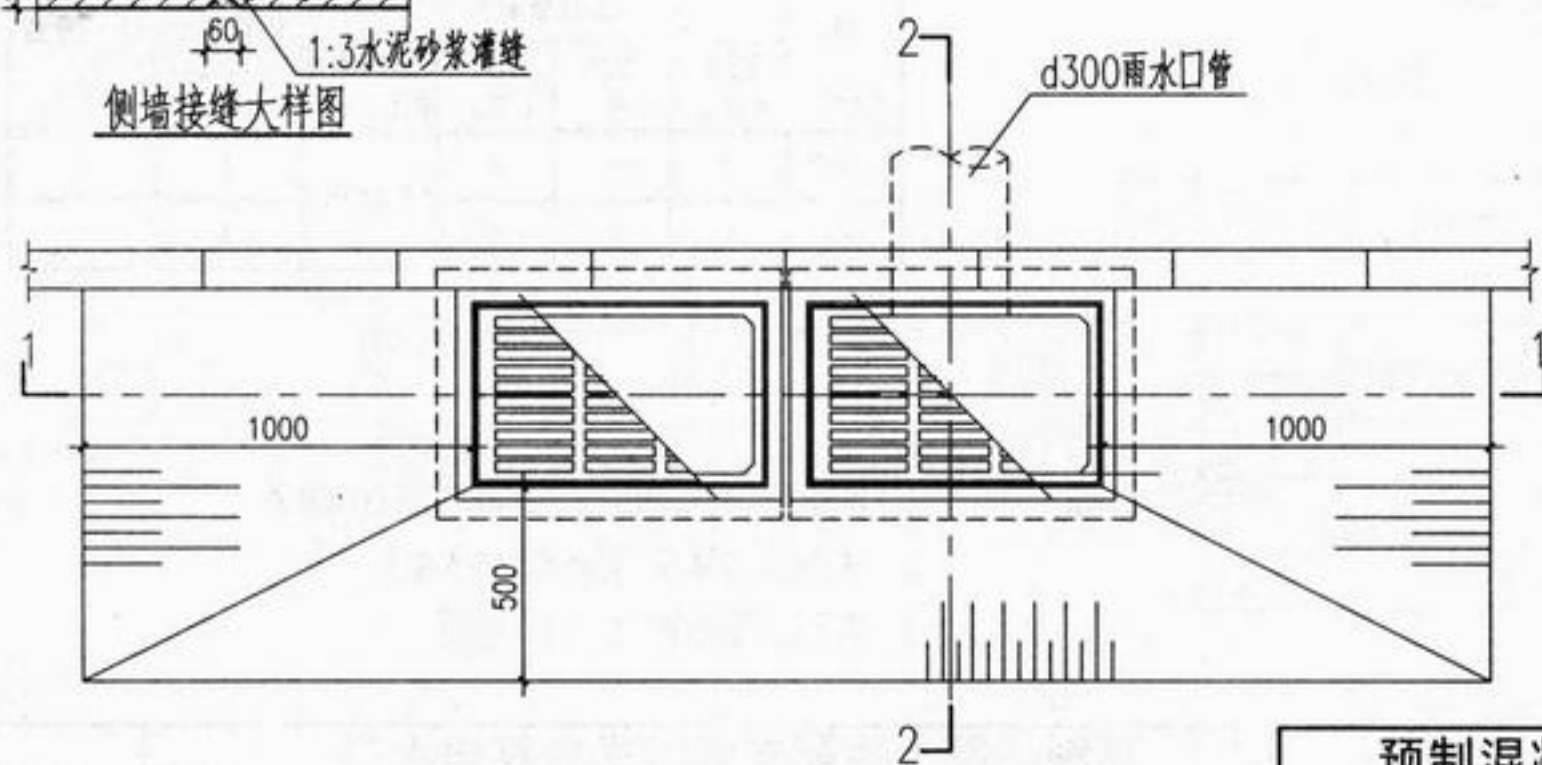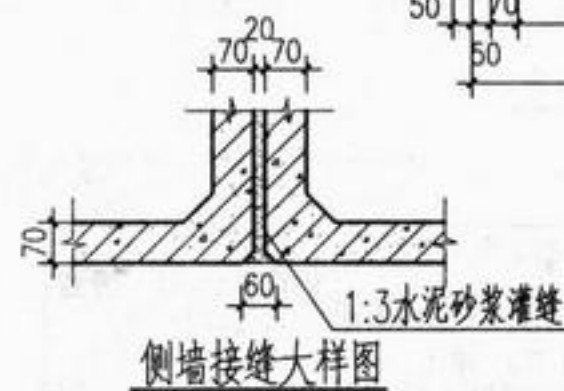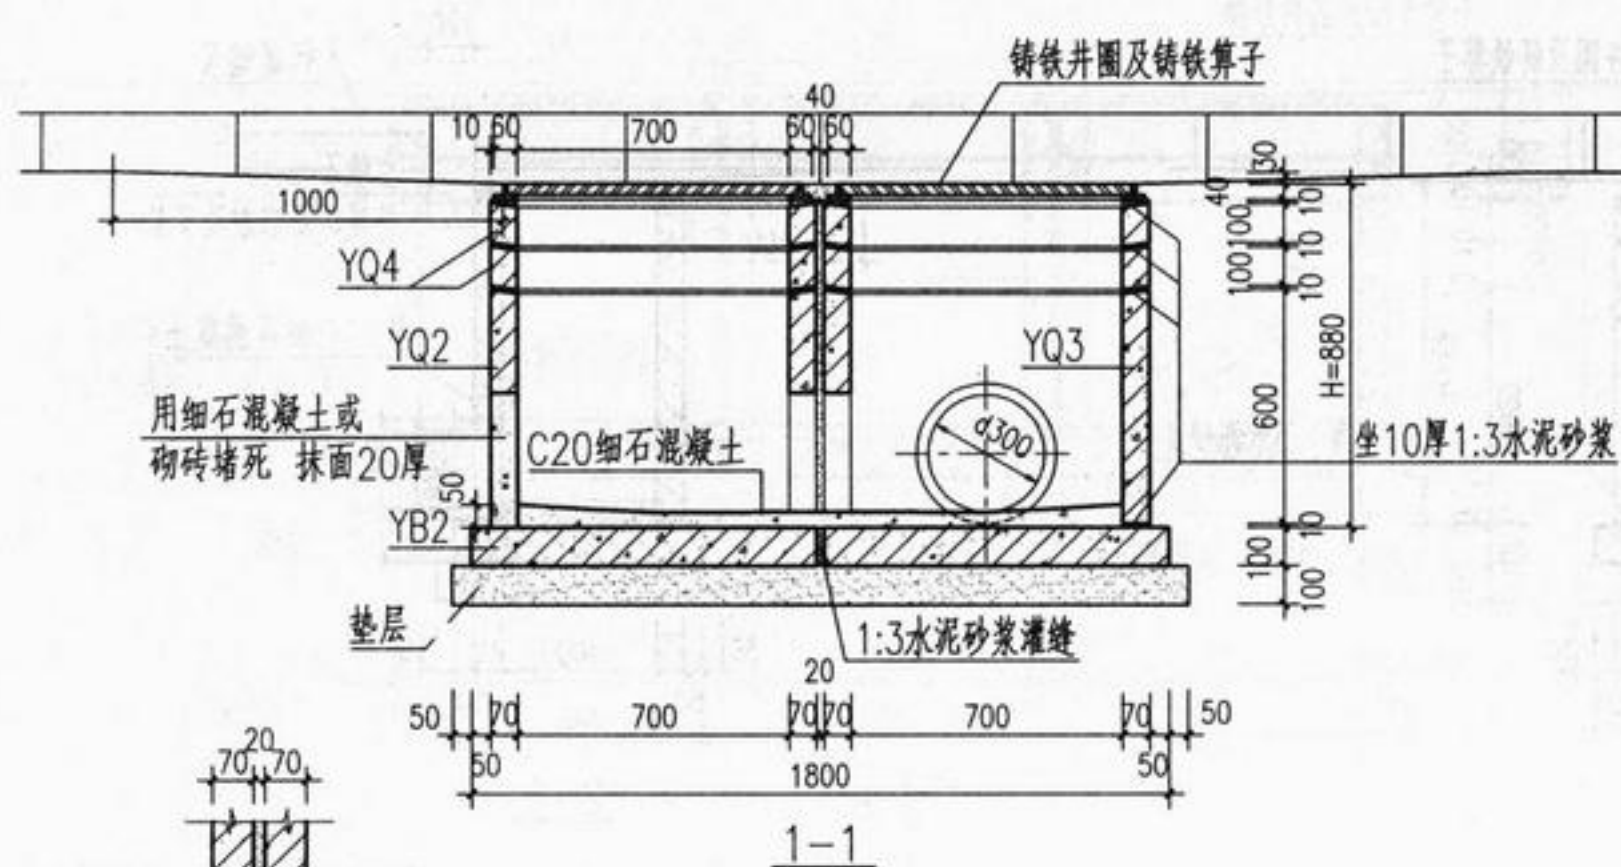

平面图

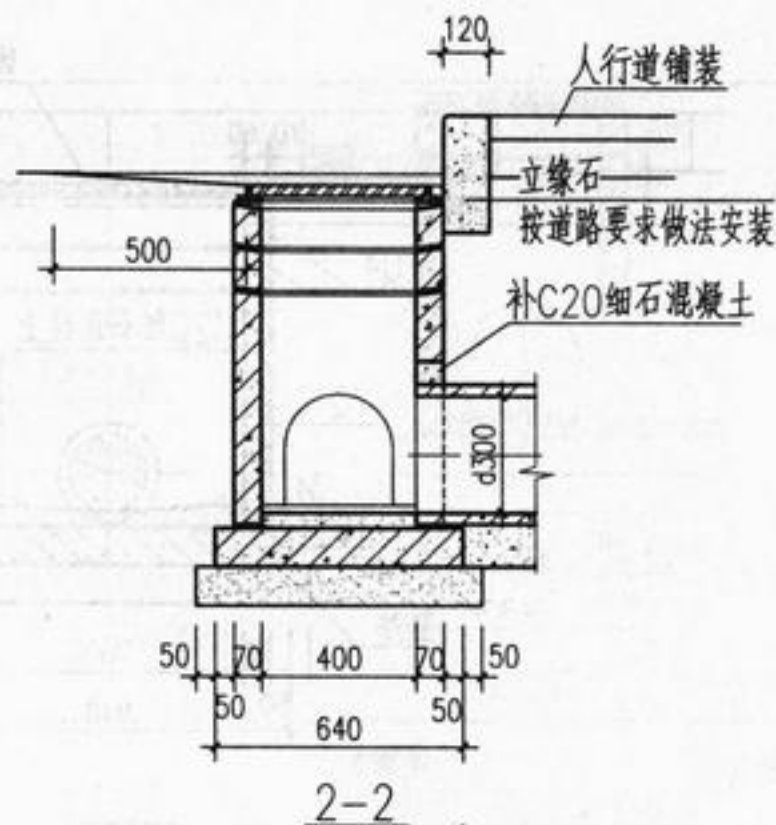

H (m)	工程数量					铸铁算子 (个)	铸铁井圈 (个)
	YQ2 (块)	YQ3 (块)	YQ4 (块)	YB2 (块)	C20细石混凝土 (m³)		
0.660	1	1	—	2	0.0432	2	2
0.880	1	1	4	2		2	2

说明:

1. 本图所示为H=880, 当H=660时YQ4取消。
2. 垫层材料为碎石、粗砂或C15混凝土。
3. 算子及井圈见第53、54、65页。

预制混凝土装配式偏沟式双算雨水口
(铸铁井圈)

图集号

05S518

审核

王憬山

王憬山

校对

盛奕节




设计

温丽晖


温丽晖

页

36

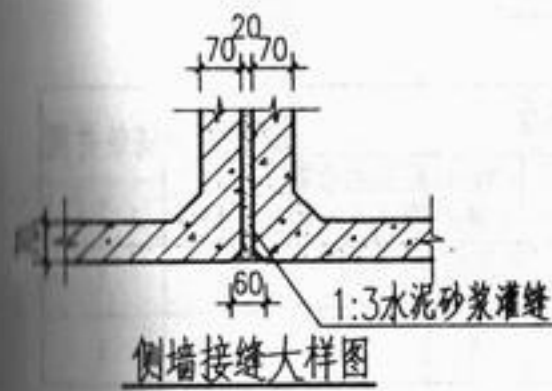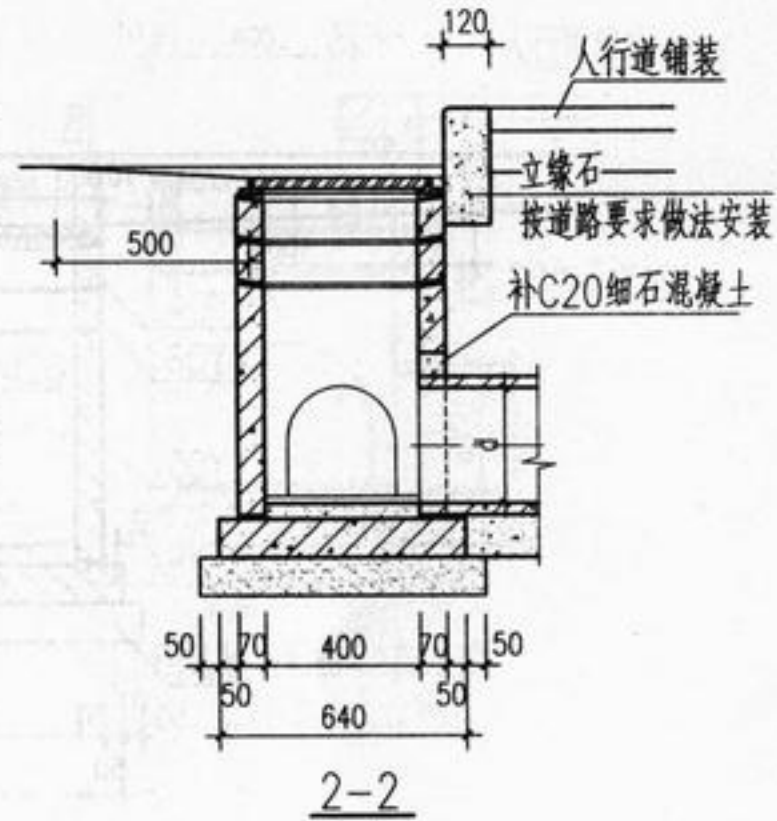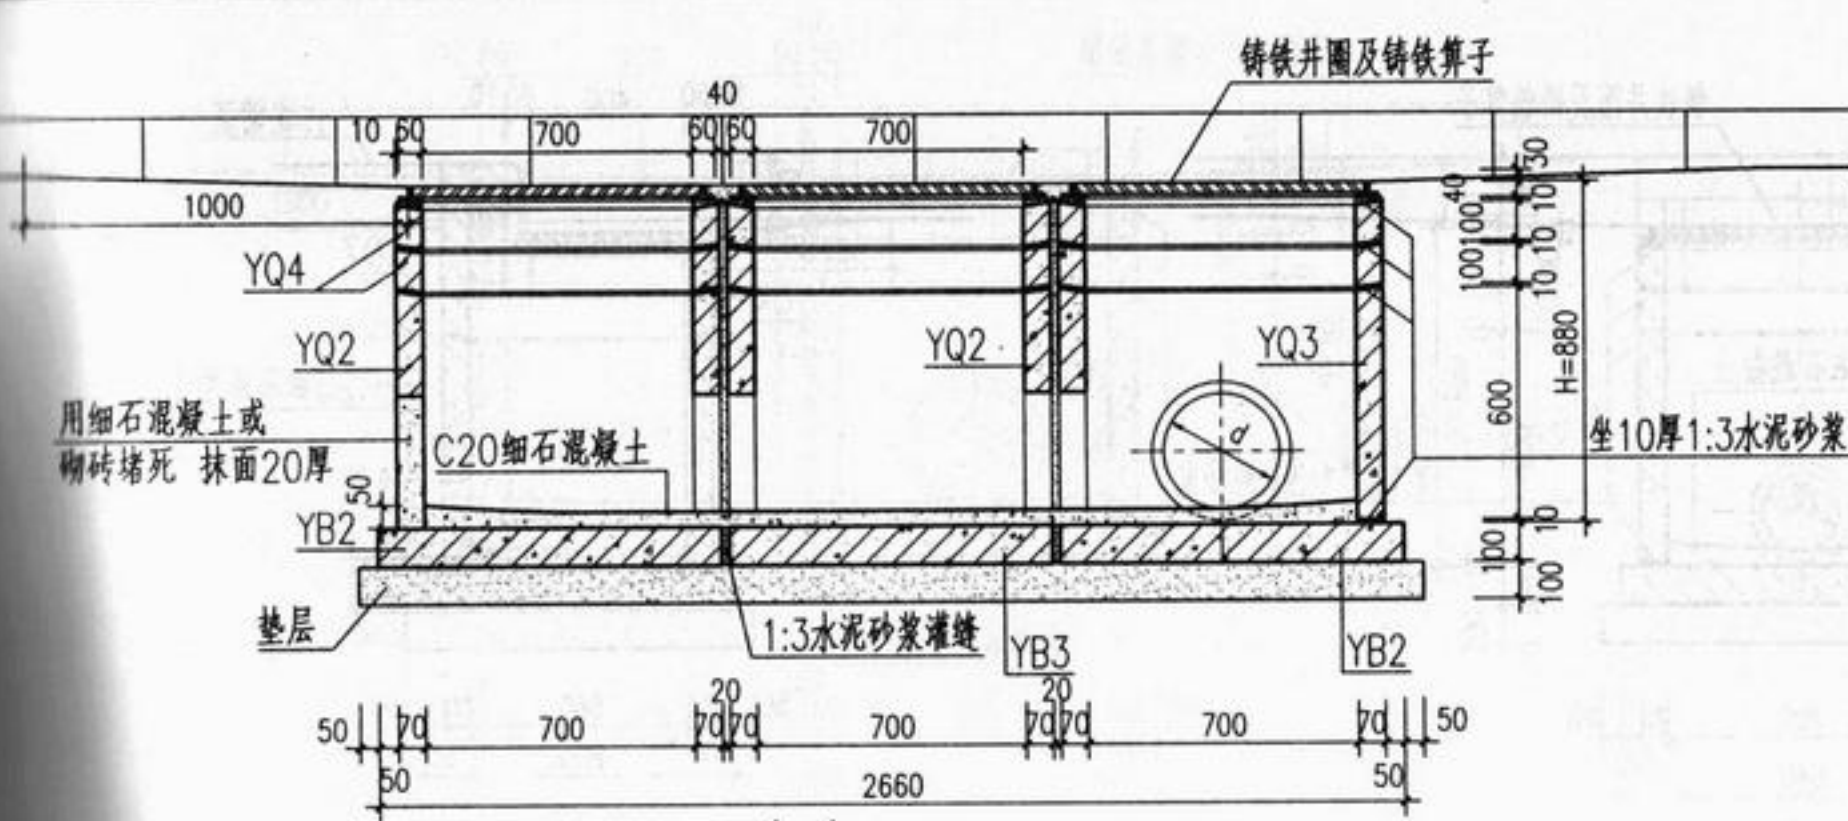

H (m)	工程数量						铸铁算子 (个)	铸铁井圈 (个)
	YQ2 (块)	YQ3 (块)	YQ4 (块)	YB2 (块)	YB3 (块)	C20细石混凝土 (m³)		
0.660	2	1	—	2	1	0.0604	3	3
0.880	2	1	6	2	1		3	3

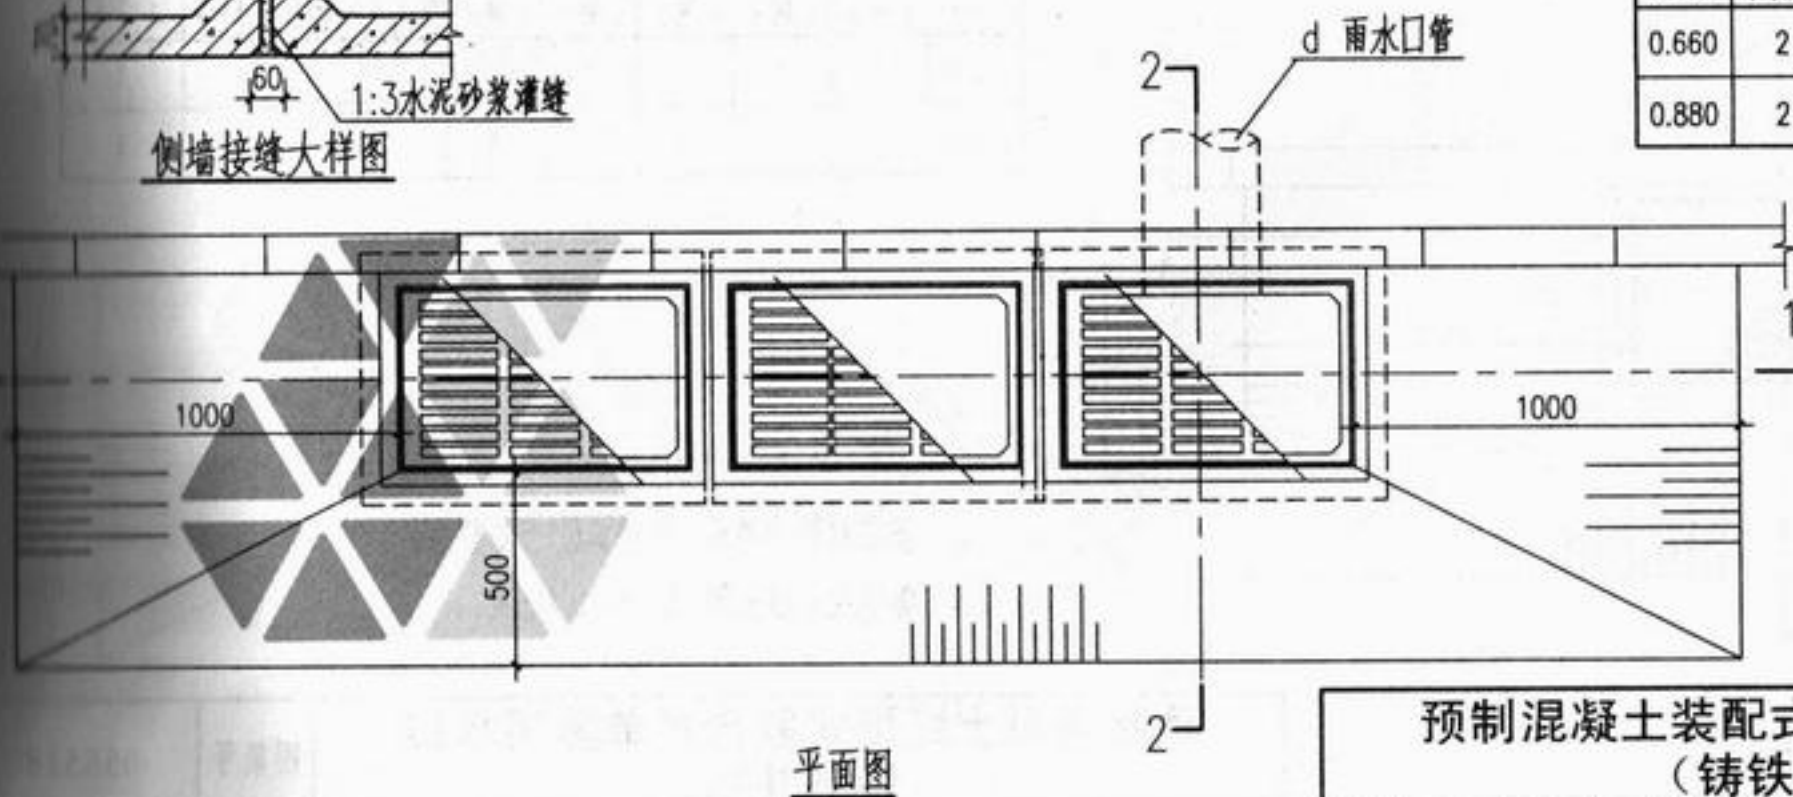

说明:




1. 本图所示为H=880, 当H=660时YQ4取消。
2. 本图按三算设计, 具体算数和d值需根据实际需要确定, 三算时d=300。
3. 垫层材料为碎石、粗砂或C15混凝土。
4. 算子及井圈见第53、54、65页。

预制混凝土装配式偏沟式多算雨水口
(铸铁井圈)

图集号 05S518

审核 王憬山 设计 温雨晖

页 37

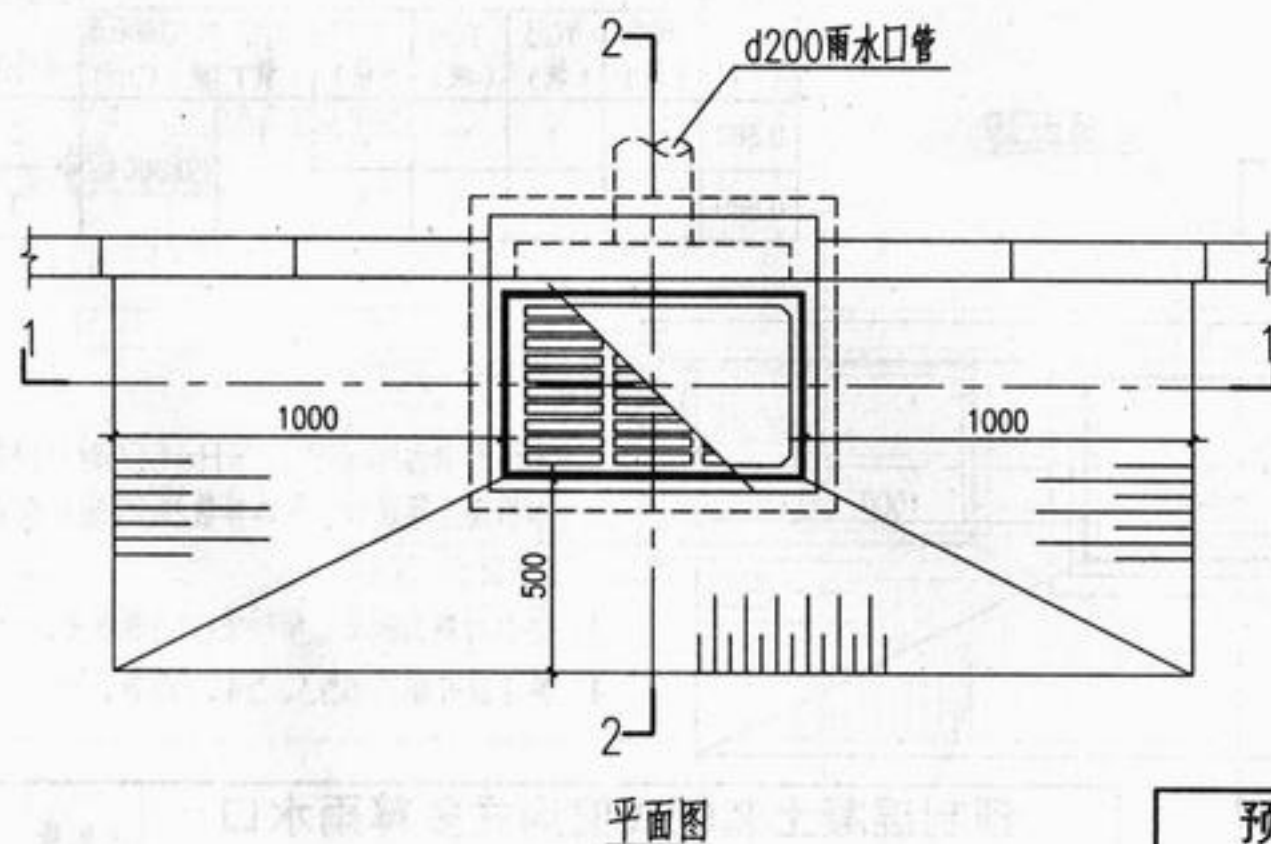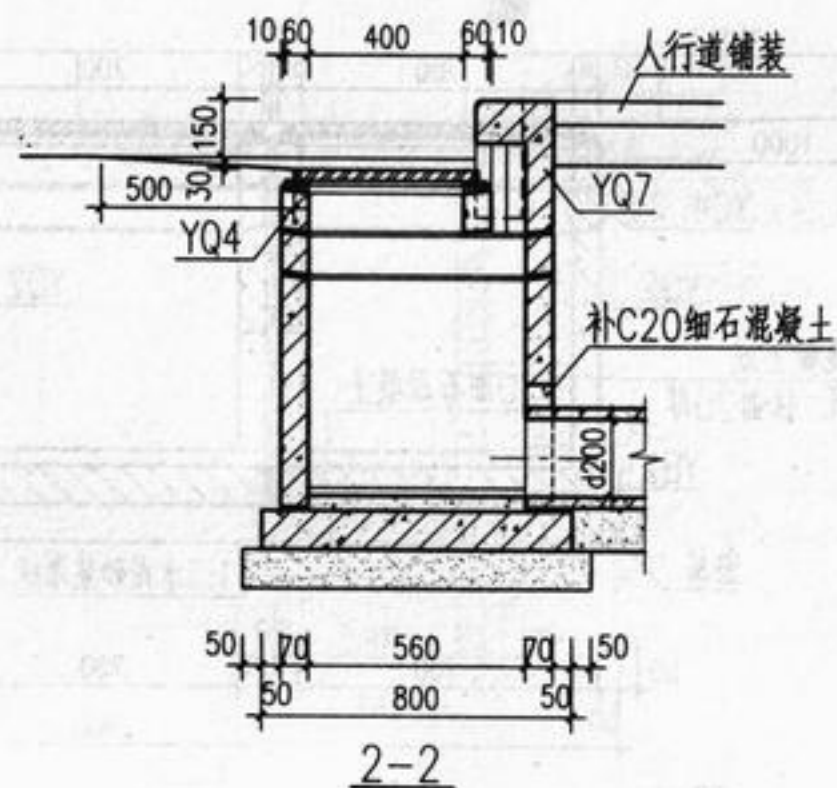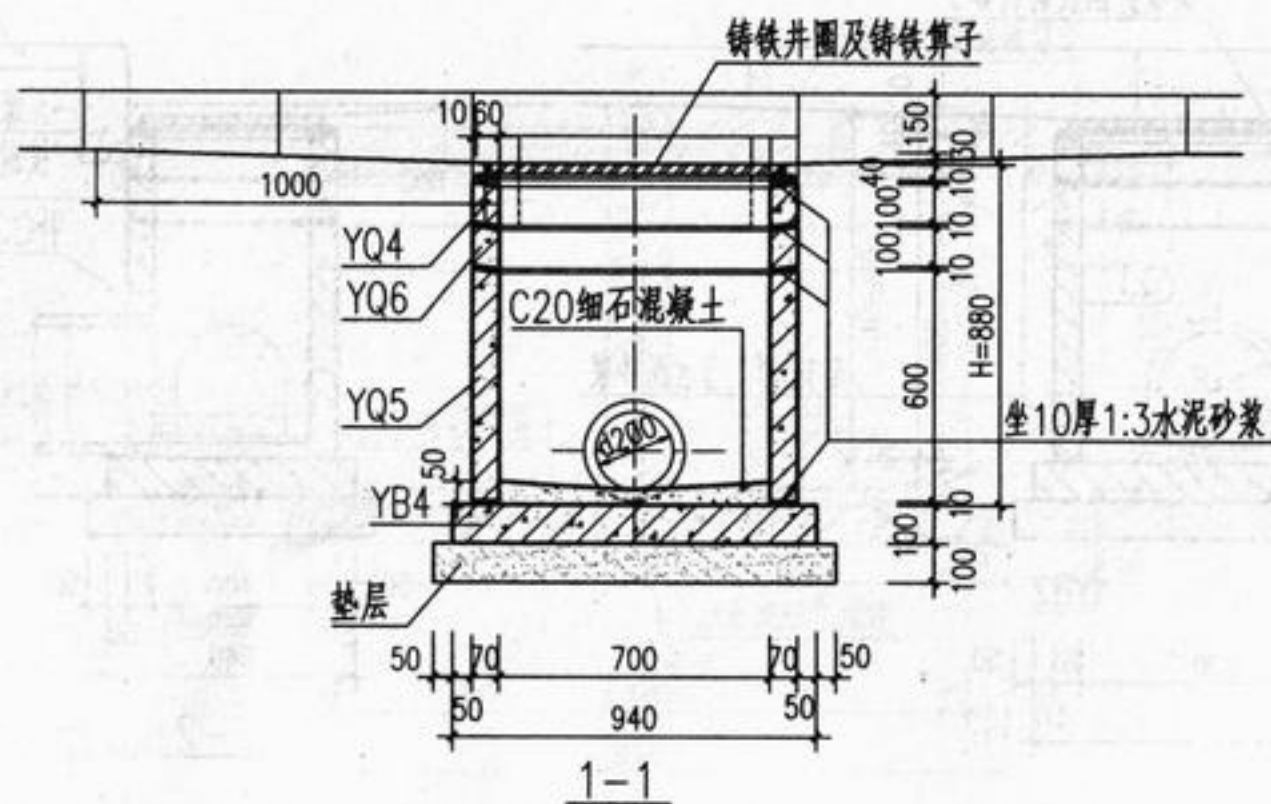

H (m)	工程数量						铸铁算子 (个)	铸铁井圈 (个)
	YQ4 (块)	YQ5 (块)	YQ6 (块)	YQ7 (块)	YB4 (块)	C20细石混凝土 (m³)		
0.770	1	1	—	1	1	0.0231	1	1
0.880	1	1	1	1	1		1	1

说明:

1. 本图所示为H=880, 当H=770时YQ6取消.
2. 垫层材料为碎石、粗砂或C15混凝土.
3. 算子及井圈见第53、54、65页.

预制混凝土装配式联合式单算雨水口
(铸铁井圈)



图集号

05S518



审核 王憬山 设计 温丽晖

页

38

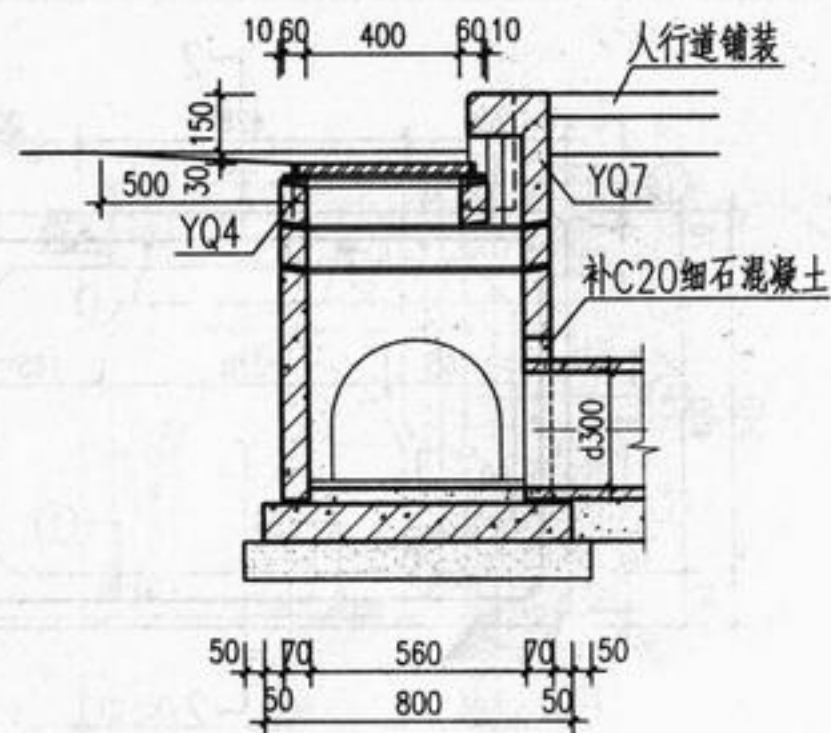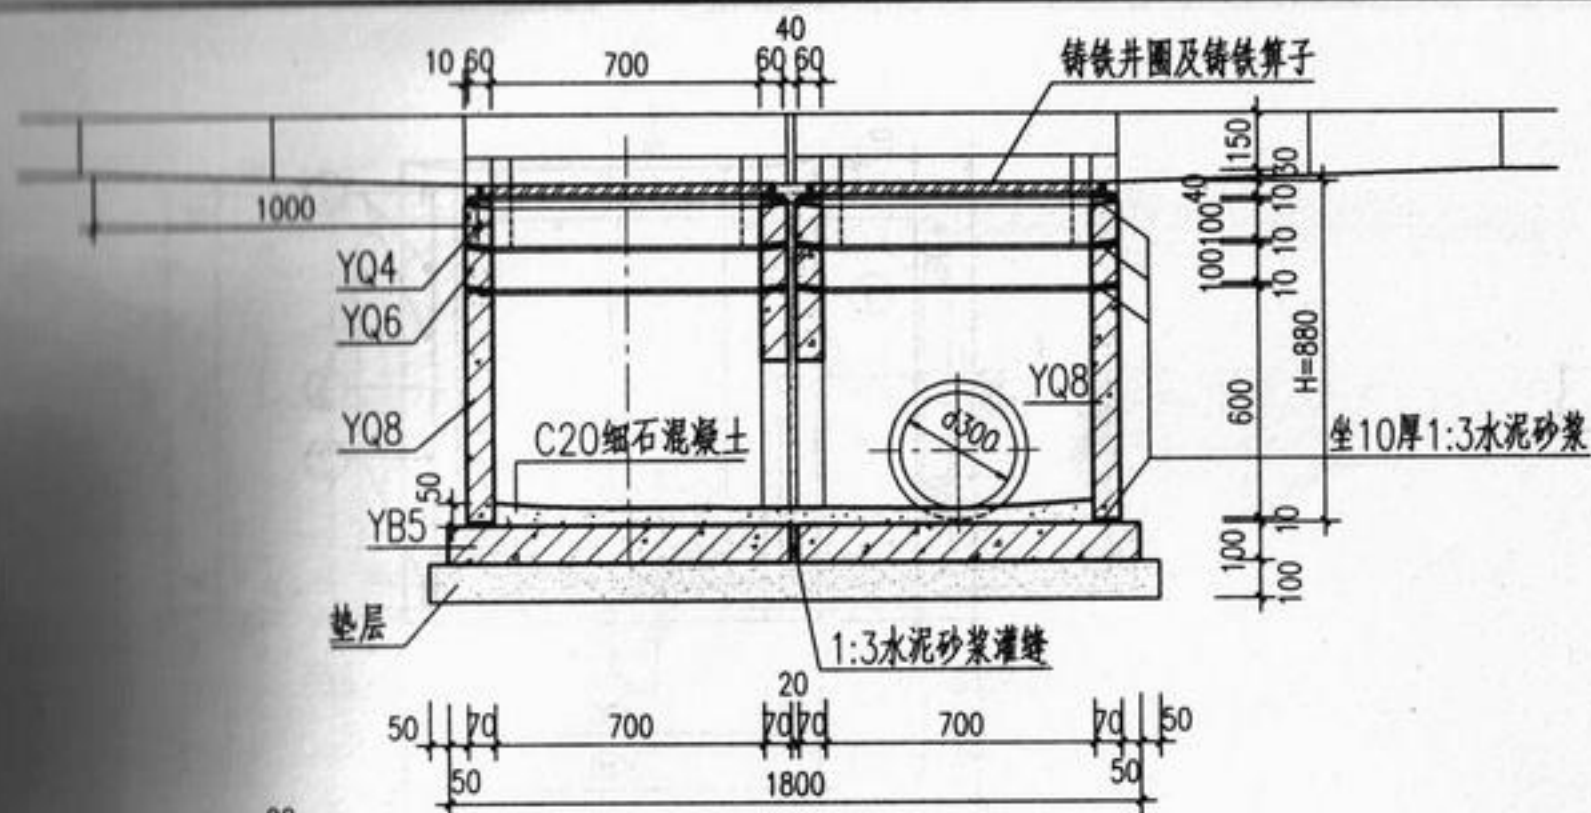

2-2

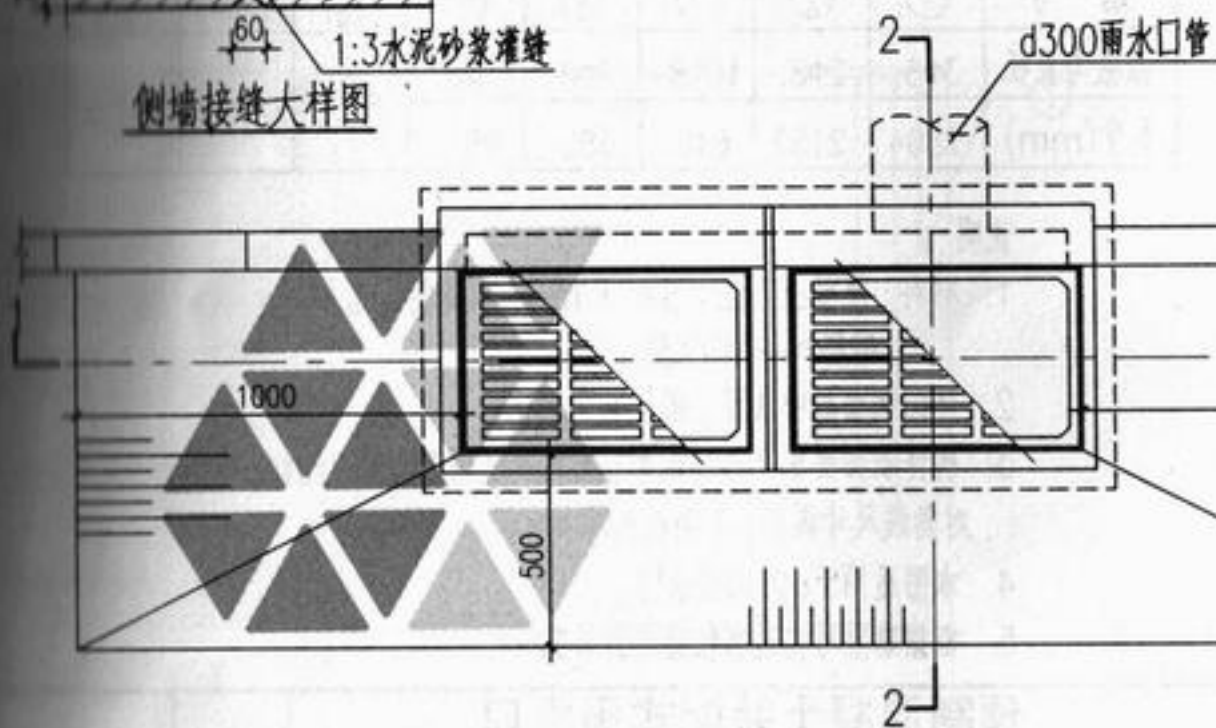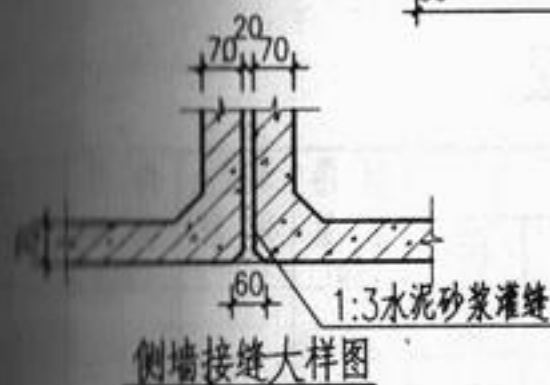

平面图

H (m)	工程数量						铸铁箅子 (个)	铸铁井圈 (个)
	YQ6 (块)	YQ7 (块)	YQ8 (块)	YQ4 (块)	YB5 (块)	C20细石混凝土 (m³)		
0.770	—	2	2	2	2	0.0622	2	2
0.880	2	2	2	2	2		2	2

说明:

1. 本图所示为H=880, 当H=770时YQ6取消, 没雨水管时, YQ8预留椭圆洞用混凝土或砖堵死。
2. 垫层材料为碎石、粗砂或C15混凝土。
3. 箅子及井圈见第53、54、65页。

预制混凝土装配式联合式双箅雨水口
(铸铁井圈)


图集号

05S518


审核 王憬山 设计 温丽晖

页


39

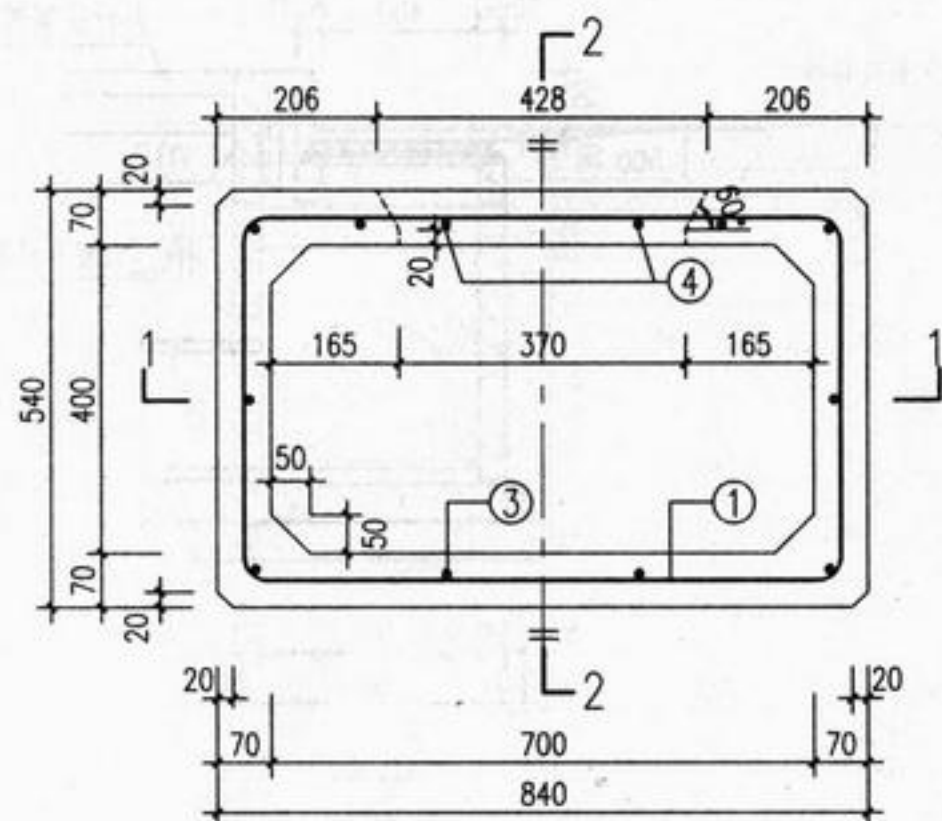

平面配筋图

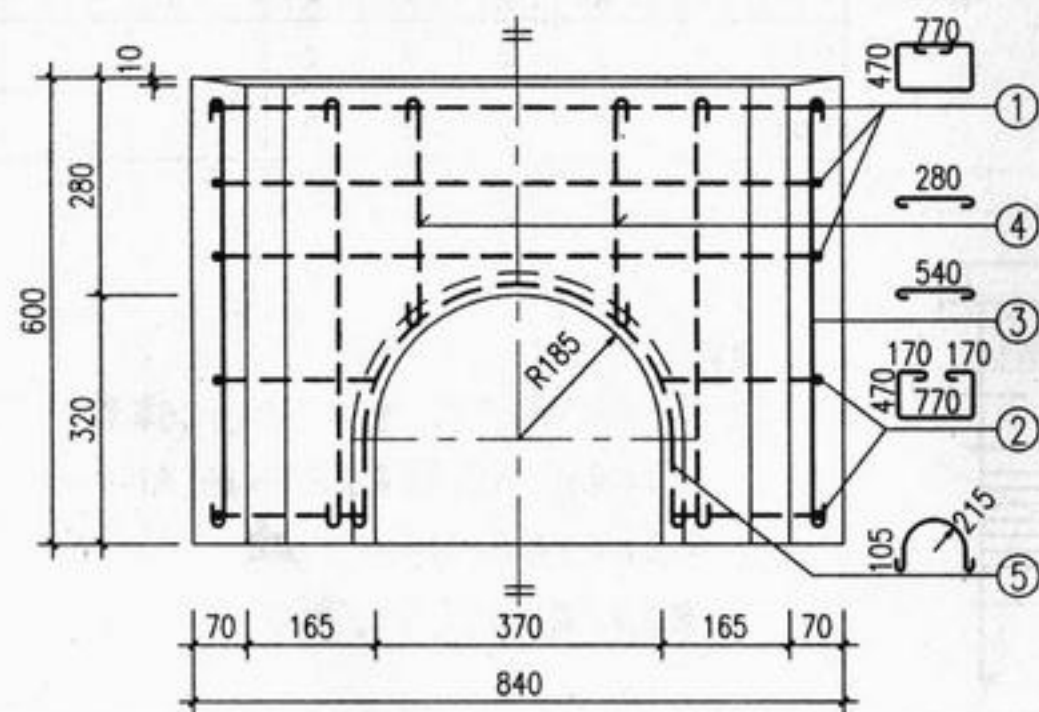

1-1

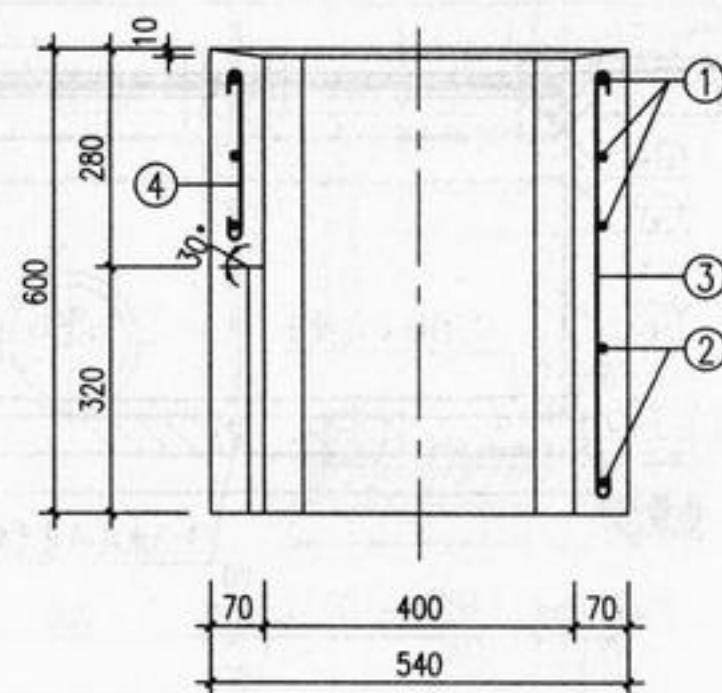

2-2

编 号	钢 筋					钢 筋 重 量 (kg)	混凝土 体 积 (m ³)	构 件 重 量 (kg)
	①	②	③	④	⑤			
根数与直径	3Φ8	2Φ8	10Φ8	2Φ8	1Φ8	8.24	0.099	247.5
长度(mm)	2804	2150	640	380	985			

说明:

1. 材料: 混凝土C30、S4、F150(根据需要选用); 钢筋Φ-HPB235.
2. 环向钢筋居中放置; 搭接长度28d.
3. 构件表面要求平直、压光; 构件尺寸误差: ±2mm; 对角线尺寸误差: ±2mm.
4. 本图适用于d200雨水口.
5. 根据需要可在适当位置预留吊孔.

预制混凝土装配式雨水口
YQ1配筋图




图集号

05S518

审核 王憬山 设计 温丽晖

页

40

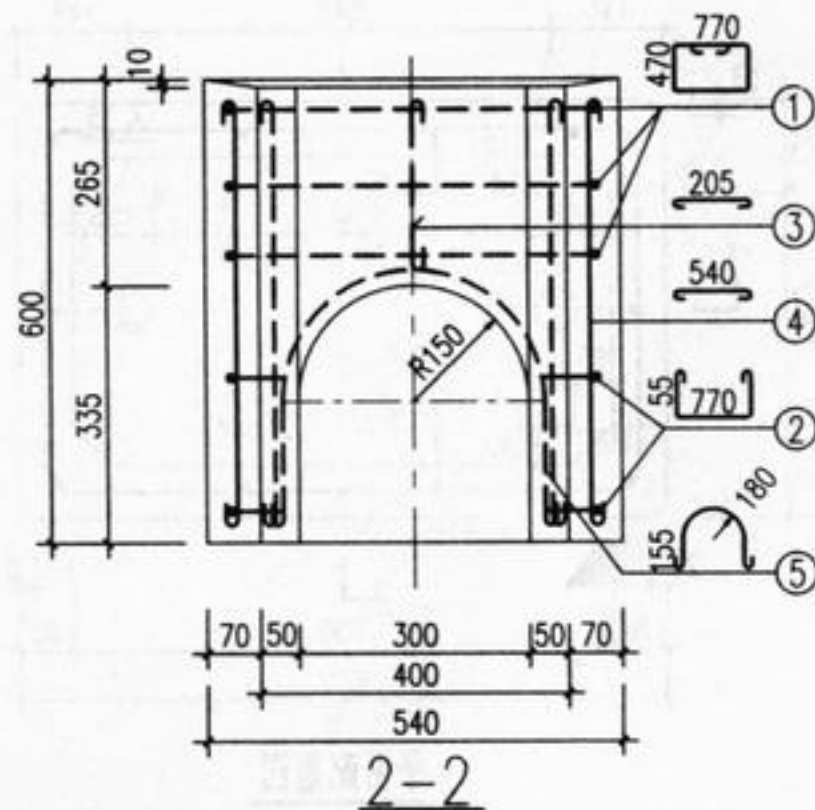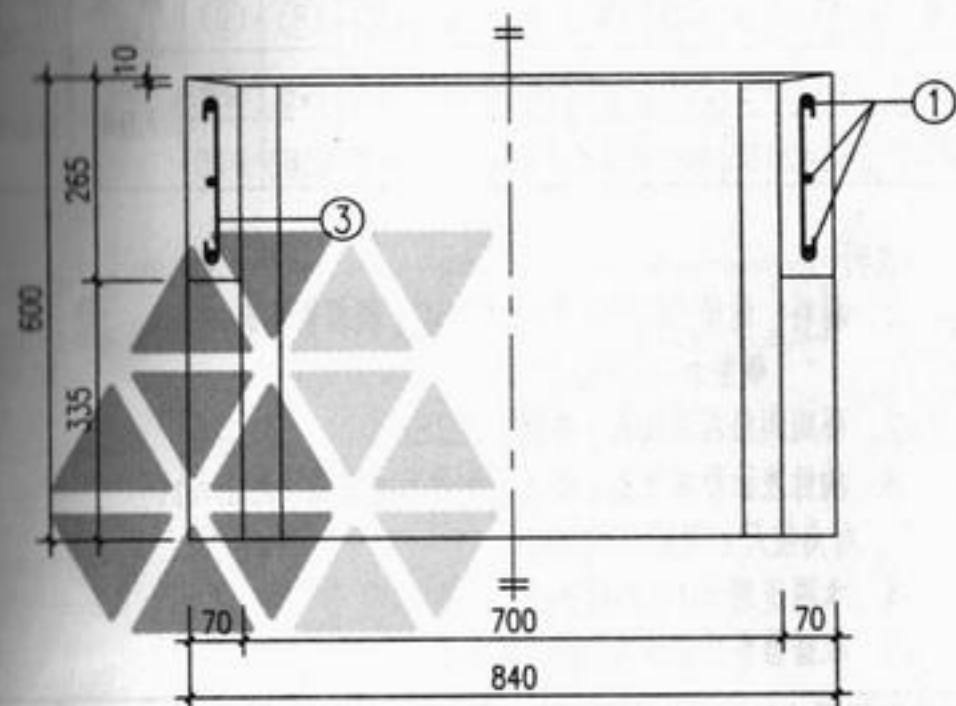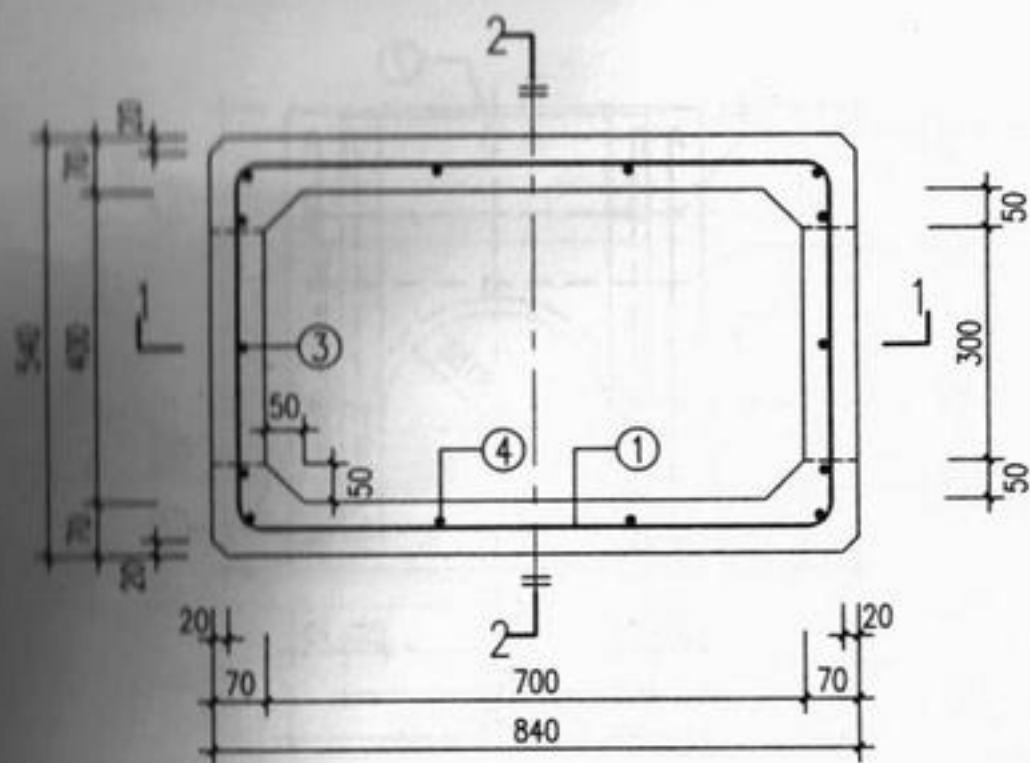


钢 筋						钢 筋 重 量 (kg)	混 凝 土 体 积 (m ³)	构 件 重 量 (kg)
编 号	①	②	③	④	⑤			
根数与直径	3Φ8	4Φ8	2Φ8	12Φ8	2Φ8	8.92	0.094	235.0
长度(mm)	2804	980	305	640	976			


说明:

1. 材料: 混凝土C30、S4、F150(根据需要选用); 钢筋 Φ -HPB235.
2. 环向钢筋居中放置; 搭接长度28d.
3. 构件表面要求平直、压光; 构件尺寸误差: $\pm 2\text{mm}$; 对角线尺寸误差: $\pm 2\text{mm}$.
4. 本图适用于d200雨水口.
5. 根据需要可在适当位置预留吊孔.


预制混凝土装配式雨水口										图集号	05S518
YQ2配筋图											
审核	王憬山	王憬山	校对	盛奕节	盛奕节	设计	温丽晖	温丽晖	页	41	

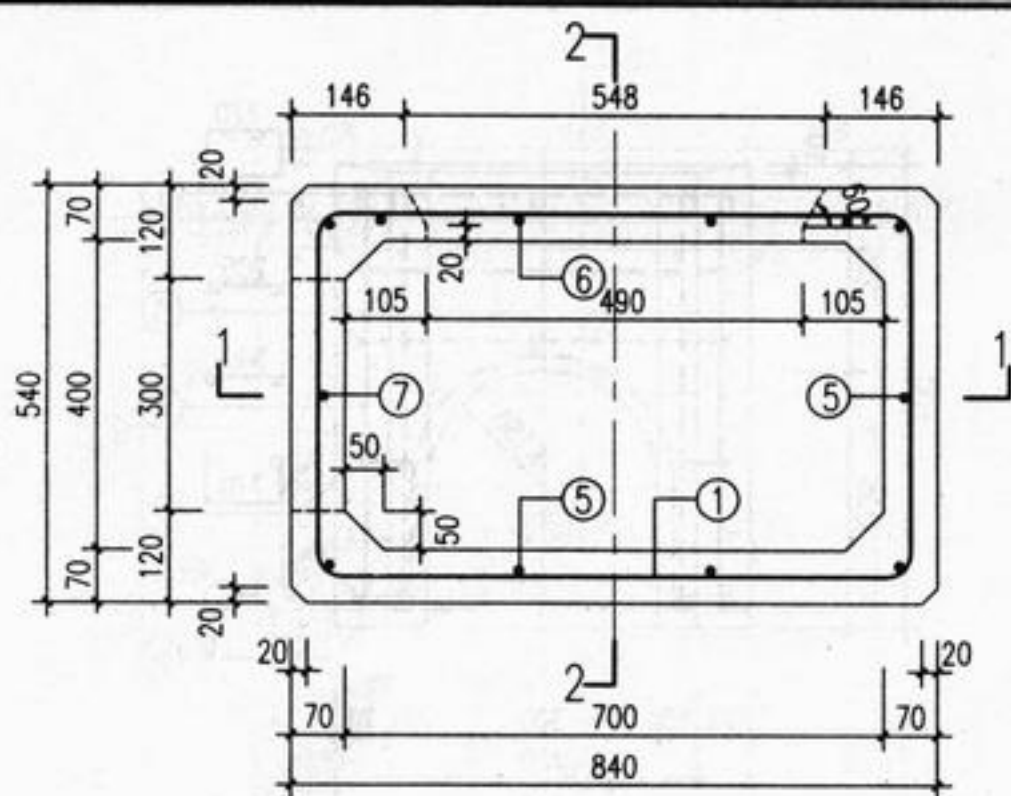

平面配筋图

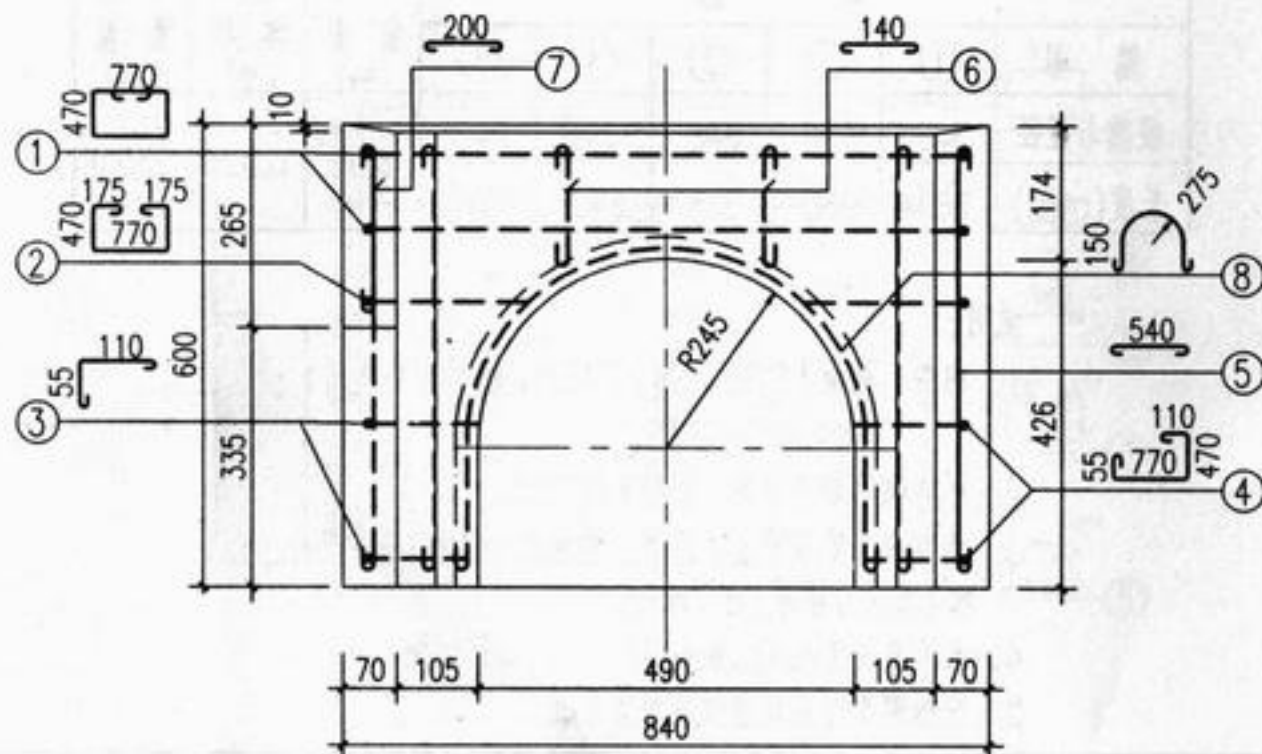

1-1

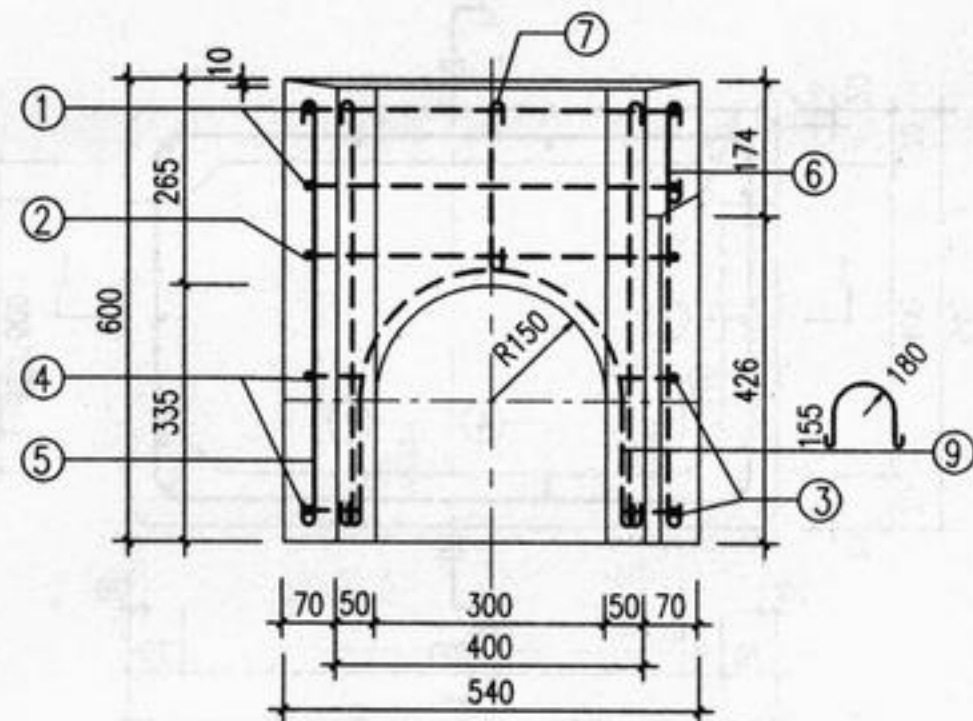

2-2

钢 筋										钢 筋 重 量 (kg)	混 凝 土 体 积 (m ³)	构 件 重 量 (kg)
编 号	①	②	③	④	⑤	⑥	⑦	⑧	⑨			
根数与直径	2Φ8	1Φ8	2Φ8	2Φ8	9Φ8	2Φ8	1Φ8	1Φ8	1Φ8	7.94	0.088	220.0
长度(mm)	2804	2160	265	1505	640	240	300	1266	976			

说明:

1. 材料: 混凝土C30、S4、F150(根据需要选用); 钢筋Φ-HPB235.
2. 环向钢筋居中放置; 搭接长度28d.
3. 构件表面要求平直、压光; 构件尺寸误差: ±2mm; 对角线尺寸误差: ±2mm.
4. 本图适用于d300雨水口.
5. 根据需要可在适当位置预留吊孔.

预制混凝土装配式雨水口
YQ3配筋图


图集号

05S518



审核 王憬山 王憬山 校对 盛奕节 设计 温丽晖

页

42

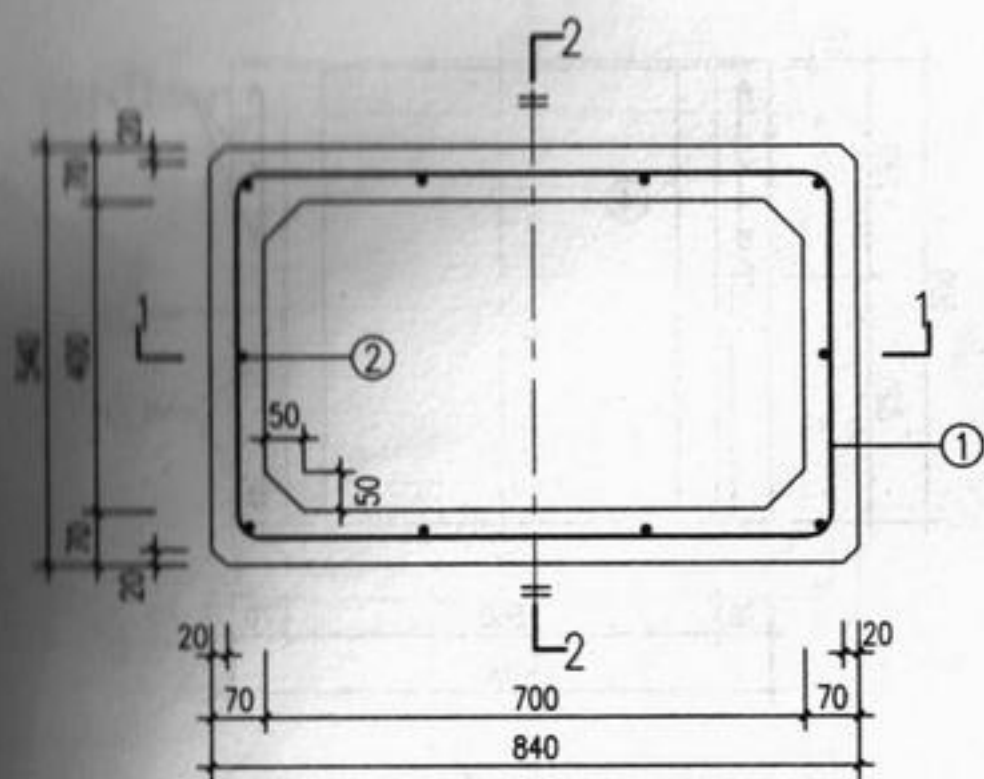

平面配筋图

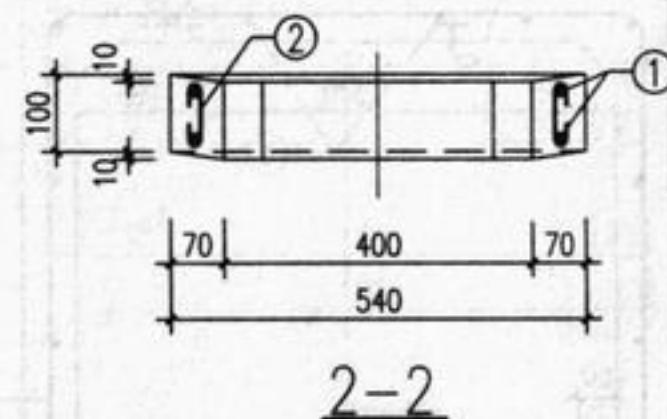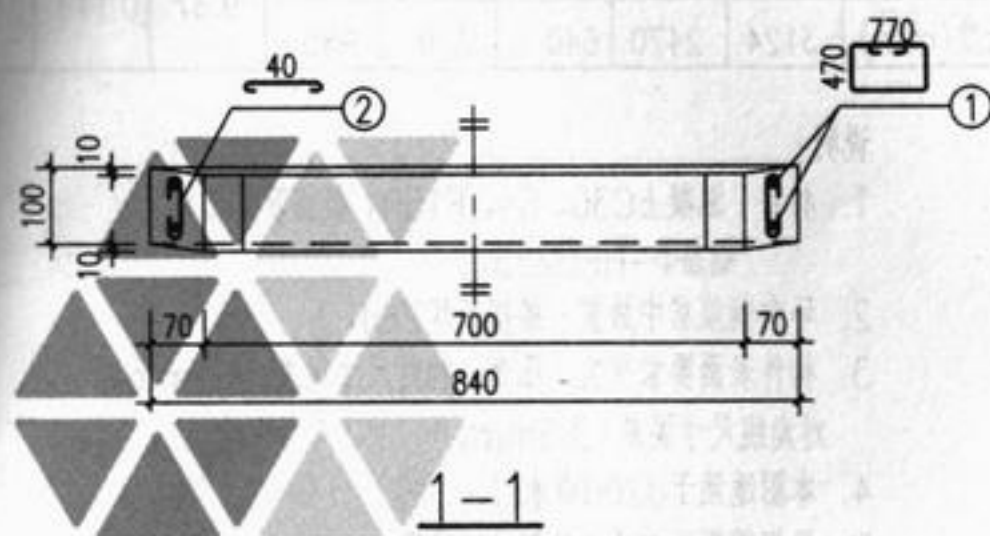

编 号	钢 筋		钢 筋 重 量 (kg)	混 凝 土 体 积 (m ³)	构 件 重 量 (kg)
	①	②			
根数与直径	2Φ8	10Φ8	2.77	0.018	45.0
长度(mm)	2804	140			

说明:

1. 材料: 混凝土C30、S4、F150(根据需要选用); 钢筋Φ-HPB235.
2. 环向钢筋居中放置; 搭接长度28d.
3. 构件表面要求平直、压光; 构件尺寸误差: ±2mm; 对角线尺寸误差: ±2mm.


预制混凝土装配式雨水口
YQ4配筋图

图集号


05S518

审核 王憬山 设计 温丽晖 页


43

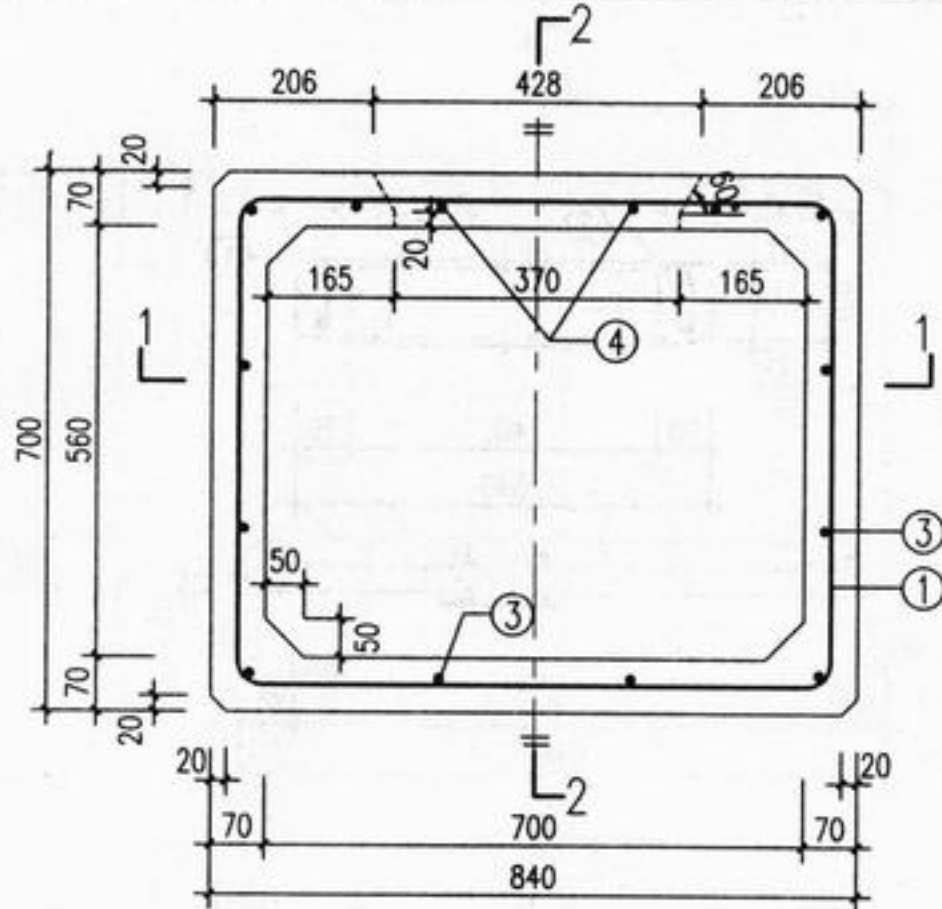

平面配筋图

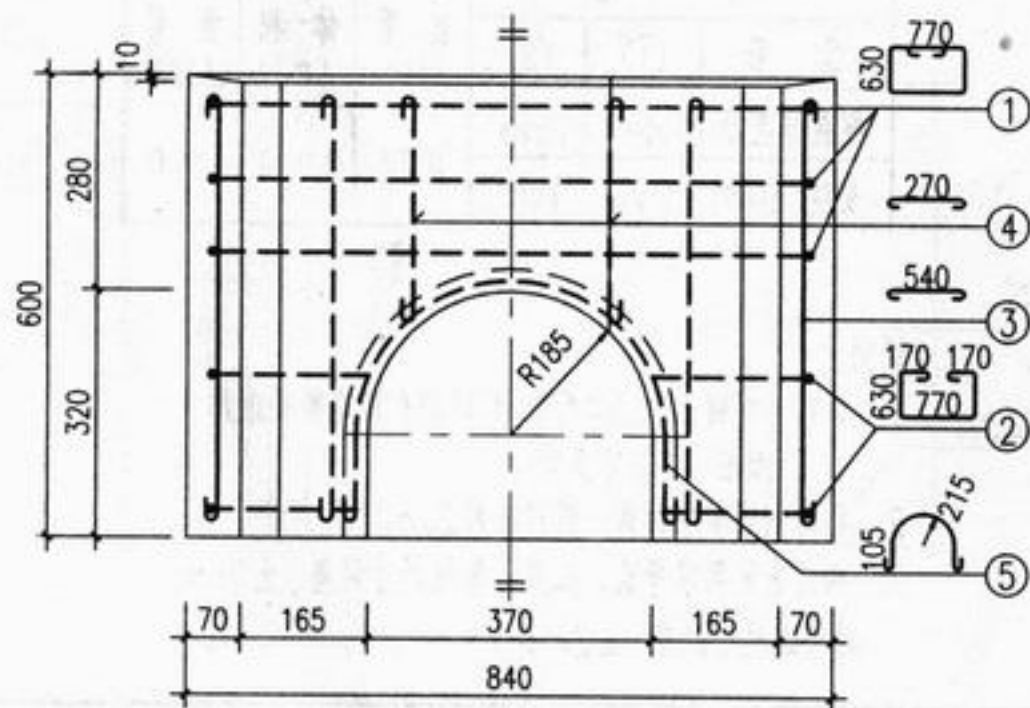

1-1

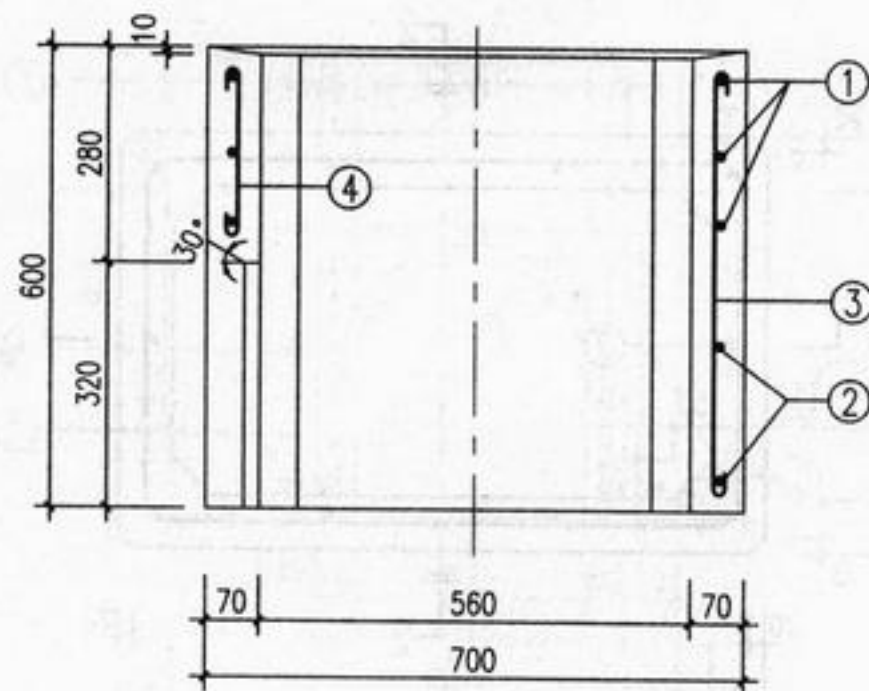


2-2

编 号	钢 筋					钢 筋 重 量 (kg)	混 凝 土 体 积 (m ³)	构 件 重 量 (kg)
	①	②	③	④	⑤			
根数与直径	3Φ8	2Φ8	12Φ8	2Φ8	1Φ8	9.37	0.113	282.5
长度(mm)	3124	2470	640	370	985			



说明:

1. 材料: 混凝土C30、S4、F150(根据需要选用); 钢筋Φ-HPB235.
2. 环向钢筋居中放置; 搭接长度28d.
3. 构件表面要求平直、压光; 构件尺寸误差: ±2mm. 对角线尺寸误差: ±2mm.
4. 本图适用于d200雨水口.
5. 根据需要可在适当位置预留吊孔.

预制混凝土装配式雨水口 YQ5配筋图							图集号	05S518
审核	王憬山	王憬山	校对	盛奕节	设计	温丽晖	页	44

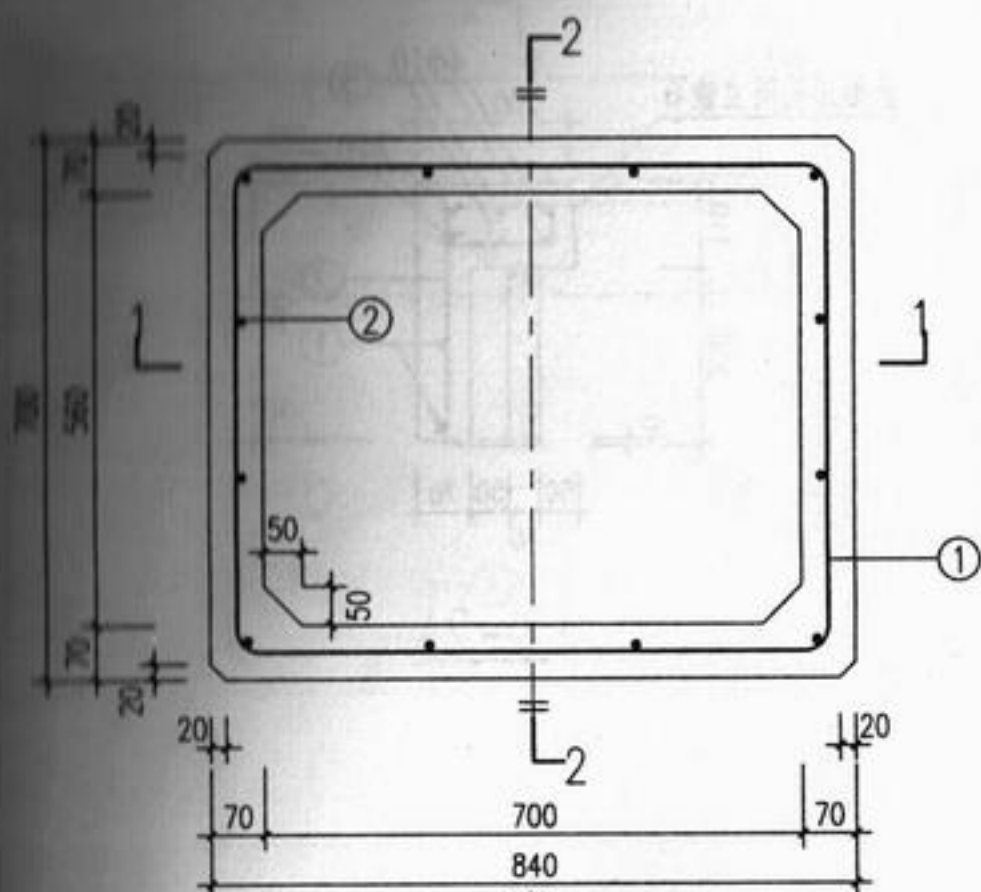

平面配筋图

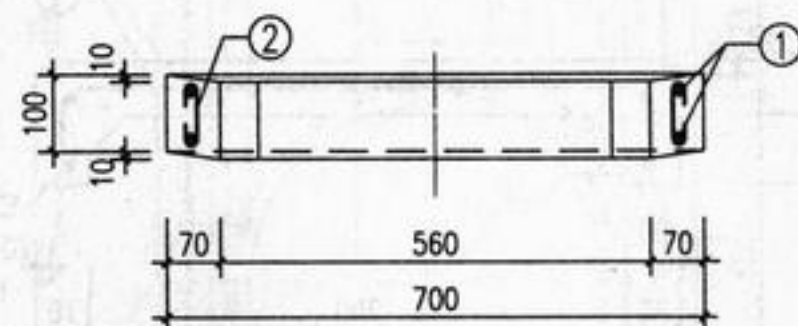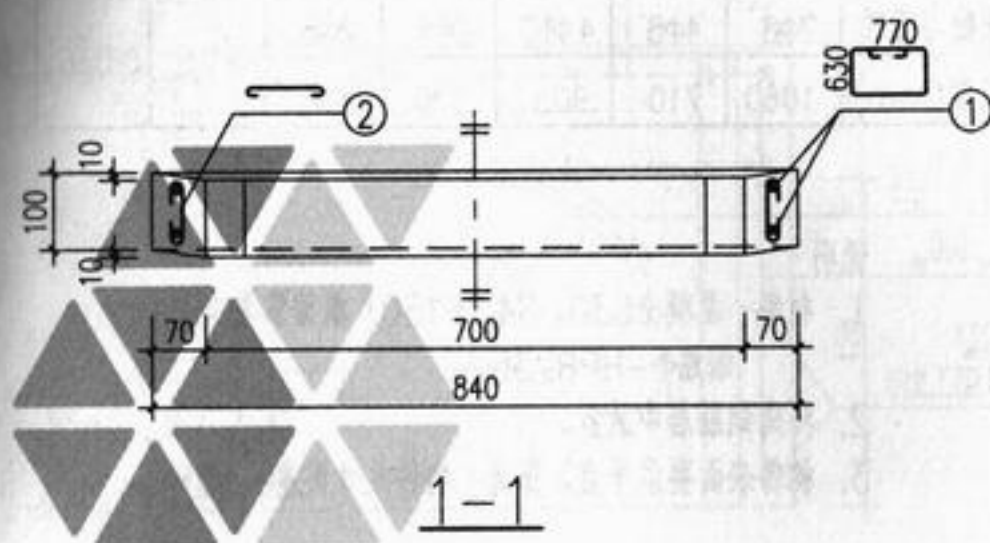


2-2


钢 筋		钢 筋 重 量 (kg)	混 凝 土 体 积 (m ³)	构 件 重 量 (kg)
编 号	①			
根数与直径	2Φ8	12Φ8	3.13	0.020
长度(mm)	3124	140		

说明:


1. 材料: 混凝土C30、S4、F150(根据需要选用);
钢筋Φ-HPB235.
2. 环向钢筋居中放置; 搭接长度28d.
3. 构件表面要求平直、压光; 构件尺寸误差: ±2mm;
对角线尺寸误差: ±2mm.

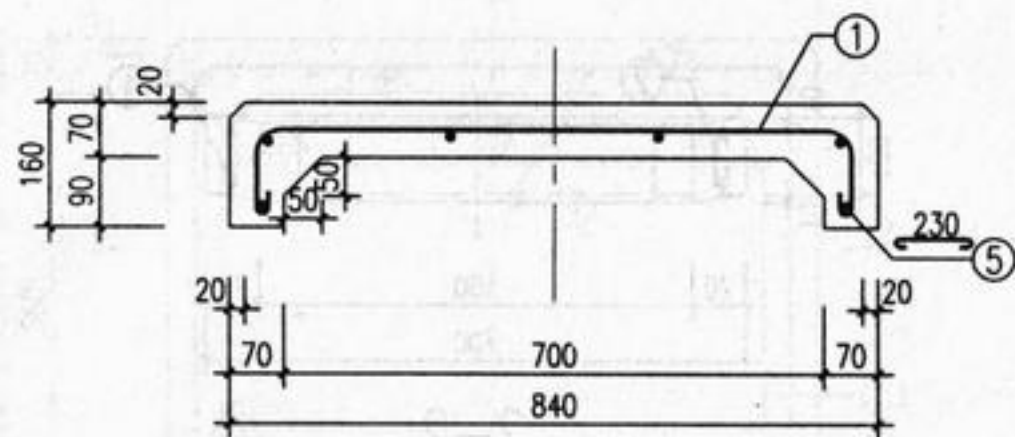

1-1

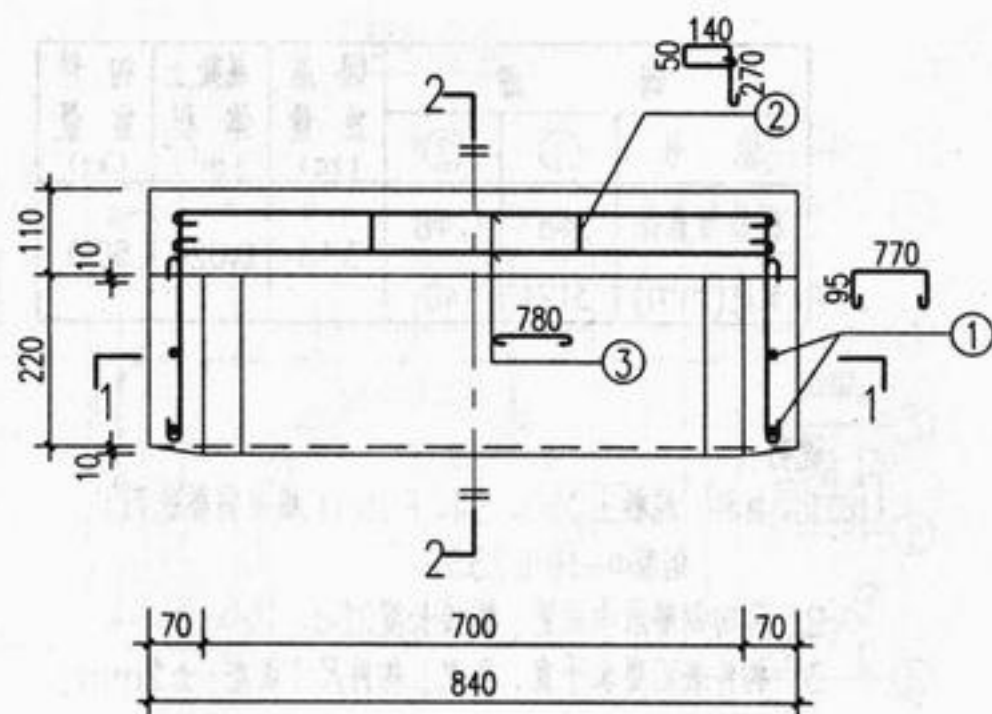

立面配筋图

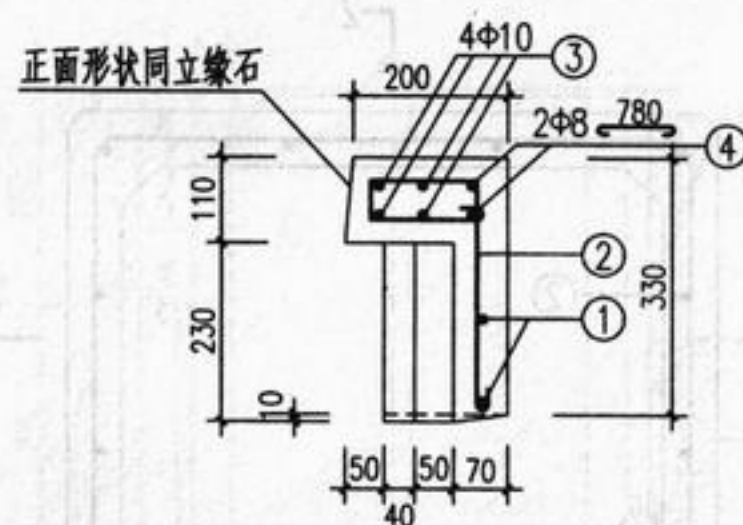

2-2

编 号	钢 筋					钢 筋 重 量 (kg)	混凝土 体 积 (m ³)	构 件 重 量 (kg)
	①	②	③	④	⑤			
根数与直径	2Φ8	4Φ8	4Φ10	2Φ8	2Φ8	5.15	0.036	90.0
长度(mm)	1060	710	905	880	330			

说明:

1. 材料: 混凝土C30、S4、F150(根据需要选用); 钢筋Φ-HPB235.
2. 环向钢筋居中放置.
3. 构件表面要求平直、压光; 构件尺寸误差: ±2mm.


预制混凝土装配式雨水口
YQ7配筋图

图集号



05S518

审核 王憬山 设计 温丽晖

页 46

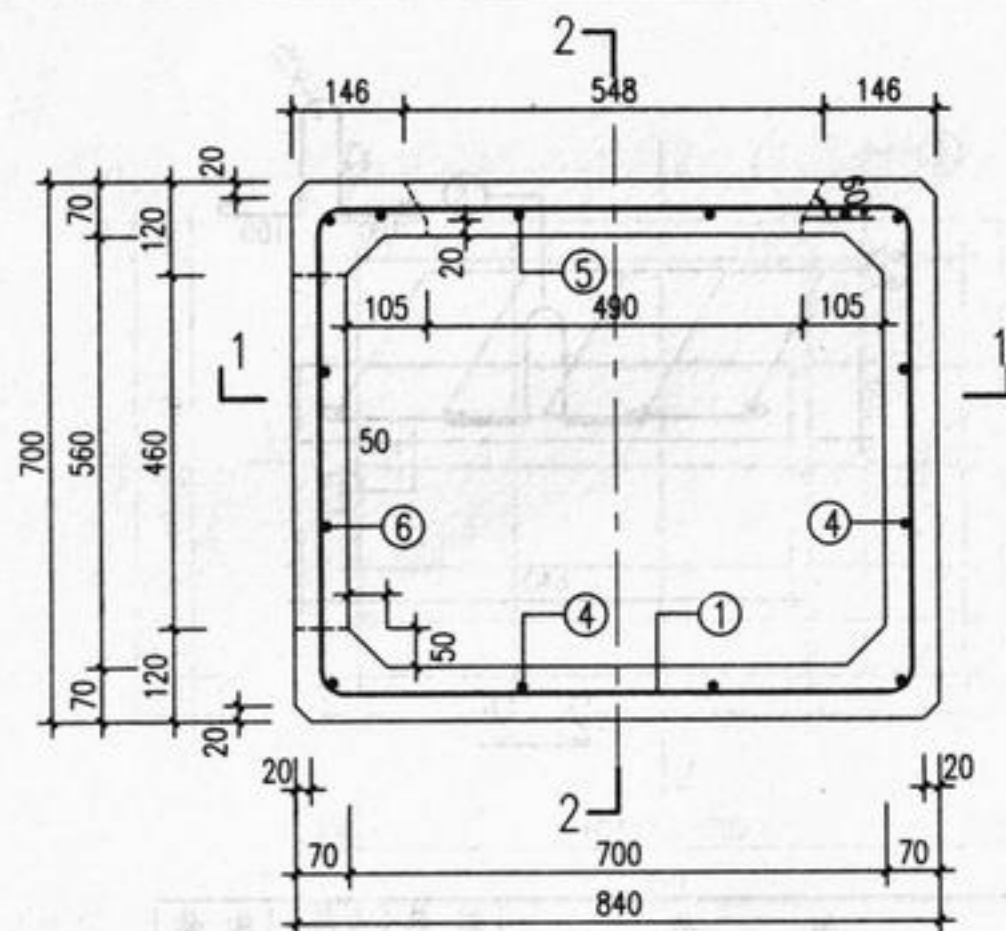

平面配筋图

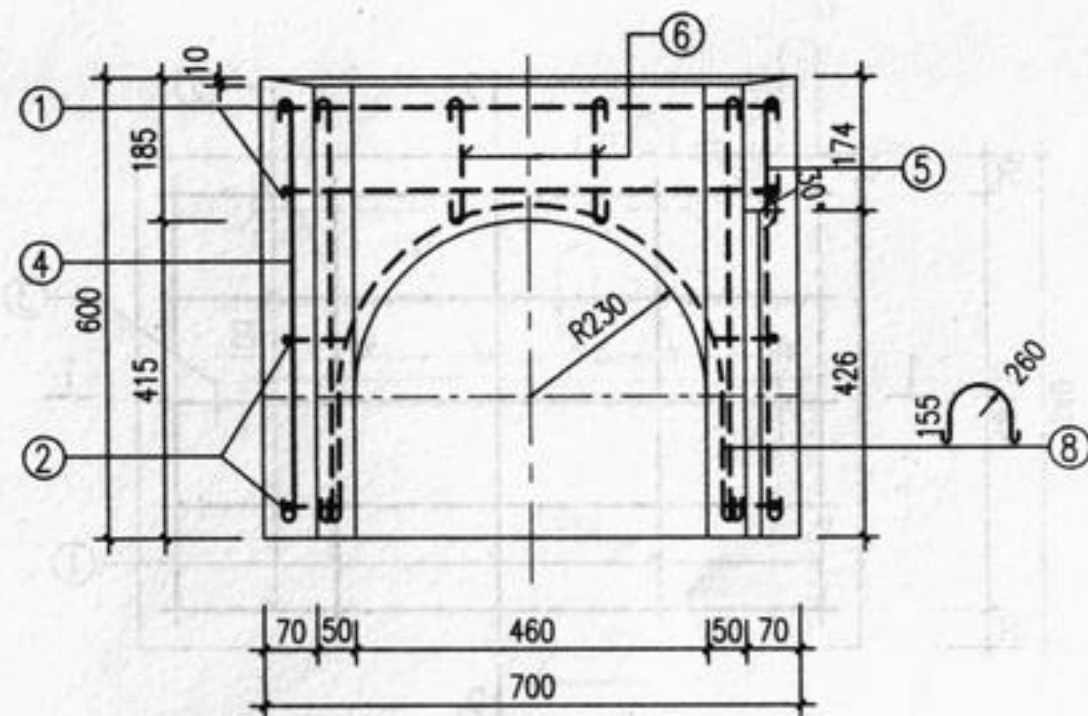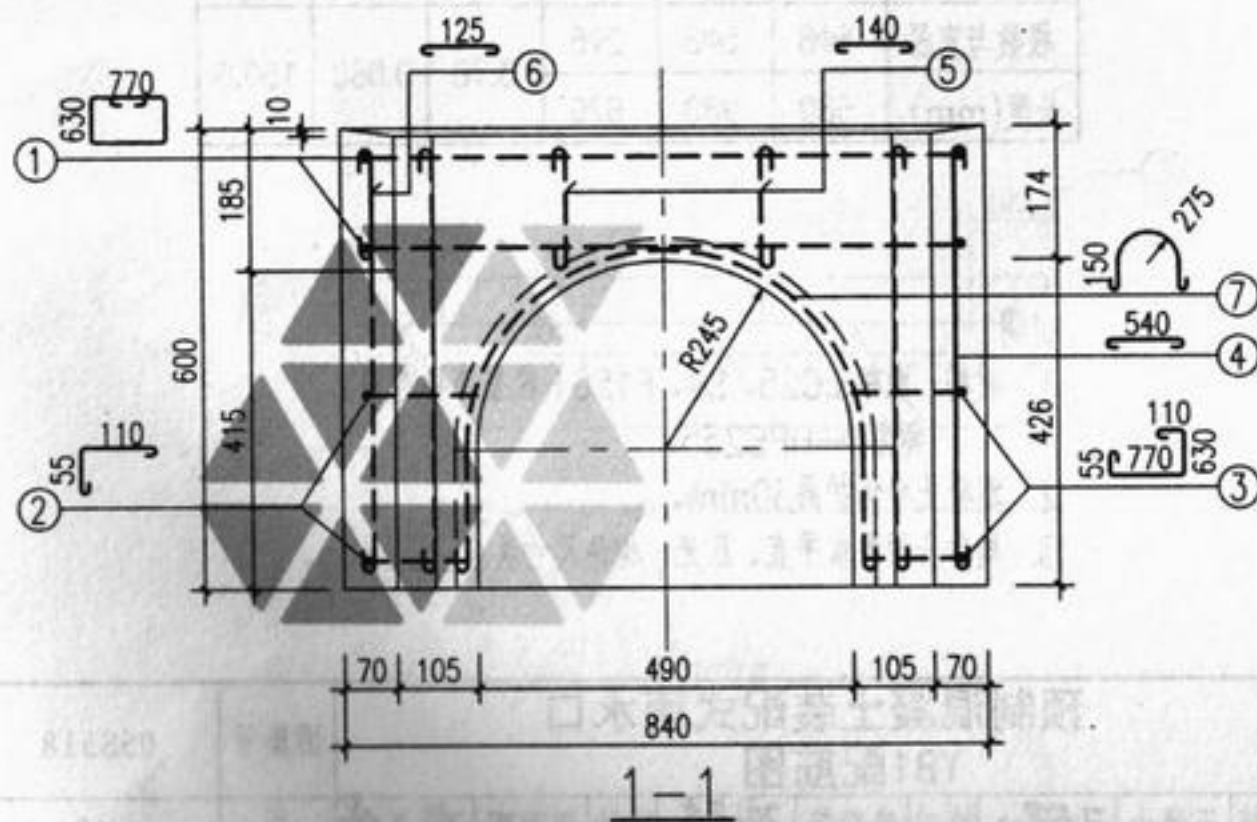

2-2

钢 筋								钢 筋 重 量 (kg)	混 凝 土 体 积 (m ³)	构 件 重 量 (kg)
编 号	①	②	③	④	⑤	⑥	⑦ ⑧			
根数与直径	2Φ8	2Φ8	2Φ8	10Φ8	2Φ8	2Φ8	1Φ8 1Φ8	7.87	0.096	240.0
长度(mm)	3124	265	1665	640	240	225	1266 1227			




说明:

1. 材料: 混凝土C30、S4、F150(根据需要选用); 钢筋中-HPB235.
2. 环向钢筋居中放置; 搭接长度28d.
3. 构件表面要求平直、压光; 构件尺寸误差: ±2mm; 对角线尺寸误差: ±2mm.
4. 本图适用于d300雨水口.
5. 根据需要可在适当位置预留吊孔.

预制混凝土装配式雨水口
YQ8配筋图

图集号 05S518

审核 王憬山 王憬山 校对 盛奕节 设计 温雨晖 温雨晖

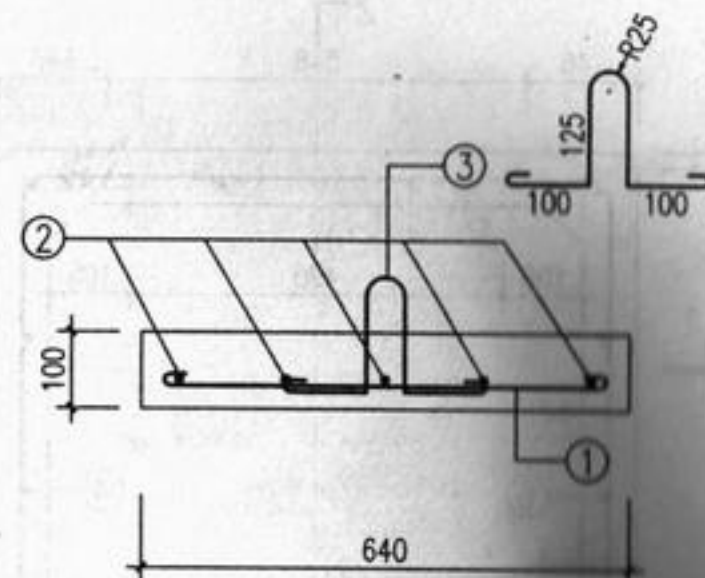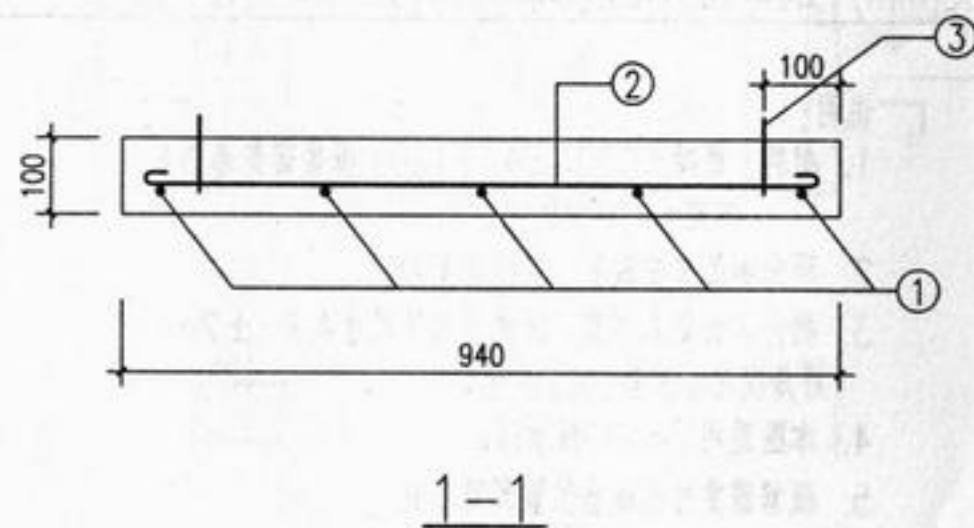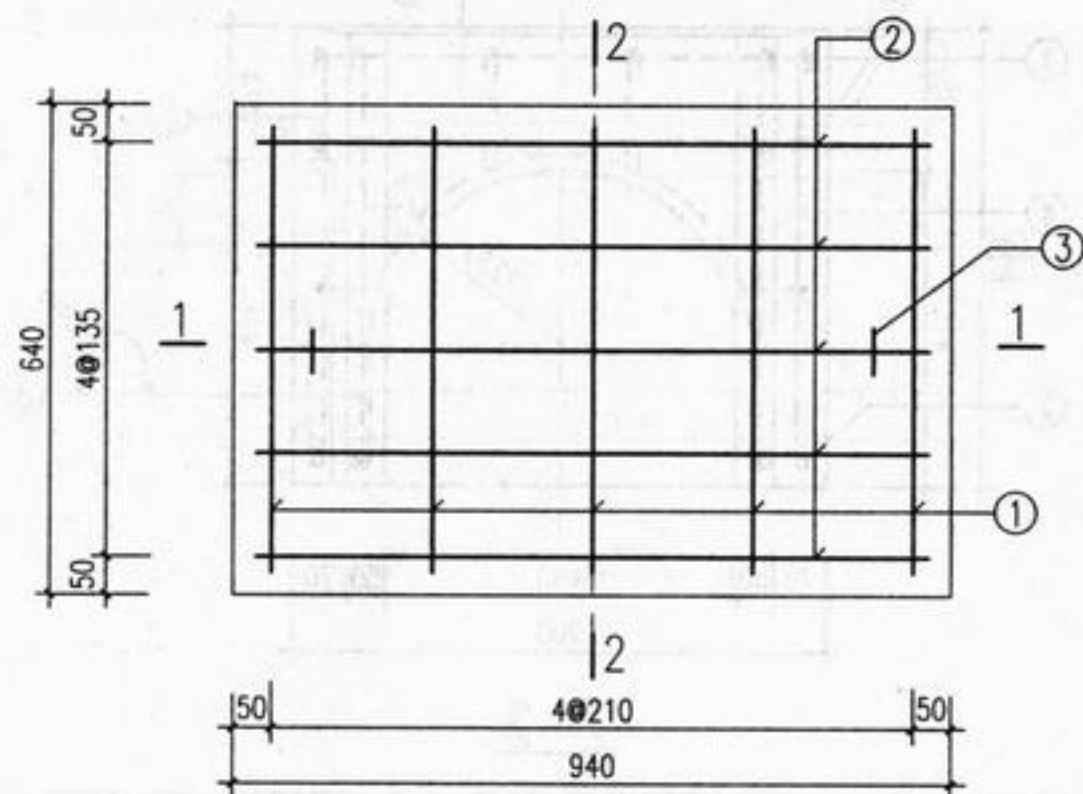


钢 筋				钢 筋 重 量 (kg)	混 凝 土 体 积 (m ³)	构 件 重 量 (kg)
编 号	①	②	③			
根数与直径	5Φ8	5Φ8	2Φ8	3.78	0.060	150.0
长度(mm)	680	980	629			



说明:

1. 材料：混凝土C25、S4、F150（根据需要选用）；
钢筋—HPB235。
2. 混凝土净保护层30mm。
3. 构件表面要求平直、压光；构件尺寸误差： $\pm 2\text{mm}$ 。

预制混凝土装装配式雨水口										图集号	05S518
YB1配筋图											
审核	王憬山	王憬山	校对	盛奕节	盛奕节	设计	温丽晖	温丽晖	页	48	

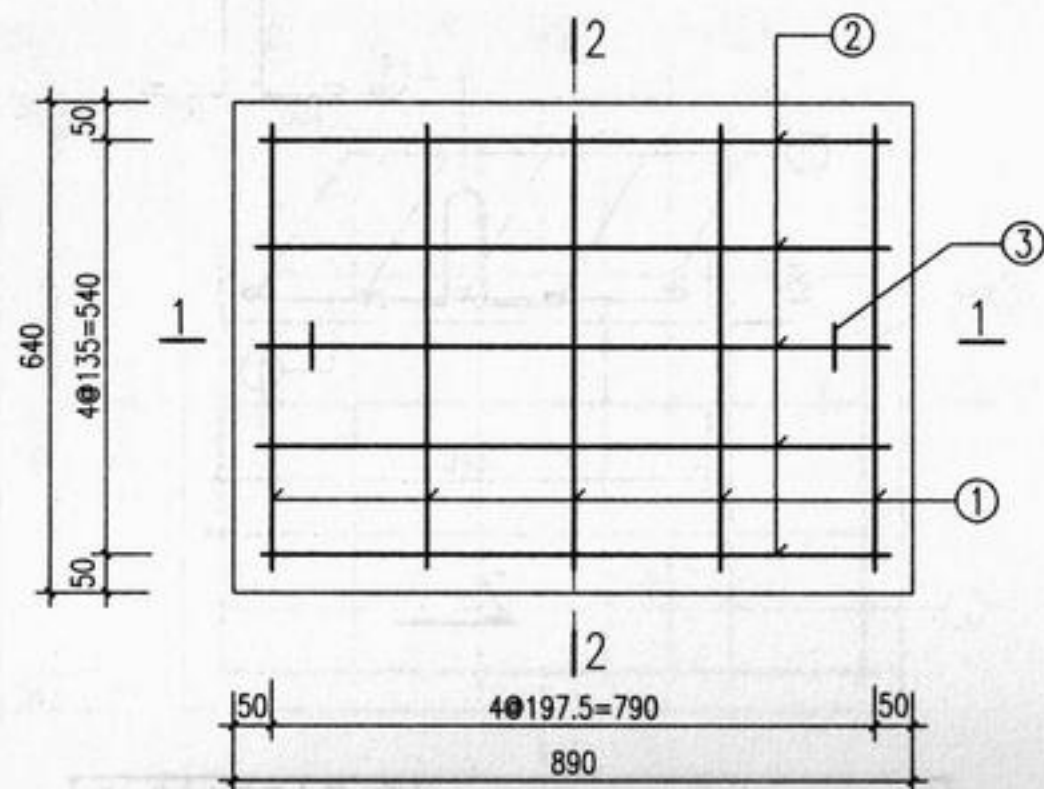

平面配筋图

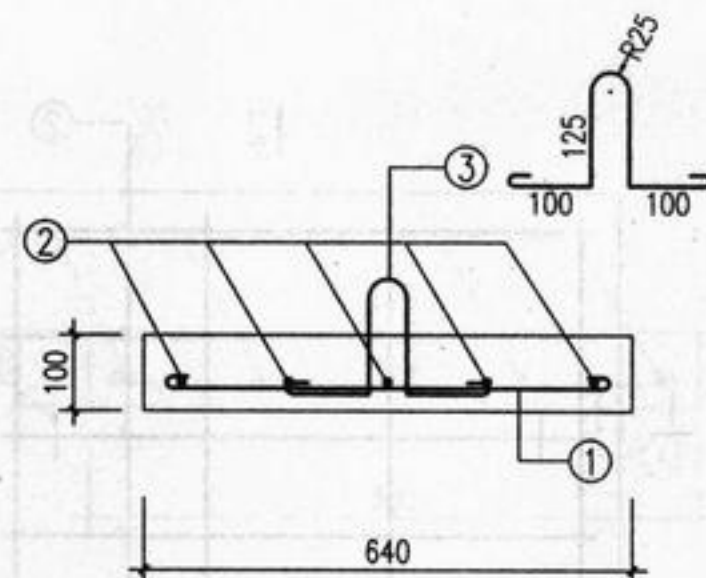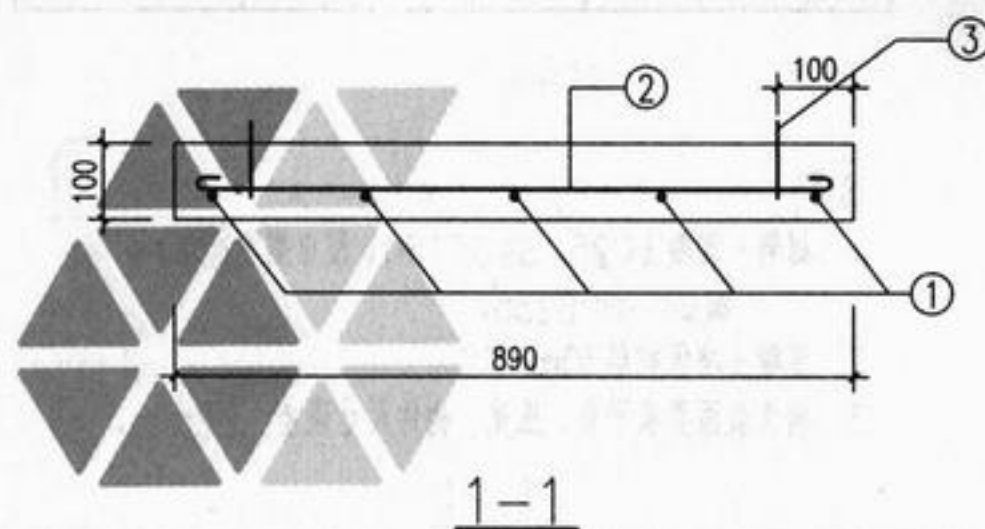

2-2

编 号	钢 筋			钢 筋 重 量 (kg)	混 凝 土 体 积 (m ³)	构 件 重 量 (kg)
	①	②	③			
根数与直径	5Φ8	5Φ8	2Φ8	3.68	0.057	142.5
长度(mm)	680	930	629			

说明:

1. 材料: 混凝土C25、S4、F150(根据需要选用); 钢筋Φ-HPB235.
2. 混凝土净保护层30mm.
3. 构件表面要求平直、压光; 构件尺寸误差: ±2mm.

预制混凝土装配式雨水口
YB2配筋图


图集号

05S518



审核 王憬山 王憬山 校对 盛奕节 盛奕节 设计 温丽晖 温丽晖

页

49

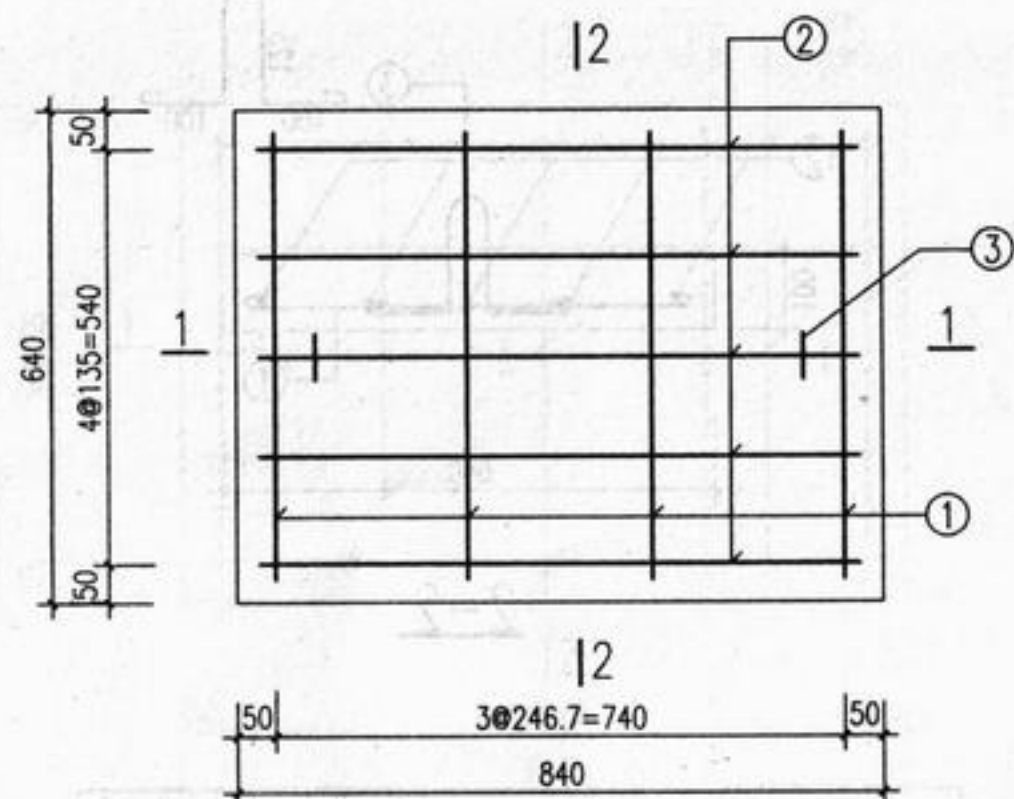

平面配筋图

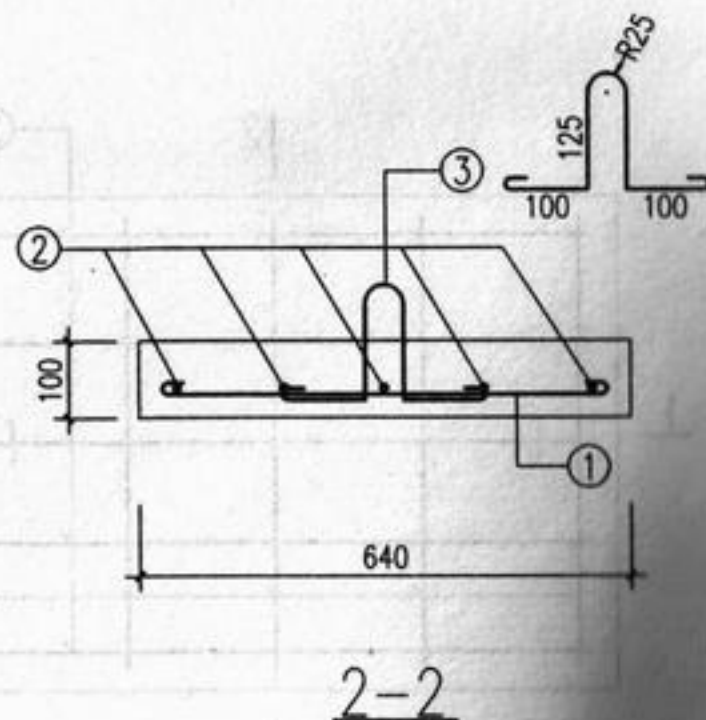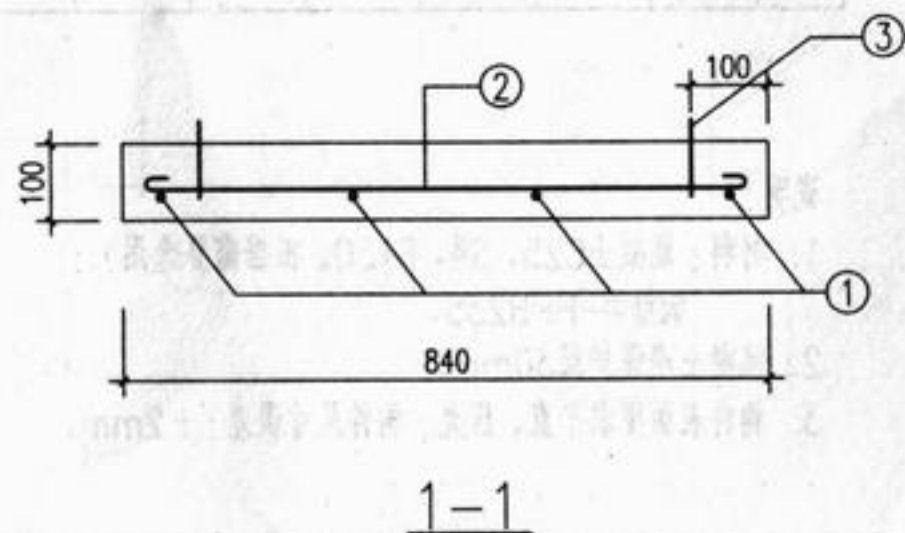

钢 筋				钢 筋 重 量 (kg)	混凝土 体 积 (m³)	构 件 重 量 (kg)
编 号	①	②	③			
根数与直径	4Φ8	5Φ8	2Φ8	3.31	0.054	135.0
长度(mm)	680	880	629			





说明:

1. 材料: 混凝土C25、S4、F150(根据需要选用);
钢筋Φ—HPB235.
2. 混凝土净保护层30mm.
3. 构件表面要求平直、压光; 构件尺寸误差: ±2mm.

预制混凝土装配式雨水口
YB3配筋图

图集号 05S518

审核 王憬山 王憬山 校对 盛奕节 盛奕节 设计 温丽晖 温丽晖 页 50

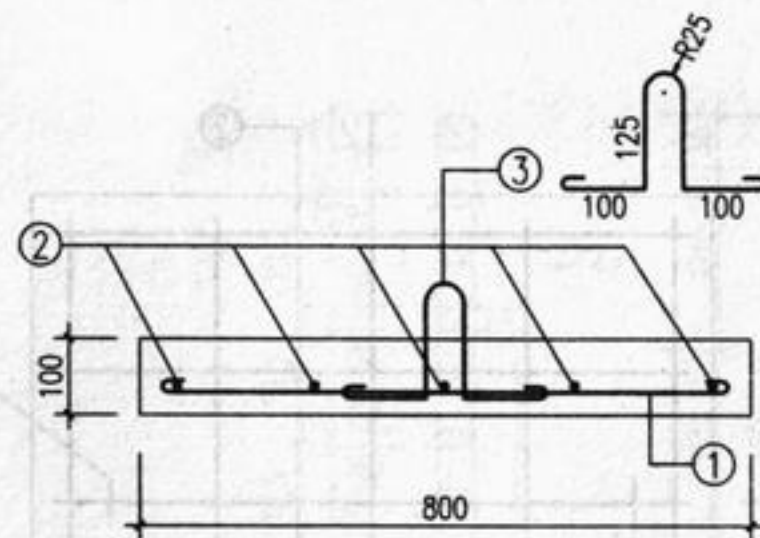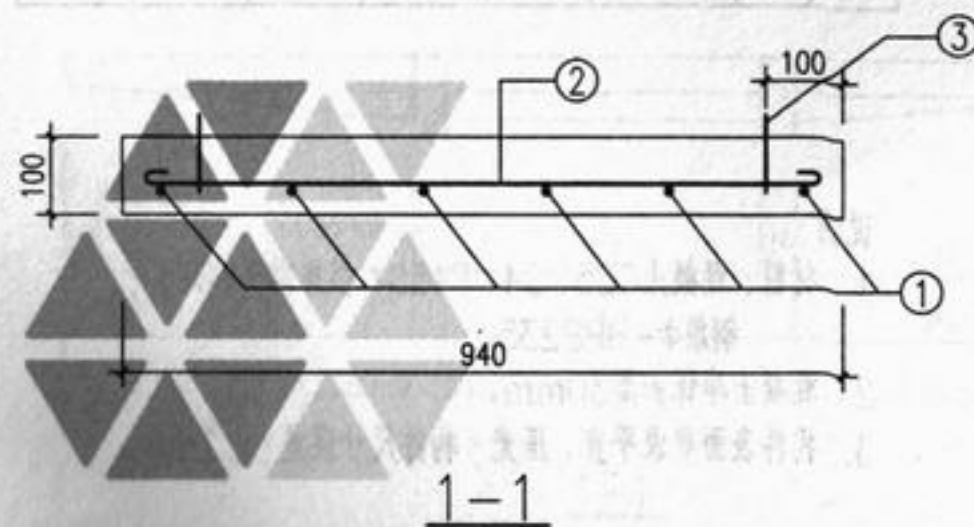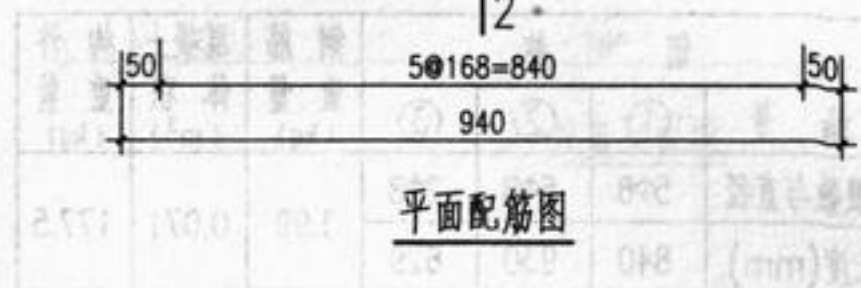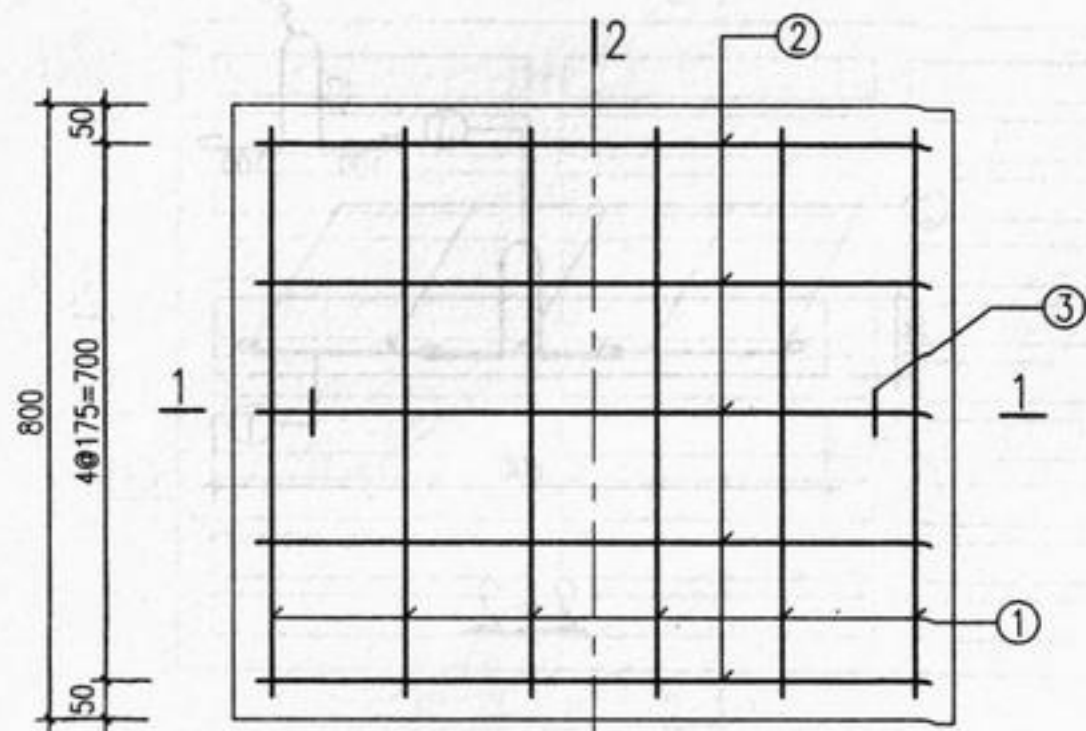

编 号	钢 筋			钢 筋 重 量 (kg)	混凝土 体 积 (m ³)	构 件 重 量 (kg)
	①	②	③			
根数与直径	6Φ8	5Φ8	2Φ8	4.42	0.075	187.5
长度(mm)	840	980	629			


说明:

1. 材料: 混凝土C25、S4、F150(根据需要选用); 钢筋Φ-HPB235.
2. 混凝土净保护层30mm.
3. 构件表面要求平直、压光; 构件尺寸误差: ±2mm.



预制混凝土装配式雨水口
YB4配筋图

图集号 05S518

审核 王憬山 王憬山 校对 盛奕节 盛奕节 设计 温丽晖 温丽晖 页 51

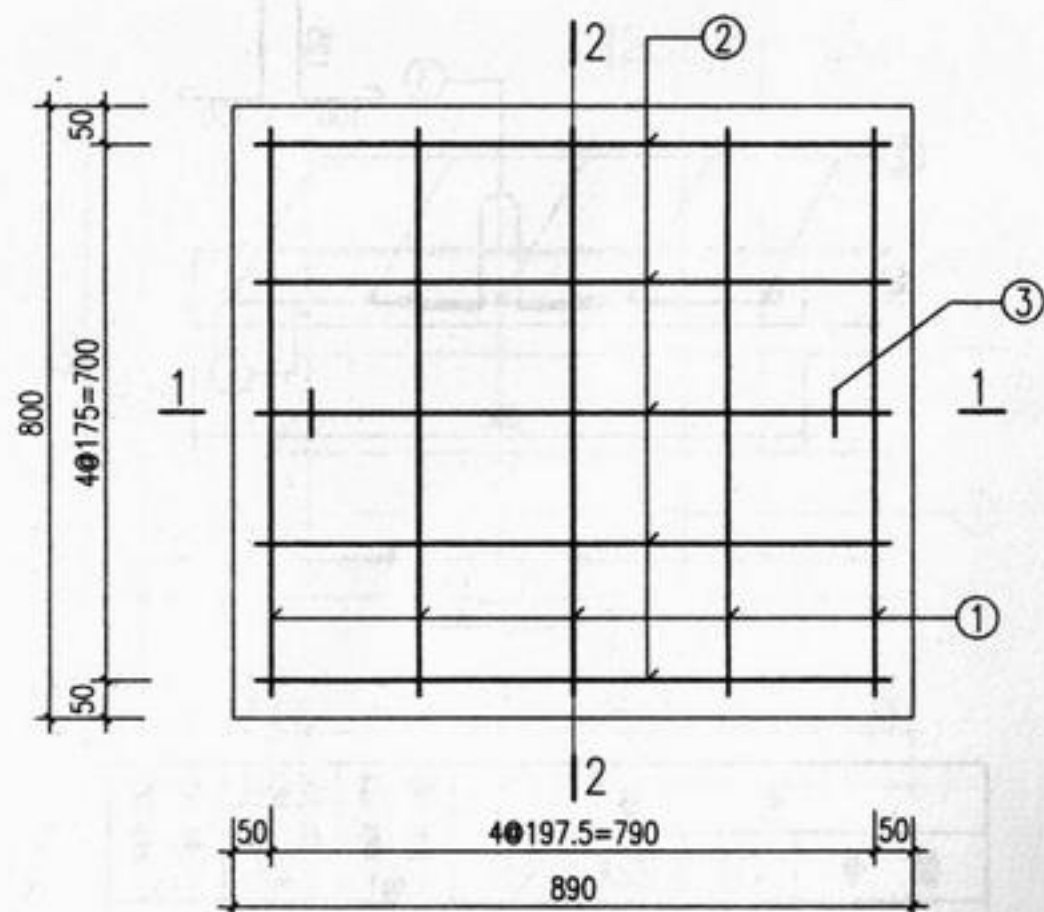

平面配筋图

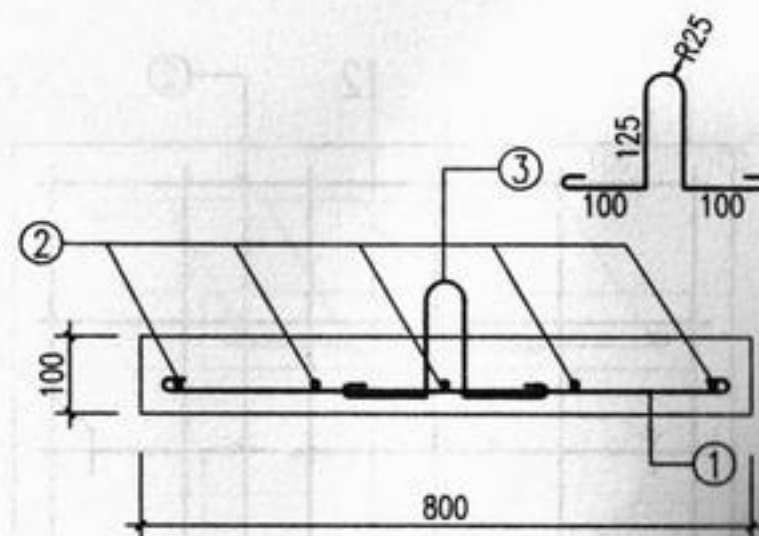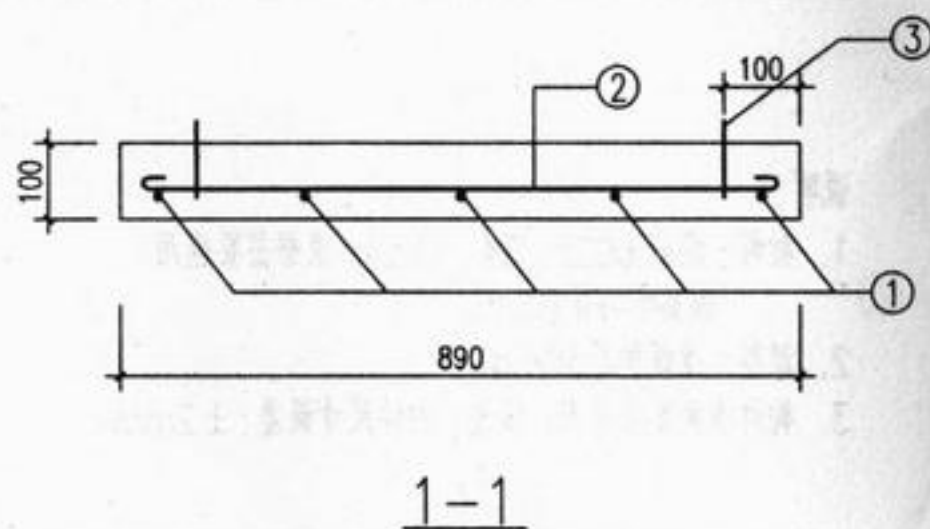

2-2

钢 筋				钢 筋 重 量 (kg)	混 凝 土 体 积 (m ³)	构 件 重 量 (kg)
编 号	①	②	③			
根数与直径	5Φ8	5Φ8	2Φ8	3.99	0.071	177.5
长度(mm)	840	930	629			

说明:

1. 材料: 混凝土C25、S4、F150(根据需要选用); 钢筋Φ-HPB235.
2. 混凝土净保护层30mm.
3. 构件表面要求平直、压光; 构件尺寸误差: ±2mm.


预制混凝土装配式雨水口
YB5配筋图

图集号 05S518



审核 王憬山 刘平 校对 盛奕节 设计 温丽峰 页 52

53

销轴见说明2

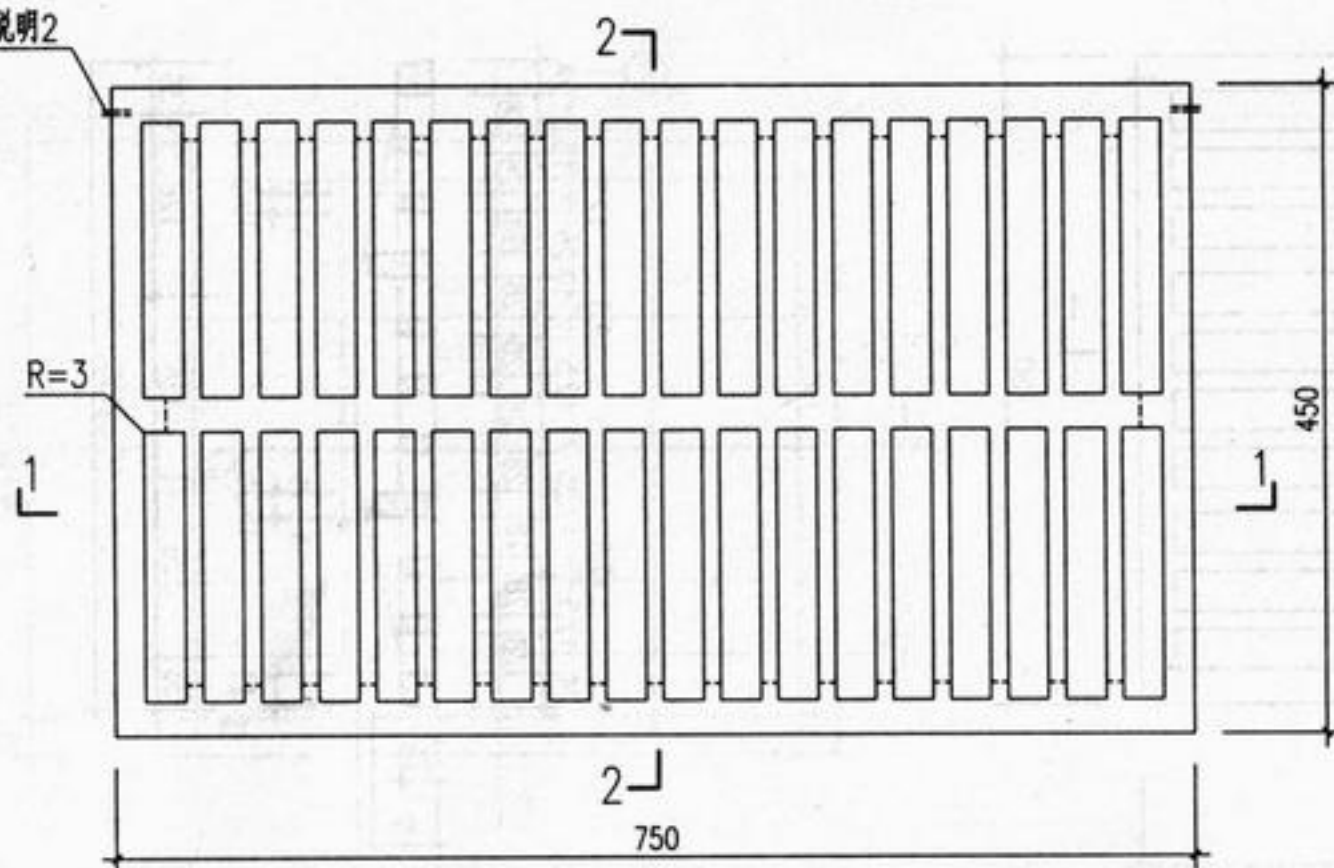

井盖平面图

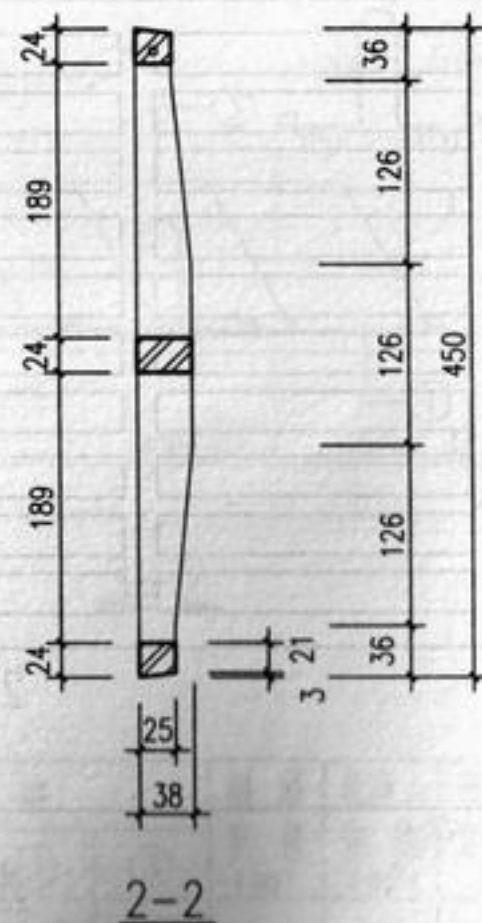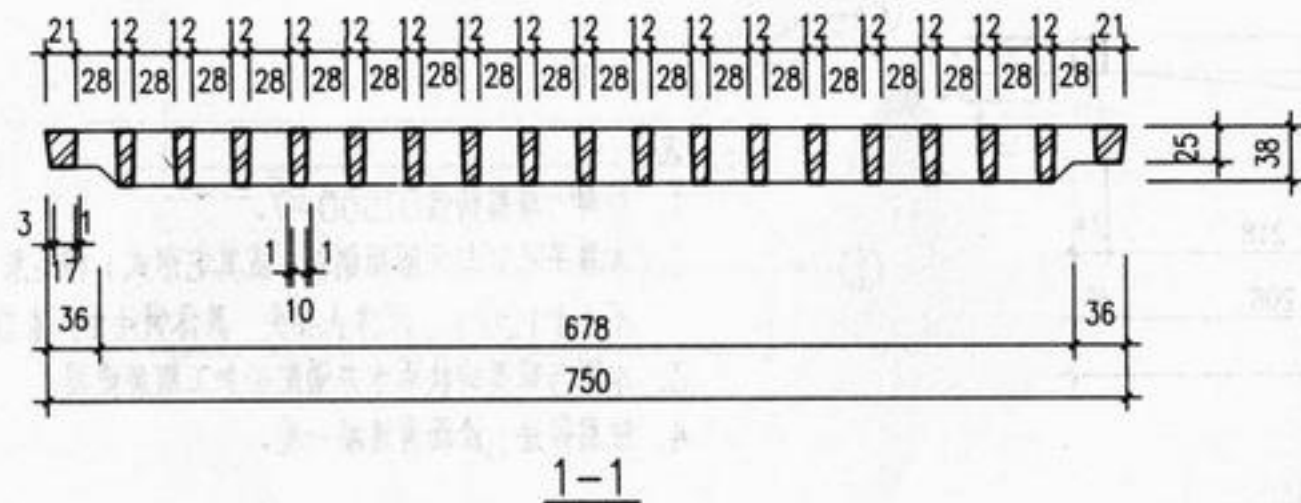

说明:

1. 材料: 球墨铸铁QT500-7.
2. 本算子可以与井圈用销轴(或其它形式)相连系(翻转角度不小于 120°), 以防止丢失, 具体做法由厂家自定.
3. 本图与球墨铸铁雨水井圈配套加工组装使用.
4. 防腐做法: 涂沥青清漆一道.

球墨铸铁雨水口算子 (二)

图集号

05S518

审核

王憬山

王憬山

校对

盛爽节

设计


温丽晖

温丽晖


页

54

销轴见说明2

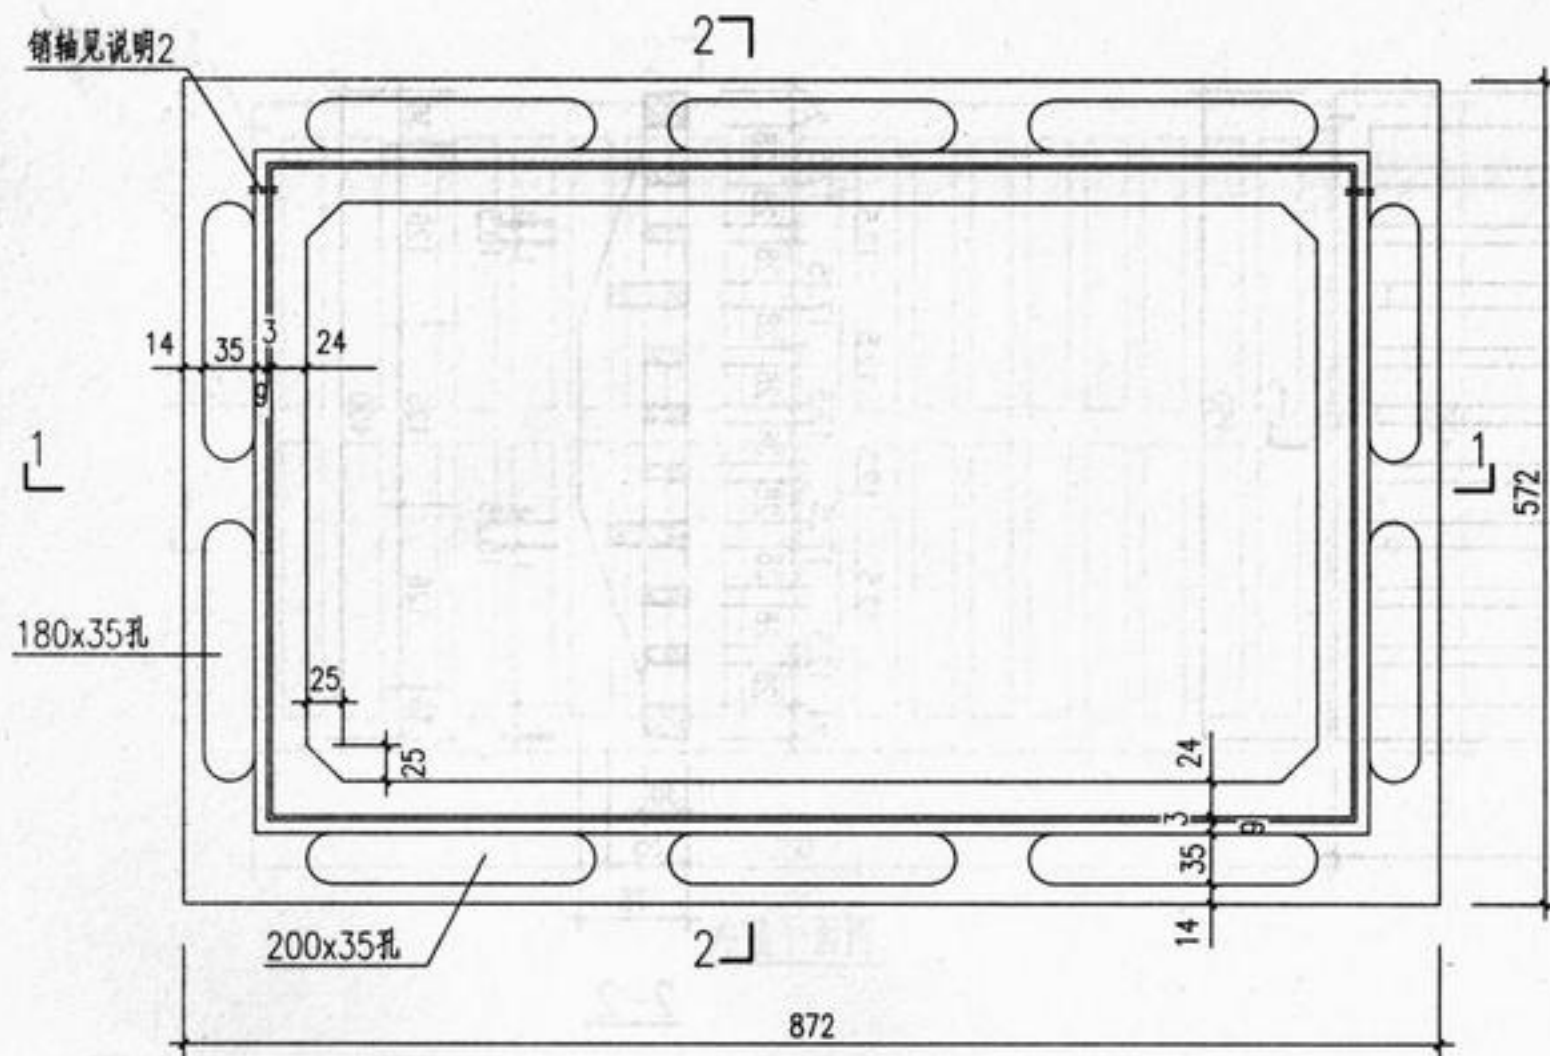


井圈平面图

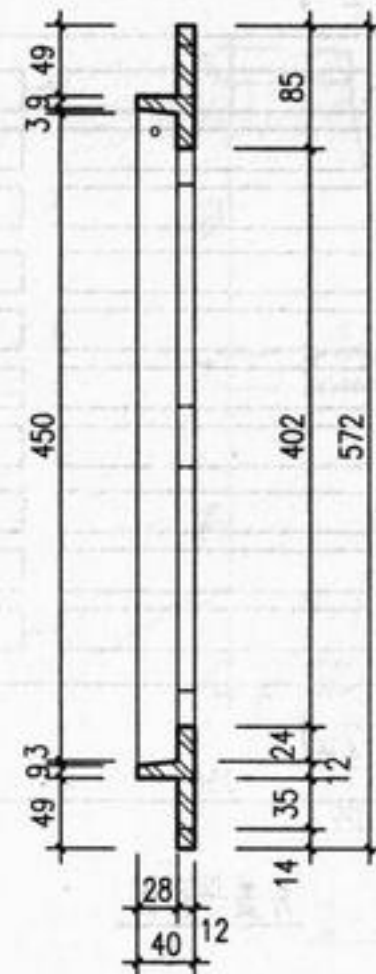

2-2

说明:

- 1 材料: 球墨铸铁QT500-7.
- 2 井圈可以与箅子用销轴(或其它形式)相连系(翻转角度不小于120°), 以防止丢失, 具体做法由厂家自定.
- 3 本图与雨水口箅子(一)(二)配套加工组装使用.
- 4 防腐做法: 涂沥青清漆一道.

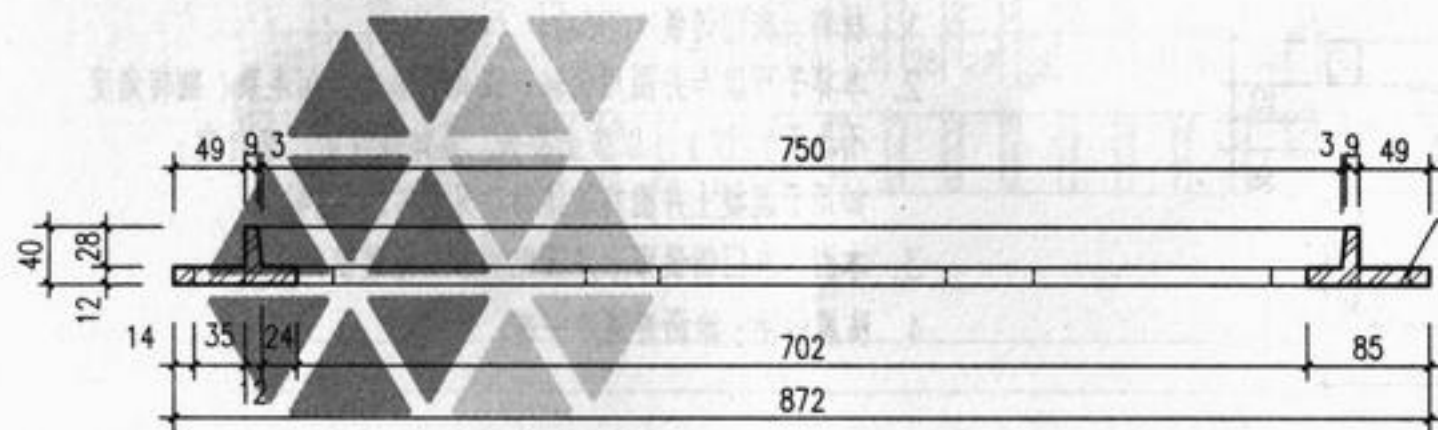

1-1

49出边以井圈
型号取舍, 见上表

型号	①	②	③	④	⑤	⑥	⑦	⑧
雨水口	平算				偏沟、联合			
	单算	双多算	双多算	多算	单算	双多算	双多算	多算
位置		左	右	中		左	右	中
示意								

注: 一表示有出边.

球墨铸铁雨水口井圈

图集号


05S518

审核 王憬山 设计 温丽晖


页

55


销轴见说明2

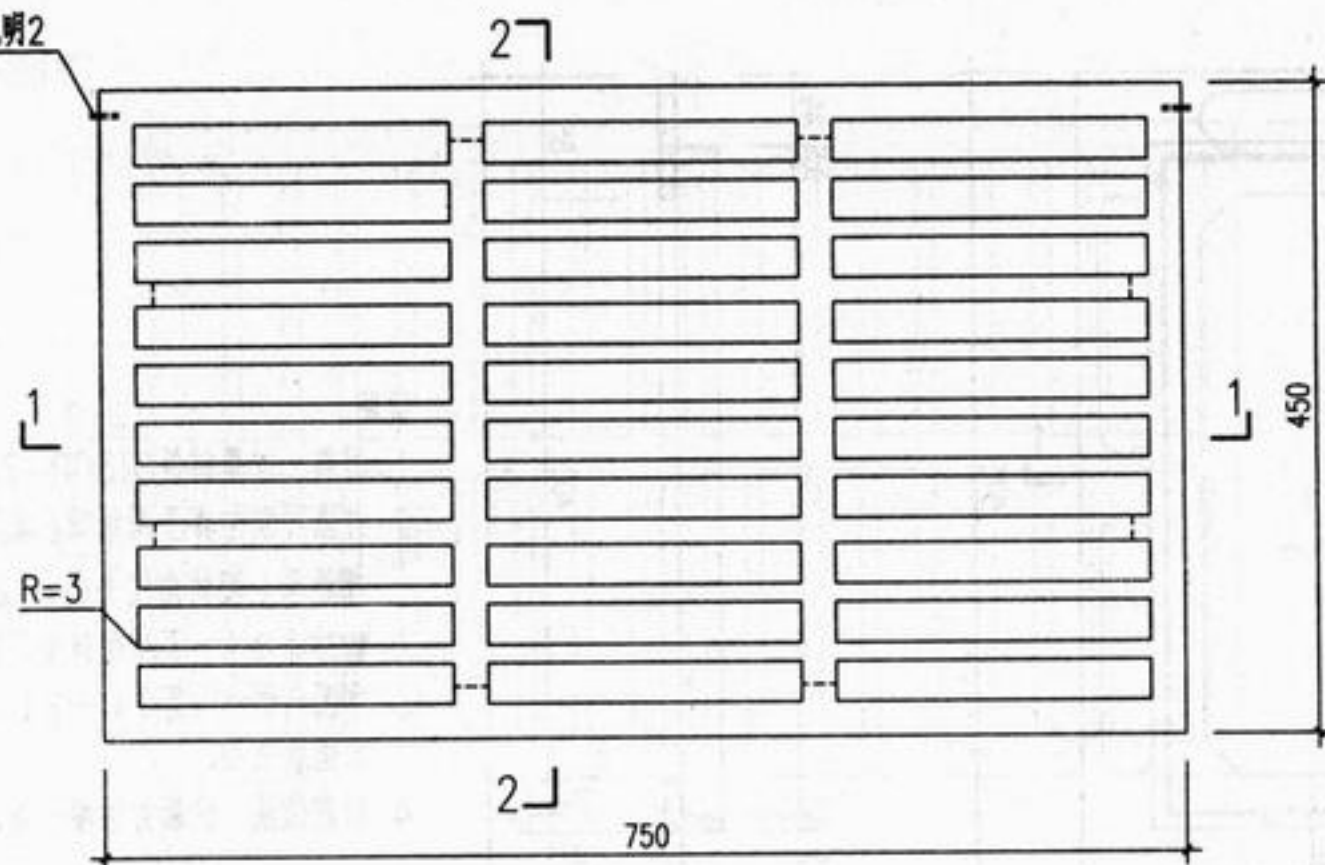

井盖平面图

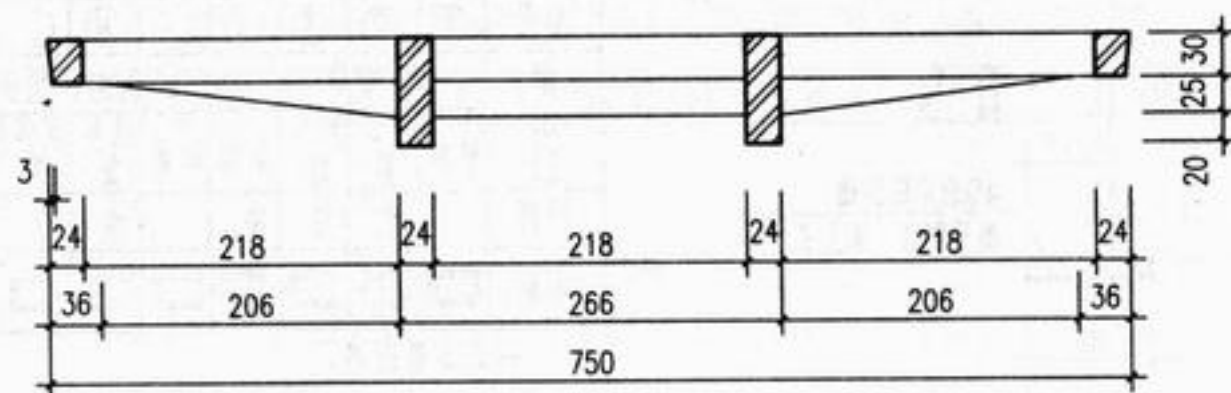

1-1

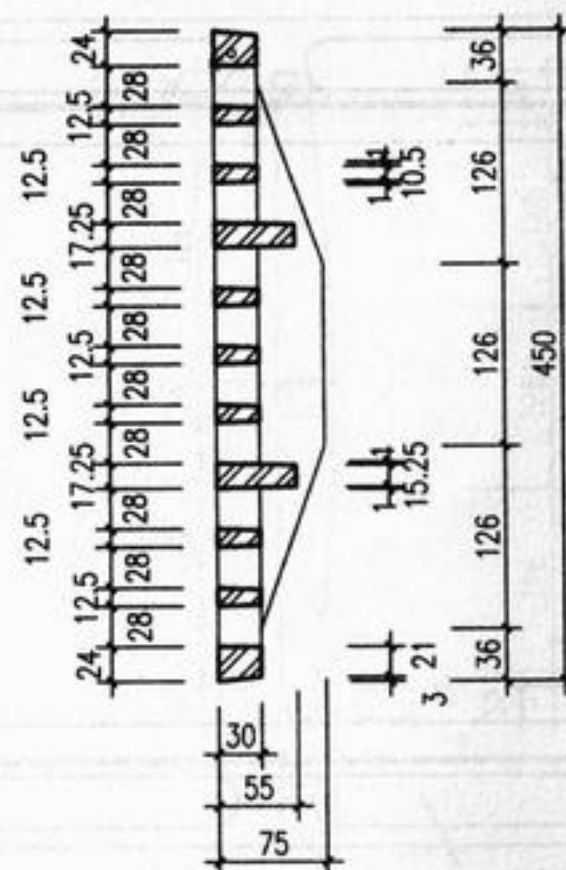

2-2

说明:

1. 材料: 灰口铸铁HT250.
2. 本算子可以与井圈用销轴(或其它形式)相连接(翻转角度不小于 120°), 以防止丢失, 具体做法由厂家自定; 如用于混凝土井圈其连接做法见第61页说明2.
3. 本图与灰口铸铁雨水井圈配套加工组装使用.
4. 防腐做法: 涂沥青清漆一道.

灰口铸铁雨水口算子 (一)

图集号

05S518

审核

王憬山

王憬山

校对

盛奕节

设计

温丽晖

温丽晖

页

56

销轴见说明2

27

R=3


1

2


750

450

井盖平面图

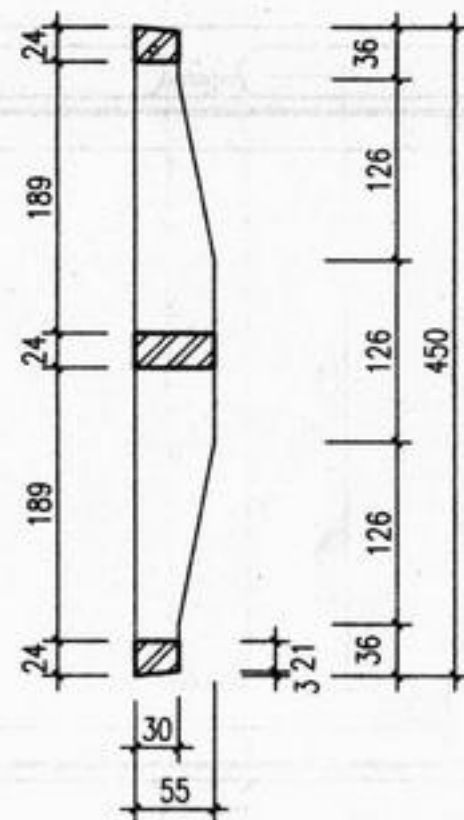

2-2

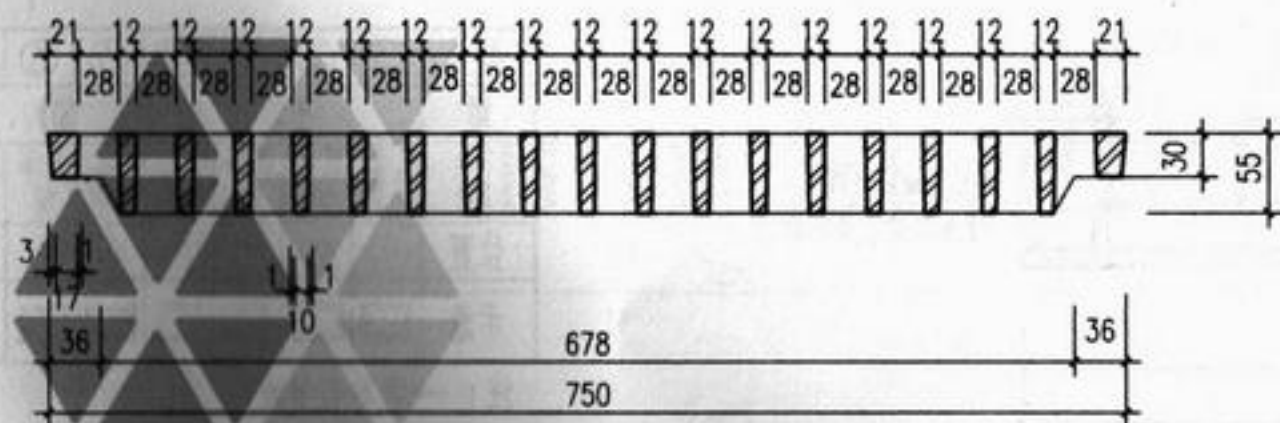

1-1

说明:

1. 材料: 灰口铸铁HT250.
2. 本算子可以与井圈用销轴(或其它形式)相连系(翻转角度不小于120°), 以防止丢失, 具体做法由厂家自定; 如用于混凝土井圈其连接做法见第61页说明2.
3. 本图与灰口铸铁雨水井圈配套加工组装使用.
4. 防腐做法: 涂沥青清漆一道.


灰口铸铁雨水口算子 (二)

图集号


05S518

审核 王憬山 设计 温丽晖 页

57

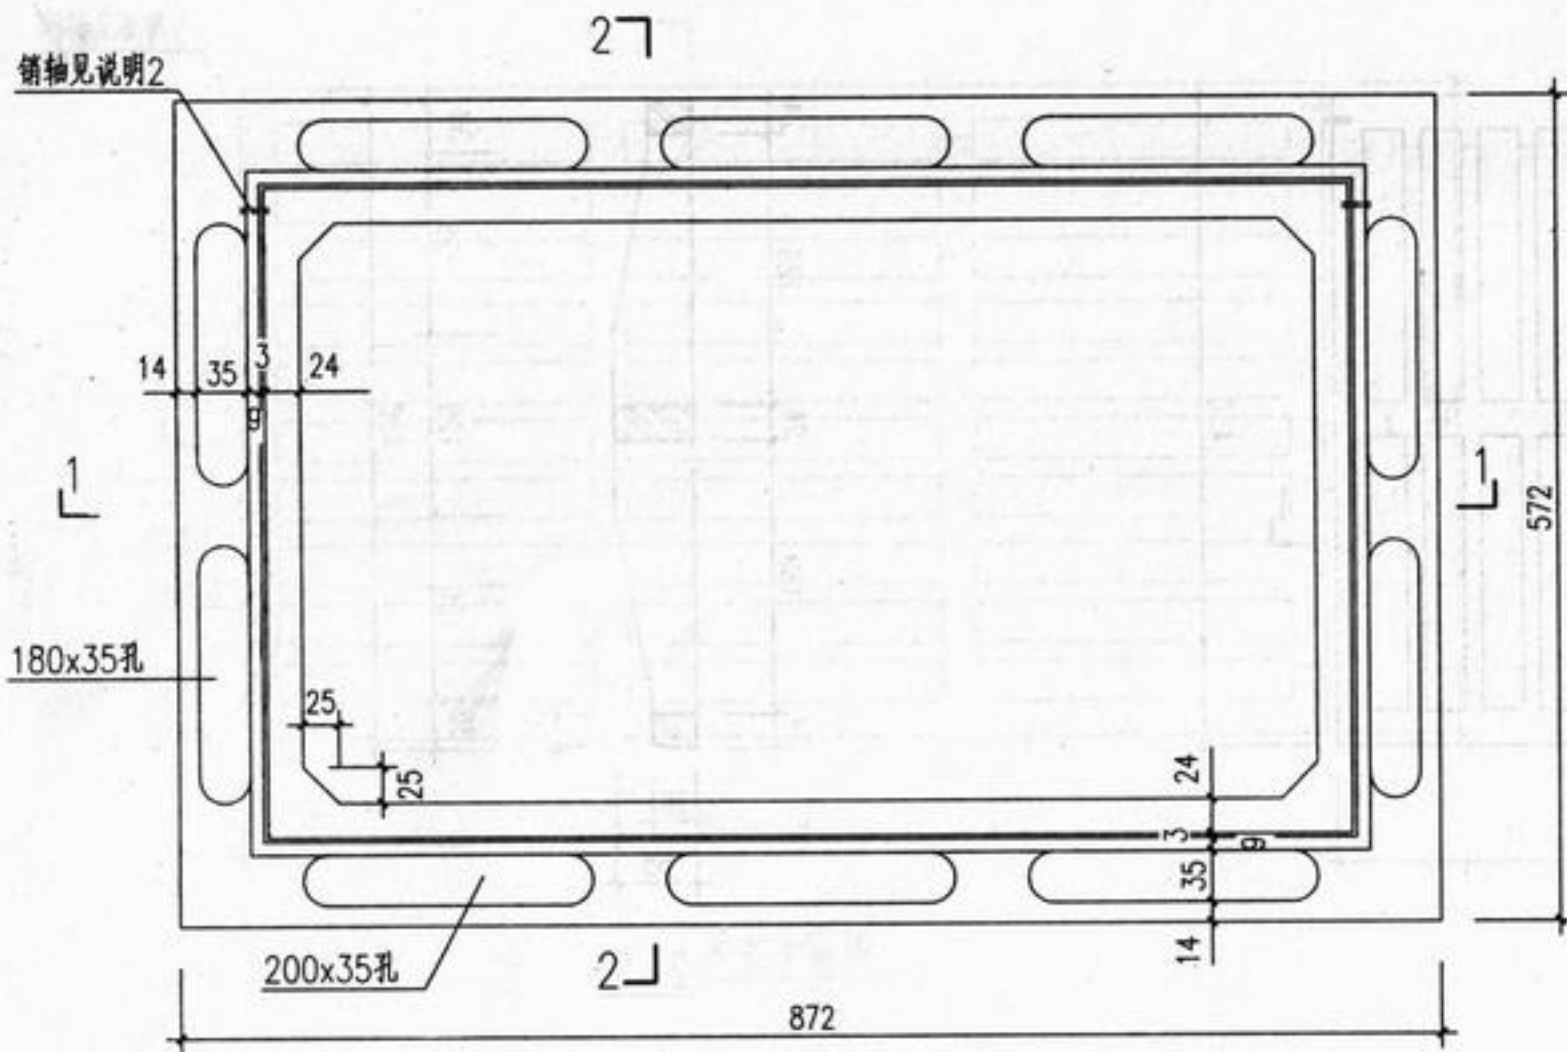


井圈平面图

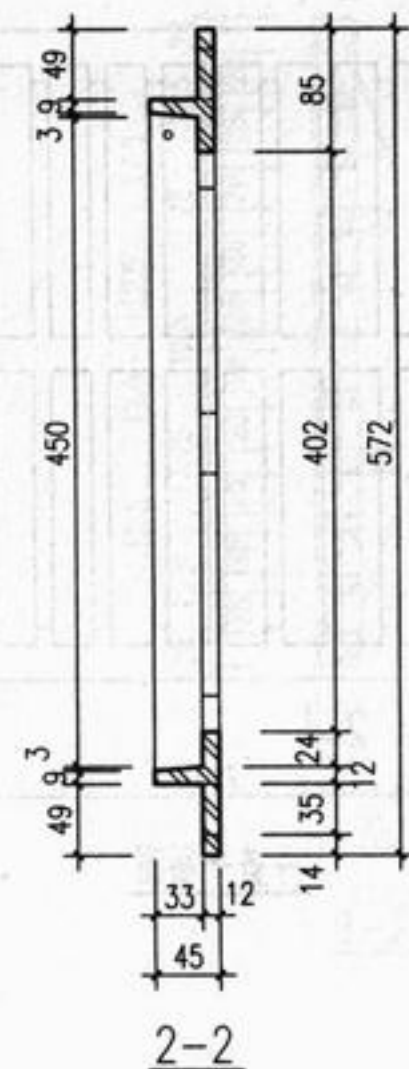

说明:

1. 材料: 灰口铸铁HT250.
2. 井圈可以与算子用销轴(或其它形式)相连系(翻转角度不小于120°), 以防止丢失, 具体做法由厂家自定.
3. 本图与雨水口算子(一)(二)配套加工组装使用.
4. 防腐做法: 涂沥青清漆一道.

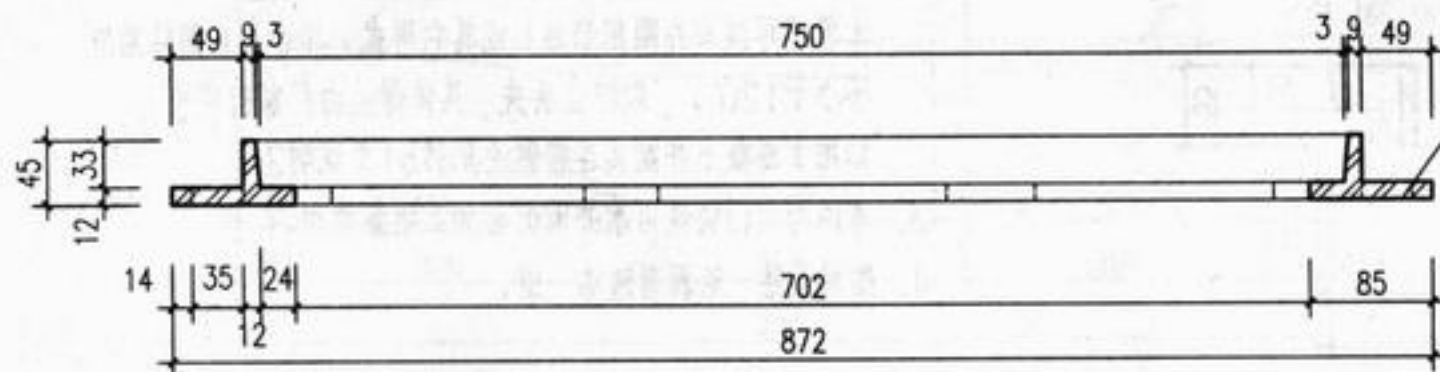

49出边以井圈
型号取舍, 见右表

型号	①	②	③	④	⑤	⑥	⑦	⑧
雨水口	平算				偏沟、联合			
	单算	双多算	双多算	多算	单算	双多算	双多算	多算
位置		左	右	中		左	右	中
示意								

注: 一表示有出边.

灰口铸铁雨水口井圈


图集号

05S518



审核 王憬山 王憬山 校对 盛奕节 盛奕节 设计 温丽晖 温丽晖

页

58

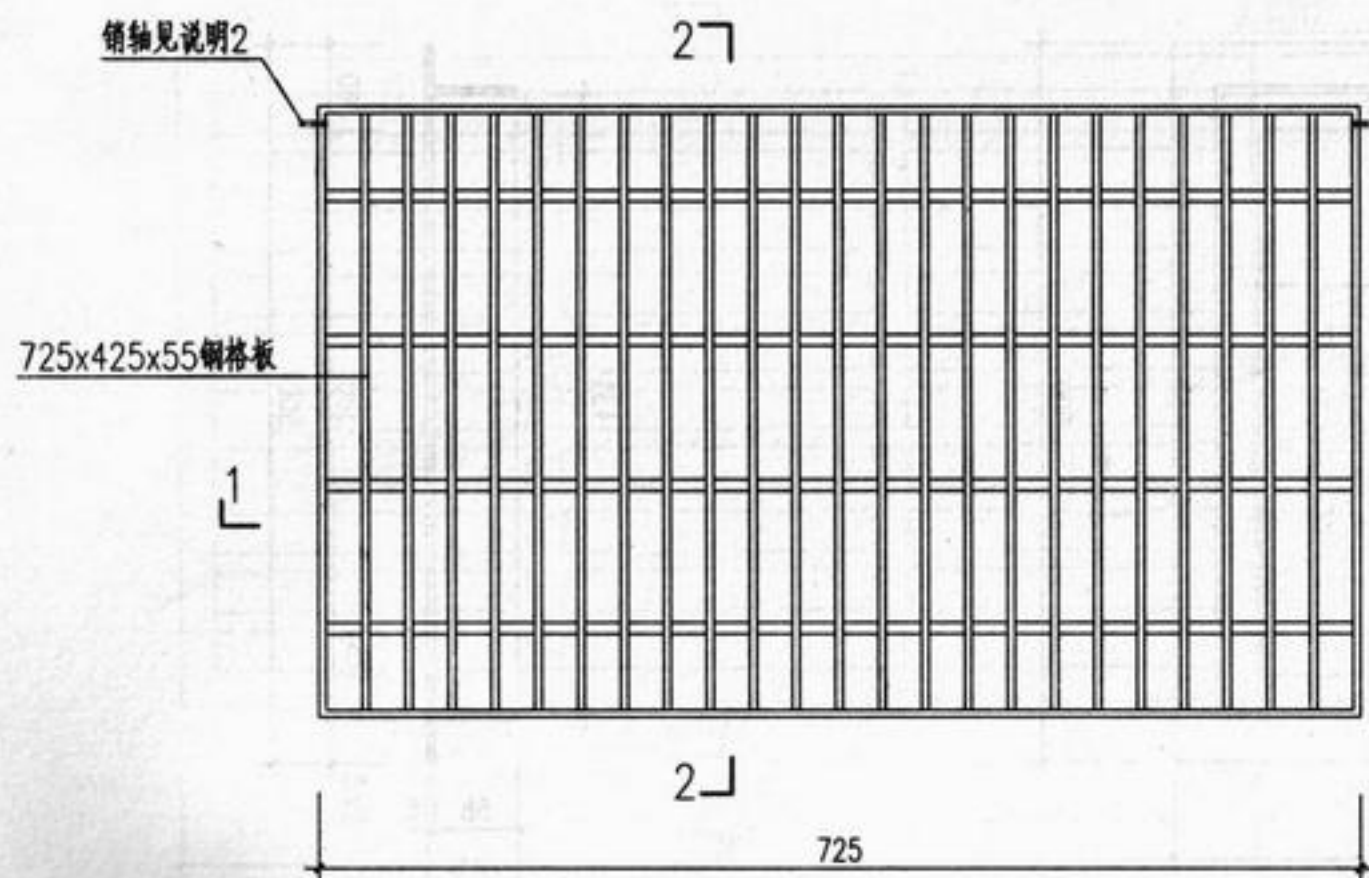

井盖平面图

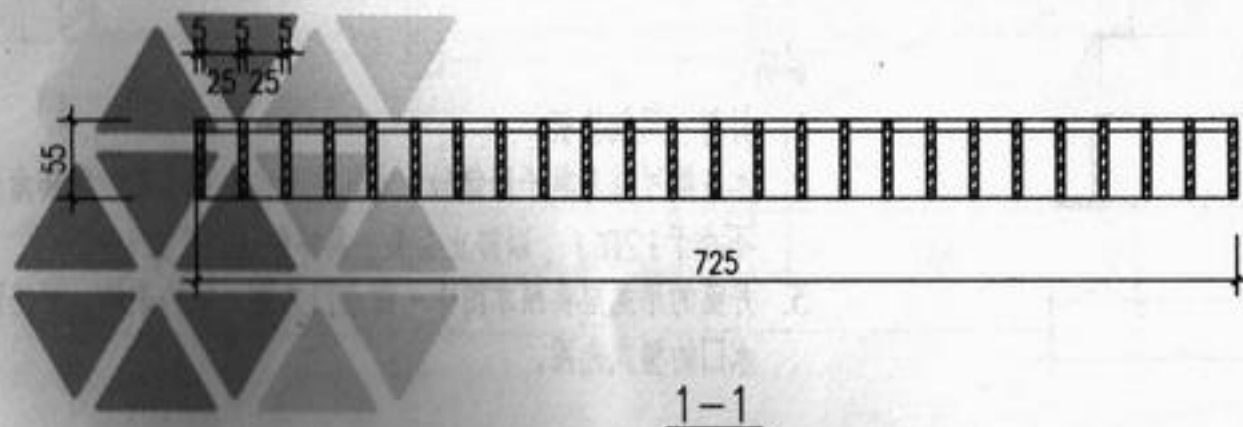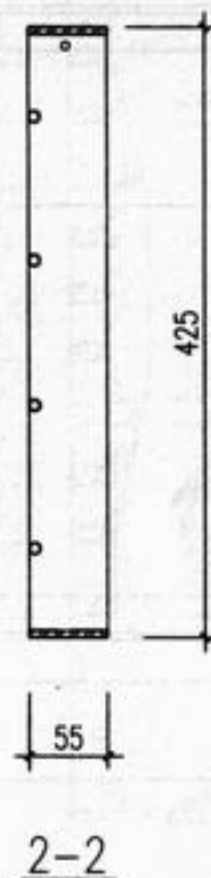

说明:

1. 材料: 选用WA555/1钢格板(包边、热浸锌), 外形尺寸725x425x55.
2. 本算子可以与井圈用销轴(或其它形式)相连系(翻转角度不小于120°), 以防止丢失, 具体做法由厂家自定.

钢格板雨水口算子


图集号

05SS518



审核 王憬山 王憬山 校对 盛奕节 盛奕节 设计 温丽晖 温丽晖

页

59

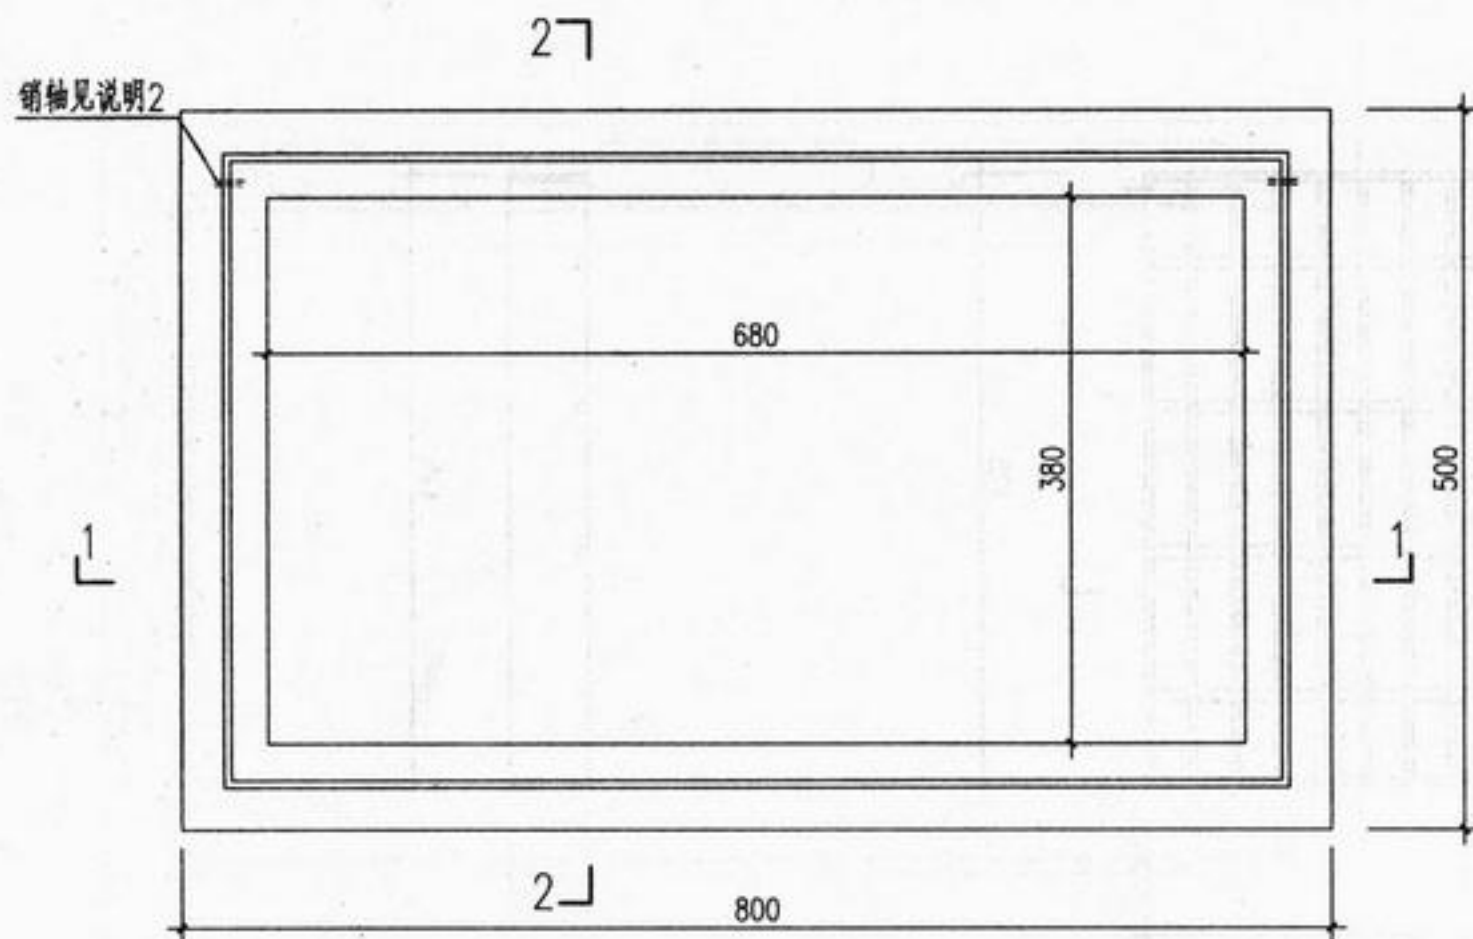

井圈平面图

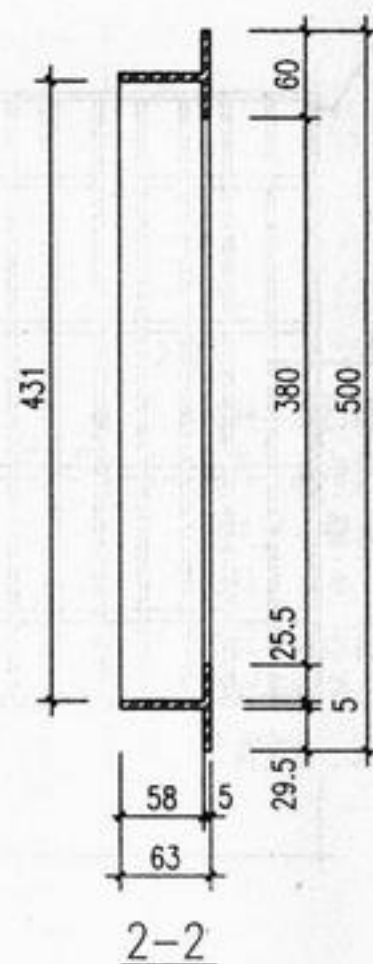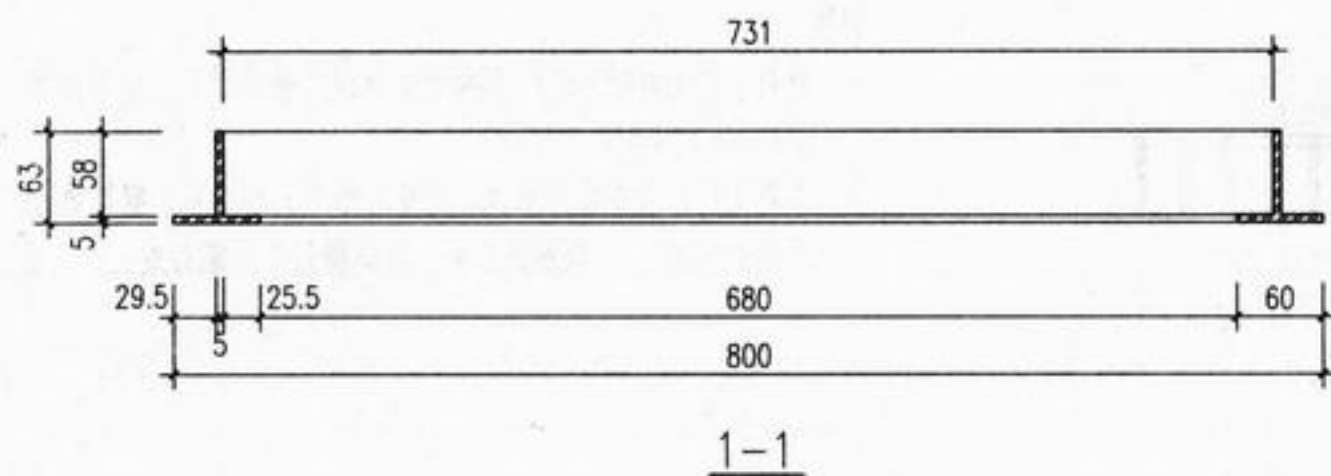

说明:

1. 材料: 同钢格板。
2. 本井圈可以与箅子用销轴(或其它形式)相连接(翻转角度不小于 120°), 以防止丢失, 具体做法由厂家自定。
3. 井圈的形式应参照本图中“雨水口井圈”中的表格, 根据雨水口的型式选用。

钢格板雨水口井圈

图集号

05S518

审核

王憬山

王憬山

校对

盛奕节

盛奕节


设计

温丽晖


温丽晖

页


60

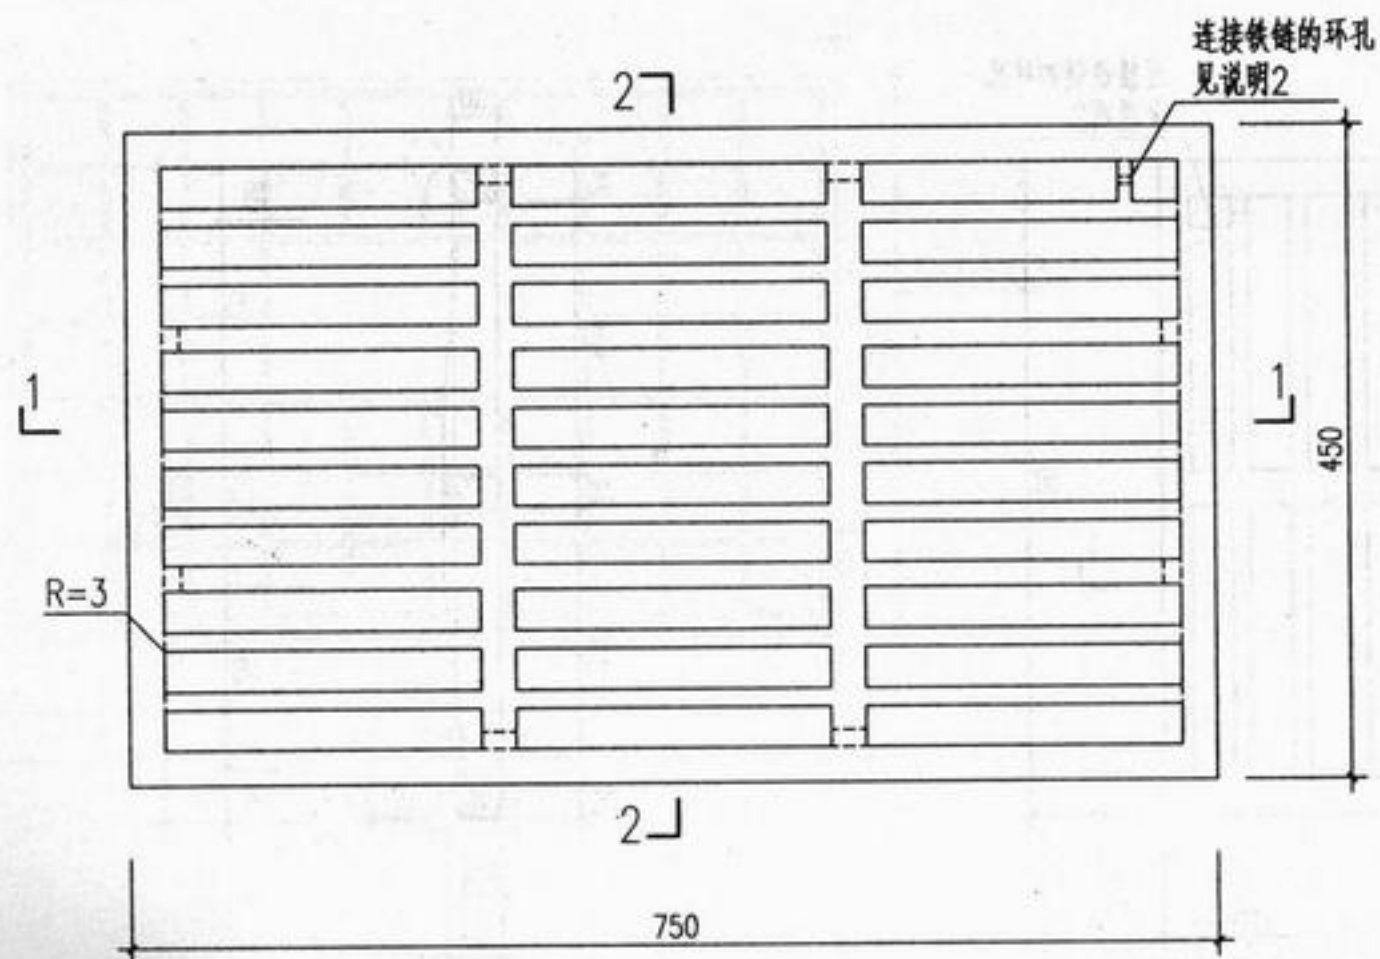

井盖平面图

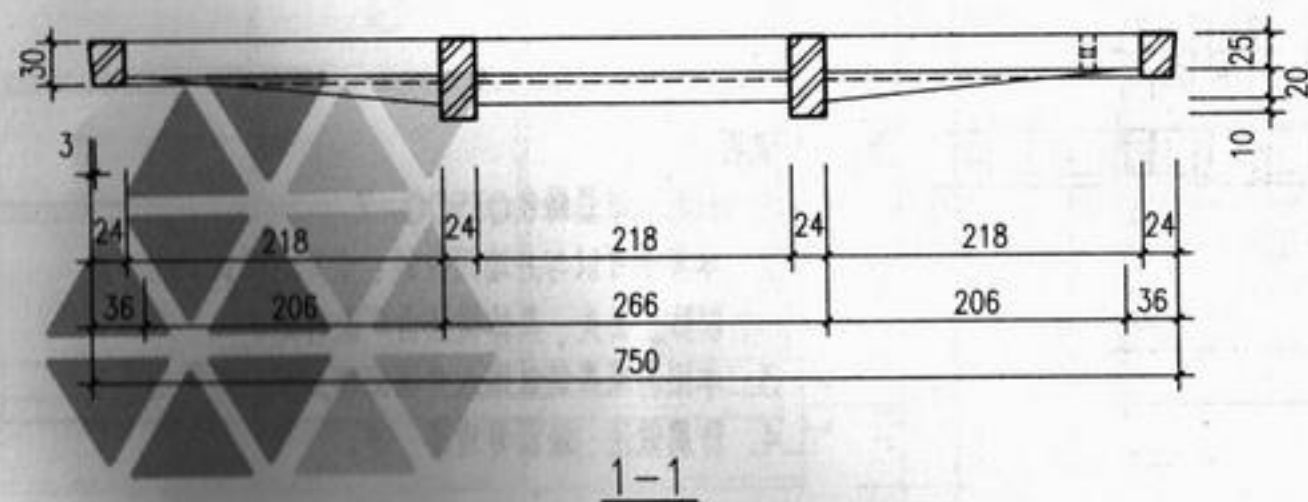

1-1

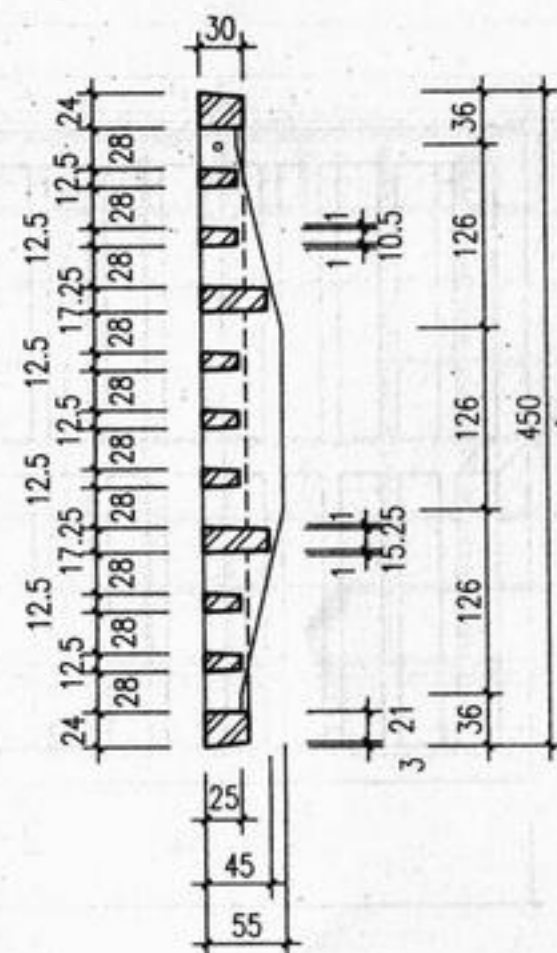

2-2

说明:

1. 材料: 球墨铸铁QT500-7.
2. 本算子可以与井墙用铁链(或其它形式)相连接以防止丢失, 具体做法由厂家自定.
3. 本图与球墨铸铁雨水井圈配套加工组装使用.
4. 防腐做法: 涂沥青清漆一道.

球墨铸铁雨水口算子 (三)

图集号

05S518

审核

王憬山

设计

盛奕节

设计


温雨晖

设计


温雨晖

页


61

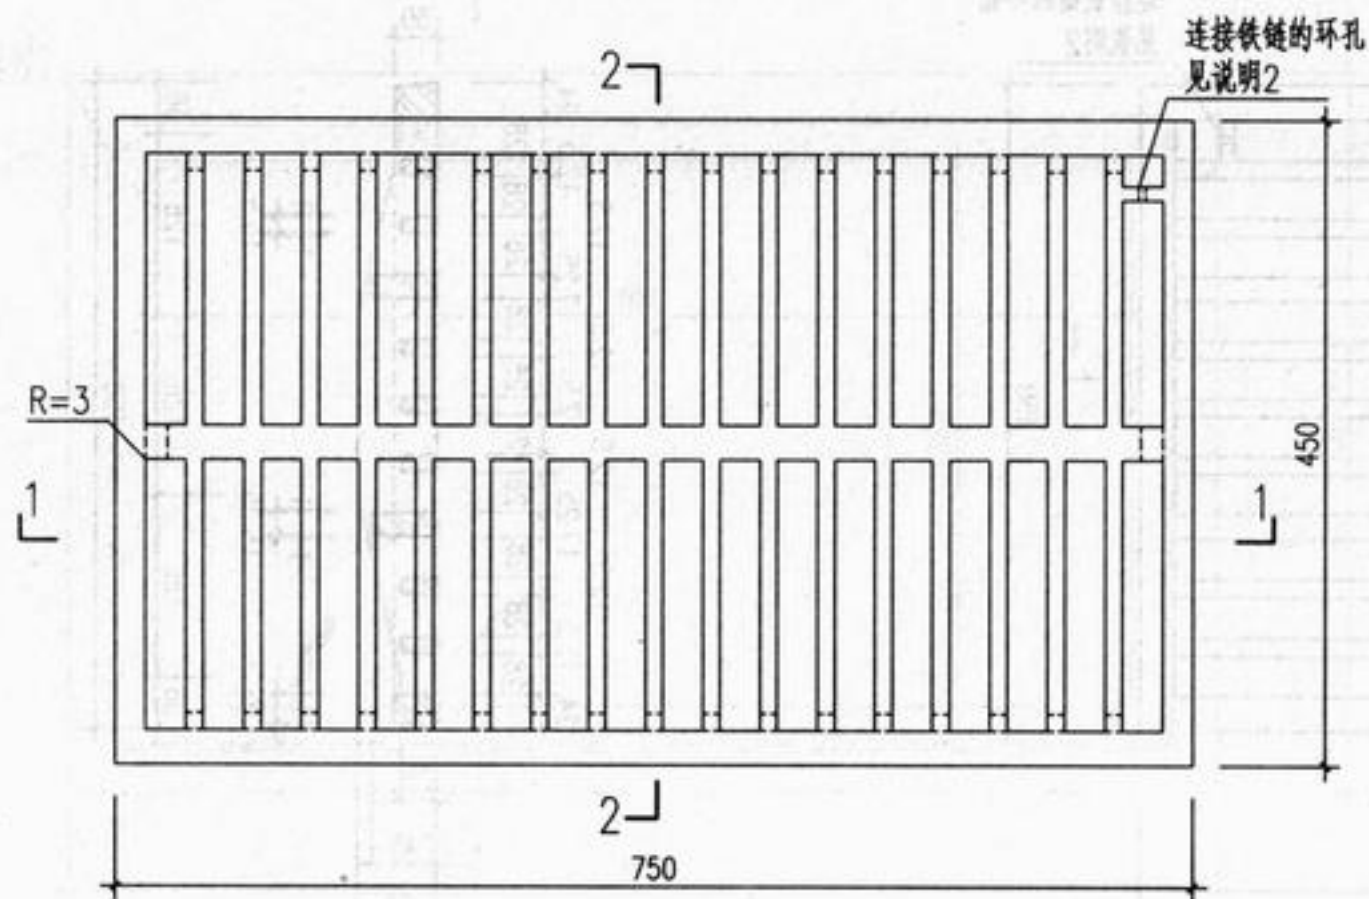

井盖平面图

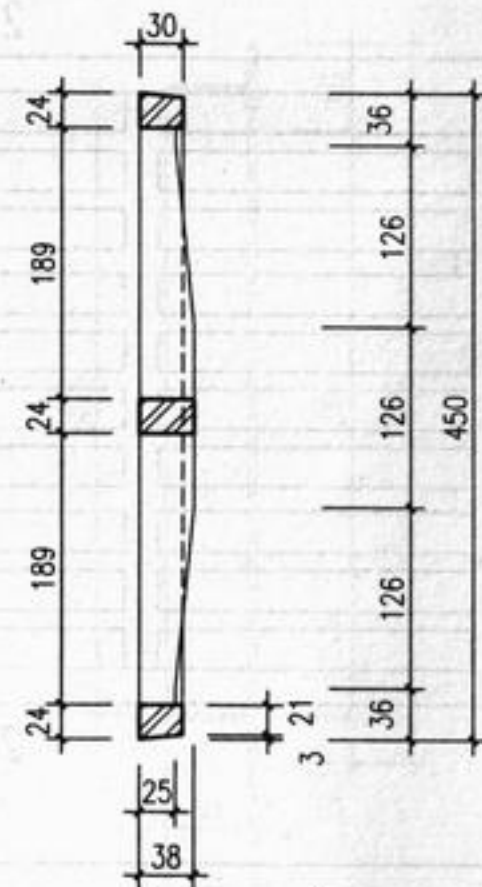

2-2

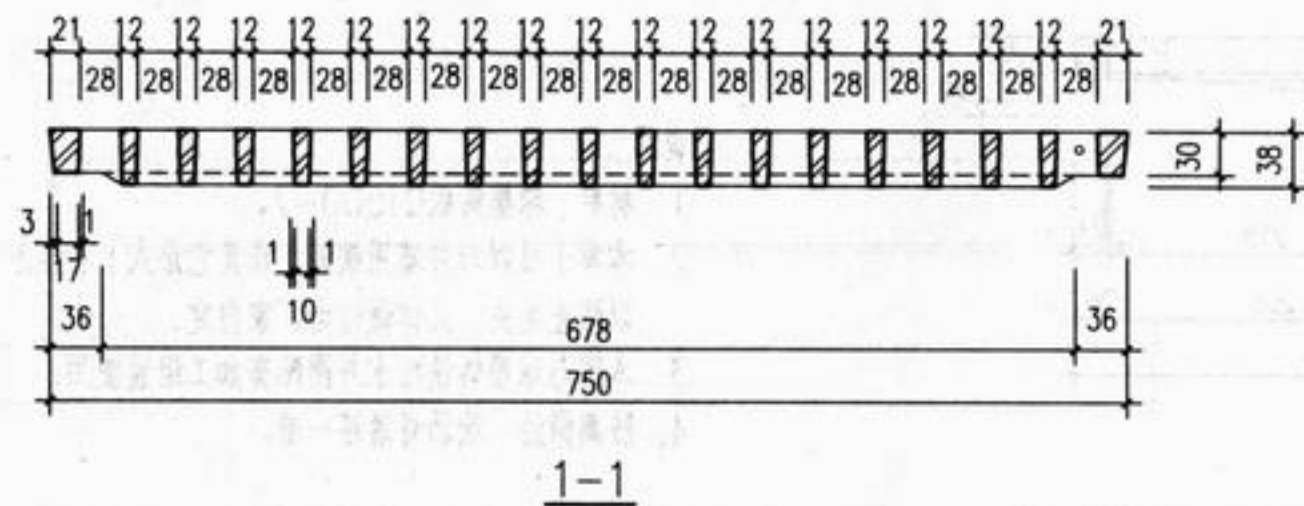

1-1

说明:

1. 材料: 球墨铸铁QT500-7.
2. 本算子可以与井墙用铁链(或其它形式)相连系以防止丢失, 具体做法由厂家自定.
3. 本图与球墨铸铁雨水井圈配套加工组装使用.
4. 防腐做法: 涂沥青清漆一道.

球墨铸铁雨水口算子 (四)

图集号

05S518

审核 王憬山

设计 温丽晖

校对 盛奕节


设计 温丽晖

设计 温丽晖


设计 温丽晖

页


62

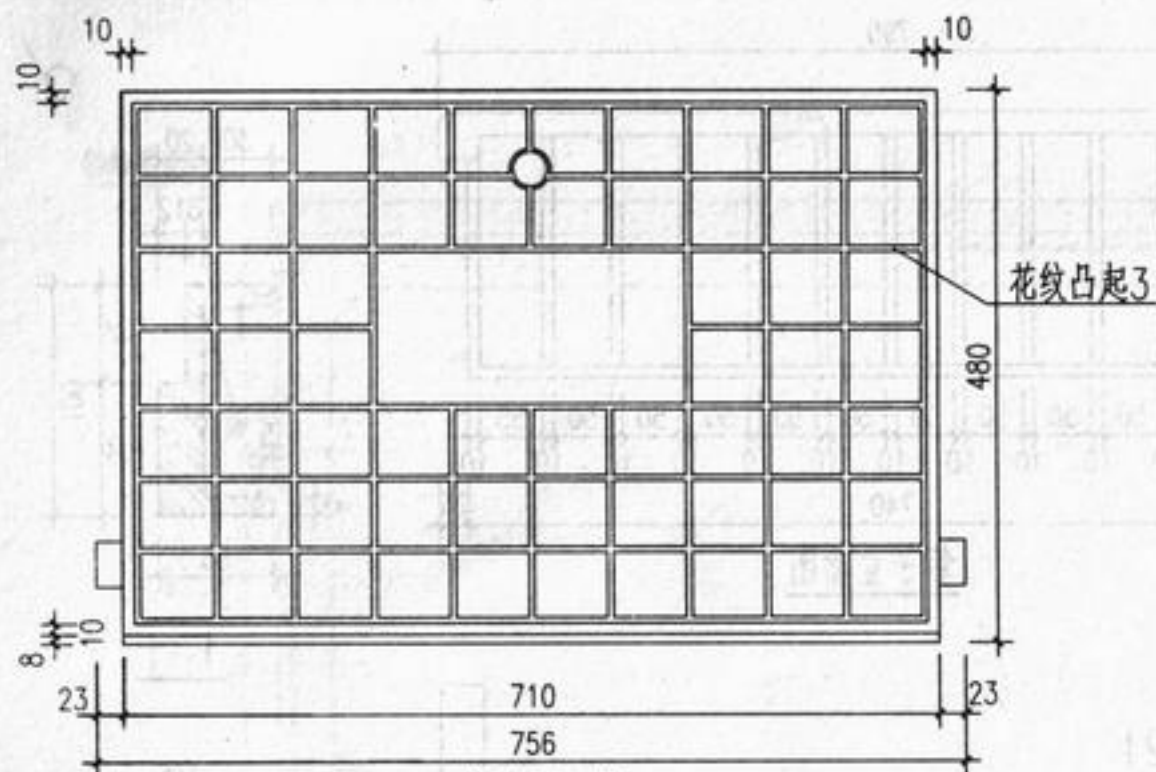


井盖平面图

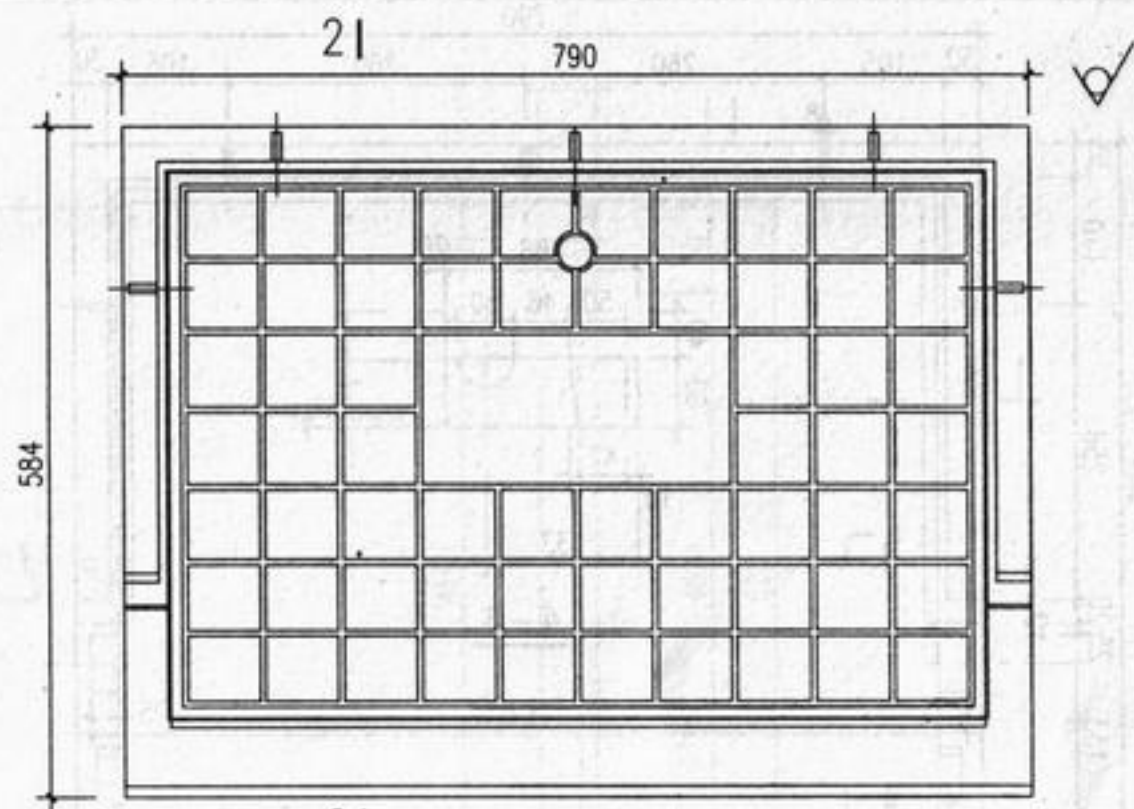


总装平面图

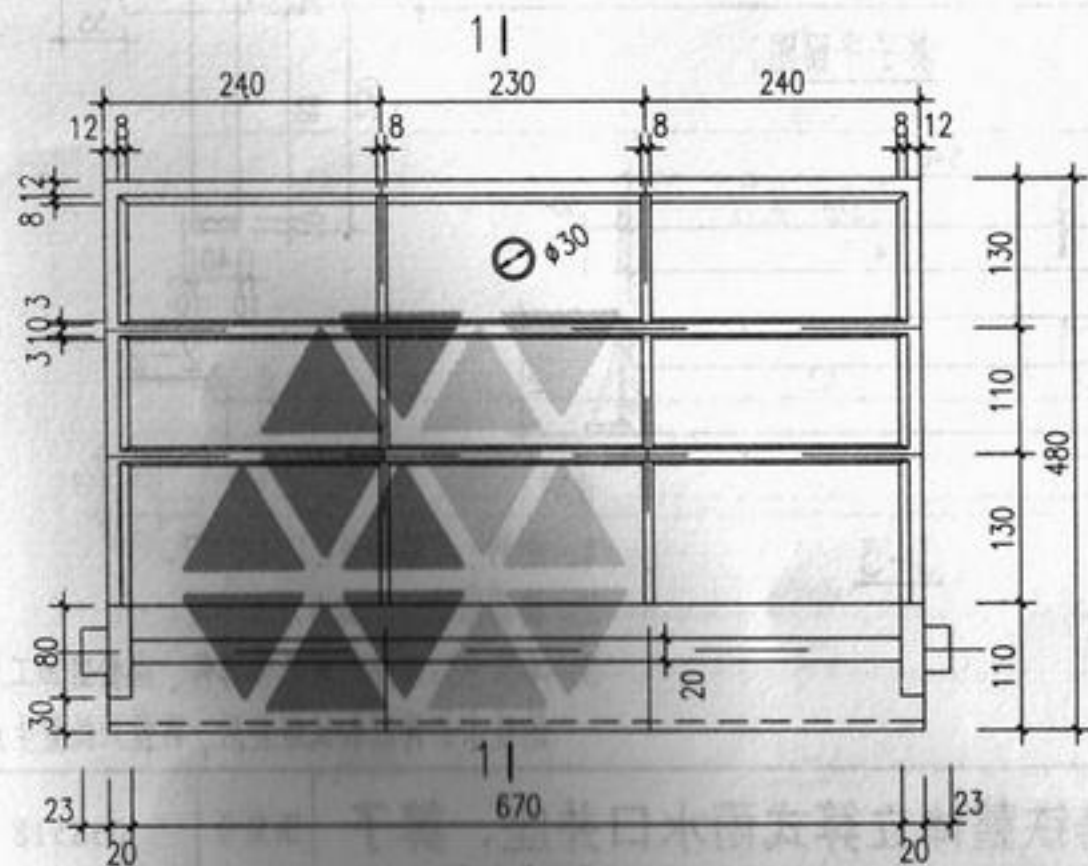

井盖背面图

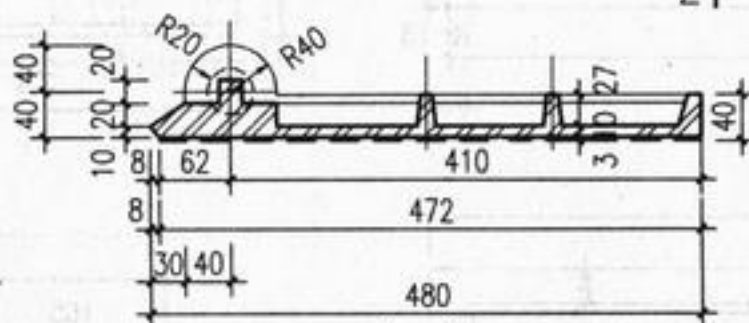

1-1

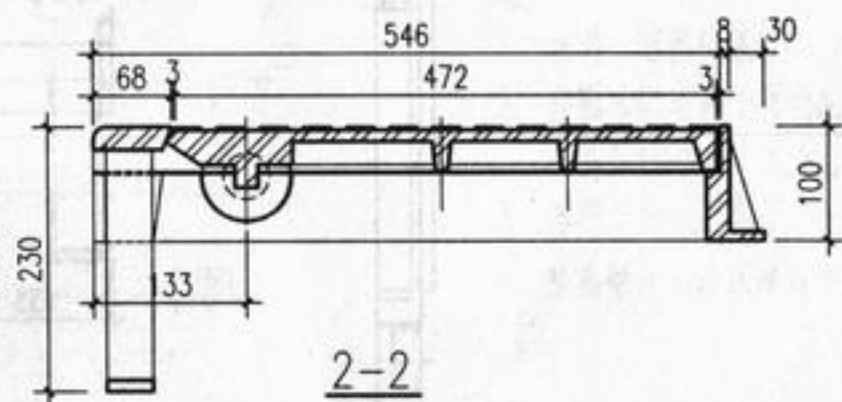

2-2

说明:

1. 材料: 球墨铸铁QT500-7.
2. 井盖顶面花纹凸起3mm, 其图案可自行确定; 中间空白处填铸“雨水”标志.
3. 防腐做法: 涂沥青清漆一道.
4. 本雨水口井盖各部件, 应根据加工厂的技术条件试制试组装后, 再投入批量生产.

球墨铸铁整体立算式雨水口井盖


图集号

05S518


审核 王憬山 王憬山 校对 盛奕节 盛奕节 设计 温丽晖 温丽晖

页


63

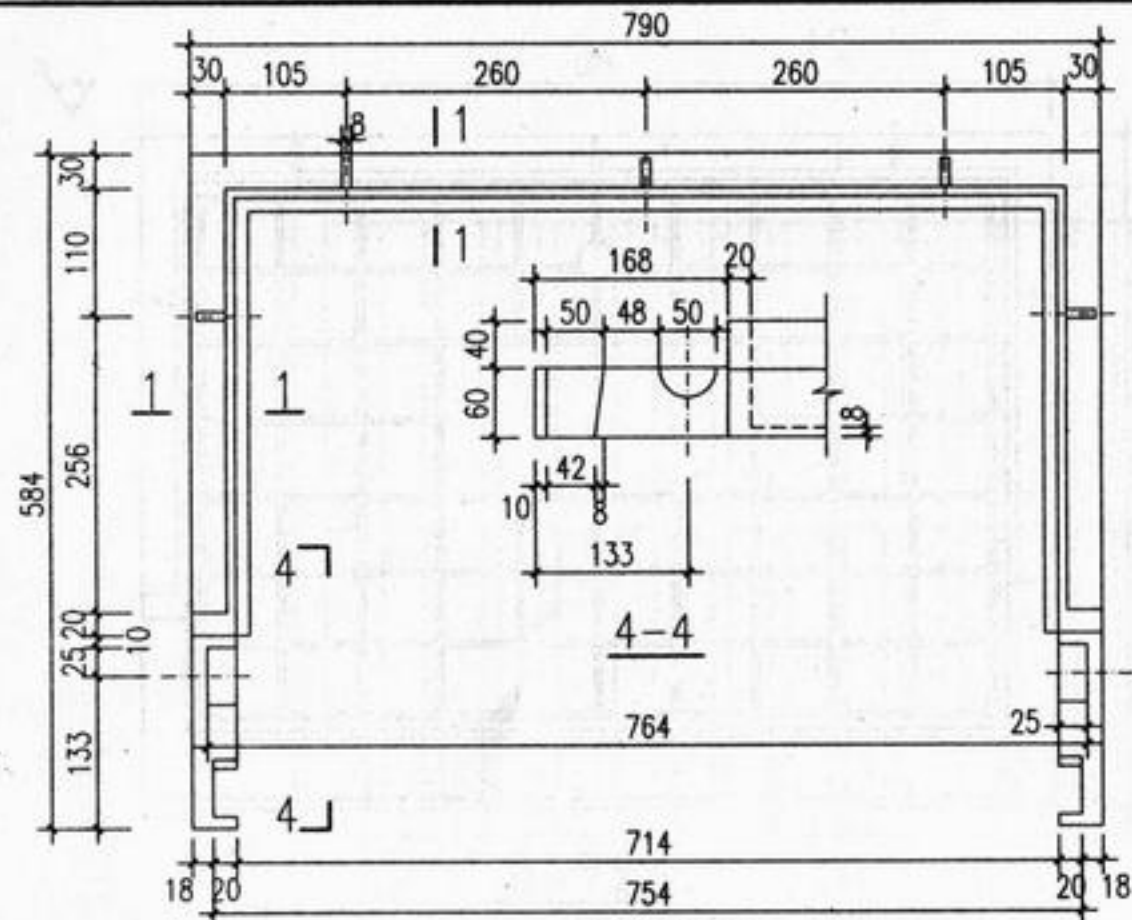


井座平面图

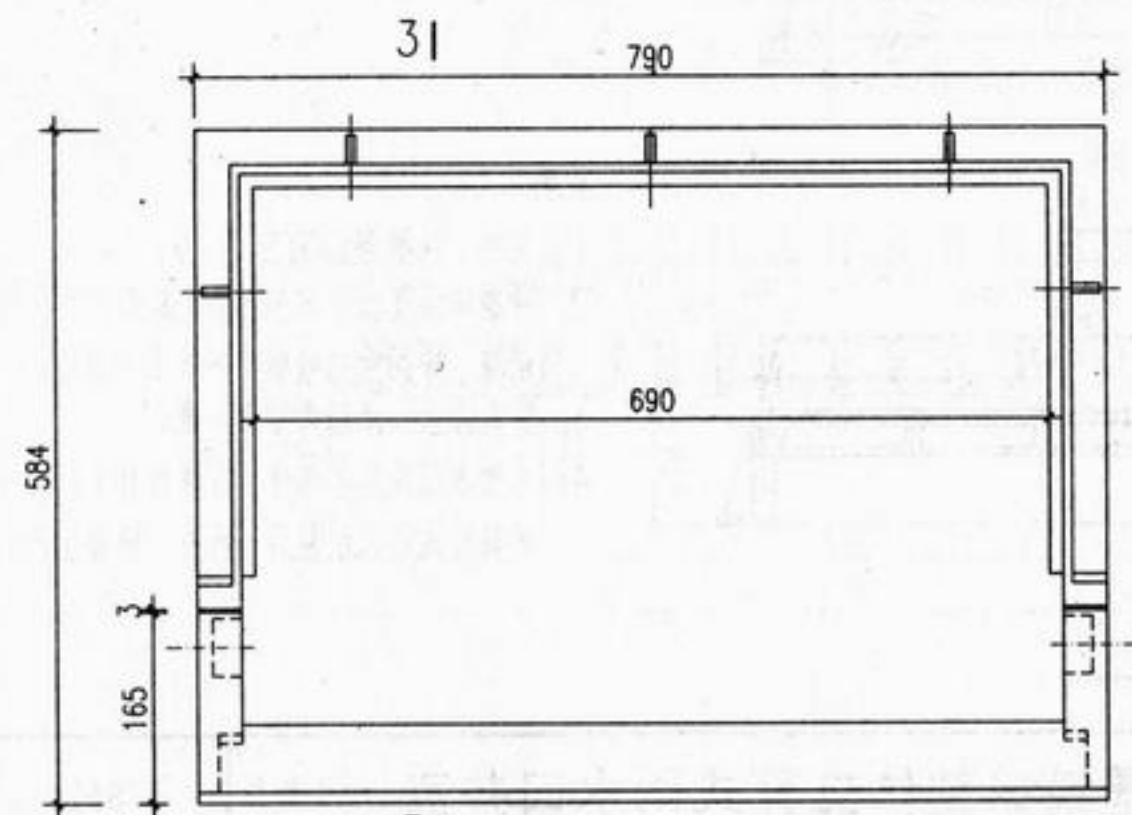


井座、算子组合平面图

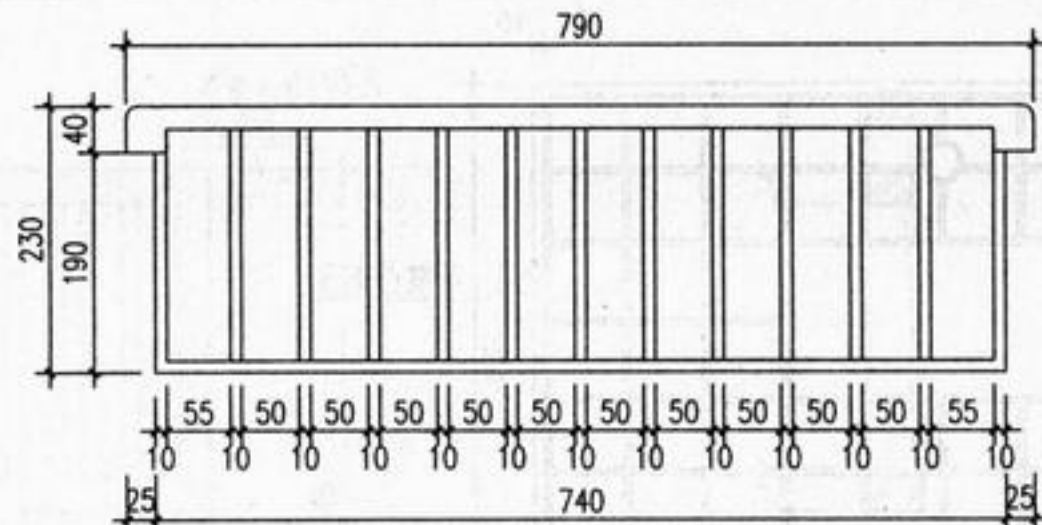


算子立面图

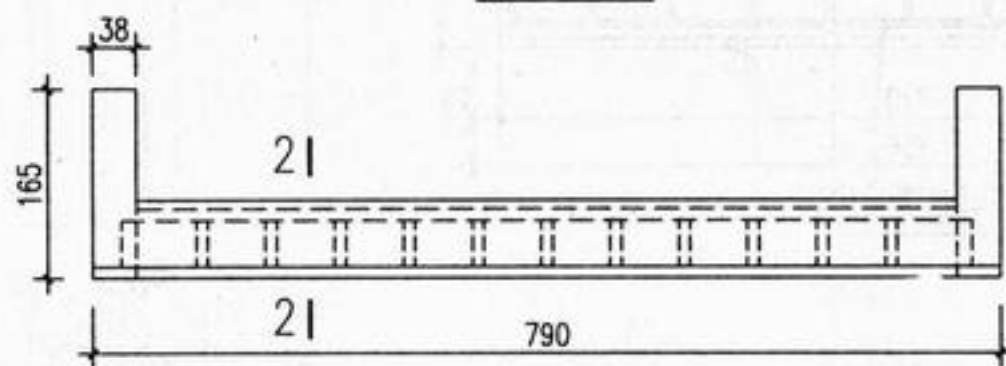


算子平面图

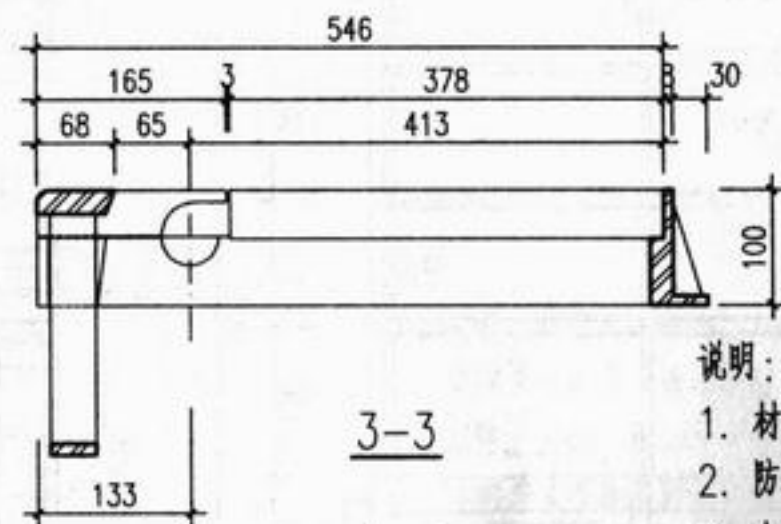

3-3

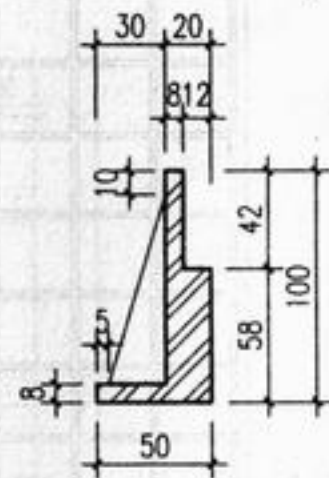

1-1

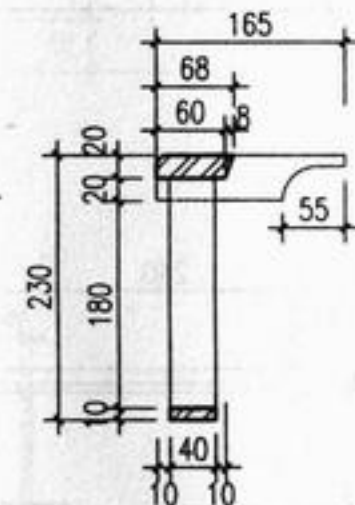

2-2

说明:

1. 材料: 球墨铸铁QT500-7.
2. 防腐做法: 涂沥青清漆一道.
3. 本雨水口井座、算子各部件, 应根据加工厂的技术条件试制试组装后, 再投入批量生产.

球墨铸铁整体立算式雨水口井座、算子


图集号

05S518



审核 王憬山 王憬山 校对 盛奕节 盛奕节 设计 温丽晖 温丽晖

页

64

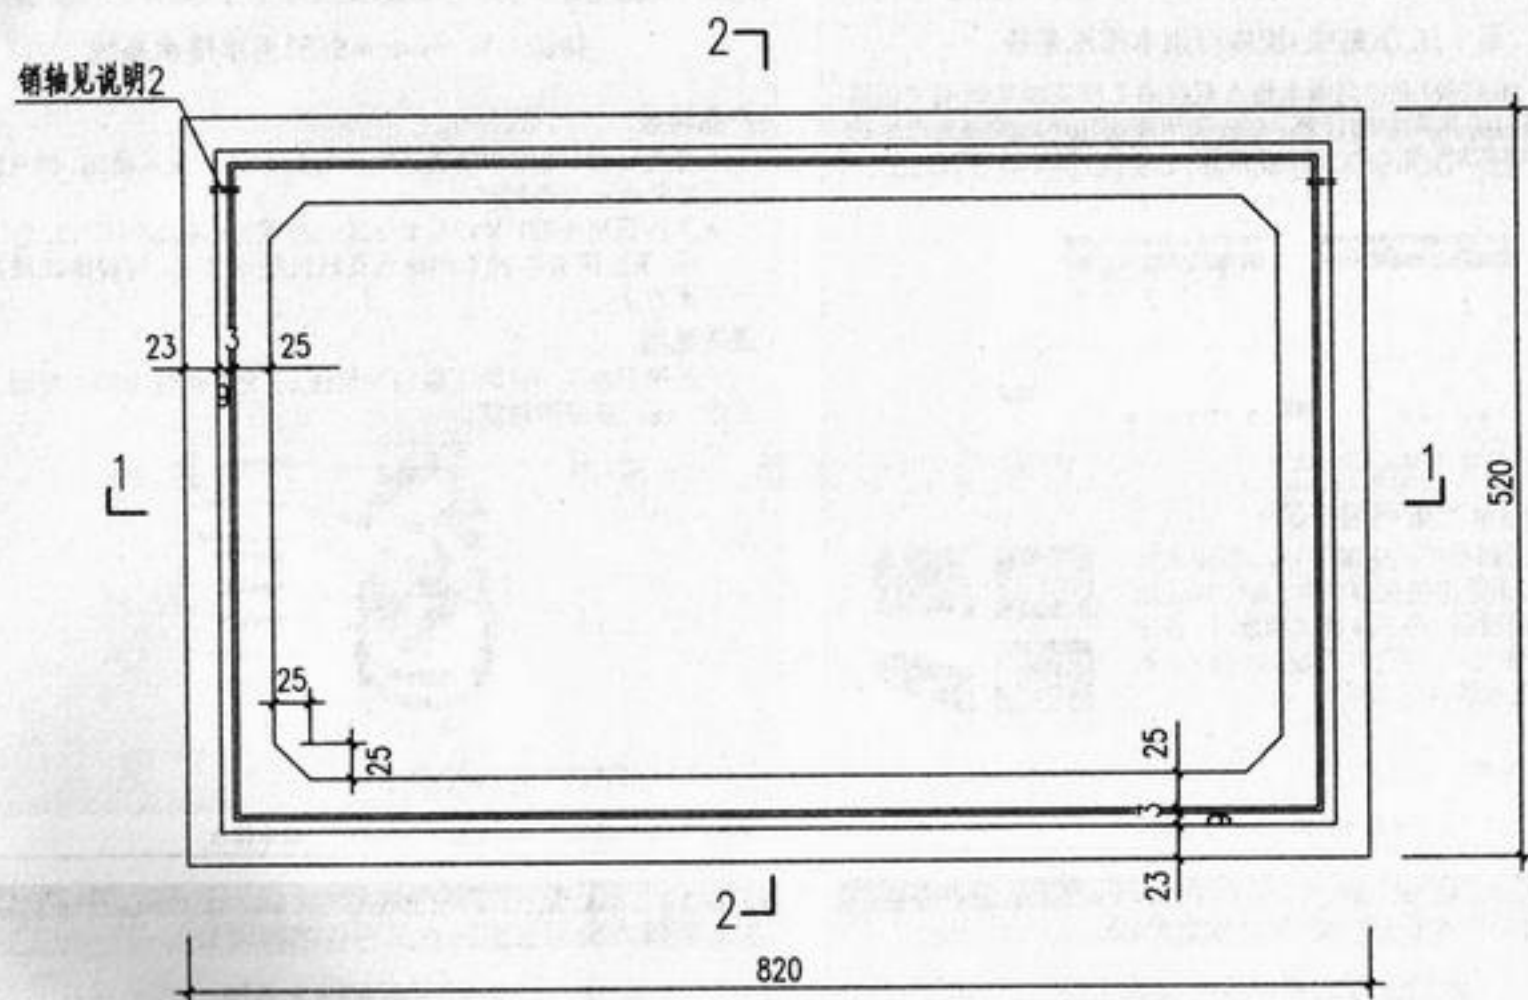

井盖平面图

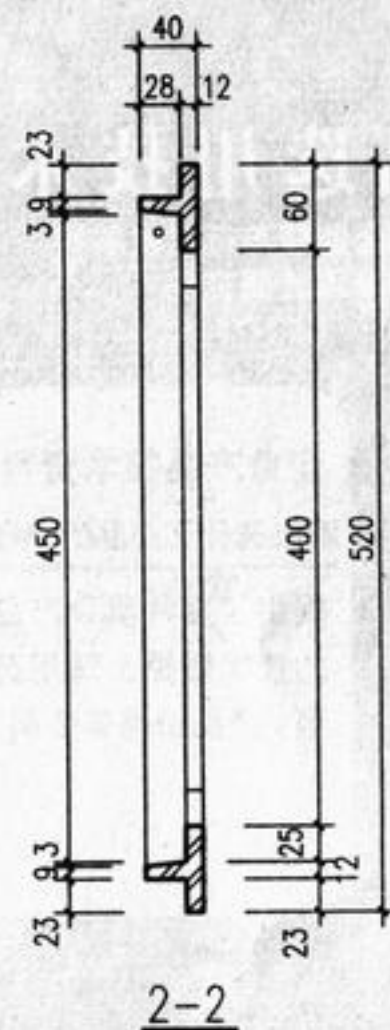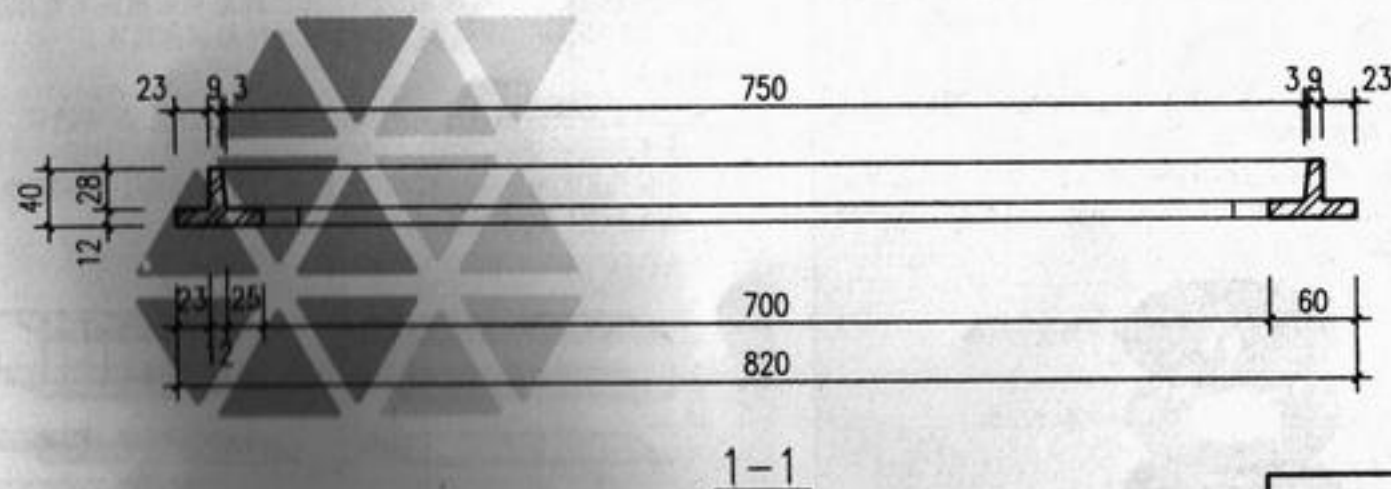

说明:

1. 材料: 球墨铸铁QT500-7.
2. 井圈可以与箅子用销轴(或其它形式)相连接(翻转角度不小于120°), 以防止丢失, 具体做法由厂家自定.
3. 本图与雨水口箅子(一)(二)配套加工组装使用.
4. 防腐做法: 涂沥青清漆一道.

球墨铸铁雨水口井圈
(预制混凝土装配式雨水口专用)

图集号 05S518

审核 王憬山 设计 温雨晖 页 65